



040044927040500008



4263

ΕΦΗΜΕΡΙΣ ΤΗΣ ΚΥΒΕΡΝΗΣΕΩΣ

ΤΗΣ ΕΛΛΗΝΙΚΗΣ ΔΗΜΟΚΡΑΤΙΑΣ

ΤΕΥΧΟΣ ΤΕΤΑΡΤΟ

Αρ. Φύλλου 449

27 Απριλίου 2005

ΠΕΡΙΕΧΟΜΕΝΑ

ΑΠΟΦΑΣΕΙΣ

- Κήρυξη ως αναδασωτέας έκτασης στη θέση «Φράγμα» Δημοτικού Διαμερίσματος Ν. Σκιώνης του Δήμου Παλλήνης 1
- Παραχώρηση λωρίδας σε κοινή χρήση από το υπ' αριθμ. 266 γήπεδο, που βρίσκεται εντός ορίων οικισμού Μεσαίου του Δήμου Καλλιθέας Νομού Θεσσαλονίκης 2
- Παραχώρηση δύο λωρίδων σε κοινή χρήση από το γήπεδο ιδιοκτησίας του Γεωργίου Λαλέ, που βρίσκεται εντός ορίων οικισμού Μελισσοχωρίου του Δήμου Μυγδονίας Νομού Θεσσαλονίκης 3

ΑΠΟΦΑΣΕΙΣ

- Αριθ. 1474 (1)
Κήρυξη ως αναδασωτέας έκτασης στη θέση «Φράγμα» Δημοτικού Διαμερίσματος Ν. Σκιώνης του Δήμου Παλλήνης Ν. Χαλκιδικής.

Ο ΓΕΝΙΚΟΣ ΓΡΑΜΜΑΤΕΑΣ ΠΕΡΙΦΕΡΕΙΑΣ
ΚΕΝΤΡΙΚΗΣ ΜΑΚΕΔΟΝΙΑΣ

Έχοντας υπόψη:

1. Τις διατάξεις του άρθρου 117 παρ. 3 του Συντάγματος της χώρας.
2. Τις Διατάξεις του Ν. 998/1979 «Περί Προστασίας Δασών κ.λ.π.» και ειδικότερα
 - I. Του άρθρου 41 παρ. 1
 - II. Του άρθρου 38

3. Τις Διαταγές του Υπουργείου Γεωργίας με αριθμ.:

I. 160417/1180/8.7.1980

II. 182447/3049/24.9.1980.

4. Την υπ' αριθμ. 802/5.4.2005 Πρόταση του Δασαρχείου Κασσάνδρας.

5. Τις Διατάξεις του άρθρου 1 παρ. 2 του Ν. 2503/1997 «Μεταβίβαση αρμοδιοτήτων στον Γενικό Γραμματέα Περιφέρειας».

6. Την υπ' αριθμ. 5631/11.8.2000 Απόφαση Γενικού Γραμματέα Περιφέρειας Κεντρικής Μακεδονίας «Κατανομή αρμοδιοτήτων στους Προϊσταμένους των Δασικών Υπηρεσιών» αποφασίζουμε:

Κηρύσσουμε ως αναδασωτέα έκταση εμβαδού δέκα επτά χιλιάδων εξακοσίων επτά τετραγωνικών μέτρων (17.607 τ.μ.) στη θέση «Φράγμα» Δημοτικού Διαμερίσματος Ν. Σκιώνης του Δήμου Παλλήνης Ν. Χαλκιδικής με σκοπό την προστασία και την αναδάσωση με φυσική αναγέννηση της έκτασης που καταστράφηκε από πυρκαγιά.

Η έκταση με στοιχεία Α, Β, Γ, Δ, Ε, Ζ, Η, Θ, Ι, Κ, Λ, Α εμβαδού 17.607 τ.μ. συνορεύει:

Βόρεια: Με ιδιοκτησία

Νότια: Με ιδιοκτησία

Ανατολικά: Με δάσος

Δυτικά: Με δάσος


Όπως φαίνεται στο συνημμένο διάγραμμα που αποτελεί αναπόσπαστο μέρος της απόφασης αυτής.

Η απόφαση αυτή να δημοσιευθεί στην Εφημερίδα της Κυβερνήσεως.

Πολύγυρος, 11 Απριλίου 2005

Με εντολή Γενικού Γραμματέα Περιφέρειας
Ο Διευθυντής Δασών
ΕΛΕΥΘΕΡΙΟΣ ΠΙΤΣΟΚΟΣ

Τοπογραφικό διάγραμμα καείσας έκτασης που προτείνεται για
κήρυξη αναδασωτέας Ε=17607τμ
Δ.Θ. Φράμα, Δ.Δ. Νέας Σκιώνης
κλίμακα 1:2000

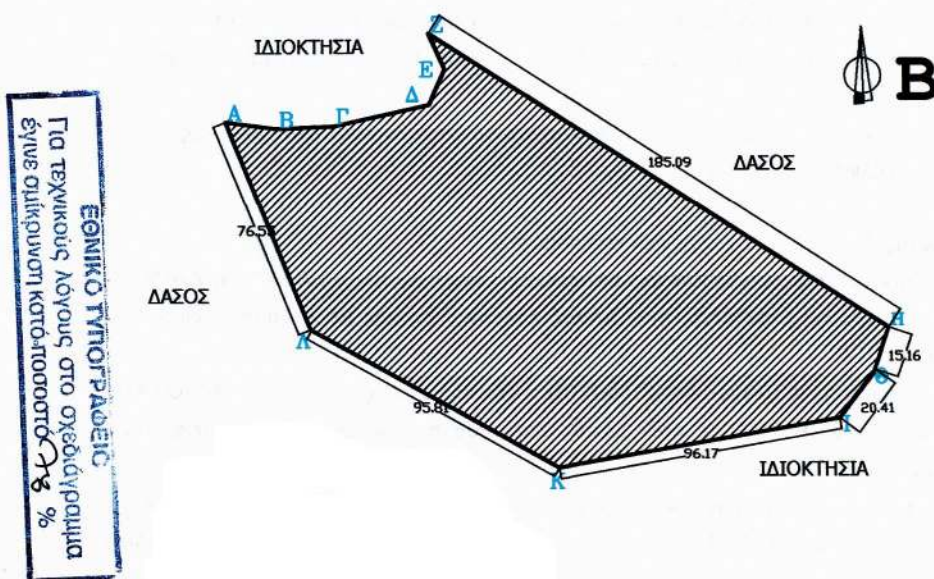

ΧΑΡΤΗΣ ΠΡΟΣΑΝΑΤΟΛΙΣΜΟΥ

ΣΗΜΕΙΑ	ΠΙΝΑΚΑΣ	
	ΣΤΗΤΕΤΑΓΜΕΝΩΝ	
α/α	X	Y
A	6653.94	-33664.50
B	6671.23	-33667.02
Γ	6690.47	-33666.04
Δ	6722.81	-33659.04
Ε	6728.19	-33646.97
Ζ	6722.65	-33634.63
Η	6877.91	-33735.39
Θ	6872.59	-33751.14
Ι	6861.14	-33766.23
Κ	6766.38	-33782.63
Λ	6682.53	-33735.50



Κασσανδρεία, 05-04-2005
Η Συντάκτρια Δασολόγος

Μπαχαντσογιάν Μαργαρίτα
Δασολόγος με Γ' βαθμό



ΕΛΕΓΧΘΗΚΕ
Ο Δ/ντης Κασσανδράς

Αποστολός Μαρνάρης
Δασολόγος με Α' βαθμό

ΘΕΩΡΗΘΗΚΕ ΚΑΙ ΕΛΕΓΧΘΗΚΕ
Ο Δ/ντης Δασών

ΠΙΤΣΟΚΟΣ ΕΛΕΥΘΕΡΙΟΣ
Δασολόγος με Α' βαθμό

Αριθ. 9316πε

(2)

Παραχώρηση λωρίδας σε κοινή χρήση από το υπ' αριθμ. 266 γήπεδο, που βρίσκεται εντός ορίων οικισμού Μεσαίου του Δήμου Καλλιθέας Νομού Θεσσαλονίκης.

Ο ΓΕΝΙΚΟΣ ΓΡΑΜΜΑΤΕΑΣ ΠΕΡΙΦΕΡΕΙΑΣ
ΚΕΝΤΡΙΚΗΣ ΜΑΚΕΔΟΝΙΑΣ

Έχοντας υπόψη:

1) Τις διατάξεις του άρθρου 86 του από 14.7.1999 Π. Δ/τος «Κώδικας βασικής πολεοδομικής νομοθεσίας» (ΦΕΚ 580Δ/1999).

2) Τις διατάξεις του Ν.2503/1999 «Διοίκηση, Οργάνωση της Περιφέρειας, ρύθμιση θεμάτων για την Τοπική Αυτοδιοίκηση και άλλες διατάξεις» (ΦΕΚ 107Α/1997).

3) Τις διατάξεις του Ν.2831/2000 «Τροποποίηση των διατάξεων του Ν.1577/1985 (Γενικός Οικοδομικός Κανονισμός) και άλλες πολεοδομικές διατάξεις» (ΦΕΚ 140Α/2000) και ειδικότερα του άρθρου 29.

4) Τις διατάξεις της με υπ' αριθμ. 5631/26.7.2000 Απόφασης του Γενικού Γραμματέα Περιφέρειας Κεντρικής Μακεδονίας και ειδικότερα της παρ.3.Β.1 .του άρθρου 1.

5) Την υπ' αριθμ. 193/16.2.1987 (ΦΕΚ 237Δ/18.3.1987) Απόφαση Νομάρχη Θεσσαλονίκης με την οποία έγινε η ένταξη σε κατηγορία και ο καθορισμός ορίων του οικισμού Μεσαίου Νομού Θεσσαλονίκης με καθορισμό όρων και περιορισμών δόμησης, όπως τροποποιήθηκε με την υπ' αριθμ. 3910/25.9.1987 (ΦΕΚ 1007Δ/13.10.1987) Απόφαση Νομάρχη Θεσσαλονίκης.

6) Την από 30.11. 2004 αίτηση του Χαρίτωνα Μαυρίδη πτυχιούχου τοπογράφου .

7) Την υπ' αριθμ. 7316/8.11.2004 βεβαίωση Δημάρχου

Καλλιθέας.

8) Την 53η πράξη/ 4η συνεδρία / 5.4.2005 θετική γνωμοδότηση του Περιφερειακού Σ.Χ.Ο.Π. Κεντρικής Μακεδονίας.

9) Τις διατάξεις του άρθρ.29Α του Ν.1558/1985 «Κυβέρνηση και Κυβερνητικά Όργανα» (ΦΕΚ 137Α/1985) που προστέθηκε με το άρθρο 27 του Ν. 2081/1992 (ΦΕΚ 154Α/1992) και αντικαταστάθηκε με την παρ.2α του άρθρου 1 του Ν. 2469/1997 (ΦΕΚ 38Α/1997).

10) Το γεγονός ότι από τις κανονιστικές διατάξεις της απόφασης αυτής δεν προκαλείται δαπάνη σε βάρος του κρατικού προϋπολογισμού ή του οικείου Ο.Τ.Α, αποφασίζουμε:

Εγκρίνεται η παραχώρηση λωρίδας σε κοινή χρήση από το υπ' αριθμ. 266 γήπεδο, με στοιχεία Α-Ι-Λ-Μ-Α πλάτους 6, 00μ., που βρίσκεται εντός ορίων οικισμού Μεσαίου του Δήμου Καλλιθέας Νομού Θεσσαλονίκης.


Η παραπάνω ρύθμιση φαίνεται στο συνημμένο διάγραμμα κλίμακας 1:500, θεωρημένο από τη Διευθύντρια της ΔΙΠΕΧΩ Κ.Μ., που συνοδεύει την Απόφαση αυτή.



Η ισχύς της Απόφασης αρχίζει από τη δημοσίευσή της στην Εφημερίδα της Κυβερνήσεως.

Η απόφαση αυτή και το διάγραμμα που τη συνοδεύει να δημοσιευθούν στην Εφημερίδα της Κυβερνήσεως.

Θεσσαλονίκη, 13 Απριλίου 2005

Με εντολή Γενικού Γραμματέα Περιφέρειας
Ο Γενικός Διευθυντής
ΔΗΜΟΣΘΕΝΗΣ ΣΑΡΗΓΙΑΝΝΗΣ

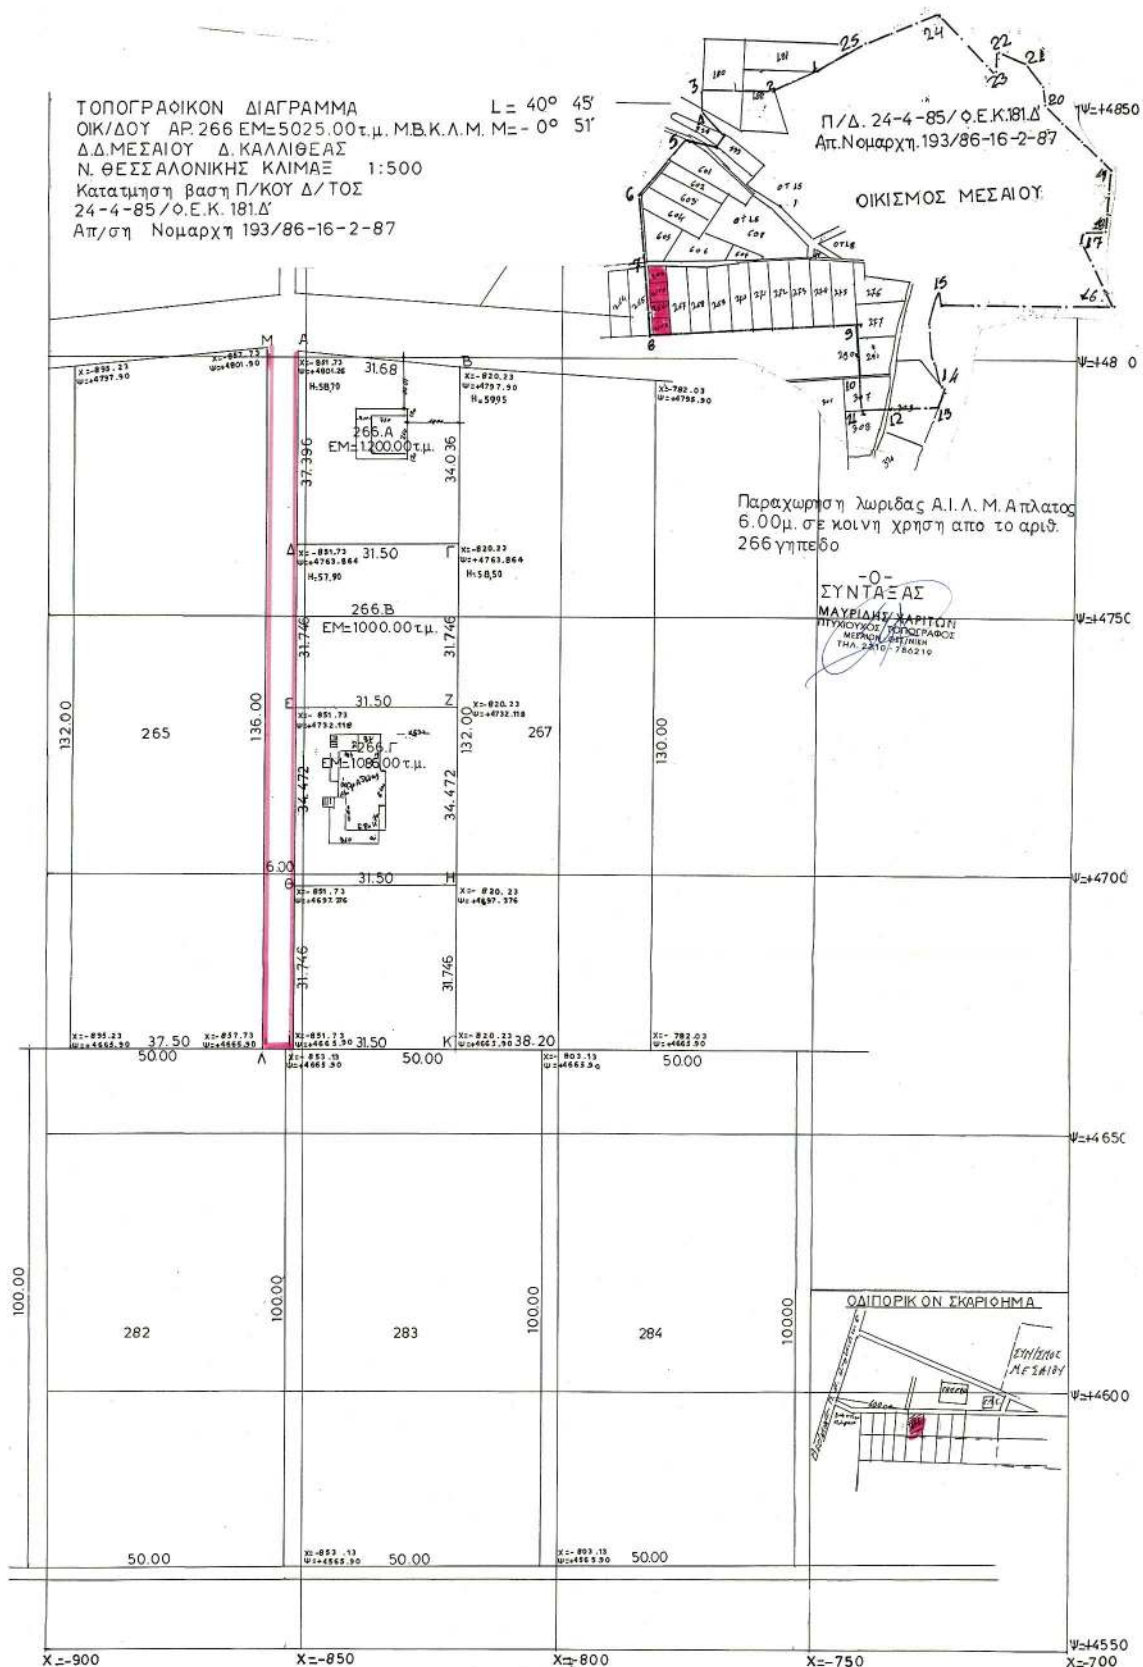

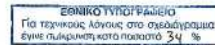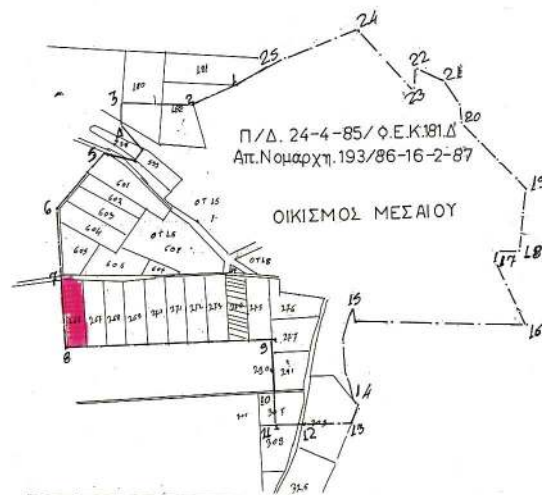[illegible][illegible]

Αριθ. 1332

(3)

Παραχώρηση δύο λωρίδων σε κοινή χρήση από το γήπεδο ιδιοκτησίας του Γεωργίου Λαλέ, που βρίσκεται εντός ορίων οικισμού Μελισσοχωρίου του Δήμου Μυγδονίας Νομού Θεσσαλονίκης.

Ο ΓΕΝΙΚΟΣ ΓΡΑΜΜΑΤΕΑΣ ΠΕΡΙΦΕΡΕΙΑΣ
ΚΕΝΤΡΙΚΗΣ ΜΑΚΕΔΟΝΙΑΣ

Έχοντας υπόψη:

1) Τις διατάξεις του άρθρου 86 του από 14.7.1999 Π. Δ/τος «Κώδικας βασικής πολεοδομικής νομοθεσίας» (ΦΕΚ 580Δ/1999).

2) Τις διατάξεις του Ν. 2503/1997 «Διοίκηση, Οργάνωση της Περιφέρειας, ρύθμιση θεμάτων για την Τοπική Αυτοδιοίκηση και άλλες διατάξεις» (ΦΕΚ 107Α/1997).

3) Τις διατάξεις του Ν.2831/2000 «Τροποποίηση των διατάξεων του Ν.1577/1985 (Γενικός Οικοδομικός Κανονισμός) και άλλες πολεοδομικές διατάξεις» (ΦΕΚ 140Α/2000) και ειδικότερα του άρθρου 29.

4) Τις διατάξεις της με υπ' αριθμ. 5631/26.7.2000 Απόφασης του Γενικού Γραμματέα Περιφέρειας Κεντρικής Μακεδονίας και ειδικότερα της παρ.3.Β.1. του άρθρου 1.

5) Την υπ' αριθμ. 1111/29.8.1986 (ΦΕΚ 783Δ/1986) Απόφαση Νομάρχη Θεσσαλονίκης με την οποία έγινε η ένταξη σε κατηγορία και ο καθορισμός ορίων του οικισμού Μελισσοχωρίου Νομού Θεσσαλονίκης με καθορισμό όρων και περιορισμών δόμησης, όπως τροποποιήθηκε με την υπ' αριθμ. 3910/25.9.1987 (ΦΕΚ 1007Δ/ 13.10.1987) Απόφαση Νομάρχη Θεσσαλονίκης.

6) Το υπ' αριθμ. 16590/1.8. 2001 συμβόλαιο του συμβολαιογράφου Θεσσαλονίκης Ιωάννη Κοτσανίδη.

7) Το υπ' αριθμ. 4705/19.8.2004 έγγραφο του Δήμου Μυγδονίας.

8) Την 52η πράξη/ 4η συνεδρία/ 5.4.2005 θετική γνωμοδότηση του Περιφερειακού Σ.Χ.Ο.Π. Κεντρικής Μακεδονίας.

9) Τις διατάξεις του άρθρ. 29Α του Ν. 1558/1985 «Κυβέρνηση και Κυβερνητικά Όργανα» (ΦΕΚ 137Α/1985) που προστέθηκε με το άρθρο 27 του Ν. 2081/1992 (ΦΕΚ 154Α/1992) και αντικαταστάθηκε με την παρ.2α του άρθρου 1 του Ν. 2469/1997 (ΦΕΚ 38Α/1997).

10) Το γεγονός ότι από τις κανονιστικές διατάξεις της απόφασης αυτής δεν προκαλείται δαπάνη σε βάρος του κρατικού προϋπολογισμού ή του οικείου Ο.Τ.Α., αποφασίζουμε:

Εγκρίνεται η παραχώρηση σε κοινή χρήση δύο λωρίδων με στοιχεία Λ-Ζ-Η-Θ-Ι και Ι-Κ-Δ-Λ πλάτους 8, 00μ., από το γήπεδο ιδιοκτησίας του Γεωργίου Λαλέ, που βρίσκεται εντός ορίων οικισμού Μελισσοχωρίου του Δήμου Μυγδονίας Νομού Θεσσαλονίκης. Η παραπάνω ρύθμιση φαίνεται στο συνημμένο διάγραμμα .κλίμακας 1:500, θεωρημένο από τη Διευθύντρια της ΔΙΠΕΧΩ Κ.Μ., που συνοδεύει την Απόφαση αυτή.

Η ισχύς της Απόφασης αρχίζει από τη δημοσίευση της στην Εφημερίδα της Κυβερνήσεως.

Η απόφαση αυτή και το διάγραμμα που τη συνοδεύει να δημοσιευθούν στην Εφημερίδα της Κυβερνήσεως.

Θεσσαλονίκη, 13 Απριλίου 2005

Με εντολή Γενικού Γραμματέα Περιφέρειας
Ο Γενικός Διευθυντής
ΔΗΜΟΣΘΕΝΗΣ ΣΑΡΗΓΙΑΝΝΗΣ

