



04004540305050008



ΕΦΗΜΕΡΙΣ ΤΗΣ ΚΥΒΕΡΝΗΣΕΩΣ

ΤΗΣ ΕΛΛΗΝΙΚΗΣ ΔΗΜΟΚΡΑΤΙΑΣ

ΤΕΥΧΟΣ ΤΕΤΑΡΤΟ

Αρ. Φύλλου 454

3 Μαΐου 2005

ΑΠΟΦΑΣΕΙΣ

Αριθ. 484

Καθορισμός για πρώτη φορά των ορίων Αιγιαλού - Παραλίας και Παλαιού Αιγιαλού στην θέση ΠΕΤΡΙΣΙΑ και συγκεκριμένα εντός Λιμνοθάλασσης «ΒΑΘΥ» του Δήμου Πρέβεζας Νομού Πρέβεζας.

Ο ΓΕΝΙΚΟΣ ΓΡΑΜΜΑΤΕΑΣ ΠΕΡΙΦΕΡΕΙΑΣ ΗΠΕΙΡΟΥ

Έχοντας υπόψη:

1. Τις διατάξεις του Ν. 2971/2001 (ΦΕΚ 285 τ.Α'/19.12.2001) «Περί αιγιαλού και παραλίας».
2. Τις διατάξεις του Ν.Δ. 439/1970 «περί συμπληρώσεως των διατάξεων περί αιγιαλού».
3. Τις διατάξεις του Ν. 3200/1955 «περί διοικητικής αποκεντρώσεως» όπως αυτές τροποποιήθηκαν και ισχύουν σήμερα με τα Ν.Δ. 532/1970, Β.Δ. 704/1970, Β.Δ. 705/1970, Β.Δ. 192/1972, Π.Δ. 71/1984, Π.Δ. 347/1986, Ν. 2026/1992 και Π.Δ. 97/1993.
4. Τις διατάξεις του άρθρου 19 παραγρ. 5 Ν. 2344/1995, του άρθρου 52 παρ. 6 Ν. 2218/1994, του άρθρου 4 παρ. 7 του Ν. 2240/1994, δυνάμει των οποίων αρμοδιότητες του Υπουργείου Οικονομικών που είχαν μεταβιβασθεί στους Νομάρχες, ανήκουν στον Περιφερειακό Δ/ντή, σε συνδυασμό με αυτές του άρθρου 14 παρ. 2 του Ν. 2399/1996 με τις οποίες προβλέπεται η κατάργηση των θέσεων των Περιφερειακών Δ/ντών, οι αρμοδιότητες πλέον του οποίου περιήλθαν στο Γενικό Γραμματέα της Περιφέρειας και ασκούνται από τον Αναπληρωτή-Περιφερειακό Διευθυντή.
5. Τις διατάξεις του τέταρτος εδαφίου της παρ. 2 του άρθρου 1 και της παρ. 6 του ίδιου άρθρου του Ν. 2503/1997 «Διοίκηση, Οργάνωση, Στελέχωση της Περιφέρειας, ρύθμιση θεμάτων για την Τοπική Αυτοδιοίκηση και άλλες διατάξεις» (ΦΕΚ 107/Α), σύμφωνα με τις οποίες οι Περιφερειακές Υπηρεσίες του Υπουργείου Οικονομικών, που συγκροτούσαν την Περιφερειακή Διοίκηση του Νομού ή Νομαρχίας, δεν υπήχθησαν στην ενιαία οργανική μονάδα της Περιφέρειας, ούτε καταργήθηκαν, αλλά αποτελούν από 1.9.1997 Υπηρεσίες του Υπουργείου Οικονομικών.
6. Το υπ' αριθμ. 28979/31.7.1997 έγγραφο της Δ/σης Διοίκησης του Υπ. Εσωτερικών, Δημ. Διοίκησης και Αποκέντρωσης, σύμφωνα με το οποίο οι αρμοδιότητες του Γενικού Γραμματέα της Περιφέρειας σε θέματα Υπηρεσιών του Υπουργείου Οικονομικών, μεταφέρονται από 1.9.1997 στον Υπουργό Οικονομικών.
7. Την υπ' αριθμ. 14650/Δ10Ε85/17.3.2004 (ΦΕΚ 519/τ.Β'/

17.3.2004) κοινή απόφαση του Πρωθυπουργού και Υπουργού Οικονομίας και Οικονομικών, περί καθορισμού αρμοδιοτήτων του Υφυπουργού Οικονομίας και Οικονομικών.

8. Τις διατάξεις της παρ. 21 του άρθρου 46 του Ν. 3220/2004 (ΦΕΚ 15/τ.Α'/28.1.2004) «Μεταβίβαση αρμοδιοτήτων του Υπουργού Οικονομίας και Οικονομικών στο Γενικό Γραμματέα της Περιφέρειας».

9. Το υπ' αριθμ. 1030067/296/Α0006/7.4.2004 έγγραφο της Διεύθυνσης Οργάνωσης της Γενικής Διεύθυνσης Διοικητικής Υποστήριξης του Υπουργείου Οικονομίας και Οικονομικών «Διευκρινίσεις για τις αρμοδιότητες των Υφυπουργών Οικονομίας και Οικονομικών που περιέχονται από 10.4.2004 στους Γενικούς Γραμματείς Περιφερειών».

10. Την από 12.10.2004 έκθεση της Επιτροπής καθορισμού των ορίων αιγιαλού παραλίας και παλαιού αιγιαλού στην περιοχή «ΠΕΤΡΙΣΙΑ» και συγκεκριμένα εντός Λιμνοθάλασσης «ΒΑΘΥ» του Δήμου Πρέβεζας Νομού Πρέβεζας και το από 25.6.2004 τοπογραφικό διάγραμμα, κλίμακας 1:500 το οποίο έχει συνταχθεί από τον Πολιτικό Μηχανικό Νίκου Δημήτριο σε δύο (2) πινακίδες, ελέγχθηκε για την ακρίβεια της αποτύπωσης στις 2.8.2004 και θεωρήθηκε στις 5.10.2004, από τον Αγρ. Τοπογράφο Μηχανικό της Κτηματικής Υπηρεσίας Ν. Πρέβεζας Κύρλα Παντελεήμων.

11. Το υπ' αριθμ. Σχ. 15525/Φ.544.5/236/05/7.3.2005 έγγραφο του Γενικού Επιτελείου Ναυτικού, αποφασίζουμε:

Επικυρώνουμε την από 12.10.2004 έκθεση της κατά το άρθρο 3 του Ν. 2971/2001 αρμόδια Επιτροπή περί χάραξης των ορίων Αιγιαλού - Παραλίας και Παλαιού Αιγιαλού στην περιοχή «ΠΕΤΡΙΣΙΑ» και συγκεκριμένα εντός της Λιμνοθάλασσης «ΒΑΘΥ» του Δήμου Πρέβεζας Νομού Πρέβεζας καθώς επίσης και το από 25.6.2004 τοπογραφικό διάγραμμα κλίμακας 1:500, το οποίο έχει συνταχθεί από τον Πολιτικό Μηχανικό Νίκου Δημήτριο σε δύο (2) πινακίδες, ελέγχθηκε για την ακρίβεια της αποτύπωσης στις 2.8.2004 και θεωρήθηκε στις 5.10.2004 από τον Αγρ. Τοπογράφο Μηχανικό της Κτηματικής Υπηρεσίας Ν.Πρεβέζας Παντελεήμων Κύρλα.

Στο τοπογραφικό αυτό διάγραμμα καθορίσθηκε

α) η οριογραμμή του αιγιαλού με κόκκινη συνεχή πολυγωνική γραμμή με στοιχεία ΚΟΞΚ11, Κ12, Κ13, Κ14, Κ15, Κ16, Κ17, Κ18, Κ19, Κ20 και Κ21.

β) η οριογραμμή παραλίας με συνεχή κίτρινη πολυγωνική γραμμή με στοιχεία ΚΟΞΚ11', Κ12', Κ13', Κ14', Κ15', Κ16', Κ17', Κ18', Κ19', Κ20' και Κ21'.

Η ζώνη παραλίας έχει πλάτος 10 μέτρων διότι δεν εξυπηρετούνται οι σκοποί του άρθρου 1 παρ. 2 Ν. 2971/2001.

γ) Αποφαινεται ότι υπάρχει παλαιός αιγιαλός ο οποίος καθορίζεται με συνεχή κυανή πολυγωνική γραμμή με στοιχεία Κ1", Κ2", Κ3", Κ4", Κ5", Κ7", Κ8", Κ9" και Κ10" και συνολικό εμβαδόν (Κ1", Κ2", Κ3", Κ4", Κ5", Κ7", Κ8", Κ9", Κ10", Κ13, Κ1") = 15.437,71 τ.μ.

δ) Επί του Αιγιαλού και της Παραλίας η Επιτροπή δεν διαπίστωσε την ύπαρξη κτισμάτων.

Η παρούσα απόφαση, μαζί με την έκθεση της Επιτροπής και το τοπογραφικό διάγραμμα να δημοσιευθούν στην Εφημερίδα της Κυβερνήσεως.

Ιωάννινα, 1 Απριλίου 2005

Ο Γενικός Γραμματέας της Περιφέρειας
ΔΗΜΗΤΡΙΟΣ ΠΑΝΟΖΑΧΟΣ

ΕΚΘΕΣΗ
ΤΗΣ ΕΠΙΤΡΟΠΗΣ ΚΑΘΟΡΙΣΜΟΥ ΟΡΙΩΝ ΑΙΓΙΑΛΟΥ
ΚΑΙ ΠΑΡΑΛΙΑΣ ΚΑΙ ΠΑΛΑΙΟΥ ΑΙΓΙΑΛΟΥ
(άρθρο 3 Ν. 2971/2001)

Για τον καθορισμό για πρώτη φορά των ορίων Αιγιαλού και Παραλίας και Παλαιού Αιγιαλού εντός Λιμνοθάλασσας «Βαθύ» του Δήμου Πρέβεζας του Νομού Πρέβεζας και συγκεκριμένα στη θέση «Πετρίσια».

Στην Πρέβεζα την 12.10.2004, η επιτροπή καθορισμού Αιγιαλού, Παραλίας και Παλαιού Αιγιαλού που αποτελείται από τους:

1) Αντώνιο Ντούσκα, Εφοριακό ΔΕ/Α, Αναπληρωτή Προϊστάμενο Κτηματικής Υπηρεσίας, ως Πρόεδρο.

2) Παντελεήμονα Κύρλα, Αγρονόμο Τοπογράφο - Μηχανικό υπάλληλο Κτηματικής Υπηρεσίας Ν. Πρέβεζας, ως μέλος.

3) Λαμπρόπουλο Κωνσταντίνο, Λιμενάρχη Λιμεναρχείου Πρέβεζας, ως μέλος.

4) Σοφία Γιουματζίδου, Αγρονόμο Τοπογράφο - Μηχανικό, Αναπληρώτρια της Δ/ντριας Πολεοδομίας της Νομαρχιακής Αυτ/σης Ν. Πρέβεζας, ως μέλος.

5) Κωνσταντίνο Κωνσταντή, Χημικό - Μηχανικό Αναπληρωτή της Δ/ντριας Χωροταξίας και Περιβάλλοντος Ηπείρου ως μέλος και γραμματέα την Κανάγια Χαρίκλεια ΔΕ/Α εφοριακών, υπάλληλο της Κτηματικής Υπηρεσίας Ν. Πρέβεζας σύμφωνα με το άρθρο 3 του Ν. 2971/2001 (ΦΕΚ 285/τ.Α'/19.12.2001) «Αιγιαλός, Παραλία και άλλες διατάξεις», που συγκροτήθηκε με την υπ' αριθμ. 1155/7.10.2004 απόφαση του Γενικού Γραμματέα Περιφέρειας Ηπείρου, αφού είχε συγκληθεί με την υπ' αριθμ. 1185/7.10.2004 πρόσκληση του Προέδρου της μετέβη επί τόπου στην προαναφερόμενη περιοχή την αυθημερόν.

Αφού έλαβε υπόψη:

1. Την με υπ' αριθμ. 800/1.7.2004 αίτηση του Παπαφώτη Αριστοτέλη με την οποία ζητείται ο καθορισμός του Αιγιαλού - Παραλίας και του Παλαιού Αιγιαλού στην παραπάνω περιοχή.

2. Το τοπογραφικό διάγραμμα σε δύο (2) πινακίδες και σε κλίμακα 1:500 που συντάχθηκε αρχικά την 25.6.2004 από τον Πολιτικό Μηχανικό Νίκου Δημήτριο και ελέγχθηκε για την ακρίβεια της αποτύπωσης την 2.8.2004 και αφού ενημερώθηκε με τις παρατηρήσεις της επιτροπής θεωρήθηκε στις 5.10.2004 από τον Αγρ. Τοπ. Μηχ. Παντελεήμονα Κύρλα υπ/λο της Κτηματικής Υπηρεσίας του Ν. Πρέβεζας.

3. Τα στοιχεία καθορισμού Αιγιαλού και Παραλίας όπως ορίζονται λεπτομερώς στο αρθρ. 9 του Ν. 2971/2001

(ΦΕΚ 285/τ.Α'/19.12.2001) «Αιγιαλός, Παραλία και άλλες διατάξεις» ήτοι:

α) Τη γεωμορφολογία του εδάφους, πρόκειται για περιοχή με μικρή κλίση εδάφους με ενδείξεις μεταβολής του Αιγιαλού.

β) Ότι στο συγκεκριμένο χώρο δεν υπάρχουν παράκτιοι φυσικοί πόροι.

γ) Η ακτή επηρεάζεται από Νότιους ανέμους εντάσεως έως και 4 μπωφόρ.

δ) Η μορφολογία του πυθμένα είναι αμμώδης και ρηχή διότι πρόκειται για Λιμνοθάλασσα.

ε) Το ανάπτυσμα του κυματισμού είναι μικρό με το ύψος των κυμάτων να φτάνει τους χειμερινούς μήνες το ενάμιση (1,5) μέτρο.

στ) Τη μη ύπαρξη τεχνικών έργων.

ζ) Την μη ύπαρξη συγκεκριμένων χωροταξικών κατευθύνσεων, ούτε χρήσεων γης, που επηρεάζουν την παράκτια ζώνη.

η) Ότι δεν υπάρχει γνωστός αρχαιολογικός χώρος.

θ) Ότι η περιοχή δεν έχει κυρηχθεί προς κτηματογράφηση από την «Κτηματολόγιο Α.Ε.», καθορίζει

Επί του παραπάνω τοπογραφικού διαγράμματος:

1. Την οριογραμμή του Αιγιαλού με συνεχή κόκκινη πολυγωνική γραμμή ΚΟΞΚ11, Κ12, Κ13, Κ14, Κ15, Κ16, Κ17, Κ18, Κ19, Κ20 και Κ21 της οποίας οι κορυφές εξασφαλίζονται με ορθογώνιες συντεταγμένες εξαρτημένες από το Κρατικό Τριγωνομετρικό Δίκτυο (Προβολή UTM 3ο) και αναγράφονται στο τοπογραφικό διάγραμμα.

2. Την οριογραμμή της Παραλίας με συνεχή κίτρινη πολυγωνική γραμμή ΚΟ'ΞΚ11', Κ12', Κ13', Κ14', Κ15', Κ16', Κ17', Κ18', Κ19', Κ20' και Κ21' και σε σταθερή παράλληλη απόσταση δέκα (10) μέτρων από την οριογραμμή του Αιγιαλού, επειδή δεν εξυπηρετούνται οι σκοποί που αναφέρονται στο αρθρ. 1 του Ν. 2971/2001 (ΦΕΚ/285/τ.Α'/19.12.2001) Αιγιαλός, παραλία και άλλες διατάξεις, της οποίας οι κορυφές εξασφαλίζονται με ορθογώνιες συντεταγμένες εξαρτημένες από το Κρατικό Τριγωνομετρικό Δίκτυο (Προβολή UTM 3ο) και αναγράφονται στο τοπογραφικό διάγραμμα.

3. Αποφαίνεται ότι υφίσταται παλαιός Αιγιαλός με συνεχή κυανή πολυγωνική γραμμή Κ1", Κ2", Κ3", Κ4", Κ5", Κ7", Κ8", Κ9" και Κ10" του οποίου οι κορυφές εξασφαλίζονται με ορθογώνιες συντεταγμένες από το Κρατικό Τριγωνομετρικό Δίκτυο (Προβολή UTM 3ο) και αναγράφονται στο τοπογραφικό διάγραμμα, με εμβαδό (Κ1", Κ2", Κ10", Κ13, Κ1") = 15.437,71 τ.μ. δεκαπέντε χιλιάδες τετρακόσια τριάντα επτά τετραγωνικά μέτρα και εβδομήντα ένα.

4. Επί του Αιγιαλού και της Παραλίας η Επιτροπή δεν διαπίστωσε την ύπαρξη κτισμάτων.

5. Βόρεια του υπό καθορισμού τμήματος και συγκεκριμένα στο ΚΟΞΚ11 έχει γίνει καθορισμός Αιγιαλού και Παραλίας με την υπ' αριθμ. 1090676/8198/130010/12.12.2003 απόφαση Υπουργού Οικονομίας και Οικονομικών (ΦΕΚ 1462/Δ/31.12.2003) και σημείο προσαρμογής των γραμμών Αιγιαλού και Παραλίας στο παρόν τοπογραφικό διάγραμμα το ΚΟΞΚ11 και Κ'ΟΞΚ11' αντίστοιχα.

Η επιτροπή αφού γνωμοδότησε ομόφωνα για το παραπάνω θέμα υπογράφει την έκθεση όπως ακολουθεί.

Η Επιτροπή

Ο Πρόεδρος
ΑΝΤΩΝΙΟΣ ΝΤΟΥΣΚΑΣ

Τα Μέλη
ΠΑΝΤΕΛΗΣ ΚΥΡΛΑΣ
ΚΩΝ/ΝΟΣ ΛΑΜΠΡΟΠΟΥΛΟΣ
ΣΟΦΙΑ ΓΙΟΥΜΑΤΖΙΔΟΥ
ΚΩΝ/ΝΟΣ ΚΩΝΣΤΑΝΤΗΣ

ΥΠΟΥΡΓΕΙΟ ΟΙΚΟΝΟΜΙΚΩΝ ΚΑΙ ΟΙΚΟΝΟΜΙΑΣ
ΚΤΗΜΑΤΙΚΗ ΠΡΕΒΕΖΗΣ
ΔΙΕΥΘΥΝΣΗ ΤΕΧΝΙΚΩΝ ΥΠΗΡΕΣΙΩΝ

ΤΟΠΟΓΡΑΦΙΚΟ ΔΙΑΓΡΑΜΜΑ
ΚΑΘΟΡΙΣΜΟΥ ΟΡΙΩΝ ΑΙΓΙΑΛΟΥ – ΠΑΡΑΛΙΑΣ

ΠΕΡΙΟΧΗ: "ΛΙΟΣΑ" ΝΕΟΧΩΡΙΟΥ ΕΝΔΙΑΦΕΡΟΜΕΝΟΙ:
ΔΗΜΟΣ: ΠΡΕΒΕΖΑΣ Αριστοτέλης ΠΑΠΑΦΩΤΗΣ
ΝΟΜΟΣ: ΠΡΕΒΕΖΑΣ Ελένη και Δημήτρης ΠΑΠΑΦΩΤΗ

ΑΝΑΔΟΧΟΣ ΜΕΛΕΤΗΤΗΣ ΔΗΜΗΤΡΙΟΣ ΝΙΚΟΥ ΠΟΛΙΤΙΚΟΣ ΜΗΧΑΝΙΚΟΣ	ΥΠΟΓΡΑΦΗ ΝΙΚΟΥ Α.Μ.Τ. 33010 ΑΔΗ. 029122699	Κ. ΔΗΜΗΤΡΙΟΣ ΠΟΛΙΤΙΚΟΣ ΜΗΧΑΝΙΚΟΣ ΑΔΗ. 029122699	ΗΜΕΡΟΜΗΝΙΑ ΣΥΝΤΑΞΗΣ 25-6-2004	ΥΠΟΓΡΑΦΗ
--	---	---	-------------------------------------	----------

ΥΠΟΜΝΗΜΑ ΕΠΙΤΡΟΠΗΣ ΚΑΘΟΡΙΣΜΟΥ
ΟΡΙΩΝ ΑΙΓΙΑΛΟΥ ΚΑΙ ΠΑΡΑΛΙΑΣ
Εκκλιση γραμμής - απογραφή αγραίου
Είσοδος γραμμής - απογραφή παραλίας
Εκκλιση γραμμής - απογραφή παραλίας αγραίου
Το παρόν τοπογραφικό διάγραμμα
αναδίδει την από 1:50000 κλίμακα
της επιτροπής καθορισμού των ορίων
Αιγιαλού - Παραλίας. Ημερ. 5/6/2004

Οι κορυφές των απογραφών εξασφαλίζονται
όπως σημειώνεται στο διάγραμμα από το
Κρατικό Τριγωνομετρικό Δίκτυο UTM 39
δεν υπάρχουν κλίμακα στον Αιγιαλό

Καθορίζεται ζώνη παραλίας πλάτους 10 μέτρων
δίδει δεν εξυπηρετούνται οι ακτοί
της παρ.2 του άρθρου 1 του Ν.2971/01.
Η επιτροπή διαπιστώνει ότι υπάρχει παραλίας Αιγιαλός
εμβαδού Ε(Κ1' Κ2' Κ3'...Κ10' Κ11' Κ12') = 15437.71 μ.

Η ΕΠΙΤΡΟΠΗ

ΠΡ/ΝΣ ΜΗΧΑΝΙΚΩΝ
ΥΠΗΡΕΣΙΑΣ ΠΡΕΒΕΖΗΣ
ΝΙΚΟΥ ΝΙΚΟΥ
ΥΠΟΓΡΑΦΗ

ΤΑ ΜΕΛΗ
ΔΗΜΗΤΡΙΟΣ ΝΙΚΟΥ
ΥΠΟΓΡΑΦΗ
Ν.Α. ΠΡΕΒΕΖΑΣ
ΥΠΟΓΡΑΦΗ
Η Δ/ΝΤΙΑ ΠΕ.Χ.Σ.
ΥΠΟΓΡΑΦΗ

ΤΡΙΓΩΝΟΜΕΤΡΙΚΗ ΕΞΑΡΤΗΣΗ : ΤΑΧΙ-ΒΑΣΙΛΙΑ-ΛΑΤΩΜΕΟ
ΥΠΟΜΕΤΡΙΚΗ ΔΙΕΚΤΙΣΗ : ΝΟΔΙΑ
ΜΕΘΟΔΟΣ ΑΠΟΤΥΠΩΣΗΣ : ΤΑΧΙΜΕΤΡΙΚΗ ΑΠΟΤΥΠΩΣΗ
ΧΡΟΝΟΛΟΓΙΑ ΑΠΟΤΥΠΩΣΗΣ : ΙΟΥΝΙΟΣ 2004

ΑΡΙΘΜΟΣ ΣΧΕΔΙΟΥ
T1

ΠΙΝΑΚΑΣ ΣΥΝΤΕΤΑΓΜΕΝΩΝ ΟΡΙΟΓΡΑΜΜΗΣ ΑΙΓΙΑΛΟΥ


A/A	X	Y	A/A	X	Y
K11	203433.53	552933.65	K17	203461.23	552734.79
K12	203510.50	552983.08	K18	203462.54	552710.22
K13	203626.16	552934.15	K19	203484.44	552678.61
K14	203599.68	552841.55	K20	203499.40	552648.33
K15	203515.39	552791.90	K21	203514.06	552605.67
K16	203479.76	552748.53			

ΠΙΝΑΚΑΣ ΣΥΝΤΕΤΑΓΜΕΝΩΝ ΟΡΙΟΓΡΑΜΜΗΣ ΠΑΡΑΛΙΑΣ


A/A	X	Y	A/A	X	Y
K17	203427.90	552942.11	K17'	203471.51	552729.98
K12	203509.55	552994.34	K18'	203472.38	552713.59
K13	203637.40	552940.25	K19'	203493.08	552683.70
K14'	203608.18	552834.96	K20'	203508.65	552652.19
K15'	203521.99	552784.18	K21'	203523.52	552608.92
K16'	203486.71	552741.23			


ΠΙΝΑΚΑΣ ΣΥΝΤΕΤΑΓΜΕΝΩΝ ΠΑΛΑΙΟΥ ΑΙΓΙΑΛΟΥ

A/A	X	Y	A/A	X	Y
K1'	203514.18	552981.52	K6'	203679.39	552989.34
K2'	203555.98	553018.79	K7'	203648.50	552942.32
K3'	203587.50	553068.60	K8'	203643.88	552929.87
K4'	203637.01	553057.59	K9'	203643.88	552892.06
K5'	203692.22	553024.01	K10'	203612.94	552859.52

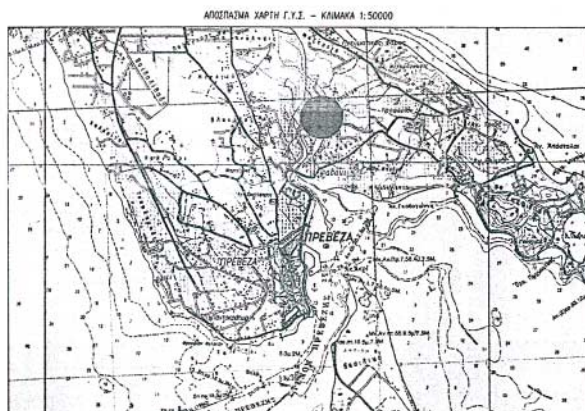


64 ΙΔΙΟΚΤΗΣΙΑ Ιωάνν.

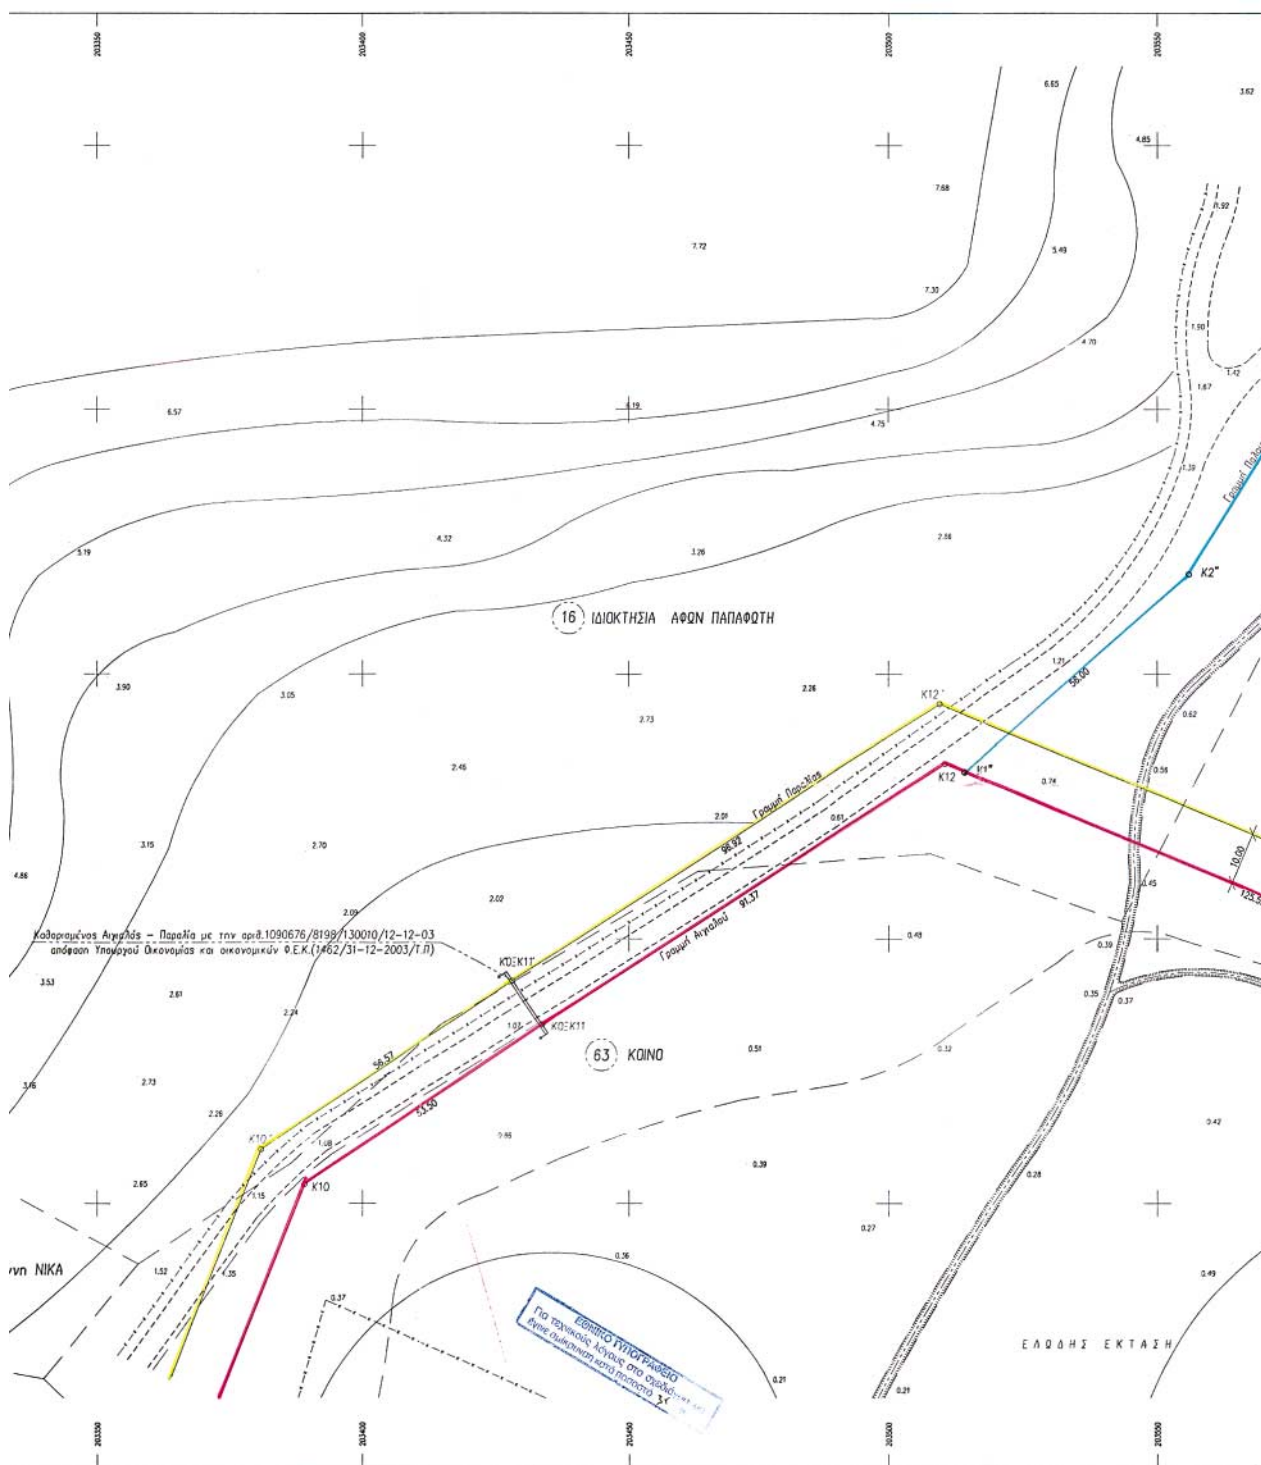

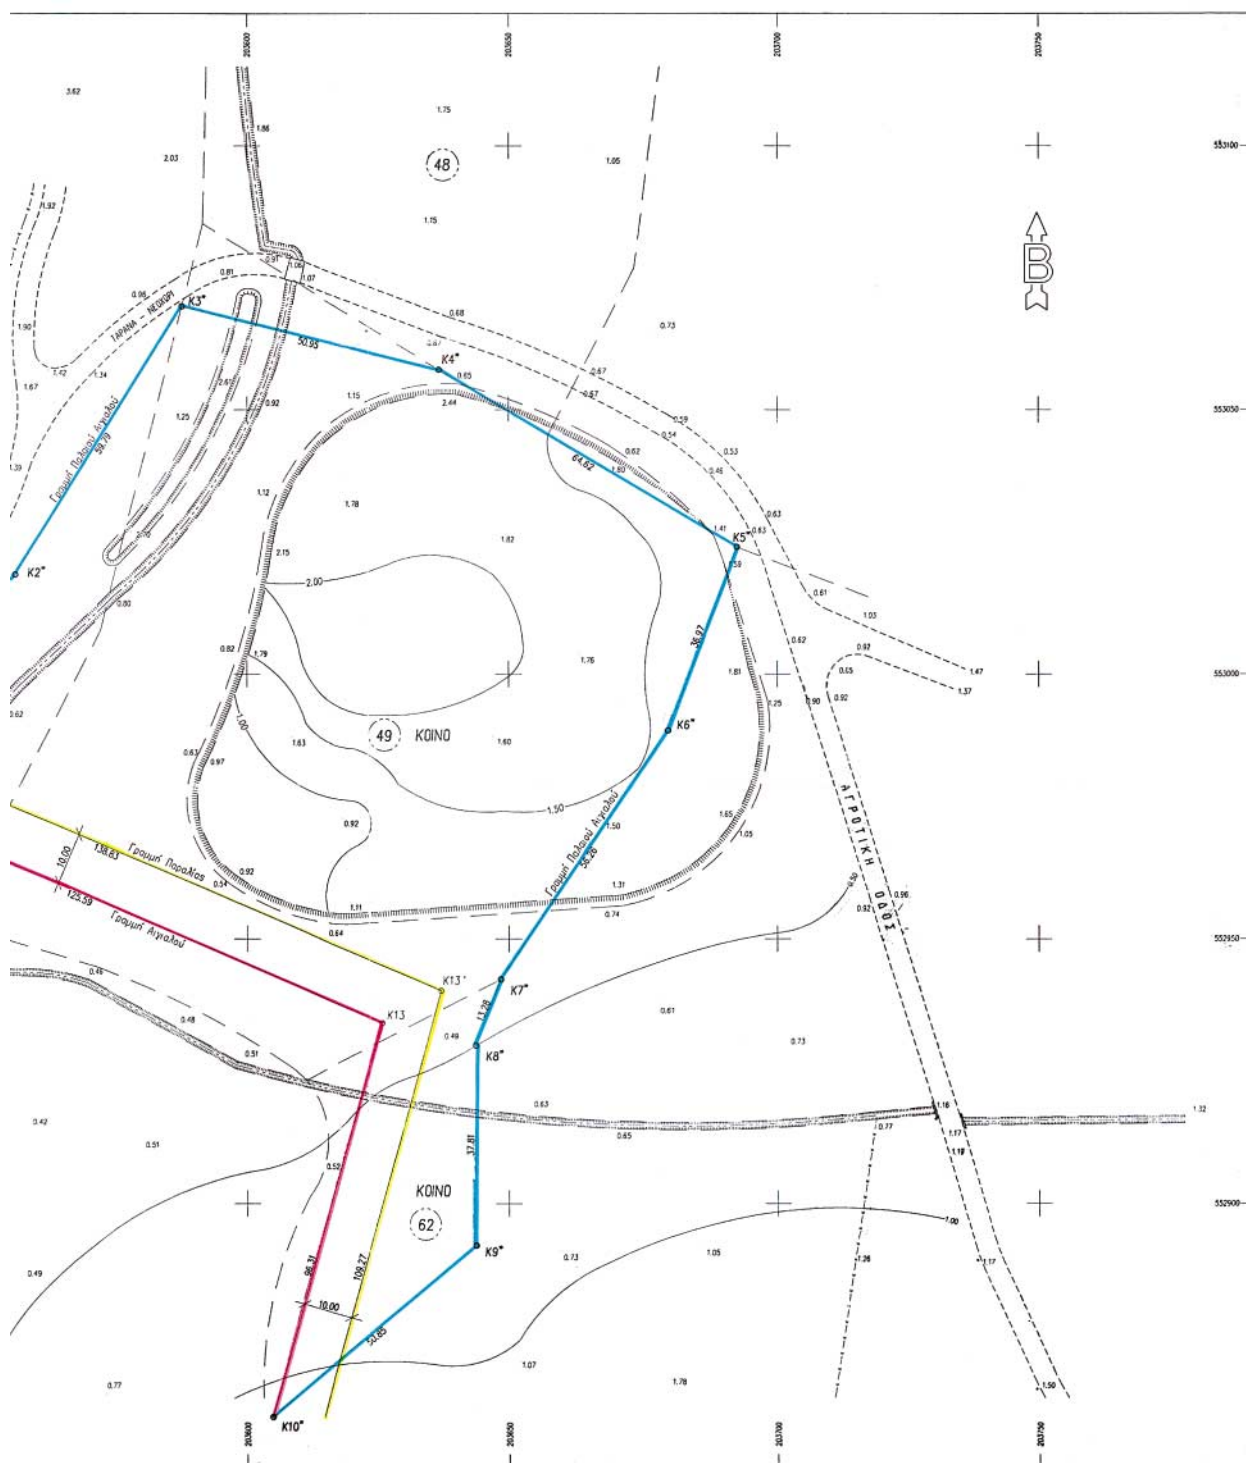



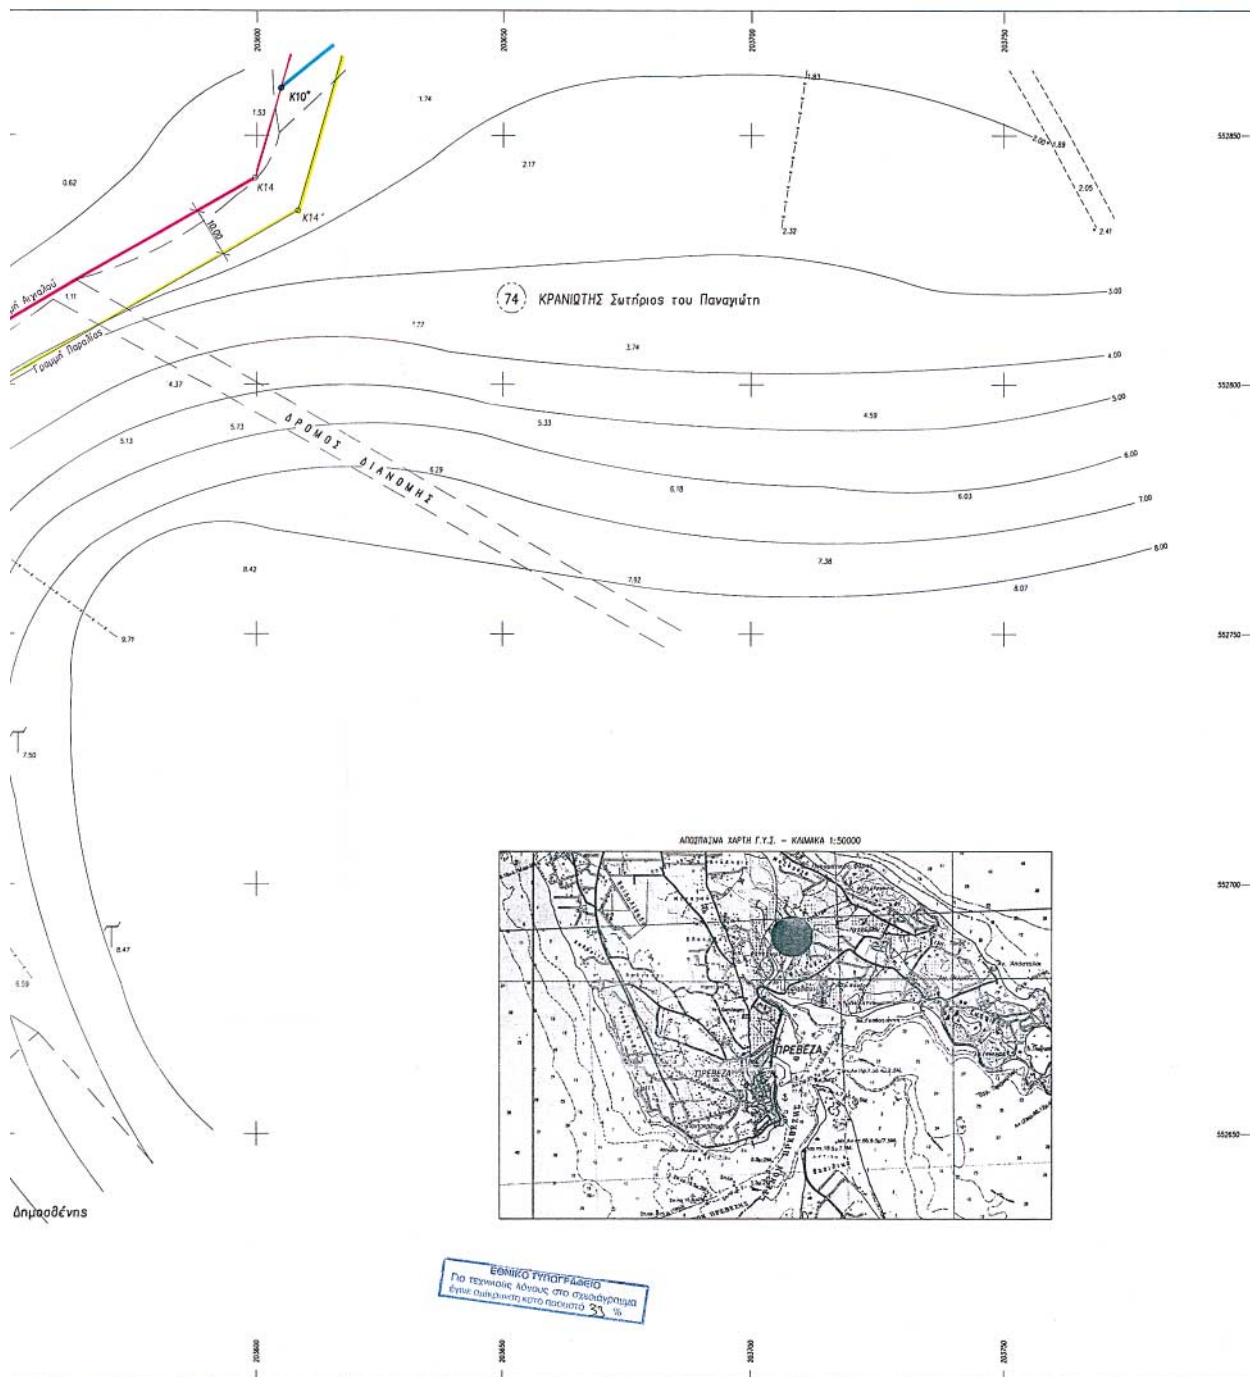

ΕΘΝΙΚΟ ΤΥΠΟΓΡΑΦΕΙΟ**ΕΦΗΜΕΡΙΔΑ ΤΗΣ ΚΥΒΕΡΝΗΣΕΩΣ**

ΚΑΠΟΔΙΣΤΡΙΟΥ 34 * ΑΘΗΝΑ 104 32 * FAX 210 52 21 004
ΗΛΕΚΤΡΟΝΙΚΗ ΔΙΕΥΘΥΝΣΗ: <http://www.et.gr> – e-mail: webmaster@et.gr

Πληροφορίες Α.Ε. - Ε.Π.Ε. και λοιπών Φ.Ε.Κ.: 210 527 9000

Φωτοαντίγραφα παλαιών ΦΕΚ - ΒΙΒΛΙΟΘΗΚΗ - ΜΑΡΝΗ 8 - Τηλ. (210)8220885 - 8222924
Δωρεάν διάθεση τεύχους Προκηρύξεων ΑΣΕΠ αποκλειστικά από Μάρνη 8 & Περιφερειακά Γραφεία

ΠΕΡΙΦΕΡΕΙΑΚΑ ΓΡΑΦΕΙΑ ΠΩΛΗΣΗΣ Φ.Ε.Κ.

ΘΕΣΣΑΛΟΝΙΚΗ - Βασ. Όλγας 227	(2310) 423 956	ΛΑΡΙΣΑ - Διοικητήριο	(2410) 597449
ΠΕΙΡΑΙΑΣ - Ευριπίδου 63	(210) 413 5228	ΚΕΡΚΥΡΑ - Σαμαρά 13	(26610) 89 122
ΠΑΤΡΑ - Κορίνθου 327	(2610) 638 109		(26610) 89 105
	(2610) 638 110	ΗΡΑΚΛΕΙΟ - Πεδιάδος 2	(2810) 300 781
ΙΩΑΝΝΙΝΑ - Διοικητήριο	(26510) 87215	ΛΕΣΒΟΣ - Πλ.Κωνσταντινουπόλεως 1	(22510) 46 654
ΚΟΜΟΤΗΝΗ - Δημοκρατίας 1	(25310) 22 858		(22510) 47 533

ΤΙΜΗ ΠΩΛΗΣΗΣ ΦΥΛΛΩΝ ΕΦΗΜΕΡΙΔΟΣ ΤΗΣ ΚΥΒΕΡΝΗΣΕΩΣ**Σε έντυπη μορφή:**

- Για τα ΦΕΚ από 1 μέχρι 16 σελίδες σε 1 euro, προσαυξανόμενη κατά 0,20 euro για κάθε επιπλέον οκτασέλιδο ή μέρος αυτού.
- Για τα φωτοαντίγραφα ΦΕΚ σε 0,15 euro ανά σελίδα.

Σε μορφή CD:

Τεύχος	Περίοδος	EURO	Τεύχος	Περίοδος	EURO
Α'	Ετήσιο	150	Αναπτυξιακών Πράξεων	Ετήσιο	50
Α'	3μηνιαίο	40	Ν.Π.Δ.Δ.	Ετήσιο	50
Α'	Μηνιαίο	15	Παράρτημα	Ετήσιο	50
Β'	Ετήσιο	300	Εμπορικής και Βιομηχανικής Ιδιοκτησίας	Ετήσιο	100
Β'	3μηνιαίο	80	Ανωτάτου Ειδικού Δικαστηρίου	Ετήσιο	5
Β'	Μηνιαίο	30	Διακηρύξεων Δημοσίων Συμβάσεων	Ετήσιο	200
Γ'	Ετήσιο	50	Διακηρύξεων Δημοσίων Συμβάσεων	Εβδομαδιαίο	5
Δ'	Ετήσιο	220	Α.Ε. & Ε.Π.Ε	Μηνιαίο	100
Δ'	3μηνιαίο	60			

- Η τιμή πώλησης μεμονωμένων Φ.Ε.Κ ειδικού ενδιαφέροντος σε μορφή cd-rom και μέχρι 100 σελίδες σε 5 euro προσαυξανόμενη κατά 1 euro ανά 50 σελίδες.
- Η τιμή πώλησης σε μορφή cd-rom δημοσιευμάτων μιας εταιρείας στο τεύχος Α.Ε. και Ε.Π.Ε. σε 5 euro ανά έτος.

ΠΑΡΑΓΓΕΛΙΑ ΚΑΙ ΑΠΟΣΤΟΛΗ Φ.Ε.Κ. : τηλεφωνικά : 210 - 4071010, fax : 210 - 4071010 internet : <http://www.et.gr>.

ΕΤΗΣΙΕΣ ΣΥΝΔΡΟΜΕΣ Φ.Ε.Κ.

	Σε έντυπη μορφή	Από το Internet
Α' (Νόμοι, Π.Δ., Συμβάσεις κτλ.)	225 €	190 €
Β' (Υπουργικές αποφάσεις κτλ.)	320 €	225 €
Γ' (Διορισμοί, απολύσεις κτλ. Δημ. Υπαλλήλων)	65 €	ΔΩΡΕΑΝ
Δ' (Απαλλοτριώσεις, πολεοδομία κτλ.)	320 €	160 €
Αναπτυξιακών Πράξεων και Συμβάσεων (Τ.Α.Π.Σ.)	160 €	95 €
Ν.Π.Δ.Δ. (Διορισμοί κτλ. προσωπικού Ν.Π.Δ.Δ.)	65 €	ΔΩΡΕΑΝ
Παράρτημα (Προκηρύξεις θέσεων ΔΕΠ κτλ.)	33 €	ΔΩΡΕΑΝ
Δελτίο Εμπορικής και Βιομ/κής Ιδιοκτησίας (Δ.Ε.Β.Ι.)	65 €	33 €
Ανωτάτου Ειδικού Δικαστηρίου (Α.Ε.Δ.)	10 €	ΔΩΡΕΑΝ
Ανωνύμων Εταιρειών & Ε.Π.Ε.	2.250 €	645 €
Διακηρύξεων Δημοσίων Συμβάσεων (Δ.Δ.Σ.)	225 €	95 €
Πρώτο (Α'), Δεύτερο (Β') και Τέταρτο (Δ')	-	450 €

- Το τεύχος του ΑΣΕΠ (έντυπη μορφή) θα αποστέλλεται σε συνδρομητές με την επιβάρυνση των 70 euro, ποσό το οποίο αφορά ταχυδρομικά έξοδα.
- Για την παροχή δικαιώματος ηλεκτρονικής πρόσβασης σε Φ.Ε.Κ. προηγούμενων ετών και συγκεκριμένα στα τεύχη Α', Β', Δ', Αναπτυξιακών Πράξεων & Συμβάσεων, Δελτίο Εμπορικής και Βιομηχανικής Ιδιοκτησίας και Διακηρύξεων Δημοσίων Συμβάσεων, η τιμή προσαυξάνεται πέραν του ποσού της ετήσιας συνδρομής έτους 2005, κατά 25 euro ανά έτος παλαιότητας και ανά τεύχος, για δε το τεύχος Α.Ε. & Ε.Π.Ε., κατά 30 euro.

- * Οι συνδρομές του εσωτερικού προπληρώνονται στις ΔΟΥ (το ποσό συνδρομής καταβάλλεται στον κωδικό αριθμό εσόδων ΚΑΕ 2531 και το ποσό υπέρ ΤΑΠΕΤ (5% του ποσού της συνδρομής) στον κωδικό αριθμό εσόδων ΚΑΕ 3512). Το πρωτότυπο αποδεικτικό είσπραξης (διπλότυπο) θα πρέπει να αποστέλλεται ή να κατατίθεται στην αρμόδια Υπηρεσία του Εθνικού Τυπογραφείου.
- * Η πληρωμή του υπέρ ΤΑΠΕΤ ποσού που αντιστοιχεί σε συνδρομές, εισπράττεται και από τις ΔΟΥ.
- * Οι συνδρομητές του εξωτερικού έχουν τη δυνατότητα λήψης των δημοσιευμάτων μέσω internet, με την καταβολή των αντίστοιχων ποσών συνδρομής και ΤΑΠΕΤ.
- * Οι Νομαρχιακές Αυτοδιοικήσεις, οι Δήμοι, οι Κοινότητες ως και οι επιχειρήσεις αυτών πληρώνουν το μισό χρηματικό ποσό της συνδρομής και ολόκληρο το ποσό υπέρ του ΤΑΠΕΤ.
- * Η συνδρομή ισχύει για ένα ημερολογιακό έτος. Δεν εγγράφονται συνδρομητές για μικρότερο χρονικό διάστημα.
- * Η εγγραφή ή ανανέωση της συνδρομής πραγματοποιείται το αργότερο μέχρι την 31ην Δεκεμβρίου κάθε έτους.
- * Αντίγραφα διπλοτύπων, ταχυδρομικές επιταγές και χρηματικά γραμμάτια δεν γίνονται δεκτά.

Οι υπηρεσίες εξυπηρέτησης των πολιτών λειτουργούν καθημερινά από 08.00΄ έως 13.00΄