



040049512050500012



4663

ΕΦΗΜΕΡΙΣ ΤΗΣ ΚΥΒΕΡΝΗΣΕΩΣ

ΤΗΣ ΕΛΛΗΝΙΚΗΣ ΔΗΜΟΚΡΑΤΙΑΣ

ΤΕΥΧΟΣ ΤΕΤΑΡΤΟ

Αρ. Φύλλου 495

12 Μαΐου 2005

ΑΠΟΦΑΣΕΙΣ

Αριθ. 3262

Καθορισμός των ορίων του αιγιαλού και δημιουργία ζώνης παραλίας στην θέση «ΛΙΜΕΝΑΣ ΣΚΟΠΕΛΟΥ» του Δήμου Σκοπέλου Ν. Μαγνησίας.

Ο ΓΕΝΙΚΟΣ ΓΡΑΜΜΑΤΕΑΣ
ΠΕΡΙΦΕΡΕΙΑΣ ΘΕΣΣΑΛΙΑΣ

Έχοντας υπόψη:

1. Τις διατάξεις του ν.2971/2001 (ΦΕΚ 285/Δ'/19.12.2001) «περί περί αιγιαλού και παραλίας».
2. Τις διατάξεις του ν.δ. 439/1970 «περί συμπλήρωσης των διατάξεων περί αιγιαλού».
3. Τις διατάξεις του ν.3200/1955 (ΦΕΚ 97 τ.α') «περί διοικητικής αποκέντρωσης» όπως αυτές τροποποιήθηκαν και ισχύουν σήμερα με τα ν.δ. 532/1970, β.δ. 704/1970, β.δ. 705/1970, β.δ. 192/1972, π.δ. 71/1984, π.δ. 347/1986, ν.2026/1992 και π.δ. 97/1993.
4. Τις διατάξεις του άρθρου 19 παρ. 5 του ν. 2344/1995, του άρθρου 52 παρ. 6 ν.2218/1994, του άρθρου 4 παρ. 7 του ν.2240/1994, δυνάμει των οποίων αρμοδιότητες του Υπουργείου Οικονομικών που είχαν μεταβιβασθεί στους Νομάρχες, ανήκουν στον Περιφερειακό Δ/ντή, σε συνδυασμό με αυτές του άρθρου 14 παρ. 2 του ν. 2399/1996 με τις οποίες προβλέπεται η κατάργηση των θέσεων των Περιφερειακών Δ/ντών, οι αρμοδιότητες πλέον του οποίου περιήλθαν στον Γενικό Γραμματέα της Περιφέρειας που ασκούνται από τον Αναπληρωτή Περιφερειακό Δ/ντή.
5. Τις διατάξεις του τετάρτου εδαφίου της παρ. 2 του άρθρου 1 και της παρ. 6 του ιδίου άρθρου του ν.2503/1997 «Διοίκηση, οργάνωση, στελέχωση της Περιφέρειας, ρύθμιση θεμάτων για την Τοπική Αυτοδιοίκηση και άλλες διατάξεις» (Φ.Ε.Κ. 107 τ.Α), σύμφωνα με τις οποίες οι Περιφερειακές Υπηρεσίες του Υπουργείου Οικονομικών που συγκροτούσαν την Περιφερειακή Διοίκηση του Νομού ή Νομαρχίας, δεν υπήχθησαν στην ενιαία οργανική μονάδα της Περιφέρειας, ούτε καταργήθηκαν, αλλά αποτελούν από 1.9.1997, Υπηρεσίες του Υπουργείου Οικονομικών.
6. Τις διατάξεις του άρθρου 46 του ν.3220/2004 (Φ.Ε.Κ. 15/Α'/28.1.2004) «Μέτρα αναπτυξιακής και κοινωνικής πολιτικής - αντικειμενικοποίησης του φορολογικού ελέγχου και άλλες διατάξεις».

7. Την απόφαση του Υπουργού Εσωτερικών, Δημόσιας Διοίκησης και Αποκέντρωσης που δημοσιεύθηκε στο Φ.Ε.Κ. 93/Γ'/2.4.2004 με την οποία ορίστηκαν οι Γενικοί Γραμματείς Περιφερειών της Χώρας.

8. Την από 8.4.2005 έκθεση της κατά το άρθρο 3 του ν.2971/19.12.2001 (Φ.Ε.Κ. 285/Α'/19.12.2001) «περί αιγιαλού και παραλίας» αρμόδιας Επιτροπής καθορισμού ορίων αιγιαλού και παραλίας, για τον καθορισμό ορίων αιγιαλού και δημιουργία ζώνης παραλίας στη θέση:

«ΛΙΜΕΝΑΣ ΣΚΟΠΕΛΟΥ» του Δήμου Σκοπέλου Ν. Μαγνησίας.

9. Το από τον Μάρτιο 2002 τοπογραφικό και υψομετρικό διάγραμμα κλίμακας 1:500 αποτελούμενο από τρεις (3) πινακίδες που συντάχθηκε από την Τοπ/φο μηχανικό Αικατερίνη Δημούλη και το οποίο ελέγχθηκε ως προς την ακρίβεια της αποτύπωσης και θεωρήθηκε από την Τοπογράφο Μηχανικό της Κτηματικής Υπηρεσίας Ν. Μαγνησίας Βασιλική Χατζηπλή στις 8.4.2005

10. Την υπ' αριθμ. 544.5/865/03 σύμφωνη γνώμη του Γ.Ε.Ν. για τα όρια αιγιαλού και παραλίας, αποφασίζουμε:

Επικυρώνουμε την από 8.4.2005 έκθεση της κατά το άρθρο 3 του ν.2971/19.12.2001 αρμόδιας Επιτροπής καθορισμού ορίων αιγιαλού και παραλίας, για τον καθορισμό ορίων αιγιαλού και δημιουργία ζώνης παραλίας στη θέση: «ΛΙΜΕΝΑΣ ΣΚΟΠΕΛΟΥ» του Δήμου Σκοπέλου Ν. Μαγνησίας.

Το από τον Μάρτιο 2002 τοπογραφικό και υψομετρικό διάγραμμα κλίμακας 1 : 500 αποτελούμενο από τρεις (3) πινακίδες που συντάχθηκε από την Τοπ/φο μηχανικό Αικατερίνη Δημούλη και το οποίο ελέγχθηκε ως προς την ακρίβεια της αποτύπωσης και θεωρήθηκε από την Τοπογράφο Μηχανικό της Κτηματικής Υπηρεσίας Ν. Μαγνησίας Βασιλική Χατζηπλή στις 8.4.2005

Στο τοπογραφικό διάγραμμα καθορίστηκε από την αρμόδια Επιτροπή όπως πιο πάνω αναφέρεται: Η οριογραμμή του αιγιαλού με κόκκινη συνεχή πολυγωνική γραμμή 1, 2, 3, ... έως και 30 (23), της οποίας οι κορυφές εξασφαλίζονται με συντεταγμένες του Κρατικού τριγωνομετρικού δικτύου.

Η οριογραμμή της παραλίας με κίτρινη συνεχή πολυγωνική γραμμή για την εξυπηρέτηση των σκοπών του άρθρου 1, παρ. 2 του ν.2971/2001.

1', 2', 2 α', 3', 3 α', 3 β', 3 γ', 3 δ', 3 ε', 4', 4 α', 4 β', 4 γ', 4 δ', 5', 6', 7', 7 α', 8', 9', ... έως 38', (23'), της οποίας οι πλευρές εί-

ναι παράλληλες της γραμμής αιγιαλού σε σταθερή απόσταση 10 μ. εκτός του τμήματος 2', 2α', 3', ... 7α', 8', όπου η γραμμή παραλίας συμπίπτει με τη γραμμή δόμησης όπως αυτή προσδιορίστηκε με το αριθ. 4767/1.12.2004 έγγραφο της Περιφέρειας Θεσσαλίας.

Τα κτίσματα και οι κατασκευές μέσα στην ζώνη παραλίας δεν εξαιρούνται.

Η οριογραμμή παλαιού αιγιαλού με μπλε συνεχή πολυγωνική γραμμή 1'', 2'', 3'', ... 16'', 17'' και 15, της οποίας οι κορυφές εξασφαλίζονται με συντεταγμένες του κρατικού τριγωνομετρικού δικτύου.

Η παρούσα απόφαση με την έκθεση της Επιτροπής και το τοπογραφικό διάγραμμα, να δημοσιευθούν στην Εφημερίδα της Κυβερνήσεως.

Λάρισα, 20 Απριλίου 2005

Ο Γενικός Γραμματέας Περιφέρειας
ΦΩΤΙΟΣ ΓΚΟΥΠΑΣ

ΕΚΘΕΣΗ

Επιτροπής καθορισμού των ορίων αιγιαλού, παραλίας, παλαιού αιγιαλού σύμφωνα με τα άρθρα 3,4 και 5 του ν.2971/2001. Καθορισμός για πρώτη φορά των ορίων αιγιαλού κλπ στην θέση «ΛΙΜΕΝΑΣ ΣΚΟΠΕΛΟΥ» του Δήμου Σκοπέλου Ν. Μαγνησίας.

Στο Βόλο σήμερα την 8.4.2005 οι υπογεγραμμένοι:

1. ΕΥΘΥΜΙΟΥ ΔΗΜΗΤΡΙΟΣ, προϊστάμενος της Κτηματικής Υπηρεσίας Ν. Μαγνησίας, ως πρόεδρος.

2. ΞΗΡΟΓΙΑΝΝΗΣ ΓΕΩΡΓΙΟΣ, Λιμενάρχης Σκοπέλου, ως μέλος.

3. ΧΑΤΖΗΠΛΗ ΒΑΣΙΛΙΚΗ, τοπογράφος μηχανικός της Κτηματικής Υπηρεσίας, ως μέλος.

4. ΛΟΥΚΙΔΟΥ ΑΝΑΣΤΑΣΙΑ, διευθύντρια της ΠΕ.ΧΩ.Π.Ε. Νομαρχιακής Αυτοδιοίκησης Ν. Μαγνησίας, ως μέλος.

Η ΜΟΥΝΤΟΥΡΗ ΚΩΝ/ΝΤΙΑ, διευθύντρια ΠΕ.ΧΩ. Γενικής Γραμματείας Περιφέρειας Θεσσαλίας, αν και προσκλήθηκε δεν προσήλθε, που αποτελούμε την επιτροπή καθορισμού των ορίων αιγιαλού, παραλίας και παλαιού αιγιαλού, σύμφωνα με τα άρθρα 3, 4 και 5 του ν.2971/2001 (Φ.Ε.Κ. 285/Α/19.12.2001) και της αριθμ. 9491/20.12.2004 απόφασης του Γεν. Γραμματέα Περιφέρειας Θεσσαλίας, μετά από αυτοψία στην παραπάνω περιοχή στις 8.4.2005 ύστερα από πρόσκληση του Προέδρου της επιτροπής με το υπ' αριθμ. 724/4.4.2005 έγγραφο, αφού λάβαμε υπόψη:

1. Την από 16.10.2000 αίτηση του Λιμενικού Ταμείου Βόλου με την οποία ζητείται ο καθορισμός του αιγιαλού και της παραλίας στην παραπάνω περιοχή.

2. Τις διατάξεις του ν.2971/2001 (Φ.Ε.Κ. 285/Α/19.12.2001) και ειδικότερα τα άρθρα 4, 5, 6, 7, 8 και 9.

3. Το τοπογραφικό και υψομετρικό διάγραμμα της παραπάνω περιοχής με κλίμακα 1:500, που συντάχθηκε τον Μάρτιο 2002 από την τοπογράφο μηχανικό Αικατερίνη Δημούλη σε τρεις(3) πινακίδες και ελέγχθηκε και θεωρήθηκε από την Βασιλική Χατζηπλή, τοπογράφο μηχανικό της Κτηματικής Υπηρεσίας Ν. Μαγνησίας στις 8.4.2005

4. Την αντίληψη που σχηματίστηκε λαμβάνοντας υπόψη, ύστερα από αυτοψία τις φυσικές και λοιπές ενδείξεις που επηρεάζουν το πλάτος του αιγιαλού και της παραλίας και ειδικότερα:

α) Το γεγονός ότι κατά μήκος της υπό καθορισμό περιοχής έχουν κατασκευαστεί τεχνικά έργα κρηπιδώματα - λιμενοβραχίονες - δημοτικός δρόμος - πλακοστρώσεις. Της ακτής συνεχονται εκτάσεις πεδινές. Με έδαφος γαιώδες. Εντός οικισμού. Δομημένες με πυκνή δόμηση. Με χρήση τουριστική, κατοικίας.

β) Το γεγονός ότι στη περιοχή δεν εντοπίστηκαν παράκτιοι φυσικοί πόροι.

γ) Τα πορίσματα από την εκτίμηση των μετεωρολογικών στοιχείων της περιοχής, ήτοι το γεγονός ότι η περιοχή δεν προσβάλλεται από ισχυρούς ανέμους γιατί είναι προστατευμένη λόγω του ότι βρίσκεται μέσα σε υπήνεμο κόλπο.

δ) Τη μορφολογία του πυθμένα ο οποίος συνίσταται από αμμώδη σύσταση και ήπιες κλίσεις με μικρά βάθη κοντά στην ακτή.

ε) Τον τομέα ανάπτυξης κυματισμού σε σχέση με το μέτωπο της ακτής ότι δηλαδή πρόκειται για ακτή με μικρό ανάπτυγμα πελάγους.

στ) Την ύπαρξη τεχνικών έργων στη περιοχή που υφίστανται και αναφέρθηκαν προηγούμενα, χωρίς να υπάρξει στο αρχείο της υπηρεσίας νόμιμη άδεια.

ζ) Την μη ύπαρξη εγκεκριμένων χωροταξικών κατευθύνσεων και χρήσεων γης που επηρεάζουν την παράκτια ζώνη.

η) Την μη ύπαρξη καταγεγραμμένων δημόσιων κτημάτων.

θ) Ότι δεν υφίσταται Κτηματολόγιο.

ι) Την μη ύπαρξη ευπαθών οικοσυστημάτων και προστατευόμενων περιοχών.

5. Το αριθμ. 4767/1.12.2004 έγγραφο της Περιφέρειας Θεσσαλίας, Τμήμα Πολεοδομικού Σχεδιασμού και Εφαρμογών με το οποίο προσδιορίστηκε η γραμμή δόμησης στην παραπάνω περιοχή, αποφασίζουμε:

Καθορίζουμε στο παραπάνω τοπογραφικό διάγραμμα:

1. Την οριογραμμή του αιγιαλού με κόκκινη συνεχή πολυγωνική γραμμή 1, 2, 3, ... έως και 30 (23), της οποίας οι κορυφές εξασφαλίζονται με συντεταγμένες του κρατικού τριγωνομετρικού δικτύου.

2. Την οριογραμμή της παραλίας για την εξυπηρέτηση των σκοπών του άρθρου 1 παρ. 2 του ν.2971/2001 με κίτρινη συνεχή πολυγωνική γραμμή 1', 2', 2α', 3', 3α', 3β', 3γ', 3δ', 3ε', 4', 4α', 4β', 4γ', 4δ', 5', 6', 7', 7α', 8', 9', ... έως 38', (23'), της οποίας οι πλευρές είναι παράλληλες της γραμμής αιγιαλού σε σταθερή απόσταση 10 μ. εκτός του τμήματος 2', 2α', 3', ... 7α', 8', όπου η γραμμή παραλίας συμπίπτει με τη γραμμή δόμησης όπως αυτή προσδιορίστηκε στο προαναφερόμενο έγγραφο.


Τα κτίσματα και οι κατασκευές μέσα στην ζώνη παραλίας δεν εξαιρούνται.


3. Την οριογραμμή παλαιού αιγιαλού με μπλε συνεχή πολυγωνική γραμμή 1'', 2'', 3'', ... 16'', 17'' και 15, της οποίας οι κορυφές εξασφαλίζονται με συντεταγμένες του κρατικού τριγωνομετρικού δικτύου.


Η Επιτροπή

Ο Πρόεδρος
ΔΗΜ. ΕΥΘΥΜΙΟΥ

Τα Μέλη
Γ. ΞΗΡΟΓΙΑΝΝΗΣ
Β. ΧΑΤΖΗΠΛΗ
Α. ΛΟΥΚΙΔΟΥ

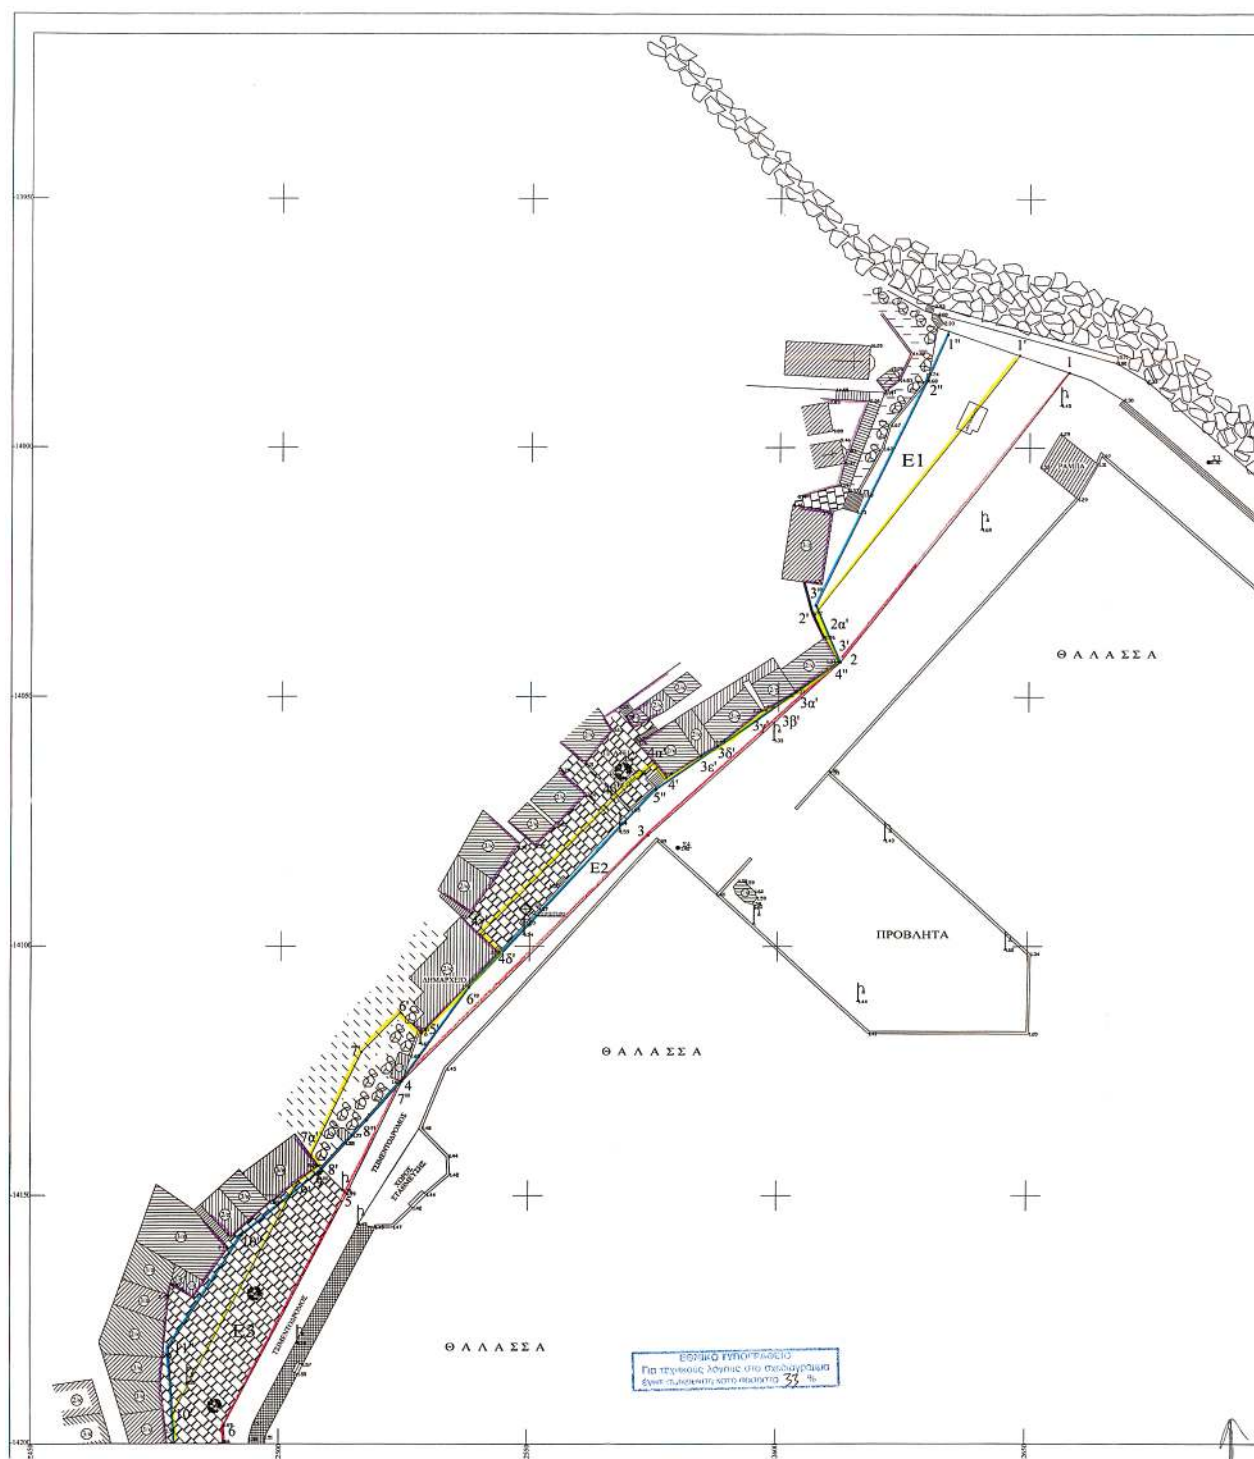

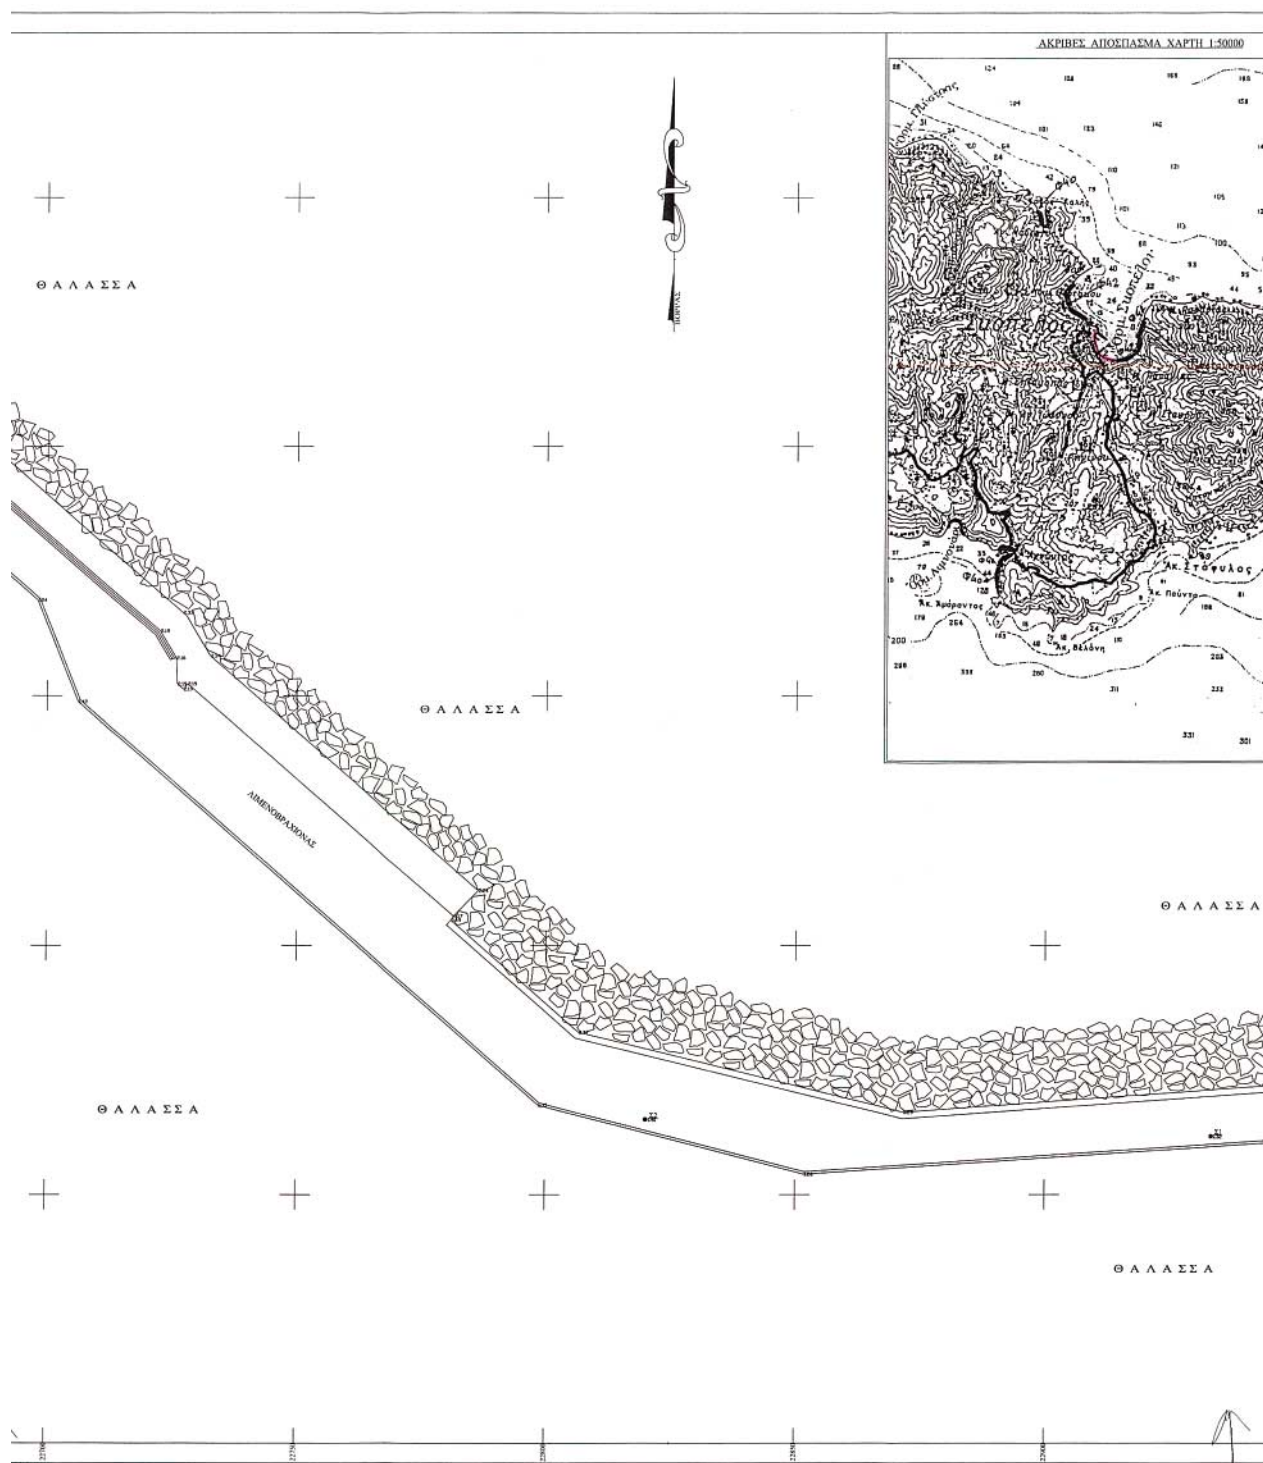


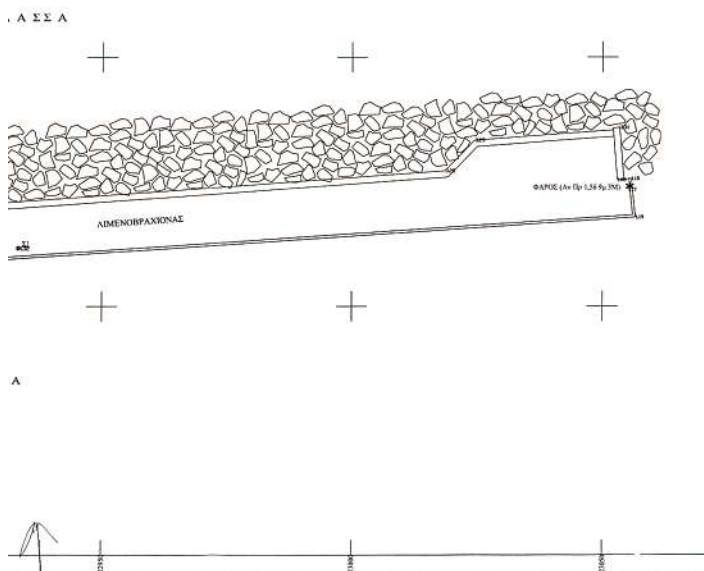



ΟΝΟΜΑΣΙΑ	X	Y	H
ΤΡΗ ΓΝ/ΚΟ ΡΑΧΗ	22143.07	-13912.10	116.89
ΤΡΗ ΓΝ/ΚΟ ΠΑΛΑΙΟΝΑ ΕΡΜΙΟΥ	22790.97	-15570.46	63.88
ΣΤΑΣΗ 1	22933.22	-14138.27	1.32
ΣΤΑΣΗ 2	22819.97	-14134.87	1.40
ΣΤΑΣΗ 3	22685.80	-14002.84	2.30
ΣΤΑΣΗ 4	22579.90	-14080.22	1.40

ΕΝΔΙΑΦΕΡΟΜΕΝΟΣ :
ΑΙΜΕΝΙΚΟ ΤΑΜΕΙΟ ΣΚΟΠΕΛΟΥ

ИЗДАТЕЛЬСТВО	2	1
ИЗДАТЕЛЬСТВО	3	

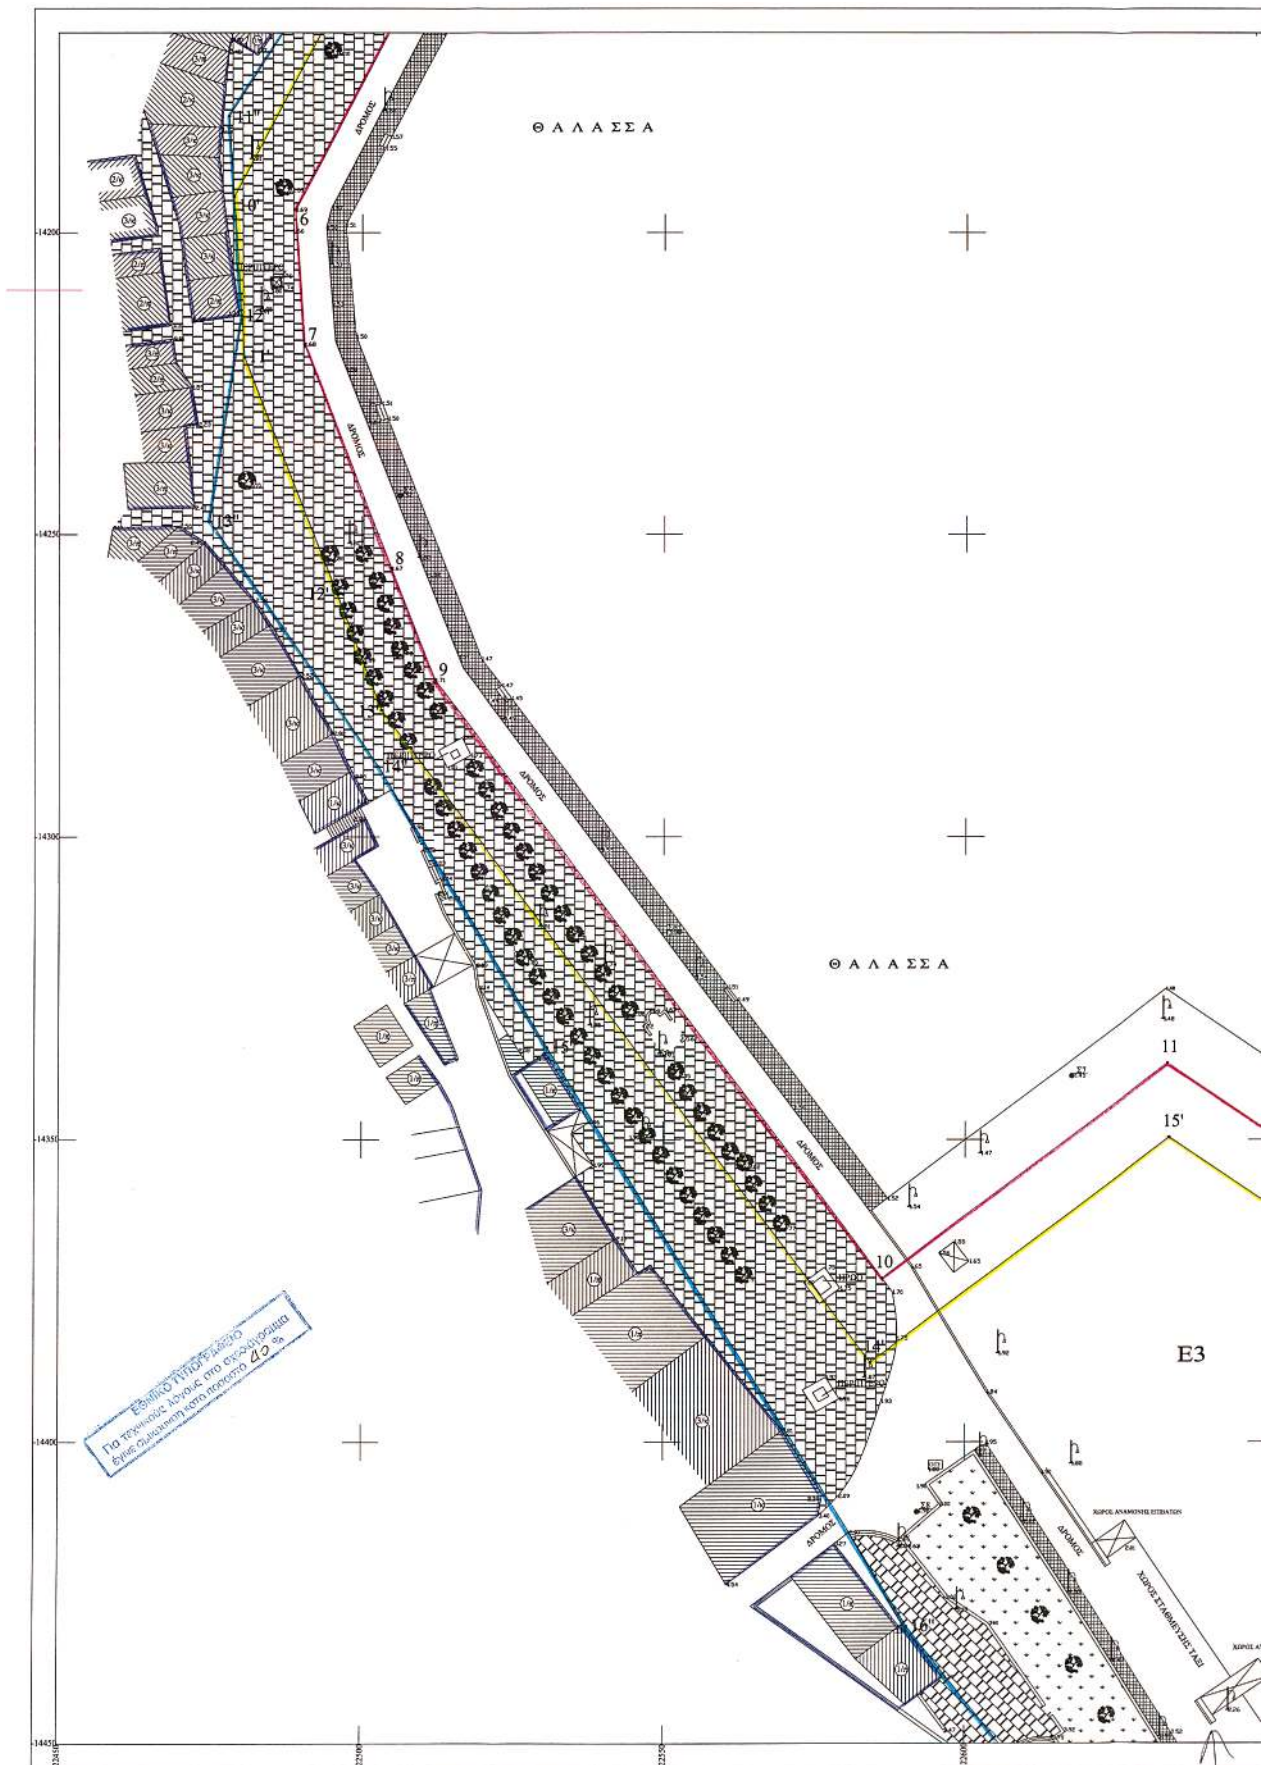

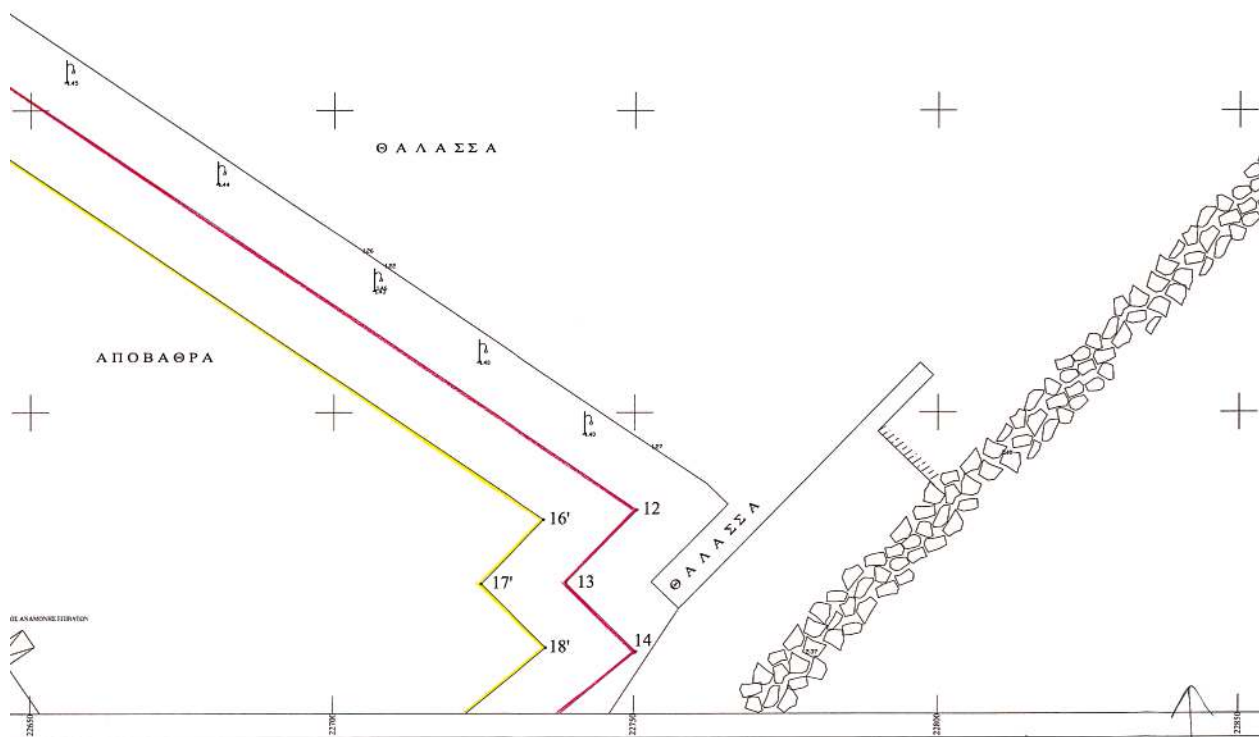

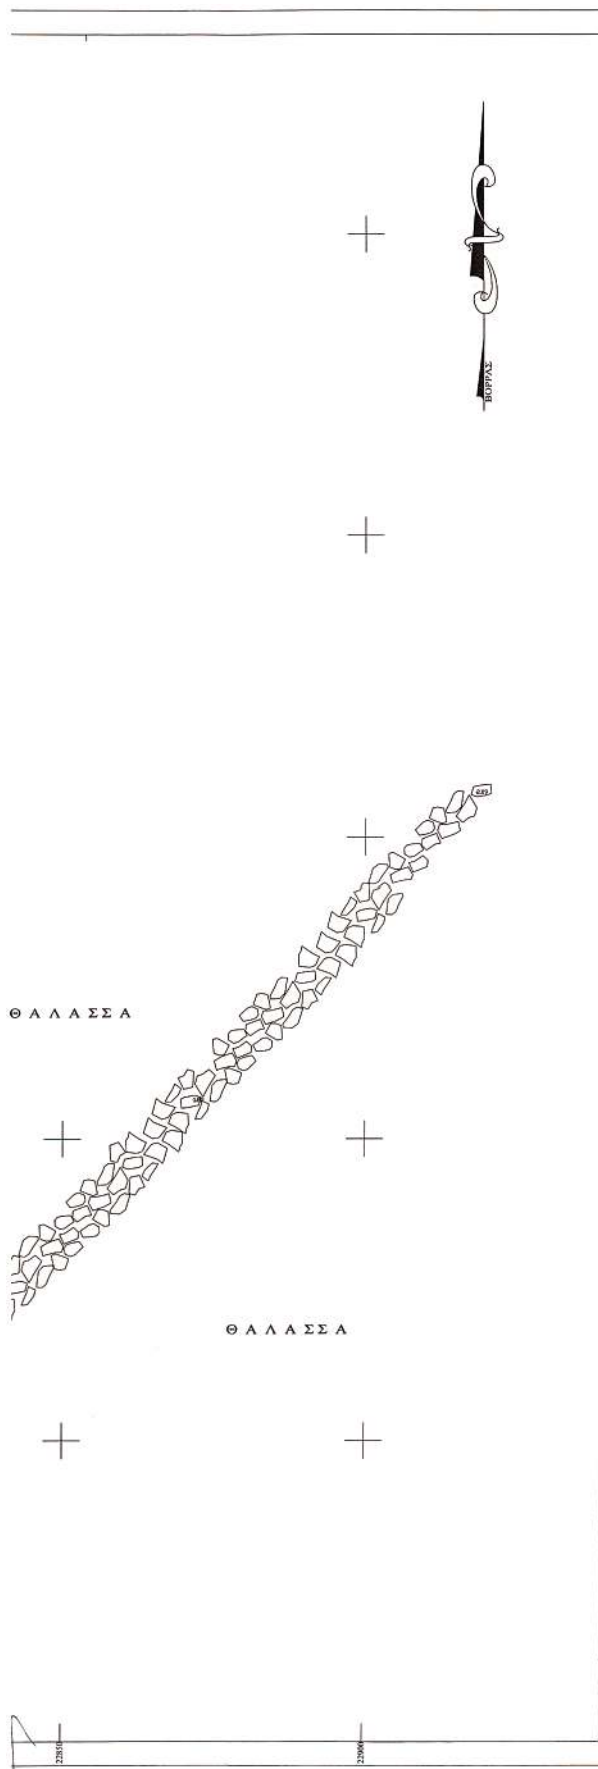

ΠΙΝΑΚΑΣ ΣΥΝΤΕΤΑΓΜΕΝΩΝ ΚΟΡΥΦΩΝ ΟΡΙΟΓΡΑΜΜΗΣ ΛΙΓΓΑΛΟΥ

A/A	X	Y	A/A	X	Y
6	22488.97	-14196.22	11	22633.56	-14337.34
7	22490.35	-14218.47	12	22750.42	-14416.20
8	22504.87	-14255.63	13	22738.62	-14428.29
9	22512.07	-14274.12	14	22750.31	-14439.69
10	22586.22	-14372.88			

ΠΙΝΑΚΑΣ ΣΥΝΤΕΤΑΓΜΕΝΩΝ ΚΟΡΥΦΩΝ ΟΡΙΟΓΡΑΜΜΗΣ ΠΑΛΑΙΟΥ ΛΙΓΓΑΛΟΥ

A/A	X	Y	A/A	X	Y
11*	22477.98	-14180.71	14*	22502.75	-14288.41
12*	22480.04	-14213.74	15*	22530.74	-14334.74
13*	22474.77	-14247.83	16*	22590.34	-14430.54

ΕΜΒΑΔΑ ΠΑΛΑΙΟΥ ΛΙΓΓΑΛΟΥ

E1	(1,2,3*,2*,1*,1)	= (1149.03) τ.μ.
E2	(2,3,4,6*,5*,2)	= (427.89) τ.μ.
E3	(4,5,6,7,8,9,10,11,12,13,14,15,17*,16*,13*,14*,13*,12*,11*,10*,9*,8*,4)	= (22413.74) τ.μ.

ΠΙΝΑΚΑΣ ΣΥΝΤΕΤΑΓΜΕΝΩΝ ΚΟΡΥΦΩΝ ΟΡΙΟΓΡΑΜΜΗΣ ΠΑΡΑΛΙΑΣ

A/A	X	Y	A/A	X	Y
10*	22478.81	-14194.02	15*	22633.87	-14349.62
11*	22480.47	-14220.66	16*	22734.90	-14417.79
12*	22495.55	-14259.26	17*	22724.48	-14428.47
13*	22503.25	-14279.03	18*	22735.34	-14439.05
14*	22584.23	-14386.88			

ΣΥΝΤΕΤΕΤΑΓΜΕΝΑ ΣΗΜΕΙΩΝ ΚΑΙ ΣΤΑΣΕΩΝ

ΟΝΟΜΑΣΙΑ	X	Y	H
ΤΡΙΓΩΝΙΚΟ ΡΑΧΗ	22143.07	-13912.10	116.89
ΤΡΙΓΩΝΙΚΟ ΠΛΑΤΑΝΑΚΙ ΧΡΗΣΤΟΥ	22799.97	-15570.46	63.88
ΣΤΑΣΗ 5	22506.30	-14243.62	1.52
ΣΤΑΣΗ 6	22552.61	-14315.66	1.55
ΣΤΑΣΗ 7	22617.47	-14339.49	1.45
ΣΤΑΣΗ 8	22592.10	-14411.56	1.98

ΥΠΟΥΡΓΕΙΟ ΟΙΚΟΝΟΜΙΑΣ & ΟΙΚΟΝΟΜΙΚΩΝ
ΚΤΗΜΑΤΙΚΗ ΥΠΗΡΕΣΙΑ ΜΑΓΝΗΣΙΑΣ

ΤΟΠΟΓΡΑΦΙΚΟ ΔΙΑΓΡΑΜΜΑ ΚΑΘΟΡΙΣΜΟΥ ΟΡΙΩΝ ΛΙΓΓΑΛΟΥ - ΠΑΡΑΛΙΑΣ

ΠΕΡΙΟΧΗ : ΛΙΜΕΝΑΣ ΣΚΟΠΕΛΟΥ

ΔΗΜΟΣ : ΣΚΟΠΕΛΟΥ

ΝΟΜΟΣ : ΜΑΓΝΗΣΙΑΣ

ΕΝΔΙΑΦΕΡΟΜΕΝΟΣ :

ΛΙΜΕΝΙΚΟ ΤΑΜΕΙΟ ΣΚΟΠΕΛΟΥ

ΥΠΟΜΟΝΗΜΑ ΕΠΙΤΡΟΠΗΣ ΚΑΘΟΡΙΣΜΟΥ
ΟΡΙΩΝ ΛΙΓΓΑΛΟΥ - ΠΑΡΑΛΙΑΣ

— κόκκινη γραμμή - οριογραμμή Λιγγαλού
— μπλε γραμμή - οριογραμμή Παλαιού Λιγγαλού
— κίτρινη γραμμή - οριογραμμή Παραλίας
— μωβ γραμμή - γραμμή δόμησης προσδιορισμού με το αρ. πρωτοκόλλου 4707/12.2004 έργο της ΔΙ.ΠΕ.ΧΩ. Περιφ. Θεσσαλίας.

Το παρόν τοπογραφικό διάγραμμα συνοδεύει την από 8/4/2005 Έκθεση της Επιτροπής καθορισμού ορίων Λιγγαλού και Παραλίας. Οι κορυφές των οριογραμμών λιγγαλού και παλαιού λιγγαλού εξασφαλίζονται όπως σημειώνεται στο διάγραμμα από συντεταγμένες του Κρατικού Τριγωνομετρικού Δικτύου, σύστημα (ΕΓΣΑ 87). Καθορίζεται Ζώνη παραλίας, όπως απεικονίζεται στο παρόν διάγραμμα.

Η ΕΠΙΤΡΟΠΗ

Ο ΠΡΟΕΔΡΟΣ

ΔΙΟΙΚΗΤΗΣ ΕΥΘΥΜΙΟΥ
ΠΡΟΪΚΤΗΣ ΚΤΗΜΑΤΙΚΗΣ
ΥΠΗΡΕΣΙΑΣ ΜΑΓΝΗΣΙΑΣ

ΤΑ ΜΕΛΗ

1) Ο ΔΙΟΙΚΗΤΗΣ ΣΚΟΠΕΛΟΥ 2) Ο ΜΗΧΑΝΙΚΟΣ ΤΗΣ Κ.Υ.

3) Ο ΔΙΟΙΚΗΤΗΣ Π.Ε.Χ.Π.Ε.
Ν.Α. ΜΑΓΝΗΣΙΑΣ

4) Ο ΔΙΟΙΚΗΤΗΣ Π.Ε.Χ.Π.Ε.
Π.Ε.Θ. ΜΑΓΝΗΣΙΑΣ

Η ΣΥΝΤΑΞΑΣΑ

ΣΦΡΑΓΙΔΑ

ΥΠΟΓΡΑΦΗ

ΔΗΜΟΥΛΗ Γ. ΑΙΚΑΤΕΡΙΝΗ
ΔΙΟΙΚΗΤΗΣ ΤΟΠΟΓΡΑΦΩΝ - ΠΛΗΡΗΚΩΝ
ΔΙΟΙΚΗΤΗΣ ΤΟΠΟΓΡΑΦΩΝ - ΠΛΗΡΗΚΩΝ
ΜΕΛΟΣ Τ.Ε.Ε. - ΔΙΟΙΚΗΤΗΣ ΤΟΠΟΓΡΑΦΩΝ
Α.Θ.Η. 03026259 Δ.Ο.Υ. ΛΑΜΙΟΥ

ΗΜΕΡΟΜΗΝΙΑ ΣΥΝΤΑΞΗΣ : / / 2005

ΘΕΩΡΗΘΗΚΕ

για την ακρίβεια της απόστασης
Βόλος 8/4/2005



Η ΜΗΧΑΝΙΚΟΣ ΤΗΣ Κ.Υ. Ν. ΜΑΓΝΗΣΙΑΣ

ΒΑΣΙΛΙΚΗ ΧΑΤΖΗΠΛΗ

ΤΟΠΟΓΡΑΦΟΣ ΜΗΧΑΝΙΚΟΣ

ΤΡΙΓΩΝΟΜΕΤΡΙΚΗ ΕΞΑΡΤΙΣΗ : ΚΡΑΤΙΚΟ ΤΡΙΓΩΝΟΜΕΤΡΙΚΟ ΔΙΚΤΥΟ
ΥΠΟΜΕΤΡΙΚΗ ΔΕΔΕΓΜΑ : ΤΡΙΓΩΝΟΜΕΤΡΙΚΟ ΜΕ Η = 116.89 μ.
ΜΕΘΟΔΟΣ ΑΠΟΤΥΠΩΣΗΣ : ΤΑΣΥΜΕΤΡΙΚΗ ΜΕ Ε.Δ.Μ.
ΧΡΟΝΟΛΟΓΙΑ ΑΠΟΤΥΠΩΣΗΣ : ΜΑΡΤΙΟΣ 2005

ΚΑΙΜΑΚΑ

1 : 500

ΠΙΘΑΝΟΤΗΤΑ 1:00

ΔΙΑΝΟΜΗ ΠΙΝΑΚΙΔΩΝ



ΑΡΙΘΜΟΣ ΠΙΝΑΚΙΔΑΣ

2

