



04005221805050008



4875

ΕΦΗΜΕΡΙΣ ΤΗΣ ΚΥΒΕΡΝΗΣΕΩΣ

ΤΗΣ ΕΛΛΗΝΙΚΗΣ ΔΗΜΟΚΡΑΤΙΑΣ

ΤΕΥΧΟΣ ΤΕΤΑΡΤΟ

Αρ. Φύλλου 522

18 Μαΐου 2005

ΠΕΡΙΕΧΟΜΕΝΑ

ΑΠΟΦΑΣΕΙΣ

- Εφαρμογή του άρθρου 1 του ν. 653/1977 για τη βελτίωση - διαπλάτυνση του οδικού τμήματος Χερσόνησος - Όριο Ν. Λασιθίου από Μάλια έως Τάρμαρο του ΒΟΑΚ 1
- Καθορισμός των ορίων του αιγιαλού και δημιουργία ζώνης παραλίας στη θέση «ΛΕΦΟΚΑΣΤΡΟ» του Δήμου Αργαλαστής Ν. Μαγνησίας 2
- Κήρυξη ως αναδασωτέας έκτασης εμβαδού 2.205,34 τ.μ. στη θέση «Βίγλα» περιφέρειας Δ.Δ. Πισσώνος, Δήμου Διρφύων, του Νομού Εύβοιας 3

ΑΠΟΦΑΣΕΙΣ

- Αριθ. Δ12/οικ/32795 (1)
Εφαρμογή του άρθρου 1 του ν. 653/1977 για τη βελτίωση - διαπλάτυνση του οδικού τμήματος Χερσόνησος - Όριο Ν. Λασιθίου από Μάλια έως Τάρμαρο του ΒΟΑΚ.

Ο ΥΦΥΠΟΥΡΓΟΣ ΠΕΡΙΒΑΛΛΟΝΤΟΣ, ΧΩΡΟΤΑΞΙΑΣ ΚΑΙ ΔΗΜΟΣΙΩΝ ΕΡΓΩΝ

Έχοντας υπόψη:

1. Τις διατάξεις του ν. 653/1977 «Περί υποχρεώσεως των παρόδων ιδιοκτητών για τη διάνοιξη οδών κ.λ.π.», όπως τροποποιήθηκε και συμπληρώθηκε με τους ν. 960 (άρθρο 9 παρ. 4), ν. 947/1979 (άρθρο 62 παρ. 9 και 10), ν. 1349/1983 (άρθρο 14) και ν. 1418/1984 (άρθρο 25) σε συνδυασμό με την υπ' αριθμ. Α1/0/2/7/12.3.1985 απόφαση Υπουργού ΠΕΧΩΔΕ.
2. Τις διατάξεις του π.δ. 929/1979 «Περί εκτελέσεως του άρθρου 1 του ν. 653/1977».
3. Τις διατάξεις του π.δ. 69/1988 «Περί Οργανισμού της Γενικής Γραμματείας Δημοσίων Έργων».
4. Το ν. 2882/2001 ΦΕΚ 17Α/2001 «Κώδικας Αναγκαστικών απαλλοτριώσεων».

5. Τη Δ12/30945/16.3.1989 (Ε. 30) Εγκύκλιο του Υπουργού ΠΕΧΩΔΕ.

6. Την υπ' αριθμ. Δ16α/04/773/29.11.1990 κοινή απόφαση Υπουργού Προεδρίας της Κυβέρνησης και του Αναπληρωτή Υπουργού Περιβάλλοντος, Χωροταξίας και Δημοσίων Έργων για την εξαίρεση Διοικητικών πράξεων ή εγγράφων από τον κανόνα των τριών υπογραφών.

7. Την υπ' αριθμ. Δ16α/01/29/Α.Φ. 1/15.1.1996 απόφαση τοποθέτησης Γενικών Διευθυντών.

8. Την υπ' αριθμ. Δ17/01 /79/Φ.Θ.2.2.1/24.8.1989 απόφαση (ΦΕΚ 666 Β') του Υπουργού Περιβάλλοντος, Χωροταξίας και Δημοσίων Έργων περί μεταβίβασης αρμοδιοτήτων στο Γεν. Γραμματέα κ.λ.π., όπως τροποποιήθηκε και συμπληρώθηκε με την υπ' αριθμ. Δ17α/02/100/Φ.Θ. 2.2.1/19.10.1989 απόφαση του ιδίου.

9. Το ν. 2052/1992 και την Εγκύκλιο Δ12/35572/23.7.1992 με την οποία παρέχονται διευκρινίσεις και οδηγίες για την εφαρμογή του ν. 2052/1992.

10. Την υπ' αριθμ. 4881/19.5.2004 απόφαση Πρωθυπουργού και Υπουργού Περιβάλλοντος, Χωροταξίας και Δημοσίων Έργων ανάθεσης αρμοδιοτήτων στους Υφυπουργούς Περιβάλλοντος, Χωροταξίας και Δημοσίων Έργων Θεμιστοκλή Ξανθόπουλο και Σταύρο Καλογιάννη.

11. Το υπ' αριθμ. πρωτ. ΕΥΔΕ/ΒΟΑΚ 3039/22.11.2004 έγγραφο με το οποίο υποβλήθηκε στη Δ/νση Δ12 το κτηματολόγιο για έγκριση.

12. Το υπ' αριθμ. ΕΥΔΕ/ΒΟΑΚ/514/4.3.2005 έγγραφο, αποφασίζουμε:

1. Ο ΒΟΑΚ βελτιώνεται - διαπλάτνεται με την κατασκευή του οδικού τμήματος Χερσόνησος - Όριο Ν. Λασιθίου από Μάλια έως Τάρμαρο.

2. Έχουν εφαρμογή οι διατάξεις του άρθρου 1 του ν. 653/1977.

Η απόφαση αυτή να δημοσιευθεί στην Εφημερίδα της Κυβερνήσεως.

Καλλιθέα, 9 Μαΐου 2005

Ο ΥΦΥΠΟΥΡΓΟΣ

Θ. ΞΑΝΘΟΠΟΥΛΟΣ

Αριθ. 3470 (2)
Καθορισμός των ορίων του αιγιαλού και δημιουργία ζώνης παραλίας στη θέση «ΛΕΦΟΚΑΣΤΡΟ» του Δήμου Αργαλαστής Ν. Μαγνησίας.

Ο ΓΕΝΙΚΟΣ ΓΡΑΜΜΑΤΕΑΣ ΠΕΡΙΦΕΡΕΙΑΣ ΘΕΣΣΑΛΙΑΣ

Έχοντας υπόψη:

1. Τις διατάξεις του ν. 2971/2001 (ΦΕΚ 285/Δ'/19-12-2001) «περί περί αιγιαλού και παραλίας».

2. Τις διατάξεις του ν.δ. 439/1970 «περί συμπληρώσεως των διατάξεων περί αιγιαλού».

3. Τις διατάξεις του ν. 3200/1955 (ΦΕΚ 97 τ.Α') «περί διοικητικής αποκέντρωσης», όπως αυτές τροποποιήθηκαν και ισχύουν σήμερα με τα ν.δ. 532/1970, β.δ. 704/1970, β.δ. 705/1970, β.δ. 192/1972, π.δ. 71/1984, π.δ. 347/1986, ν. 2026/1992 και π.δ. 97/1993.

4. Τις διατάξεις του άρθρου 19 παρ. 5 του ν.δ. 2344/1995, του άρθρου 52 παρ. 6 ν. 2218/1994, του άρθρου 4 παρ. 7 του ν. 2240/1994, δυνάμει των οποίων αρμοδιότητες του Υπουργείου Οικονομικών που είχαν μεταβιβασθεί στους Νομάρχες, ανήκουν στον Περιφερειακό Δ/ντή, σε συνδυασμό με αυτές του άρθρου 14 παρ. 2 του 2399/1996 με τις οποίες προβλέπεται η κατάργηση των θέσεων των Περιφερειακών Δ/ντών οι αρμοδιότητες πλέον του οποίου περιήλθαν στο Γενικό Γραμματέα της Περιφέρειας που ασκούνται από τον Αναπληρωτή Περιφερειακό Δ/ντή.

5. Τις διατάξεις του τετάρτου εδαφίου της παρ. 2 του άρθρου 1 και της παρ. 6 του ιδίου άρθρου του ν. 2503/1997 «Διοίκηση, οργάνωση, στελέχωση της Περιφέρειας, ρύθμιση θεμάτων για την Τοπική Αυτοδιοίκηση και άλλες διατάξεις» (Φ.Ε.Κ. 107 τ. Α'), σύμφωνα με τις οποίες οι Περιφερειακές Υπηρεσίες του Υπουργείου Οικονομικών που συγκροτούσαν την Περιφερειακή Διοίκηση του Νομού ή Νομαρχίας, δεν υπήχθησαν στην ενιαία οργανική μονάδα της Περιφέρειας, ούτε καταργήθηκαν, αλλά αποτελούν από 1.9.1997, Υπηρεσίες του Υπουργείου Οικονομικών.

6. Τις διατάξεις του άρθρου 46 του ν. 3220/2004 (Φ.Ε.Κ. 15/Α'/28.1.2004) «Μέτρα αναπτυξιακής και κοινωνικής πολιτικής - αντικειμενικοποίησης του φορολογικού ελέγχου και άλλες διατάξεις».

7. Την απόφαση του Υπουργού Εσωτερικών, Δημόσιας Διοίκησης και Αποκέντρωσης που δημοσιεύθηκε στο Φ.Ε.Κ. 93/Γ'/2.4.2004 με την οποία ορίστηκαν οι Γενικοί Γραμματείς Περιφερειών της Χώρας.

8. Την από 22.10.2004 έκθεσή της κατά το άρθρο 3 του ν. 2971/19.12.2001 (Φ.Ε.Κ. 285/Α'/19.12.2001) «περί αιγιαλού και παραλίας» αρμόδιας Επιτροπής καθορισμού ορίων αιγιαλού και παραλίας, για τον καθορισμό ορίων αιγιαλού και δημιουργία ζώνης παραλίας στη θέση: «ΛΕΦΟΚΑΣΤΡΟ» του Δήμου Αργαλαστής ν. Μαγνησίας.

9. Το από τον Ιούλιο 2004 τοπογραφικό και υψομετρικό διάγραμμα κλίμακας 1:500 αποτελούμενο από (1) μία πινακίδα που συντάχθηκε από τον Τοπογράφο μηχανικό Αθανάσιο Μητσικώστα και το οποίο ελέγχθηκε ως προς την ακρίβεια της αποτύπωσης και θεωρήθηκε από την Τοπογράφο Μηχανικό της Κτηματικής Υπηρεσίας ν. Μαγνησίας Βασιλική Χατζηπλή στις 22.10.2004. Την υπ' αριθμ. 544.5/216/2005 σύμφωνη γνώμη του Γ.Ε.Ν. για τα όρια αιγιαλού και παραλίας, αποφασίζουμε:

Επικυρώνουμε την από 22.10.2004 έκθεσή της κατά το άρθρο 3 του ν. 2971/19.12.2001 αρμόδιας Επιτροπής καθορισμού ορίων αιγιαλού και παραλίας, για τον καθορισμό

ορίων αιγιαλού και δημιουργία ζώνης παραλίας στη θέση «ΛΕΦΟΚΑΣΤΡΟ» του Δήμου Αργαλαστής ν. Μαγνησίας.

Το από τον Ιούλιο 2004 τοπογραφικό και υψομετρικό διάγραμμα κλίμακας 1:500 αποτελούμενο από (1) μία πινακίδα που συντάχθηκε από τον τοπογράφο μηχανικό Αθανάσιο Μητσικώστα και το οποίο ελέγχθηκε ως προς την ακρίβεια της αποτύπωσης και θεωρήθηκε από την Τοπογράφο Μηχανικό της Κτηματικής Υπηρεσίας ν. Μαγνησίας Βασιλική Χατζηπλή στις 22.10.2004.

Στο τοπογραφικό διάγραμμα καθορίστηκε από την αρμόδια Επιτροπή όπως πιο πάνω αναφέρεται:

Η οριογραμμή του αιγιαλού με κόκκινη συνεχή πολυγωνική γραμμή Β, 1, 2, 3.... έως και 51, της οποίας οι κορυφές εξασφαλίζονται με συντεταγμένες του κρατικού τριγωνομετρικού δικτύου.

Η οριογραμμή της παραλίας με κίτρινη συνεχή πολυγωνική γραμμή 1', 2', 3'... έως και 47', παράλληλη της γραμμής αιγιαλού σε απόσταση 15,00 μ. για την εξυπηρέτηση των σκοπών του άρθρου 1, παρ. 2 του ν. 2971/2001.

Τα κτίσματα και οι κατασκευές μέσα στην ζώνη παραλίας δεν εξαιρούνται.

Η Επιτροπή διαπίστωσε ότι δεν υπάρχει παλαιός αιγιαλός.

Η παρούσα απόφαση με την έκθεση της Επιτροπής και το τοπογραφικό διάγραμμα, να δημοσιευθούν στην Εφημερίδα της Κυβερνήσεως.

Λάρισα, 26 Απριλίου 2005

Ο Γενικός Γραμματέας Περιφέρειας
ΦΩΤΙΟΣ ΓΚΟΥΠΑΣ

ΕΚΘΕΣΗ

επιτροπής καθορισμού των ορίων αιγιαλού, παραλίας, παλαιού αιγιαλού

σύμφωνα με τα άρθρα 3, 4 και 5 του ν. 2971/2001

Καθορισμός για πρώτη φορά των ορίων αιγιαλού κλπ στην θέση «ΛΕΦΟΚΑΣΤΡΟ» του Δήμου Αργαλαστής ν. Μαγνησίας.

Στο Βόλο σήμερα την 22.10.2004 οι υπογεγραμμένοι:

1. ΕΥΘΥΜΙΟΥ ΔΗΜΗΤΡΙΟΣ προϊστάμενος της Κτηματικής Υπηρεσίας ν. Μαγνησίας, ως Πρόεδρος,

2. ΠΙΤΣΟΥΛΑΚΗΣ ΑΝΤΩΝΙΟΣ Κεντρικός Λιμενάρχης Βόλου, ως μέλος,

3. ΧΑΤΖΗΠΛΗ ΒΑΣΙΛΙΚΗ, τοπογράφος μηχανικός της Κτηματικής Υπηρεσίας ως μέλος,

4. ΛΟΥΚΙΔΟΥ ΑΝΑΣΤΑΣΙΑ, διευθύντρια της ΠΕ.ΧΩ.Π.Ε. Νομαρχιακής Αυτοδιοίκησης ν. Μαγνησίας, ως μέλος,

Η ΜΟΥΝΤΟΥΡΗ ΚΩΝ/ΝΤΙΑ, διευθύντρια ΠΕ.ΧΩ. Γενικής Γραμματείας Περιφέρειας Θεσσαλίας, αν και προσκλήθηκε δεν προσήλθε,

που αποτελούμε την επιτροπή καθορισμού των ορίων αιγιαλού, παραλίας και παλαιού αιγιαλού, σύμφωνα με τα άρθρα 3, 4 και 5 του ν. 2971/2001 (Φ.Ε.Κ. 285/Α'/19.12.2001) και της υπ' αριθμ. 1419/5.6.2002 απόφασης του Προϊσταμένου της Οικονομικής Επιθεώρησης Θεσσαλίας, μετά από αυτοψία στην παραπάνω περιοχή στις 22.10.2004 ύστερα από πρόσκληση του Προέδρου της επιτροπής με το υπ' αριθμ. 2284/20.10.2004 έγγραφο, αφού λάβαμε υπόψη:

1. Την από 28.7.2004 αίτηση του Nicolas Del Harris με την οποία ζητείται ο καθορισμός του αιγιαλού και της παραλίας στην παραπάνω περιοχή.

2. Τις διατάξεις του ν. 2971/2001 (Φ.Ε.Κ. 285/Α'/19.12.2001) και ειδικότερα τα άρθρα 4, 5, 6, 7, 8, και 9.

3. Το τοπογραφικό και υψομετρικό διάγραμμα της παραπάνω περιοχής με κλίμακα 1:500, που συντάχθηκε τον Ιούλιο 2004 από τον τοπογράφο μηχανικό Αθανάσιο Μητσικώστα σε μία (1) πινακίδα και ελέγχθηκε και θεωρήθηκε από την Βασιλική Χατζηπλή, τοπογράφο μηχανικό της Κτηματικής Υπηρεσίας ν. Μαγνησίας στις 22.10.2004.

4. Την αντίληψη που σχηματίστηκε λαμβάνοντας υπόψη, ύστερα από αυτοψία τις φυσικές και λοιπές ενδείξεις που επηρεάζουν το πλάτος του αιγιαλού και της παραλίας και ειδικότερα :

α) Τη γεωμορφολογία του εδάφους για την οποία αναλυτικά αναφέρεται ότι:

1) Η μορφολογία της ακτής συνίσταται από βραχώδη πρηνή με απότομες κλίσεις και ύψη στέψης που κυμαίνονται από 0 έως 6 μέτρα.

2) Της ακτής συνεχονται εκτάσεις ορεινές, με έδαφος γαιώδες, εκτός σχεδίου, αδόμητες με χρήση δασική και γεωργική.

3) Το φυσικό όριο βλάστησης συνίσταται από δενδρώδη φυσική βλάστηση.

β) Το γεγονός ότι στην περιοχή υπάρχουν παράκτιοι φυσικοί, δάση πεύκης, κέδρων.

γ) Τα πορίσματα από την εκτίμηση των μετεωρολογικών στοιχείων της περιοχής, ήτοι το γεγονός ότι η περιοχή δεν προσβάλλεται από ανέμους γιατί είναι προστατευμένη λόγω του ότι βρίσκεται μέσα σε υπήνεμο κόλπο (Παγασητικός Κόλπος).

δ) Τη μορφολογία του πυθμένα ο οποίος συνίσταται από μικρά βάθη κοντά στην ακτή.

ε) Τον τομέα ανάπτυξης κυματισμού σε σχέση με το μέτωπο της ακτής ότι δηλαδή πρόκειται για ακτή με μικρό ανάπτυγμα πελάγους.

στ) Την μη ύπαρξη τεχνικών έργων στη περιοχή.

ζ) Την μη ύπαρξη εγκεκριμένων χωροταξικών κατευθύνσεων και χρήσεων γης που επηρεάζουν την παράκτια ζώνη.

η) Την μη ύπαρξη καταγεγραμμένων δημόσιων κτημάτων.

θ) Ότι δεν υφίσταται Κτηματολόγιο.

ι) Την μη ύπαρξη ευπαθών οικοσυστημάτων και προστατευόμενων περιοχών, αποφασίζουμε:

Καθορίζουμε στο παραπάνω τοπογραφικό διάγραμμα:

1. Την οριογραμμή του αιγιαλού με κόκκινη συνεχή πολυγωνική γραμμή Β, 1,2, 3,...έως και 51 της οποίας οι κορυφές εξασφαλίζονται με συντεταγμένες του κρατικού τριγωνομετρικού δικτύου.

2. Την οριογραμμή της παραλίας για την εξυπηρέτηση των σκοπών του άρθρου 1 παρ. 2 του ν. 2971/2001 με κίτρινη συνεχή πολυγωνική γραμμή 1', 2', 3', ... έως και 47', της οποίας οι πλευρές είναι παράλληλες της γραμμής αιγιαλού σε απόσταση σταθερή 15,00 μ.

Τα κτίσματα και οι κατασκευές μέσα στην ζώνη παραλίας δεν εξαιρούνται.

3. Αποφαινόμαστε ότι δεν υπάρχει παλαιός αιγιαλός.

Η Επιτροπή


Ο Πρόεδρος



ΔΗΜΗΤΡΙΟΣ ΕΥΘΥΜΙΟΥ


Τα Μέλη

ΑΝΤΩΝΙΟΣ ΠΙΤΣΟΥΛΑΚΗΣ, ΒΑΣ. ΧΑΤΖΗΠΛΗ,

ΑΝΑΣΤΑΣΙΑ ΛΟΥΚΙΔΟΥ

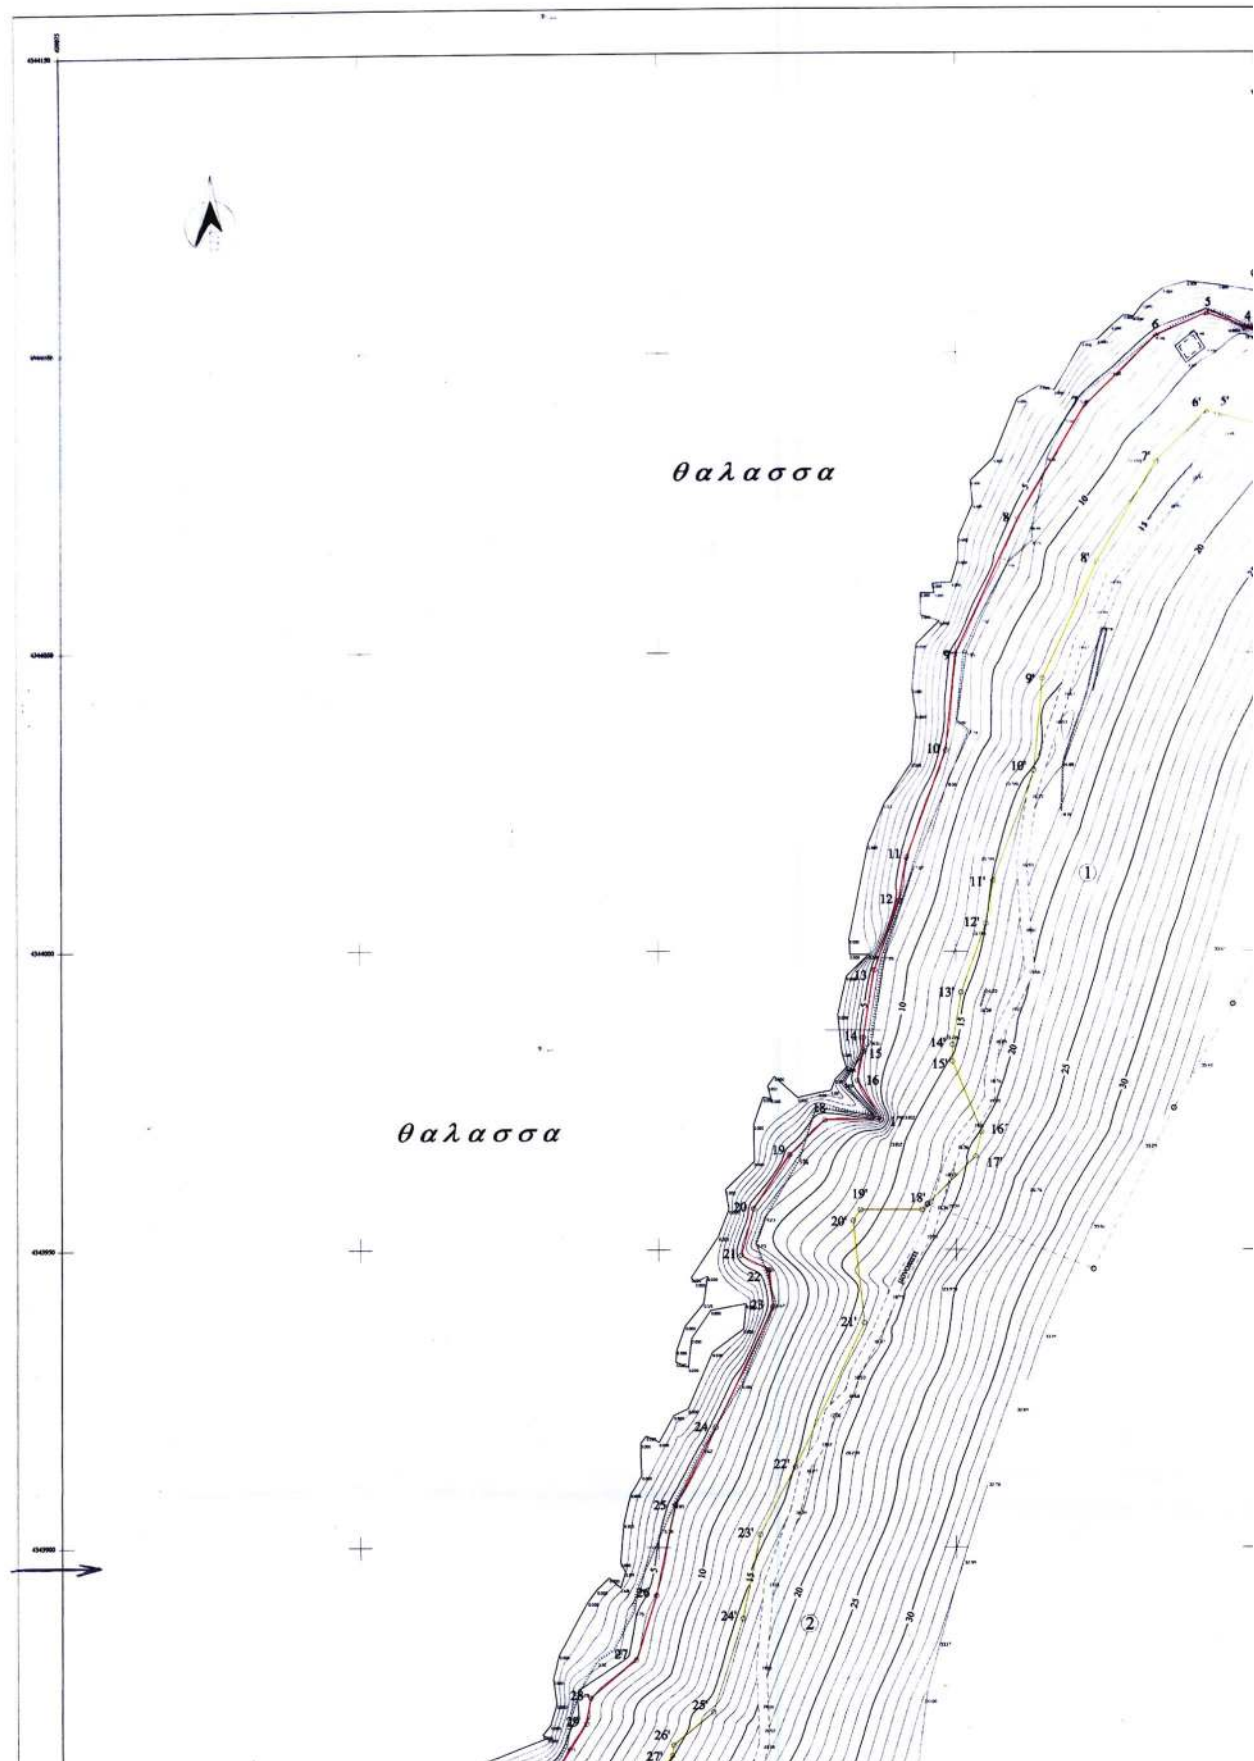

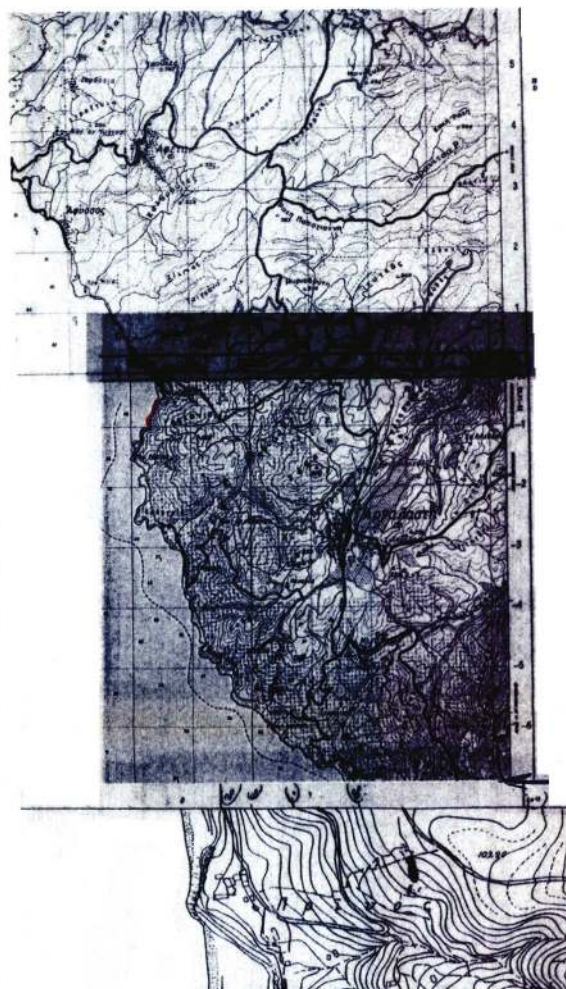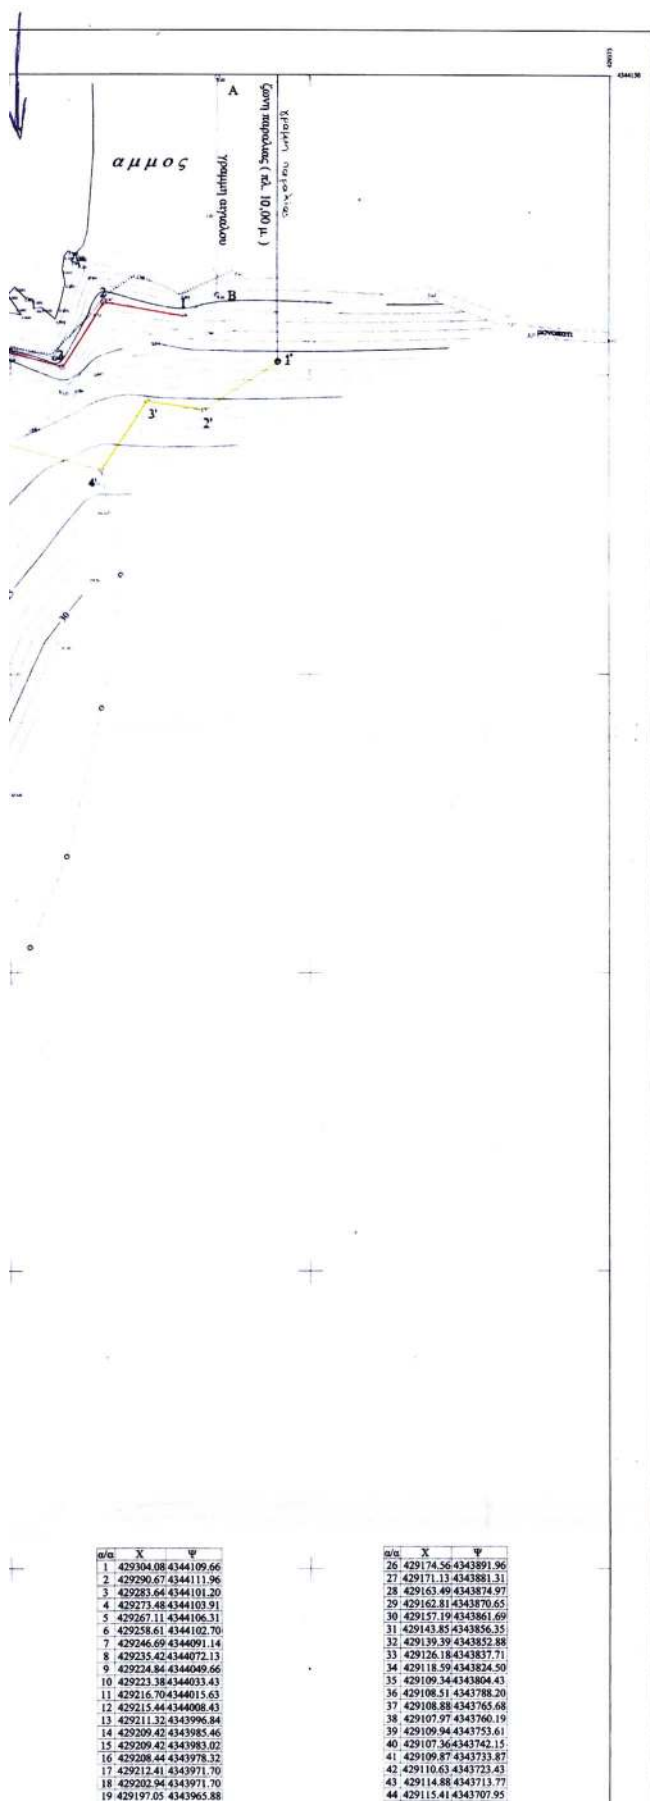


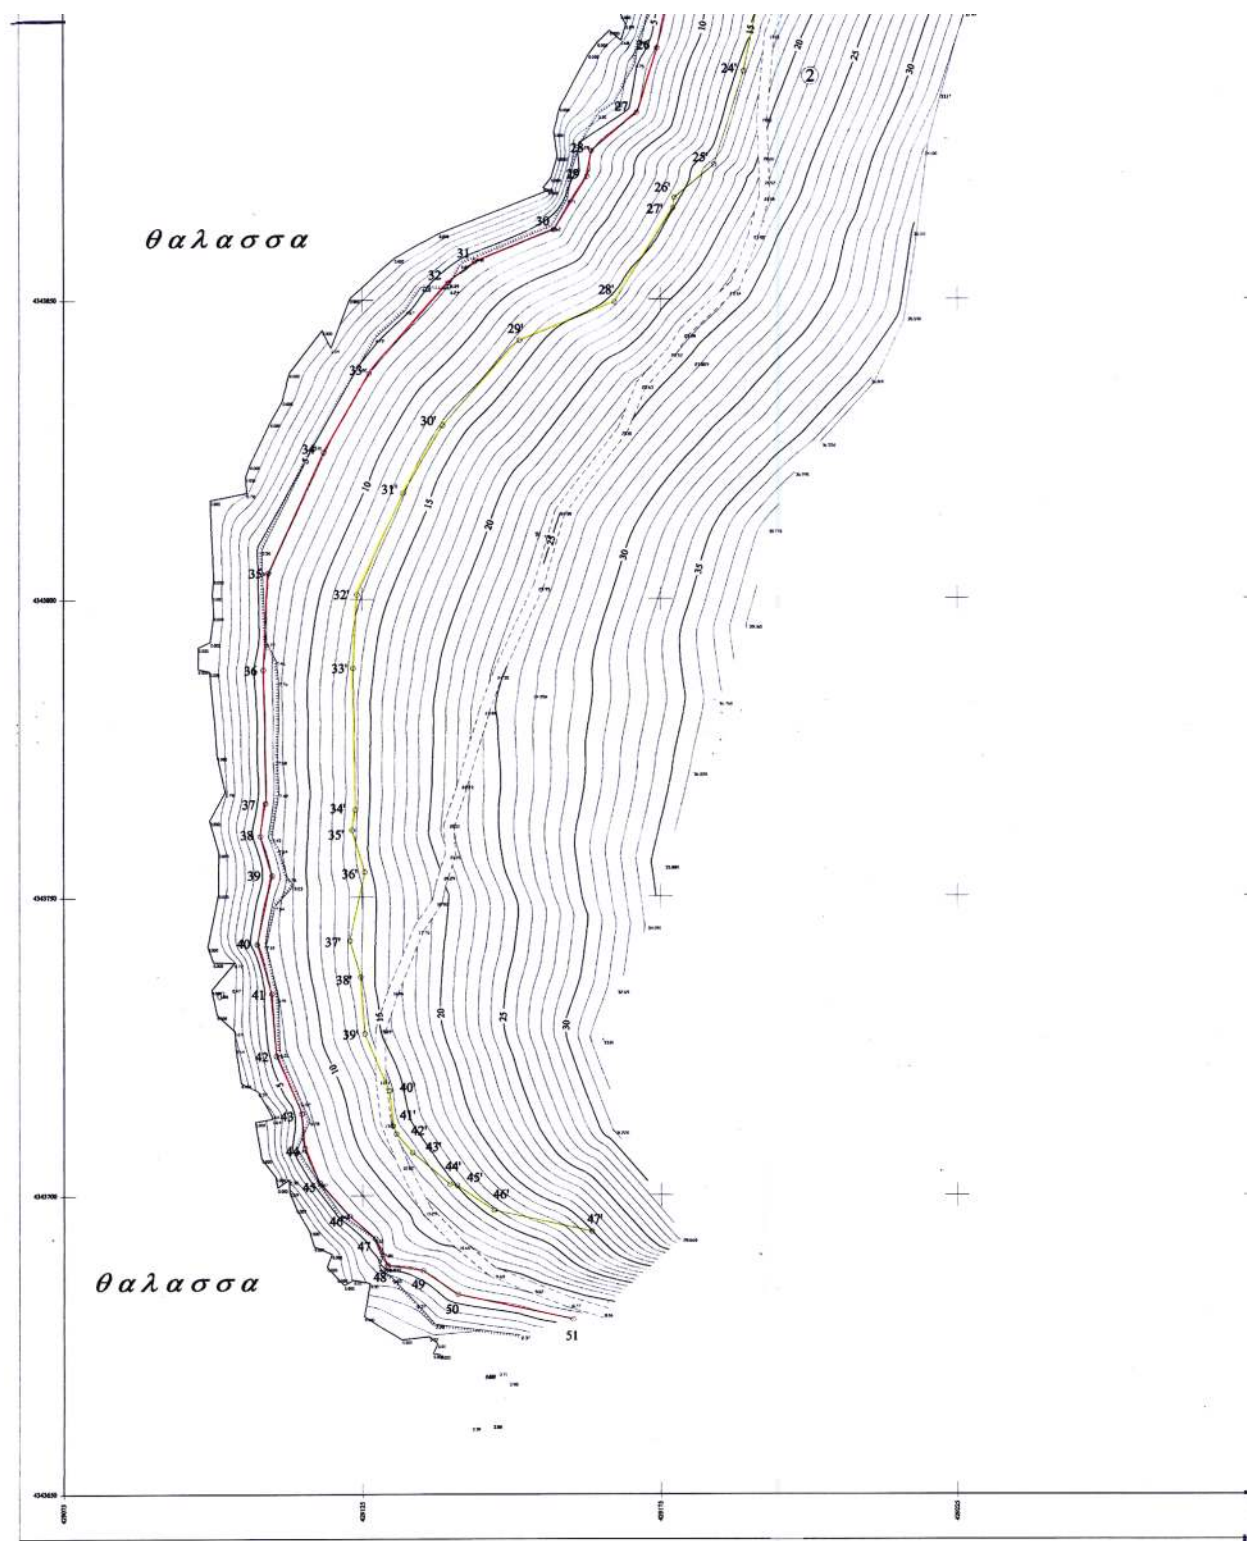

α/α	X	Ψ
1	429304.08	4344109.66
2	429290.67	4344111.96
3	429283.64	4344101.20
4	429273.48	4344103.91
5	429267.11	4344106.31
6	429258.61	4344102.70
7	429246.69	4344091.14
8	429235.42	4344072.13
9	429224.84	4344049.66
10	429213.38	4344033.43
11	429216.70	4344015.63
12	429215.44	4344008.43
13	429211.32	4343996.84
14	429209.42	4343985.46
15	429209.42	4343983.02
16	429208.44	4343978.32
17	429212.41	4343971.70
18	429202.94	4343971.70
19	429197.05	4343965.88
20	429190.89	4343956.85
21	429188.81	4343949.07
22	429193.51	4343946.63
23	429194.18	4343940.47
24	429184.52	4343920.41
25	429177.73	4343907.19

α/α	X	Ψ
26	429174.56	4343891.96
27	429171.13	4343881.31
28	429163.49	4343874.97
29	429162.81	4343870.65
30	429157.19	4343861.69
31	429143.85	4343856.35
32	429139.39	4343852.88
33	429126.18	4343837.71
34	429118.59	4343824.50
35	429109.34	4343804.43
36	429108.51	4343788.20
37	429108.88	4343765.68
38	429107.97	4343760.19
39	429109.94	4343753.61
40	429107.36	4343742.15
41	429109.87	4343733.87
42	429110.63	4343723.43
43	429114.88	4343713.77
44	429115.41	4343707.95
45	429117.91	4343702.20
46	429122.85	4343696.55
47	429127.25	4343692.77
48	429129.29	4343688.31
49	429135.20	4343687.40
50	429140.95	4343683.47
51	429160.13	4343679.29

A 429309.56 4344119.56
B 429309.47 4344113.26

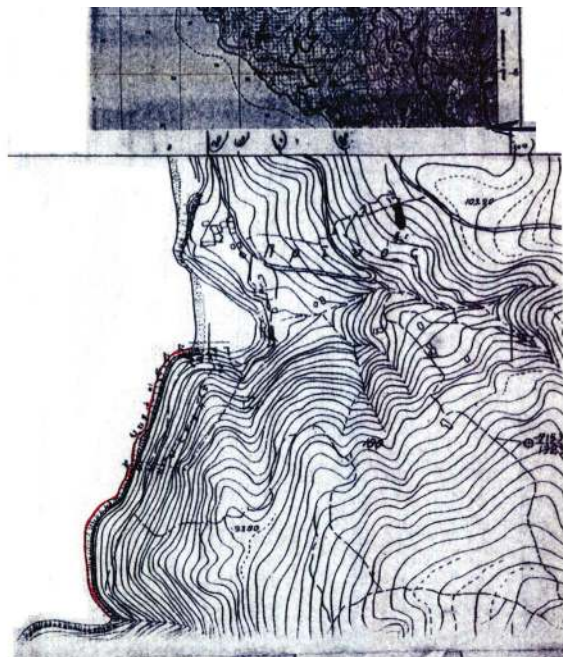

ΕΓΓΡΑΦΟ ΤΥΠΟΓΡΑΦΕΙΟΥ
Ο ΤΥΠΟΓΡΑΦΟΣ: ΑΝΤΩΝΗΣ ΣΤΕΦΑΝΙΔΗΣ
Ο ΤΥΠΟΓΡΑΦΟΣ: ΑΝΤΩΝΗΣ ΣΤΕΦΑΝΙΔΗΣ
40 %

ΚΤΗΜΑΤΟΛΟΓΙΚΟΣ ΠΙΝΑΚΑΣ

α/α	ΙΔΙΟΚΤΗΤΗΣ
1	NICOLAS DEL HARRIS
2	ΔΑΣΚΗ ΕΚΤΑΣΗ

ΥΠΟΥΡΓΕΙΟ ΟΙΚΟΝΟΜΙΑΣ ΚΑΙ ΟΙΚΟΝΟΜΙΚΩΝ
ΚΤΗΜΑΤΙΚΗ ΥΠΗΡΕΣΙΑ Ν. ΜΑΓΝΗΣΙΑΣ

ΤΟΠΟΓΡΑΦΙΚΟ ΔΙΑΓΡΑΜΜΑ
ΚΑΘΟΡΙΣΜΟΥ ΓΡΑΜΜΩΝ ΑΓΓΙΛΟΥ ΚΑΙ ΠΑΡΑΛΙΑΣ

ΠΕΡΙΟΧΗ : ΛΕΦΚΑΕΣΤΡΟ
ΔΗΜΟΣ : ΑΡΓΑΛΑΣΤΗΣ
ΝΟΜΟΣ ΜΑΓΝΗΣΙΑΣ

ΕΝΔΙΑΦΕΡΟΜΕΝΟΣ : NICOLAS DEL HARRIS

ΜΗΤΣΙΚΟΣΤΑΣ/Ε. ΑΓΑΝΑΣΙΟΣ

ΑΝΑΛΟΓΟΣ ΜΕΛΕΤΗΤΗΣ: ΔΙΠΛ. ΤΟΠΟΓΡΑΦΟΣ ΜΗΧ. ΕΓΚΛ. ΤΕΛΕΤΗ
ΑΝΑΛΟΓΟΣ ΜΗΤΣΙΚΟΣΤΑΣ/Ε. ΑΓΑΝΑΣΙΟΣ
ΤΟΠΟΓΡΑΦΟΣ ΜΕΧΑΝΙΚΟΣ: ΔΙΠΛ. ΤΟΠΟΓΡΑΦΟΣ ΜΗΧ. ΕΓΚΛ. ΤΕΛΕΤΗ
ΤΟΠΟΓΡΑΦΟΣ ΜΕΧΑΝΙΚΟΣ: ΔΙΠΛ. ΤΟΠΟΓΡΑΦΟΣ ΜΕΧΑΝΙΚΟΣ

ΥΠΟΓΡΑΦΗ

ΥΠΟΜΟΝΗ ΜΕΤΡΗΣΕΩΝ
ΟΡΕΩΝ ΑΓΓΙΛΟΥ ΚΑΙ ΠΑΡΑΛΙΑΣ - Δ. Φ. Υ. Α. ΒΡΑΧΙΟΝ

κλίση τραπέζι: οριζόντιος Αγγίλιος

κλίση τραπέζι: οριζόντιος Παράλιος

Το παρόν τοπογραφικό διαγράμμα συντάχθηκε την 22/10/2004
Έκδοση της Εμπιστοσύνης: 22/10/2004

Οι μετρήσεις έγιναν σύμφωνα με τους κανόνες της Εμπιστοσύνης (ΕΣΑ 87)

Καθορίστηκε Ζώνη Παράλιος: 15,00 μέτρων

ΒΕΒΗΘΗΚΕ

ΑΡΧΙΤΕΚΤΟΝΙΚΗ ΤΗΣ ΑΝΟΤΥΠΗΣ

ΒΟΛΟΣ 22-10-2004

Η ΜΕΧΑΝΙΚΟΣ ΤΗΣ Ε.Υ. Ν. ΜΑΓΝΗΣΙΑΣ

ΒΑΣΙΛΗΚΗ ΧΑΤΖΗΠΑΝ

ΤΟΠΟΓΡΑΦΟΣ ΜΕΧΑΝΙΚΟΣ

Η ΕΠΙΤΡΟΠΗ

Ο ΠΡΟΕΔΡΟΣ
ΕΠΙΤΡΟΠΗΣ ΤΗΣ ΚΤΗΜΑΤΙΚΗΣ
ΥΠΗΡΕΣΙΑΣ Ν. ΜΑΓΝΗΣΙΑΣ

ΤΑ ΜΕΛΗ

1. ΔΙΜΕΝΑΡΧΙΟΥ ΒΟΛΟΣ

2. Ο ΜΕΧΑΝΙΚΟΣ

ΤΗΣ Ε.Υ.

3. Ο ΔΙΟΙΚΗΤΗΣ

ΠΕΡΙΟΧΗΣ ΜΑΓΝΗΣΙΑΣ

4. Ο ΔΙΟΙΚΗΤΗΣ

ΠΕΡΙΟΧΗΣ ΜΕΧΑΛΑΣΣΑΣ

ΤΡΙΓΩΝΟΜΕΤΡΙΚΗ ΕΞΑΡΤΗΣΗ

ΚΡΑΤΙΚΟ ΤΡΙΓΩΝΟΜΕΤΡΙΚΟ ΔΙΚΤΥΟ

ΥΠΟΜΕΤΡΙΚΗ ΑΝΕΠΙΣΤΑΣΗ

ΜΕΣΗ ΣΤΑΘΜΗ ΘΑΛΑΣΣΑΣ

ΜΕΘΩΣΟΣ ΑΝΟΤΥΠΗΣ

ΧΡΗΣΗ GPS - ΤΑΧΥΜΕΤΡΙΚΗ

ΧΡΟΝΟΛΟΓΙΑ ΑΝΟΤΥΠΗΣ

ΙΟΥΛΙΟΣ 2004

ΚΑΙΜΑΚΑ 1 : 500

ΕΠΙΜΕΤΑΣΤΑΣΗ = 1,00 μ.

ΑΡΙΘΜΟΣ ΣΧΕΔΙΟΥ

T 1

Αριθ. 1638

(3)

Κήρυξη ως αναδασωτέας έκτασης εμβαδού 2.205,34 τ.μ. στη θέση «Βίγλα» περιφέρειας Δ.Δ. Πισσώνος, Δήμου Διρφύων, του Νομού Εύβοιας.

Ο ΓΕΝΙΚΟΣ ΓΡΑΜΜΑΤΕΑΣ
ΠΕΡΙΦΕΡΕΙΑΣ ΣΤΕΡΕΑΣ ΕΛΛΑΔΑΣ

Έχοντας υπόψη:

1. Τις διατάξεις των άρθρων 24 παρ.1 και 117 παρ.3 του Συντάγματος.

2. Τις διατάξεις του ν. 2503/1997 «Διοίκηση- Οργάνωση - Στελέχωση της Περιφέρειας κ.λ.π.».

3. Τις διατάξεις του ν. 998/1979 «Περί προστασίας των δασών και των δασικών εν γένει εκτάσεων της χώρας», όπως τροποποιήθηκαν με το ν. 3208/2003 και συγκεκριμένα:

α) του άρθρου 41 παρ. 1, β) του άρθρου 38 παρ. 1.

4. Τις διαταγές του Υπουργείου Γεωργίας με αριθμ.: α) 160417/ 1180/8.7.1980, β) 182447/3049/24.9.1980.

5. Την υπ' αριθμ. Ζ/452/11.4.2005 πρόταση του Δασαρχείου Χαλκίδας από την οποία προκύπτει ότι η έκταση που αναφέρεται στο θέμα είχε κατά το χρόνο καταστροφής της που έγινε από παράνομη εκχέρσωση, κατά το Β' εξάμηνο του έτους 2004 από τον Σταύρο Αναστασιάδη (εκπρόσωπο Αφών Αναστασιάδη), Δασικό χαρακτήρα κατά την έννοια του άρθρου 3 παρ. 1 του ν. 998/1979, όπως τροποποιήθηκε με το ν. 3208/2003, καλυπτόμενη από δάσος χαλεπίου πεύκης με υπόροφο αειφύλλων - πλατύφυλλων (σχίνα - πουνάρια κ.λ.π.) σε ποσοστό 70% και ως εκ τούτου επιβάλλεται η κήρυξή της ως αναδασωτέας.

6. Την υπ' αριθμ. 1124/19.4.2005 αναφορά και σύμφωνη γνώμη της Δ/νσης Δασών ν. Εύβοιας, αποφασίζουμε:

Κηρύσσουμε ως αναδασωτέα, την ιδιωτική δασική έκταση, εμβαδού 2.205,34 τ.μ. στη θέση «Βίγλα», περιφέρειας Δ.Δ. Πισσώνος, Δήμου Διρφύων, με σκοπό, αφ' ενός μεν τη διατήρηση του δασικού της χαρακτήρα, ώστε να αποκλειστεί η διάθεσή της για άλλο προορισμό, αφ' ετέρου δε την επαναδημιουργία της δασικής βλάστησης με φυσική ή τεχνητή αναγέννηση.

Προσδιορίζεται από τα στοιχεία 49, 271, 48, 38, 42, 29, 30, 31, 32, 33, 49 όπως φαίνεται στο συνημμένο διάγραμμα το οποίο αποτελεί αναπόσπαστο μέρος της αποφάσεως αυτής και έχει όρια:

Ανατολικά: Με προβλεπόμενο από τον αναδασμό δρόμο, πλάτους 10 μ.

Δυτικά: Με δάσος Χαλεπίου Πεύκης.

Βόρεια: Με επαρχιακή οδό ν. Αρτάκης - Στενής.

Νότια: Με δάσος χαλεπίου πεύκης.

Η απόφαση αυτή ισχύει από της κοινοποίησής της αρμοδίως και προ της δημοσίευσής της στην Εφημερίδα της Κυβερνήσεως (άρθρο 37 ν. 3200/1955).

Επιτρέπεται υποβολή κατ' αυτής αίτησης ακύρωσης στο Σ.τ.Ε. μέσα σε προθεσμία εξήντα (60) ημερών, που αρχίζει από την επομένη της δημοσίευσής της (άρθρο 46 π.δ. 18/1989).

Από τις διατάξεις της απόφασης αυτής δεν προκαλείται δαπάνη σε βάρος του κρατικού προϋπολογισμού.

Η απόφαση αυτή να δημοσιευθεί στην Εφημερίδα της Κυβερνήσεως.

Λαμία, 4 Μαΐου 2005


Ο Γενικός Γραμματέας Περιφέρειας
ΚΩΝΣΤΑΝΤΙΝΟΣ ΕΞΑΡΧΟΣ

ΤΟΠΟΓΡΑΦΙΚΟ ΔΙΑΓΡΑΜΜΑ
Ιδιωτικού (πρόκειται από αναδασμό το υπ. αριθμ. 222 τεμάχιο ρηττική έκταση) δάσους που εκχερσώθηκε παράνομα στη θέση «Βίγλα» του Δήμ. Διαμ. Πισσώνα Δήμου Διρφύων εμβαδού 2.205,34 τ.μ. και προτείνεται να κηρυχθεί αναδασωτέα. Οριογραμμή έκτασης (49-271-48-38-42-29-30-31-32-33-49).

Κλίμακα 1:1500

Συντεταγμένες

ΣΗΜΕΙΑ	X	Y
49	473263,814	4264265,032
271	473311,408	4264255,618
48	473318,860	4264156,470
38	473313,527	4264156,405
42	473306,756	4264157,073
29	473293,606	4264199,572
30	473289,737	4264213,269
31	473286,126	4264221,529
32	473286,914	4264236,172
33	473286,505	4264252,232

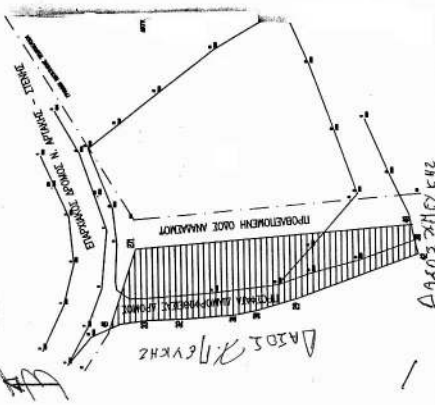

Απόσπασμα χάρτη κλίμακας 1:5.000 ΓΥΣ με Νο 5494/6 έκτασης που προτείνεται η κήρυξή της ως αναδασωτέας εμβαδού 2.205,34 τ.μ.

ΕΘΝΙΚΟ ΤΥΠΟΓΡΑΦΕΙΟ
Για τεχνικούς λόγους στο σχεδιασμένο έγινε συμπλήρωση κατά ποσοστό 56 %

Αντικείμενο αριθμ. 1638/2005 ΕΠΙΣΤΡΟΦΗ Χαλκίδα 11-4-2005 Ο ΔΑΣΑΡΧΗΣ	ΕΛΕΓΧΘΗΚΕ Χαλκίδα 11-4-2005 Ο ΔΑΣΑΡΧΗΣ	ΕΛΕΓΧΘΗΚΕ Χαλκίδα 11-4-2005 Ο ΔΑΣΑΡΧΗΣ
--	--	--

ΕΛΛΗΝΙΚΗ ΔΗΜΟΚΡΑΤΙΑ
ΥΠΟΥΡΓΕΙΟ ΠΕΡΙΧΕΙΡΙΣΜΟΣ ΚΑΙ ΕΠΙΧΕΙΡΙΣΤΙΚΗΣ
ΕΦΗΜΕΡΙΔΑ ΤΗΣ ΚΥΒΕΡΝΗΣΕΩΣ