



04005332005050008



4975

ΕΦΗΜΕΡΙΣ ΤΗΣ ΚΥΒΕΡΝΗΣΕΩΣ

ΤΗΣ ΕΛΛΗΝΙΚΗΣ ΔΗΜΟΚΡΑΤΙΑΣ

ΤΕΥΧΟΣ ΤΕΤΑΡΤΟ

Αρ. Φύλλου 533

20 Μαΐου 2005

ΠΕΡΙΕΧΟΜΕΝΑ

ΑΠΟΦΑΣΕΙΣ

- Κήρυξη ως αναδασωτέας έκτασης 3.725,00 τ.μ., στην θέση «Τούρλα», περιοχής Δημοτικού Διαμερίσματος Καλυβίων, Δήμου Οιχαλίας, Νομού Μεσσηνίας. 1
Τροποποίηση του εγκεκριμένου ρυμοτομικού σχεδίου του Δήμου Ν. Περάμου στο Ο.Τ. 53 στην περιοχή «Κουμίνδρι». 2

ΑΠΟΦΑΣΕΙΣ

- Αριθ. 1347 (1)
Κήρυξη ως αναδασωτέας έκτασης 3.725,00 τ.μ., στην θέση «Τούρλα», περιοχής Δημοτικού Διαμερίσματος Καλυβίων, Δήμου Οιχαλίας, Νομού Μεσσηνίας.

Η ΓΕΝΙΚΗ ΓΡΑΜΜΑΤΕΑΣ ΠΕΡΙΦΕΡΕΙΑΣ ΠΕΛΟΠΟΝΝΗΣΟΥ

Έχοντας υπόψη:

1. Τις δ/ξεις του π.δ. 51/1987 «Καθορισμός των Περιφερειών της Χώρας για το σχεδιασμό κ.λπ. της περιφερειακής Ανάπτυξης».

2. Τις δ/ξεις των άρθρων 1 παρ.1 και 2, 2 παρ.1 εδ.δ', 5 παρ. 3B, 6 παρ. 7 και 7 παρ. 2 του ν. 2503/1997 «Διοίκηση, Οργάνωση, Στελέχωση της Περιφέρειας κ.λπ.».

3. Τις δ/ξεις των άρθρων 24 παρ. 1 και 117 παρ. 3 του Συντάγματος.

4. Τις δ/ξεις του ν. 998/1979 «περί προστασίας των δασών κ.λπ.» και ειδικότερα:

α) του άρθρου 41 παρ.1 όπως συμπληρώθηκε από τις διατάξεις του άρθρου 1 παρ. 8 του ν. 3208/23.12.2003 και β) του άρθρου 38 παρ. 1.

5. Τις δ/γές του Υπουργείου Γεωργίας με αριθμ.:

α) 160417/1180/8.7.1980,

β) 182447/3049/24.9.1980.

6. Τις διατάξεις του ν. 3208/2003.

7. Την υπ' αριθμ. 1856/18.3.2005 πρόταση του Δασαρχείου Καλαμάτας περί κηρύξεως αναδασωτέας, της αναφερομένης στο θέμα έκτασης, αποφασίζουμε:

Κηρύσσουμε ως αναδασωτέα, με σκοπό την προστασία για την επαναδημιουργία της δασικής βλάστησης αποτελούμενης από άτομα πουρνναριού, ρεικιού, κουμαριάς, δρυός, αριάς, αγριελιάς και αφάνας με πυκνότητα έως 80% που καταστράφηκε από παράνομη εκχέρωση κατά το χρονικό διάστημα του μηνός Δεκεμβρίου 2004, την δημόσια δασική έκταση, τριών στρεμμάτων και επτακοσίων είκοσι πέντε τετραγωνικών μέτρων (3.725,00 τ.μ.) που βρίσκεται στη θέση «Τούρλα», περιοχής Δημοτικού Διαμερίσματος Καλυβίων, Δήμου Οιχαλίας του Νομού Μεσσηνίας προσδιορίζεται ως εξής: Α, Β, Γ, ... Ξ και Α και έχει όρια:

Ανατολικά: Με ελαιόκτημα Δημ. Κουφόπουλου.

Δυτικά: Με δημόσια δασική έκταση.

Βόρεια: Με δημόσια δασική έκταση και αγροτική οδό πέραν της οποίας ελαιόκτημα Δημ. Κουφόπουλου

Νότια: Με δημόσια δασική έκταση.

Όπως φαίνεται στο συνημμένο τοπογραφικό διάγραμμα κλίμακας 1:1.000, που συντάχθηκε από την Δασοπύλο του Δασαρχείου Καλαμάτας Κων. Παναγοπούλου και εντοπίζεται στο απόσπασμα Φύλλου Χάρτη «Καλαμάτας» της Γ.Υ.Σ. σε κλίμακας 1:50.000 και αποτελεί αναπόσπαστο μέρος της απόφασης αυτής. Προβλέπεται φυσική αναγέννηση της δασικής βλάστησης που καταστράφηκε.

Η απόφαση αυτή να δημοσιευθεί στην Εφημερίδα της Κυβερνήσεως.

Τρίπολη, 21 Απριλίου 2005

Η Γενική Γραμματέας Περιφέρειας
ΑΓΓΕΛΑ ΑΒΟΥΡΗ

ΕΘΝΙΚΟ ΓΥΜΝΑΣΙΟ
Για τεχνικούς λόγους στο σχεδιάγραμμα
έγινε σμίκρυνση κατά ποσοστό 78 %

Τοπογραφικό διάγραμμα δασικής έκτασης που εκχερσώθηκε
παράνομα από τον Δημήτριο Φ. Κουφόπουλο, κάτοικο Αθηνών,
στη θέση "Τούρλα" δημ. διαμ. Καλυβίων του δήμου Ορχαλας
Εμβεδόν (Α,Β,Γ,....,Ξ,Α)=3.725,00 τ.μ.
Κλίμακα 1:1.000



Απόδασμα φ. χώρας
Καλαμάτας Γ.Υ.Σ. 1977
Κλίμ. 1:50.000



Πίνακας συντεταγμένων
Α 326139-4124203
Β 326143-4124182
Γ 326158-4124178
Δ 326178-4124193
Ε 326188-4124173
Ζ 326183-4124153
Η 326170-4124146
Θ 326144-4124148
Ι 326111-4124160
Κ 326084-4124163
Λ 326081-4124170
Μ 326080-4124174
Ν 326092-4124184
Ξ 326111-4124194

Ομοίον οδοπορικό
σκαρίσμα



22-7-2005


ΠΑΝΑΓΙΩΤΗΣ ΚΑΡΑΜΠΙΤΣΟΣ
ΔΑΣΟΛΟΓΟΣ ΜΕ Α' ΒΑΘΜΟ

Γιώργος Σωτηρόπουλος
Δασολόγος



Οδοιπορικό εταρτίβημα
(σε τωροία υγιήματα)

ΕΘΝΙΚΟ ΤΥΠΟΓΡΑΦΕΙΟ
 Για τεχνικούς λόγους στο σχεδιάγραμμα
 έγινε σμίκρυνση κατά ποσοστό 100%

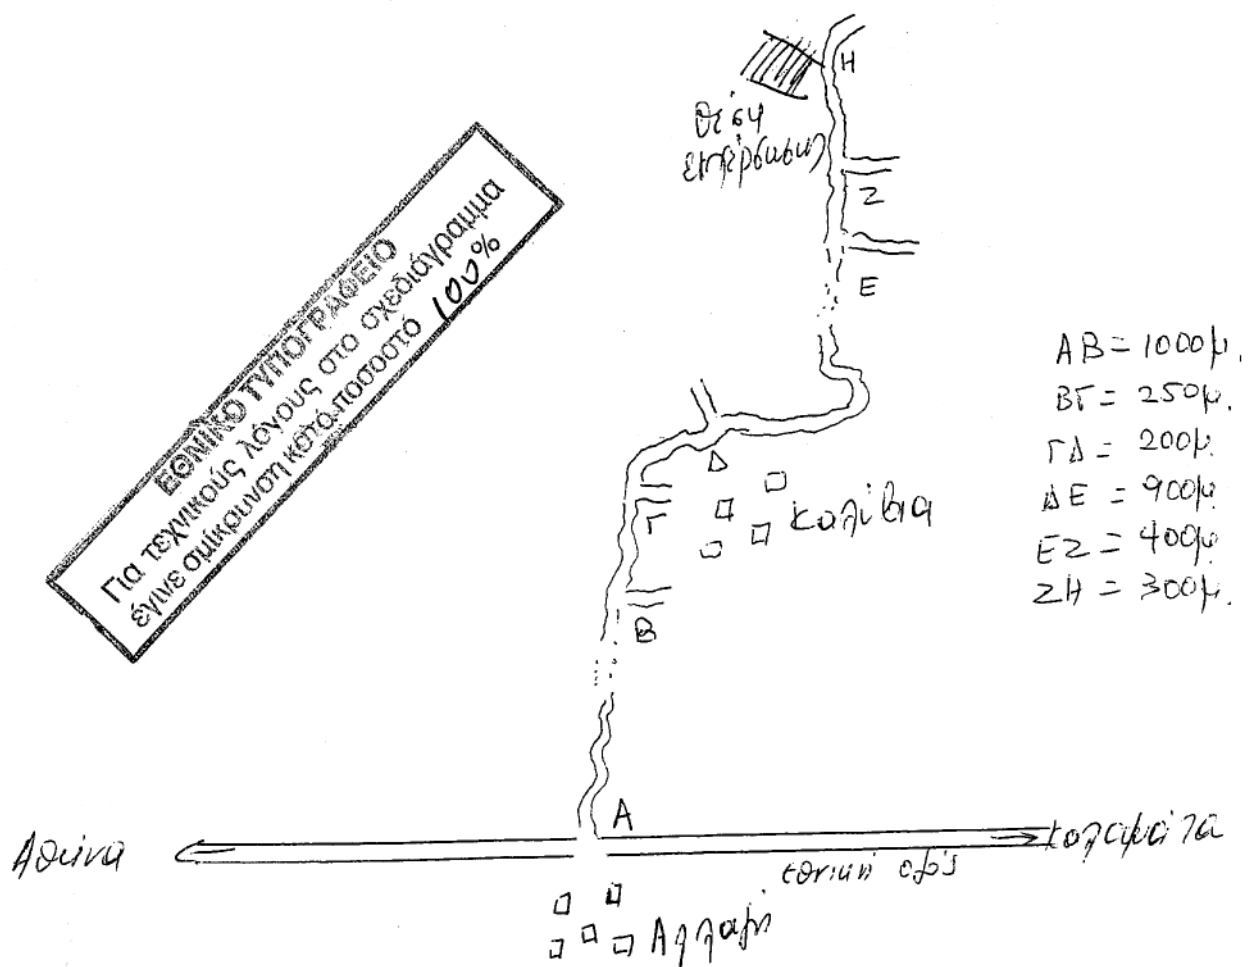

Αριθ. 4478/332

(2)

Τροποποίηση του εγκεκριμένου ρυμοτομικού σχεδίου του Δήμου Ν. Περάμου στο Ο.Τ. 53 στην περιοχή «Κουμίνδρι».

Ο ΝΟΜΑΡΧΗΣ ΔΥΤΙΚΗΣ ΑΤΤΙΚΗΣ

Έχοντας υπόψη :

1. Τις διατάξεις του ν.δ. της 17ης Ιουλίου 1923 όπως μεταγενέστερα συμπληρώθηκαν και τροποποιήθηκαν.

2. Το ν. 1577/1985 «Γενικός οικοδομικός κανονισμός, όπως ισχύει μετά το ν. 2831/2000 (ΦΕΚ 140Α)

3. Τα άρθρα 152 παρ. 6, 154 και 161 του από 14.7.1999 π. δ/γματος «Κώδικας Βασικής Πολεοδομικής Νομοθεσίας» (ΦΕΚ 580/Δ')

4. Τη με αριθμ. 75724/1151/30.12.1983 (ΦΕΚ 767/Β/30.12.1983) κοινή απόφαση Υπουργού Προεδρίας της Κυβερνήσεως και ΧΟΠ «Κωδικοποίηση τροποποίηση και συμπλήρωση των Συλλογικών Οργάνων γνωμοδοτικής και αποφασιστικής αρμοδιότητας του Υπ. ΧΟΠ σε ενιαίο κείμενο».

5. Τις διατάξεις του ν. 2218/1994 (ίδρυση Νομαρχιακής Αυτοδιοίκησης) και τις τροποποιήσεις αυτού με το ν. 2240/1995.

6. Το άρθρο 10 παρ. 1α και 1β του ν. 3044/27.8.2002 (ΦΕΚ 197/Α/2002) Περί ασκήσεως αρμοδιοτήτων πολεοδομικού σχεδιασμού.

7. Την υπ' αριθμ. ΔΥ/31.3.2005 θετική εισήγηση της Δ/σης Πολεοδομίας Δυτ. Αττικής.

8. Την υπ' αριθμ. 27/2005 γνωμοδότηση του ΣΧΟΠ του νομού που διατυπώθηκε στο 8ο Πρακτικό στη συνεδρίαση της 5.4.2005.

9. Την υπ' αριθμ. 197/2004 απόφαση του Δ.Σ. Δήμου Ν. Περάμου.

10. Το γεγονός ότι με την παρούσα απόφαση δεν προκαλείται επιβάρυνση του κρατικού προϋπολογισμού ή αυτού του Ο.Τ. Α., αποφασίζουμε:

Άρθρο 1

Εγκρίνεται η τροποποίηση του εγκεκριμένου ρυμοτομικού σχεδίου του Δήμου Ν. Περάμου στην περιοχή «Κουμίνδρι» στο Ο.Τ. 53, με το χαρακτηρισμό της υπάρχουσας ιδιωτικής οδού σε εγκεκριμένο πεζόδρομο, όπως αναλυτικά φαίνεται στο τοπογραφικό διάγραμμα σε κλίμακα 1:500, που έχει θεωρηθεί από τον Αν/τή Δ/ντή της Δ/σης Πολεοδομίας Δυτ. Αττικής και που το αντίτυπό τους θα δημοσιευθεί με αυτή την απόφαση στην Εφημερίδα της Κυβερνήσεως.

Άρθρο 2

Από τις διατάξεις αυτής της απόφασης δεν προκαλείται δαπάνη σε βάρος του κρατικού προϋπολογισμού του Δήμου Νέας Περάμου.


Η ισχύς αυτής της απόφασης αρχίζει από την ημερομηνία δημοσίευσής της στην Εφημερίδα της Κυβερνήσεως.

Η απόφαση αυτή να δημοσιευθεί στην Εφημερίδα της Κυβερνήσεως.

Ελευσίνα, 14 Απριλίου 2005

Ο Νομάρχης
ΑΡΙΣΤΕΙΔΗΣ ΑΡΚΟΥΔΑΡΗΣ

ΕΘΝΙΚΟ ΤΥΠΟΓΡΑΦΕΙΟ
Για τεχνικούς λόγους στο σχεδιάγραμμα
έγινε σμίκρυνση κατά ποσοστό 66 %

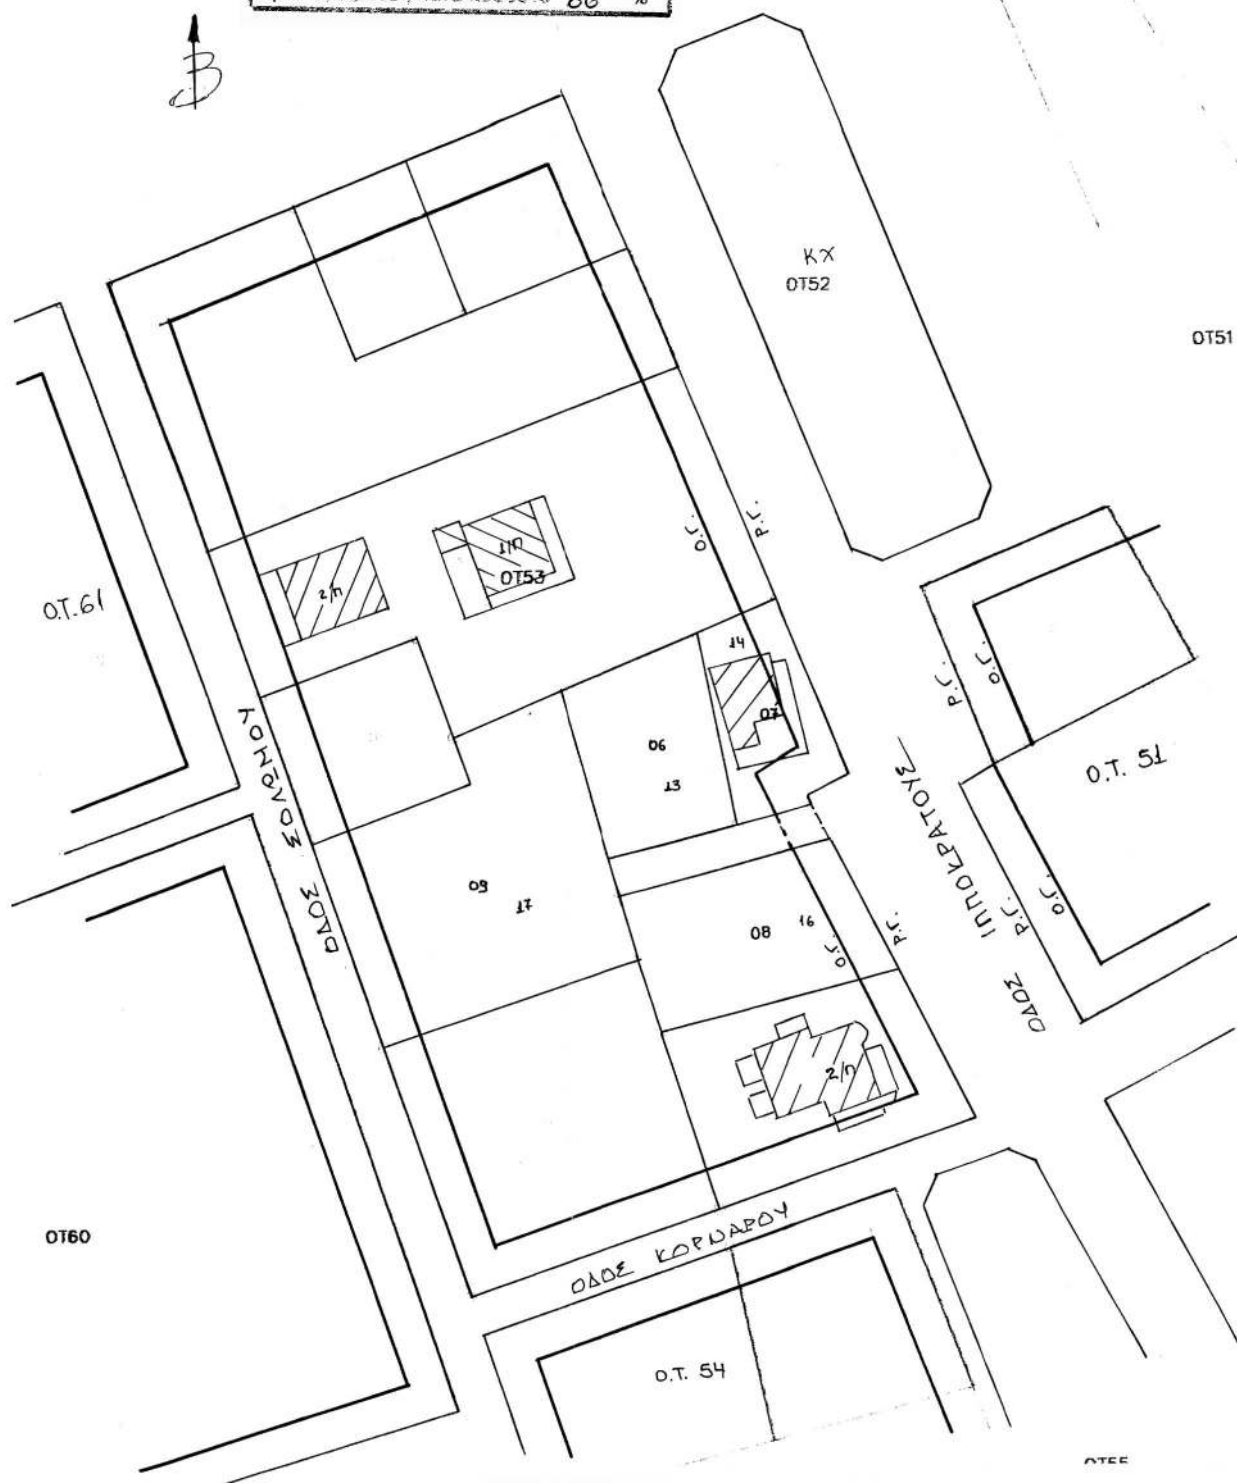

ΚΤΗΜΑΤΟΛΟΓΙΚΟΣ ΠΙΝΑΚΑΣ

Κτηματολογικός αριθμός	Τελική ιδιοκτησία	Εμβαδόν τμ.	Όνομα	Διεύθυνση	Τηλέφωνο
070617	09	680,00	Μπεναρδή Ολυμπία σύζ. Αριστείδη	Καρδατάς Μεγάρων	22960/ 82166
070617	09		Κουλουριώτου Αργυρώ του Παναγιώτη	Θερμοπυλών 40 Μέγαρα	22960/ 22978
070617	09		Πλατάρη Αγγελική σύζ. Αργυρίου	Σιφνιδών 15 Μέγαρα	22960/ 23957
070617	09		Τσίγκρη Σωτηρία του Ιωάννη	Γυμναστηρίου 12 Μέγαρα	22960/ 23549
070617	09		Τσίγκρη Φωτεινή του Ιωάννη	Β. Καραγιώργου 1 Μέγαρα	22960/ 23204
070614	07	207,91	Θεοδωρίδου Βασιλική του Βασιλείου	Καλλισθένους 6 Νεάπολη	210/ 2776590
070614	07		Θεοδωρίδου Καλλιόπη του Βασιλείου	Καλλισθένους 6 Νεάπολη	210/ 2776590
070614	07		Θεοδωρίδου Φωτεινή του Βασιλείου	Καλλισθένους 6 Νεάπολη	210/ 2776590
070616	08	339,13	Χριστόπουλος Χρήστος του Παναγιώτη	Έλλης 74 Αιγάλεω	
070613	06	344,80	Τσιπάκη-Πέππα Σταματίνα	Προύσσης 100 Κερατσίνι	

ΕΘΝΙΚΟ ΤΥΠΟΓΡΑΦΕΙΟ
Για τεχνικούς λόγους στο σχεδιάγραμμα
έγινε σμίκρυνση, κατά ποσοστό 85 %

Σύμφωνα με την Πράξη Εφαρμογής για την ιδιοκτησία 06:

Αρχικό οικόπεδο = 259,72 τμ.

Εμβαδό που αποδίδεται = 85,08 τμ. (το τμήμα που θα χαρακτηριστεί πεζόδρομος)

Τελικό οικόπεδο = 344,80 τμ.

Πρόταση Τροποποίησης: Για να είναι το οικόπεδο 06 οικοδομήσιμο,
προτείνεται ο χαρακτηρισμός του τμήματος εμβαδού 85,08 τμ ως πεζόδρομος

----- οικοδομική γραμμή που καταργείται
----- ρυμοτομική γραμμή που καταργείται
===== οικοδομική γραμμή που προτείνεται
===== ρυμοτομική γραμμή που προτείνεται

ΕΞΕΛΕΓΜΕΝΗ
ΕΛΕΥΣΙΝΑ
Ο ΚΥ/ΤΥΠΟΓΡΑΦΕΙΟ
ΠΑΝ. ΓΟΥΛΗΣ
ΑΡΧ. ΜΗΧ/ΚΟΣ
ΜΕ Α' ΒΑΘΜΟ

ΕΛΛΗΝΙΚΗ ΔΗΜΟΚΡΑΤΙΑ
ΝΟΜΑΡΧΙΑΚΗ ΑΥΤΟΔΙΟΙΚΗΣΗ
ΔΥΤ. ΑΤΤΙΚΗΣ
ΔΙΕΥΘΥΝΣΗ ΠΟΛΕΟΔΟΜΙΑΣ
ΤΜΗΜΑ ΤΟΠΟΓΡΑΦΙΚΟ

Συνοδεύει την με αρ.

4478/332/05

Απόφαση περί τροποποίησης
βασ. σχεδίου οικόπεδου
Ν. Παναγιώτη Καραγιώργου
Ο.Τ. 55 (οικόπεδο πεζόδρομος)
Ελευσίνα 13/6/05

Ο ΑΝΤΙΣΤΡΑΤΗΓΗΣ

ΠΑΝ. ΓΟΥΛΗΣ
ΑΡΧ. ΜΗΧ/ΚΟΣ
ΜΕ Α' ΒΑΘΜΟ

Εργοδότης: ΔΗΜΟΣ ΝΕΑΣ ΠΕΡΑΜΟΥ

Έργο: ΤΡΟΠΟΠΟΙΗΣΗ ΣΧΕΔΙΟΥ

Θέση έργου: ΚΟΥΜΙΝΔΡΙ ΝΕΑΣ ΠΕΡΑΜΟΥ Ο.Τ. 53

Ιδιοκτησία: ΤΣΙΠΑΚΗ – ΠΕΠΠΑ ΣΤΑΜΑΤΙΝΑ

Θέμα σχεδίου:

ΤΟΠΟΓΡΑΦΙΚΟ ΔΙΑΓΡΑΜΜΑ

Αριθμός
σχεδίου


A1

Κλίμακα: 1:500

Χρόνος μελέτης: ΟΚΤΩΒΡΙΟΣ 2004

ΒΕΒΑΙΩΣΗ ΔΗΜΑΡΧΟΥ

Το παρόν είναι το αναρτηθέν και συνοδεύει
την υπ' αριθμ. 197/2004 Απόφαση Δημοτικού
Συμβουλίου Νέας Περάμου.

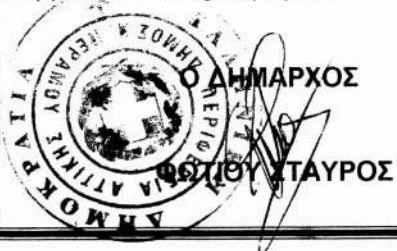

Ο ΣΥΝΤΑΞΑΣ

ΜΟΥΡΤΖΟΥΚΟΥ ΑΘΑΝΑΣΙΑ
ΠΟΛΙΤΙΚΟΣ ΜΗΧΑΝΙΚΟΣ

ΕΘΝΙΚΟ ΤΥΠΟΓΡΑΦΕΙΟ
Για τεχνικούς λόγους στο σχεδιάγραμμα
έγινε σμίκρυνση κατά ποσοστό **85 %**

ΕΘΝΙΚΟ ΤΥΠΟΓΡΑΦΕΙΟ**ΕΦΗΜΕΡΙΔΑ ΤΗΣ ΚΥΒΕΡΝΗΣΕΩΣ**

ΚΑΠΟΔΙΣΤΡΙΟΥ 34 * ΑΘΗΝΑ 104 32 * FAX 210 52 21 004
ΗΛΕΚΤΡΟΝΙΚΗ ΔΙΕΥΘΥΝΣΗ: <http://www.et.gr> – e-mail: webmaster@et.gr

Πληροφορίες Α.Ε. - Ε.Π.Ε. και λοιπών Φ.Ε.Κ.: 210 527 9000

Φωτοαντίγραφα παλαιών ΦΕΚ - ΒΙΒΛΙΟΘΗΚΗ - ΜΑΡΝΗ 8 - Τηλ. (210)8220885 - 8222924
Δωρεάν διάθεση τεύχους Προκηρύξεων ΑΣΕΠ αποκλειστικά από Μάρνη 8 & Περιφερειακά Γραφεία
Δωρεάν ανάγνωση δημοσιευμάτων τεύχους Α' από την ιστοσελίδα του Εθνικού Τυπογραφείου

ΠΕΡΙΦΕΡΕΙΑΚΑ ΓΡΑΦΕΙΑ ΠΩΛΗΣΗΣ Φ.Ε.Κ.

ΘΕΣΣΑΛΟΝΙΚΗ - Βασ. Όλγας 227	(2310) 423 956	ΛΑΡΙΣΑ - Διοικητήριο	(2410) 597449
ΠΕΙΡΑΙΑΣ - Ευριπίδου 63	(210) 413 5228	ΚΕΡΚΥΡΑ - Σαμαρά 13	(26610) 89 122
ΠΑΤΡΑ - Κορίνθου 327	(2610) 638 109		(26610) 89 105
	(2610) 638 110	ΗΡΑΚΛΕΙΟ - Πεδιάδος 2	(2810) 300 781
ΙΩΑΝΝΙΝΑ - Διοικητήριο	(26510) 87215	ΛΕΣΒΟΣ - Πλ.Κωνσταντινουπόλεως 1	(22510) 46 654
ΚΟΜΟΤΗΝΗ - Δημοκρατίας 1	(25310) 22 858		(22510) 47 533

ΤΙΜΗ ΠΩΛΗΣΗΣ ΦΥΛΛΩΝ ΕΦΗΜΕΡΙΔΟΣ ΤΗΣ ΚΥΒΕΡΝΗΣΕΩΣ**Σε έντυπη μορφή:**

- Για τα ΦΕΚ από 1 μέχρι 16 σελίδες σε 1 ευρώ, προσαυξανόμενη κατά 0,20 ευρώ για κάθε επιπλέον οκτασέλιδο ή μέρος αυτού.
- Για τα φωτοαντίγραφα ΦΕΚ σε 0,15 ευρώ ανά σελίδα.

Σε μορφή CD:

Τεύχος	Περίοδος	EURO	Τεύχος	Περίοδος	EURO
Α'	Ετήσιο	150	Αναπτυξιακών Πράξεων	Ετήσιο	50
Α	3μηνιαίο	40	Ν.Π.Δ.Δ.	Ετήσιο	50
Α'	Μηνιαίο	15	Παράρτημα	Ετήσιο	50
Β'	Ετήσιο	300	Εμπορικής και Βιομηχανικής Ιδιοκτησίας	Ετήσιο	100
Β'	3μηνιαίο	80	Ανωτάτου Ειδικού Δικαστηρίου	Ετήσιο	5
Β'	Μηνιαίο	30	Διακηρύξεων Δημοσίων Συμβάσεων	Ετήσιο	200
Γ	Ετήσιο	50	Διακηρύξεων Δημοσίων Συμβάσεων	Εβδομαδιαίο	5
Δ'	Ετήσιο	220	Α.Ε. & Ε.Π.Ε	Μηνιαίο	100
Δ'	3μηνιαίο	60			

- Η τιμή πώλησης μεμονωμένων Φ.Ε.Κ ειδικού ενδιαφέροντος σε μορφή cd-rom και μέχρι 100 σελίδες σε 5 ευρώ προσαυξανόμενη κατά 1 ευρώ ανά 50 σελίδες.
- Η τιμή πώλησης σε μορφή cd-rom δημοσιευμάτων μιας εταιρείας στο τεύχος Α.Ε. και Ε.Π.Ε. σε 5 ευρώ ανά έτος.

ΠΑΡΑΓΓΕΛΙΑ ΚΑΙ ΑΠΟΣΤΟΛΗ Φ.Ε.Κ. : τηλεφωνικά : **210 - 4071010**, fax : **210 - 4071010** internet : <http://www.et.gr>.

ΕΤΗΣΙΕΣ ΣΥΝΔΡΟΜΕΣ Φ.Ε.Κ.

	Σε έντυπη μορφή	Από το Internet
Α' (Νόμοι, Π.Δ., Συμβάσεις κτλ.)	225 €	190 €
Β' (Υπουργικές αποφάσεις κτλ.)	320 €	225 €
Γ' (Διορισμοί, απολύσεις κτλ. Δημ. Υπαλλήλων)	65 €	ΔΩΡΕΑΝ
Δ' (Απαλλοτριώσεις, πολεοδομία κτλ.)	320 €	160 €
Αναπτυξιακών Πράξεων και Συμβάσεων (Τ.Α.Π.Σ.)	160 €	95 €
Ν.Π.Δ.Δ. (Διορισμοί κτλ. προσωπικού Ν.Π.Δ.Δ.)	65 €	ΔΩΡΕΑΝ
Παράρτημα (Προκηρύξεις θέσεων ΔΕΠ κτλ.)	33 €	ΔΩΡΕΑΝ
Δελτίο Εμπορικής και Βιομ/κής Ιδιοκτησίας (Δ.Ε.Β.Ι.)	65 €	33 €
Ανωτάτου Ειδικού Δικαστηρίου (Α.Ε.Δ.)	10 €	ΔΩΡΕΑΝ
Ανωνύμων Εταιρειών & Ε.Π.Ε.	2.250 €	645 €
Διακηρύξεων Δημοσίων Συμβάσεων (Δ.Δ.Σ.)	225 €	95 €
Πρώτο (Α'), Δεύτερο (Β') και Τέταρτο (Δ')	-	450 €

- Το τεύχος του ΑΣΕΠ (έντυπη μορφή) θα αποστέλλεται σε συνδρομητές με την επιβάρυνση των 70 ευρώ, ποσό το οποίο αφορά ταχυδρομικά έξοδα.
- Για την παροχή δικαιώματος ηλεκτρονικής πρόσβασης σε Φ.Ε.Κ. προηγούμενων ετών και συγκεκριμένα στα τεύχη Α', Β', Δ', Αναπτυξιακών Πράξεων & Συμβάσεων, Δελτίο Εμπορικής και Βιομηχανικής Ιδιοκτησίας και Διακηρύξεων Δημοσίων Συμβάσεων, η τιμή προσαυξάνεται πέραν του ποσού της ετήσιας συνδρομής έτους 2005, κατά 25 ευρώ ανά έτος παλαιότητας και ανά τεύχος, για δε το τεύχος Α.Ε. & Ε.Π.Ε., κατά 30 ευρώ.

* Οι συνδρομές του εσωτερικού προπληρώνονται στις ΔΟΥ (το ποσό συνδρομής καταβάλλεται στον κωδικό αριθμό εσόδων ΚΑΕ 2531 και το ποσό υπέρ ΤΑΠΕΤ (5% του ποσού της συνδρομής) στον κωδικό αριθμό εσόδων ΚΑΕ 3512). Το πρωτότυπο αποδεικτικό είσπραξης (διπλότυπο) θα πρέπει να αποστέλλεται ή να κατατίθεται στην αρμόδια Υπηρεσία του Εθνικού Τυπογραφείου.

* Η πληρωμή του υπέρ ΤΑΠΕΤ ποσού που αντιστοιχεί σε συνδρομές, εισπράττεται και από τις ΔΟΥ.

* Οι συνδρομητές του εξωτερικού έχουν τη δυνατότητα λήψης των δημοσιευμάτων μέσω internet, με την καταβολή των αντίστοιχων ποσών συνδρομής και ΤΑΠΕΤ.

* Οι Νομαρχιακές Αυτοδιοικήσεις, οι Δήμοι, οι Κοινοότητες ως και οι επιχειρήσεις αυτών πληρώνουν το μισό χρηματικό ποσό της συνδρομής και ολόκληρο το ποσό υπέρ του ΤΑΠΕΤ.

* Η συνδρομή ισχύει για ένα ημερολογιακό έτος. Δεν εγγράφονται συνδρομητές για μικρότερο χρονικό διάστημα.

* Η εγγραφή ή ανανέωση της συνδρομής πραγματοποιείται το αργότερο μέχρι την 31ην Δεκεμβρίου κάθε έτους.

* Αντίγραφα διπλοτύπων, ταχυδρομικές επιταγές και χρηματικά γραμμάτια δεν γίνονται δεκτά.

Οι υπηρεσίες εξυπηρέτησης των πολιτών λειτουργούν καθημερινά από 08.00' έως 13.00'