



04005402305050008



5031

ΕΦΗΜΕΡΙΣ ΤΗΣ ΚΥΒΕΡΝΗΣΕΩΣ

ΤΗΣ ΕΛΛΗΝΙΚΗΣ ΔΗΜΟΚΡΑΤΙΑΣ

ΤΕΥΧΟΣ ΤΕΤΑΡΤΟ

Αρ. Φύλλου 540

23 Μαΐου 2005

ΠΕΡΙΕΧΟΜΕΝΑ

ΑΠΟΦΑΣΕΙΣ

Κήρυξη κοινόχρηστης δασικής έκτασης ως αναδασωτέας 5,584 στρεμ. στη Θέση "Τρίγωνο" του Δ.Δ. Γαληψού περιοχής του Δήμου Ορφανού.	1
Επικύρωση καθορισμού ορίων τμήματος ποταμού Σακουλέβα.....	2
Τροποποίηση ρυμοτομικού σχεδίου Καβάλας στην οδό Βρούτου.....	3

ΑΠΟΦΑΣΕΙΣ

Αριθ. 2756

(1)

Κήρυξη κοινόχρηστης δασικής έκτασης ως αναδασωτέας 5,584 στρεμ. στη Θέση "Τρίγωνο" του Δ.Δ. Γαληψού περιοχής του Δήμου Ορφανού.

Ο ΓΕΝΙΚΟΣ ΓΡΑΜΜΑΤΕΑΣ ΠΕΡΙΦΕΡΕΙΑΣ
ΑΝΑΤΟΛΙΚΗΣ ΜΑΚΕΔΟΝΙΑΣ ΘΡΑΚΗΣ

Έχοντας υπόψη :

1. Τις διατάξεις

α) Του άρθρου 117 παρ. 3 του Συντάγματος της Χώρας.

β) Των άρθρων 38 παρ. 1 και 41 παρ. 1 του ν. 998/79.

γ) Του Νόμου 2240/1994 "Περί συμπληρώσεως των διατάξεων για την Νομαρχιακή Αυτοδιοίκηση και άλλες διατάξεις".

δ) Των ν. 2399/1996 (ΦΕΚ 90Α/27.5.1997) και ν. 2503/1997 (ΦΕΚ 107Α/30.5.1997).

2. Την υπ' αριθμ. 3200/2001 απόφαση του Γεν. Γραμματέα της Περιφέρειας "Περί άσκησης αρμοδιοτήτων του Γεν. Γραμματέα της Περιφέρειας Ανατολικής Μακεδο-

νίας Θράκης επί θεμάτων δασικών και μεταβίβαση του δικαιώματος υπογραφής σε Προϊσταμένους των Υπηρεσιακών μονάδων της Περιφέρειας" (ΦΕΚ 865/6.7.2001 τ.Β'), καθώς και την αριθ. 208/21.1.2002 όμοια.

3. Τις διαταγές του Υπουργείου Γεωργίας με αριθμ.: α) 160417/1180/8.7.1980 και β) 182447/3049/24.9.1980.

4. Την υπ' αριθμ. 2311/18.4.2005 πρόταση του Δασαρχείου Καβάλας με την οποία προτείνεται η κήρυξη της έκτασης που αναφέρεται στο θέμα ως αναδασωτέας.

5. Την υπ' αριθμ. 1010/25.4.2005 εισήγηση της Δ/σης Δασών ν. Καβάλας, αποφασίζουμε:

Κηρύσσουμε αναδασωτέα με σκοπό, την προστασία των δασικών εδαφών και δασικού περιβάλλοντος και την αποκατάσταση της βλάστησης με φυσική η τεχνητή αναστάτωση που καταστράφηκε από πυρκαγιά , να αποκλειστεί η χρήση για κάθε άλλο σκοπό, της κοινόχρηστης δασικής έκτασης εμβαδού 5,584 στρεμμάτων που βρίσκεται στη δασική θέση Τρίγωνο Δ. Δ. Γαληψού του Δήμου Ορφανού και προσδιορίζεται από τα στοιχεία: Α,Β,Γ,Δ,Ε,Ζ,Η,Θ,Ι,Α και έχει όρια :

Ανατολικά: Με δημόσια εποικιστική δασική έκταση

Δυτικά : Με δασικό δρόμο και δημόσια εποικιστική δασική έκταση

Βόρεια: Με δημόσια εποικιστική δασική έκταση

Νότια: Με δασικό δρόμο και δημόσια εποικιστική δασική έκταση όπως φαίνεται στο συνημμένο διάγραμμα που αποτελεί αναπόσπαστο μέρος της απόφασης αυτής.

Η απόφαση αυτή να δημοσιευθεί στην Εφημερίδα της Κυβερνήσεως.

Καβάλα, 12 Μαΐου 2005


Με εντολή Γενικού Γραμματέα Περιφέρειας
Ο Διευθυντής Δασών
ΧΑΡΑΛΑΜΠΟΣ ΠΑΠΑΔΟΠΟΥΛΟΣ

ΠΕΡΙΦΕΡΕΙΑ ΑΝ.ΜΑΚ.ΘΡΑΚΗΣ
Δ/ΝΣΗ ΔΑΣΩΝ ΠΕΡΙΦΕΡΕΙΑΣ
Δ/ΝΣΗ ΔΑΣΩΝ Ν.ΚΑΒΑΛΑΣ
ΔΑΣΑΡΧΕΙΟ ΚΑΒΑΛΑΣ

Ανέκει στω 2756/12-5-05 απόφαση της Δ/νσης Δασών Περιφέρειας Α.Μ.Θ.

ΚΗΡΥΞΗ ΑΝΑΔΑΣΩΤΕΑΣ ΚΟΙΝΟΧΡΗΣΤΗΣ
ΔΑΣΙΚΗΣ ΕΚΤΑΣΗΣ 5.584ΤΜ ΣΤΗ ΘΕΣΗ "ΤΡΙΓΩΝΟ"
ΔΗΜΟΤΙΚΟΥ ΔΙΑΜΕΡΙΣΜΑΤΟΣ ΓΑΛΥΦΟΥ
ΤΟΥ ΔΗΜΟΥ ΟΡΦΑΝΟΥ

ΤΟΠΟΓΡΑΦΙΚΟ ΔΙΑΓΡΑΜΜΑ
ΚΛΙΜΑΚΑ 1: 5000



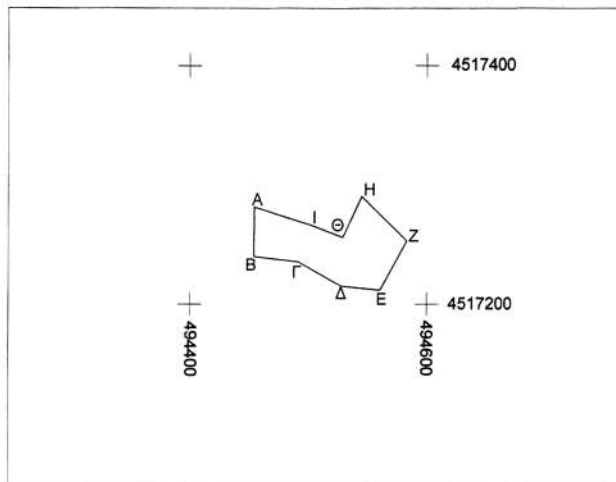


ΣΥΝΤΕΤΑΓΜΕΝΕΣ ΚΟΡΥΦΩΝ
ΣΥΣΤΗΜΑ EGSA-87

Α.	494455.03	4517281.92
Β.	494454.58	4517240.34
Γ.	494492.26	4517235.95
Δ.	494528.15	4517215.15
Ε.	494560.40	4517211.87
Ζ.	494583.11	4517253.54
Η.	494545.06	4517290.92
Θ.	494529.28	4517256.38
Ι.	494503.89	4517266.31

ΕΜΒΑΔΟ 5.584 Τ.Μ.

ΕΘΝΙΚΟ ΤΥΠΟΓΡΑΦΕΙΟ
Για τεχνικούς λόγους στο σχεδιάγραμμα
έγινε σμίκρυνση κατά ποσοστό 78 %
ΧΑΡΤΗΣ ΚΑΜΕΝΗΣ ΠΕΡΙΟΧΗΣ
ΚΛΙΜΑΚΑ 1:20000

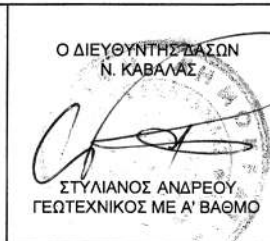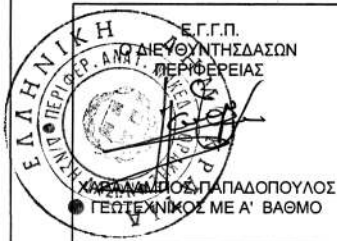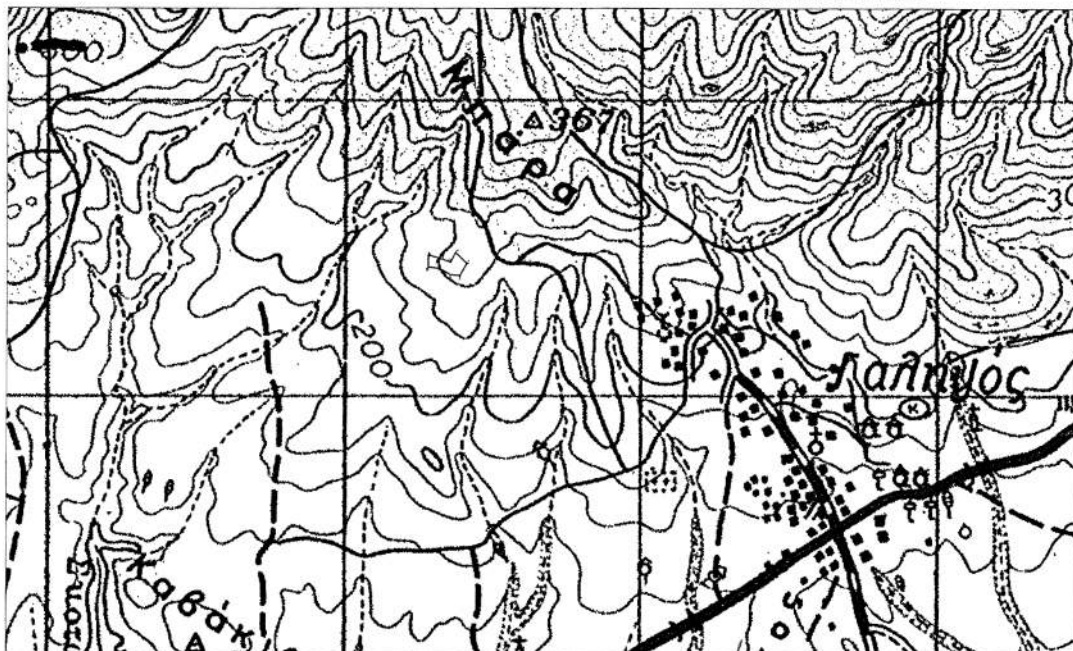

Αριθ. 5510/ΠΕ

(2)

Επικύρωση καθορισμού ορίων τμήματος ποταμού
Σακουλέβα.

Ο ΓΕΝΙΚΟΣ ΓΡΑΜΜΑΤΕΑΣ ΠΕΡΙΦΕΡΕΙΑΣ
ΔΥΤΙΚΗΣ ΜΑΚΕΔΟΝΙΑΣ

Έχοντας υπόψη :

1. Τις διατάξεις του άρθρου 5 του ν. 3010/22.4.2002 (Φ.Ε.Κ. 91/Α725.4.2002) με το οποίο ρυθμίζονται θέματα καθορισμού οριογραμμών ρεμάτων.

2. Τις διατάξεις του άρθρου 5 του ν.3010/2002(Φ.Ε.Κ. 91/Α), παράγραφος 3β, με την οποία ορίζεται ότι η επικύρωση του καθορισμού των οριογραμμών γίνεται με απόφαση του Γενικού Γραμματέα της οικείας Περιφέρειας.

3. Τις ισχύουσες διατάξεις της Πολεοδομικής Νομοθεσίας (δόμηση παρά τα ρέματα).

4. Τις διατάξεις του ν.2503/1997 (Φ.Ε.Κ. 107 Α') "Διοίκηση, οργάνωση, στελέχωση της Περιφέρειας κλπ".

5. Την υπ' αριθμ. 310/22.11.2004 απόφαση του Δημοτικού Συμβουλίου του Δήμου Φλώρινας με την οποία γνωμοδοτεί θετικά με τη οριοθέτηση τμήματος του ποταμού Σακουλέβα και με το συγκεκριμένο πλάτος όπως φαίνεται στο συγκεκριμένο διάγραμμα της Ν.Α.Φλώρινας .

6. Το υπ' αριθμ. 4937/07.12.2004 έγγραφο της Δ/σης Πολεοδομίας και Χωροταξίας Ν.Α.Φλώρινας.

7. Το υπ' αριθμ. 2929/14.12.2004 έγγραφο της Δ/σης Περιβάλλοντος και Χωροταξίας της Περ.Δυτ. Μακεδονίας.

8. Το από Σεπτεμβρίου 2004 τοπογραφικό διάγραμμα, κλίμακας 1:1000, στο οποίο οριοθετείται με τα σημεία 1,2,...37,38 τμήμα του ποταμού Σακουλέβα και θεωρήθηκε στις 19.10.2004 από τον Βασίλειο Μήσια, Πολιτικό Μηχανικό, υπάλληλο της Δ/σης Τεχν. Υπηρ. Ν.Α. Φλώρινας, αποφασίζουμε:


1. Εγκρίνουμε τις καθορισθείσες οριογραμμές τμήματος του ποταμού Σακουλέβα από τη γέφυρα της περιοχής της Γεωργικής Σχολής μέχρι το σημείο στην περιοχή "Καραγκιόζη", στο Δήμο Φλώρινας όπως φαίνεται στο από Σεπτεμβρίου 2004 τοπογραφικό διάγραμμα, κλίμακας 1:1000, στο οποίο οριοθετείται με τα σημεία 1,2,...37,38 τμήμα του ποταμού Σακουλέβα και θεωρήθηκε στις 19.10.2004 από τον Βασίλειο Μήσια, Πολιτικό Μηχανικό , υπάλληλο της Δ/σης Τεχν.Υπηρ.Ν.Α.Φλώρινας και συνοδεύουν την απόφαση αυτή, η οποία σημειώνεται με μπλε χρώμα στη συνημμένη σειρά των τριών(3) Τοπογραφικών Διαγραμμάτων.

2. Η ισχύς της παρούσης απόφασης άρχεται από τη δημοσίευσή της στην Εφημερίδα της Κυβερνήσεως.

Η απόφαση αυτή να δημοσιευθεί στην Εφημερίδα της Κυβερνήσεως.

Κοζάνη, 10 Μαΐου 2005

Ο Γενικός Γραμματέας Περιφέρειας
ΑΝΔΡΕΑΣ ΛΕΟΥΔΗΣ

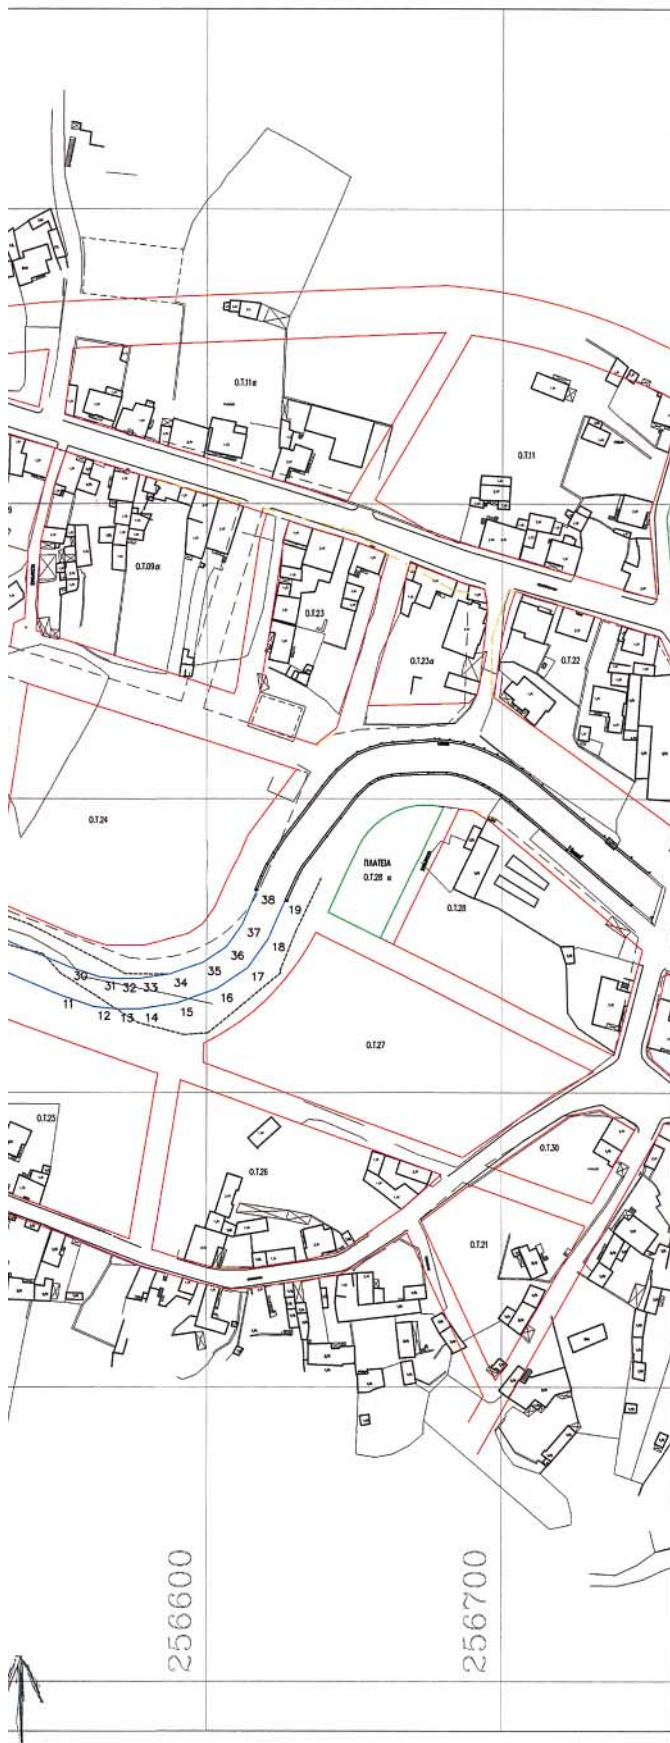

ΥΠΟΜΝΗΜΑ

1. ΠΡΟΤΕΙΝΟΜΕΝΗ ΟΡΙΟΓΡΑΜΜΗ ΠΟΤΑΜΟΥ ΣΑΚΟΥΛΕΒΑ
2. ΥΦΙΣΤΑΜΕΝΗ ΑΔΙΑΜΟΡΦΩΤΗ ΚΟΙΤΗ
3. ΥΦΙΣΤΑΜΕΝΗ ΔΙΑΜΟΡΦΩΜΕΝΗ ΚΟΙΤΗ
4. ΙΣΧΥΟΥΣΕΣ ΟΙΚΟΔΟΜΙΚΕΣ ΓΡΑΜΜΕΣ
5. ΠΡΟΤΕΙΝΟΜΕΝΕΣ ΡΥΜΟΤΟΜΙΚΕΣ ΓΡΑΜΜΕΣ
6. ΠΡΟΤΕΙΝΟΜΕΝΕΣ ΟΙΚΟΔΟΜΙΚΕΣ ΓΡΑΜΜΕΣ

ΣΥΝΤΕΤΑΓΜΕΝΕΣ ΔΙΑΜΟΡΦΩΣΕΙΣ			ΣΥΝΤΕΤΑΓΜΕΝΕΣ ΔΙΑΜΟΡΦΩΣΕΙΣ		
ΣΗΜΕΙΟ	X	Y	ΣΗΜΕΙΟ	X	Y
1	256295.38	752131.45	20	256207.50	752141.91
2	256240.52	752128.62	21	256240.71	752138.61
3	256258.92	752128.25	22	256257.43	752138.27
4	256272.98	752131.98	23	256272.48	752140.82
5	256284.01	752131.53	24	256278.98	752144.45
6	256303.67	752128.62	25	256308.13	752155.79
7	256378.16	752122.30	26	256378.14	752202.22
8	256385.44	752122.08	27	256383.30	752207.88
9	256408.50	752120.47	28	256408.19	752209.15
10	256494.08	752126.62	29	256497.83	752255.93
11	256505.36	752132.84	30	256553.77	752242.21
12	256562.09	752125.05	31	256564.19	752138.85
13	256580.87	752125.25	32	256570.32	752138.36
14	256578.10	752128.35	33	256577.28	752138.34
15	256589.86	752131.18	34	256587.45	752138.92
16	256603.43	752134.84	35	256598.99	752143.90
17	256613.77	752141.96	36	256606.81	752149.17
18	256620.87	752132.18	37	256612.99	752157.04
19	256626.37	752164.86	38	256616.92	752168.25

Σκαρίφημα - Κλειδί



ΔΗΜΟΣ ΦΑΛΕΡΙΝΑΣ

ΚΑΘΟΡΙΣΜΟΣ ΟΡΙΟΓΡΑΜΜΩΝ
ΠΟΤΑΜΟΥ ΣΑΚΟΥΛΕΒΑ

ΠΕΡΙΟΧΗ "ΚΑΡΑΓΚΙΣΩΝ"

Επιδόσεις

Εργασία

Επιδόσεις

Εργασία

Επιδόσεις

Εργασία

Επιδόσεις

Εργασία

ΤΟΠΟΓΡΑΦΙΚΟ

Κλίμακα : 1:1000

Ημερομηνία ΣΕΠΤΕΜΒΡΙΟΣ 2004

Α1



ΤΕΧΝΙΚΟ ΓΡΑΦΕΙΟ - Πάριος Μέλα 8 - 53100 ΦΑΛΕΡΙΝΑ - Τηλ. 23850-25442 fax 23850-23400 e-mail: syntacth@act.gr
 ΣΟΥΛΑΣ ΑΘΑΝΑΣΙΟΣ ΑΡΧ. ΜΗΧ. / ΡΟΜΤΗΣ ΤΗΛΕΜΑΧΟΣ ΑΡΧ. ΜΗΧ. / ΝΙΚΟΛΑΟΥ ΣΤΕΡΓΙΟΣ ΠΟΛ. ΜΗΧ.

Αριθ. οικ. 12/4421

(3)

και επειδή

Τροποποίηση ρυμοτομικού σχεδίου Καβάλας στην οδό
Βρούτου

Ο ΜΟΜΑΡΧΗΣ ΚΑΒΑΛΑΣ

Έχοντας υπόψη:

1. Τις διατάξεις του ν. δ/τος της 17.7.1923 "περί σχεδίων πόλεων κ.λ.π." όπως ισχύει σήμερα και ειδικότερα τα άρθρα 1,2,3 και 70 αυτού.

2. Τις διατάξεις του άρθρου 29 του ν. 2831/2000, όπως τροποποιήθηκε με το άρθρο 10 του ν. 3044/2002

3. Τις διατάξεις του Κεφ. ΙΙ του από 3.4.1929 π.δ/τος που διατηρήθηκαν σε ισχύ με το άρθρο 31 § 3 του ν. 1577/1985.

4. Την υπ' αριθμ. 63/2004 απόφαση του Δημοτικού Συμβουλίου Καβάλας

5. Το υπ' αριθμ. 4523/2.2.2005 έγγραφο του ΥΠΕΧΩΔΕ

6. Την υπ' αριθμ. 4/22/11.4.2005 σύμφωνη γνώμοδότηση του ΣΧΟΠ Ν. Καβάλας

6. Το γεγονός ότι από τις διατάξεις της απόφασης αυτής δεν προκαλείται δαπάνη σε βάρος του κρατικού προϋπολογισμού ή του προϋπολογισμού του Δήμου

η περιοχή αν και βρίσκεται κοντά στο κέντρο λειτουργεί ως περιοχή κατοικίας και με την τροποποίηση δεν παραβλάπτεται η κυκλοφορία, ούτε ζημιώνεται η αισθητική του συγκεκριμένου τμήματος της πόλης, αποφασίζουμε:

1. Εγκρίνεται η τροποποίηση του ρυμοτομικού σχεδίου Καβάλας με την κατάργηση της στοάς στο Ο.Τ. 872 στην οδό Βρούτου και όπως φαίνεται στο θεωρημένο από τον Προϊστάμενο της Δ.Π. τοπογραφικό διάγραμμα που συνοδεύει την απόφαση.

2. Κατά της απόφασης αυτής επιτρέπεται σύμφωνα με την παρ. 12 άρθρο 18 του ν. 2218/1994 προσφυγή ενώπιον του Γ. Γ. Περ. Α. Μ. -Θ. μόνο για παράβαση Νόμου σε Προθεσμία 30 ημερών.

Η ισχύς της παρούσας αρχίζει από την δημοσίευσή της στην Εφημερίδα της Κυβερνήσεως.

Η απόφαση αυτή να δημοσιευθεί στην Εφημερίδα της Κυβερνήσεως.

Καβάλα, 9 Μαΐου 2005

Ο Νομάρχης
ΘΕΟΔΩΡΟΣ ΚΑΛΛΙΟΝΤΖΗΣ




ΕΘΝΙΚΟ ΤΕΧΝΟΛΟΓΙΚΟ
ΓΕΩΤΕΧΝΙΚΟ ΛΟΓΟΤΕΧΝΕΙΟ
Εγχειρίδιο διαμόρφωσης κοινότητας 25%

ΑΠΟΠΤΑΣΜΑ ΣΧΕΔΙΟΥ
ΚΑΜΜΑΚΑ : 1 : 2000
Αριθ. Πρωτ. :



ΑΠΟΠΤΑΣΜΑ ΣΧΕΔΙΟΥ
ΚΑΜΜΑΚΑ : 1 : 500
Αριθ. Πρωτ. :

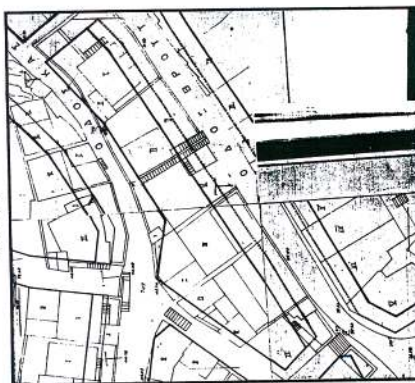



$S = 50 \text{ m}^2$
 $\eta = 5 \text{ m}$
 $K\alpha\lambda\mu\phi\eta = 70\%$
 $E.A. = 1,40$

КРИМАТОЛОГИКОЕ ПИНАКЛЕ

[illegible]

RECAPITULATION

Βεβαιώνεται ότι τα οικόπεδα που είναι όρτια πριν από την ζητούμενη τροποποίηση προαμύνουν όρτια και μετά από αυτή και δεν θίγονται νομίμως ανεκμεταλλεύσιμα κτίρια.

OPERATION

DECLASSIFICATION

Οι συστημολογικές και οικολογικές που φαίνονται στο συνημμένο διάγραμμα αντλούνται και είναι πάλι δυνατόν να ελεγχθούν με το συγκεκριμένο ρυθμιστικό σχέδιο.

O. BRAYTON

УПОМНУМА

— ЕВРОПЕЙСКИ ОΙΚΟΝΟΜΙΚΗ ΓΕΩΡΦΗ
— ΡΕΥΣΤΙΜΕΝΗ ΟΙΚΟΝΟΜΙΚΗ ΓΡΑΦΗ
— ΕΥΡΩΠΕΥΟΜΕΝΗ ΟΙΚΟΝΟΜΙΚΗ ΓΡΑΦΗ

Δ Η Μ Ο Σ Κ Α Β Α Λ Α Σ	ΤΕΧΝΙΚΗ ΥΠΗΡΕΣΙΑ
ΤΟΠΟΓΡΑΦΙΚΟ ΔΙΑΓΡΑΜΜΑ που συντάσσεται υπ' αρ. 63/1404 απόφαση του Δ.Σ. για τροποποίηση του σχεδίου πόλεως	
Όνομα αιτούντος :	ΘΕΟΔΩΣΙΟΥ ΔΗΜΗΤΡΙΟΣ
Όλη :	ΟΔΟΣ ΒΡΟΥΤΟΥ ΠΟΛΗΣ ΚΑΒΑΛΑΣ
Ημερομηνία :	ΙΑΝΟΥΑΡΙΟΣ 2004
ΔΗΜΟΣ ΚΑΒΑΛΑΣ ΔΙΕΥΘ. Τ.Υ. Παράκληση την υπ' αρ 65/04 απόφαση του Δ.Σ. ΚΑΒΑΛΑΣ Καβάλα 31-2-04 ΑΝΤΙΔΗΜΑΡΧΟΣ ΚΥΡΙΑΚΗ ΚΟΥΠΟΥ ΑΓΡΟΝΟΜΟΣ ΠΟΛΙΤΙΚΗΣ & ΒΕΛΤΟΣ	