



04005803105050008



5403

ΕΦΗΜΕΡΙΣ ΤΗΣ ΚΥΒΕΡΝΗΣΕΩΣ

ΤΗΣ ΕΛΛΗΝΙΚΗΣ ΔΗΜΟΚΡΑΤΙΑΣ

ΤΕΥΧΟΣ ΤΕΤΑΡΤΟ

Αρ. Φύλλου 580

31 Μαΐου 2005

ΑΠΟΦΑΣΕΙΣ

Αριθ. 6058

Καθορισμός ορίων αιγιαλού, παραλίας στη θέση
«Αγ. Μάρκος» νήσου Τήνου.

Ο ΓΕΝΙΚΟΣ ΓΡΑΜΜΑΤΕΑΣ ΠΕΡΙΦΕΡΕΙΑΣ
ΝΟΤΙΟΥ ΑΙΓΑΙΟΥ

Έχοντας υπόψη:

1. Τις διατάξεις του ν. 2971/2001 (ΦΕΚ 285/τ.Α'/19.12.2001) «περί αιγιαλού και παραλίας».
2. Τις διατάξεις του ν.δ.439/1970 «περί συμπληρώσεως των διατάξεων περί αιγιαλού».
3. Τις διατάξεις του ν. 3200/1955 «περί διοικητική αποκέντρωσης», όπως αυτές τροποποιήθηκαν και ισχύουν σήμερα με τα ν.δ. 532/1970, β.δ. 704/1970, β.δ. 705/1970, β.δ. 192/1972, π.δ. 71/1984, π.δ. 347/1986, ν. 2026/1992 και π.δ. 97/1993.
4. Τις διατάξεις του άρθρου 19 παράγρ. 5 ν. 2344/1995, του άρθρου 52 παρ. 6 ν. 2218/1994, του άρθρου 4 παρ. 7 του ν. 2240/1994, δυνάμει των οποίων αρμοδιότητες του Υπουργείου Οικονομικών που είχαν μεταβιβασθεί στους Νομάρχες, ανήκουν στον Περιφερειακό Δ/ντή, σε συνδυασμό με αυτές του άρθρου 14 παρ. 2 του ν. 2399/1996 με τις οποίες προβλέπεται η κατάργηση των θέσεων των Περι/κών Δ/ντών, οι αρμοδιότητες πλέον του οποίου περιήλθαν στο Γενικό Γραμματέα της Περιφέρειας και ασκούνται από τον αναπληρωτή Περι/κό Δ/ντή.
5. Τις διατάξεις του τετάρτου εδαφίου της παρ. 2 του άρθρου 1 και της παρ. 6 του ιδίου άρθρου του ν. 2503/1997 «Διοίκηση, οργάνωση, στελέχωση της Περιφέρειας, ρύθμιση θεμάτων για την Τοπική Αυτοδιοίκηση και άλλες διατάξεις» (ΦΕΚ 107/Α), σύμφωνα με τις οποίες οι Περιφερειακές Υπηρεσίες του Υπουργείου Οικονομικών, που συγκροτούσαν την Περιφερειακή Διοίκηση του Νομού ή της Νομαρχίας, δεν υπήχθησαν στην ενιαία οργανική μονάδα της Περιφέρειας, ούτε καταργήθηκαν αλλά αποτελούν από 1.9.1997, Υπηρεσίες του Υπουργείου Οικονομικών.
6. Το υπ' αριθμ. 28979/31.7.1997 έγγραφο της Δ/νσης Διοίκησης του Υπουργείου Εσωτερικών, Δημ. Διοίκησης και Αποκέντρωσης, σύμφωνα με το οποίο οι αρμοδιότητες του Γενικού Γραμματέα της Περιφέρειας σε θέματα Υπηρεσιών του Υπουργείου Οικονομικών, μεταφέρονται από 1.9.1997 στον Υπουργό Οικονομικών.

7. Την υπ' αριθμ. 14650/Δ10Ε85/17.3.2004 (ΦΕΚ 519/τ.Β'/17.3.2003), κοινή απόφαση του Πρωθυπουργού και Υπουργού Οικονομίας και Οικονομικών «περί καθορισμού αρμοδιοτήτων των Υφυπουργών Οικονομίας και Οικονομικών», οι οποίες αφορούν αρμοδιότητες που περιέρχονται κατά των ανωτέρω, στους Γενικούς Γραμματείς Περιφερειών.

8. Τον ν. 3220/2004, «Μέτρα αναπτυξιακής και κοινωνικής πολιτικής-αντικειμενοποίηση του φορολογικού ελέγχου κ.α. διατάξεις» (ΦΕΚ 15/Α/28.1.2004).

9. Τη με αριθμό 1030067/296/Α006/7.4.2004, εγκύκλιο, της Δ/σης Οργάνωσης του Υπουργείου Οικονομίας και Οικονομικών.

10. Την από 10.6.2002 έκθεση της επιτροπής καθορισμού των ορίων αιγιαλού, παραλίας, στην περιοχή «Αγ. Μάρκος», νήσου Τήνου και το από Μάρτιο του 2001 κτηματολογικό, υψομετρικό, τοπογραφικό διάγραμμα, κλίμακας 1:500, το οποίο συντάχθηκε από τον Αγρονόμο Τοπογράφο Μηχανικό Χρήστο Αθανασόπουλο, σε δύο πινακίδες, ελέγχθηκε για την ακρίβεια της αποτύπωσης στις 10.6.2002 από το Θεόδωρο Κιουπιδή, τεχνολόγο τοπογράφο μηχανικό της Κτηματικής Υπηρεσίας Ν. Κυκλάδων και θεωρήθηκε την ίδια ημερομηνία, από τη Βικτωρία Λεμποτέση, τοπογράφο μηχανικό της Κτηματικής Υπηρεσίας Ν. Κυκλάδων.

11. Το με αριθμό 544.5/321/03/8.4.2003 έγγραφο του Γενικού Επιτελείου Ναυτικού, αποφασίζουμε:

Επικυρώνουμε την από 10.6.2002 έκθεση της κατά το άρθρο 3 του ν. 2971/2001 αρμόδιας επιτροπής για τη χάραξη των ορίων αιγιαλού και παραλίας στη θέση «Αγ. Μάρκος», νήσου Τήνου καθώς επίσης και το από Μάρτιο του 2001 κτηματολογικό, υψομετρικό τοπογραφικό διάγραμμα, κλίμακας 1:500, το οποίο συντάχθηκε από τον Αγρονόμο Τοπογράφο Μηχανικό Χρήστο Αθανασόπουλο, σε δύο πινακίδες, ελέγχθηκε ως προς την ακρίβεια της αποτύπωσης στις 10.6.2002, από το Θεόδωρο Κιουπιδή, τεχνολόγο τοπογράφο μηχανικό της Κτηματικής Υπηρεσίας Ν. Κυκλάδων και θεωρήθηκε την ίδια ημερομηνία από τη Βικτωρία Λεμποτέση, τοπογράφο μηχανικό της Κτηματικής Υπηρεσίας Ν. Κυκλάδων.

Στο τοπογραφικό αυτό διάγραμμα καθορίσθηκε η οριογραμμή του αιγιαλού με κόκκινη συνεχή πολυγωνική γραμμή, με στοιχεία Α1, Α2, Α3, Α26, Α27, Α28=1.

Η οριογραμμή της παραλίας με κίτρινη συνεχή πολυγωνική γραμμή και στοιχεία Π1, Π2, Π3, Π26, Π27, Π28= 1'.

Αποφαίνεται ότι δεν υπάρχει παλαιός αιγιαλός.

Η ζώνη παραλίας έχει πλάτος 10μ. διότι διαφορετικά δεν εξυπηρετούνται οι σκοποί του άρθρου 1 παρ. 2 του ν.2971/2001.

Δεν εξαιρούνται τα κτίσματα, που βρίσκονται στη ζώνη παραλίας.

Η παρούσα απόφαση με την έκθεση της επιτροπής και το τοπογραφικό διάγραμμα να δημοσιευθούν στην Εφημερίδα της Κυβερνήσεως.

Ερμούπολη, 10 Μαΐου 2005

Ο Γενικός Γραμματέας Περιφέρειας
ΧΑΡΑΛΑΜΠΟΣ ΚΟΚΚΙΝΟΣ

ΕΚΘΕΣΗ ΕΠΙΤΡΟΠΗΣ ΚΑΘΟΡΙΣΜΟΥ ΤΩΝ ΟΡΙΩΝ ΤΟΥ
ΑΙΓΙΑΛΟΥ
(ΑΡΘΡΟ 3 Ν. 2971/19.12.2001)

Για τον καθορισμό των ορίων του αιγιαλού που γίνεται για πρώτη φορά στη θέση «Αγ. Μάρκος», νήσου Τήνου.

Στην Τήνο, σήμερα 10.6.2002, οι υπογεγραμμένοι:

1. ΣΤΕΛΙΟΣ ΣΕΖΕΝΙΑΣ, προϊστάμενος της Κτηματικής Υπηρεσίας του Νομού Κυκλάδων, ως πρόεδρος,

2. ΘΕΟΔΩΡΟΣ ΚΙΟΥΠΙΔΗΣ, Τεχνολόγος Τοπογράφος Μηχανικός, της Κτηματικής Υπηρεσίας Ν. Κυκλάδων, ως μέλος.

3. ΚΟΣΜΑΣ ΣΑΝΤΑΜΟΥΡΗΣ, Αναπλ. Λιμενάρχη Τήνου, ως μέλος.

Τα μέλη της Επιτροπής:

4. ΚΑΛΛΙΟΠΗ ΚΑΡΔΑΜΙΤΣΗ, Διευθύντρια της Διεύθυνσης Πολεοδομίας Νομαρχιακής Αυτοδιοίκησης Ν. Κυκλάδων και

5. ΕΜΜΑΝΟΥΗΛ ΚΑΛΑΒΡΟΣ, Διευθυντής Χωροταξίας και Περιβάλλοντος της Γενικής Γραμματείας Περιφέρειας Ν. Κυκλάδων αν και προσκλήθηκαν με την με αριθ. οικ.3171/4.6.2002 πρόσκληση του προέδρου, δεν παρευρέθησαν

αποτελούντες την επιτροπή καθορισμού των ορίων του αιγιαλού δυνάμει του άρθρου 3 του ν. 2971/19.12.2001, μεταβίηκαμε επί τόπου στην προαναφερθείσα περιοχή και

Λαβόντες υπ' όψη

1. Την αίτηση καθορισμού του Δήμου Εξωμβούργου των ορίων του αιγιαλού στην εν λόγω θέση.

2. Το τοπογραφικό, υψομετρικό και κτηματολογικό διάγραμμα, εξαρτημένο από το κρατικό δίκτυο (ΕΓΣΑ), το οποίο συντάχθηκε τον Μάρτιο 2001, από τον Χρήστο Αθανασόπουλο, Αγρονόμο Τοπογράφο Μηχανικό σε δύο πινακίδες σε κλίμακα 1:500, ελέγχθηκε επιτόπου, για την ακρίβεια της αποτύπωσης την 10.6.2002 από τον Θεόδωρο Κιουπιδή, Τεχνολόγο Τοπογράφο Μηχανικό της Κτηματικής Υπηρεσίας Ν. Κυκλάδων και θεωρήθηκε την ίδια ημερομηνία από την Βικτωρία Λεμποτέση, τοπογράφο μηχανικό της Κτηματικής Υπηρεσίας Ν. Κυκλάδων.

1. Τις διατάξεις του ν. 2971/2001 «Αιγιαλός, παραλία και άλλες διατάξεις» όπως αυτός ισχύει, και τον ν. 1337/1983 καθώς και την προς αυτόν σχετική Δικαστηριακή και Διοικητική Νομολογία.

2. Την από την επιτόπια μετάβαση σχηματισθείσα αντίληψη περί του πλάτους της βρεχόμενης ζώνης της ξηράς

καθώς και τα στοιχεία που προβλέπονται από το άρθρο 9 του ν. 2971/2001 και ειδικότερα:

Α) Την γεωμορφολογία του εδάφους για την οποία αναλυτικά αναφέρεται ότι:

1) Η μορφολογία της ακτής συνίσταται από βραχώδη πρανή με κατακόρυφες κλίσεις και σχετικά μεγάλα ύψη στέψης που κυμαίνονται από 8 έως 13 μέτρα σε όλο το μήκος της ακμής (περίπου 550 μέτρα).

Ανατολικά της στέψης της ακτής, η περιοχή διασχίζεται από την ασφαλτοστρωμένη οδό Χώρας-Κιονίων. Δεν υπάρχουν ιδιωτικές ιδιοκτησίες στην ζώνη αυτή. Το μοναδικό κτίσμα που υφίσταται είναι η εκκλησία του Αγίου Μάρκου, αποτελούμενη από μικρό ναΐδριο και περίβολο.

Στην περιοχή δεν εκβάλουν χείμαρροι ή ποτάμια. Ένα μικρό ρυάκι αποστράγγισης των ομβρίων με την τοπική ονομασία "ρέμα Αγ Παρασκευής" διέρχεται μέσω μικρού οχετού την οδό Χώρας-Κιονίων και εκβάλει 70 μέτρα νοτιο-ανατολικά της εκκλησίας του Αγ. Μάρκου.

2) Της ακτής και ανατολικά της οδού χώρας-Κιονίων, συνέχονται εκτάσεις λοφώδεις, ημιβραχώδεις, ως επί το πλείστον αδόμητες με χρήση γεωργική, χρησιμοποιούμενες ως βοσκότοποι ή για καλλιέργεια ζωοτροφών (κριθάρι κλπ).

3) Το φυσικό όριο βλάστησης συνίσταται από χαμηλή ποώδη φυσική βλάστηση και στην στέψη του πρανούς υπάρχουν μικροί αριθμός δένδρων (κυρίως αλμυρίκια) που φυτεύτηκαν κατά μήκος της οδού Χώρας-Κιονίων.

Β) Δεν υπάρχουν φυσικοί πόροι (πηγές, δάση, κοιτάσματα κλπ) στην περιοχή.

Γ) Η περιοχή προσβάλλεται από νότιους (επικρατούν σε ποσοστό 12% κατά την διάρκεια του έτους), νοτιοδυτικούς (σε ποσοστό 5%) και δυτικούς (σε ποσοστό 1%) ανέμους. Η ένταση ποικίλει από 5 έως 9 Beaufort.

Δ) Η μορφολογία του πυθμένα είναι βραχώδης, με μικρές κλίσεις και μέγιστο βάθος 10 μέτρων σε απόσταση 300 μέτρων από την ακτή, όπως προκύπτει από τον χάρτη 1:50.000 της ΓΥΣ.

Ε) Ο τομέας ανάπτυξης κυματισμού σε σχέση με την ακτή είναι σχετικά μεγάλος και η έκθεση σε νότιους, δυτικούς και νοτιοδυτικούς ανέμους σημαντική.

Στ) Τα μόνα τεχνικά έργα που υπάρχουν στην περιοχή είναι:

η εκκλησία του Αγίου Μάρκου, αποτελούμενη από μικρό ναΐδριο και περίβολο καθώς και κλίμακα καθόδου προς την θάλασσα πλάτους 1 μέτρου ακολουθούσα το ανάγλυφο του εδάφους.

Ο δρόμος Χώρας-Κιονίων ο οποίος συνοδεύεται από προστατευτικό τοίχο προς την θάλασσα ύψους 0,5 του μέτρου.

Ο οχετός απορροής του ρέματος της Αγ. Παρασκευής. (πρόκειται για ρυάκι αποστράγγισης ομβρίων).

Ζ) Η περιοχή μεταξύ ακτογραμμής και δρόμου Χώρας-Κιονίων, είναι εκτός σχεδίου πόλεως και δεν οικοδομείται λόγω της απόστασης από την ακτογραμμή.

Η συνεχόμενη περιοχή κατά το βόρειο τμήμα της, σύμφωνα με το από 13.2.2003 διάταγμα καθορισμού ζώνης οικιστικού ελέγχου (ΦΕΚ160Δ/27.2.2003) είναι περιοχή προστασίας φυσικού και ανθρωπογενούς περιβάλλοντος κατά δε το νότιο τμήμα της περιοχή για χρήσεις τουρισμού και αναψυχής.

Η) Δεν υπάρχουν καταγεγραμμένα δημόσια κτήματα στην περιοχή.

Θ) Δεν υφίσταται κτηματολόγιο.

Ι) Δεν υπάρχει ευπαθές οικοσύστημα (ζώνη natura) στην περιοχή, αποφασίζουμε:

1. Καθορίζουμε επί του ανωτέρω τοπογραφικού διαγράμματος:

α) Την οριογραμμή του αιγιαλού με κόκκινη συνεχή πολυγωνική γραμμή και στοιχεία Α1, Α2, Α3,.....Α26, Α27, Α28=1.

β) Την οριογραμμή της παραλίας με κίτρινη συνεχή πολυγωνική γραμμή και στοιχεία Π1, Π2, Π3,Π26, Π27, Π28=1'.

Αποφαινόμεστε ότι δεν υφίσταται παλαιός αιγιαλός.


2. Η ζώνη παραλίας έχει πλάτος 10 μ. διότι διαφορετικά δεν εξυπηρετούνται οι σκοποί του άρθρου 1, παρ. 2 του ν. 2971/2001.

3. Δεν εξαιρούνται τα κτίσματα που βρίσκονται στη ζώνη παραλίας.


Η Επιτροπή

Ο Πρόεδρος
ΣΤΕΛΙΟΣ ΣΕΖΕΝΙΑΣ

Τα Μέλη
ΘΕΟΔΩΡΟΣ ΚΙΟΥΠΙΔΗΣ
ΚΟΣΜΑΣ ΣΑΝΤΑΜΟΥΡΗΣ

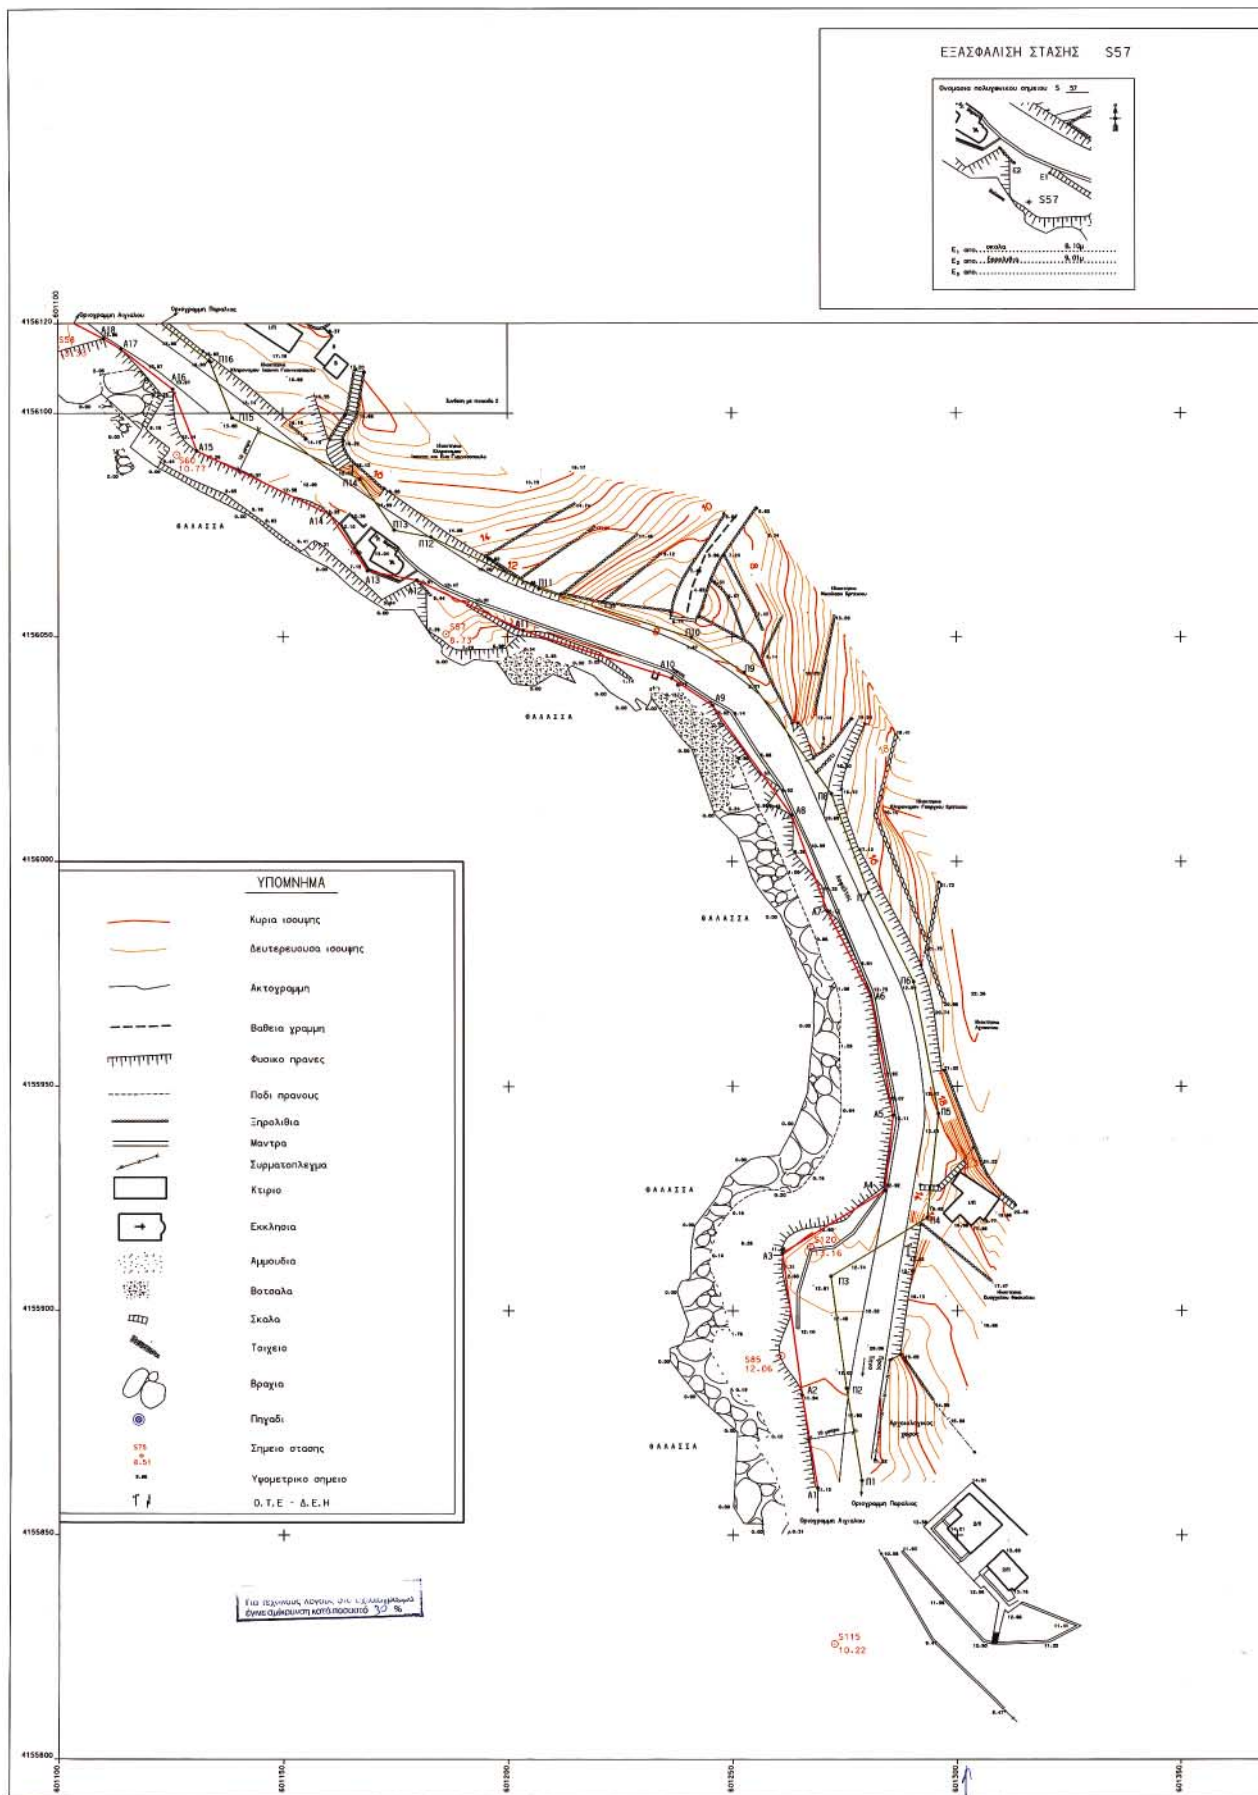

ΕΞΑΣΦΑΛΙΣΗ ΣΤΑΣΗΣ S57

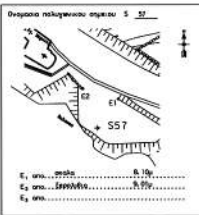

ΑΠΟΣΤΑΣΜΑ ΧΑΡΤΗ ΓΥΣ 1:50.000

Ονομασία Φυλλού : ΤΗΝΟΣ Φ: 37° 45' λ: 1° 15'

ΠΙΝΑΚΑΣ ΣΥΝΤΕΤΑΓΜΕΝΩΝ ΠΟΛΥΓΩΝΟΜΕΤΡΙΚΩΝ ΣΗΜΕΙΩΝ ΠΟΥ ΧΡΗΣΙΜΟΠΟΙΗΘΗΚΑΝ ΓΙΑ ΤΗΝ ΑΠΟΤΥΠΩΣΗ

ΕΞΑΡΤΗΣΗ ΑΠΟ ΤΟ ΚΡΑΤΙΚΟ ΔΙΚΤΥΟ ΓΥΣ / ΠΡΟΒΟΛΙΚΟ ΣΥΣΤΗΜΑ ΕΓΣΑ 87

Α/Α	X	Y	Δ/Α	Δ/Α	X	Y
S57	601186.25	4156050.63	8.733			
S58	601099.38	4156114.81	13.308			
S60	601126.38	4156090.73	10.770			
S85	601260.82	4155989.06	12.905			
S115	601272.63	4155825.76	10.22			
S120	601267.31	4155994.21	13.157			

Οι ελαστικές των Στάσεων απεικονίζονται στην ημερίδα. Με μόνιμες σημειώσεις κατασκευασμένων οι Στάσεις S57, S60

ΠΙΝΑΚΑΣ ΣΥΝΤΕΤΑΓΜΕΝΩΝ ΟΡΙΩΝ ΑΙΓΙΑΛΟΥ & ΠΑΡΑΛΙΑΣ

ΕΞΑΡΤΗΣΗ ΑΠΟ ΤΟ ΚΡΑΤΙΚΟ ΔΙΚΤΥΟ ΓΥΣ / ΠΡΟΒΟΛΙΚΟ ΣΥΣΤΗΜΑ ΕΓΣΑ 87

Α/Α	X	Y	Α/Α	X	Y
A1	601268.90	4155980.53	Π1	601278.76	4155860.19
A2	601265.41	4155981.22	Π2	601275.30	4155880.73
A3	601261.11	4155912.83	Π3	601271.90	4155907.69
A4	601263.89	4155926.71	Π4	601263.31	4155920.74
A5	601265.69	4155943.56	Π5	601265.79	4155943.96
A6	601260.75	4155970.01	Π6	601260.32	4155973.25
A7	601271.16	4155988.98	Π7	601260.34	4155992.99
A8	601263.24	4156010.30	Π8	601272.15	4156015.04
A9	601245.73	4156045.70	Π9	601252.79	4156042.01
A10	601236.63	4156060.77	Π10	601241.02	4156049.86
A11	601203.43	4156091.43	Π11	601207.12	4156060.75
A12	601178.76	4156062.67	Π12	601180.89	4156072.26
A13	601168.83	4156064.74	Π13	601174.81	4156073.79
A14	601160.39	4156077.36	Π14	601167.19	4156085.18
A15	601130.88	4156091.59	Π15	601138.77	4156098.89
A16	601125.52	4156105.35	Π16	601133.83	4156111.06
A17	601113.97	4156114.29	Π17	601119.58	4156122.59
A18	601110.02	4156116.60	Π18	601115.32	4156125.11

ΤΟΠΟΓΡΑΦΙΚΟ ΔΙΑΓΡΑΜΜΑ ΟΡΜΟΥ ΑΓΙΟΥ ΜΑΡΚΟΥ ΣΤΗΝ ΝΗΣΟ ΤΗΝΟ

ΓΙΑ ΤΟΝ ΚΑΘΟΡΙΣΜΟ ΟΡΙΩΝ ΑΙΓΙΑΛΟΥ & ΠΑΡΑΛΙΑΣ

ΚΑΙΜΑΚΑ 1:500

ΚΥΡΙΟΣ ΕΡΓΟΥ ΕΝΔΙΑΦΕΡΟΜΕΝΟΣ: ΑΝΑΔΟΧΟΣ: Ι. ΑΛΑΒΑΝΟΣ - Χ. ΑΘΑΝΑΣΟΠΟΥΛΟΣ Ε.Ε.

Δ/ΝΣΗ ΕΞΟΦΟΡΤΟΥ ΤΗΝΟΥ

ΣΥΝΤΑΧΘΗΚΕ: ΕΛΕΓΧΘΗΚΕ: ΘΕΩΡΗΘΗΚΕ:

ΗΜ/ΝΙΑ ΜΑΡΤΙΟΣ 2001 Ο Συντάκτης ΗΜ/ΝΙΑ 10/6/02 Ο Μηχανικός ΤΟΠΟΓΡΑΦΙΑΣ ΗΜ/ΝΙΑ 10/6/02 Ο Γενικός Διευθυντής

Χ. ΑΘΑΝΑΣΟΠΟΥΛΟΣ Τοπογράφος Μηχανικός Ο Μηχανικός ΤΟΠΟΓΡΑΦΙΑΣ

Διεύθυνση Πιννακίδων ΤΡΙΓΩΝΟΜΕΤΡΙΚΗ ΕΞΑΡΤΗΣΗ - ΕΓΣΑ 87 ΜΕΘΟΔΟΣ ΑΠΟΤΥΠΩΣΗΣ - ΕΠΙΓΕΙΑ ΥΠΟΜΕΤΡΙΚΗ ΑΚΕΤΗΡΙΑ - ΓΥΣ ΙΣΟΔΙΑΣΤΑΣΗ - 0.50μ ΚΑΙΜΑΚΑ - 1:500

ΥΠΟΜΗΝΗΜΑ ΕΠΙΠΡΟΤΗΣ, ΚΑΘΟΡΙΣΜΟΣ ΟΡΙΩΝ ΑΙΓΙΑΛΟΥ και ΠΑΡΑΛΙΑΣ (ΑΦΘΟ 3 Ν 2971/01)

Το παρόν τοπογραφικό διαγράμμα συντάσσεται την 10/6/2002 έμβλετο της επιτροπής καθορισμού ορίων αιγιαλού και παραλίας του αθρο 3 του Ν. 2971/01.

1. Στο παρόν διαγράμμα εικονίζεται α) Η οριογράμμη του Αιγιαλού με κόκκινη συνεχή πολυγωνική γραμμή υπό στοιχεία Α1-Α2,...-Α17-Α18,...-Α27-1 β) Η οριογράμμη της Παραλίας με κίτρινη συνεχή πολυγωνική γραμμή υπό στοιχεία Π1-Π2,...-Π17-Π18,...-Π27-1.

2. Τα όρια των γραμμών Αιγιαλού και Παραλίας ορίζονται δια των συντεταγμένων που αναγράφονται στο ΠΙΝΑΚΑ ΣΥΝΤΕΤΑΓΜΕΝΩΝ ΟΡΙΩΝ.

3. Αποφασίστηκε ότι δεν υπάρχει παλαιός αιγιαλός.


4. Καθορίστηκε ζώνη παραλίας 10 μέτρων για εξειδίκευση των σκοπών του αθρο 3 του Ν. 2971/01.

5. Στην ζώνη παραλίας υπάρχουν και δεν εξαιρούνται κτίσματα.

Ο ΠΡΟΕΔΡΟΣ Η ΕΠΙΤΡΟΠΗ ΤΑ ΜΕΛΗ

Ιωάννης Σεβενιάς Κωνσταντίνος Κουσιδής Προϊστάμενος Κτιματικής Υπ. ΚΥΚΛΑΔΩΝ Δ/ΝΣΗ Τ.Ε. Δ/ΝΣΗ 6-1/02 Κοσμάς Σανταμούρης Αιμενάρχης



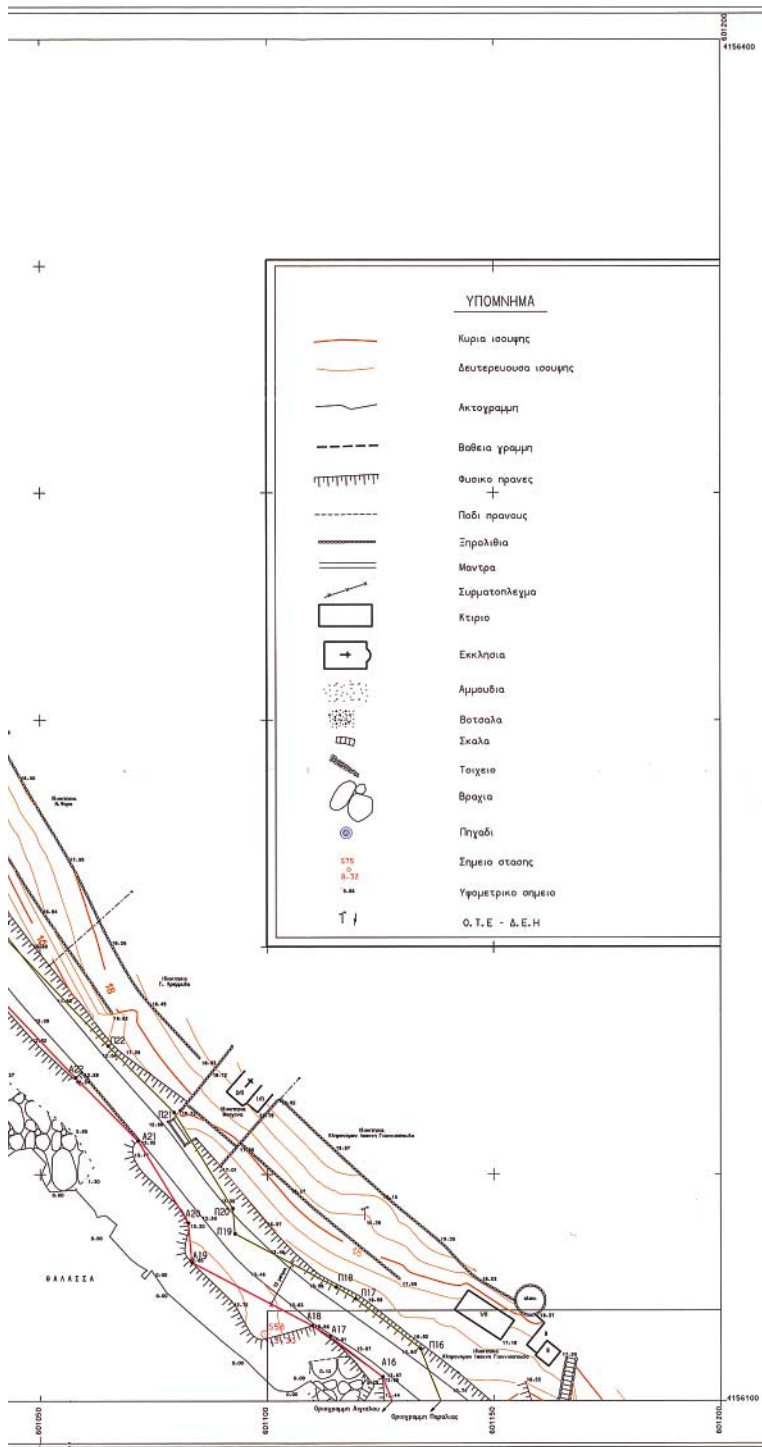

ΑΠΟΣΠΑΣΜΑ ΧΑΡΤΗ ΓΥΣ 1:50.000

Όνομασία Θύλλου + ΤΗΝΟΣ Φ= 37° 45' λ= 1° 15'

ΠΙΝΑΚΑΣ ΣΥΝΤΕΤΑΓΜΕΝΩΝ ΠΟΛΥΓΩΝΟΜΕΤΡΙΚΩΝ ΣΗΜΕΙΩΝ ΠΟΥ ΧΡΗΣΙΜΟΠΟΙΗΘΗΚΑΝ ΓΙΑ ΤΗΝ ΑΠΟΤΥΠΩΣΗ

Σ/Α	ΕΞΑΡΤΗΣΗ ΑΠΟ ΤΟ ΚΡΑΤΙΚΟ ΔΙΚΤΥΟ ΓΥΣ			ΠΡΩΒΟΛΙΚΟ ΣΥΣΤΗΜΑ ΕΓΣΑ 87		
	X	Y	H	X	Y	H
558	601096.37	4156114.81	13.328			
559	600983.18	4156226.08	8.487			
586	600980.95	4156226.12	4.132			

Η Εξάρτηση των Σημάτων δεν ήταν δυνατή με μόνιμες σημειώσεις κατασκευασμένων με Στάσεις 558, 559

ΠΙΝΑΚΑΣ ΣΥΝΤΕΤΑΓΜΕΝΩΝ ΟΡΙΩΝ ΑΙΓΙΑΛΟΥ & ΠΑΡΑΛΙΑΣ

Σημείο	ΕΞΑΡΤΗΣΗ ΑΠΟ ΤΟ ΚΡΑΤΙΚΟ ΔΙΚΤΥΟ ΓΥΣ		ΠΡΩΒΟΛΙΚΟ ΣΥΣΤΗΜΑ ΕΓΣΑ 87	
	X	Y	X	Y
A17	601113.97	4156114.29	P17	601119.58
A18	601113.02	4156116.40	P18	601115.32
A19	601083.40	4156130.63	P19	601096.90
A20	601082.66	4156139.29	P20	601095.42
A21	601071.54	4156157.17	P21	601078.46
A22	601057.80	4156171.31	P22	601064.97
A23	601036.32	4156202.34	P23	601035.28
A24	601005.89	4156222.30	P24	601011.81
A25	600984.36	4156230.03	P25	600991.13
A26	600974.41	4156246.40	P26	600985.27
A27	600974.18	4156276.89	P27	600983.99

Σημεία Καθορισμένου Αιγιαλού
Αποσφαση Νομάρχη κυκλάδων 1210/9-7-1991 (ΦΕΚ 607/6/12-9-91)

Σημείο	X	Y	Σημείο	X	Y
1	600939.88	4156304.92	1	600944.17	4156313.95
2	600923.78	4156312.57	2	600927.72	4156321.77

ΤΟΠΟΓΡΑΦΙΚΟ ΔΙΑΓΡΑΜΜΑ ΟΡΜΟΥ ΑΓΙΟΥ ΜΑΡΚΟΥ ΣΤΗΝ ΝΗΣΟ ΤΗΝΟΣ

ΓΙΑ ΤΟΝ ΚΑΘΟΡΙΣΜΟ ΟΡΙΩΝ ΑΙΓΙΑΛΟΥ & ΠΑΡΑΛΙΑΣ

ΚΛΙΜΑΚΑ 1:500

ΚΥΡΙΟΣ ΕΡΓΟΥ ΕΝΔΙΑΦΕΡΟΜΕΝΟΣ **ΑΝΔΡΕΑΣ**

ΔΗΜΟΣ ΕΞΟΧΩΒΟΥΡΓΟΥ ΤΗΝΟΥ **Ι. ΑΛΑΒΑΝΟΣ - Χ. ΑΘΑΝΑΣΟΠΟΥΛΟΣ Ε.Ε.**

ΣΥΝΤΑΧΘΗΚΕ **ΕΛΕΓΧΘΗΚΕ** **ΘΕΩΡΗΘΗΚΕ**

ΗΜ/ΝΙΑ ΜΑΡΤΙΟΣ 2001 **ΗΜ/ΝΙΑ 10/6/02** **ΗΜ/ΝΙΑ 10/6/02**

Ο Σχεδιαστής **Ο Μηχανικός** **Ο Γεωμετρήσι Βιολύπια**

ΥΠΟΜΝΗΜΑ **ΔΙΑΓΡΑΜΜΑ** **ΤΡΙΓΩΝΟΜΕΤΡΙΚΗ ΕΞΑΡΤΗΣΗ ΕΓΣΑ 87**

ΥΠΟΜΝΗΜΑ ΕΠΙΡΟΗΣ, ΚΑΘΟΡΙΣΜΟΣ ΟΡΙΩΝ ΑΙΓΙΑΛΟΥ ΚΑΙ ΠΑΡΑΛΙΑΣ

(ΑΠΡΟΣ 3 Ν 2971/01)

Το παρόν τοπογραφικό διαγράμμα συνοδεύει την από 10/6/2002 έκθεση της επιτροπής καθορισμού ορίων αιγιαλού και παραλίας του άρθρου 3 του Ν. 2971/01.

1. Στο παρόν διαγράμμα εικονίζεται α) Η οριζογραμμή του Αιγιαλού με κοκκίνη συνεχή πολυγωνική γραμμή υπό στοιχεία Α1-Α2...-Α17-Α18...-Α27-1. β) Η οριζογραμμή της Παραλίας με κίτρινη συνεχή πολυγωνική γραμμή υπό στοιχεία Π1-Π2...-Π17-Π18...-Π27-1. 2. Τα όρια των γραμμών Αιγιαλού και Παραλίας ορίζονται δια των συντεταγμένων που αναφέρονται στο ΠΙΝΑΚΑ ΣΥΝΤΕΤΑΓΜΕΝΩΝ ΟΡΙΩΝ. 3. Αποφασίζεται ότι δεν υπάρχει παλαιός αιγιαλός. 4. Καθορίζεται ζώνη παραλίας 10 μέτρων για ευπρόσδεκτη των ακούων του άρθρου 19 Ν. 2971/01. 5. Στην ζώνη παραλίας υπάρχουν και δεν εξαιρούνται κτίσματα.

Ο ΠΡΟΕΔΡΟΣ **Η ΕΠΙΤΡΟΠΗ** **ΤΑ ΜΕΛΗ**

Στυλιανός Σεργίου **ΚΤΗΜΑΤΙΚΗ ΕΠΙΤΡΟΠΗ** **1. Θεόδωρος Κιουμίδης**
ΠΡΟΪΣΤΑΜΕΝΟΣ ΚΤΗΜΑΤΙΚΗΣ ΥΠΕΥΘΥΝΟΣ **Τον. Μηχ. Τ.Ε.**
Διεύθυνση **2. Κωνσταντίνος**
Εργαστήριο **Λιμεναρχής**

ΕΘΝΙΚΟ ΤΥΠΟΓΡΑΦΕΙΟ**ΕΦΗΜΕΡΙΔΑ ΤΗΣ ΚΥΒΕΡΝΗΣΕΩΣ**

ΚΑΠΟΔΙΣΤΡΙΟΥ 34 * ΑΘΗΝΑ 104 32 * FAX 210 52 21 004
ΗΛΕΚΤΡΟΝΙΚΗ ΔΙΕΥΘΥΝΣΗ: <http://www.et.gr> – e-mail: webmaster@et.gr

Πληροφορίες Α.Ε. - Ε.Π.Ε. και λοιπών Φ.Ε.Κ.: 210 527 9000

Φωτοαντίγραφα παλαιών ΦΕΚ - ΒΙΒΛΙΟΘΗΚΗ - ΜΑΡΝΗ 8 - Τηλ. (210)8220885 - 8222924
Δωρεάν διάθεση τεύχους Προκηρύξεων ΑΣΕΠ αποκλειστικά από Μάρνη 8 & Περιφερειακά Γραφεία
Δωρεάν ανάγνωση δημοσιευμάτων τεύχους Α' από την ιστοσελίδα του Εθνικού Τυπογραφείου

ΠΕΡΙΦΕΡΕΙΑΚΑ ΓΡΑΦΕΙΑ ΠΩΛΗΣΗΣ Φ.Ε.Κ.

ΘΕΣΣΑΛΟΝΙΚΗ - Βασ. Όλγας 227	(2310) 423 956	ΛΑΡΙΣΑ - Διοικητήριο	(2410) 597449
ΠΕΙΡΑΙΑΣ - Ευριπίδου 63	(210) 413 5228	ΚΕΡΚΥΡΑ - Σαμαρά 13	(26610) 89 122
ΠΑΤΡΑ - Κορίνθου 327	(2610) 638 109		(26610) 89 105
	(2610) 638 110	ΗΡΑΚΛΕΙΟ - Πεδιάδος 2	(2810) 300 781
ΙΩΑΝΝΙΝΑ - Διοικητήριο	(26510) 87215	ΛΕΣΒΟΣ - Πλ.Κωνσταντινουπόλεως 1	(22510) 46 654
ΚΟΜΟΤΗΝΗ - Δημοκρατίας 1	(25310) 22 858		(22510) 47 533

ΤΙΜΗ ΠΩΛΗΣΗΣ ΦΥΛΛΩΝ ΕΦΗΜΕΡΙΔΟΣ ΤΗΣ ΚΥΒΕΡΝΗΣΕΩΣ**Σε έντυπη μορφή:**

- Για τα ΦΕΚ από 1 μέχρι 16 σελίδες σε 1 euro, προσαυξανόμενη κατά 0,20 euro για κάθε επιπλέον οκτασέλιδο ή μέρος αυτού.
- Για τα φωτοαντίγραφα ΦΕΚ σε 0,15 euro ανά σελίδα.

Σε μορφή CD:

Τεύχος	Περίοδος	EURO	Τεύχος	Περίοδος	EURO
Α'	Ετήσιο	150	Αναπτυξιακών Πράξεων	Ετήσιο	50
Α'	3μηνιαίο	40	Ν.Π.Δ.Δ.	Ετήσιο	50
Α'	Μηνιαίο	15	Παράρτημα	Ετήσιο	50
Β'	Ετήσιο	300	Εμπορικής και Βιομηχανικής Ιδιοκτησίας	Ετήσιο	100
Β'	3μηνιαίο	80	Ανωτάτου Ειδικού Δικαστηρίου	Ετήσιο	5
Β'	Μηνιαίο	30	Διακηρύξεων Δημοσίων Συμβάσεων	Ετήσιο	200
Γ	Ετήσιο	50	Διακηρύξεων Δημοσίων Συμβάσεων	Εβδομαδιαίο	5
Δ'	Ετήσιο	220	Α.Ε. & Ε.Π.Ε	Μηνιαίο	100
Δ'	3μηνιαίο	60			

- Η τιμή πώλησης μεμονωμένων Φ.Ε.Κ ειδικού ενδιαφέροντος σε μορφή cd-rom και μέχρι 100 σελίδες σε 5 euro προσαυξανόμενη κατά 1 euro ανά 50 σελίδες.
- Η τιμή πώλησης σε μορφή cd-rom δημοσιευμάτων μιας εταιρείας στο τεύχος Α.Ε. και Ε.Π.Ε. σε 5 euro ανά έτος.

ΠΑΡΑΓΓΕΛΙΑ ΚΑΙ ΑΠΟΣΤΟΛΗ Φ.Ε.Κ. : τηλεφωνικά : 210 - 4071010, fax : 210 - 4071010 internet : <http://www.et.gr>.

ΕΤΗΣΙΕΣ ΣΥΝΔΡΟΜΕΣ Φ.Ε.Κ.

	Σε έντυπη μορφή	Από το Internet
Α' (Νόμοι, Π.Δ., Συμβάσεις κτλ.)	225 €	190 €
Β' (Υπουργικές αποφάσεις κτλ.)	320 €	225 €
Γ' (Διορισμοί, απολύσεις κτλ. Δημ. Υπαλλήλων)	65 €	ΔΩΡΕΑΝ
Δ' (Απαλλοτριώσεις, πολεοδομία κτλ.)	320 €	160 €
Αναπτυξιακών Πράξεων και Συμβάσεων (Τ.Α.Π.Σ.)	160 €	95 €
Ν.Π.Δ.Δ. (Διορισμοί κτλ. προσωπικού Ν.Π.Δ.Δ.)	65 €	ΔΩΡΕΑΝ
Παράρτημα (Προκηρύξεις θέσεων ΔΕΠ κτλ.)	33 €	ΔΩΡΕΑΝ
Δελτίο Εμπορικής και Βιομ/κής Ιδιοκτησίας (Δ.Ε.Β.Ι.)	65 €	33 €
Ανωτάτου Ειδικού Δικαστηρίου (Α.Ε.Δ.)	10 €	ΔΩΡΕΑΝ
Ανωνύμων Εταιρειών & Ε.Π.Ε.	2.250 €	645 €
Διακηρύξεων Δημοσίων Συμβάσεων (Δ.Δ.Σ.)	225 €	95 €
Πρώτο (Α'), Δεύτερο (Β') και Τέταρτο (Δ')	-	450 €

- Το τεύχος του ΑΣΕΠ (έντυπη μορφή) θα αποστέλλεται σε συνδρομητές με την επιβάρυνση των 70 euro, ποσό το οποίο αφορά ταχυδρομικά έξοδα.
- Για την παροχή δικαιώματος ηλεκτρονικής πρόσβασης σε Φ.Ε.Κ. προηγούμενων ετών και συγκεκριμένα στα τεύχη Α', Β', Δ', Αναπτυξιακών Πράξεων & Συμβάσεων, Δελτίο Εμπορικής και Βιομηχανικής Ιδιοκτησίας και Διακηρύξεων Δημοσίων Συμβάσεων, η τιμή προσαυξάνεται πέραν του ποσού της ετήσιας συνδρομής έτους 2005, κατά 25 euro ανά έτος παλαιότητας και ανά τεύχος, για δε το τεύχος Α.Ε. & Ε.Π.Ε., κατά 30 euro.

* Οι συνδρομές του εσωτερικού προπληρώνονται στις ΔΟΥ (το ποσό συνδρομής καταβάλλεται στον κωδικό αριθμό εσόδων ΚΑΕ 2531 και το ποσό υπέρ ΤΑΠΕΤ (5% του ποσού της συνδρομής) στον κωδικό αριθμό εσόδων ΚΑΕ 3512). Το πρωτότυπο αποδεικτικό είσπραξης (διπλότυπο) θα πρέπει να αποστέλλεται ή να κατατίθεται στην αρμόδια Υπηρεσία του Εθνικού Τυπογραφείου.

* Η πληρωμή του υπέρ ΤΑΠΕΤ ποσού που αντιστοιχεί σε συνδρομές, εισπράττεται και από τις ΔΟΥ.

* Οι συνδρομητές του εξωτερικού έχουν την δυνατότητα λήψης των δημοσιευμάτων μέσω internet, με την καταβολή των αντίστοιχων ποσών συνδρομής και ΤΑΠΕΤ.

* Οι Νομαρχιακές Αυτοδιοικήσεις, οι Δήμοι, οι Κοινότητες ως και οι επιχειρήσεις αυτών πληρώνουν το μισό χρηματικό ποσό της συνδρομής και ολόκληρο το ποσό υπέρ του ΤΑΠΕΤ.

* Η συνδρομή ισχύει για ένα ημερολογιακό έτος. Δεν εγγράφονται συνδρομητές για μικρότερο χρονικό διάστημα.

* Η εγγραφή ή ανανέωση της συνδρομής πραγματοποιείται το αργότερο μέχρι την 31ην Δεκεμβρίου κάθε έτους.

* Αντίγραφα διπλοτύπων, ταχυδρομικές επιταγές και χρηματικά γραμμάτια δεν γίνονται δεκτά.

Οι υπηρεσίες εξυπηρέτησης των πολιτών λειτουργούν καθημερινά από 08.00' έως 13.00'