



04005910306050008



ΕΦΗΜΕΡΙΣ ΤΗΣ ΚΥΒΕΡΝΗΣΕΩΣ

ΤΗΣ ΕΛΛΗΝΙΚΗΣ ΔΗΜΟΚΡΑΤΙΑΣ

ΤΕΥΧΟΣ ΤΕΤΑΡΤΟ

Αρ. Φύλλου 591

3 Ιουνίου 5005

ΠΕΡΙΕΧΟΜΕΝΑ

ΑΠΟΦΑΣΕΙΣ

Καθορισμός των ορίων Αιγαίαλού και Παραλίας στη θέση «Άγιος Ιωάννης Περιστερών» του Δήμου Μελιτειών, Νομού Κερκύρας.....	1
Κήρυξη ως αναδασωτέας έκτασης ευβαδού 1.310,26 τ.μ., στη θέση «ΜΝΗΜΑΤΑ» δ.δ. Ελληνικού, του Δήμου Άργους.....	2

ΑΠΟΦΑΣΕΙΣ

Αριθ. 5557 (1)
 Καθορισμός των ορίων Αιγαίαλού και Παραλίας στη θέση «Άγιος Ιωάννης Περιστερών» του Δήμου Μελιτειών, Νομού Κερκύρας.

Ο ΓΕΝΙΚΟΣ ΓΡΑΜΜΑΤΕΑΣ
 ΠΕΡΙΦΕΡΕΙΑΣ ΙΟΝΙΩΝ ΝΗΣΙΩΝ

Έχοντας υπόψη:

- Τις διατάξεις του ν. 2971/2001 (ΦΕΚ 285/τ.Α' 19.12.2001) "περί αιγαίαλού, παραλίας και άλλες διατάξεις".
- Τις διατάξεις του ν. 3200/1955 "περί διοικητικής αποκεντρώσεως" όπως αυτές τροποποιήθηκαν και ισχύουν σήμερα με τα ν.δ. 532/1970, β.δ. 704/1970, β.δ. 192/1972, π.δ. 71/1984, π.δ. 347/1986, ν. 2026/1992 και π.δ. 97/1993.
- Τις διατάξεις του β.δ. 439/1970 "περί συμπληρώσεως των διατάξεων περί αιγαίαλού".
- Τις διατάξεις του άρθρου 19 παρ. 5 ν. 2344/1995, του άρθρου 52 παρ. 6 του ν. 2218/1994, του άρθρου 4 παρ. 7 ν. 2240/1994 δυνάμει των οποίων αρμοδιότητες του Υπουργείου Οικονομικών που είχαν μεταβιβασθεί στους Νομάρχες, ανήκουν στον Περ/κο Δ/ντή σε συνδυασμό με αυτές του άρθρου 14 παρ. 2 του ν. 2399/1996 με τις οποίες προβλέπεται η κατάργηση των θέσεων των Περ/κων Δ/ντών, οι αρμοδιότητες πλέον των οποίων περιήλθαν στο Γενικό Γραμματέα της Περιφέρειας.
- Τις Διατάξεις των παρ. 2 και 6 του άρθρου 1 του ν. 2503/1997 "Διοίκηση, Οργάνωση, Στελέχωση της Περιφέρειας, ρύθμιση θεμάτων για την Τοπική Αυτοδιοίκηση και άλλες διατάξεις" (ΦΕΚ 107 τ.Α') σύμφωνα με τις οποίες οι Περιφερειακές Υπηρεσίες του Υπουργείου Οικονομικών που συγκροτούσαν την Περιφερειακή Διοίκηση του Νομού

ή Νομαρχίας δεν υπήχθησαν στην ενιαία οργανική μονάδα της Περιφέρειας, ούτε καταργήθηκαν, αλλά αποτελούν από 1.9.1997 Υπηρεσίες του Υπουργείου Οικονομικών.

6. Το υπ' αριθμ. 28979/31.7.1997 έγγραφο της Δ/νσης Διοίκησης του Υπουργείου Εσωτερικών, Δημ. Διοίκησης και Αποκέντρωσης, σύμφωνα με το οποίο οι αρμοδιότητες του Γεν. Γραμματέα της Περιφέρειας σε θέματα Υπηρεσιών του Υπουργείου Οικονομικών, μεταφέρονται από 1.9.1997 στον Υπουργό Οικονομικών.

7. Την υπ' αριθμ. 1100383/1330/A0006/31.10.2001 (ΦΕΚ 1485/τ.Β'/31.10.2001) κοινή απόφαση των Πρωθυπουργού και Υπουργού Οικονομικών, περί καθορισμού αρμοδιοτήτων των Υφυπουργών Οικονομικών.

8. Την υπ' αριθμ. 1115093/1378/A0006/17.12.2001 (ΦΕΚ 1720/τ.Β'/21.12.2001) απόφαση του Υφυπουργού Οικονομικών, περί μεταβίβασης αρμοδιοτήτων στο Γενικό Γραμματέα, στους Γενικούς Διευθυντές κ.λ.π. του Υπουργείου Οικονομικών, όπως αυτή τροποποιήθηκε με την υπ' αριθμ. 1041136/468/A0006/18.5.2002 (ΦΕΚ 633/τ.Β' 22.5.2002) Απόφαση του Υφυπουργού Οικονομίας και Οικονομικών.

9. Τις διατάξεις του άρθρου 46 του ν. 3220/28.1.2004 (ΦΕΚ 15/Α/2004) σύμφωνα με το οποίο, από 10.4.2004 οι αρμοδιότητες του Υπουργού Οικονομίας και Οικονομικών οι οποίες ανήκαν ή είχαν μεταβιβασθεί στους Νομάρχες μέχρι την έναρξη λειτουργίας των Νομαρχιακών Αυτοδιοικήσεων και αφορούν θέματα Υπηρεσιών του Υπουργείου Οικονομίας και Οικονομικών που εξαιρέθηκαν με τις διατάξεις του ν. 2218/1994, περιέρχονται στο Γενικό Γραμματέα της Περιφέρειας.

10. Την από 15.12.2004 έκθεση της κατά το άρθρο 3 του ν. 2971/2001 αρμόδιας Επιτροπής Καθορισμού ορίων αιγαίαλού και παραλίας, για τον καθορισμό ορίων του αιγαίαλού και παραλίας στη θέση "Άγιος Ιωάννης Περιστερών" του Δήμου Μελιτειών, Ν. ΚΕΡΚΥΡΑΣ.

11. Το από Δεκεμβρίου 2004 τοπογραφικό υψομετρικό διάγραμμα σε κλίμακα 1:500 που συντάχθηκε σε μία (1) πινακίδα από τον Σπύρο Βελιανήτη Πολιτικό Μηχανικό. Ελέγχθηκε για την ακρίβεια της αποτύπωσης στις 15.12.2004 από την ΜΑΡΙΑ ΑΡΜΕΝΙΑΚΟΥ Τοπογράφο Μηχανικό της Κτηματικής Υπηρεσίας και θεωρήθηκε την ίδια ημερομηνία από την ΜΑΡΙΑ ΑΡΜΕΝΙΑΚΟΥ Τοπογράφο Μηχανικό της Κτηματικής Υπηρεσίας όπως ορίζουν οι διατάξεις του άρθρου 4 του π. δ/τος 2971/2001.

12. Το υπ' αριθμ. Φ 544.5/355/30.3.2005 έγγραφο του Γενικού Επιτελείου Ναυτικού, αποφασίζουμε:

Επικυρώνουμε την από 15.12.2004 έκθεση της κατά το άρθρο 3 του π.δ. 2971/2001 αρμόδιας Επιτροπής Καθορισμού ορίων αιγιαλού και παραλίας, για τον καθορισμό ορίων του αιγιαλού και παραλίας στη θέση "Άγιος Ιωάννης Περιστερών" του δήμου Μελιτειέων, Νομού ΚΕΡΚΥΡΑΣ. Καθώς επίσης και το από Δεκεμβρίου 2004 τοπογραφικό υψημετρικό διάγραμμα σε κλίμακα 1:500 που συντάχθηκε σε μία (1) πινακίδα από τον Σπύρο Βελιανίτη Πολιτικό Μηχανικό. Ελέγχθηκε για την ακρίβεια της αποτύπωσης και τήρηση των προδιαγραφών στις 15.12.2004 από την ΜΑΡΙΑ ΑΡΜΕΝΙΑΚΟΥ Τοπογράφο Μηχανικό της Κτηματικής Υπηρεσίας και θεωρήθηκε την (ίδια ημερομηνία από την ΜΑΡΙΑ ΑΡΜΕΝΙΑΚΟΥ Τοπογράφο Μηχανικό της Κτηματικής Υπηρεσίας όπως ορίζουν οι διατάξεις του άρθρου 4 του π.δ./τος 2971/2001.

Στο Τοπογραφικό αυτό διάγραμμα επανακαθορίστηκε από την αρμόδια Επιτροπή όπως πιο πάνω αναφέρεται:

Α. Η οριογραμμή του Αιγιαλού με κόκκινη συνεχή πολυγωνική γραμμή με στοιχεία 14, 15Α, 16.

Β. Η οριογραμμή της Παραλίας με κίτρινη συνεχόμενη πολυγωνική γραμμή με στοιχεία 14', 15Α', 16' παράλληλη της γραμμής Αιγιαλού και σε απόσταση 10 μέτρων από αυτή.

Καθορίζεται ζώνη παραλίας 10 μέτρων για εξυπηρέτηση των σκοπών της παρ. 1 του άρθρου 7 του Ν. 2971/2001.

Δεν υφίσταται Παλαιός Αιγιαλός και δεν υπάρχουν κτίσματα εντός της ζώνης της παραλίας.

Η παρούσα απόφαση μαζί με την έκθεση της Επιτροπής και το τοπογραφικό διάγραμμα, να δημοσιευθούν στην Εφημερίδα της Κυβερνήσεως.

Κέρκυρα, 12 Μαΐου 2005

Ο Γενικός Γραμματέας Περιφέρειας
ΣΩΤΗΡΙΟΣ Θ. ΒΟΣΔΟΥ

ΕΚΘΕΣΗ ΕΠΙΤΡΟΠΗΣ ΕΠΑΝΑΚΑΘΟΡΙΣΜΟΥ ΤΩΝ ΟΡΙΩΝ ΑΙΓΑΛΟΥ

Για τον επανακαθορισμό των ορίων του αιγιαλού στην περιοχή

ΑΓ. ΙΩΑΝΝΗΣ ΠΕΡΙΣΤΕΡΩΝ
ΔΗΜΟΥ ΜΕΛΙΤΕΙΕΩΝ

Στην Κέρκυρα σήμερατην 15.12.2004 οι υπογεγραμμένοι:

1. Αρμενιάκου Μαρία, α.α. Προϊσταμένη Κτηματικής Υπηρεσίας Κέρκυρας.

2. Παπαδάτος Σπύρος, Μηχ/κος Κτηματικής Υπηρεσίας Κέρκυρας.

3. Καλαμπαλίκης Ευάγγελος, Λιμενάρχης Κέρκυρας.

4. Παπαναστασίου Μαρία Δ/ντρια Πολεοδομίας Ν.Α. Κέρκυρας.

5. Χαλμούκης Ιωάννης Δ/ντης Χωροταξίας Περιβάλλοντος ΓΓ Π.Ι.Ν. που αποτελούν την Επιτροπή Καθορισμού των ορίων αιγιαλού, σύμφωνα με το άρθρο 3 του ν. 2971/19.12.2001 μετά την υπ' αριθμ. KY/1910/10.12.2004 πρόσκληση της Προεδρου, πραγματοποιήσαμε αυτοψία στην προαναφερόμενη περιοχή την ίδια μέρα.

Λαβόντες υπ' όψη:

1. Την από 14.12.2004 αίτηση του ΑΝΔΡΕΑ ΚΑΡΥΔΗ με την οποία ζητείται ο επανακαθορισμός των ορίων του αιγιαλού στην περιοχή Αγίου Ιωάννη Περιστερών, Δήμου Μελιτείεων.

2. Το από Δεκεμβρίου 2004 τοπογραφικό διάγραμμα που συντάχθηκε από τον Σπύρο Βελιανίτη, Πολιτικό Μηχ/κο σε μία (1) πινακίδα σε κλίμακα 1:500, ελεγμένο για

την ακρίβεια και την τήρηση των προδιαγραφών από την Τοπογράφο Μηχ/κό της Κτηματικής Υπηρεσίας σύμφωνα με το άρθρο 5 παρ. 2 του ν. 2971/2001 τις 15.12.2004 και θεωρημένο την ίδια ημερομηνία.

3. Το άρθρο 23 του ν. 1337/1983 και το π.δ. 12.3.1983 [ΦΕΚ 33Α/14.3.1983] «περί προστασίας των ακτών»

4. Τις διατάξεις του ν. 2971/2001 όπως ψηφίστηκε καθώς επίσης τη σχετική Δικαστηριακή και Διοικητική Νομολογία.

5. Τα στοιχεία καθορισμού αιγιαλού και παραλίας που προβλέπονται από το άρθρο 9 του Ν. 2971/2001 και ειδικότερα.

(α) Τη γεωμορφολογία του εδάφους για την οποία αναλυτικά αναφέρεται ότι:

1. Η μορφολογία της ακτής συνίσταται από χαλαρά ιζήματα (χαλίκια, πέτρες) που έχουν προκύψει από την αποσάθρωση- διάβρωση των μητρικών πετρωμάτων της ακτής και έχουν εύρος από 4 μ. έως 6 μ. καθώς και από τεχνικά έργα (τοιχία αντιστρίξης επαρχιακής οδού) που υφίστανται.

2. Της ακτής συνέχονται εκτάσεις πεδινές, με εδάφη ημιβραχώδη, εντός των ορίων οικισμού.

3. Το φυσικό όριο βλάστησης συνίσταται από θαμνώδη φυσική.

(β) Το γεγονός ότι στην περιοχή δεν εντοπίστηκαν παράκτιοι φυσικοί πόροι.

(γ) Τα πορίσματα από την εκτίμηση των μετεωρολογικών στοιχείων της περιοχής, ήτοι το γεγονός ότι η περιοχή προσβάλλεται από μέτριους νότιους και βόρειους ανέμους.

(δ) τη μορφολογία του πυθμένα ο οποίος συνίσταται από αμμώδη σύσταση με ήπιες κλίσεις και μικρά βάθη κοντά στην ακτή.

(ε) Τον τομέα ανάπτυξης κυματισμού σε σχέση με το μέτωπο της ακτής.

(στ) Την ύπαρξη τεχνικών έργων στην περιοχή που νομίμως υφίστανται.

(ζ) Την ύπαρξη καταγεγραμμένων δημοσίων κτημάτων κάθε κατηγορίας που βρίσκονται σε άμεση γειτνίαση με την παράκτια ζώνη.

(η) Τη μη ύπαρξη υφιστάμενου κτηματολογίου.

(ι) Τη μη ύπαρξη ευπαθών οικοσυστημάτων και προστατεύομένων περιοχών.

4. Την υπ' αρ. πρωτ. 1584/20.10.2004 έκθεση αυτοψίας της Υπηρεσίας μας, σύμφωνα με την οποίαν διαπιστώθηκε διαφοροποίηση της οριοθέτησης της κορυφής 15 εγκεκριμένου αιγιαλού, ανάλογα με τα σταθερά σημεία που λαμβάνονται κάθε φορά υπόψη, δεδομένου ότι τα σταθερά σημεία από τα οποία είχε εξαρτηθεί κορυφή 15 στο Διάγραμμα που συνοδεύει την Απόφαση του εγκεκριμένου αιγιαλού δεν υφίστανται σήμερα.

5. Το υπ' αρ. πρωτ. 1085154/38.12/715/4.11.2004 έγγραφο της Δ/νσης Τεχνικών Υπηρεσιών και Στέγασης Υπουργείου μας, σύμφωνα με το οποίο διαπιστώθηκε πέραν των αναφερομένων στο (4) ότι οι αναγραφόμενες στο πρωτότυπο Διάγραμμα αποστάσεις των κορυφών 15, 16 του εγκεκριμένου αιγιαλού από τα υπάρχοντα σταθερά έχουν μικρή απόκλιση από τις γραφικά υπολογιζόμενες αποστάσεις.

6. Επειδή ο προτεινόμενος επανακαθορισμός είναι περιορισμένου τοπικού χαρακτήρα, αποφασίζουμε:

1. Επανακαθορίζει πάνω στο τοπογραφικό διάγραμμα την οριακή γραμμή του αιγιαλού με κόκκινη συνεχή πολυγωνική γραμμή με στοιχεία 14, 15Α, 16 της οποίας οι κορυφές εξασφαλίζονται από σταθερά σημεία ως εξής:

Η κορυφή 14 παραμένει ως έχει

- η κορυφή 15Α στη συμβολή του τοιχίου αναστήριξης οδού με το κάθετο τοιχίο και σε απόσταση 37.60 μ. από την είσοδο του τούνελ και 29,30 μ. από το απέναντι τοιχό σκυροδέματος και 41.80 μ. από τη γωνία της απέναντι παλαιάς οικίας.

- η κορυφή 16 σε αποστάσεις 16.50 μέτρα και 20.00 μέτρα από την υφιστάμενη παλαιά οικία που βρίσκεται απέναντι αυτής.


(β) Την οριογραμμή της παραλίας με συνεχή κίτρινη πολυγωνική γραμμή 14', 15Α', 16' παράλληλη της γραμμής αιγιαλού και σε απόσταση 10 μέτρων από αυτήν,


(γ) Δεν υπάρχουν κτίσματα στη ζώνη της παραλίας και δεν υφίσταται παλαιός αιγιαλός.

Κέρκυρα, 15 Δεκεμβρίου 2004

Η επιτροπή καθορισμού των ορίων αιγιαλού
και παραλίας

ΜΑΡΙΑ ΑΡΜΕΝΙΑΚΟΥ
ΣΠΥΡΟΣ ΠΑΠΑΔΑΤΟΣ
ΕΥΑΓΓΕΛΟΣ ΚΑΛΑΜΠΑΛΙΚΗΣ
ΜΑΡΙΑ ΠΑΠΑΝΑΣΤΑΣΙΟΥ
ΙΩΑΝΝΗΣ ΧΑΛΜΟΥΚΗΣ

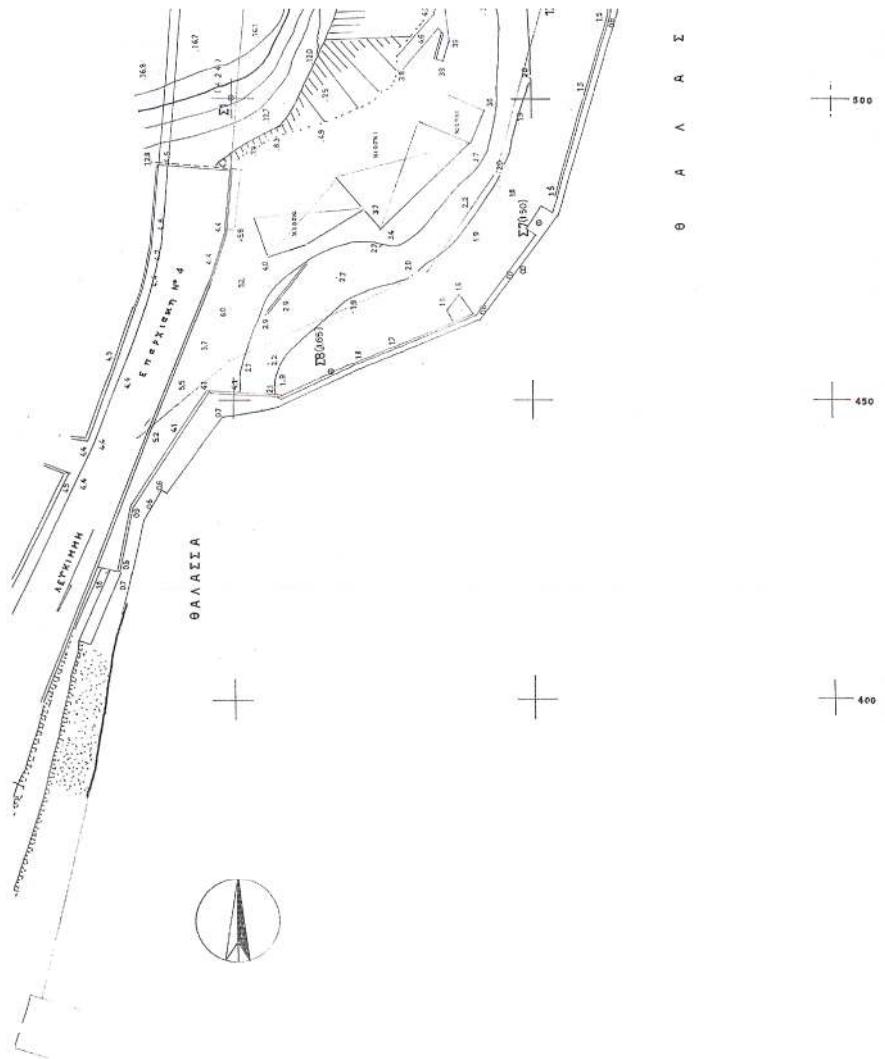

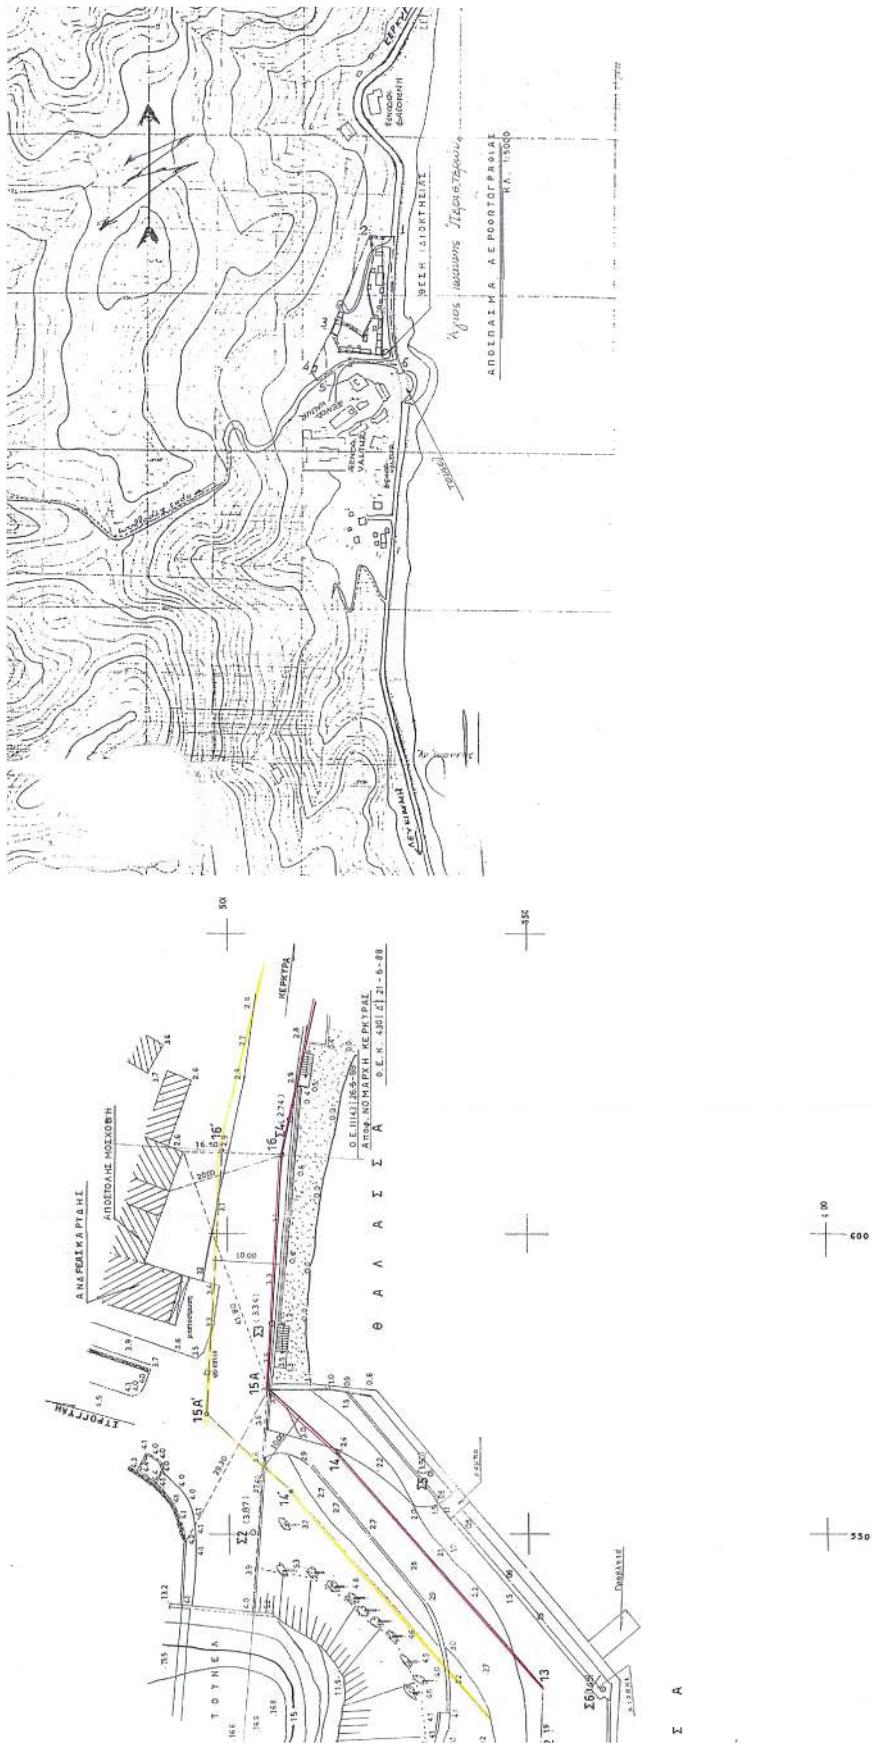

Αριθ. 1955 (2)
 Κήρυξη ως αναδασωτέας έκτασης εμβαδού 1.310,26 τ.μ.,
 στη θέση «ΜΝΗΜΑΤΑ» δ.δ. Ελληνικού, του Δήμου Άργους.

**Η ΓΕΝΙΚΗ ΓΡΑΜΜΑΤΕΑΣ ΠΕΡΙΦΕΡΕΙΑΣ
 ΠΕΛΟΠΟΝΝΗΣΟΥ**

Έχοντας υπόψη:

1. Τις διατάξεις του ν. 3200/1955 «περί διοικητικής αποκέντρωσης, όπως τροποποιήθηκε και συμπληρώθηκε μεταγενέστερα με το ν.δ. 532/1970.

2. Το π.δ. υπ' αριθ. 51/1987 (ΦΕΚ 26/ΤΑ/6.3.1987) «Καθορισμός της χώρας για το σχεδιασμό, προγραμματισμό και συντονισμό της Περιφερειακής Ανάπτυξης».

3. Το ν. 2503/1997 (ΦΕΚ 107/Τ.Α/30.5.1997 «Διοίκηση, Οργάνωση, Στελέχωση της Περιφέρειας, Ρύθμιση Θεμάτων για την Τοπική Αυτοδιοίκηση και άλλες διατάξεις»).

4. Την υπ' αριθμ. 709/20.1.2005 απόφαση της Γ.Γ.Π.Π. «Ανάθεση αρμοδιοτήτων και ασκήσεως αυτών κατ' εντολή μας».

5. Την υπ' αριθμ. 1010/26.1.2005 απόφαση της Γ.Γ.Π.Π. «Ανάθεση καθηκόντων Προϊσταμένου της Δ/νσης Δασών Νομού Αργολίδας».

6. Τις διατάξεις του άρθρου 24 παρ. 1 και 117 παρ. 3 του Συντάγματος.

7. Τις διατάξεις του ν. 998/1979 «περί προστασίας των δασών κ.λπ».

α) Του αρθρ. 41 παρ. 1, όπως συμπληρώθηκαν με το ν. 3208/2003 β) Του αρθρ. 38 παρ. 1

8. Τις διαταγές του Υπουργείου Γεωργίας.

α) 160417/1180/8.7.1980 και β) 182447/3049/24.9.1980.

9. Την ταυτάριθμη πρόταση της Δ/νσης Δασών Αργολίδας με την οποία προτείνεται η κήρυξη της έκτασης που αναφέρεται στο θέμα ως αναδασωτέας, αποφασίζουμε:

Κηρύσσουμε ως αναδασωτέα με σκοπό την προστασία και την επαναδημιουργία, με φυσική αναγέννηση, της δασικής βλάστησης, που καταστράφηκε λόγω εκχέρσωσης, την δασική έκταση με εμβαδόν $E=1.310,26$ τ.μ., η οποία βρίσκεται στη θέση «ΜΝΗΜΑΤΑ» δ.δ. Ελληνικού του Δήμου Άργους και προσδιορίζεται από τα στοιχεία περιμέτρου (1,2,..., 11,12,1), όπως αυτή απεικονίζεται στο από 20.4.2005 τοπογραφικό διάγραμμα, με κλίμακα 1:1000, το οποίο συνέταξε η δασολόγος Κ. Μπόγρη και συνοδεύει αναπόσπαστα την παρούσα.

Η ανωτέρω περιγραφόμενη έκταση συνορεύει:

Συγκεκριμένα η έκταση συνορεύει:

Α. Βόρεια: με έκταση μη διεπόμενη από τις διατάξεις της δασικής νομοθεσίας.

Β. Νότια: εν μέρει με έκταση μη διεπόμενη από τις διατάξεις της δασικής νομοθεσίας και εν μέρει με έκταση διεπόμενη από τις διατάξεις της δασικής νομοθεσίας

Γ. Ανατολικά: με έκταση διεπόμενη από τις διατάξεις της δασικής νομοθεσίας.

Δ. Δυτικά: με έκταση μη διεπόμενη από τις διατάξεις της δασικής νομοθεσίας.

Η απόφαση αυτή να δημοσιευθεί στην Εφημερίδα της Κυβερνήσεως.


Τρίπολη, 5 Μαΐου 2005

Η Γενική Γραμματέας Περιφέρειας

A. ABOYRH

ΤΟΠΟΓΡΑΦΙΚΟ ΔΙΑΓΡΑΜΜΑ

ΚΗΠΥΞΗΣ ΑΝΑΔΑΣΩΤΕΑΣ ΕΚΤΑΣΗΣ ΕΜΒΑΔΟΥ 1.310.26 Γ.Μ., ΣΤΗ ΘΕΣΗ "ΜΝΗΜΑΤΑ", Δ.Δ. ΕΛΛΗΝΙΚΟΥ, ΤΟΥ ΔΗΜΟΥ ΑΡΓΟΥΣ
ΣΥΝΟΔΕΥΤΕΙ ΤΗΝ ΥΤ ΑΡΙΘΜ. 1955/5-5-2005. ΑΠΟΦΑΣΗ ΚΗΠΥΞΗΣ ΤΗΣ Γ.Γ.Π.Π.

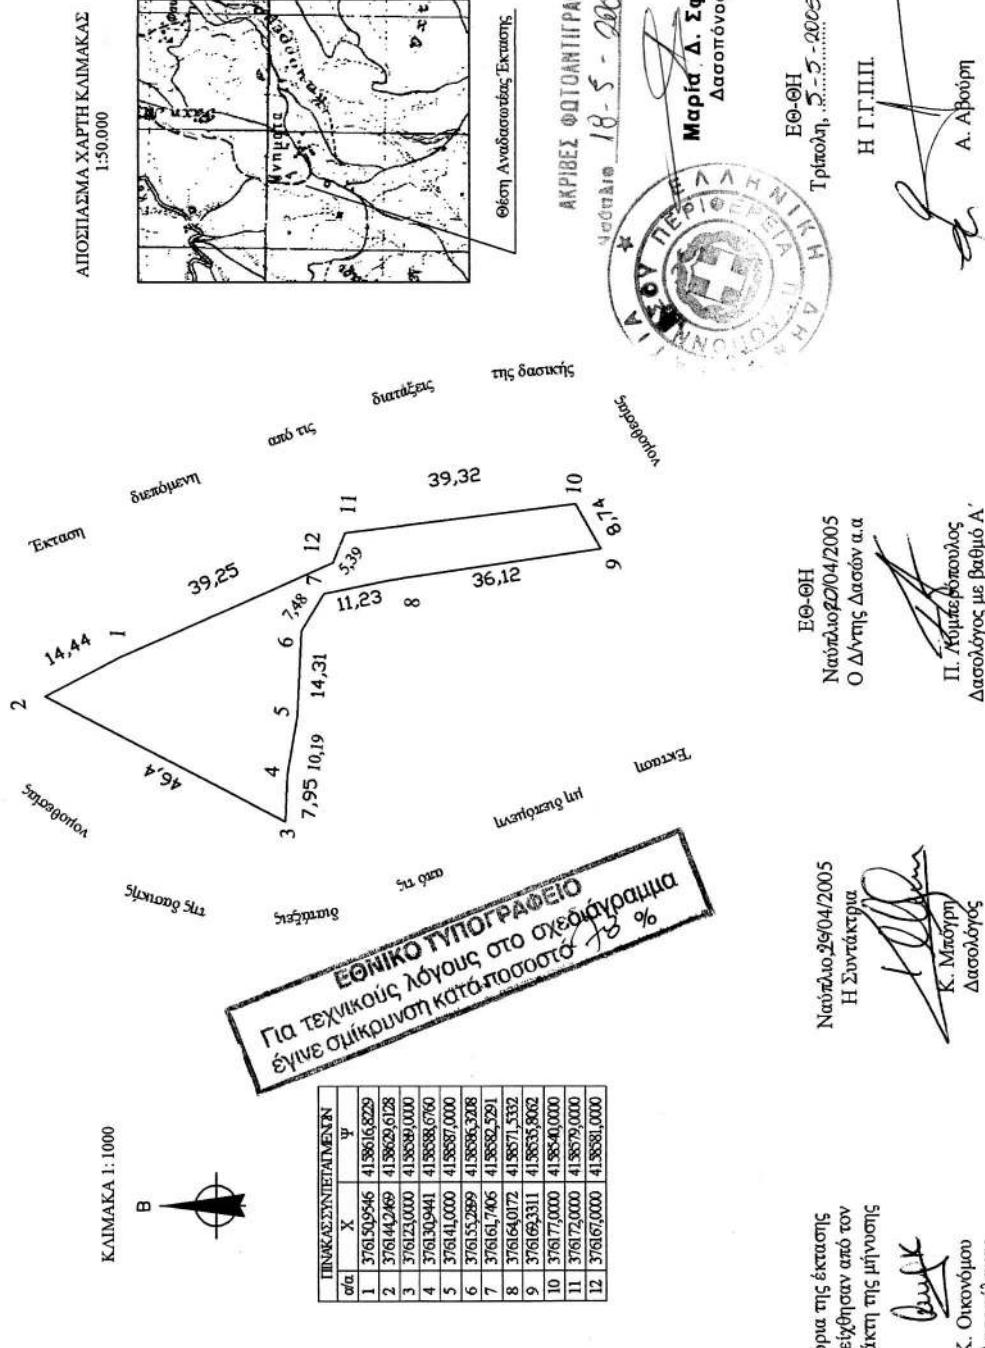

ΕΘΝΙΚΟ ΤΥΠΟΓΡΑΦΕΙΟ**ΕΦΗΜΕΡΙΔΑ ΤΗΣ ΚΥΒΕΡΝΗΣΕΩΣ**

ΚΑΠΟΔΙΣΤΡΙΟΥ 34 * ΑΘΗΝΑ 104 32 * FAX 210 52 21 004
 ΗΛΕΚΤΡΟΝΙΚΗ ΔΙΕΥΘΥΝΣΗ: <http://www.et.gr> – e-mail: webmaster@et.gr

Πληροφορίες Α.Ε. - Ε.Π.Ε. και λοιπών Φ.Ε.Κ.: 210 527 9000

Φωτοαντίγραφα παλαιών ΦΕΚ - ΒΙΒΛΙΟΘΗΚΗ - ΜΑΡΝΗ 8 - Τηλ. (210)8220885 - 8222924

Δωρεάν διάθεση τεύχους Προκηρύξεων ΑΣΕΠ αποκλειστικά από Μάρνη 8 & Περιφερειακά Γραφεία
 Δωρεάν ανάγνωση δημοσιευμάτων τεύχους Α' από την ιστοσελίδα του Εθνικού Τυπογραφείου

ΠΕΡΙΦΕΡΕΙΑΚΑ ΓΡΑΦΕΙΑ ΠΩΛΗΣΗΣ Φ.Ε.Κ.

ΘΕΣΣΑΛΟΝΙΚΗ - Βασ. Ολγας 227	(2310) 423 956	ΛΑΡΙΣΑ - Διοικητήριο	(2410) 597449
ΠΕΙΡΑΙΑΣ - Ευρυπίδου 63	(210) 413 5228	ΚΕΡΚΥΡΑ - Σαμαρά 13	(26610) 89 122
ΠΑΤΡΑ - Κορίνθου 327	(2610) 638 109		(26610) 89 105
	(2610) 638 110	ΗΡΑΚΛΕΙΟ - Πεδιάδος 2	(2810) 300 781
ΙΩΑΝΝΙΝΑ - Διοικητήριο	(26510) 87215	ΛΕΣΒΟΣ - Πλ.Κωνσταντινουπόλεως 1	(22510) 46 654
ΚΟΜΟΤΗΝΗ - Δημοκρατίας 1	(25310) 22 858		(22510) 47 533

ΤΙΜΗ ΠΩΛΗΣΗΣ ΦΥΛΛΩΝ ΕΦΗΜΕΡΙΔΟΣ ΤΗΣ ΚΥΒΕΡΝΗΣΕΩΣ**Σε έντυπη μορφή:**

- Για τα ΦΕΚ από 1 μέχρι 16 σελίδες σε 1 euro, προσαυξανόμενη κατά 0,20 euro για κάθε επιπλέον οκτασέλιδο ή μέρος αυτού.
- Για τα φωτοαντίγραφα ΦΕΚ σε 0,15 euro ανά σελίδα.

Σε μορφή CD:

Τεύχος	Περίοδος	EURO	Τεύχος	Περίοδος	EURO
A'	Επήσιο	150	Αναπτυξιακών Πράξεων	Επήσιο	50
A	3μηνιαίο	40	Ν.Π.Δ.Δ.	Επήσιο	50
A'	Μηνιαίο	15	Παράρτημα	Επήσιο	50
B'	Επήσιο	300	Εμπορικής και Βιομηχανικής Ιδιοκτησίας	Επήσιο	100
B'	3μηνιαίο	80	Ανωτάτου Ειδικού Δικαστηρίου	Επήσιο	5
B'	Μηνιαίο	30	Διακηρύξεων Δημοσίων Συμβάσεων	Επήσιο	200
Γ	Επήσιο	50	Διακηρύξεων Δημοσίων Συμβάσεων	Εβδομαδιαίο	5
Δ'	Επήσιο	220	A.Ε. & Ε.Π.Ε	Μηνιαίο	100
Δ'	3μηνιαίο	60			

• Η τιμή πώλησης μεμονωμένων Φ.Ε.Κ ειδικού ενδιαφέροντος σε μορφή cd-rom και μέχρι 100 σελίδες σε 5 euro προσαυξανόμενη κατά 1 euro ανά 50 σελίδες.

• Η τιμή πώλησης σε μορφή cd-rom δημοσιευμάτων μιας εταιρείας στο τεύχος Α.Ε. και Ε.Π.Ε. σε 5 euro ανά έτος.

ΠΑΡΑΓΓΕΛΙΑ ΚΑΙ ΑΠΟΣΤΟΛΗ Φ.Ε.Κ. : τηλεφωνικά : 210 - 4071010, fax : 210 - 4071010 internet : <http://www.et.gr>.

ΕΤΗΣΙΕΣ ΣΥΝΔΡΟΜΕΣ Φ.Ε.Κ.

Σε έντυπη μορφή		Από το Internet
A' (Νόμοι, Π.Δ., Συμβάσεις κτλ.)	225 €	190 €
B' (Υπουργικές αποφάσεις κτλ.)	320 €	225 €
Γ (Διορισμοί, απολύσεις κτλ. Δημ. Υπαλλήλων)	65 €	ΔΩΡΕΑΝ
Δ' (Απαλλοτριώσεις, πολεοδομία κτλ.)	320 €	160 €
Αναπτυξιακών Πράξεων και Συμβάσεων (Τ.Α.Π.Σ.)	160 €	95 €
N.Π.Δ.Δ. (Διορισμοί κτλ. προσωπικού Ν.Π.Δ.Δ.)	65 €	ΔΩΡΕΑΝ
Παράρτημα (Προκρύξεις θέσεων ΔΕΠ κτλ.)	33 €	ΔΩΡΕΑΝ
Δελτίο Εμπορικής και Βιομήνικής Ιδιοκτησίας (Δ.Ε.Β.Ι.)	65 €	33 €
Ανωτάτου Ειδικού Δικαστηρίου (Α.Ε.Δ.)	10 €	ΔΩΡΕΑΝ
Ανωνύμων Εταιρειών & Ε.Π.Ε.	2.250 €	645 €
Διακηρύξεων Δημοσίων Συμβάσεων (Δ.Δ.Σ.)	225 €	95 €
Πρώτο (Α'), Δευτέρο (Β') και Τέταρτο (Δ')	-	450 €

• Το τεύχος του ΑΣΕΠ (έντυπη μορφή) θα αποστέλλεται σε συνδρομητές με την επιβάρυνση των 70 euro, ποσό το οποίο αφορά ταχυδρομικά έξοδα.

• Για την παροχή δικαιώματος ηλεκτρονικής πρόσβασης σε Φ.Ε.Κ. προηγουμένων ετών και συγκεκριμένα στα τεύχη Α', Β', Δ', Αναπτυξιακών Πράξεων & Συμβάσεων, Δελτίο Εμπορικής και Βιομηχανικής Ιδιοκτησίας και Διακηρύξεων Δημοσίων Συμβάσεων, η τιμή προσαυξάνεται πέραν του ποσού της ετήσιας συνδρομής έτους 2005, κατά 25 euro ανά έτος παλαιότητας και ανά τεύχος Α.Ε. & Ε.Π.Ε., κατά 30 euro.

* Οι συνδρομές του εσωτερικού προπτηρώνονται στις ΔΟΥ (το ποσό συνδρομής καταβάλλεται στον κωδικό αριθμό εσόδων ΚΑΕ 2531 και το ποσό υπέρ ΤΑΠΕΤ (5% του ποσού της συνδρομής) στον κωδικό αριθμό εσόδων ΚΑΕ 3512). Το πρωτότυπο αποδεικτικό είσπραξης (διπλότυπο) θα πρέπει να αποστέλλεται ή να κατατίθεται στην αρμόδια Υπηρεσία του Εθνικού Τυπογραφείου.

* Η πληρωμή του υπέρ ΤΑΠΕΤ ποσοστού που αντιστοιχεί σε συνδρομές, εισπράττεται και από τις ΔΟΥ.

* Οι συνδρομητές του εξωτερικού έχουν τη δυνατότητα λήψης των δημοσιευμάτων μέσω internet, με την καταβολή των αντίστοιχων ποσών συνδρομής και ΤΑΠΕΤ.

* Οι Νομαρχιακές Αυτοδιοικήσεις, οι Δήμοι, οι Κοινότητες ως και οι επιχειρήσεις αυτών πληρώνουν το μισό χρηματικό ποσό της συνδρομής και ολόκληρο το ποσό υπέρ του ΤΑΠΕΤ.

* Η συνδρομή ισχύει για ένα ημερολογιακό έτος. Δεν εγγράφονται συνδρομητές για μικρότερο χρονικό διάστημα.

* Η εγγραφή ή ανανέωση της συνδρομής πραγματοποιείται το αργότερο μέχρι την 31η Δεκεμβρίου κάθε έτους.

* Αντίγραφα διπλοτύπων, ταχυδρομικές επιταγές και χρηματικά γραμμάτια δεν γίνονται δεκτά.

Οι υπηρεσίες εξυπηρέτησης των πολιτών λειτουργούν καθημερινά από 08.00' έως 13.00'