



04006100806050008



# ΕΦΗΜΕΡΙΣ ΤΗΣ ΚΥΒΕΡΝΗΣΕΩΣ

## ΤΗΣ ΕΛΛΗΝΙΚΗΣ ΔΗΜΟΚΡΑΤΙΑΣ

ΤΕΥΧΟΣ ΤΕΤΑΡΤΟ

Αρ. Φύλλου 610

8 Ιουνίου 2005

### ΑΠΟΦΑΣΕΙΣ

Αριθ. 2634 /Φ.αγ. - παρ.

Καθορισμός των ορίων αιγιαλού και της παραλίας στην περιοχή «Μαγκλαβάς» Δήμου Εχιναίων, Ν. Φθιώτιδας.

Ο ΓΕΝΙΚΟΣ ΓΡΑΜΜΑΤΕΑΣ ΠΕΡΙΦΕΡΕΙΑΣ  
ΣΤΕΡΕΑΣ ΕΛΛΑΔΑΣ

Έχοντας υπ' όψιν:

1. Τις διατάξεις του ν. 2971/2001 (ΦΕΚ 285 τ.Α/ 19.12.2001) «Περί αιγιαλού και παραλίας».

2. Τις διατάξεις του ν.δ. 439/1970 «περί συμπληρώσεως των διατάξεων περί αιγιαλού».

3. Τις διατάξεις του ν.3200/1955 «περί διοικητικής αποκέντρωσης», όπως τροποποιήθηκαν και ισχύουν σήμερα με τα ν.δ. 532/1970, β.δ. 704/1970, β.δ. 705/1970, β.δ. 192/1972, π.δ. 71/1984, π.δ. 347/1986, ν.2026/1992 και π.δ. 97/1993.

4. Την διάταξη του άρθρου 46 παρ. 21 του ν.3220/2004 (ΦΕΚ 15.Τ.Α/28.1.2004) δυνάμειτης οποίας από 10.4.2004 αρμοδιότητες του Υπουργού Οικονομίας και Οικονομικών οι οποίες ανήκαν ή είχαν μεταβιβασθεί στους Νομάρχες μέχρι την έναρξη λειτουργίας των Νομαρχιακών Αυτοδιοικήσεων και αφορούν θέματα των Υπηρεσιών του Υπουργείου Οικονομίας και Οικονομικών, που εξαιρέθηκαν από την κατάργηση με τις διατάξεις της παραγράφου 2 του άρθρου 39 του ν.2218/1994, περιέρχονται στον Γενικό Γραμματέα της Περιφέρειας.

5. Την από 7.2.2005 έκθεση της κατά το άρθρο 3 του ν.2971/2001 αρμόδιας Επιτροπής καθορισμού των ορίων αιγιαλού και παραλίας στην θέση «Μαγκλαβάς», Δήμου Εχιναίων, Ν. Φθιώτιδας, με ενδιαφερόμενο τον Κων/νο Κούτλα.

6. Το από Νοεμβρίου 2004 τοπογραφικό υψομετρικό διάγραμμα της παραπάνω περιοχής, που συντάχθηκε σε μία (1) πινακίδα με κλίμακα 1:500 από την Πολιτικό Μηχανικό Άννα Χαλκίδου, το οποίο ελέγχθηκε για την ακρίβεια της αποτύπωσης τις 29.12.2004 από τον Απόστολο Ζάρδα, Πολιτικό Μηχανικό ΤΕ της Τ.Υ.Δ.Κ. Ν. Φθιώτιδας και θεωρήθηκε την ίδια ημερομηνία από τον Βαγγέλη Κακκαβή, Πολ. Μηχανικό Προϊστάμενο της Τ.Υ.Δ.Κ. Ν. Φθιώτιδας, όπως ορίζουν οι διατάξεις του άρθρου 4 παρ. 2 του ν.2971/2001. Στο παραπάνω τοπογραφικό διάγραμμα, καθορίστηκε η οριογραμμή του αιγιαλού με κόκκινη συνεχή πολυγωνική γραμμή, με στοιχεία αι3, 1, 2, 3, 4, 5, 6, 7 της οποίας οι κορυφές εξασφαλίζονται με τις συντεταγμένες τους στο Κρατικό Τριγωνομετρικό Δίκτυο (ΕΓΣΑ 87). Η οριογραμμή της παραλίας καθορίσθηκε για την εξυπηρέτηση των σκοπών του άρθρου 1 παρ. 2 του ν.2971/2001 με κίτρινη συνεχή πολυγωνική γραμμή με στοιχεία πι3, 1', 2', 3', 4', 5', 6', 7', της οποίας οι κορυφές εξασφαλίζονται από την πολυγωνική του αιγιαλού (παράλληλος σε απόσταση 15 μέτρων).

ν.2971/2001 και συνοδεύει την έκθεση της προαναφερόμενης επιτροπής.

7. Το υπ' αριθμ. Φ.544.5/470/05/13.4.2005 έγγραφο του Γενικού Επιτελείου Ναυτικού, Δ/νση Α2/Τμ.Ιε το οποίο συμφωνεί με τα καθορισθέντα από την Επιτροπή όρια αιγιαλού-παραλίας.

8. Το υπ' αριθμ. Φ. 121/743/5.5.2005 έγγραφο της Κτηματικής Υπηρεσίας Ν. Φθιώτιδας

9. Την υπ' αριθμ. 87/11.1.2005 απόφαση Γ.Γ. Περ. Στερ. Ελλάδος «Κατανομή αρμοδιοτήτων στις Οργανικές Μονάδες της Περ. Στερεάς Ελλάδος», αποφασίζει :

Επικυρώνει την από 7.2.2005 έκθεση της κατά το άρθρο 3 του ν. 2971/2001 αρμόδιας Επιτροπής καθορισμού των ορίων αιγιαλού και παραλίας στην θέση «Μαγκλαβάς», Δήμου Εχιναίων, Ν. Φθιώτιδας και το από Νοεμβρίου 2004 τοπογραφικό υψομετρικό διάγραμμα της παραπάνω περιοχής, που συντάχθηκε σε μία (1) πινακίδα με κλίμακα 1:500 από την Πολιτικό Μηχανικό Άννα Χαλκίδου, ελέγχθηκε για την ακρίβεια της αποτύπωσης στις 29.12.2004 από τον Απόστολο Ζάρδα, Πολιτικό Υπομηχανικό ΤΕ της Τ.Υ.Δ.Κ. Ν. Φθιώτιδας και θεωρήθηκε την ίδια ημερομηνία από τον Βαγγέλη Κακκαβή, Πολ. Μηχανικό Προϊστάμενο της Τ.Υ.Δ.Κ. Ν. Φθιώτιδας, όπως ορίζουν οι διατάξεις του άρθρου 4 παρ. 2 του ν.2971/2001. Στο παραπάνω τοπογραφικό διάγραμμα, καθορίστηκε η οριογραμμή του αιγιαλού με κόκκινη συνεχή πολυγωνική γραμμή, με στοιχεία αι3, 1, 2, 3, 4, 5, 6, 7 της οποίας οι κορυφές εξασφαλίζονται με τις συντεταγμένες τους στο Κρατικό Τριγωνομετρικό Δίκτυο (ΕΓΣΑ 87). Η οριογραμμή της παραλίας καθορίσθηκε για την εξυπηρέτηση των σκοπών του άρθρου 1 παρ. 2 του ν.2971/2001 με κίτρινη συνεχή πολυγωνική γραμμή με στοιχεία πι3, 1', 2', 3', 4', 5', 6', 7', της οποίας οι κορυφές εξασφαλίζονται από την πολυγωνική του αιγιαλού (παράλληλος σε απόσταση 15 μέτρων).

Δεν υπάρχει παλαιός αιγιαλός.

Δεν υπάρχουν κτίσματα στην ζώνη παραλίας.

Η απόφαση αυτή μαζί με την έκθεση της Επιτροπής και το τοπογραφικό διάγραμμα να δημοσιευθούν στην Εφημερίδα της Κυβερνήσεως.

Λαμία, 24 Μαΐου 2005

Ο Γενικός Γραμματέας Περιφέρειας  
ΚΩΝΣΤΑΝΤΙΝΟΣ ΕΞΑΡΧΟΣ

**ΕΚΘΕΣΗ ΕΠΙΤΡΟΠΗΣ ΚΑΘΟΡΙΣΜΟΥ ΟΡΙΩΝ  
ΑΙΓΑΙΑΛΟΥ ΚΑΙ ΠΑΡΑΛΙΑΣ  
(ν.2971/2001)**

Για τον καθορισμό των ορίων του αιγιαλού και της παραλίας στην θέση «Μαγκλαβάς Δήμου Εχιναίων Φθιώτιδας με ενδιαφέρομενο τον Κων/νο Κούτλα, όπου πήγαμε σήμερα Δευτέρα, ημέρα 7.2.2005 οι υπογεγραμμένοι :

1. Τσιγκόλης Φώτιος, Εφοριακός ΠΕ/Α Προϊστάμενος Κτηματικής Υπηρεσίας Νομού Φθιώτιδας, Πρόεδρος της Επιτροπής.
2. Στρωματιάς Γεώργιος, Τοπογράφος Μηχανικός της Κτηματικής Υπηρεσίας Νομού Φθιώτιδας.
3. Φτούλης Ιωάννης, Πλωτάρχης Λ.Σ. Λιμενάρχης Υπολιμεναρχείου Στυλίδας.
4. Φούντα Ξανθή, Αρχιτέκτων Μηχανικός, Προϊσταμένη Δ/νσεως Χωροταξίας Περιβάλλοντος Νομαρχιακής Αυτοδιοίκησης Φθιώτιδας.

Το 50 μέλος (Προϊστάμενος κ.λ.π. Δ/νσεως Περιφ. και Χωροταξίας Περιφ. Στερεάς Ελλάδας) καίτοι εκλήθη νομίμως, δεν προσήλθε), που αποτελούμε την Επιτροπή του άρθρου 3 του ν.2971/2001 (ΦΕΚ 285/19.12.2001/τεύχ. Α), όπως αυτή συγκροτήθηκε με την αρ. πρωτ. 85/11.1.2005 απόφαση Γεν. Γραμ. Περιφ. Στερεάς Ελλάδας και συγκλήθηκε με την Φ.121/159/ 1.2.2005 πρόσκληση του Προέδρου της, έχοντας δε υπ' όψιν:

1. Την από 14.12.2004 αίτηση του Κων/νου Κούτλα που ζητείται ο καθορισμός των ορίων του αιγιαλού και παραλίας στην παραπάνω περιοχή.

2. Το από Νοεμβρίου 2004 τοπογραφικό και υψομετρικό διάγραμμα με κλίμακα 1:500 της Πολιτικού Μηχανικού Άννας Χαλκίδου, που ελέγχθηκε την 29.12.2004 για την ακρίβεια της αποτύπωσης από τον Πολιτικό Μηχανικό Τ.Ε Απόστολο Ζάρδα και θεωρήθηκε την 29.12.2004 από τον Διευθυντή Τεχνικών Υπηρεσιών Δήμων και Κοινοτήτων Ν. Φθιώτιδας, Πολιτικό Μηχανικό Βαγγέλη Κακκαβή, όπως ορίζει το άρθρο 4 του ν.2971/2001.

Αφού έλαβε υπ' όψιν τους εγκεκριμένους καθορισμούς εκατέρωθεν της εξεταζόμενης περιοχής, ήτοι ανατολικά τον καθορισμό που επικυρώθηκε με την υπ' αριθμ. 14562/31.3.1969/απόφαση Νομάρχη Φθιώτιδας (ΦΕΚ 79/19.4.1969/Δ και ΦΕΚ 149/A/1969) όπως επίσης και τα Φ. 187.2/540/83/2.12.1983/ΓΕΝ/A2/β και Φ.544.5/156/91/30.9.1991 έγγραφο Υ.Υ/ΠΝ και δυτικά τον καθορισμό που επικυρώθηκε με την υπ' αριθμ. Γ/Φ.121/15747/30.9.1982/ απόφαση Νομ. Φθ/δας (ΦΕΚ 30/3.2.1983/ τεύχ. Δ) και για την ζώνη της παραλίας την Λ 7120/1950/18.10.1983 απόφαση Υπουργού Οικονομικών (ΦΕΚ 697/21.11.1983/ τεύχ. Δ').

Τις διατάξεις του ν.2971/2001(ΦΕΚ 285/19.12.2001/ τεύχος Α) «περί αιγιαλού- παραλίας και άλλες διάταξεις» και ιδιαίτερα το άρθρο 9.

Τα στοιχεία καθορισμού αιγιαλού και παραλίας που προβλέπονται από το άρθρο 9 του ν.2971/2001 και ειδικότερα:

α. Την γεωμορφολογία του εδάφους της εξεταζόμενης περιοχής που αποτελείται από χαλαρά ιζήματα (γαιώδη εδάφη και λίγες πέτρες) που έχουν προκύψει από την αποσάρωση - διάβρωση των μητρικών πετρωμάτων (σε βάθος  $0,70 \div 1,00$  Μ διαπιστώθηκε η ύπαρξη λατυποπαγούς ημιβραχώδους στρώσεως στο πρανές της ακτής που είχε διαβρώσει το κύμα).

Το σύνολο της εξεταζόμενης περιοχής είναι πεδινή, έχει χαμηλά υψόμετρα και καλυπτόταν παλαιότερα από αγρο-

τεμάχια διανομής ΑΧΙΝΟΥ 1933 ΥΠΟΥΡΓΕΙΟΥ ΓΕΩΡΓΙΑΣ που ανήκαν στους κληρονόμους Σκουμπουρδή και η ακτή εμφανίζει φαινόμενα διαβρώσεως (πληγ του ανατολικού άκρου).

Στην εξεταζόμενη περιοχή δεν εκβάλλει χείμαρρος-ποταμός.

Της ακτής συνέχονται εκτάσεις πεδινές με έδαφος γαιώδες.

Η εξεταζόμενη περιοχή είναι εκτός σχεδίου, εκτός οικισμού χωρίς δόμηση και χρήση γεωργική, αλλά δυτικά συνορεύει με τον εγκεκριμένο οικισμό ΠΕΤΕΡΑΔΕΣ του οποίου τα όρια, οι όροι δόμησης κ.λ.π. εγκρίθηκαν με την ΤΠ 734/12.2.1988/ απόφαση ΝΟΜΑΡΧΗ Φθιώτιδας (ΦΕΚ 247/Δ/24.3.1988) και ανατολικά συνορεύει με το πρώην ξενοδοχείο STYLIS BEACH.

β. Στην εξεταζόμενη περιοχή δεν υπάρχουν φυσικοί παράκτιοι πόροι.

γ. Τα πορίσματα από την εκτίμηση των μετεωρολογικών στοιχείων της περιοχής, ήτοι το γεγονός ότι η περιοχή δεν προσβάλλεται από ισχυρούς ανέμους έντασης 8-10 Β γιατί είναι εντός του κλειστού Μαλιακού κόλπου βορειοδυτικά του Στενού Κνημίδας Μαλιακού Κόλπου και απέναντι σε απόσταση 3,5 χλμ είναι το Χιλιομήλι και σε 13 χλμ. περίπου νοτιοανατολικά οι νήσοι Λιχάδες.

δ. Ο πυθμένας καλύπτεται από χαλίκια και σχετικά ήπιες κλίσεις με μικρά βάθη κοντά στην ακτή (τα βάθη από χάρτη της Υ. Υ.Πολ. Ναυτικού). Υπάρχει παλίρροια με επάλαπη περίπου 1,40 μ.

ε. Ο τομέας ανάπτυξης του κυματισμού σε σχέση με το μέτωπο της ακτής είναι μικρός, προς νοτιοανατολικά και νοτιοδυτικά της εξεταζόμενης περιοχής φτάνει τα 15 KM.

στ. Δεν υπάρχουν στην εξεταζόμενη περιοχή τεχνικά έργα ή προσχώσεις που να επιρρεάζουν την οριογραμμή του αιγιαλού, πλην του ανατολικού άκρου όπου υπάρχει προβλήτα χωρίς άδεια κατασκευής, που έχει δημιουργήσει εκτεταμένη προσάμμωση.

ζ. Δεν υπάρχουν ακόμη εγκεκριμένες χωροταξικές κατευθύνσεις και χρήσεις γης που να επιρρεάζουν την παράκτια ζώνη.

η. Δεν υπάρχουν δημόσια κτήματα στην εξεταζόμενη περιοχή.

θ. Δεν έχει ενταχθεί η περιοχή στο Εθν. Κτηματολόγιο.

ι. Η ωντική εξεταζόμενη περιοχή, για τον καθορισμό των οριογραμμών, εμπίπτει σε περιοχή του Εθνικού Καταλόγου NATURA 2000 με κωδικό πρόσβασης GR 2440002, αποφασίζουμε :

1. Καθορίζουμε επί του ανωτέρω τοπογραφικού διαγράμματος:

α) Την οριογραμμή του αιγιαλού με κόκκινη συνεχή πολυγωνική γραμμή με στοιχεία a13,1,2,3,4,5,6,7 της οποίας οι κορυφές εξασφαλίζονται από συντεταγμένες προβολής ΕΓΣΑ 87 σύμφωνα με τον κατωτέρω πίνακα.

β) Την οριογραμμή της παραλίας με κίτρινη συνεχή πολυγωνική γραμμή με στοιχεία a13, 1, 2', 3', 4', 5', 6', 7' της οποίας οι κορυφές εξασφαλίζονται από την πολυγωνική του αιγιαλού (παράλληλος σε απόσταση δέκα πέντε(15) μέτρων).

2. Καθορίζεται ζώνη παραλίας 15 μέτρων παντού για να μπορεί να γίνει παραλιακός δρόμος διπλής κυκλοφορίας με πεζοδρόμια αφού η εξεταζόμενη περιοχή εφάπτεται εγκεκριμένου οικισμού με πλάτος ζώνης παραλίας 15 μέτρων.

3. Δεν υπάρχουν οικοδομές στην ζώνη της παραλίας.


4. Δεν υπάρχει παλαιός αιγιαλός.


## ΠΙΝΑΚΑΣ ΣΥΝΤΕΤΑΓΜΕΝΩΝ ΑΙΓΙΑΛΟΥ

A/a	E(X)	N(Y)
α13	385204,20	4304192,80
1	385230,00	4304187,50
2	385264,50	4304178,60
3	385309,20	4304171,00
4	385344,60	4304159,80
5	385366,80	4304150,70
6	385419,80	4304141,80
7	385504,80	4304121,30

Ο Πρόεδρος  
ΦΩΤΗΣ ΤΣΙΓΚΟΛΗΣ  
Τα μέλη  
(Υπογραφές)



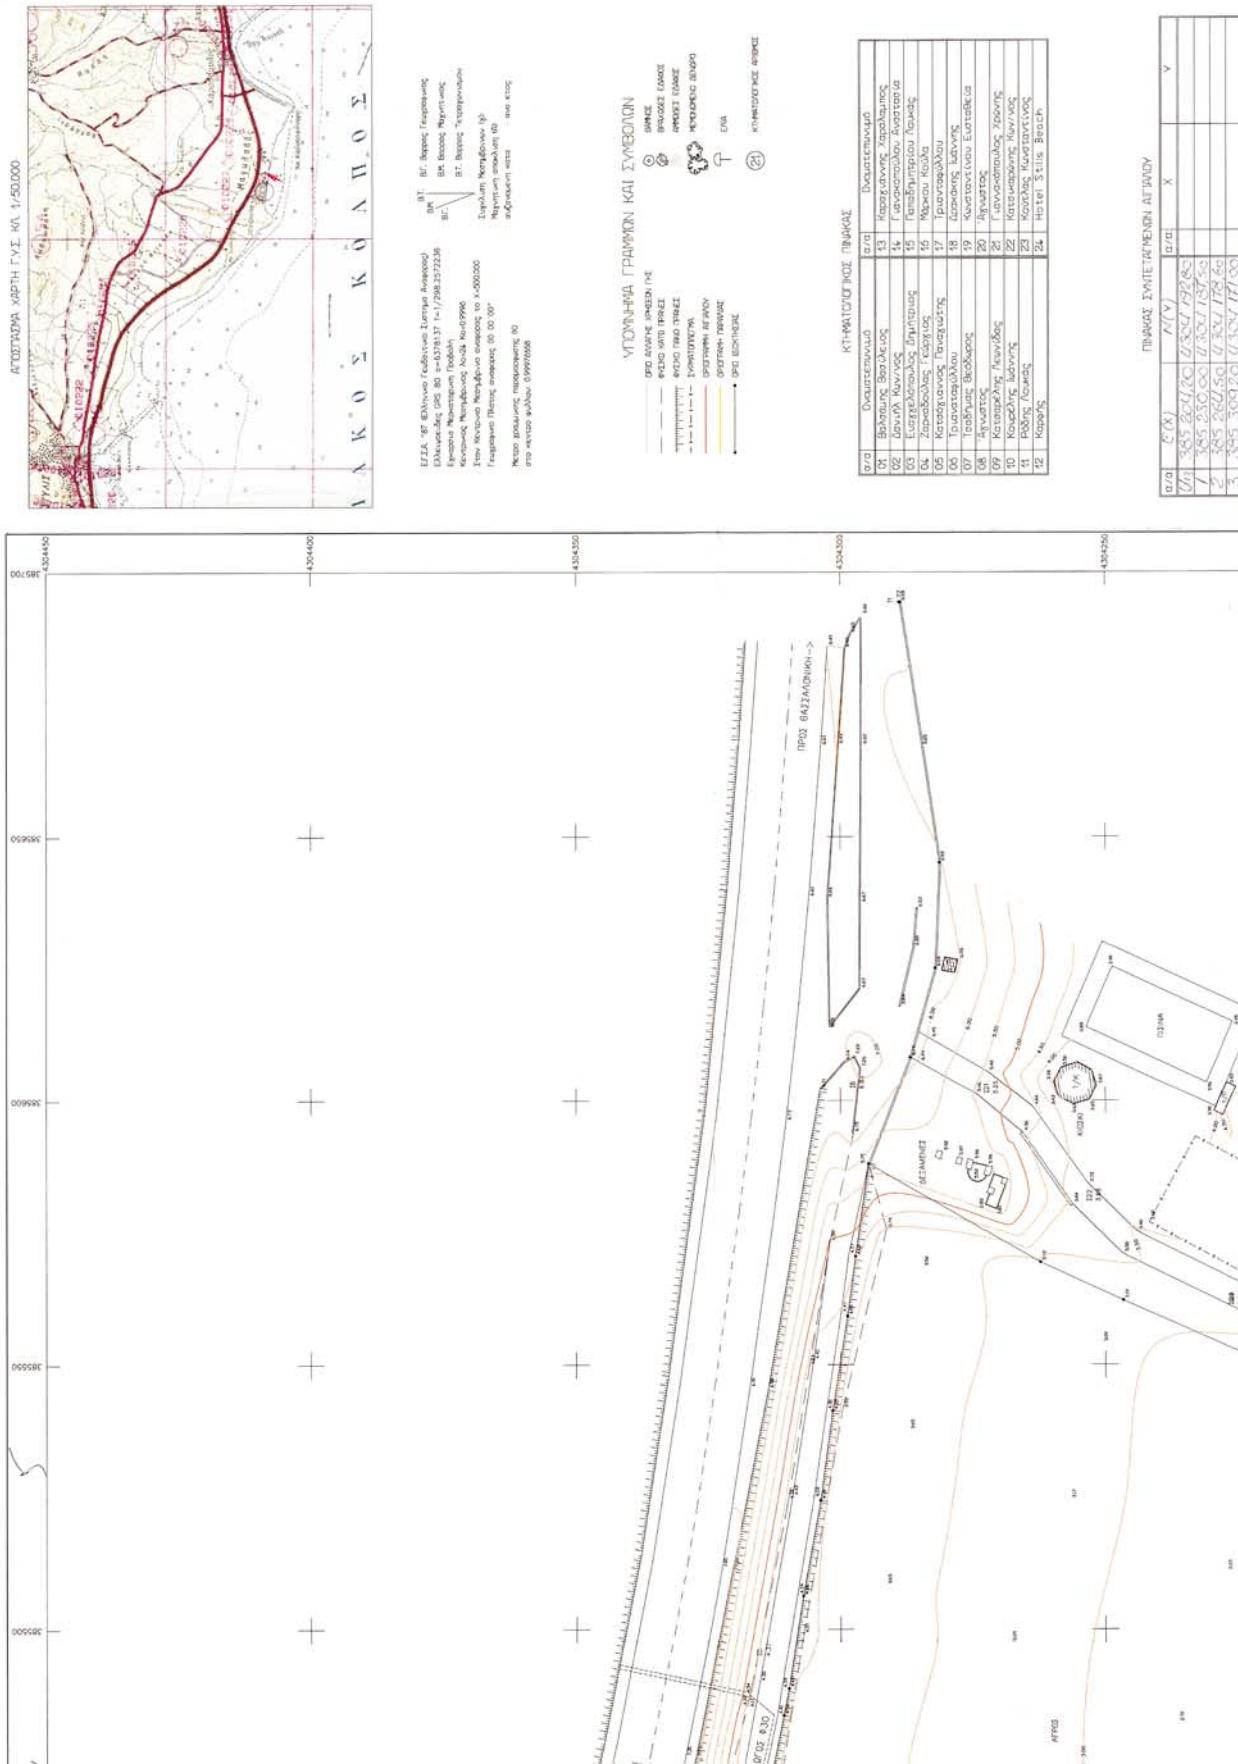

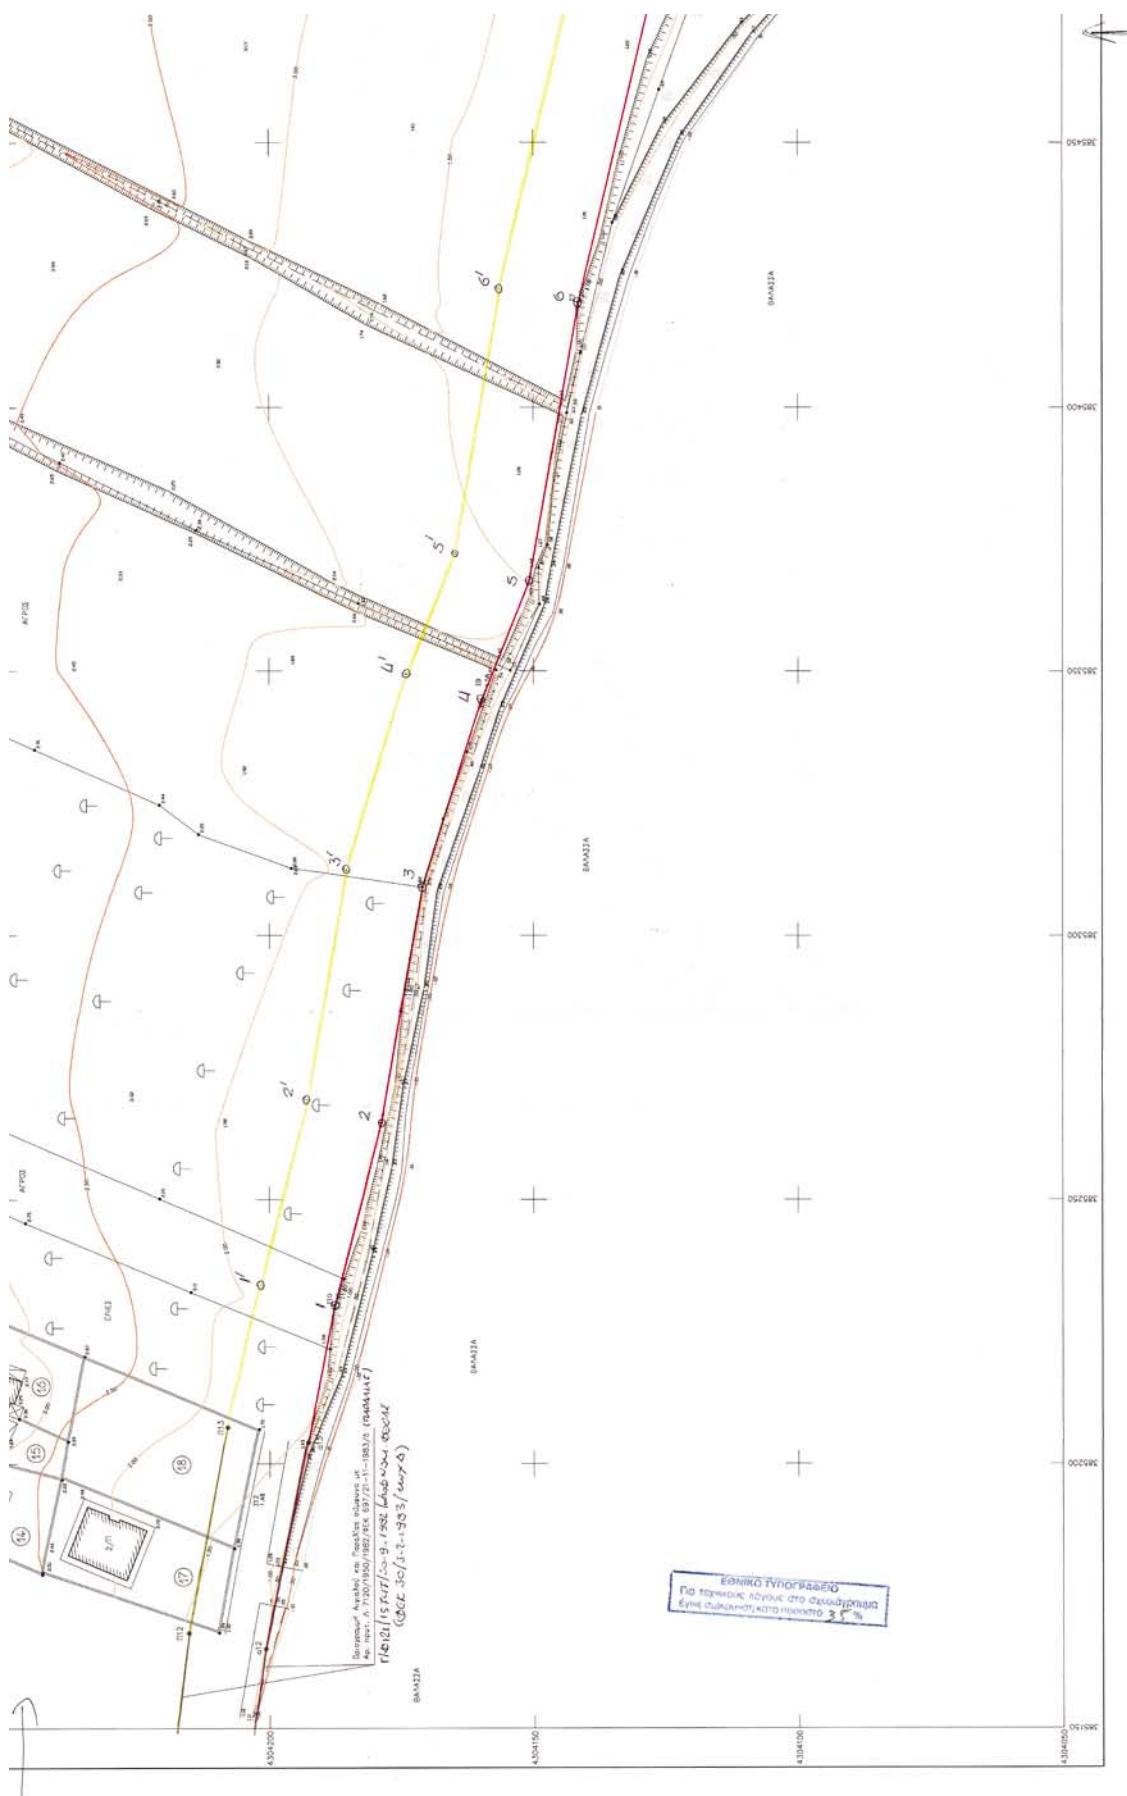

α/α	Σ(Χ)	Σ(Υ)	α/α	Χ	Υ
1	385.200,00	0.300,00			
2	385.230,00	0.300,00			
3	385.260,50	0.300,00			
4	385.290,00	0.300,00			
5	385.320,50	0.300,00			
6	385.350,00	0.300,00			
7	385.380,50	0.300,00			
8	385.410,00	0.300,00			
9	385.440,50	0.300,00			
10	385.470,00	0.300,00			
11	385.500,00	0.300,00			
12	385.530,00	0.300,00			
214	391.600,00	0.300,00			
215	391.630,00	0.300,00			
216	391.660,00	0.300,00			
217	391.690,00	0.300,00			
218	391.720,00	0.300,00			
219	391.750,00	0.300,00			

## ΕΘΝΙΚΟ ΤΥΠΟΓΡΑΦΕΙΟ

## ΕΦΗΜΕΡΙΔΑ ΤΗΣ ΚΥΒΕΡΝΗΣΕΩΣ

ΚΑΠΟΔΙΣΤΡΙΟΥ 34 \* ΑΘΗΝΑ 104 32 \* FAX 210 52 21 004  
 ΗΛΕΚΤΡΟΝΙΚΗ ΔΙΕΥΘΥΝΣΗ: <http://www.et.gr> – e-mail: [webmaster@et.gr](mailto:webmaster@et.gr)

Πληροφορίες Α.Ε. - Ε.Π.Ε. και λοιπών Φ.Ε.Κ.: 210 527 9000

Φωτοαντίγραφα παλαιών ΦΕΚ - ΒΙΒΛΙΟΘΗΚΗ - ΜΑΡΝΗ 8 - Τηλ. (210)8220885 - 8222924

Δωρεάν διάθεση τεύχους Προκηρύξεων ΑΣΕΠ αποκλειστικά από Μάρνη 8 & Περιφερειακά Γραφεία  
 Δωρεάν ανάγνωση δημοσιευμάτων τεύχους Α' από την ιστοσελίδα του Εθνικού Τυπογραφείου

## ΠΕΡΙΦΕΡΕΙΑΚΑ ΓΡΑΦΕΙΑ ΠΩΛΗΣΗΣ Φ.Ε.Κ.

ΘΕΣΣΑΛΟΝΙΚΗ - Βασ. Όλγας 227	(2310) 423 956	ΛΑΡΙΣΑ - Διοικητήριο	(2410) 597449
ΠΕΙΡΑΙΑΣ - Ευριπίδου 63	(210) 413 5228	ΚΕΡΚΥΡΑ - Σαμαρά 13	(26610) 89 122
ΠΑΤΡΑ - Κορίνθου 327	(2610) 638 109		(26610) 89 105
	(2610) 638 110	ΗΡΑΚΛΕΙΟ - Πεδιάδος 2	(2810) 300 781
ΙΩΑΝΝΙΝΑ - Διοικητήριο	(26510) 87215	ΛΕΣΒΟΣ - Πλ.Κωνσταντινουπόλεως 1	(22510) 46 654
ΚΟΜΟΤΗΝΗ - Δημοκρατίας 1	(25310) 22 858		(22510) 47 533

## ΤΙΜΗ ΠΩΛΗΣΗΣ ΦΥΛΛΩΝ ΕΦΗΜΕΡΙΔΟΣ ΤΗΣ ΚΥΒΕΡΝΗΣΕΩΣ

## Σε έντυπη μορφή:

- Για τα ΦΕΚ από 1 μέχρι 16 σελίδες σε 1 euro, προσαυξανόμενη κατά 0,20 euro για κάθε επιπλέον οκτασέλιδο ή μέρος αυτού.
- Για τα φωτοαντίγραφα ΦΕΚ σε 0,15 euro ανά σελίδα.

## Σε μορφή CD:

Τεύχος	Περίοδος	EURO	Τεύχος	Περίοδος	EURO
A'	Ετήσιο	150	Αναπτυξιακών Πράξεων	Ετήσιο	50
A	3μηνιαίο	40	N.Π.Δ.Δ.	Ετήσιο	50
A'	Μηνιαίο	15	Παράρτημα	Ετήσιο	50
B'	Ετήσιο	300	Εμπορικής και Βιομηχανικής Ιδιοκτησίας	Ετήσιο	100
B'	3μηνιαίο	80	Ανωτάτου Ειδικού Δικαστηρίου	Ετήσιο	5
B'	Μηνιαίο	30	Διακηρύξεων Δημοσίων Συμβάσεων	Ετήσιο	200
Γ	Ετήσιο	50	Διακηρύξεων Δημοσίων Συμβάσεων	Εβδομαδιαίο	5
Δ'	Ετήσιο	220	A.E. & E.Π.Ε	Μηνιαίο	100
Δ'	3μηνιαίο	60			

- Η τιμή πώλησης μεμονωμένων Φ.Ε.Κ ειδικού ενδιαφέροντος σε μορφή cd-rom και μέχρι 100 σελίδες σε 5 euro προσαυξανόμενη κατά 1 euro ανά 50 σελίδες.

- Η τιμή πώλησης σε μορφή cd-rom δημοσιευμάτων μιας εταιρείας στο τεύχος Α.Ε. και Ε.Π.Ε. σε 5 euro ανά έτος.

ΠΑΡΑΓΓΕΛΙΑ ΚΑΙ ΑΠΟΣΤΟΛΗ Φ.Ε.Κ.: τηλεφωνικά : 210 - 4071010, fax : 210 - 4071010 internet : <http://www.et.gr>.

## ΕΤΗΣΙΕΣ ΣΥΝΔΡΟΜΕΣ Φ.Ε.Κ.

Σε έντυπη μορφή	Από το Internet
Α' (Νόμοι, Π.Δ., Συμβάσεις κτλ.)	225 € 190 €
Β' (Υπουργικές αποφάσεις κτλ.)	320 € 225 €
Γ' (Διορισμοί, απολύτεις κτλ. Δημ. Υπαλλήλων)	65 € ΔΩΡΕΑΝ
Δ' (Απαλλοτρώσεις, πολεοδομία κτλ.)	320 € 160 €
Αναπτυξιακών Πράξεων και Συμβάσεων (Τ.Α.Π.Σ.)	160 € 95 €
Ν.Π.Δ.Δ. (Διορισμοί κτλ. προσωπικού Ν.Π.Δ.Δ.)	65 € ΔΩΡΕΑΝ
Παράρτημα (Προκηρύξεις θέσεων ΔΕΠ κτλ.)	33 € ΔΩΡΕΑΝ
Δελτίο Εμπορικής και Βιομ/κής Ιδιοκτησίας (Δ.Ε.Β.Ι.)	65 € 33 €
Ανωτάτου Ειδικού Δικαστηρίου (Α.Ε.Δ.)	10 € ΔΩΡΕΑΝ
Ανωνύμων Εταιρειών & Ε.Π.Ε.	2.250 € 645 €
Διακηρύξεων Δημοσίων Συμβάσεων (Δ.Δ.Σ.)	225 € 95 €
Πρώτο (Α'), Δεύτερο (Β') και Τέταρτο (Δ')	- 450 €

- Το τεύχος του ΑΣΕΠ (έντυπη μορφή) θα αποστέλλεται σε συνδρομητές με την επιβάρυνση των 70 euro, ποσό το οποίο αφορά ταχυδρομικά έξοδα.

- Για την παροχή δικαιώματος ηλεκτρονικής πρόσβασης σε Φ.Ε.Κ. προηγουμένων ετών και συγκεκριμένα στα τεύχη Α', Β', Δ', Αναπτυξιακών Πράξεων & Συμβάσεων, Δελτίο Εμπορικής και Βιομηχανικής Ιδιοκτησίας και Διακηρύξεων Δημοσίων Συμβάσεων, η τιμή προσαυξάνεται πέραν του ποσού της επήσιας συνδρομής έτους 2005, κατά 25 euro ανά έτος παλαιότητας και ανά τεύχος, για δε το τεύχος Α.Ε. & Ε.Π.Ε., κατά 30 euro.

\* Οι συνδρομές του εσωτερικού προπτηρώνονται στις ΔΟΥ (το ποσό συνδρομής καταβάλλεται στον κωδικό αριθμό εσόδων ΚΑΕ 2531 και το ποσό υπέρ ΤΑΠΕΤ (5% του ποσού της συνδρομής) στον κωδικό αριθμό εσόδων ΚΑΕ 3512). Το πρωτότυπο αποδεικτικό είσπραξης (διπλότυπο) θα πρέπει να αποστέλλεται ή να κατατίθεται στην αρμόδια Υπηρεσία του Εθνικού Τυπογραφείου.

\* Η πληρωμή του υπέρ ΤΑΠΕΤ ποσοστού που αντιστοιχεί σε συνδρομές, εισπράττεται και από τις ΔΟΥ.

\* Οι συνδρομητές του εξωτερικού έχουν τη δυνατότητα λήψης των δημοσιευμάτων μέσω internet, με την καταβολή των αντίστοιχων ποσών συνδρομής και ΤΑΠΕΤ.

\* Οι Νομαρχιακές Αυτοδιοικήσεις, οι Δήμοι, οι Κοινότητες ως και οι επιχειρήσεις αυτών πληρώνουν το μισό χρηματικό ποσό της συνδρομής και ολόκληρο το ποσό υπέρ του ΤΑΠΕΤ.

\* Η συνδρομή ισχύει για ένα ημερολογιακό έτος. Δεν εγγράφονται συνδρομητές για μικρότερο χρονικό διάστημα.

\* Η εγγραφή ή ανανέωση της συνδρομής πραγματοποιείται το αργότερο μέχρι την 31η Δεκεμβρίου κάθε έτους.

\* Αντίγραφα διπλοτύπων, ταχυδρομικές επιταγές και χρηματικά γραμμάτια δεν γίνονται δεκτά.

Οι υπηρεσίες εξυπηρέτησης των πολιτών λειτουργούν καθημερινά από 08.00' έως 13.00'