



04006110806050008



5663

# ΕΦΗΜΕΡΙΣ ΤΗΣ ΚΥΒΕΡΝΗΣΕΩΣ

## ΤΗΣ ΕΛΛΗΝΙΚΗΣ ΔΗΜΟΚΡΑΤΙΑΣ

ΤΕΥΧΟΣ ΤΕΤΑΡΤΟ

Αρ. Φύλλου 611

8 Ιουνίου 2005

### ΠΕΡΙΕΧΟΜΕΝΑ

#### ΑΠΟΦΑΣΕΙΣ

- Ανάκληση της υπ' αριθμ. 1374/15.6.1999 απόφασής μας «Περί κήρυξης αναδασωτέας εκτάσεως 0,27950 στρ. στη θέση «Μάλλια Κούκια» Δήμου Κερατέας Νομού Αττικής (ΦΕΚ 520/τ.Δ'/9.7.1999). ... 1
- Άρση αναδάσωσης εκτάσεως 0,150 στρεμ. στη Δ.Θ. Λουτρόπυργος περιφέρειας Δήμου Μεγάρων. .... 2
- Μερικός επανακαθορισμός ορίων αιγιαλού και παραλίας στη θέση «Αυλάκι Φραντάτου» Δήμου Ευδήλου Ικαρίας Ν. Σάμου..... 3

#### ΑΠΟΦΑΣΕΙΣ

Αριθ. 1602

(1)

Ανάκληση της υπ' αριθμ. 1374/15.6.1999 απόφασής μας «Περί κήρυξης αναδασωτέας εκτάσεως 0,27950 στρ. στη θέση «Μάλλια Κούκια» Δήμου Κερατέας Νομού Αττικής (ΦΕΚ 520/τ.Δ'/9.7.1999).

#### Ο ΓΕΝΙΚΟΣ ΓΡΑΜΜΑΤΕΑΣ ΠΕΡΙΦΕΡΕΙΑΣ ΑΤΤΙΚΗΣ

Έχοντας υπόψη:

- α) Του άρθρου 117 παρ. 3 του Συντάγματος της Ελλάδος.
- β) Του ν. 3200/1955 «περί διοικητικής αποκεντρώσεως» όπως αυτές τροποποιήθηκαν μεταγενέστερα.
- γ) Του ν. 2503/1997 «Διοίκηση, οργάνωση, στελέχωση της Περιφέρειας κ.λπ.».
- δ) Του ν. 998/1979 «Περί προστασίας των Δασών και των Δασικών εν γένει εκτάσεων της Χώρας» και ειδικότερα:
  - δα) Του άρθρου 41 παρ. 1.
  - δβ) Του άρθρου 38 παρ. 1.
  - δγ) Των άρθρων 43 και 44.
  - ε) Του ν. 3208/2003.
2. Τις εξής διαταγές του Υπουργείου Γεωργίας υπ' αριθμ.:
  - α) 160417/1180/9.7.1980
  - β) 182447/3049/24.9.1980
  - γ) 1099/26.10.2004 Υπουργού Αγρ. Ανάπτυξης και Τροφίμων.
3. Την υπ' αριθμ. 1374/15.6.1999 (ΦΕΚ 520/Δ/9.7.1999) απόφασή μας «Περί κήρυξης αναδασωτέας εκτάσεως» - 0,27950 - στρ. στη θέση «Μάλλια Κούκια» Δήμου Κερατέας Νομού Αττικής.
4. Την υπ' αριθμ. 1728/24.3.2005 πρόταση του Δασαρχείου Λαυρίου συνοδευόμενη από την Δ Υ/15.3.2005 ανα-

φορά της Δασολόγου Αλεξάνδρας Λυκούδη μετά σχεδιαγράμματος, με την οποία ζητείται η ανάκληση της υπ' αριθμ. 1374/15.6.1999 απόφασης κήρυξης αναδασωτέας έκτασης Γενικού Γραμματέα Περιφέρειας, καθώς και την υπ' αριθμ. οικ.2721/12.5.2005 συμπληρωματική πρόταση του ιδίου Δασαρχείου, για το λόγο ότι:

α) Η εμφανιζόμενη στο απόσπασμα χάρτου ΓΥΣ 6478/2 κλιμ. 1:5.000 έκταση που συνοδεύει την προαναφερόμενη Απόφαση κήρυξης Αναδασωτέας (αριθ. 1374/15.6.1999) έχει εσφαλμένα απεικονισθεί σε αυτό (λάθος θέση), ενώ η σωστή θέση της αναδασωτέας έκτασης είναι η στο συνημμένο στην παρούσα απόσπασμα χάρτου ΓΥΣ 6478/2 κλιμ. 1:5.000 εμφανιζόμενη έκταση με στοιχεία οριογραμμής (Α,Β,Γ,Δ,Α).

β) Από την νέα τοποθέτηση της έκτασης στην πινακίδα ΓΥΣ (6478/2) προέκυψε ότι ένα τμήμα της με στοιχεία (1,Γ,2,1) εμβαδού 0,0476 στρ. εμπίπτει εντός των ορίων της υπ' αριθμ. 2337/30.6.1999 Πράξης Χαρακτηρισμού του Δασάρχη Λαυρίου, η οποία τελεσιδίκησε με το υπ' αριθμ. 3886/18.10.1999 έγγραφο της Δ/νσης Δασών Ανατ. Αττικής ως αγροτική της παρ. 6α του αρθ. 3 του ν. 998/1979 και το υπόλοιπο τμήμα της έκτασης με στοιχεία (1,2,Δ,Α,Β,1) εμβαδού 0,2319 στρ. κατόπιν φωτοερμηνείας αεροφωτογραφιών σειράς ετών από το έτος 1937 έως και σήμερα, προκύπτει ότι ήταν ανέκαθεν αγροτική έκταση.


5. Τις γενικές διατάξεις του διοικητικού δικαίου περί ανάκλησης των πράξεων της διοίκησης που έχουν εκδοθεί κατά πλάνη περί τα πραγματικά και νομικά δεδομένα, αποφασίζουμε:

Ανακαλούμε την υπ' αριθμ. 1374/15.6.1999 (ΦΕΚ 520/Δ/9.7.1999) απόφασή μας «Περί κήρυξης αναδασωτέας εκτάσεως» - 0,279 - στρ. στη θέση «Μάλλια Κούκια» Δήμου Κερατέας Νομού Αττικής για τον στο σκεπτικό της παρούσης (παρ. 4) αναφερόμενο λόγο και συγκεκριμένα διότι στο συνοδεύον την απόφαση αυτή διάγραμμα (απόσπασμα χάρτου ΓΥΣ 6478/2 κλιμ. 1:5.000), η εμφανιζόμενη θέση της προς «κήρυξη αναδασωτέας έκτασης είναι εσφαλμένη, και δεν κηρύσσουμε αυτή αναδασωτέα για το λόγο ότι τμήμα της έκτασης κατόπιν φωτοερμηνείας εμφανίζεται αγροτική, το δε υπόλοιπο τμήμα εμπίπτει σε ευρύτερη έκταση που κρίθηκε ως αγροτική με την υπ' αριθμ. 2337/30.6.1999 τελεσιδίκη πράξη χαρακτηρισμού του Δασάρχη Λαυρίου.

Η απόφαση αυτή να δημοσιευθεί στην Εφημερίδα της Κυβερνήσεως.

Αγία Παρασκευή, 23 Μαΐου 2005  
Ο Γενικός Γραμματέας Περιφέρειας  
ΧΑΡΑΛΑΜΠΟΣ ΜΑΝΙΑΤΗΣ

ΑΠΟΣΠΑΣΜΑ ΠΙΝΑΚΙΔΑΣ Γ.Υ.Σ. 6478/2 ΚΛ. 1 : 5000

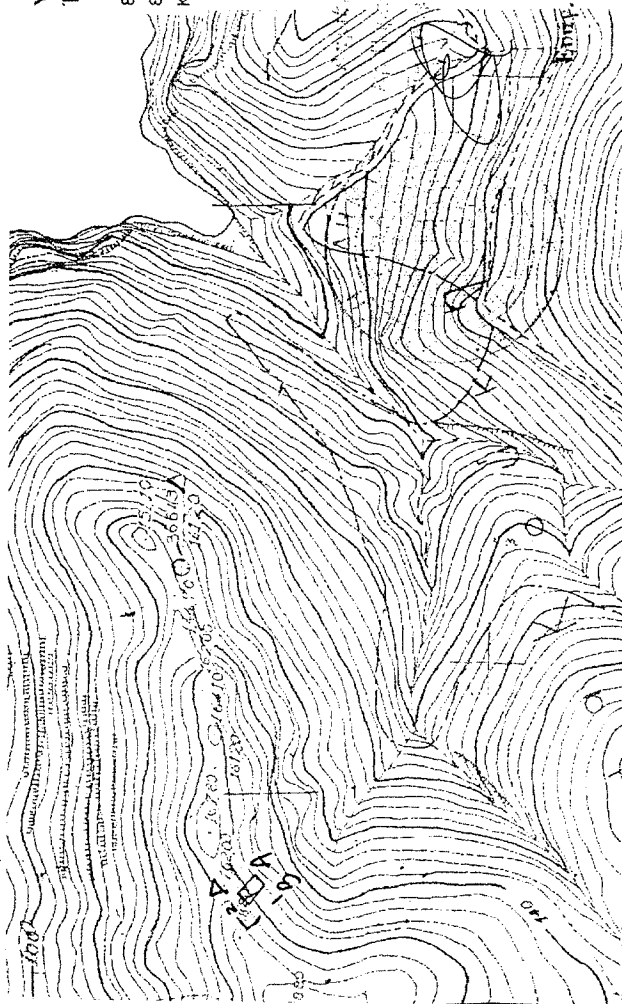

## ΥΠΟΜΝΗΜΑ

Έκταση με στοιχεία (1,2,Δ,Α,Β,1) εμβαδού 231,90 τ.μ. (διαστάσεων τριάντα ενός τετραγωνικών μέτρων και εννήντα εκατοστών του τετραγωνικού) η οποία εμπίπτει εντός της με αριθμ. 1374/15-06-1999 Απόφασης αναδασωτέας κ. Γενικού Γραμματέα Περιφέρειας Αττικής

## ΠΡΟΣΑΡΤΑΤΑΙ

Στην αριθμ. 1682/2005  
Απόφασή μας  
Αγ. Παρασκευή 23.05.05  
Ο Γεν. Γραμματέας  
Περιφέρειας Αττικής

Τ.Σ.Υ

ΧΑΡΑΛΑΜΠΟΣ ΜΑΝΙΑΤΗΣ

Εντ. Τσακωνάκη

Συντάχθηκε με βάση το απόσπασμα πινακίδας Γ.Υ.Σ. 6478/2  
ΚΛ. 1: 5000 που συνοδεύει τη Δ.Υ./15-03-2005 αναφορά -  
Φωτοερμηνεία της Υπηρεσίας μας

ΛΑΥΡΙΟ 9-5-2005

Η συντάκτρια

Ανκα  
Λυκούδη Αλεξάνδρα  
Δασολόγος

ΘΕΩΡΕΙΤΑΙ & ΠΡΟΣΑΡΤΑΤΑΙ  
Στην με αριθμ. 1229/24.3.2005 απόφαση ανάκλησης  
απόφασης κήρυξης αναδασωτέας  
ΛΑΥΡΙΟ 12.05.2005

Ο Διοικητής

Αναστάσιος Καλπαξίδης  
Δασολόγος με βαθμό Α'

ΕΓΓΡΑΦΟ ΥΠΟΤΡΑΦΕΩ  
Για τεχνικούς λόγους στο σχεδιάγραμμα  
έγινε αμείωση στο ποσοστό 0,8 %

Αριθ. 1470

(2)

Άρση αναδάσωσης εκτάσεως 0,150 στρεμ. στη Δ.Θ.  
Λουτρόπυργος περιφέρειας Δήμου Μεγάρων.

Ο ΓΕΝΙΚΟΣ ΓΡΑΜΜΑΤΕΑΣ  
ΠΕΡΙΦΕΡΕΙΑΣ ΑΤΤΙΚΗΣ

Έχοντας υπόψη :

1. Τις διατάξεις του ν. 2503/1997 «Διοίκηση-Οργάνωση-Στελέχωση Περιφέρειας...».
2. Τις διατάξεις του άρθρου 117 παρ. 3 του Συντάγματος της Χώρας.
3. Τις διατάξεις του ν. 998/1979 «περί προστασίας των Δασών κ.λπ. και ειδικότερα των άρθρων 44,45,48 και 58».
4. Τις διαταγές του Υπουργείου Γεωργίας υπ' αριθμ.:  
α) 160417/1180/8.7.1980 και 182447/3049/24.9.1980.
5. Την υπ' αριθμ. 1496/22.1.1979 απόφαση κήρυξης αναδασωτέας εκτάσεως Αν. Νομάρχη Δυτικής Αττικής.
6. Την υπ' αριθμ. 1404/20.5.2005 εισήγηση-πρόταση του Δασαρχείου Μεγάρων για μερική άρση της υπ' αριθμ. 1496/3.11.1979 απόφασης κήρυξης αναδασωτέας εκτάσεως αναπληρωτή Νομάρχη Δυτικής Αττικής με σκοπό την αντικατάσταση του πυλώνα Νο 101 της Δ.Ε.Η. στα πλαίσια των εργασιών αναβάθμισης της Γ.Μ. 150 KV Ελευσίνα-Κόρινθος.
7. Την υπ' αριθμ. 141432/22.2.2005 κοινή υπουργική απόφαση με θέμα «Έγκριση περιβαλλοντικών όρων του

έργου: Αναβάθμιση της υφισταμένης γραμμής μεταφοράς ηλεκτρικής ενέργειας 150 KV Υ/Σ Ελευσίνας-Υ/Σ Κορίνθου».

8. Σχετική εισήγηση της Δ/σης Δασών Δυτικής Αττικής, αποφασίζουμε:


Αίρουμε την αναδάσωση από έκταση εκατό πενήντα χιλιοστών του στρέμματος (0,150 στρ.) ευρύτερης περιοχής που κηρύχθηκε αναδασωτέα με την υπ' αριθμ. 1496α π.ε./22.1.1979 απόφαση κήρυξης αναδασωτέας εκτάσεως Αν. Νομάρχη Δυτικής Αττικής, που βρίσκεται στη Δ.Θ. Λουτρόπυργος, περιφέρειας Δήμου Μεγάρων, όπως απεικονίζεται με στοιχεία Ε,Ζ,Η,Θ,Ε στο απόσπασμα πινακίδας χάρτη κλιμ. 1:5000 (Φ.Χ.6442/5), προκειμένου να εκτελεσθεί η εργασία αντικατάστασης του πυλώνα Νο 101 της Δ.Ε.Η. στα πλαίσια των εργασιών αναβάθμισης της Γ.Μ. 150 KV Ελευσίνα-Κόρινθος.

Κατά τα λοιπά ισχύει η υπ' αριθμ. 1496α π.ε./22.1.1979 απόφαση κήρυξης αναδασωτέας εκτάσεως Αν. Νομάρχη Δυτικής Αττικής.

Η απόφαση αυτή να δημοσιευθεί στην Εφημερίδα της Κυβερνήσεως.

Αιγάλεω, 26 Μαΐου 2005

Ο Γενικός Γραμματέας Περιφέρειας  
ΧΑΡΑΛΑΜΠΟΣ ΜΑΝΙΑΤΗΣ

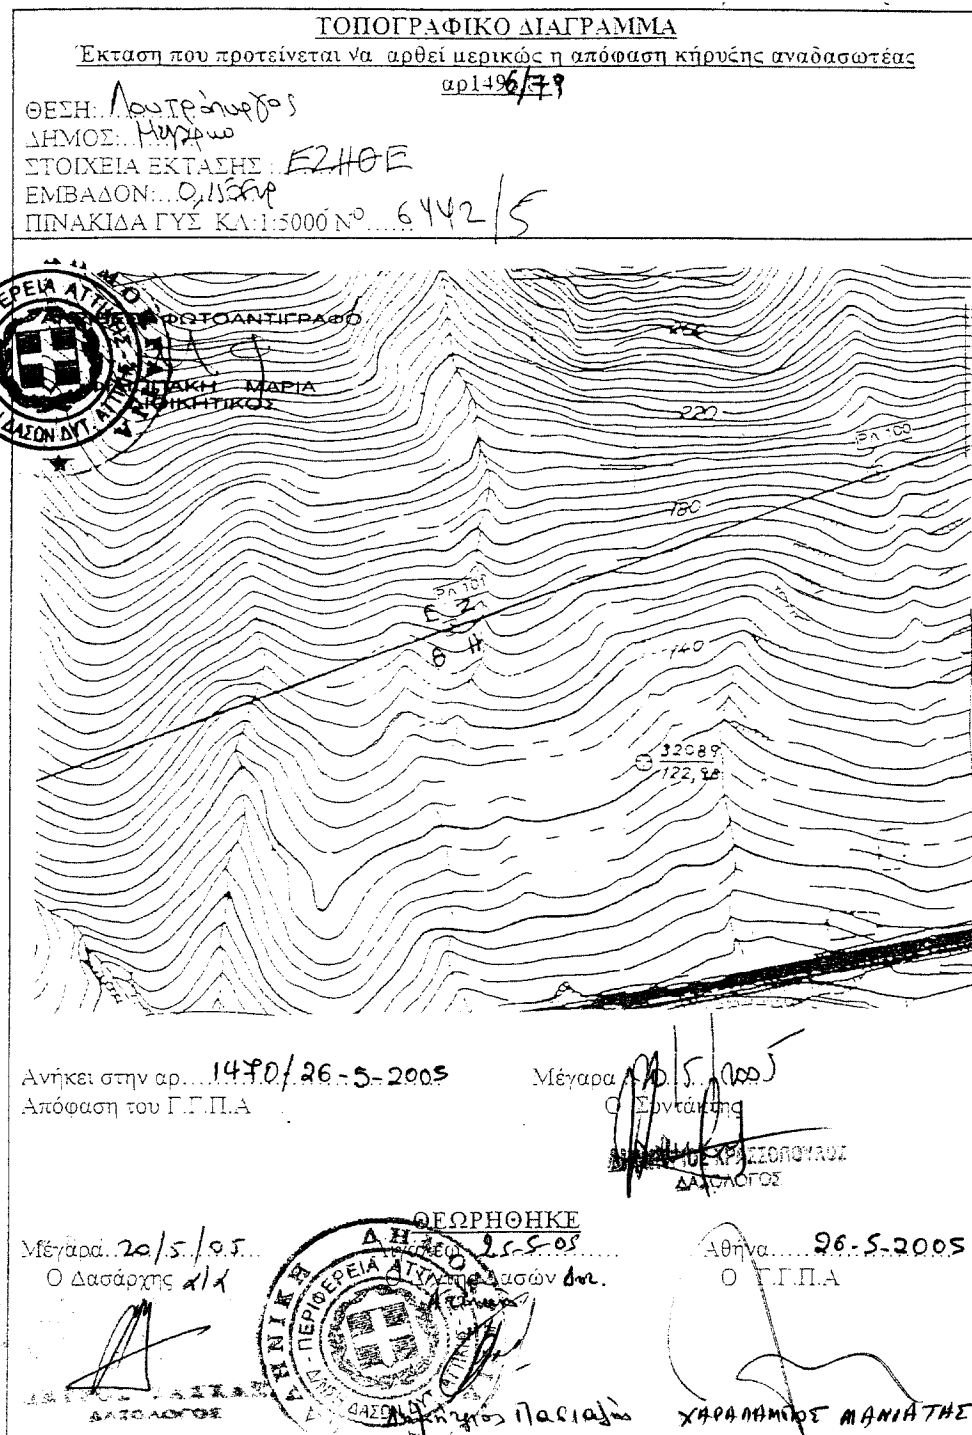

Αριθ. 1393

(3)

Μερικός επανακαθορισμός ορίων αιγιαλού και παραλίας στη θέση «Αυλάκι Φραντάτου» Δήμου Ευδήλου Ικαρίας Ν. Σάμου.

## Ο ΓΕΝΙΚΟΣ ΓΡΑΜΜΑΤΕΑΣ ΠΕΡΙΦΕΡΕΙΑΣ Β. ΑΙΓΑΙΟΥ

Έχοντας υπόψη:

1. Τις διατάξεις του ν.2971/2001 (ΦΕΚ 285/τ.Α'/19.12.2001) «Περί αιγιαλού και παραλίας και άλλες διατάξεις».

2. Τις διατάξεις του ν.δ. 439/1970 «Περί συμπληρώσεως των διατάξεων περί αιγιαλού».

3. Τις διατάξεις του ν. 3200/1955 «Περί διοικητικής αποκέντρωσης» όπως αυτές τροποποιήθηκαν και ισχύουν σήμερα με τα ν.δ. 532/1970, β.δ. 704/1970, β.δ. 705/1970, β.δ. 192/19972, π.δ. 71/1984, π.δ. 347/1986, ν. 2026/1992 και π.δ. 97/1993.

4. Τις διατάξεις του άρθρου 19 παράγρ. 5 του ν. 2344/1995, του άρθρου 52 παρ. 6 του ν. 2218/1994, του άρθρου 4 παρ. 7 του ν. 2240/1994, δυνάμει των οποίων αρμοδιότητες του Υπουργείου Οικονομικών που είχαν μεταβιβασθεί στους Νομάρχες, ανήκουν στον Περιφερειακό Διευθυντή, σε συνδυασμό με αυτές του άρθρου 14 παρ. 2 του ν. 2399/1996 με τις οποίες προβλέπεται η κατάργηση των θέσεων των Περιφερειακών Διευθυντών οι αρμοδιότητες πλέον του οποίου περιήλθαν στο Γενικό Γραμματέα της Περιφέρειας και ασκούνται από τον Αναπληρωτή Περιφερειακό Διευθυντή.

5. Τις διατάξεις του τέταρτου εδαφίου της παρ.2 του άρθρου 1 και της παρ. 6 του ίδιου άρθρου του ν.2503/ 1997 «Διοίκηση, οργάνωση, στελέχωση της Περιφέρειας, ρύθμιση θεμάτων για τη τοπική αυτοδιοίκηση και άλλες διατάξεις» (ΦΕΚ 107/τ.Α'), σύμφωνα με τις οποίες οι Περιφερειακές Υπηρεσίες του Υπουργείου Οικονομικών, που συγκροτούσαν την Περιφερειακή Διοίκηση του Νομού ή Νομαρχίας, δεν υπήχθησαν στην ενιαία οργανική μονάδα της Περιφέρειας, ούτε καταργήθηκαν, αλλά αποτελούν από την 1.9.1997, Υπηρεσίες του Υπουργείου Οικονομικών.

6. Το υπ' αριθμ. 28979/31.7.1997 έγγραφο της Διεύθυνσης Διοίκησης του Υπουργείου Εσωτερικών, Δημόσιας Διοίκησης και Αποκέντρωσης, σύμφωνα με το οποίο οι αρμοδιότητες του Γενικού Γραμματέα της Περιφέρειας σε θέματα Υπηρεσιών του Υπουργείου Οικονομικών, μεταφέρονται από την 1.9.1997 στον Υπουργό Οικονομικών.

7. Την υπ' αριθμ. 1065956/863/Α0006/15.7.2003 (ΦΕΚ 985/τ.Β'/16.7.2003) κοινή απόφαση του Πρωθυπουργού και Υπουργού Οικονομίας και Οικονομικών περί ανάθεσης αρμοδιοτήτων του Υπουργού Οικονομίας και Οικονομικών στους Υφυπουργούς.

8. Την υπ' αριθμ. 1115093/1378/Α0006/17.12.2001 (ΦΕΚ 1720/τ.Β'/21.12.2001) απόφαση του Υφυπουργού Οικονομικών περί μεταβίβασης αρμοδιοτήτων του Υφυπουργού Οικονομικών στο Γενικό Γραμματέα, στους Γενικούς Διευθυντές κλπ. του Υπουργείου Οικονομικών, όπως αυτή τροποποιήθηκε με την υπ' αριθμ. 1041136/468/Α0006/18.5.2002 (ΦΕΚ 63 3/τ.Β'/22.5.2002) Απόφαση του Υφυπουργού Οικονομίας και Οικονομικών.

9. Τις διατάξεις του πρώτου εδαφίου της παρ.21 του άρθρου 46 του ν.3220/2004 (ΦΕΚ 15/τ.Α'/28.1.2004) σύμφωνα με το οποίο από 10.4.2004 αρμοδιότητες του Υπουργού Οικονομίας και Οικονομικών οι οποίες ανήκαν ή είχαν μεταβιβασθεί στους Νομάρχες μέχρι την έναρξη λειτουργίας των Νομαρχιακών Αυτοδιοικήσεων και αφορούν θέ-

ματα των Υπηρεσιών του Υπουργείου Οικονομίας και Οικονομικών, που εξαιρέθηκαν από τη κατάργηση με τις διατάξεις της παρ. 2 του άρθρου 39 του ν.2218/1994, περιέρχονται στο Γενικό Γραμματέα της Περιφέρειας.

10. Την υπ' αριθμ. 1014513/1260/Β00 10/9.4.2002 Απόφαση Υπουργού Οικονομίας και Οικονομικών, όσον αφορά τον πρώτο καθορισμό στη θέση «Αυλάκι Φραντάτου» Δήμου Ευδήλου Ικαρίας Ν. Σάμου, η οποία δημοσιεύθηκε στο ΦΕΚ 516 τ.Δ'/21.6.2002.

11. Την από 12.7.2004 έκθεση της Επιτροπής καθορισμού ορίων αιγιαλού και παραλίας (άρθρο 3 του ν.2971/19.12.2001, ΦΕΚ 285/τ.Α'/19.12.2001) για τον μερικό επανακαθορισμό ορίων αιγιαλού και παραλίας (άρθρο παρ. 9 άρθρου 5 του ν.2971/19.12.2001, ΦΕΚ 285/τ.Α'/19.12.2001) στη θέση «Αυλάκι Φραντάτου» Δήμου Ευδήλου Ικαρίας Ν. Σάμου.

12. Το από 12.7.2004 διάγραμμα το οποίο συντάχθηκε και θεωρήθηκε από την Βεργή Ευφροσύνη, Αγρονόμο Τοπογράφο Μηχανικό της Κτηματικής Υπηρεσίας Σάμου, επί αποσπάσματος του τοπογραφικού διαγράμματος του πρώτου καθορισμού ορίων αιγιαλού και παραλίας στη θέση «Αυλάκι Φραντάτου» Δήμου Ευδήλου Ικαρίας Ν. Σάμου (Απόφαση Υπουργού Οικονομίας και Οικονομικών 1014513/1260/Β0010/9.4.2002, ΦΕΚ 516 τ.Δ'/21.6.2002), το οποίο συντάχθηκε τον Απρίλιο του 1997 από το μηχανικό Χ. Βεϊνόγλου σε μια (1) πινακίδα, σε κλίμακα 1:500 και θεωρήθηκε την 2.10.2001 από τον Ιωάννη Συρίγο, Διευθυντή της Τεχνικής Υπηρεσίας Δήμων και Κοινοτήτων Ν. Σάμου.

13. Το υπ' αριθμ. Φ.544.5/359/05/Αρ.Σχ. 15579/30.3.2005 έγγραφο του Γενικού Επιτελείου Ναυτικού, αποφασίζουμε:

Επικυρώνουμε την από 12.7.2004 έκθεση της κατά το άρθρο 3 ν. 2971/19.12.2001 (ΦΕΚ 285/τ.Α'/9.12.2001) «Περί αιγιαλού και παραλίας & άλλες διατάξεις» αρμόδιας Επιτροπής καθορισμού ορίων αιγιαλού και παραλίας για τον μερικό επανακαθορισμό ορίων αιγιαλού και παραλίας, σύμφωνα με το άρθρο παρ. 9 άρθρου 5 του ν.2971/19.12.2001, ΦΕΚ 285/τ.Α'/19.12.2001, στη θέση «Αυλάκι Φραντάτου» Δήμου Ευδήλου Ικαρίας Ν. Σάμου, καθώς επίσης και το από 12.7.2004 διάγραμμα το οποίο συντάχθηκε και θεωρήθηκε από την Βεργή Ευφροσύνη, Αγρονόμο Τοπογράφο Μηχανικό της Κτηματικής Υπηρεσίας Σάμου, επί αποσπάσματος του τοπογραφικού διαγράμματος του πρώτου καθορισμού ορίων αιγιαλού και παραλίας στη θέση «Αυλάκι Φραντάτου» Δήμου Ευδήλου Ικαρίας Ν. Σάμου (Απόφαση Υπουργού Οικονομίας και Οικονομικών 1014513/1260/Β0010/9.4.2002, ΦΕΚ 516 τ. Δ'/21.6.2002), το οποίο συντάχθηκε τον Απρίλιο του 1997 από το μηχανικό Χ. Βεϊνόγλου σε μια (1) πινακίδα, σε κλίμακα 1/500 και θεωρήθηκε την 2.10.2001 από τον Ιωάννη Συρίγο, Διευθυντή της Τεχνικής Υπηρεσίας Δήμων και Κοινοτήτων Ν. Σάμου.

Στο τοπογραφικό αυτό διάγραμμα επανακαθορίστηκε:

α) Η οριογραμμή της ζώνης αιγιαλού με κόκκινη συνεχή πολυγωνική γραμμή, μεταξύ των Κορυφών Α6 και Α10, προσθέτοντας τις κορυφές Α6α, Α7α, Α8α, Α9α και μετακινώντας τις κορυφές Α7, Α8, Α9 σε διαφορετική θέση,

β) Η οριογραμμή της ζώνης παραλίας με κίτρινη συνεχή πολυγωνική γραμμή μεταξύ των κορυφών Π6 και Π11, προσθέτοντας τις κορυφές Π6α, Π6β, Π7α, Π8α, Π9α και μετακινώντας τις κορυφές Π7, Π8, Π9, Π10 σε διαφορετική θέση.

Αποφαινόμαστε ότι δεν υπάρχει παλαιός αιγιαλός.

Οι κορυφές των ανωτέρω οριογραμμών καθορίζονται με συντεταγμένες του κρατικού δικτύου (σύστημα συντεταγμένων ΕΓΣΑ '87).

Καθορίζεται το πλάτος της ζώνης παραλίας στα δέκα

(10) μέτρα καθότι δεν εξυπηρετούνται οι σκοποί του άρθρου 1 παρ. 2 του ν. 2971/2001.

Εντός ζώνης παραλίας βρίσκονται κτίσματα που δεν εξαιρούνται.

Η παρούσα απόφαση με την έκθεση της επιτροπής και το τοπογραφικό διάγραμμα να δημοσιευθούν στην Εφημερίδα της Κυβερνήσεως.

Μυτιλήνη, 25 Μαΐου 2005

Ο Γενικός Γραμματέας Περιφέρειας  
ΣΕΡΓΙΟΣ - ΣΠΥΡΙΔΩΝ ΤΣΙΦΤΗΣ

ΕΚΘΕΣΗ  
ΕΠΙΤΡΟΠΗΣ ΚΑΘΟΡΙΣΜΟΥ ΤΩΝ ΟΡΙΩΝ ΑΙΓΙΑΛΟΥ  
ΚΑΙ ΠΑΡΑΛΙΑΣ  
(Άρθρο 3 ν. 2971/19.12.2001)

Για το μερικό επανακαθορισμό των ορίων αιγιαλού και παραλίας στη θέση «Αυλάκι Φραντάτου» Δήμου Ευδήλου Ικαρίας Ν. Σάμου.

Στη Σάμο σήμερα 12 Ιουλίου 2004 ημέρα της εβδομάδας Παρασκευή και ώρα 3:00 μ.μ. οι υπογεγραμμένοι :

1. Αλκιβιάδης Φουντεδάκης, Προϊστάμενος της Κτηματικής Υπηρεσίας Ν. Σάμου ως πρόεδρος,
2. Στυλιανός Παρτσάφας, Λιμενάρχης Σάμου ως μέλος,
3. Ευφροσύνη Βεργή, Τοπογράφος Μηχανικός της Κτηματικής Υπηρεσίας ν. Σάμου ως μέλος,
4. Νικόλαος Κουράκης, Προϊστάμενος Πολεοδομίας Ικαρίας ως μέλος,
5. Ο Διευθυντής της Διεύθυνσης Χωροταξίας και Περιβάλλοντος της Γενικής Γραμματείας της Περιφέρειας Β. Αιγαίου ως μέλος, ο οποίος δεν παρευρέθηκε και ο Κων/νος Σερασκέρης, υπάλληλος της Κτηματικής Υπηρεσίας Ν. Σάμου ως γραμματέας της επιτροπής αποτελούντες την επιτροπή καθορισμού ορίων αιγιαλού, παραλίας και παλαιού αιγιαλού, δυνάμει του π.δ. 284/1988 «Οργανισμός του Υπουργείου Οικονομικών» (ΦΕΚ 128 Α'), όπως τροποποιήθηκε και ισχύει και του π.δ. 551/1988 «Οργανισμός Νομαρχιών - Οργάνωση Οικονομικών Υπηρεσιών» (ΦΕΚ 259 Α) και του άρθρου 3 του ν. 2971/19.12.2001 «Αιγιαλός, παραλία και άλλες διατάξεις» (ΦΕΚ 285 Δ'), όπως αυτή ορίστηκε με την υπ' αριθμ. 523/20.3.2002 απόφαση του Προϊσταμένου της Οικονομικής Επιθεώρησης Β. Αιγαίου, έχοντας υπόψη:

1. Τον πρώτο καθορισμό ορίων αιγιαλού και παραλίας στη θέση «Αυλάκι Φραντάτου» Δήμου Ευδήλου Ικαρίας Ν. Σάμου, ο οποίος επικυρώθηκε με την υπ' αριθμ. 1014513/1260/Β0010/9.4.2002 (ΦΕΚ 516 τ.Δ'/21.6.2002) απόφαση Υπουργού Οικονομίας και Οικονομικών.

2. Την από 15.1.2004 αίτηση του Ιωάννη Σιαφάκα με την οποία ζητείται ο μερικός επανακαθορισμός των ορίων αιγιαλού και παραλίας στη θέση «Αυλάκι Φραντάτου» Δήμου Ευδήλου Ικαρίας Ν. Σάμου και συγκεκριμένα έμπροσθεν της ιδιοκτησίας του.

3. Το από 12.7.2004 διάγραμμα το οποίο συντάχθηκε και θεωρήθηκε από την Βεργή Ευφροσύνη, Αγρονόμο Τοπογράφο Μηχανικό της Κτηματικής Υπηρεσίας Σάμου, επί αποσπάσματος του τοπογραφικού διαγράμματος του πρώτου καθορισμού ορίων αιγιαλού και παραλίας στη θέση «Αυλάκι Φραντάτου Δήμου Ευδήλου Ικαρίας Ν. Σάμου» απόφαση Υπουργού Οικονομίας και Οικονομικών 1014513/1260/Β0010/9.4.2002, ΦΕΚ 516 τ.Δ'/21.6.2002), το οποίο συντάχθηκε τον Απρίλιο του 1997 από το μηχανικό

Χ. Βεϊνόγλου σε μια (1) πινακίδα, σε κλίμακα 1/500 και θεωρήθηκε την 2.10.2001 από τον Ιωάννη Συρίγο, Διευθυντή της Τεχνικής Υπηρεσίας Δήμων και Κοινοτήτων Ν. Σάμου.

4. Τις διατάξεις του ν. 2971/2001 «περί αιγιαλού, παραλίας και άλλων διατάξεων» όπως αυτός ισχύει και τον ν. 1337/1983 καθώς και την προς αυτόν σχετική Δικαστηριακή και Διοικητική Νομολογία.

5. Το γεγονός ότι η με την υπ' αριθμ. 1014513/1260/Β0010/9.4.2002 απόφαση Υπουργού Οικονομίας και Οικονομικών καθορισθείσα ζώνη παραλίας, δεν έχει απαλλοτριωθεί.

6. Την σχηματισθείσα αντίληψη, κατόπιν της από 9.7.2004 επιτόπιου μετάβασης των μελών της Επιτροπής, περί του πλάτους της βρεχόμενης ζώνης της ξηράς και λοιπών συναφών στοιχείων, όπως αναφέρονται στο άρθρο 9 του ν. 2971/2001, ήτοι:

- Η μορφολογία του τμήματος της ακτής έμπροσθεν της ιδιοκτησίας του Ιωάννη Σιαφάκα στο οποίο ζητείται ο μερικός επανακαθορισμός ορίων αιγιαλού και παραλίας, δεν έχει παρουσιάσει αλλαγές από το έτος 1997 έως σήμερα.

- Κατά τον πρώτο καθορισμό ορίων αιγιαλού και παραλίας στη αναφερόμενη θέση και συγκεκριμένα μεταξύ Α6 και Α10, η γραμμή αιγιαλού ορίστηκε σε υψόμετρο που κυμαίνεται από 5,10 έως 15,00 μ. με αφετηρία τη μέση στάθμη της θάλασσας και σε απόσταση από την ακτογραμμή που κυμαίνεται από 11,50 μ. έως 71,00 μ. Συγκεκριμένα, στο τμήμα της ακτής από Α6 έως Α8, στο οποίο η οριογραμμή αιγιαλού καθορίστηκε σε υψόμετρο από 12,10 έως 15,00 μ. και σε απόσταση από ακτογραμμή από 20,00 έως 31,00 μ. και στο τμήμα της ακτής από Α9 έως Α10 στο οποίο η οριογραμμή αιγιαλού καθορίστηκε σε υψόμετρο από 5,10 έως 7,40 μ. και σε απόσταση από ακτογραμμή από 11,50 έως 28,00 μ., το έδαφος αποτελείται από βραχώδεις πρηνές με έντονη κλίση, ενώ στο τμήμα της ακτής από Α8 έως Α9 στο οποίο η οριογραμμή αιγιαλού καθορίστηκε σε υψόμετρο από 7,40 έως 15,00 μ. και σε απόσταση από ακτογραμμή από 28,00 έως 71,00 μ., το έδαφος αποτελείται από βραχώδεις πρηνές με ομαλή κλίση.

- Στο εν λόγω τμήμα της ακτής, εντός ζώνης αιγιαλού και συγκεκριμένα μεταξύ Α8 και Α9, σύμφωνα με το πρώτο καθορισμό, σε υψόμετρο που κυμαίνεται από 5,50 μ. έως 8,50 μ., εντοπίστηκε παλαιό ερειπωμένο κτίσμα.

- Μεταξύ Α7 και Α10, σύμφωνα με το πρώτο καθορισμό, σε υψόμετρο που κυμαίνεται από 5,00 μ. έως 10,50 μ., έχουν περιληφθεί εκτάσεις οι οποίες διαθέτουν αυτοφυή δενδρώδη και ποώδη βλάστηση η οποία δεν θα ήταν δυνατόν να ευδοκιμήσει σε αλμυρό περιβάλλον (υπέδαφος και βρεχόμενη από θάλασσα επιφάνεια εδάφους).

- Παρά το γεγονός ότι η περιοχή έχει βόρειο μέτωπο προς τη θάλασσα και οι κυματισμοί που προκαλούνται από τους βόρειους ανέμους κατά τη χειμερινή κυρίως περίοδο έχουν μεγάλο ύψος, η ζώνη της ξηράς που βρέχεται από τις μέγιστες και συνήθεις αναβάσεις των κυμάτων δεν υπερβαίνει το πλάτος των 30,00 μέτρων στα σημεία όπου η ακτή παρουσιάζει απότομη κλίση των πρηνών (Α6 έως Α8 και Α9 έως Α10 - κορυφές πρώτου καθορισμού) και το πλάτος των 53,00 μέτρων στα σημεία όπου η ακτή παρουσιάζει ομαλή κλίση των πρηνών (Α8 έως Α9 - κορυφές πρώτου καθορισμού).

- Τη μορφολογία του πυθμένα της θάλασσας, ο οποίος είναι εν μέρει βραχώδης και εν μέρει αμμοχαλικώδης. Οι

κλίσεις του πυθμένα πλησίον της βραχώδους ακτής είναι μέτριες έως μεγάλες, ενώ στη συνέχεια είναι κατά πολύ μικρότερες, ιδιαίτερα στα σημεία όπου ο πυθμένας δεν είναι βραχώδης. Αποτέλεσμα του ανάγλυφου του πυθμένα, είναι τα μέτρια έως και μικρά θαλάσσια βάθη, ιδιαίτερα στα σημεία όπου σχηματίζονται μικροί κόλποι.

- Την ύπαρξη πλήθους υφάλων στα βραχώδη τμήματα του πυθμένα.

- Την μη ύπαρξη τεχνικών έργων στο τμήμα της ακτής προς επανακαθορισμό.

- Το γεγονός ότι δεν εντοπίστηκαν παράκτιοι φυσικοί πόροι.

- Τη μη ύπαρξη δημοσίων κτημάτων.

- Τη μη ύπαρξη ευπαθών οικοσυστημάτων και προστατευόμενων περιοχών.

- Το γεγονός ότι δεν υφίσταται Κτηματολόγιο, αποφασίζουμε:

1. Το μερικό επανακαθορισμό επί του ανωτέρω τοπογραφικού διαγράμματος :

α) Της οριογραμμής της ζώνης αιγιαλού με κόκκινη συνεχή πολυγωνική γραμμή, μεταξύ των κορυφών Α6 και Α10, προσθέτοντας τις κορυφές Α6α, Α7α, Α8α, Α9α και μετακινώντας τις κορυφές Α7, Α8, Α9 σε διαφορετική θέση,

β) Της οριογραμμής της ζώνης παραλίας με κίτρινη συνεχή πολυγωνική γραμμή μεταξύ των κορυφών Π6 και Π11, προσθέτοντας τις κορυφές Π6α, Π6β, Π7α, Π8α, Π9α και μετακινώντας τις κορυφές Π7, Π8, Π9, Π10 σε διαφορετική θέση.

2. Το πλάτος της ζώνης παραλίας ορίζεται στα δέκα (10) μέτρα καθότι δεν εξυπηρετούνται οι σκοποί του άρθρου 1 παρ. 2 του ν. 2971/2001.

3. Εντός ζώνης παραλίας βρίσκονται κτίσματα που δεν εξαιρούνται.

| ΣΥΝΤΕΤΑΓΜΕΝΕΣ<br>ΟΠΩΣ ΕΠΑΝΑΚΑΘΟΡΙΖΟΝΤΑΙ |           |            | ΚΟΡΥΦΩΝ | ΟΡΙΟΓΡΑΜΜΩΝ | ΑΙΓΙΑΛΟΥ  | ΚΑΙ        | ΠΑΡΑΛΙΑΣ |
|-----------------------------------------|-----------|------------|---------|-------------|-----------|------------|----------|
| ΑΙΓΙΑΛΟΣ                                |           |            |         |             | ΠΑΡΑΛΙΑ   |            |          |
| Α/Α                                     | Χ         | Υ          |         | Α/Α         | Χ         | Υ          |          |
| Α6α                                     | 688508,86 | 4167237,97 |         | Π6α         | 688527,57 | 4167229,87 |          |
| Α7                                      | 688497,95 | 4167247,67 |         | Π6β         | 688505,50 | 4167227,56 |          |
| Α7α                                     | 688490,08 | 4167262,40 |         | Π7          | 688489,97 | 4167241,39 |          |
| Α8                                      | 688477,44 | 4167269,35 |         | Π7α         | 688482,66 | 4167255,07 |          |
| Α8α                                     | 688467,18 | 4167271,70 |         | Π8          | 688473,84 | 4167259,91 |          |
| Α9                                      | 688456,56 | 4167271,24 |         | Π8α         | 688466,26 | 4167261,65 |          |
| Α9α                                     | 688446,33 | 4167276,22 |         | Π9          | 688454,46 | 4167261,14 |          |
|                                         |           |            |         | Π9α         | 688440,65 | 4167267,86 |          |
|                                         |           |            |         | Π10         | 688427,16 | 4167280,21 |          |

Η Επιτροπή

Ο Πρόεδρος  
ΑΛΚΙΒΙΑΔΗΣ ΦΟΥΝΤΕΔΑΚΗΣ

Τα Μέλη  
ΣΤΥΛΙΑΝΟΣ ΠΑΡΤΣΑΦΑΣ  
ΕΥΦΡΟΣΥΝΗ ΒΕΡΓΗ  
ΝΙΚΟΛΑΟΣ Ι. ΚΟΥΡΑΚΗΣ



