04006401406050008

ΕΦΗΜΕΡΙΣ ΤΗΣ ΚΥΒΕΡΝΗΣΕΩΣ

ΤΗΣ ΕΛΛΗΝΙΚΗΣ ΔΗΜΟΚΡΑΤΙΑΣ

ΤΕΥΧΟΣ ΤΕΤΑΡΤΟ **Αρ. Φύλλου 640**

14 Ιουνίου 2005

ΠΕΡΙΕΧΟΜΕΝΑ

ΑΠΟΦΑΣΕΙΣ

Ανάκληση της με αριθ. 1937/3.5.1993 απόφασης του Δασάρχη Αιγίου κήρυξης έκτασης ως αναδασωτέας στην θέση «Κοκκινιές» τέως Κοινότητας Αμπέλου..... 1

Τροποποίηση του εγκεκριμένου ρυμοτομικού σχεδίου πόλης στην περιοχή Μασταμπά επί της οδού Βάρνης μεταξύ των οδών Κονδυλάκη και Λεωφ. Ανδρέα Παπανδρέου (πρώην Ακαδημίας) Δήμου Ηρακλείου Ν. Ηρακλείου..... 2

ΑΠΟΦΑΣΕΙΣ

Αριθ. 553 (1)

Ανάκληση της με αριθ. 1937/3.5.1993 απόφασης του Δασάρχη Αιγίου κήρυξης έκτασης ως αναδασωτέας στην θέση «Κοκκινιές» τέως Κοινότητας Αμπέλου.

Ο ΓΕΝΙΚΟΣ ΓΡΑΜΜΑΤΕΑΣ ΠΕΡΙΦΕΡΕΙΑΣ
ΔΥΤΙΚΗΣ ΕΛΛΑΔΑΣ

Έχοντας υπόψη:

1. Τα άρθρα 38 και 41 του ν. 998/1979 «Περί προστασίας των δασών κ.λπ. της Χώρας».

2. Το άρθρο 21 παρ. 2 του ν. 3208/2003 «Προστασία των δασικών οικοσυστημάτων, κατάρτιση δασολογίου, ρύθμιση εμπραγμάτων δικαιωμάτων επί δασών και δασικών εν γένει εκτάσεων και άλλες διατάξεις».

3. Τις διατάξεις του ν. 2503/1997 «Διοίκηση, οργάνωση, στελέχωση της Περιφέρειας, ρύθμιση θεμάτων για την τοπική αυτοδιοίκηση και άλλες διατάξεις».

4. Την υπ' αριθμ. 186/30.6.1998 απόφαση Γ.Γ.Π.Δ.Ε. «Άσκηση αρμοδιοτήτων Γενικού Γραμματέα Περιφέρειας Δυτ. Ελλάδας επί θεμάτων ΔΑΣΙΚΩΝ και μεταβίβαση του δικαιώματος υπογραφής στους Προϊσταμένους Υπηρεσιακών Μονάδων της Περιφέρειας».

5. Την υπ' αριθμ. 1937/3.5.1993 απόφαση του Δασάρχη Αιγίου με την οποία κηρύχθηκε ως αναδασωτέα, δασική έκταση εμβαδού 0.601 στρεμ. στην θέση «Κοκκινιές» τέως Κοινότητας Αμπέλου, λόγω καταστροφής της δασικής βλάστησης από παράνομη εκχέρσωση.

6. Την υπ' αριθμ. 74/12.1.2005 πρόταση του Δασαρχείου Αιγίου για ανάκληση της ανωτέρω απόφασης που χαρακτηρίστηκε τελεσίδικα ως υπ δασική με την υπ' αριθμ. 36/2004 απόφαση της Β΄θμιας Επιτροπής Επίλυσης Δασικών Αμφισβητήσεων Εφετείου Πατρών.

7. Τη θετική εισήγηση της Δ/νσης Δασών Ν. Αχαΐας και της Δ/νσης Δασών Π.Δ.Ε., αποφασίζουμε:

Ανακαλούμε την αριθ. 1937/3.5.1993 απόφαση του Δασάρχη Αιγίου με την οποία κηρύχθηκε ως αναδασωτέα έκταση εμβαδού 0,601 στρεμ. στην θέση «Κοκκινιές» τέως Κοινότητας Αμπέλου, όπως εμφανίζεται στο τοπογραφικό διάγραμμα κλίμακας 1:500 με τα στοιχεία Α, Β, Γ, Δ, Ε, Ζ, Η, Θ, Α που θεωρήθηκε από τον Δασάρχη Αιγίου με ημερομηνία 12.1.2005 και αποτελεί αναπόσπαστο μέρος της απόφασης αυτής, για τον λόγο ότι η υπόψη έκταση χαρακτηρίστηκε τελεσίδικα ως υπ δασική με την υπ' αριθμ. 36/2004 απόφαση της Β΄θμιας Επιτροπής Επίλυσης Δασικών Αμφισβητήσεων Εφετείου Πατρών.

Από τις διατάξεις της απόφασης αυτής δεν προκαλείται δαπάνη σε βάρος του κρατικού προϋπολογισμού.

Η απόφαση αυτή να δημοσιευθεί στην Εφημερίδα της Κυβερνήσεως.

Πάτρα, 21 Φεβρουαρίου 2005

Με εντολή Γενικού Γραμματέα Περιφέρειας
Ο Γενικός Διευθυντής κ.α.α.
Η Διευθύντρια Διοίκησης
ΧΛΟΗ ΚΑΤΣΟΥΔΑ

ΑΠΟΣΜΑΣΜΑ ΧΑΡΤΗ ΚΛΙΜΑΚΑΣ 1 : 20.000

Θέση έκτασης που ιδρυτείναι με να αρδεί το αναδασωτέο

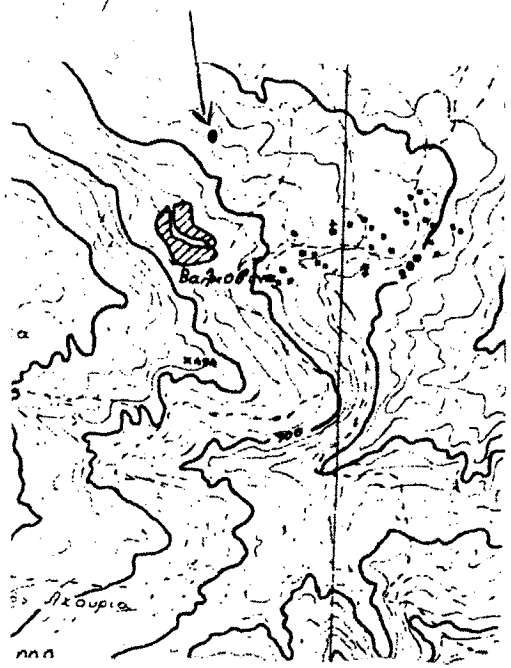

ΕΘΝΙΚΟ ΤΥΠΟΓΡΑΦΕΙΟ
Για τεχνικούς λόγους στο σχέδιο υπάρχουν κάποιες διακοπές %

Ανήκει στην υπ' αριθ. 553/2005 απόφαση Περιφέρειας Δυτικής Ελλάδας

ΤΟΠΟΓΡΑΦΙΚΟ ΔΙΑΓΡΑΜΜΑ ΜΕ ΚΛΙΜΑΚΑ 1 : 500

-Εκτός για την οποία ιδρυτείναι με να αρδεί το αναδασωτέο

στην θέση Κουμιλιές Δημοτικού Διαμερίσματος Δημόρας

Δήμου Δημόρας, η οποία έχει μεταβεί αναδασωτέα με την υπ' αριθμ. 1937/3-5-1993 απόφαση του Νομάρχη Αιτωλίας.

Στοιχεία έκτασης: Α-Β-Γ-Δ-Ε-Ζ-Η-Θ-Α

Εμβαδόν έκτασης: 601,51 τ.μ.

Αίγιο 12-1-2005

Η Συντάκτης

Θεώνη Καρόγιαννη

Δασολόγος με Α' βαθμό

ΘΕΩΡΗΘΗΚΕ

Αίγιο 12-1-2005

Ο Δασάρχης Αιγίου

Παν/της Γυφτόπουλος

Δασολόγος με βαθμό Α΄ΝΕΥ

Πάτρα 21-2-2005

Ε.Π.Π.

Ο Γενικός Διευθυντής Περιφέρειας Δ.Ε.

α.α

ΧΛΟΗ ΚΑΤΣΟΥΔΑ

Δ/ντρια Διάταξης

Αριθ. 891 (2)

Τροποποίηση του εγκεκριμένου ρυμοτομικού σχεδίου πόλης στην περιοχή Μασταμπά επί της οδού Βάρνης μεταξύ των οδών Κονδυλάκη και Λεωφ. Ανδρέα Παπανδρέου (πρώην Ακαδημίας) Δήμου Ηρακλείου Ν. Ηρακλείου.

Ο ΝΟΜΑΡΧΗΣ ΗΡΑΚΛΕΙΟΥ

Έχοντας υπόψη:

1. Τις διατάξεις του από 17.7.1923 π.δ/τος «Περί σχεδίων πόλεων κ.λπ. (ΦΕΚ 228/Α/1923), όπως τροποποιήθηκε και ισχύει σήμερα.

2. Το ν. 1337/1983(ΦΕΚ 33/Α/1983), όπως τροποποιήθηκε και ισχύει σήμερα.

3. Τις διατάξεις του ισχύοντος ΓΟΚ.

4. Το Φ.Ε.Κ. 128/Α/23.8.1958 με το οποίο εγκρίθηκε το σχέδιο πόλης της περιοχής.

5. Το άρθρο 10 άσκηση αρμοδιοτήτων πολ. Σχεδιασμού του ν. 3044/2002 ΦΕΚ 197/Α/2002.

6. Το υπ' αριθμ. 745/28.1.2005 έγγραφο του Δ. Ηρακλείου, με το οποίο μας διαβιβάζει τα απαιτούμενα για την τροποποίηση δικαιολογητικά.

7. Τις υπ' αριθμ. 1711/1988 και 7859/1991 αιτήσεις της Φανής Κουτσουμπού, με τις οποίες ζητά την τροποποίηση.

8. Την υπ' αριθμ. 447/10.9.2001 Απόφαση του Δημ. Συμβουλίου Δήμου Ηρακλείου, με την οποία γνωμοδοτεί θετικά για την προτεινόμενη τροποποίηση.

9. Την υπ' αριθμ. 5312/15.7.2002 υποβληθείσα ένσταση κατά της προτεινόμενης τροποποίησης.

10. Την υπ' αριθμ. 4517/17.6.2002 Ανακοίνωση ανάρτησης της τροποποίησης στο Δήμο Ηρακλείου.

11. Το υπ' αριθμ. 4862/28.6.2002 πρωτόκολλο ανάρτησης.

12. Τα αποκόμματα των εφημερίδων ΜΕΣΟΓΕΙΟΣ και ΠΑΤΡΙΣ της 20 και 21.6.2002

13. Τα αποδεικτικά επίδοσης στους εμπλεκόμενους ιδιοκτήτες.

14. Την υπ' αριθμ. 909/2003 απόφαση του Δημ. Συμβουλίου, με την οποία εξέτασε την υποβληθείσα ένσταση και την έκανε εν μέρει δεκτή.

15. Την υπ' αριθμ. 3641/15.4.2005 θετική εισήγηση της Υπηρεσίας.

16. Τη θετική γνωμοδότηση του Σ.Χ.Ο.Π. της Ν.Α. Ηράκλειο (4ο πρακτικό/21.4.2005).

17. Το γεγονός ότι από τις διατάξεις της παρούσας Απόφασης δεν προκαλείται δαπάνη σε βάρος του Κρατικού Προϋπολογισμού ούτε του προϋπολογισμού του οικείου Ο.Τ.Α.

18. Την υπ' αριθμ. 4174/25.2.2005 Απόφαση Νομάρχη Ηρακλείου που αφορά στη μεταβίβαση εξουσίας υπογραφής αποφάσεων, εγγράφων κ.λπ. στους Αντινομάρχες, στο Γενικό Γραμματέα, στο Γενικό Διευθυντή της 2ης Γενικής Διεύθυνσης κ.λπ., αποφασίζουμε:

Την έγκριση της τροποποίησης του εγκεκριμένου ρυμοτομικού σχεδίου πόλης στην περιοχή Μασταμπά επί της οδού Βάρνης μεταξύ των οδών Κονδυλάκη και Λεωφ. Ανδρέα Παπανδρέου (πρώην Ακαδημίας) Δήμου Ηρακλείου Ν. Ηρακλείου και συγκεκριμένα τη μείωση του πλάτους της πρασιάς από 4 σε 3 μέτρα μόνο στο ένα Ο.Τ. επί της οδού Βάρνης, όπου βρίσκεται η ιδιοκτησία της ενδιαφερόμενης, όπως φαίνεται στο συνημμένο τοπογραφικό διάγραμμα της Αρχιτέκτονος μηχανικού Φανής Κουτσουμπού, το οποίο έχει θεωρηθεί από το Δ/ντή της Υπηρεσίας μας για τους εξής λόγους:

Η Δ/νση Πολεοδομικών Λειτουργιών του Δήμου Ηρακλείου εκ παραδρομής χορήγησε βεβαίωση υψομέτρου, βεβαίωση αρτιότητας, προέλεγχο του διαγράμματος κάλυψης της οικοδομής καθώς και την υπ' αριθμ. 370/1986 οικοδομική άδεια δορόφου οικοδομής με υπόγειο στο όνομα Ιωάννου Παπαδάκη και Φανής Κουτσουμπού-Παπαδάκη με πλάτος προκηπίου 3 μέτρα αντί των 4 μ. που προβλέπεται στο ρυμοτομικό σχέδιο.

Βάσει αυτής ανεγέρθηκε 2όροφη οικοδομή, τμήμα της οποίας εμπίπτει μέσα στο προκήπιο και με την παρούσα τροποποίηση αίρεται η μη νομιμότητα της οικοδομής, η οποία οφείλετο σε σφάλμα της διοίκησης.

Η ισχύς της παρούσας αρχίζει από τη δημοσίευση στο ΦΕΚ.

Κατά της παρούσας απόφασης επιτρέπεται σύμφωνα με την παρ. 12 του άρθρου 18 ν. 2218/1994 (ΦΕΚ 90/Α/1994) η άσκηση προσφυγής ενώπιον του Γεν. Γραμματέα Περιφέρειας μόνο για παράβαση Νόμου μέσα σε ανατρεπτική προθεσμία τριάντα (30) ημερών από τη Λήψη της παρούσας.

Η απόφαση αυτή να δημοσιευθεί στην Εφημερίδα της Κυβερνήσεως.

Ηράκλειο, 18 Μαΐου 2005

Ο Νομάρχης κ.α.α.
Ο Αντινομάρχης
ΕΜΜΑΝΟΥΗΛ ΣΚΑΡΒΕΛΑΚΗΣ

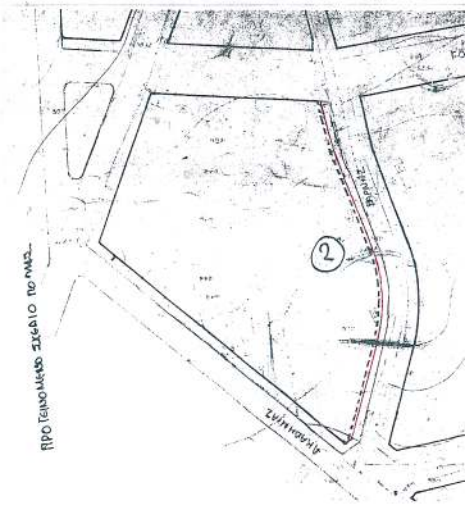

ΕΘΝΙΚΟ ΤΥΠΟΓΡΑΦΕΙΟ
Το παρόν αποτελεί μέρος του Φ.Ε.Κ.
στις σελίδες 5926-5928

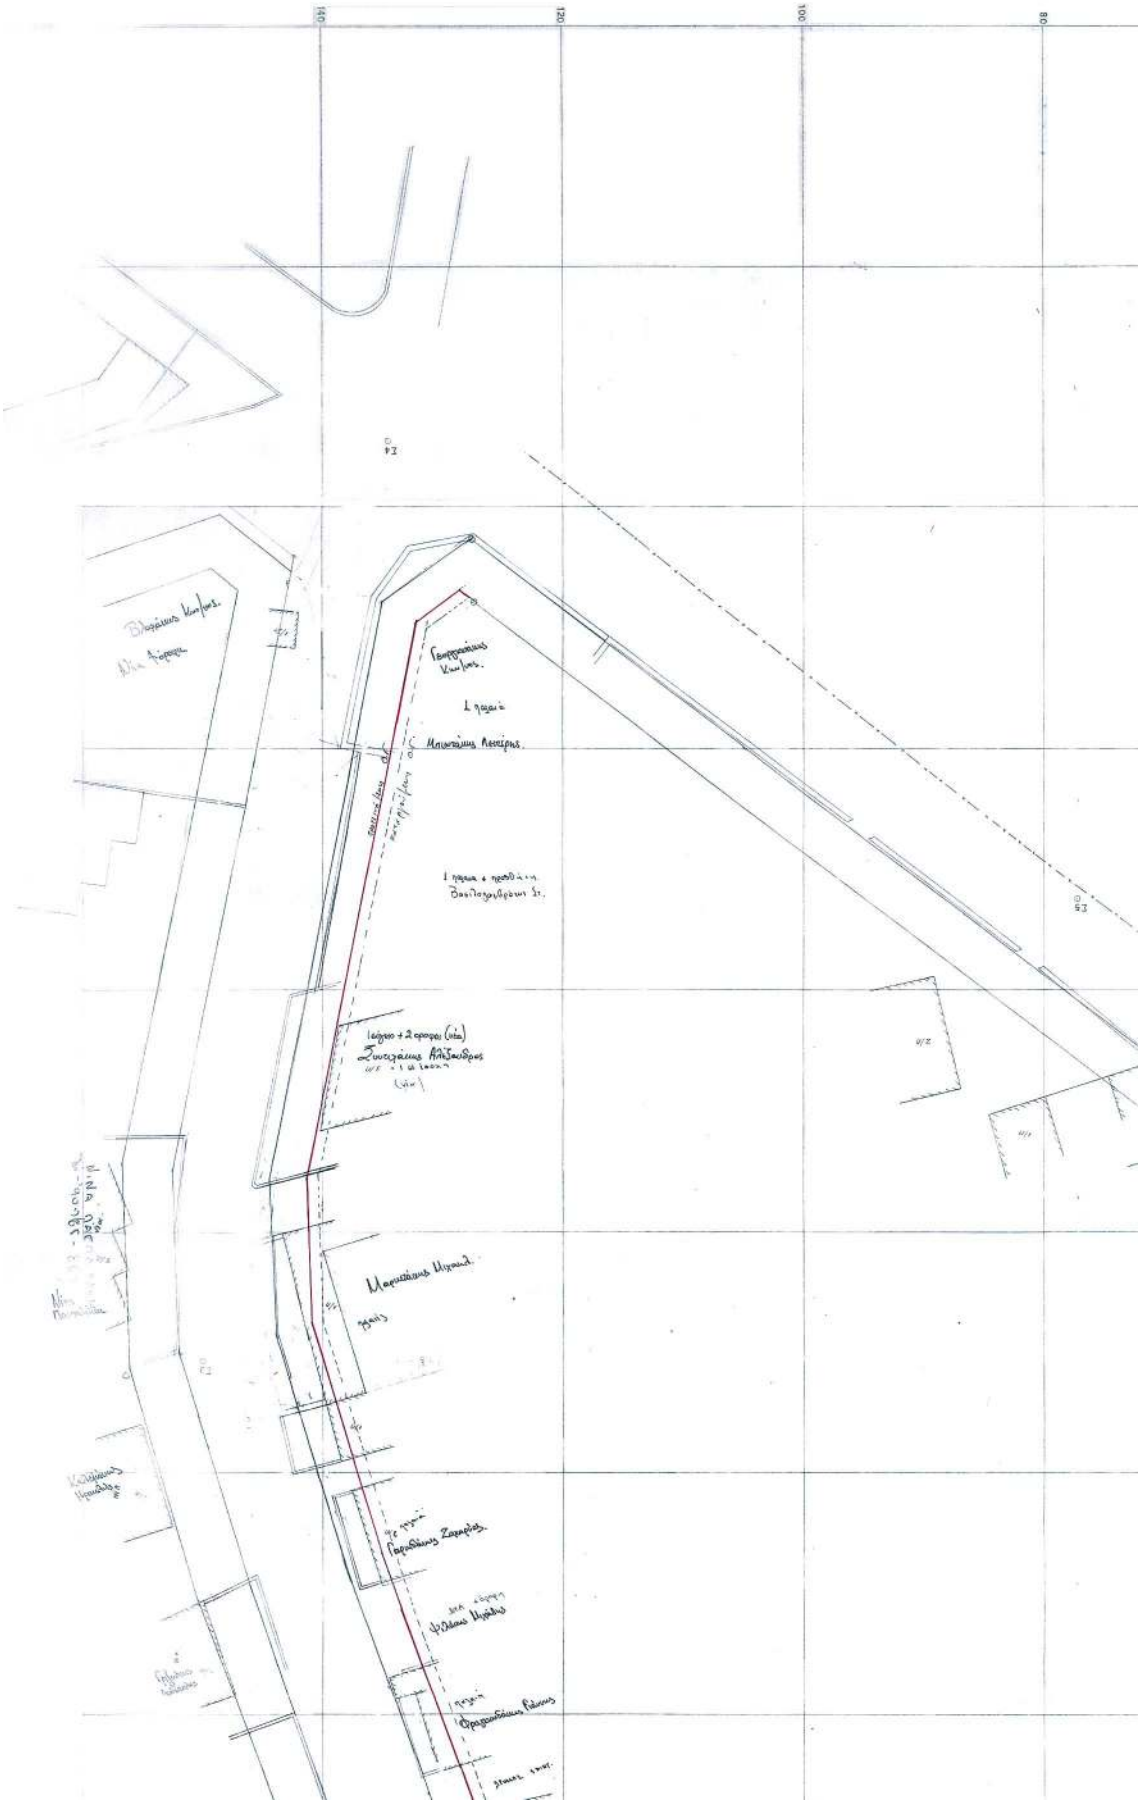
140
120
100
80

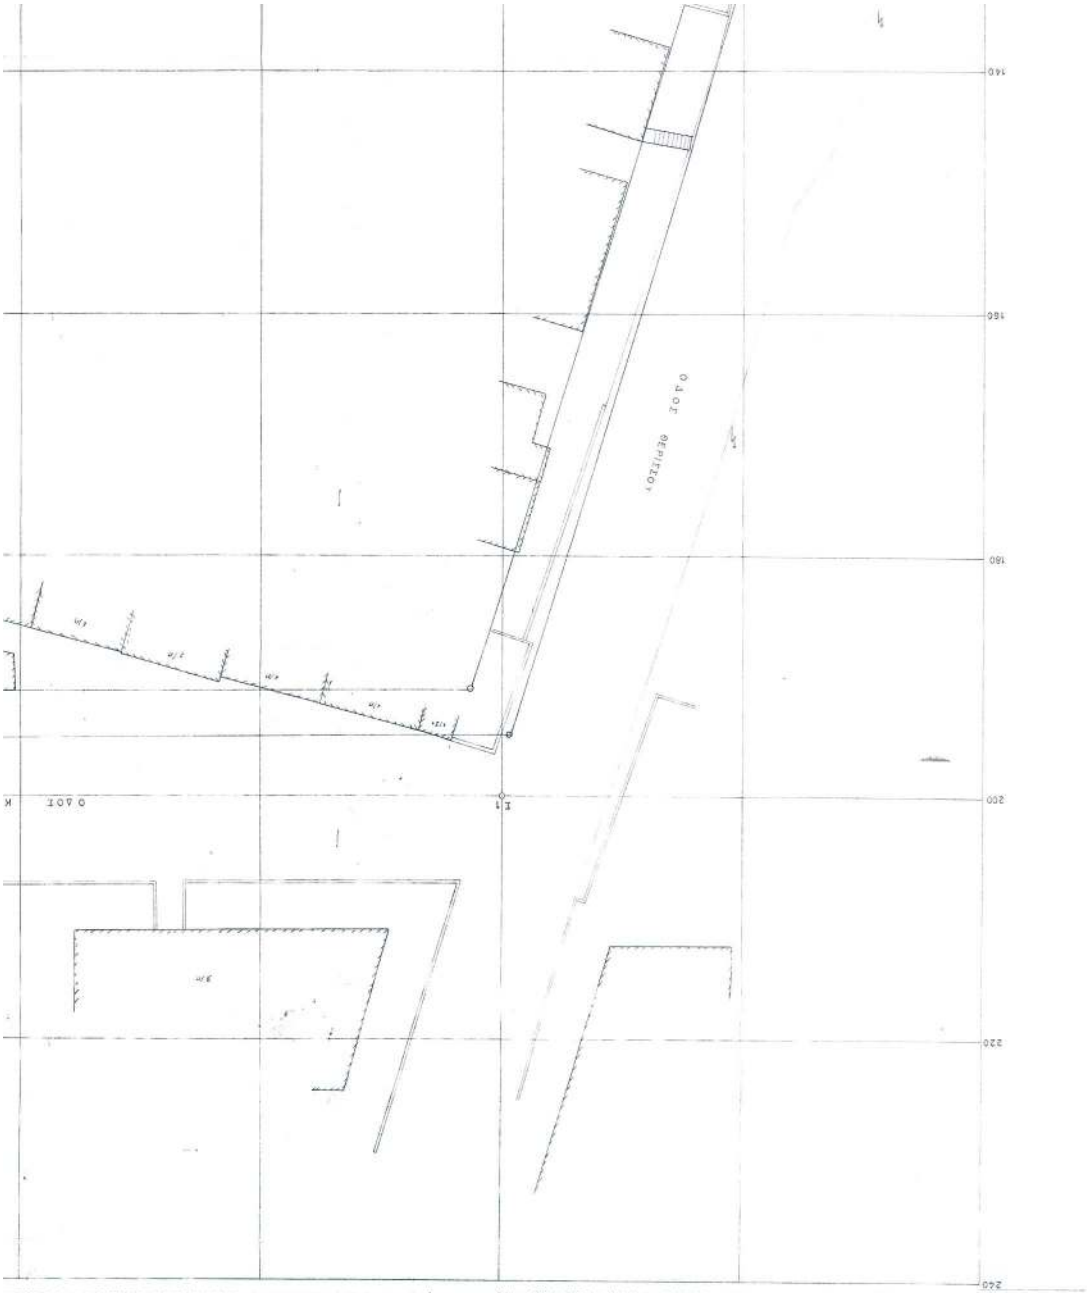
160
160
180
200
220
240
Ο.Τ.Ο ΘΕΡΙΣΤΟΥ
Ο.Τ.Ο
Ι1

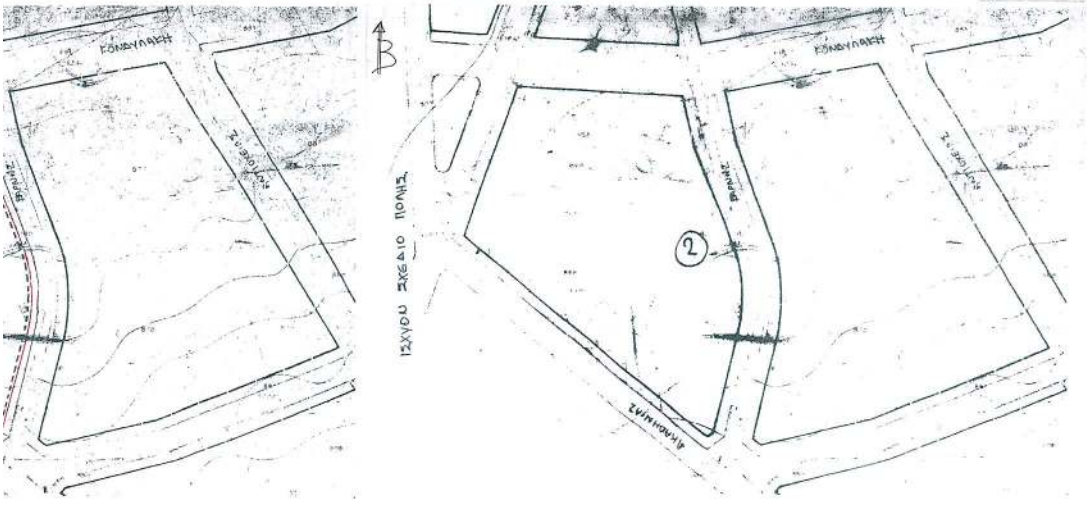
ΚΟΝΔΥΛΑΚΗ
ΚΟΝΔΥΛΑΚΗ
ΙΣΧΥΟΥ ΣΧΕΔΙΟ ΠΟΛΗΣ
2
ΑΚΑΔΗΜΙΑΣ

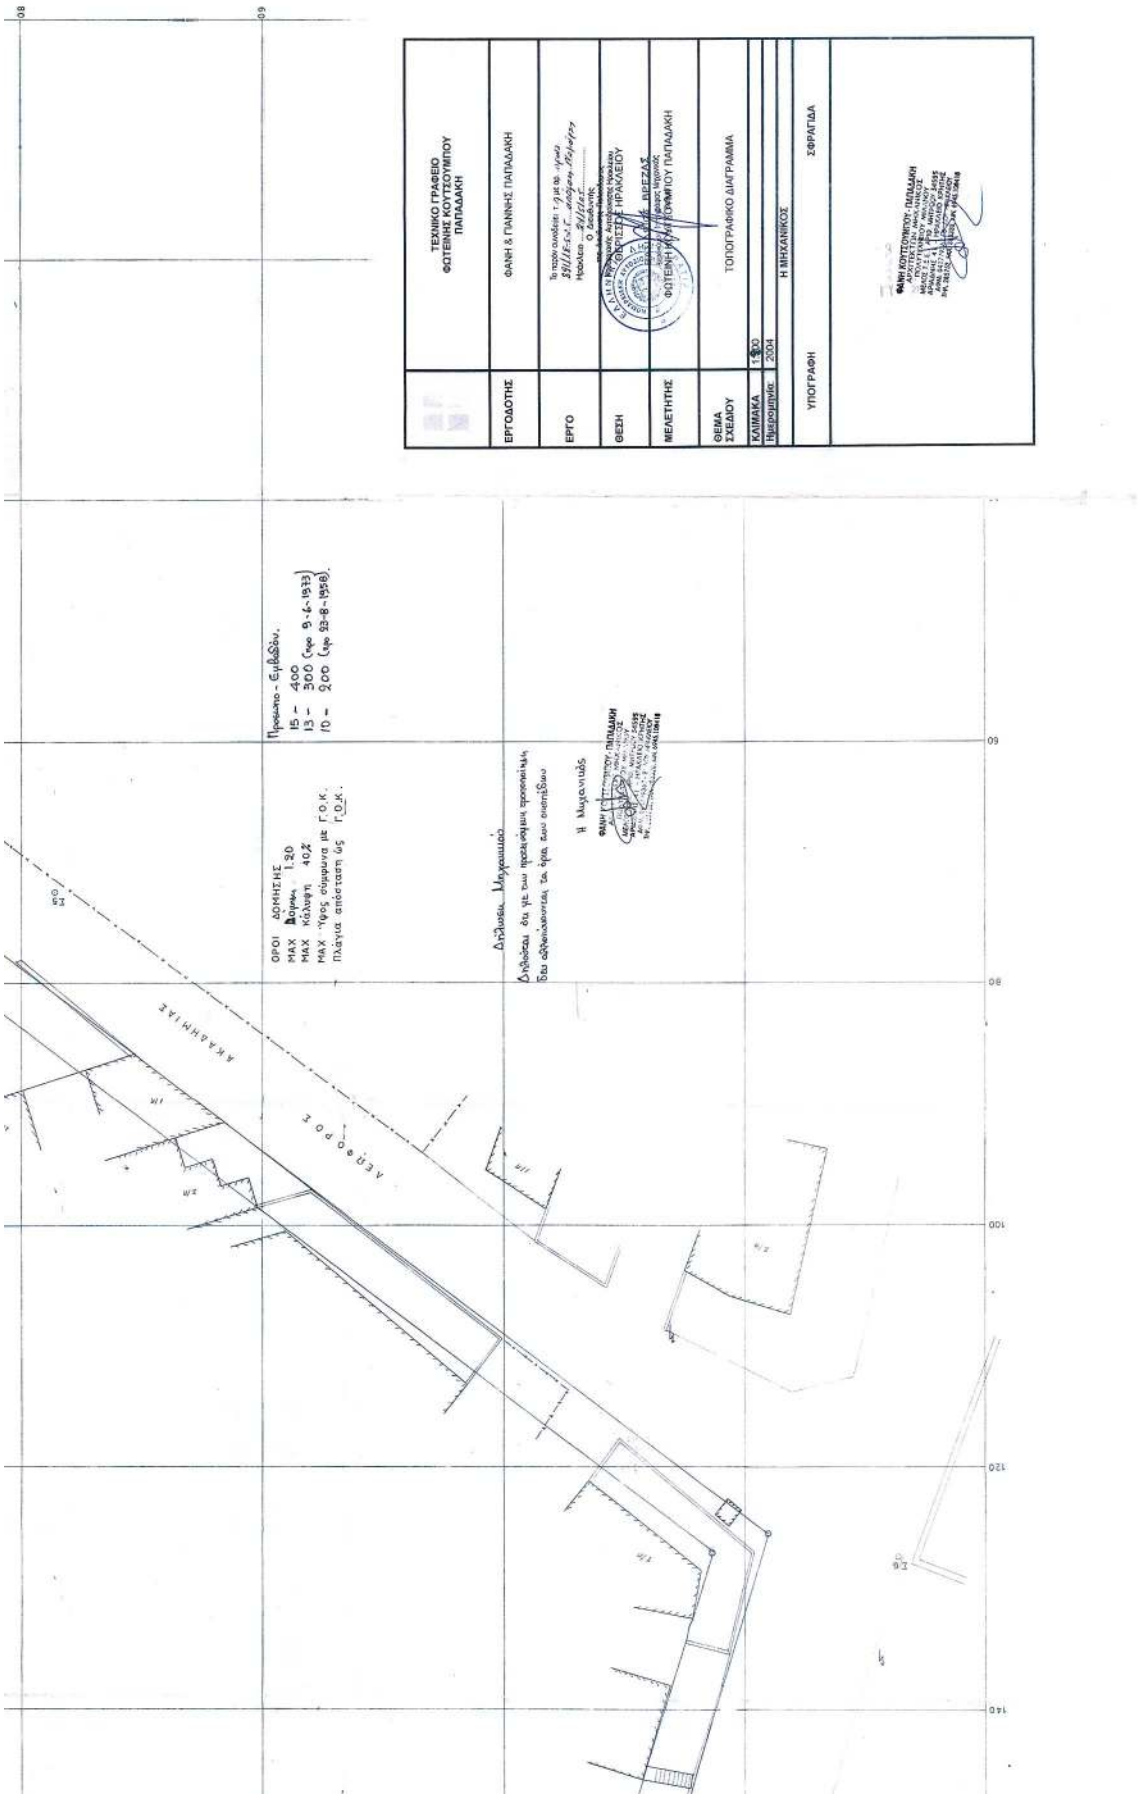
ΤΕΧΝΙΚΟ ΓΡΑΦΕΙΟ
ΦΩΤΕΙΝΗΣ ΚΟΥΤΣΟΥΜΠΟΥ
ΠΑΠΑΔΑΚΗ
ΕΡΓΟΔΟΤΗΣ
ΦΑΝΗ & ΓΙΑΝΝΗΣ ΠΑΠΑΔΑΚΗ
ΕΡΓΟ
ΘΕΣΗ
ΜΕΛΕΤΗΤΗΣ
ΦΩΤΕΙΝΗ ΚΟΥΤΣΟΥΜΠΟΥ ΠΑΠΑΔΑΚΗ
ΘΕΜΑ ΣΧΕΔΙΟΥ
ΤΟΠΟΓΡΑΦΙΚΟ ΔΙΑΓΡΑΜΜΑ
ΚΛΙΜΑΚΑ
Ημερομηνία: 2004
Η ΜΗΧΑΝΙΚΟΣ
ΥΠΟΓΡΑΦΗ
ΣΦΡΑΓΙΔΑ
ΑΚΑΔΗΜΙΑΣ
ΑΕΡΙΟΠΟΡΟΣ
ΟΡΟΙ ΔΟΜΗΣΗΣ
ΜΑΧ Κάλυψη 40%
ΜΑΧ Ύψος σύμφωνα με Γ.Ο.Κ.
Πλάγια απόσταση ως Γ.Ο.Κ.
Δηλώσεις Μηχανικού
Η Μηχανικός

ΕΘΝΙΚΟ ΤΥΠΟΓΡΑΦΕΙΟ

ΕΦΗΜΕΡΙΔΑ ΤΗΣ ΚΥΒΕΡΝΗΣΕΩΣ

ΚΑΠΟΔΙΣΤΡΙΟΥ 34 * ΑΘΗΝΑ 104 32 * FAX 210 52 21 004
ΗΛΕΚΤΡΟΝΙΚΗ ΔΙΕΥΘΥΝΣΗ: http: www.et.gr – e-mail: webmaster @ et.gr

Πληροφορίες Α.Ε. - Ε.Π.Ε. και λοιπών Φ.Ε.Κ.: 210 527 9000
Φωτοαντίγραφα παλαιών ΦΕΚ - ΒΙΒΛΙΟΘΗΚΗ - ΜΑΡΝΗ 8 - Τηλ. (210)8220885 - 8222924
Δωρεάν διάθεση τεύχους Προκηρύξεων ΑΣΕΠ αποκλειστικά από Μάρνη 8 & Περιφερειακά Γραφεία
Δωρεάν ανάγνωση δημοσιευμάτων τεύχους Α΄ από την ιστοσελίδα του Εθνικού Τυπογραφείου

ΠΕΡΙΦΕΡΕΙΑΚΑ ΓΡΑΦΕΙΑ ΠΩΛΗΣΗΣ Φ.Ε.Κ.

ΘΕΣΣΑΛΟΝΙΚΗ - Βασ. Όλγας 227	**(2310) 423 956**	**ΛΑΡΙΣΑ** - Διοικητήριο	**(2410) 597449**
ΠΕΙΡΑΙΑΣ - Ευριπίδου 63	**(210) 413 5228**	**ΚΕΡΚΥΡΑ** - Σαμαρά 13	**(26610) 89 122**
ΠΑΤΡΑ - Κορίνθου 327	**(2610) 638 109**		**(26610) 89 105**
	(2610) 638 110	**ΗΡΑΚΛΕΙΟ** - Πεδιάδος 2	**(2810) 300 781**
ΙΩΑΝΝΙΝΑ - Διοικητήριο	**(26510) 87215**	**ΛΕΣΒΟΣ** - Πλ.Κωνσταντινουπόλεως 1	**(22510) 46 654**
ΚΟΜΟΤΗΝΗ - Δημοκρατίας 1	**(25310) 22 858**		**(22510) 47 533**

ΤΙΜΗ ΠΩΛΗΣΗΣ ΦΥΛΛΩΝ ΕΦΗΜΕΡΙΔΟΣ ΤΗΣ ΚΥΒΕΡΝΗΣΕΩΣ

Σε έντυπη μορφή:
- Για τα ΦΕΚ από 1 μέχρι 16 σελίδες σε 1 euro, προσαυξανόμενη κατά 0,20 euro για κάθε επιπλέον οκτασέλιδο ή μέρος αυτού.
- Για τα φωτοαντίγραφα ΦΕΚ σε 0,15 euro ανά σελίδα.

Σε μορφή CD:

Τεύχος	Περίοδος	EURO	Τεύχος	Περίοδος	EURO
Α΄	Ετήσιο	150	Αναπτυξιακών Πράξεων	Ετήσιο	50
Α	3μηνιαίο	40	Ν.Π.Δ.Δ.	Ετήσιο	50
Α΄	Μηνιαίο	15	Παράρτημα	Ετήσιο	50
Β’	Ετήσιο	300	Εμπορικής και Βιομηχανικής Ιδιοκτησίας	Ετήσιο	100
Β΄	3μηνιαίο	80	Ανωτάτου Ειδικού Δικαστηρίου	Ετήσιο	5
Β΄	Μηνιαίο	30	Διακηρύξεων Δημοσίων Συμβάσεων	Ετήσιο	200
Γ	Ετήσιο	50	Διακηρύξεων Δημοσίων Συμβάσεων	Εβδομαδιαίο	5
Δ΄	Ετήσιο	220	Α.Ε. & Ε.Π.Ε	Μηνιαίο	100
Δ΄	3μηνιαίο	60			

- Η τιμή πώλησης μεμονωμένων Φ.Ε.Κ ειδικού ενδιαφέροντος σε μορφή cd-rom και μέχρι 100 σελίδες σε 5 euro προσαυξανόμενη κατά 1 euro ανά 50 σελίδες.
- Η τιμή πώλησης σε μορφή cd-rom δημοσιευμάτων μιας εταιρείας στο τεύχος Α.Ε. και Ε.Π.Ε. σε 5 euro ανά έτος.

ΠΑΡΑΓΓΕΛΙΑ ΚΑΙ ΑΠΟΣΤΟΛΗ Φ.Ε.Κ. : τηλεφωνικά : 210 - 4071010, fax : 210 - 4071010 internet : http://www.et.gr.

ΕΤΗΣΙΕΣ ΣΥΝΔΡΟΜΕΣ Φ.Ε.Κ.

	Σε έντυπη μορφή	Από το Internet
Α΄ (Νόμοι, Π.Δ., Συμβάσεις κτλ.)	225 €	190 €
Β΄ (Υπουργικές αποφάσεις κτλ.)	320 €	225 €
Γ΄ (Διορισμοί, απολύσεις κτλ. Δημ. Υπαλλήλων)	65 €	ΔΩΡΕΑΝ
Δ΄ (Απαλλοτριώσεις, πολεοδομία κτλ.)	320 €	160 €
Αναπτυξιακών Πράξεων και Συμβάσεων (Τ.Α.Π.Σ.)	160 €	95 €
Ν.Π.Δ.Δ. (Διορισμοί κτλ. προσωπικού Ν.Π.Δ.Δ.)	65 €	ΔΩΡΕΑΝ
Παράρτημα (Προκηρύξεις θέσεων ΔΕΠ κτλ.)	33 €	ΔΩΡΕΑΝ
Δελτίο Εμπορικής και Βιομ/κής Ιδιοκτησίας (Δ.Ε.Β.Ι.)	65 €	33 €
Ανωτάτου Ειδικού Δικαστηρίου (Α.Ε.Δ.)	10 €	ΔΩΡΕΑΝ
Ανωνύμων Εταιρειών & Ε.Π.Ε.	2.250 €	645 €
Διακηρύξεων Δημοσίων Συμβάσεων (Δ.Δ.Σ.)	225 €	95 €
Πρώτο (Α΄), Δεύτερο (Β΄) και Τέταρτο (Δ΄)	–	450 €

- Το τεύχος του ΑΣΕΠ (έντυπη μορφή) θα αποστέλλεται σε συνδρομητές με την επιβάρυνση των 70 euro, ποσό το οποίο αφορά ταχυδρομικά έξοδα.
- Για την παροχή δικαιώματος ηλεκτρονικής πρόσβασης σε Φ.Ε.Κ. προηγουμένων ετών και συγκεκριμένα στα τεύχη Α΄, Β΄, Δ΄, Αναπτυξιακών Πράξεων & Συμβάσεων, Δελτίο Εμπορικής και Βιομηχανικής Ιδιοκτησίας και Διακηρύξεων Δημοσίων Συμβάσεων, η τιμή προσαυξάνεται πέραν του ποσού της ετήσιας συνδρομής έτους 2005, κατά 25 euro ανά έτος παλαιότητας και ανά τεύχος, για δε το τεύχος Α.Ε. & Ε.Π.Ε., κατά 30 euro.

* Οι συνδρομές του εσωτερικού προπληρώνονται στις ΔΟΥ (το ποσό συνδρομής καταβάλλεται στον κωδικό αριθμό εσόδων ΚΑΕ 2531 και το ποσό υπέρ ΤΑΠΕΤ (5% του ποσού της συνδρομής) στον κωδικό αριθμό εσόδων ΚΑΕ 3512).Το πρωτότυπο αποδεικτικό είσπραξης (διπλότυπο) θα πρέπει να αποστέλλεται ή να κατατίθεται στην αρμόδια Υπηρεσία του Εθνικού Τυπογραφείου.
* Η πληρωμή του υπέρ ΤΑΠΕΤ ποσοστού που αντιστοιχεί σε συνδρομές, εισπράττεται και από τις ΔΟΥ.
* Οι συνδρομητές του εξωτερικού έχουν τη δυνατότητα λήψης των δημοσιευμάτων μέσω internet, με την καταβολή των αντίστοιχων ποσών συνδρομής και ΤΑΠΕΤ .
* Οι Νομαρχιακές Αυτοδιοικήσεις, οι Δήμοι, οι Κοινότητες ως και οι επιχειρήσεις αυτών πληρώνουν το μισό χρηματικό ποσό της συνδρομής και ολόκληρο το ποσό υπέρ του ΤΑΠΕΤ.
* Η συνδρομή ισχύει για ένα ημερολογιακό έτος. Δεν εγγράφονται συνδρομητές για μικρότερο χρονικό διάστημα.
* Η εγγραφή ή ανανέωση της συνδρομής πραγματοποιείται το αργότερο μέχρι την 31ην Δεκεμβρίου κάθε έτους.
* Αντίγραφα διπλοτύπων, ταχυδρομικές επιταγές και χρηματικά γραμμάτια δεν γίνονται δεκτά.

Οι υπηρεσίες εξυπηρέτησης των πολιτών λειτουργούν καθημερινά από 08.00΄ έως 13.00΄

ΑΠΟ ΤΟ ΕΘΝΙΚΟ ΤΥΠΟΓΡΑΦΕΙΟ