



04006531606050008



6027

ΕΦΗΜΕΡΙΣ ΤΗΣ ΚΥΒΕΡΝΗΣΕΩΣ

ΤΗΣ ΕΛΛΗΝΙΚΗΣ ΔΗΜΟΚΡΑΤΙΑΣ

ΤΕΥΧΟΣ ΤΕΤΑΡΤΟ

Αρ. Φύλλου 653

16 Ιουνίου 2005

ΠΕΡΙΕΧΟΜΕΝΑ

ΑΠΟΦΑΣΕΙΣ

- Καθορισμός των ορίων του αιγιαλού και δημιουργία ζώνης παραλίας στην θέση «ΜΑΛΑΚΙ» του Δήμου Αρτέμιδος Ν. Μαγνησίας. 1
- Τροποποίηση της υπ' αριθμ. 75182/26.9.1922 (ΦΕΚ 56/26.9.1922) Απόφασης του Υπ. Γεωργίας για την κήρυξη έκτασης ως αναδασωτέας και άρση για τμήμα αυτής εμβαδού 3.836,84 τ.μ., στη θέση «Αρβανιτιά», του Δήμου Ναυπλίου. 2

ΑΠΟΦΑΣΕΙΣ

- Αριθ. 4359 (1)
Καθορισμός των ορίων του αιγιαλού και δημιουργία ζώνης παραλίας στην θέση «ΜΑΛΑΚΙ» του Δήμου Αρτέμιδος Ν. Μαγνησίας.

Ο ΓΕΝΙΚΟΣ ΓΡΑΜΜΑΤΕΑΣ ΠΕΡΙΦΕΡΕΙΑΣ ΘΕΣΣΑΛΙΑΣ

Έχοντας υπόψη:

1. Τις διατάξεις του ν.2971/2001 (ΦΕΚ 285/Δ'/19.12.2001) «περί περί αιγιαλού και παραλίας».
2. Τις διατάξεις του ν.δ. 439/1970 «περί συμπληρώσεως των διατάξεων περί αιγιαλού».
3. Τις διατάξεις του ν.3200/1955 (ΦΕΚ 97 τ.α') «περί διοικητικής αποκέντρωσης» όπως αυτές τροποποιήθηκαν και ισχύουν σήμερα.
4. Τις διατάξεις του άρθρου 19 παρ.5 του ν.δ. 2344/1995, του άρθρου 52 παρ. 6 ν.2218/1994, του άρθρου 4 παρ. 7 του ν.2240/1994, δυνάμει των οποίων αρμοδιότητες του Υπουργείου Οικονομικών που είχαν μεταβιβασθεί στους Νομάρχες, ανήκουν στον Περιφερειακό Δ/ντή, σε συνδυασμό με αυτές του άρθρου 14 παρ. 2 του 2399/1996 με τις οποίες προβλέπεται η κατάργηση των θέσεων των Περιφερειακών Δ/ντών, οι αρμοδιότητες πλέον του οποίου περιήλθαν στον Γενικό Γραμματέα της Περιφέρειας που ασκούνται από τον Αναπληρωτή Περιφερειακό Δ/ντή.
5. Τις διατάξεις του τετάρτου εδαφίου της παρ. 2 του άρθρου 1 και της παρ. 6 του ιδίου άρθρου του ν.2503/1997 «Διοίκηση, οργάνωση, στελέχωση της Περιφέρειας, ρύθ-

μιση θεμάτων για την Τοπική Αυτοδιοίκηση και άλλες διατάξεις» (Φ.Ε.Κ. 107 τ.Α). σύμφωνα με τις οποίες οι Περιφερειακές Υπηρεσίες του Υπουργείου Οικονομικών που συγκροτούσαν την Περιφερειακή Διοίκηση του Νομού ή Νομαρχίας, δεν υπήχθησαν στην ενιαία οργανική μονάδα της Περιφέρειας, ούτε καταργήθηκαν, αλλά αποτελούν από 1.9.1997, Υπηρεσίες του Υπουργείου Οικονομικών.

6. Τις διατάξεις του άρθρου 46 του ν.3220/2004 (Φ.Ε.Κ. 15/Α'/28.1.2004) «Μέτρα αναπτυξιακής και κοινωνικής πολιτικής - αντικειμενικοποίησης του φορολογικού ελέγχου και άλλες διατάξεις».

7. Την απόφαση του Υπουργού Εσωτερικών, Δημόσιας Διοίκησης και Αποκέντρωσης που δημοσιεύθηκε στο Φ.Ε.Κ. 93/Γ'/2.4.2004 με την οποία ορίστηκαν οι Γενικοί Γραμματείς Περιφερειών της Χώρας.

8. Την από 23.2.2005 έκθεση της κατά το άρθρο 3 του ν.2971/19.12.2001 (Φ.Ε.Κ. 285/Α'/19.12.2001) «περί αιγιαλού και παραλίας» αρμόδιας Επιτροπής καθορισμού ορίων αιγιαλού και παραλίας, για τον καθορισμό ορίων αιγιαλού και δημιουργία ζώνης παραλίας στη θέση:

«ΜΑΛΑΚΙ» του Δήμου Αρτέμιδος Ν. Μαγνησίας

9. Το από τον Αύγουστο 2002 τοπογραφικό και υψομετρικό διάγραμμα κλίμακας 1 : 500 αποτελούμενο από δύο (2) πινακίδες που συντάχθηκε από τον Τοπ/φο μηχανικό Νικόλαο Κορέντη και το οποίο ελέγχθηκε ως προς την ακρίβεια της αποτύπωσης και θεωρήθηκε από την Τοπογράφο Μηχανικό της Κτηματικής Υπηρεσίας Ν. Μαγνησίας Βασιλική Χατζηπλή στις 23.2.2005

10. Την υπ' αριθμ. 544.5/533/05 σύμφωνη γνώμη του Γ.Ε.Ν. για τα όρια αιγιαλού και παραλίας, αποφασίζουμε:

Επικυρώνουμε την από 23.2.2005 έκθεση της κατά το άρθρο 3 του ν.2971/19.12.2001 αρμόδιας Επιτροπής καθορισμού ορίων αιγιαλού και παραλίας, για τον καθορισμό ορίων αιγιαλού και δημιουργία ζώνης παραλίας στη θέση:

«ΜΑΛΑΚΙ» του Δήμου Αρτέμιδος Ν. Μαγνησίας

Το από τον Αύγουστο 2002 τοπογραφικό και υψομετρικό διάγραμμα κλίμακας 1 : 500 αποτελούμενο από δύο (2) πινακίδες που συντάχθηκε από τον Τοπ/φο μηχανικό Νικόλαο Κορέντη και το οποίο ελέγχθηκε ως προς την ακρίβεια της αποτύπωσης και θεωρήθηκε από την Τοπογράφο Μηχανικό της Κτηματικής Υπηρεσίας Ν. Μαγνησίας Βασιλική Χατζηπλή στις 23.2.2005.

Στο τοπογραφικό διάγραμμα καθορίστηκε από την αρμόδια Επιτροπή όπως πιο πάνω αναφέρεται:

Η οριογραμμή του αιγιαλού με κόκκινη συνεχή πολυγωνική γραμμή Α1, Α2, Α3, ... έως και Α16, της οποίας οι κορυφές εξασφαλίζονται με συντεταγμένες του Κρατικού τριγωνομετρικού δικτύου.

Η οριογραμμή της παραλίας με κίτρινη συνεχή πολυγωνική γραμμή Α' 1, Α' 2, Α' 3, Α' 4 ... έως και Α' 16, παράλληλη της γραμμής αιγιαλού σε απόσταση 10,00 μ. για την εξυπηρέτηση των σκοπών του άρθρου 1, παρ. 2 του ν.2971/2001.

Τα κτίσματα και οι κατασκευές μέσα στη ζώνη παραλίας δεν εξαιρούνται.

Η οριογραμμή του παλαιού αιγιαλού με μπλε συνεχή πολυγωνική γραμμή 1, 2, 3, ... έως και 7, της οποίας οι κορυφές εξασφαλίζονται με συντεταγμένες του κρατικού τριγωνομετρικού δικτύου.

Η απόφαση αυτή με την έκθεση της Επιτροπής και το τοπογραφικό διάγραμμα, να δημοσιευθούν στην Εφημερίδα της Κυβερνήσεως.

Λάρισα, 1 Ιουνίου 2005

Ο Γενικός Γραμματέας Περιφέρειας
ΦΩΤΙΟΣ ΓΚΟΥΠΑΣ

ΕΚΘΕΣΗ

Επιτροπής καθορισμού των ορίων αιγιαλού, παραλίας, παλαιού αιγιαλού σύμφωνα με τα άρθρα 3, 4 και 5 του ν.2971/2001 Καθορισμός για πρώτη φορά των ορίων αιγιαλού κ.λπ. στην θέση ΜΑΛΑΚΙ του Δήμου Αρτέμιδος Ν. Μαγνησίας.

Στο Βόλο σήμερα την 23.2.2005 οι υπογεγραμμένοι:

1. ΕΥΘΥΜΙΟΥ ΔΗΜΗΤΡΙΟΣ, προϊστάμενος της Κτηματικής Υπηρεσίας Ν. Μαγνησίας, ως πρόεδρος.

2. ΠΙΤΣΟΥΛΑΚΗΣ ΑΝΤΩΝΙΟΣ, Κεντρικός Λιμενάρχης ΒΟΛΟΥ ως μέλος.

3. ΧΑΤΖΗΠΛΗ ΒΑΣΙΛΙΚΗ, τοπογράφος μηχανικός της Κτηματικής Υπηρεσίας, ως μέλος,

4. ΛΟΥΚΙΔΟΥ ΑΝΑΣΤΑΣΙΑ, διευθύντρια της ΠΕ.ΧΩ.Π.Ε. Νομαρχιακής Αυτοδιοίκησης Ν. Μαγνησίας, ως μέλος

Η ΜΟΥΝΤΟΥΡΗ ΚΩΝ/ΝΤΙΑ, διευθύντρια ΠΕ.ΧΩ. Γενικής Γραμματείας Περιφέρειας Θεσσαλίας, αν και προσκλήθηκε νόμιμα δεν προσήλθε, που αποτελούμε την επιτροπή καθορισμού των ορίων αιγιαλού, παραλίας και παλαιού αιγιαλού, σύμφωνα με τα άρθρα 3, 4 και 5 του ν.2971/2001 (Φ.Ε.Κ. 285/Α'/19.12.2001) και της αριθμ. 1419/5.6.2002 απόφασης του Προϊσταμένου της Οικονομικής Επιθεώρησης Θεσσαλίας, μετά από αυτοψία στην παραπάνω περιοχή στις 23.2.2005 ύστερα από πρόσκληση του Προέδρου της επιτροπής με το υπ' αριθμ. 329/22.2.2005 έγγραφο, αφού λάβαμε υπόψη:

1. Την από 26.2.2003 αίτηση του Γεωργίου Κωττή με την οποία ζητείται ο καθορισμός του αιγιαλού και της παραλίας στην παραπάνω περιοχή.

2. Τις διατάξεις του ν. 2971/2001 (Φ.Ε.Κ. 285/Α'/19.12.2001) και ειδικότερα τα άρθρα 4, 5, 6, 7, 8 και 9.

3. Το τοπογραφικό και υψομετρικό διάγραμμα της παραπάνω περιοχής με κλίμακα 1:500, που συντάχθηκε τον Αύγουστο 2002 από τον τοπογράφο μηχανικό ΚΟΡΕΝΤΗ ΣΤΑΥΡ. ΝΙΚΟΛΑΟ σε δύο (2) πινάκιδες και ελέγχθηκε και θεωρήθηκε από την Βάσω Χατζηπλή, τοπογράφο μηχανικό της Κτηματικής Υπηρεσίας Ν. Μαγνησίας στις 23.2.2005

4. Την αντίληψη που σχηματίστηκε λαμβάνοντας υπόψη, ύστερα από αυτοψία τις φυσικές και λοιπές ενδείξεις που επηρεάζουν το πλάτος του αιγιαλού και της παραλίας και ειδικότερα:

α) Τη γεωμορφολογία του εδάφους για την οποία αναλυτικά αναφέρεται ότι:

1) Η μορφολογία της ακτής συνίσταται από χαλαρά ιζηματογενή (άμμος, χαλίκια) που έχουν προκύψει από την αποσάθρωση-διάβρωση των μητρικών πετρωμάτων της ακτής. Υπάρχουν τεχνικά έργα (ξηρολιθιές, περιφράξεις, κρηπίδωματα, τρεις προβλήτες κατασκευή από μπετόν).

2) Της ακτής συνεχονται εκτάσεις πεδινές. Με έδαφος γαιώδες. Εντός οικισμού. Δομημένες με αραιή δόμηση. Με χρήση κατοικίας, Β' κατοικίας.

3) Το φυσικό όριο βλάστησης συνίσταται από ποώδη φυσική βλάστηση.

β) Το γεγονός ότι στη περιοχή δεν εντοπίστηκαν παράκτιοι φυσικοί πόροι.

γ) Τα πορίσματα από την εκτίμηση των μετεωρολογικών στοιχείων της περιοχής, ήτοι το γεγονός ότι η περιοχή δεν προσβάλλεται από ανέμους γιατί είναι προστατευμένη λόγω του ότι βρίσκεται μέσα σε υπήνεμο κόλπο και σε περικλειστή θάλασσα (Παγασητικός Κόλπος).

δ) Τη μορφολογία του πυθμένα ο οποίος συνίσταται από αμμώδη σύσταση και ήπιες κλίσεις με μικρά βάθη κοντά στην ακτή.

ε) Τον τομέα ανάπτυξης κυματισμού σε σχέση με το μέτωπο της ακτής ότι δηλαδή πρόκειται για ακτή με μικρό ανάπτυγμα πελάγους.

στ) Την ύπαρξη τεχνικών έργων στη περιοχή που υφίστανται και αναφέρθηκαν προηγούμενα, χωρίς να υπάρχει στο αρχείο της υπηρεσίας νόμιμη άδεια.

ζ) Την μη ύπαρξη εγκεκριμένων χωροταξικών κατευθύνσεων και χρήσεων γης που επηρεάζουν την παράκτια ζώνη.

η) Την μη ύπαρξη καταγεγραμμένων δημόσιων κτημάτων κάθε κατηγορίας που βρίσκονται σε άμεση γειτνίαση με την παράκτια ζώνη.

θ) Ότι δεν υφίσταται Κτηματολόγιο.

ι) Την μη ύπαρξη ευπαθών οικοσυστημάτων και προστατευόμενων περιοχών.

5. Το υπ' αριθμ 544.5/1.015/6.11.2003 έγγραφο του ΓΕΝ.

6. Το υπ' αριθμ 2767/28.12.2004 έγγραφο της Υπηρεσίας μας προς το Υπ. Οικονομίας και Οικονομικών στο οποίο περιγράφεται η έρευνα ιδιοκτησιακού καθεστώτος στην υπό χάραξη παλαιού αιγιαλού περιοχή.

7. Την υπ' αριθμ. 1001686/134/Β0010/31.1.2005 απάντηση του Υπ. Οικονομίας και Οικονομικών στο παραπάνω έγγραφο, αποφασίζουμε:

Καθορίζουμε στο παραπάνω τοπογραφικό διάγραμμα:

1. Την οριογραμμή του αιγιαλού με κόκκινη συνεχή πολυγωνική γραμμή Α1, Α2, Α3, ... έως και Α16, της οποίας οι κορυφές εξασφαλίζονται με συντεταγμένες του κρατικού τριγωνομετρικού δικτύου.

2. Την οριογραμμή της παραλίας για την εξυπηρέτηση των σκοπών του άρθρου 1 § 2 του ν.2971/2001 με κίτρινη συνεχή πολυγωνική γραμμή Α' 1, Α' 2, Α' 3, Α' 4 έως και Α' 16, παράλληλη της γραμμής αιγιαλού σε απόσταση 10 μ.

3. Την οριογραμμή του παλαιού αιγιαλού με μπλε συνεχή πολυγωνική γραμμή 1, 2, 3, ... έως και 7, της οποίας οι κορυφές εξασφαλίζονται με συντεταγμένες του κρατικού τριγωνομετρικού δικτύου.


Τα κτίσματα και οι κατασκευές μέσα στην ζώνη παραλίας δεν εξαιρούνται.

Η Επιτροπή

Ο Πρόεδρος
ΔΗΜΗΤΡΙΟΣ ΕΥΘΥΜΙΟΥ

Τα Μέλη
ΑΝΤΩΝΙΟΣ ΠΙΤΣΟΥΛΑΚΗΣ
ΒΑΣΙΛΙΚΗ ΧΑΤΖΗΠΛΗ
ΑΝΑΣΤΑΣΙΑ ΛΟΥΚΙΔΟΥ





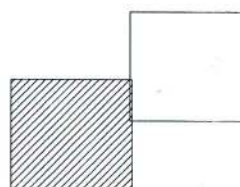


ΣΥΝΤΕΤΑΓΜΕΝΕΣ ΟΡΘΟΝ ΑΙΓΙΑΔΩΤ									
ΔΡΕΜΙΟ	ΔΡΕΜΙΟ	ΔΡΕΜΙΟ	ΔΡΕΜΙΟ	ΔΡΕΜΙΟ	ΔΡΕΜΙΟ	ΔΡΕΜΙΟ	ΔΡΕΜΙΟ	ΔΡΕΜΙΟ	ΔΡΕΜΙΟ
A1	419242,940	4351579,460	A2	419289,790	4351620,030	A3	419309,150	4351636,410	
A4	419357,850	4351616,660	A5	419438,453	4351723,733	A6	419448,780	4351736,960	
A7	419484,360	4351765,120	A8	419522,390	4351789,680	A9	419530,360	4351796,960	
A10	419526,280	4351780,120	A11	419567,715	4351918,103	A12	419569,580	4351926,580	
A13	419564,678	4351952,551	A14	419601,407	4351986,343	A15	419751,049	4351985,970	
A16	4195794,890	4351866,027							


ΣΤΗΝΤΕΤΑΓΜΕΝΕΣ ΟΡΙΟΥΣ ΠΑΛΑΙΟΥΣ ΑΙΓΙΑΛΟΥ

ΣΙΜΕΩ	X	T
1	419794.898	4351886.09
2	419784.975	4351894.94
3	419669.696	4351889.13
4	419605.524	4351887.73
5	419605.846	4351936.58
6	419691.349	4351942.91
7	419795.043	4351962.27

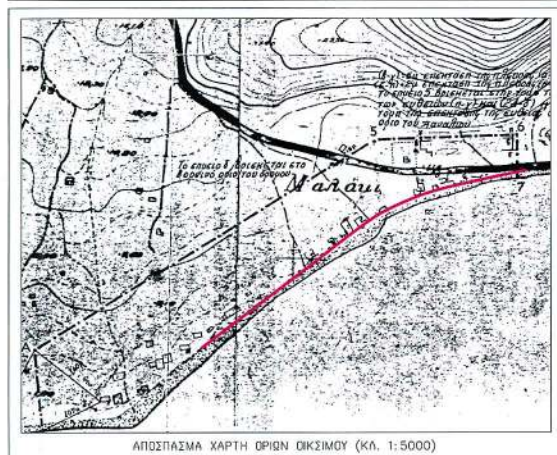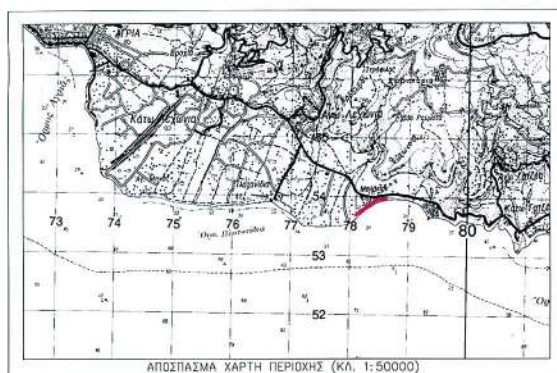

ΠΡΩΤΟΓΕΝΗ ΟΙΚΟΝΟΜΙΑΣ ΚΑΙ ΟΙΚΟΝΟΜΙΚΩΝ ΚΤΗΜΑΤΙΚΗ ΠΗΓΗΡΕΙΑ Ν. ΜΑΓΝΗΣΙΑΣ			
ΤΟ ΠΟΤΟΓΡΑΦΙΚΟ ΔΙΑΓΡΑΜΜΑ ΚΑΘΟΡΙΣΜΟΣ ΓΡΑΜΜΩΝ ΑΠΛΑΟΤ ΚΑΙ ΠΑΡΑΛΛΕΛ			
ΠΕΡΙΟΧΗ : ΜΑΛΑΚΙ ΔΗΜΟΣ : ΑΡΤΕΜΙΔΙΟΣ ΝΟΜΟΣ ΜΑΓΝΗΣΙΑΣ		ΕΚΔΗΛΩΘΕΝΤΕΣ : ΚΥΝΗ ΓΕΩΡΓΙΟΣ	
ΑΝΑΛΟΓΟΣ ΜΕΛΕΤΗΣ ΚΟΡΕΠΤΗΣ ΝΙΚΟΛΑΟΣ ΤΟΠΟΓΡΑΦΟΣ ΜΗΧΑΝΙΚΟΣ	ΤΟΠΟΓΡΑΦΗ	Ο ΣΤΑΝΤΑΣ ΚΟΡΕΠΤΗΣ ΝΙΚΟΛΑΟΣ ΚΑΤΑΣΤΑΣ	ΤΟΠΟΓΡΑΦΗ
ΚΟΡΕΠΤΗΣ ΣΤΑΥΡ. ΝΙΚΟΛΑΟΣ			
ΔΙΑΔΙΟΡΗ ΤΟΠΟΓΡΑΦΟΣ ΜΗΧΑΝΙΚΟΣ Ε.Μ.Π. ΤΙΤΛΟΣ ΕΠΙΧΕΙΡΗΣΗΣ : ΠΛΗΡΗ ΑΚΡΙΒΕΙΑ ΤΗΣ ΑΠΟΤΥΠΩΣΗΣ			
ΟΡΙΩΝ ΑΠΛΑΟΤ ΚΑΙ ΠΑΡΑΛΛΕΛ 1893			
2000/02/25 ΒΟΛΕΣ 23/2/2005			
ΚΑΤΑΣΤΑΣ : ΚΑΤΑΣΤΑΣ ΚΑΤΑΣΤΑΣ : ΚΑΤΑΣΤΑΣ ΚΑΤΑΣΤΑΣ : ΚΑΤΑΣΤΑΣ			
Η παρούσα τεχνική έκθεση συντάσσεται την 25/2/2005. Έχοντας την Επιτροπή καθόρισει Ακρίβεια και Παράλληλο			
Ο υπογεγραμμένος (υπογράφοντας) στην ορισμένη από τα διαγράμματα από την/τις την έκδοση έκδοσης (ΕΤΑ ΣΤ)			
Η ΜΑΓΝΗΣΙΑ ΤΗΣ Κ.Τ. Ν. ΜΑΓΝΗΣΙΑΣ ΚΑΤΑΣΤΑΣ : ΚΑΤΑΣΤΑΣ ΚΑΤΑΣΤΑΣ : ΚΑΤΑΣΤΑΣ			
Η Επιτροπή Συντάσσεται από την/τις την έκδοση Ακρίβεια.			
Η ΕΠΙΤΡΟΠΗ		ΤΡΙΤΟΜΕΤΡΙΚΗ ΕΚΔΗΛΩΣΗ ΚΡΑΤΙΟ ΤΡΙΤΟΜΕΤΡΙΚΟ ΔΕΛΤΙΟ	
Ο ΠΡΟΫΠΟΛΟΓΙΣΜΟΣ ΤΑ ΜΕΛΗ		ΤΡΙΤΟΜΕΤΡΙΚΗ ΑΠΟΤΥΠΩΣΗ ΜΕΣΗ ΣΤΑΘΕΡΑ	
Η ΕΠΙΤΡΟΠΗ ΤΗΣ Κ.Τ. Ν. ΜΑΓΝΗΣΙΑΣ		ΜΕΤΡΩΣΑ ΑΠΟΤΥΠΩΣΗ ΤΑΥΤΟΜΕΤΡΙΚΗ	
Ο ΜΗΧΑΝΙΚΟΣ ΤΗΣ Κ.Τ. Ν. ΜΑΓΝΗΣΙΑΣ		ΕΚΔΗΛΩΣΗ ΑΠΟΤΥΠΩΣΗΣ ΑΠΟΤΥΠΩΣΗ 2002	
Ο ΕΠΙΤΡΟΠΟΣ ΤΗΣ Κ.Τ. Ν. ΜΑΓΝΗΣΙΑΣ		ΚΟΝΔΑΚΑ 1 : 500	
Ο ΕΠΙΤΡΟΠΟΣ ΤΗΣ Κ.Τ. Ν. ΜΑΓΝΗΣΙΑΣ		ΑΡΙΘΜΟΣ ΕΚΔΗΛΩΣΗΣ	
Ο ΕΠΙΤΡΟΠΟΣ ΤΗΣ Κ.Τ. Ν. ΜΑΓΝΗΣΙΑΣ		ΕΚΔΗΛΩΣΗ 1.00	


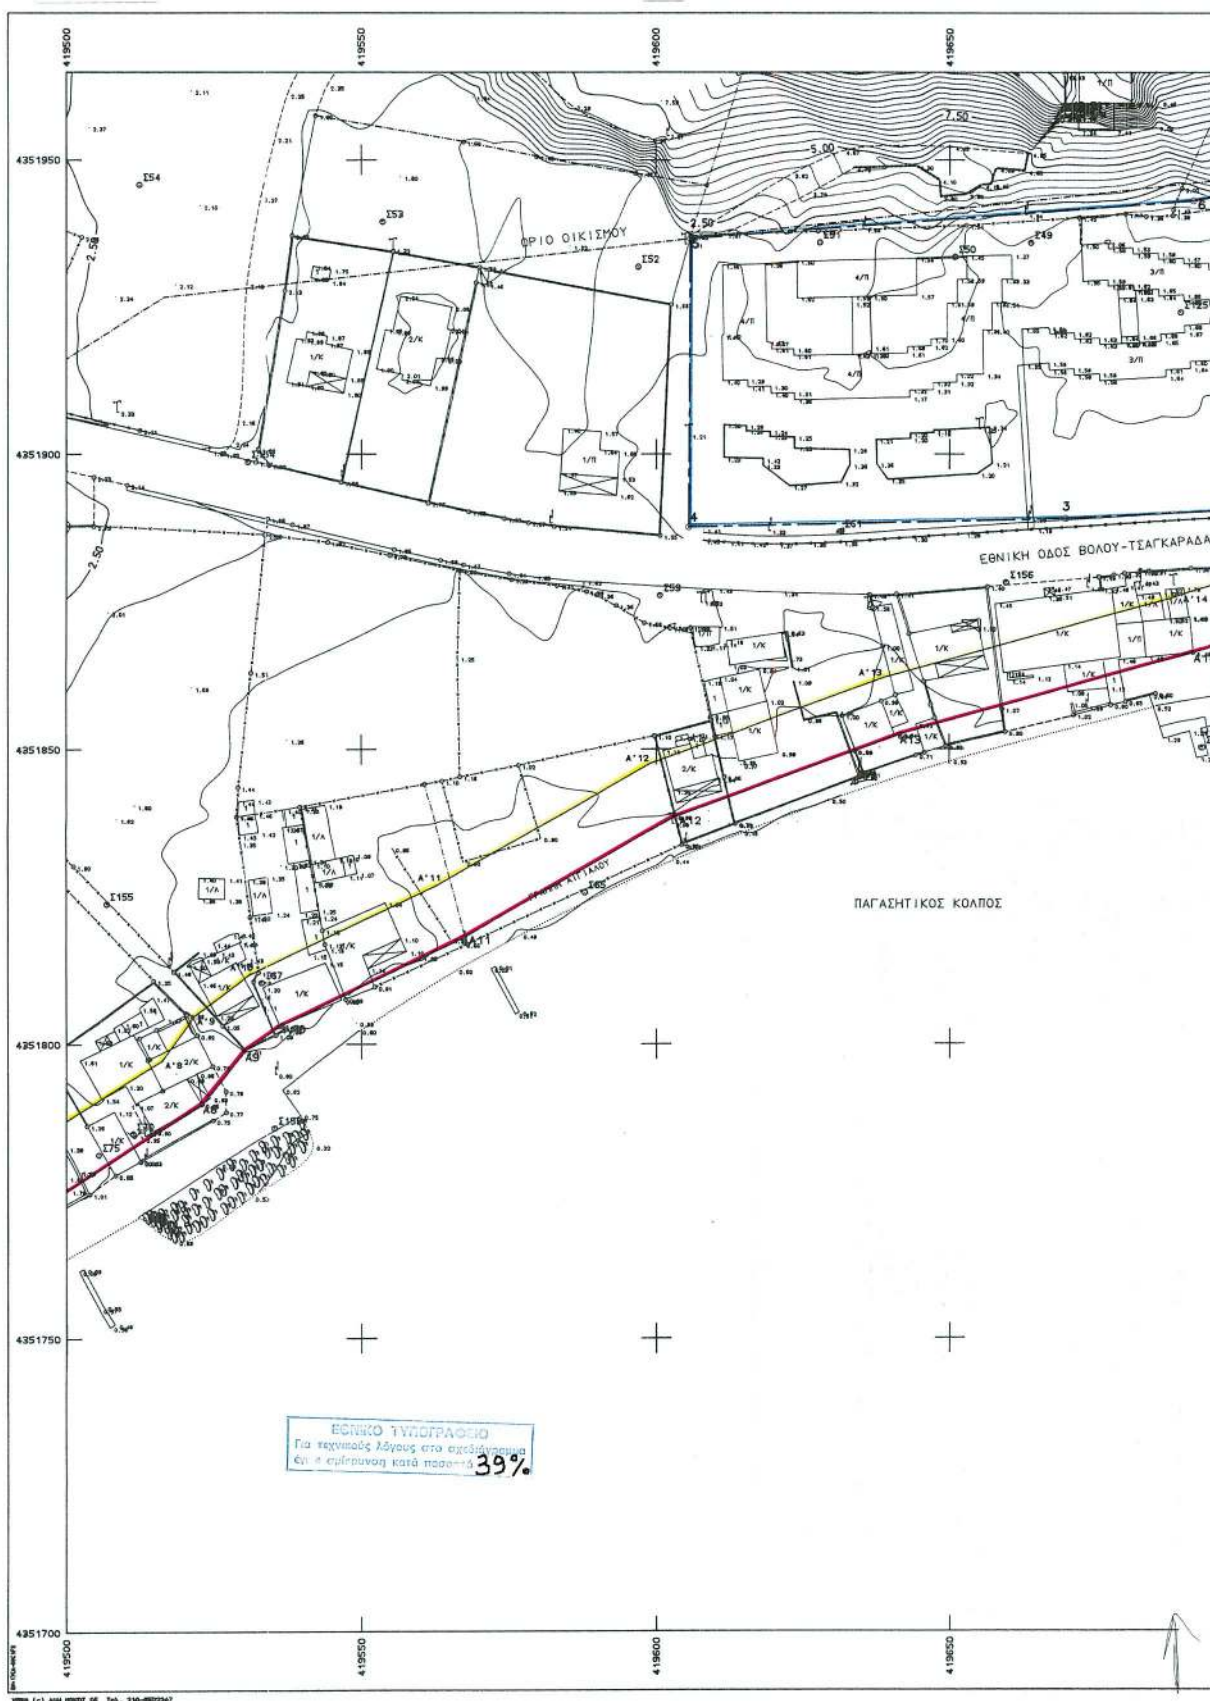


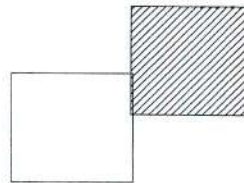

ΣΥΝΤΕΤΑΓΜΕΝΕΣ ΟΡΙΩΝ ΑΙΤΙΑΣΟΤ									
ΔΜΕΙΟ	Χ	Υ	ΔΜΕΙΟ	Χ	Υ	ΔΜΕΙΟ	Χ	Υ	Υ
A1	419246.340	4251579.460	A5	419289.790	4251620.030	A1	419309.150	4251636.490	
A1	419571.350	4251676.660	A5	419428.453	4251723.733	A1	419448.780	4251736.300	
A1	419844.360	4251705.170	A5	419522.390	4251769.580	A1	419548.360	4251786.820	
A1	425936.280	4251903.110	A1	419567.715	4251818.103	A12	419603.238	4251836.504	
A13	419641.678	4251952.361	A14	419691.407	4251866.348	A1	419751.049	4251885.921	
A16	419794.398	4251886.087							

ΣΤΗΝΤΕΤΑΓΜΕΝΕΣ ΟΡΙΟΥΣ ΠΑΛΑΙΟΥΣ ΑΙΓΙΑΛΟΥ

INDEX	X	T
1	419794.898	4351886.09
2	419784.975	4351894.94
3	419669.695	4351889.13
4	419605.504	4351887.73
5	419605.845	4351936.58
6	419691.349	4351942.91
7	419795.043	4351962.27

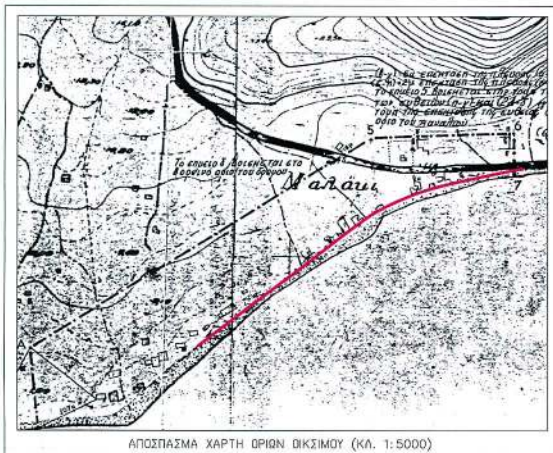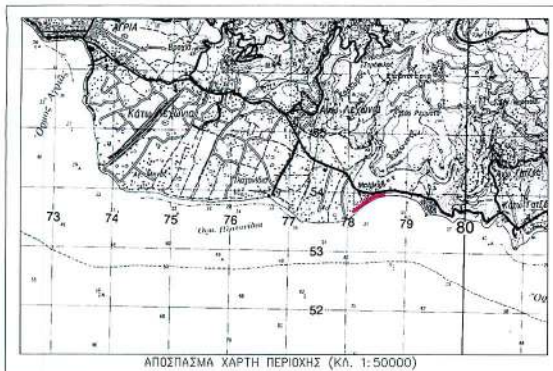

ΥΠΟΤΡΟΦΙΚΟ ΟΙΚΟΝΟΜΙΚΟ ΚΑΙ ΟΙΚΟΝΟΜΙΚΟΝ ΚΤΗΜΑΤΙΚΗ ΤΠΡΕΞΙΑ Ν. ΜΑΓΝΗΣΙΑΣ			
ΤΟ ΠΟΓΡΑΦΙΚΟ ΔΙΑΓΡΑΜΜΑ ΚΑΘΟΡΙΣΜΟΥ ΓΡΑΜΜΩΝ ΑΠΛΑΤΩΝ ΚΑΙ ΠΑΡΑΛΛΕΛ			
ΠΕΡΙΧΩΡ : ΜΑΛΑΚΙ ΔΗΜΟΣ : ΑΡΡΕΜΙΔΙΟΥ ΝΟΜΟΣ ΜΑΓΝΗΣΙΑΣ		ΕΚΜΕΤΡΕΜΕΝΟΣ : ΚΥΝΗ ΓΕΩΡΓΙΟΣ	
ΑΝΑΛΟΓΟΣ ΜΕΛΕΤΗΣ ΚΟΡΕΝΤΗΣ ΝΙΚΟΛΑΟΣ ΤΟΠΟΓΡΑΦΟΣ ΜΗΧΑΝΙΚΟΣ	ΤΟΠΟΓΡΑΦΗ	Ο ΣΤΑΝΤΑΣ ΚΟΡΕΝΤΗΣ ΝΙΚΟΛΑΟΣ ΤΟΠΟΓΡΑΦΟΣ ΜΗΧΑΝΙΚΟΣ	ΤΟΠΟΓΡΑΦΗ
ΚΟΡΕΝΤΗΣ ΣΤΑΥΡ. ΝΙΚΟΛΑΟΣ ΤΠΩΝΙΑ ΔΕ ΔΕΚΛΟΝ ΠΡΟΓΡΑΦΟΣ ΜΗΧΑΝΙΚΟΣ Ε.Μ.Π. ΟΡΙΩΝ ΑΠΛΑΤΩΝ ΚΑΡΤΙΝΑΙΩΝ ΤΕΕ 51853 ΓΙΑ ΤΗΝ ΑΚΡΙΒΕΙΑ ΤΗΣ ΑΠΟΤΡΙΜΕΣ ΣΤΟΛΟΝ 2° ΒΟΛΟΣ ΒΟΛΟΣ 25/2 / 2005 ΚΑΤΑΡΤΙΣΤΗΣ ΔΟΥΛΕΥΣΕΩΣ ΓΕΩΔΕΣΙΑΣ Τη παρούσα υπαγορεύω σύμφωνα με το άρθρο 2/2 του Ν. 2227/94 Έκδοση της Επικράτειας καθόριστος ακριβώς και Πιστοποίηση.			
Ο/Η υπαγορεύων/ουσα εξουσιοδοτείται στην υπαγορεύση από διατάχεται από τον/την τον/την Διευθυντή (ΣΤΑ 87) Καθόριστος στην Πρωτοδική εκδόσεως 10.00 μ. τοπογραφική από τοπογραφική εκδόσεως από το σπινάκι Α1 του Α18 Η Επικράτεια διατάσσεται στην υπαγορεύση ακριβώς.			
Η ΕΠΙΤΡΟΠΗ Ο ΠΡΟΪΚΤΟΣ ΠΡΟΣΕΤΕΡΟ ΤΗΜΑΤΙΚΗΣ ΤΠΡΕΞΙΑΣ Ν. ΜΑΓΝΗΣΙΑΣ 		ΤΡΩΝΟΜΕΤΡΙΚΗ ΕΚΡΑΦΗ ΚΡΑΤΙΟ ΤΡΩΝΟΜΕΤΡΙΚΟ ΔΙΚΤΟ ΤΜΕΤΡΙΚΗ ΑΡΕΤΗΡΙΑ ΜΕΛΗ ΣΤΑΘΗ ΜΑΛΑΚΙΑΣ ΜΕΛΟΣ ΑΠΟΤΡΙΜΕΣ ΕΚΜΕΤΡΙΚΗ ΚΡΟΝΟΔΟΣ ΑΠΟΤΡΙΜΕΣ ΑΠΟΤΡΙΜΕΣ 2002 ΚΑΝΟΝΑ 1 : 500 ΕΠΙΣΤΑΣΕΩΝ 1:50	
1. ΑΙΜΕΤΡΟΝΟΣ ΒΟΛΟΣ 		ΤΡΩΝΟΜΕΤΡΙΚΗ ΕΚΡΑΦΗ ΚΡΑΤΙΟ ΤΡΩΝΟΜΕΤΡΙΚΟ ΔΙΚΤΟ ΤΜΕΤΡΙΚΗ ΑΡΕΤΗΡΙΑ ΜΕΛΗ ΣΤΑΘΗ ΜΑΛΑΚΙΑΣ ΜΕΛΟΣ ΑΠΟΤΡΙΜΕΣ ΕΚΜΕΤΡΙΚΗ ΚΡΟΝΟΔΟΣ ΑΠΟΤΡΙΜΕΣ ΑΠΟΤΡΙΜΕΣ 2002 ΚΑΝΟΝΑ 1 : 500 ΕΠΙΣΤΑΣΕΩΝ 1:50	
2. Ο ΚΑΤΑΡΤΙΣΤΗΣ ΤΗΣ Κ.Τ. 		ΤΡΩΝΟΜΕΤΡΙΚΗ ΕΚΡΑΦΗ ΚΡΑΤΙΟ ΤΡΩΝΟΜΕΤΡΙΚΟ ΔΙΚΤΟ ΤΜΕΤΡΙΚΗ ΑΡΕΤΗΡΙΑ ΜΕΛΗ ΣΤΑΘΗ ΜΑΛΑΚΙΑΣ ΜΕΛΟΣ ΑΠΟΤΡΙΜΕΣ ΕΚΜΕΤΡΙΚΗ ΚΡΟΝΟΔΟΣ ΑΠΟΤΡΙΜΕΣ ΑΠΟΤΡΙΜΕΣ 2002 ΚΑΝΟΝΑ 1 : 500 ΕΠΙΣΤΑΣΕΩΝ 1:50	
3. Ο ΑΝΤΙΣΤΕΤΕΡΟΣ ΤΗΣ Κ.Τ. 		ΤΡΩΝΟΜΕΤΡΙΚΗ ΕΚΡΑΦΗ ΚΡΑΤΙΟ ΤΡΩΝΟΜΕΤΡΙΚΟ ΔΙΚΤΟ ΤΜΕΤΡΙΚΗ ΑΡΕΤΗΡΙΑ ΜΕΛΗ ΣΤΑΘΗ ΜΑΛΑΚΙΑΣ ΜΕΛΟΣ ΑΠΟΤΡΙΜΕΣ ΕΚΜΕΤΡΙΚΗ ΚΡΟΝΟΔΟΣ ΑΠΟΤΡΙΜΕΣ ΑΠΟΤΡΙΜΕΣ 2002 ΚΑΝΟΝΑ 1 : 500 ΕΠΙΣΤΑΣΕΩΝ 1:50	
4. Ο ΑΝΤΙΣΤΕΤΕΡΟΣ ΤΗΣ Κ.Τ. 		ΤΡΩΝΟΜΕΤΡΙΚΗ ΕΚΡΑΦΗ ΚΡΑΤΙΟ ΤΡΩΝΟΜΕΤΡΙΚΟ ΔΙΚΤΟ ΤΜΕΤΡΙΚΗ ΑΡΕΤΗΡΙΑ ΜΕΛΗ ΣΤΑΘΗ ΜΑΛΑΚΙΑΣ ΜΕΛΟΣ ΑΠΟΤΡΙΜΕΣ ΕΚΜΕΤΡΙΚΗ ΚΡΟΝΟΔΟΣ ΑΠΟΤΡΙΜΕΣ ΑΠΟΤΡΙΜΕΣ 2002 ΚΑΝΟΝΑ 1 : 500 ΕΠΙΣΤΑΣΕΩΝ 1:50	

Αριθμ. 1964

(2)

Τροποποίηση της υπ' αριθμ. 75182/26.9.1922 (ΦΕΚ 56/26.9.1922) απόφασης του Υπ. Γεωργίας για την κήρυξη έκτασης ως αναδασωτέας και άρση για τμήμα αυτής εμβαδού 3.836,84 τ.μ., στη θέση «Αρβανιτιά», του Δήμου Ναυπλίου.

Η ΓΕΝΙΚΗ ΓΡΑΜΜΑΤΕΑΣ ΠΕΡΙΦΕΡΕΙΑΣ
ΠΕΛΟΠΟΝΝΗΣΟΥ

Έχοντας υπόψη:

1. Τις διατάξεις του ν.3200/1955 «περί διοικητικής αποκέντρωσης, όπως τροποποιήθηκε και ισχύει σήμερα.
2. Το υπ' αριθ. 51/1987 (ΦΕΚ 26/ΤΑ/6.3.1987) π.δ. «Καθορισμός της χώρας για το σχεδιασμό, προγραμματισμό και συντονισμό της Περιφερειακής Ανάπτυξης».
3. Το ν.2503/1997 (ΦΕΚ 107/Τ.Α/30.5.1997 «Διοίκηση, Οργάνωση, Στελέχωση της Περιφέρειας, Ρύθμιση Θεμάτων για την Τοπική Αυτοδιοίκηση και άλλες διατάξεις», όπως τροποποιήθηκε και ισχύει σήμερα.
4. Την υπ' αριθμ. 709/20.1.2005 απόφαση του Γ.Γ.Π. Πελοποννήσου «Ανάθεση αρμοδιοτήτων και ασκήσεως αυτών κατ' εντολή μας».
5. Τις διατάξεις του άρθρου 117 παρ. 3 του Συντάγματος.
6. Τις διατάξεις του ν.998/1979 «περί προστασίας των δασών κ.λπ.».
- α) Του αρθρ. 41 παρ. 1, β) Του αρθρ. 38 παρ. 1, και γ) του αρθρ. 44 παρ. 2.
7. Τις διατάξεις του ν.3208/2003 «Προστασία δασικών οικοσυστημάτων κ.λπ.».
8. Τις εγκύκλιες διαταγές του Υπουργείου Γεωργίας με αριθμ.:
 - α) 160417/1180/8.7.1980, και 182447/3049/ 24.9.1980,
 - β) 107143/1057/18.9.2003,
 - γ) 1099/26.10.2004.

9. Την υπ' αριθμ. 75182/26.9.1922 (ΦΕΚ 56/26.9.1922) απόφαση του Υπ. Γεωργίας για την κήρυξη έκτασης ως αναδασωτέας, στη θέση «Αρβανιτιά», του Δήμου Ναυπλίου.

10. Την από 14.4.2005 αίτηση του Λιμενικού Ταμείου Ναυπλίου.

11. Την υπ' αριθμ. 1964/20.4.2005 πρόταση της Δ/νσης Δασών Αργολίδας σύμφωνα με την οποία προτείνεται η τροποποίηση της υπ' αριθμ. 75182/26.9.1922 (ΦΕΚ 56/26.9.1922) απόφαση του Υπ. Γεωργίας κήρυξης αναδασωτέας έκτασης, και η άρση για τμήμα αυτής εμβαδού 3.836,84 τ.μ. το οποίο αποτελεί την βραχώδη ακτή του όρμου της Αρβανιτίας, το μεγαλύτερο μέρος του περιλαμβάνεται στην επιφάνεια που έχει οριοθετηθεί ως χερσαία ζώνη του Λιμένας Ναυπλίου και του όρμου της Αρβανιτίας, και από την ιδιοσυστασία του (βραχώδες) απεδείχθη το ανέμφικτο της αναδάσωσης του, ακόμη και τεχνητά, αποφασίζουμε:

Αίρουμε μερικώς την υπ' αριθμ. 75182/26.9.1922 (ΦΕΚ 56/26.9.1922) απόφαση του Υπ. Γεωργίας για την κήρυξη έκτασης ως αναδασωτέας, στη θέση «Αρβανιτιά» του Δήμου Ναυπλίου, για μέρος αυτής, εμβαδού 3.836,84 τ.μ., όπως αυτό απεικονίζεται στο από 20-4-2005 τοπογραφικό διάγραμμα του δασολόγου Π. Λυμπερόπουλου, κλίμακας 1:1000, με περιμετρικά στοιχεία 1, 2, 3, 4, 5, 6, 7, 8, 9, 10, 11, 12, 14, 15, 16, 17, 18, 19, 20, 1 και συνορεύει:

Βόρεια: Με αναδασωτέα έκταση (δασύλιο Χ. πεύκης)

Νότια: Με αιγιαλό θαλάσσης.

Ανατολικά: Με αναδασωτέα έκταση.

Δυτικά: Με χερσαία ζώνη Λιμένος Ναυπλίου και όρμου Αρβανιτίας.

Η απόφαση αυτή να δημοσιευθεί στην Εφημερίδα της Κυβερνήσεως.

Τρίπολη, 26 Απριλίου 2005

Η Γενική Γραμματέας Περιφέρειας
ΑΓΓΕΛΑ Α. ΑΒΟΥΡΗ

ΤΟΠΟΓΡΑΦΙΚΟ ΔΙΑΓΡΑΜΜΑ
ΑΝΑΚΛΗΣΗΣ ΤΜΗΜΑΤΟΣ Ε-3, 836,84 Τ.Μ. ΤΗΣ ΥΠ' ΑΡΙΘ. 75182/26-9-1922 ΑΠΟΦ. ΚΗΡΥΞΗΣ ΑΝΑΔΑΣΣΩΤΕΛΟΣ ΕΚΤΑΣΗΣ ΥΠΟΥΡΓΟΥ ΓΕΩΡΓΙΑΣ
ΑΠΟΦΑΣΗ ΤΗΣ ΓΕΝ. ΓΡΑΜ. ΠΕΡΙΦΕΡΕΙΑΣ ΠΕΛΑΓΟΥ




ΚΑΙΜΑΚΑ 1:1000

ΑΠΟΣΠΑΣΜΑ ΧΑΡΤΗ
ΚΑΙΜΑΚΑΣ 1:50.000

ΔΑΣΥΛΑΙΟ



ΘΕΣΗ ΕΚΤΑΣΗΣ

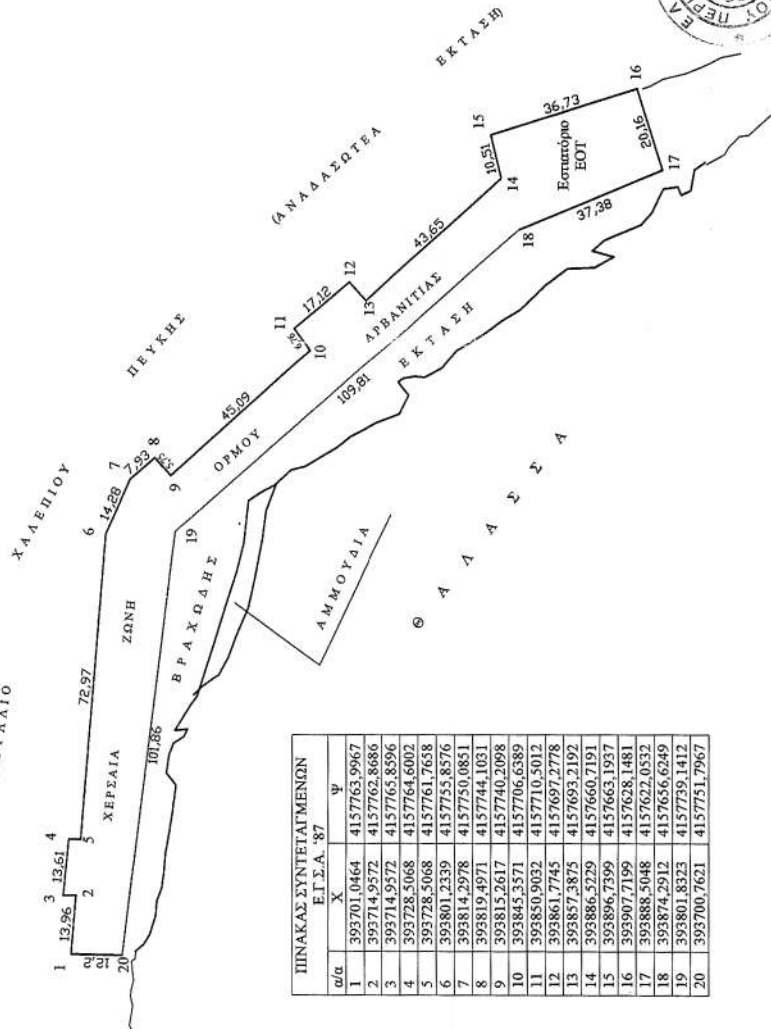

ΠΙΝΑΚΑΣ ΣΥΝΤΕΤΑΓΜΕΝΩΝ ΕΓΣΑ '87			
α/α	X	Y	
1	393701.0464	4157763.9967	
2	393714.9572	4157762.8686	
3	393714.9572	4157763.8596	
4	393728.5068	4157764.6002	
5	393728.5068	4157761.7658	
6	393801.2339	4157755.8576	
7	393814.2978	4157750.0851	
8	393819.4971	4157744.1031	
9	393815.2617	4157740.2098	
10	393845.3571	4157706.6589	
11	393850.9032	4157710.5012	
12	393861.7745	4157697.2778	
13	393857.3875	4157693.2192	
14	393886.5229	4157660.7191	
15	393896.7399	4157663.1937	
16	393907.7199	4157628.1481	
17	393888.5048	4157622.0532	
18	393874.2912	4157636.6249	
19	393801.8323	4157739.1412	
20	393700.7621	4157751.7967	

ΕΘΝΙΚΟ ΤΥΠΟΓΡΑΦΕΙΟ
Για τεχνικούς λόγους στο σχεδιάγραμμα
έγινε σμίκρυνση κατά ποσοστό 7 %

Υ Π Ο Μ Ν Η Μ Α

ΓΡΑΜΜΗ ΑΠΙΛΑΟΥ

ΟΡΙΟ ΕΚΤΑΣΗΣ ΠΑ ΤΗΝ
ΟΠΟΙΑ ΑΝΑΚΛΕΤΑΙ Η
ΑΠΟΦΑΣΗ ΑΝΑΔΑΣΣΩΤΕΛΟΣ

ΑΡΙΘΜΟΣ ΦΩΤΟΑΝΤΙΓΡΑΦΟΥ

964-05



ΕΘ-ΕΗ

Ναύπλιο, 2/04/2005

Ο Αντιπεριφερειάρχης

Π. Αντιπεριφερειάρχης

Διοικητής με Βαθμό Α'

Διοικητής με Βαθμό Α'

Ναύπλιο, 2/04/2005

Ο Συντάκτης

Π. Αντιπεριφερειάρχης

Διοικητής με Βαθμό Α'

Διοικητής με Βαθμό Α'

ΕΘ-ΕΗ

Τρίπολη, 26/04/2005

Η Γ.Γ.Π.

Αντιδότης

Αντιδότης