



04006592106050008



6075

ΕΦΗΜΕΡΙΣ ΤΗΣ ΚΥΒΕΡΝΗΣΕΩΣ

ΤΗΣ ΕΛΛΗΝΙΚΗΣ ΔΗΜΟΚΡΑΤΙΑΣ

ΤΕΥΧΟΣ ΤΕΤΑΡΤΟ

Αρ. Φύλλου 659

21 Ιουνίου 2005

ΠΕΡΙΕΧΟΜΕΝΑ

ΑΠΟΦΑΣΕΙΣ

- Κήρυξη ως αναδασωτέας έκτασης εμβαδού 5,06 στρ. στη θέση «Καλιστήρι» Περιφέρειας του Δήμου Φυλής του Νομού Αττικής. 1
- Καθορισμός ορίων αιγιαλού και παραλίας στη θέση «Καμίνια» ΔΔ Ρατζακλίου Δήμου Ελαιοῦ - Πρόννων Ν. Κεφαλληνίας. 2

ΑΠΟΦΑΣΕΙΣ

Αριθ. 1663

(1)

Κήρυξη ως αναδασωτέας έκτασης εμβαδού 5,06 στρ. στη θέση «Καλιστήρι» Περιφέρειας του Δήμου Φυλής του Νομού Αττικής.

Ο ΓΕΝΙΚΟΣ ΓΡΑΜΜΑΤΕΑΣ ΠΕΡΙΦΕΡΕΙΑΣ ΑΤΤΙΚΗΣ

Έχοντας υπόψη:

1. Τις διατάξεις: α) Του άρθρου 117 Παρ. 3 του Συντάγματος της Ελλάδος.

β) Του ν. 3200/1955 «περί διοικητικής αποκεντρώσεως» όπως αυτές τροποποιήθηκαν μεταγενέστερα.

γ) Του ν. 2503/1997 «Διοίκηση, οργάνωση, στελέχωση της Περιφέρειας κ.λπ.».

δ) Του ν. 998/1979 «Περί προστασίας των Δασών και των Δασικών εν γένει εκτάσεων της Χώρας και ειδικότερα:

δα) Του άρθρου 41 παρ. 1

δβ) Του άρθρου 38 παρ. 1

ε) Του ν. 3208/2003 «Περί προστασίας δασικών οικοσυστημάτων κ.τ.λ.».

2. Τις εξής διαταγές του Υπουργείου Γεωργίας:

α) 160417/1180/9.7.1980

β) 182447/3049/24.9.1980.

3. Τις υπ' αριθμ. 1065/28.3.2005 και 1611/28.4.2005 (συμπληρωματική) προτάσεις του αρμοδίου Δασαρχείου Πάρνηθας σχετικά με την κήρυξη ως αναδασωτέας της αναφερόμενης στο θέμα έκτασης, αποφασίζουμε:

Κηρύσσουμε ως αναδασωτέα Δημόσια δασική έκταση εμβαδού 5,06 στρ. (πέντε στρεμμάτων και εξήντα χιλιοστών του στρέμματος) που βρίσκεται στην θέση «Καλιστήρι» Περιφέρειας του Δήμου Φυλής του Νομού Αττικής, η οποία απεικονίζεται με στοιχεία οριογραμμής Τμήμα Α': «Α,Β,Γ,Δ,...,Ο.Α», Τμήμα Β': «1,2,...,8,9,1» και Τμήμα Γ': «α,β,...,λ,α» στο προσαρτημένο στην παρούσα απόφασή μας διάγραμμα, η οποία αποτελεί αναπόσπαστο μέρος αυτής και έχει όρια:

Τμήμα Α'

Ανατολικά: Με Δημόσια δασική έκταση

Δυτικά: Με Με Δημόσια δασική έκταση

Βόρεια: Με Με Δημόσια δασική έκταση

Νότια: Με δρόμο

Τμήμα Β'

Ανατολικά: Με Δημόσια δασική έκταση

Δυτικά: Με Με Δημόσια δασική έκταση

Βόρεια: Με Με Δημόσια δασική έκταση

Νότια: Με δρόμο

Τμήμα Γ'

Ανατολικά: Με Δημόσια δασική έκταση

Δυτικά: Με Με Δημόσια δασική έκταση

Βόρεια: Με Με Δημόσια δασική έκταση

Νότια: Με δρόμο.

Σκοποί της κήρυξης της ανωτέρω έκτασης ως αναδασωτέας είναι, η διατήρηση του δασικού χαρακτήρα αυτής, ο αποκλεισμός διάθεσης της για άλλη χρήση και η αποκατάσταση της καταστραφείσης κατά το χρονικό διάστημα από 1.6.2004 έως 15.10.2004 από εκχέρωση δασικής βλάστησης αποτελούμενης από αείφυλλα πλατύφυλλα (πουνάρια, αγριελιές, αφάνες) με ποσοστό κάλυψης σχεδόν 40%.

Η απόφαση αυτή να δημοσιευθεί στην Εφημερίδα της Κυβερνήσεως.


Αγία Παρασκευή, 30 Μαΐου 2005

Ο Γενικός Γραμματέας Περιφέρειας

Τ.Σ.Υ.

ΧΑΡΑΛΑΜΠΟΣ ΜΑΝΙΑΤΗΣ

ΕΚΤΑΣΗ ΠΟΥ ΠΡΟΤΙΜΕΤΑΙ ΓΙΑ ΑΝΑΔΑΣΩΤΕΑ

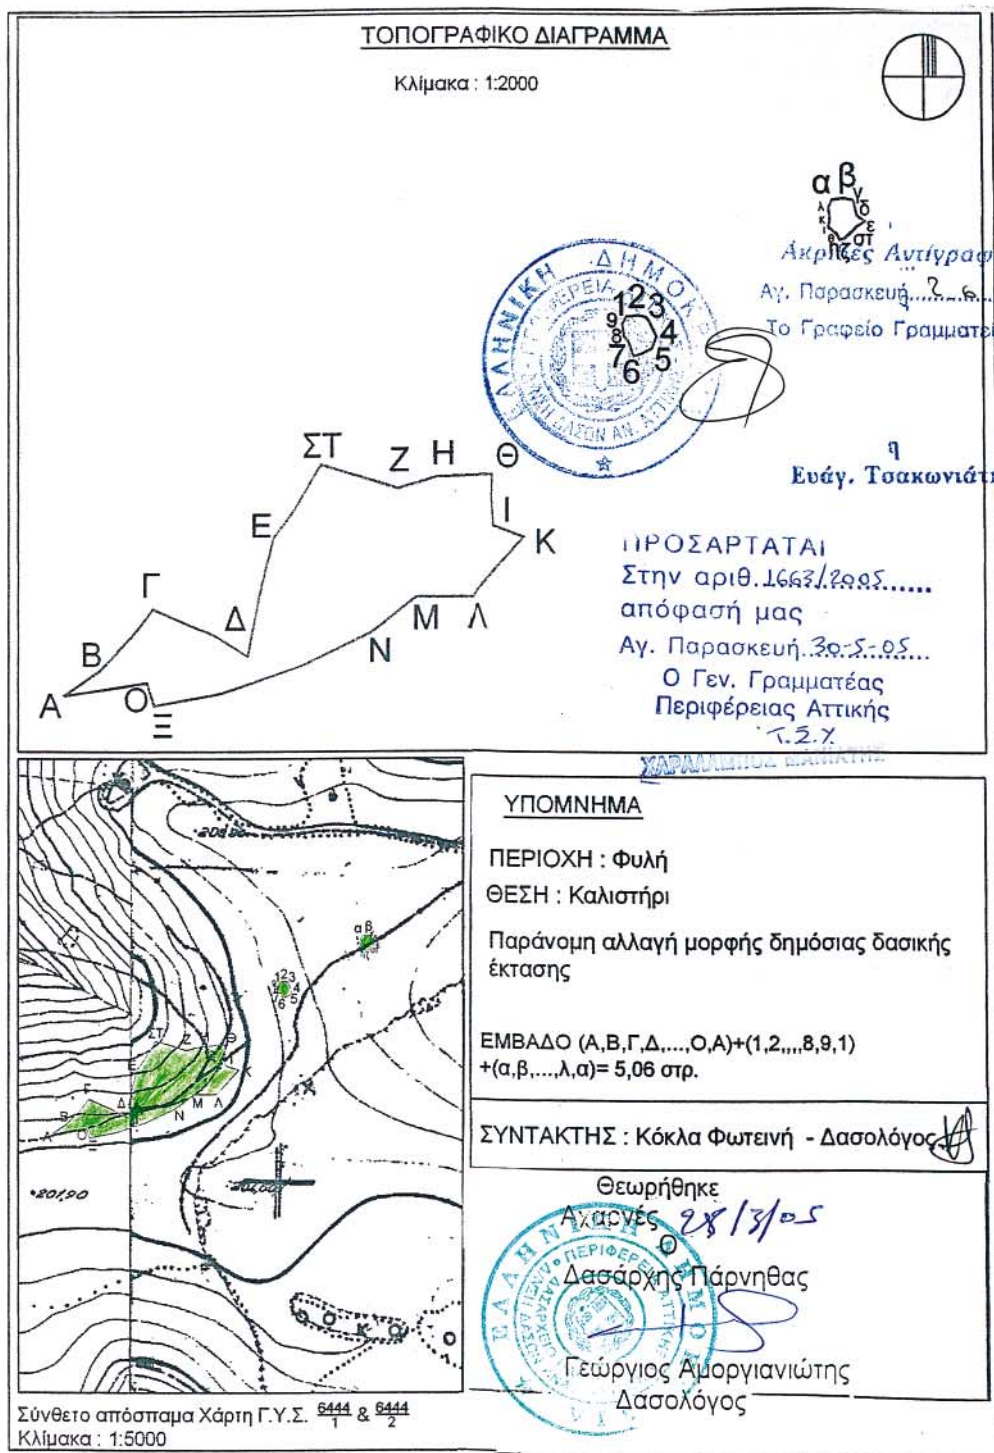

ΕΘΝΙΚΟ ΤΥΠΟΓΡΑΦΕΙΟ

 Για τεχνικούς λόγους στο σχεδιάγραμμα
 έγινε σμίκρυνση κατά ποσοστό 78 %

Αριθ. 6104

(2)

Καθορισμός ορίων αιγιαλού και παραλίας στη θέση «Καμίνια» ΔΔ Ρατζακλίου Δήμου Ελειού - Πρόννων Ν. Κεφαλληνίας.

Ο ΓΕΝΙΚΟΣ ΓΡΑΜΜΑΤΕΑΣ
ΠΕΡΙΦΕΡΕΙΑΣ ΙΟΝΙΩΝ ΝΗΣΩΝ

Έχοντας υπόψη:

1. Τις διατάξεις του ν. 2971/2001 (ΦΕΚ 285/τ.Α'/19.12.2001) «Περί αιγιαλού και παραλίας».

2. Τις διατάξεις του ν.δ. 439/1970 «περί συμπληρώσεως των διατάξεων περί αιγιαλού».

3. Τις διατάξεις του ν. 3200/1955 «περί διοικητικής αποκέντρωσης» όπως αυτές τροποποιήθηκαν και ισχύουν σήμερα με τα ν.δ. 532/1970, β.δ. 704/1970, β.δ. 705/1970, β.δ. 192/1972, π.δ. 71/1984, π.δ. 347/1986, ν. 2026/1992 και π.δ. 97/1993.

4. Τις διατάξεις του άρθρου 19 παράγρ. 5 ν. 2344/1995, του άρθρου 52 παρ. 6 ν. 2218/1994, του άρθρου 4 παρ. 7 του ν. 2240/1994, δυνάμει των οποίων αρμοδιότητες του Υπουργείου Οικονομικών που είχαν μεταβιβασθεί στους Νομάρχες, ανήκουν στον Περιφερειακό Δ/ντή, σε συνδυασμό με αυτές του άρθρου 14 παρ. 2 του ν. 2399/1996 με τις οποίες προβλέπεται η κατάργηση των θέσεων των Περι/κων Δ/ντών, οι αρμοδιότητες πλέον του οποίου περιήλθαν στο Γενικό Γραμματέα της Περιφέρειας και ασκούνται από τον αναπληρωτή Περι/κό Δ/ντή.

5. Τις διατάξεις του τέταρτου εδαφίου της παρ. 2 του άρθρου 1 και της παρ. 6 του ίδιου άρθρου του ν. 2503/1997 «Διοίκηση, οργάνωση στελέχωση της Περιφέρειας, ρύθμιση θεμάτων για την Τοπική Αυτοδιοίκηση και άλλες διατάξεις» (ΦΕΚ 107/Α), σύμφωνα με τις οποίες οι Περιφερειακές Υπηρεσίες του Υπουργείου Οικονομικών, που συγκροτούσαν την Περιφερειακή Διοίκηση του Νομού ή της Νομαρχίας, δεν υπήχθησαν στην ενιαία οργανική μονάδα της Περιφέρειας, ούτε καταργήθηκαν αλλά αποτελούν από 1.9.1997, Υπηρεσίες του Υπουργείου Οικονομικών.

6. Το υπ' αριθμ. 28979/31.7.1997 έγγραφο της Δ/σης Διοίκησης του Υπουργείου Εσωτερικών, Δημ. Διοίκησης και Αποκέντρωσης, σύμφωνα με το οποίο οι αρμοδιότητες του Γενικού Γραμματέα της Περιφέρειας σε θέματα Υπηρεσιών του Υπουργείου Οικονομικών, μεταφέρονται από 1.9.1997 στον Υπουργό Οικονομικών.

7. Την υπ' αριθμ. 14650/ΔΙΟΕ85/17.3.2004 (ΦΕΚ 519/τ.Β'/17.3.2004) κοινή απόφαση των Πρωθυπουργού και Υπουργού Οικονομικών, περί καθορισμού αρμοδιοτήτων του Υφυπουργού Οικονομίας και Οικονομικών.

8. Τις διατάξεις της παρ. 21 του άρθρου 46 του ν. 3220/2004 (ΦΕΚ 15/τ.Α'/28.1.2004 «Μεταβίβαση αρμοδιοτήτων του Υπουργού Οικονομίας και Οικονομικών στον Γεν. Γραμματέα της Περιφέρειας».

9. Το υπ' αριθμ. 1030067/296/Α0006/7.4.2004 έγγραφο της Δ/σης Οργάνωσης της Γενικής Δ/σης Διοικητικής Υποστήριξης του Υπουργείου Οικονομίας και Οικονομικών «Διευκρινίσεις για τις αρμοδιότητες των Υφυπουργών Οικονομίας και Οικονομικών που περιέχονται από 10.4.2004 στους Γεν. Γραμματείς Περιφερειών».

10. Την από 21.10.2004 έκθεση της επιτροπής καθορισμού των ορίων αιγιαλού, παραλίας στη θέση «Καμίνια» ΔΔ Ρατζακλίου Δήμου Ελειού - Πρόννων Ν. Κεφαλληνίας και το από Ιανουάριο του 2004 τοπογραφικό υψομετρικό

διάγραμμα, κλίμακας 1:500 το οποίο έχει συνταχθεί από τον τοπογράφο μηχανικό Σολωμό Αθανάσιο σε 1 πινακίδα και ελέγχθηκε για την ακρίβεια της αποτύπωσης στις 9.6.2004 από τον πολιτικό μηχανικό Ανδρονίκου Δημήτριο, υπάλληλο ΤΥΔΚ Ν. Κεφαλληνίας και θεωρήθηκε την ίδια ημερομηνία από τον Μπάρκα Ιωάννη πολ-μηχ. Προϊστάμενο της ΤΥΔΚ Ν. Κεφαλληνίας

11. Το υπ' αριθμ. 544.5/245/05/7.3.2005 έγγραφο του Γενικού Επιτελείου Ναυτικού, αποφασίζουμε:

Επικυρώνουμε την από 21.10.2004 έκθεση της επιτροπής καθορισμού των ορίων αιγιαλού, παραλίας στη θέση «Καμίνια» ΔΔ Ρατζακλίου Δήμου Ελειού - Πρόννων Ν. Κεφαλληνίας και το από Ιανουάριο του 2004 τοπογραφικό και υψομετρικό διάγραμμα, κλίμακας 1/500 το οποίο έχει συνταχθεί από τον τοπογράφο μηχανικό Σολωμό Αθανάσιο σε 1 πινακίδα και ελέγχθηκε για την ακρίβεια της αποτύπωσης στις 9.6.2004 από τον πολιτικό μηχανικό Ανδρονίκου Δημήτριο, υπάλληλο ΤΥΔΚ Ν. Κεφαλληνίας και θεωρήθηκε την ίδια ημερομηνία από τον Μπάρκα Ιωάννη πολ-μηχ. Προϊστάμενο της ΤΥΔΚ Ν. Κεφαλληνίας.

Στο τοπογραφικό αυτό διάγραμμα καθορίστηκε η οριογραμμή του αιγιαλού με κόκκινη συνεχή πολυγωνική γραμμή με στοιχεία Α1, Α2,..., Α9, Α10.

Η οριογραμμή της παραλίας με κίτρινη συνεχή πολυγωνική γραμμή, με στοιχεία Π1, Π2,..., Π9, Π10.

Δεν υφίσταται παλαιός αιγιαλός.

Η ζώνη παραλίας έχει πλάτος 15 μ για να εξυπηρετούνται οι σκοποί του άρθρου 1 παρ. 2 του ν. 2971/2001.

Εντός του αιγιαλού δεν υπάρχουν κτίσματα. Εντός ζώνης παραλίας υπάρχει τμήμα κτίσματος το οποίο δεν εξαιρείται.

Η παρούσα απόφαση μαζί με την έκθεση της Επιτροπής και το τοπογραφικό διάγραμμα, να δημοσιευθούν στην Εφημερίδα της Κυβερνήσεως.

Κέρκυρα, 26 Μαΐου 2005

Ο Γενικός Γραμματέας Περιφέρειας
ΣΩΤΗΡΙΟΣ Θ. ΒΟΣΔΟΥ

ΕΚΘΕΣΗ ΕΠΙΤΡΟΠΗΣ ΚΑΘΟΡΙΣΜΟΥ
ΤΩΝ ΟΡΙΩΝ ΑΙΓΙΑΛΟΥ ΚΑΙ ΠΑΡΑΛΙΑΣ

Άρθρου 3 του ν. 2971/2001 που συγκροτήθηκε με την υπ' αριθμ. 13809/15.10.2004 απόφαση Οικονομικής Επιθεώρησης Ιονίων Νήσων

Καθορισμός, για πρώτη φορά, των ορίων αιγιαλού και παραλίας στη θέση «Καμίνια» ΔΔ Ρατζακλίου Δήμου Ελειού - Πρόννων, του Ν. Κεφαλληνίας.

Στο Αργοστόλι σήμερα την 21.10.2004 ημέρα Πέμπτη οι υπογεγραμμένοι:

1. Παπαδάτου-Βουτσινά Μαρία, προϊσταμένη Κτηματικής Υπηρεσίας ως Πρόεδρος.

2. Μαρμαρά Αθηνά, Τοπογράφο Μηχ/κό, υπάλληλο Κτηματικής Υπηρεσίας Κεφ/νίας ως μέλος.

3. Αλεβίζος Νικόλαος, Λιμενάρχης Κεφαλληνίας ως μέλος.

4. Θεοπεφτάτου Αφροδίτη, προϊσταμένη Δ/σης Πολεοδομίας Νομ. Αυτ. Κεφαλληνίας ως μέλος.

5. Χαλμούκης Ιωάννης, Δ/ντής Χωροταξίας και Περιβάλλοντος Γ.Γ. Περιφέρειας Ιονίων Νήσων ο οποίος δεν προσήλθε, ούτε ο νόμιμος αναπληρωτής του, αν και νόμιμα προσκλήθηκαν, λόγω υπηρεσιακού κωλύματος, αποτελούντες την Επιτροπή καθορισμού ορίων αιγιαλού και

παραλίας που συγκλήθηκε μετά από σχετική πρόσκληση της Προέδρου της, με γραμματέα της επιτροπής Γιαννάκη Ροζαλία.

ΛΑΒΟΝΤΕΣ ΥΠ' ΟΥΣΗ

1. Την από 6.4.2004 αίτηση του Καρακατσάνη Λεωνίδα φερόμενου ιδιοκτήτη παραθαλάσσιας έκτασης στη θέση «Καμίνια» ΔΔ Ρατζακλίου Δήμου Ελείου - Πρόννων του Ν. Κεφαλληνίας με την οποία ζητείται ο καθορισμός των ορίων του αιγιαλού στη θέση αυτή.

2. Τα συνταχθέντα από τον τοπογράφο μηχανικό Σολωμό Αθανάσιο τον Ιανουάριο του 2004 τοπογραφικά και υψομετρικά διαγράμματα της παραπάνω περιοχής σε μία (1) πινακίδα με κλίμακα 1:500 ελεγμένα για την ακρίβεια της αποτύπωσης από τον πολιτικό μηχανικό Ανδρονίκου Δημήτριο, υπάλληλο ΤΥΔΚ Ν. Κεφαλληνίας στις 9.6.2004 και θεωρημένα από τον προϊστάμενο της ΤΥΔΚ Ν. Κεφαλληνίας την ίδια ημερομηνία όπως ορίζουν οι διατάξεις του άρθρου 4 του ν. 2971/2001.

3. Τις διατάξεις του α.ν. 2344/1940 όπως τροποποιήθηκε και συμπληρώθηκε μεταγενέστερα, καθώς και την σχετική με αυτόν Δικαστηριακή και Διοικητική Νομολογία.

4. Τις διατάξεις του ν. 2971/2001 «Αιγιαλός παραλία και άλλες διατάξεις».

5. Την αντίληψη που δημιουργήθηκε, κατά την επιτόπια μετάβαση μας στην παραπάνω θέση σχετικά με το πλάτος της βρεχόμενης από το χειμέριο κύμα ξηράς με τα λοιπά συναφή στοιχεία. Έτσι:

α) την γεωμορφολογία του εδάφους και πιο αναλυτικά ότι:

Η μορφολογία της ακτής συνίσταται από αμμώδη έκταση με πλάτος που κυμαίνεται από 20 έως 40 μέτρα, και υπάρχει εκβολή ρέματος.

Της ακτής συνέχεια αγροτικός δρόμος μεταξύ των σημείων Α1 και Α4 του αιγιαλού και στη συνέχεια εκτάσεις λοφώδεις με έδαφος γαιώδες - ημιβραχώδες εκτός σχεδίου οικισμού αδόμητες.

Το φυσικό όριο βλάστησης συνίσταται από θαμνώδη φυσική βλάστηση (κυρίως σκίνα).

β) δεν εντοπίστηκαν παράκτιοι φυσικοί πόροι αξιοποιήσιμοι.

γ) η περιοχή προσβάλλεται από Ν, ΝΑ, ΝΔ ανέμους εντάσεως έως 9 Beaufort.

δ) τη μορφολογία του πυθμένα ο οποίος παρουσιάζει υφάλους και ξέρες κοντά στην ακτή.

ε) πρόκειται για ακτή με μεγάλο ανάπτυγμα πελάγους. στ) εντός του αιγιαλού δεν υπάρχουν κατασκευές. Εντός της ζώνης παραλίας υπάρχει τμήμα ερειπίου το οποίο δεν εξαιρείται.

ζ) δεν υπάρχουν εγκεκριμένες χωροταξικές κατευθύνσεις και χρήσεις γης που να επηρεάζουν την παράκτια ζώνη.

η) αν και δεν υπάρχουν καταγεγραμμένα Δημόσια Κτήματα διαχειριζόμενα από το Υπουργείο Οικονομίας και Οικονομικών, συνεχόμενα του αιγιαλού, το Δημόσιο επιφυλάσσεται παντός δικαιώματός του.

θ) δεν υφίσταται Κτηματολόγιο.

ι) η περιοχή ανήκει στο Δίκτυο Natura 2000 (GR2220004).

6. Την ύπαρξη καθορισμού ορίων αιγιαλού και παραλίας ανατολικά της εξεταζόμενης περιοχής (2306/25.5.1987 απόφαση Νομάρχη ΦΕΚ 504/26.6.1987), αποφασίζουμε:

1. Καθορίζουμε στο πιο πάνω τοπογραφικό διάγραμμα:

α) Την οριογραμμή του αιγιαλού με ερυθρή συνεχή πολυγωνική γραμμή Α1, Α2, ..., Α9, Α10, της οποίας οι κορυφές είναι εξαρτημένες από το κρατικό τριγωνομετρικό δίκτυο.

β) Την οριογραμμή της παραλίας με κίτρινη συνεχή πολυγωνική γραμμή Π1, Π2, ..., Π9, Π10 της οποίας οι κορυφές είναι εξαρτημένες από το κρατικό τριγωνομετρικό δίκτυο.

2. Καθορίζουμε την ζώνη παραλίας σε πλάτος 15 μ. ενιαία παράλληλα προς την γραμμή αιγιαλού για να εξυπηρετηθούν οι σκοποί της παραγ. 2 του άρθρου 1 του ν. 2971 / 2001.

Στην ζώνη του αιγιαλού δεν υπάρχουν κτίσματα.

Στην ζώνη παραλίας υπάρχει τμήμα κτίσματος το οποίο δεν εξαιρείται.

Η Επιτροπή

Η Πρόεδρος
ΜΑΡΙΑ ΠΑΠΑΔΑΤΟΥ - ΒΟΥΤΣΙΝΑ

Τα Μέλη
ΑΘΗΝΑ ΜΑΡΜΑΡΑ
ΝΙΚΟΛΑΟΣ ΑΛΕΒΙΖΟΣ
ΑΦΡΟΔΙΤΗ ΘΕΟΠΕΦΤΑΤΟΥ

