

04006802306050008



6307

ΕΦΗΜΕΡΙΣ ΤΗΣ ΚΥΒΕΡΝΗΣΕΩΣ

ΤΗΣ ΕΛΛΗΝΙΚΗΣ ΔΗΜΟΚΡΑΤΙΑΣ

ΤΕΥΧΟΣ ΤΕΤΑΡΤΟ

Αρ. Φύλλου 680

23 Ιουνίου 2005

ΠΕΡΙΕΧΟΜΕΝΑ

ΑΠΟΦΑΣΕΙΣ

- Αλλαγή χρήσης 20.585 τ.μ. από το υπ' αριθμ. 446ε χέρσο αγροκτήματος Καλλιόπολης Δήμου Μενιίδος, Ν. Πέλλας σε χώρο αθλητικών εγκαταστάσεων 1
- Αναγνώριση οδού ως προϋφιστάμενης του έτους 1923 στον Δήμο Ανωγείων, Ν. Ρεθύμνης 2

ΑΠΟΦΑΣΕΙΣ

Αριθ. 940

(1)

Αλλαγή χρήσης 20.585 τ.μ. από το υπ' αριθμ. 446ε χέρσο αγροκτήματος Καλλιόπολης Δήμου Μενιίδος, Ν. Πέλλας σε χώρο αθλητικών εγκαταστάσεων.

Ο ΝΟΜΑΡΧΗΣ ΠΕΛΛΑΣ

Έχοντας υπ' όψη.

1) Τις διατάξεις του π.δ. 30/1996 (ΦΕΚ 21Α/1996) Κώδικας Νομαρχιακής Αυτ/σης όπως τροποποιήθηκε και ισχύει σήμερα.

2) Την υπ' αριθμ. 100/25.8.2003 (ΦΕΚ 1742Β/ 26.11.2003) απόφαση του Ν.Σ. Πέλλας.

3) Τον νομό 1512/1985 (ΦΕΚ 4Α/1985) για τροποποίηση και συμπλήρωση των Πολεοδομικών διατάξεων και ειδικά το άρθρο 3 περί καθορισμού χρήσεων παραχωρημένων Δημοσίων εκτάσεων.

4) Τις διατάξεις του άρθρου 29Α του ν. 1558/1985 όπως αυτό προστέθηκε με το άρθρο 27 του ν. 2081/1992 (ΦΕΚ 154 Α).

5) Την υπ' 1954/2005 απόφαση Νομάρχη Πέλλας για ορισμό Αντινομαρχών.

6) Το υπ' αριθμ. 837/4.2.2004 έγγραφο του τμήματος Τοπικής Αυτ/σης Ν. Πέλλας.

7) Το υπ' αριθμ. 7281/8.2.2003 έγγραφο ΙΖ Εφορείας Προϊστορικών και κλασικών Αρχαιοτήτων.

8) Το υπ' αριθμ. 4556/4.2.2004 έγγραφο 11ης Εφορείας Βυζαντινών Αρχαιοτήτων.

9) Το υπ' αριθμ. 4380/2003 και 495/20044 έγγραφα Δασαρχείου Έδεσσας.

10) Το υπ' αριθμ. 2667/20.1.2004 έγγραφο τμήματος Πολεοδομίας Γιαννιτών.

11) Την υπ' αριθμ. 143α/2003 απόφαση Δημοτικού Συμβουλίου Δήμου Μενιίδος.

12. Τα τοπογραφικά διαγράμματα σε κλίμακα 1:500 της κοινοχρήστου εκτάσεως, καθορίζουμε:

Άρθρο 1.

Καθορίζουμε την χρήση της έκτασης των 20.585τ.μ. από το υπ' αριθμ. 446ε χέρσο αγροκτήματος Καλλιόπολης Δήμου Μενιίδος σε χώρο αθλητικών εγκαταστάσεων όπως αυτή φαίνεται στο τοπογραφικό διάγραμμα που συνοδεύει την παρούσα απόφαση που θεωρήθηκε από τον Προϊστάμενο του Τμήματος Πολεοδομίας Γιαννιτών με την από 26.4.2005 πράξη του.

Άρθρο 2

Από το κανονιστικού χαρακτήρα σκέλος της παρούσας απόφασης δεν βαρύνεται ο κρατικός προϋπολογισμός ούτε ο προϋπολογισμός του οικείου Ο.Τ.Α.

Η απόφαση αυτή να δημοσιευθεί στην Εφημερίδα της Κυβερνήσεως.

Γιαννιτάς, 26 Απριλίου 2005

Ο Νομάρχης κ.α.α.

Ο Αντινομάρχης


ΔΗΜΗΤΡΙΟΣ ΦΑΡΜΟΥΖΗΣ

ΝΟΜΑΡΧΙΑ ΠΕΛΛΑΣ
ΔΗΜΟΣ ΜΕΝΗΙΔΟΣ
Δ.Δ. ΚΑΛΛΙΠΟΛΗΣ


ΑΛΛΑΓΗ ΧΡΗΣΗΣ ΤΟΥ Α Β Γ Δ Α
ΤΕΜΑΧΙΟΥ ΕΜΒΑΔΟΥ 20585 τ.μ.
ΤΟ ΟΠΟΙΟ ΑΠΟΤΕΛΕΙ ΤΜΗΜΑ ΤΟΥ
αριθμ 446ε ΧΕΡΣΟΛΕΙΒΑΔΟΥ ΣΕ
ΧΩΡΟ ΑΘΛΗΤΙΚΩΝ ΕΓΚΑΤΑΣΤΑΣΕΩΝ
ΚΛΙΜΑΚΑ 1:500


$L = 40^{\circ} 45'$
 $M = -1^{\circ} 15'$


ΝΟΜΑΡΧΙΑ ΠΕΛΛΑΣ
ΔΗΜΟΣ ΜΕΝΗΙΔΟΣ

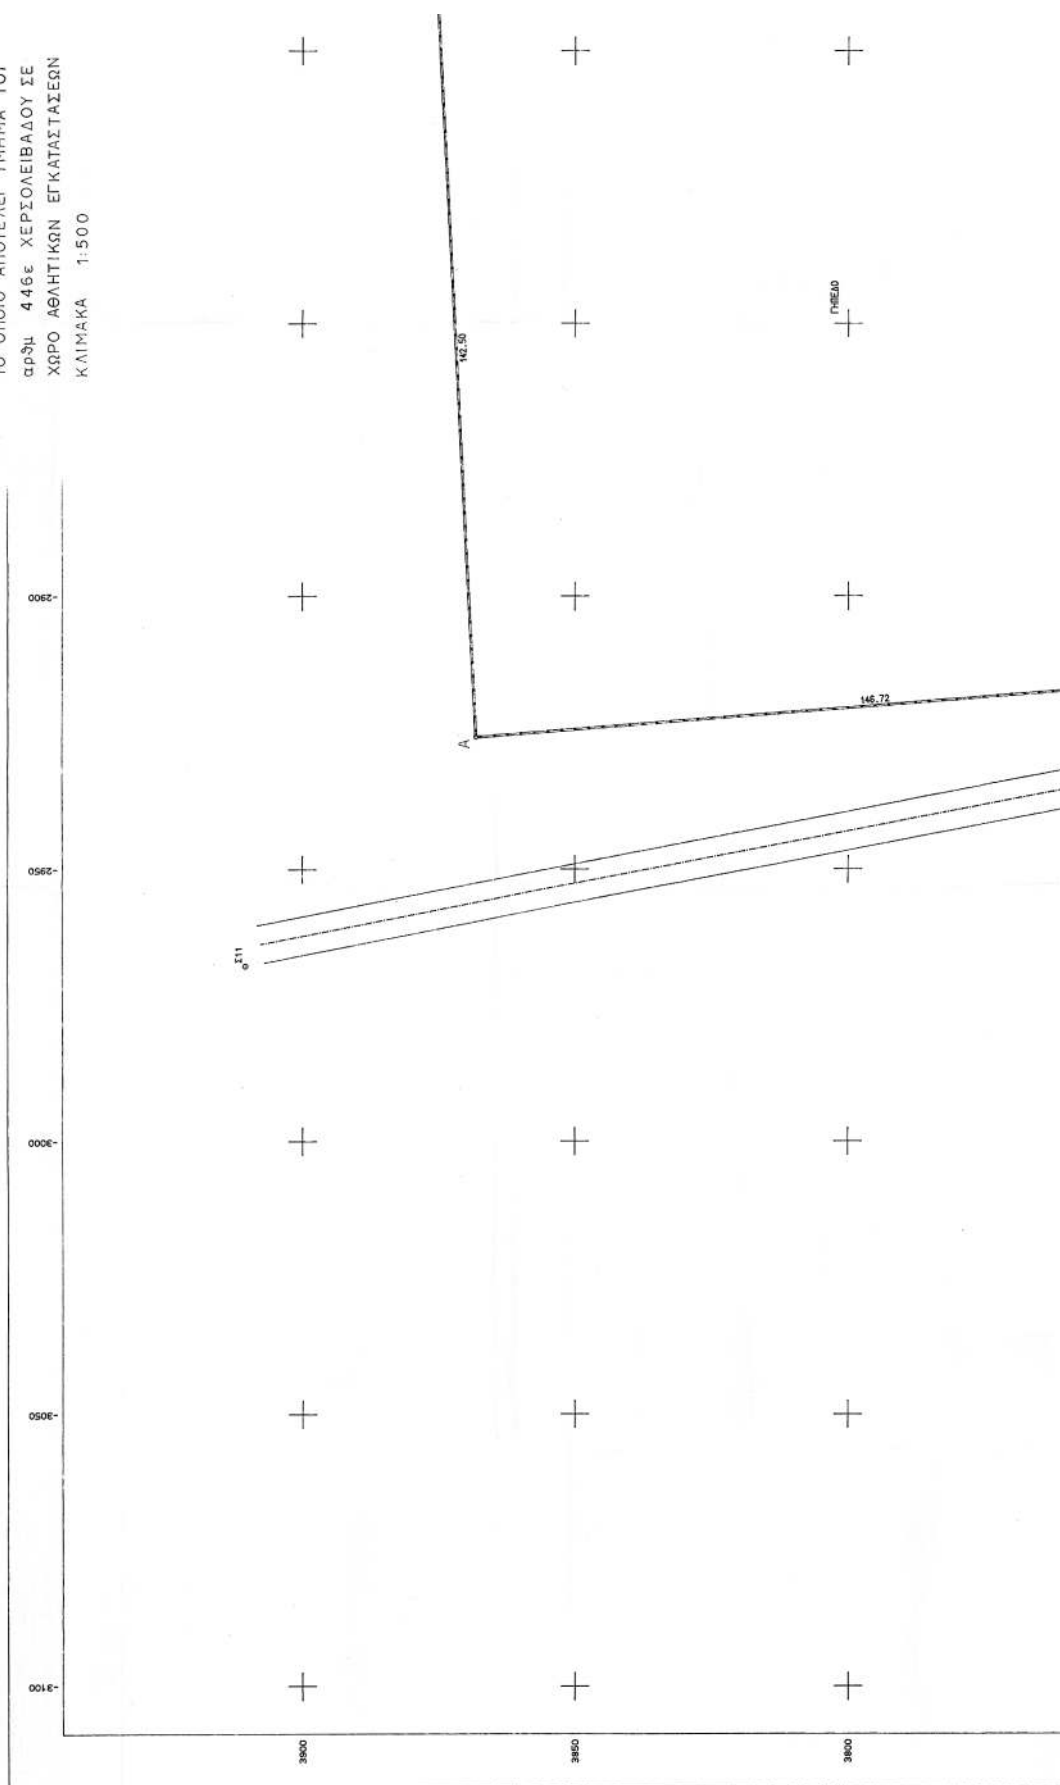

ΝΟΜΑΡΧΙΑ ΠΕΛΛΑΣ
 ΔΗΜΟΣ ΜΕΝΗΙΔΟΣ
 Δ.Δ. ΚΑΛΛΙΠΟΛΗΣ
 ΑΛΛΑΓΗ ΧΡΗΣΗΣ ΤΟΥ Α Β Γ Δ Α
 ΤΕΜΑΧΙΟΥ ΕΜΒΑΔΟΥ 20585 τ.μ.
 ΤΟ ΟΠΟΙΟ ΑΠΟΤΕΛΕΙ ΤΜΗΜΑ ΤΟΥ
 αρθμ 446ε ΧΕΡΣΟΛΕΙΒΑΔΟΥ ΣΕ
 ΧΩΡΟ ΑΘΛΗΤΙΚΩΝ ΕΓΚΑΤΑΣΤΑΣΕΩΝ
 ΚΛΙΜΑΚΑ 1:500

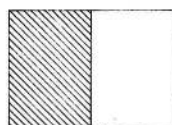

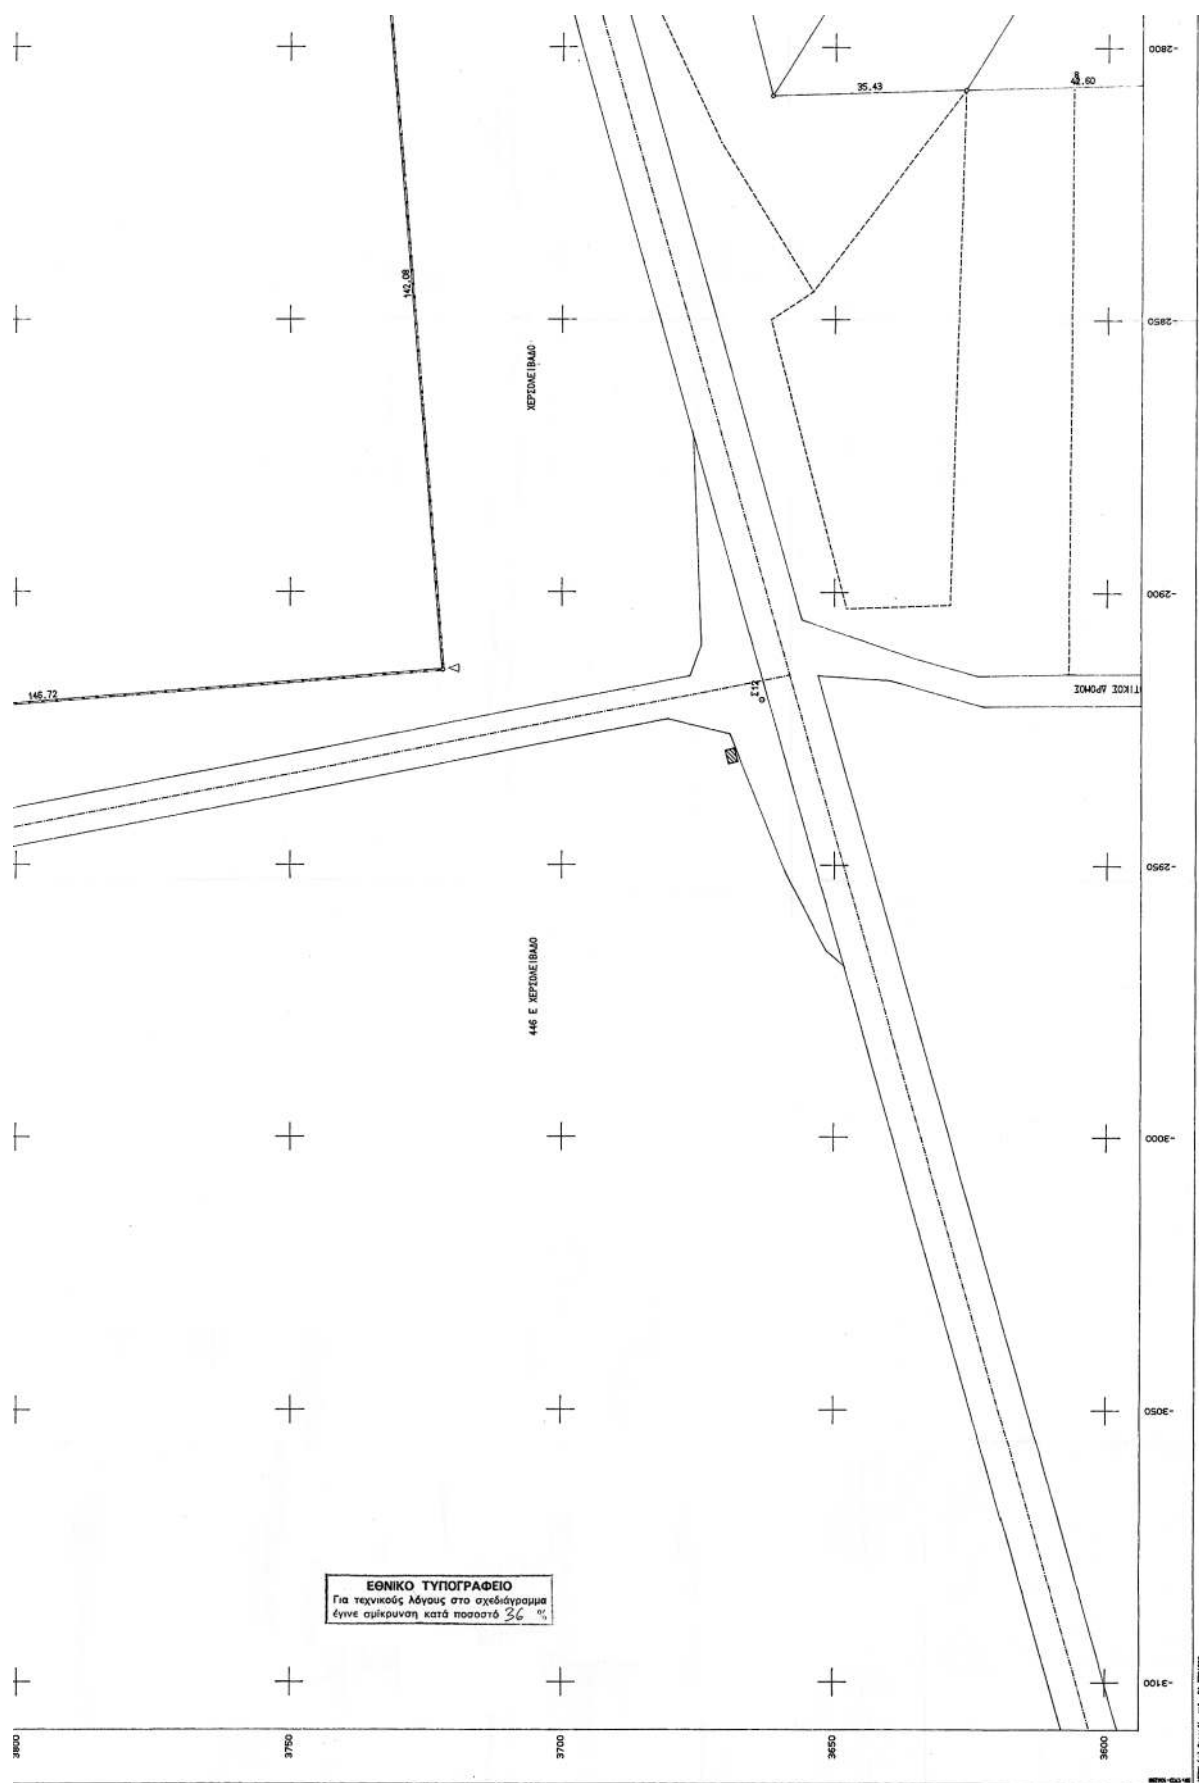

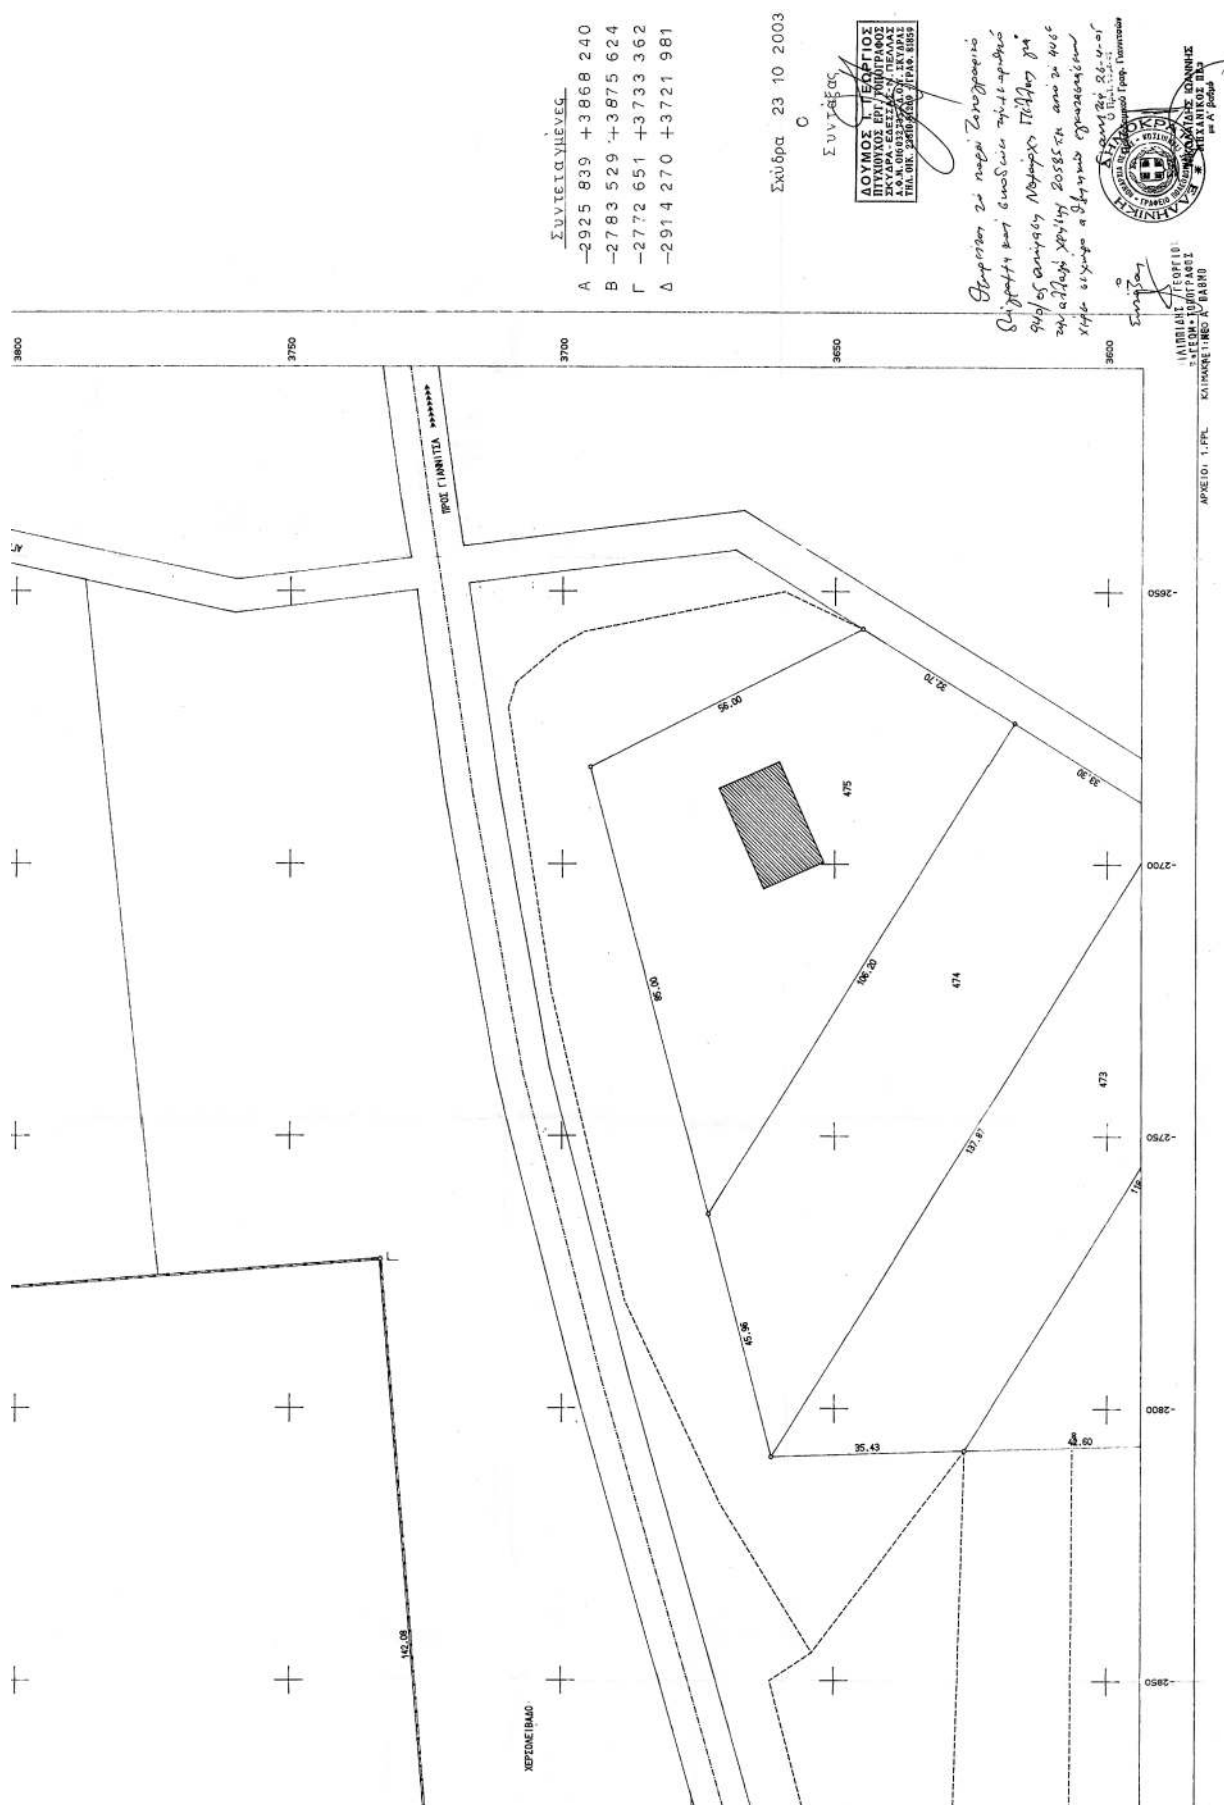

Αριθ. Δ.Π. 2042

(2)

Αναγνώριση οδού ως προϋφιστάμενης του έτους 1923
στον Δήμο Ανωγείων, Ν. Ρεθύμνης.

Ο ΝΟΜΑΡΧΗΣ ΡΕΘΥΜΝΟΥ

Έχοντας υπόψη:

1) Τις διατάξεις του από 17.7.1923 ν.δ. περί «σχεδίων πόλεων κλπ» (ΦΕΚ 228/Α/1923) όπως μεταγενέστερα τροποποιήθηκαν και συμπληρώθηκαν.

2) Τον ν. 3200/1955 περί διοικητικής αποκεντρώσεως όπως έχει συμπληρωθεί και τροποποιηθεί μεταγενέστερα.

3) Το άρθρο 29 του ν. 2831/2000 (ΦΕΚ 140/Α) όπως αντικαταστάθηκε και ισχύει με το άρθρο 10 παρ. 1 του ν. 3044/2002 (ΦΕΚ 197 Α).

4) Το ν. 2218/1994 (ΦΕΚ 90/Α) περί «ίδρυσης Νομαρχιακής Αυτοδιοίκησης, τροποποίησης διατάξεων για την πρωτοβάθμια Αυτοδιοίκηση και την περιφέρεια και άλλες διατάξεις», όπως τροποποιήθηκε και ισχύει.

5) Το από 5.11.1946 Δ/γμα «Περί τρόπου καθορισμού των όρων δόμησης του Δήμου Ανωγείων», όπου φαίνεται ο προτεινόμενος δρόμος.

6) Το από 25.8.1969 β.δ. «Περί καθορισμού των όρων και περιορισμών των οικοπέδων των κειμένων εντός των οικισμών με ρυμοτομικό σχέδιο».

7) Τον ν. 1577/1985 «Περί γενικού οικοδομικού κανονισμού» όπως τροποποιήθηκε και ισχύει.

8) Την υπ' αριθμ. 11/2005 απόφαση του Δημοτικού Συμβουλίου Ανωγείων.

9) Τη θετική γνωμοδότηση του ΣΧΟΠ Ν.Α. Ρεθύμνης όπως αυτή διατυπώθηκε στο υπ' αριθμ. 2/2005 πρακτικό της 17.5.2005 συνεδρίασης, (πράξη 5η).

10) Το γεγονός ότι από τις κανονιστικές διατάξεις αυτής της απόφασης δεν προκαλείται δαπάνη εις βάρος του κρατικού προϋπολογισμού και του οικείου Ο.Τ.Α., αποφασίζουμε:


Την αναγνώριση του δρόμου, που αρχίζει από το Καφενείο του Πασπαράκη Λυλούργου, περνά νότια από τις ιδιοκτησίες των κληρονόμων Σμπώκου Γεωργίου, Αεράκη Ελευθερίου, κληρονόμων Πασπαράκη Επαμεινώνδα, Πασπαράκη Μιχάλη, από την ιδιοκτησία του Πασπαράκη Μανώλη, μετά στρίβει νότια αφήνει ανατολικά την ιδιοκτησία των κληρονόμων Φρυσάλη Νικολάου και συνεχίζει για την κατοικία του Χαιρέτη Νικήτα σαν δρόμο προϋφιστάμενο του 1923.



Η ισχύς της παρούσας απόφασης αρχίζει με τη δημοσίευσή της στην Εφημερίδα της Κυβερνήσεως.

Η απόφαση αυτή να δημοσιευθεί στην Εφημερίδα της Κυβερνήσεως μαζί με το τοπογραφικό διάγραμμα που τη συνοδεύει.

Ρέθυμνο, 27 Μαΐου 2005

Ο Νομάρχης
Γ. ΠΑΠΑΔΑΚΗΣ

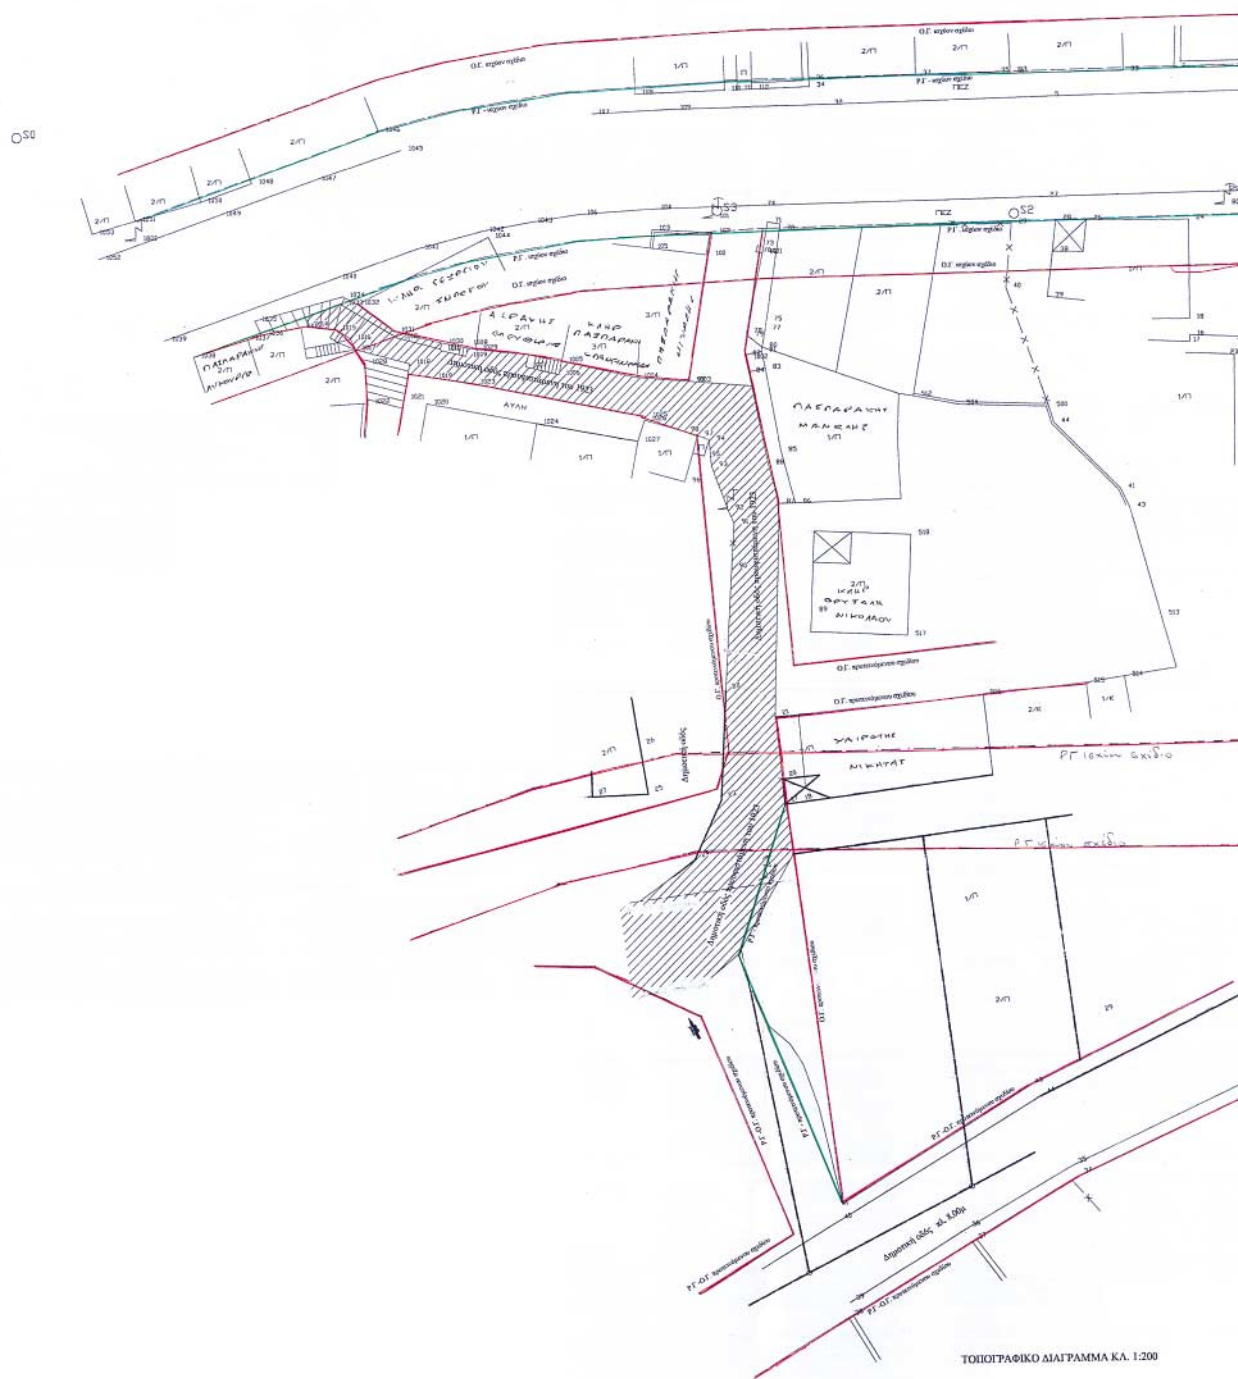

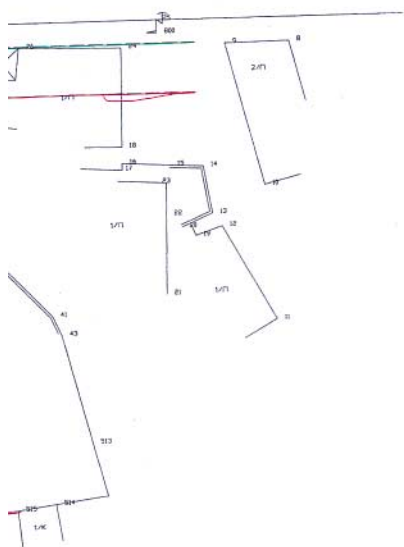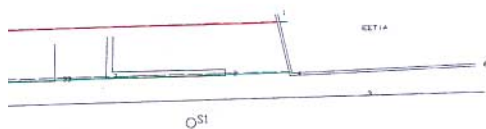


1:1000

1:1000

ΥΠΟΜΝΗΜΑ

- Ρ.Ε. αρχείο αρχείο
- Ο.Γ. αρχείο αρχείο
- Ο.Γ. κατασκευαστικό αρχείο
- /// Αρχείο κατασκευαστικό του 1923

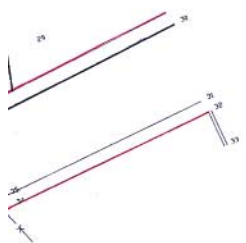

ΕΘΝΙΚΟ ΤΥΠΟΓΡΑΦΕΙΟ
Για τεχνικούς λόγους στο σχεδιάγραμμα
έγινε αμείωση κατά ποσοστό 33%

ΛΙΜΝΑ ΚΑ. 1:200



ΙΔΙΟΚΤΗΤΕΣ		ΠΑΠΑΡΑΚΗΣ ΜΑΝΩΛΗΣ ΙΩΑΝΝΟΣ ΠΑΠΑΡΑΚΗ ΣΚΑΝΔΑΛΗ ΝΙΚΗ	
ΕΡΓΟ:		ΑΝΑΤΕΡΣΙΣ ΔΡΟΜΩΝ ΠΡΟΫΦΙΣΤΑΜΕΝΩΝ ΤΟΥ 1923	
ΘΕΣΗ:	"ΑΓΙΟΣ ΓΕΩΡΓΙΟΣ" εντός Σχεδίου Πόλης	Ο.Τ.	
ΔΗΜΟΣ:	ΑΝΟΓΕΙΩΝ		32
ΜΕΛΕΤΗΤΗΣ:		ΣΑΜΩΛΗΣ ΣΤΕΦΑΝΗΣ	
ΘΕΜΑ ΣΧΕΔΙΟΥ		ΑΡΙΘΜ. ΣΧΕΔ.	
ΤΟΠΟΓΡΑΦΙΚΟ			1
ΚΑΙΜΑΚΑ 1:200			
ΧΡΟΝΟΣ ΜΕΛΕΤΗΣ:		ΟΚΤΩΒΡΙΟΣ 2004	
ΣΤΕΦΑΝΟΣ ΣΑΜΩΛΗΣ ΔΙΠΛΩΜΑΤΗΡΟΣ ΤΟΠΟΓΡΑΦΟΣ ΕΘΝΙΚΟ ΚΕΝΤΡΙΚΟ ΠΟΛΥΤΕΧΝΕΙΟΝ "ΛΟΓΟΤΕΧΝΟΝ ΑΡΙΘΜΟΣ ΠΡΩΤΟΚΟΛΛΟΥ 27195 "ΔΙΠΛΩΜΑΤΗΡΟΣ ΤΟΠΟΓΡΑΦΟΣ ΤΗΣ 32384 "ΑΡΙΘΜΟΣ 25184555 - 8' ΔΟΥ ΗΡΑΚΛΕΙΟΥ		Συνοδευει τας μετ' αυτου 1/1000 Πρόσβαση Δ.Σ. Ανατολίων Οδός 1/1000 Συμμετοχή	