



04006992906050008



ΕΦΗΜΕΡΙΣ ΤΗΣ ΚΥΒΕΡΝΗΣΕΩΣ

ΤΗΣ ΕΛΛΗΝΙΚΗΣ ΔΗΜΟΚΡΑΤΙΑΣ

ΤΕΥΧΟΣ ΤΕΤΑΡΤΟ

Αρ. Φύλλου 699

29 Ιουνίου 2005

ΠΕΡΙΕΧΟΜΕΝΑ

ΑΠΟΦΑΣΕΙΣ

- Τροποποίηση του μέγιστου επιτρεπόμενου ύψους των οικοδομών στα Ο.Τ. του εγκεκριμένου ρυμοτομικού σχεδίου του Δήμου Υμηττού (ν. Αττικής) που έχουν πλευρά στο Βασικό Οδικό Δίκτυο Αττικής 1
- Καθορισμός ορίων Αιγιαλού και Παραλίας στη θέση «ΚΑΤΩ ΟΡΛΙΑ» Λωρίδας Σαγιάδας, Ν. Θεσπρωτίας. 2
- Κήρυξη αναδασωτέας δασικής έκτασης, εμβαδού 2,000 στρεμμάτων στην θέση «Αγριακόνα», περιφέρειας Δημοτικού Διαμερίσματος Αγριακόνας, Δήμου Βαλτετσίου, του Νομού Αρκαδίας 3

ΑΠΟΦΑΣΕΙΣ

Αριθ. 25608

(1)

Τροποποίηση του μέγιστου επιτρεπόμενου ύψους των οικοδομών στα Ο.Τ. του εγκεκριμένου ρυμοτομικού σχεδίου του Δήμου Υμηττού (ν. Αττικής) που έχουν πλευρά στο Βασικό Οδικό Δίκτυο Αττικής.

Ο ΥΦΥΠΟΥΡΓΟΣ ΠΕΡΙΒΑΛΛΟΝΤΟΣ, ΧΩΡΟΤΑΞΙΑΣ ΚΑΙ ΔΗΜΟΣΙΩΝ ΕΡΓΩΝ

Έχοντας υπόψη:

1. Τις διατάξεις του άρθρου 160 (παρ. 1 και 2) του από 14.7.1999 π.δ/τος «Κώδικας Βασικής Πολεοδομικής Νομοθεσίας» (Δ' 580).

2. Τις διατάξεις της παρ. 3α περιπτ. αα του άρθρου 29 του ν. 2831/2000 «Τροποποίηση των διατάξεων του ν. 1577/1985 «Γενικός Οικοδομικός Κανονισμός» και άλλες πολεοδομικές διατάξεις» (Α' 140), όπως αυτό αντικαταστάθηκε με την παρ. 1 του άρθρου 10 του ν. 3044/2002 «Μεταφορά Συντελεστή Δόμησης και ρυθμίσεις άλλων θεμάτων αρμοδιότητας Υπουργείου Περιβάλλοντος, Χωροταξίας και Δημοσίων Έργων» (Α' 197).

3. Τις διατάξεις του άρθρου 29Α του ν. 1558/1985 «Κυβέρνηση και Κυβερνητικά Όργανα» (Α' 137) που προστέθηκε με το άρθρο 27 του ν. 2081/1992 (Α' 154) και τροποποιήθηκε με την παραγρ. 2α του άρθρου 1 του ν. 2469/ 1997 (Α' 38).

4. Την υπ' αριθμ. 4881/19.5.2004 απόφαση του Πρωθυπουργού και του Υπουργού Περιβάλλοντος, Χωροταξίας

και Δημοσίων Έργων «Ανάθεση αρμοδιοτήτων Υπουργού Περιβάλλοντος, Χωροταξίας και Δημοσίων Έργων στους Υφυπουργούς Περιβάλλοντος Χωροταξίας και Δημοσίων Έργων» (Β' 754).

5. Την υπ' αριθμ. 166/2003 γνωμοδότηση του δημοτικού συμβουλίου Υμηττού.

6. Την υπ' αριθμ. 349/2004 γνωμοδότηση του Κεντρικού Συμβουλίου Χωροταξίας Οικισμού και Περιβάλλοντος.

7. Το γεγονός ότι από τις κανονιστικές διατάξεις αυτής της απόφασης δεν προκαλείται δαπάνη σε βάρος του κρατικού προϋπολογισμού και του προϋπολογισμού του οικείου Ο.Τ.Α., αποφασίζουμε:

1. Εγκρίνεται η τροποποίηση του μέγιστου επιτρεπόμενου ύψους των οικοδομών στα οικοδομικά τετράγωνα (Ο.Τ.) του εγκεκριμένου ρυμοτομικού σχεδίου του δήμου Υμηττού (ν. Αττικής) που έχουν πλευρά επί του βασικού οδικού δικτύου και ειδικότερα στα Ο.Τ. 463, 134, 133-465, 466, 132-464, 131, 130, 129, 128, 127, 126, 99, 94, 120, 121, 122, 123, 124, 125, 111, 110, 109, 103, 102, 101, 100, 96, 88, 87, 139, 86, 81α, 76, 71, 65, 67, 110β, 109β, 107β - 108β, 1, 10, 11, 64, 62, 63, 61, 13 - 12, 15, 16, 8, 7, 5, 4, 17, 26, 14 και 59, και καθορίζεται σε δεκατρία (13,00) μέτρα.

2. Η ισχύς της παρούσας απόφασης αρχίζει από τη δημοσίευσή της στην Εφημερίδα της Κυβερνήσεως.

Η απόφαση αυτή να δημοσιευθεί στην Εφημερίδα της Κυβερνήσεως.

Αθήνα, 1 Ιουνίου 2005

Ο ΥΦΥΠΟΥΡΓΟΣ

ΣΤΑΥΡΟΣ ΕΛ. ΚΑΛΟΓΙΑΝΝΗΣ

Αριθ. 709

(2)

Καθορισμός ορίων Αιγιαλού και Παραλίας στη θέση «ΚΑΤΩ ΟΡΛΙΑ» Λωρίδας Σαγιάδας, Ν. Θεσπρωτίας.

Ο ΓΕΝΙΚΟΣ ΓΡΑΜΜΑΤΕΑΣ ΠΕΡΙΦΕΡΕΙΑΣ ΗΠΕΙΡΟΥ

Έχοντας υπόψη:

1. Τις διατάξεις του ν. 3200/1955 (ΦΕΚ 97 τ.Α') «περί δικητικής αποκέντρωσης», όπως τροποποιήθηκε, συμπληρώθηκε και ισχύει σήμερα με τα ν.δ. 532/1979, β.δ. 704/1970, β.δ. 705/1970, β.δ. 192/1972, π.δ. 71/1984, π.δ. 347/1986, ν. 2026/1992 και π.δ. 97/1993.

2. Τις διατάξεις του άρθρου 19 παρ. 5 ν. 2344/1995, του άρθρου 52 παρ. 6 ν. 2218/1994, του άρθρου 4 παρ. 7 του

ν. 2240/1994, δυνάμει των οποίων αρμοδιότητες του Υπουργείου Οικονομικών που είχαν μεταβιβασθεί στους Νομάρχες, ανήκουν στον Περιφερειακό Διευθυντή, σε συνδυασμό με αυτές του άρθρου 14 παρ. 2 του ν. 2399/1996 με τις οποίες προβλέπεται η κατάργηση των θέσεων των Περιφερειακών Διευθυντών, οι αρμοδιότητες πλέον του οποίου περιήλθαν στο Γενικό Γραμματέα της Περιφέρειας και ασκούνται από τον Αναπληρωτή Περιφερειακό Διευθυντή.

3. Τις διατάξεις του Δ' εδαφίου της παρ. 2 του άρθρου 1 και της παρ. 6 του ίδιου άρθρου του ν. 2503/1997 «διοίκηση, οργάνωση, στελέχωση της Περιφέρειας, ρύθμιση θεμάτων για την Τοπική Αυτοδιοίκηση και άλλες διατάξεις» (Φ.Ε.Κ. 107/Α), σύμφωνα με τις οποίες οι Περιφερειακές Υπηρεσίες του Υπουργείου Οικονομικών, που συγκροτούσαν την Περιφερειακή Διοίκηση του Νομού ή της Νομαρχίας, δεν υπήχθησαν στην ενιαία Οργανική Μονάδα της Περιφέρειας, ούτε καταργήθηκαν, αλλά αποτελούν από 1.9.1997, Υπηρεσίες του Υπουργείου Οικονομικών.

4. Το υπ' αριθμ. 28975/31.7.1997 έγγραφο της Δ/νσης Διοίκησης του Υπουργείου Εσωτερικών, Δημόσιας Διοίκησης και Αποκέντρωσης, σύμφωνα με το οποίο οι αρμοδιότητες του Γενικού Γραμματέα της Περιφέρειας σε θέματα Υπηρεσιών του Υπουργείου Οικονομικών, μεταφέρονται από 1.9.1997 στον Υπουργό Οικονομικών.

5. Την υπ' αριθμ. 14650/ΔΙΟΕ85/17.3.2004 (Φ.Ε.Κ. 519/τ. Β'/17.3.2004) κοινή υπουργική απόφαση των Πρωθυπουργού και Υπουργού Οικονομίας και Οικονομικών, περί καθορισμού αρμοδιοτήτων του Υπουργού Οικονομίας και Οικονομικών.

6. Τις διατάξεις της παρ. 21 του άρθρου 46 ν. 3220/2004 (ΦΕΚ 15 τ.Α'/28.1.2004) «Μεταβίβαση αρμοδιοτήτων του Υπουργού Οικονομίας και Οικονομικών στον Γενικό Γραμματέα της Περιφέρειας».

7. Το υπ' αριθμ. 1030067/296/Α0006/7.4.2004 έγγραφο της Δ/νσης Οργάνωσης της Γεν. Δ/νσης Διοικητικής Υποστήριξης του Υπουργείου Οικονομίας και Οικονομικών «Διευκρινίσεις για τις αρμοδιότητες των Υφυπουργών Οικονομίας και Οικονομικών που περιέρχονται από 10.4.2004 στους Γεν. Γραμματείς Περιφερειών».

8. Τις διατάξεις του ν. 2971/2001 (ΦΕΚ 285/τ.Α'/19.12.2001) «Περί αιγιαλού και παραλίας».

9. Την από 30.9.2004 έκθεση της Επιτροπής καθορισμού των ορίων Αιγιαλού και Παραλίας στη θέση «ΚΑΤΩ ΟΡΛΙΑ», Λωρίδας Σαγιάδας Ν. Θεσπρωτίας και το από Δεκέμβριο 2004 τοπογραφικό διάγραμμα, εξαρτημένο από το κρατικό δίκτυο κλίμακας 1:500, το οποίο έχει συνταχθεί από τον Πάντο Παναγιώτη, Τοπογράφο Μηχανικό σε μία (1) πινακίδα, και ελέγχθηκε και θεωρήθηκε την 1.2.2005 από την Καραγγιουλή Δήμητρα, Αγρονόμο Τοπογράφο Μηχανικό, υπάλληλο της Κτηματικής Υπηρεσίας Ν. Θεσπρωτίας.

10. Το υπ' αριθμ. Φ544. 5/431/05 αρ. ΣΧ. 15595/7.4.2005 έγγραφο του Γενικού Επιτελείου Ναυτικού, αποφασίζουμε:

Επικυρώνουμε την από 4.5.2005 έκθεση της κατά το άρθρο 3 του ν. 2971/2001 αρμόδιας Επιτροπής περιχαραξης των ορίων Αιγιαλού και Παραλίας στη θέση «ΚΑΤΩ ΟΡΛΙΑ», Λωρίδας Σαγιάδας Ν. Θεσπρωτίας και το από Δεκέμβριο 2004 τοπογραφικό, εξαρτημένο από το κρατικό δίκτυο κλίμακας 1:500, το οποίο έχει συνταχθεί από τον Πάντο Παναγιώτη, Τοπογράφο Μηχανικό σε μία (1) πινακίδα, και ελέγχθηκε και θεωρήθηκε την 1.2.2005 από

την Καραγγιουλή Δήμητρα, Αγρονόμο Τοπογράφο, Μηχανικό, υπάλληλο της Κτηματικής Υπηρεσίας Ν. Θεσπρωτίας.

Στο τοπογραφικό διάγραμμα καθορίστηκε από την αρμόδια Επιτροπή όπως πιο πάνω αναφέρεται:

α) Η οριογραμμή του Αιγιαλού με κόκκινη συνεχή Πολυγωνική γραμμή, με στοιχεία Κ1, Κ2, Κ3, Κ4,.....Κ12, Κ13, ΚΑ1.

β) Η οριογραμμή της Παραλίας με κίτρινη συνεχή Πολυγωνική γραμμή, με στοιχεία, Κ1', Κ2', Κ3', Κ4',.....Κ12', Κ13', ΚΑ1', σε σταθερή απόσταση 10 μ. από την οριογραμμή του αιγιαλού της οποίας οι κορυφές εξασφαλίζονται με συντεταγμένες του Κρατικού δικτύου.

Αποφαινεται ότι δεν υφίσταται Παλαιός Αιγιαλός.

Ο καθορισμός του αιγιαλού γίνεται για πρώτη φορά στην περιοχή αυτή και δεν έχει καθορισθεί στο παρελθόν οριογραμμή αιγιαλού κ.λ.π.

Η παρούσα απόφαση μαζί με την έκθεση της Επιτροπής και το τοπογραφικό διάγραμμα, να δημοσιευθούν στην Εφημερίδα της Κυβερνήσεως.

Ιωάννινα, 15 Μαΐου 2005

Ο Γενικός Γραμματέας Περιφέρειας
ΔΗΜΗΤΡΙΟΣ ΠΑΝΟΖΑΧΟΣ

ΕΚΘΕΣΗ

ΤΗΣ ΕΠΙΤΡΟΠΗΣ ΚΑΘΟΡΙΣΜΟΥ
ΟΡΙΩΝ ΑΙΓΙΑΛΟΥ ΚΑΙ ΠΑΡΑΛΙΑΣ ΚΑΙ ΠΑΛΑΙΟΥ ΑΙΓΙΑΛΟΥ

Στην Ηγουμενίτσα σήμερα Τετάρτη 4.5.2005 οι υπογεγραμμένοι:

1. Τσελίκος Δημήτριος, Προϊστάμενος της Κτηματικής Υπηρεσίας Ν. Θεσπρωτίας, ως Πρόεδρος.

2. Γυφτοδήμου Μελίνα, Αρχιτέκτονας Μηχ/κός, Δ/ντρια Πολεοδομίας της Ν.Α. Ν. Θεσπρωτίας.

3. Λιούρδης Απόστολος, Πλοίαρχος Λ.Σ., Λιμενάρχης Ηγουμενίτσας.

4. Καραγγιουλή Δήμητρα, Αγρονόμος, Τοπογράφος Μηχανικός, υπάλληλος της Κτηματικής Υπηρεσίας Ν. Θεσπρωτίας.

5. Κων/νος Κωνσταντής, Χημ. Μηχ. αναπληρωτής της Δ/ντριας Χωροταξίας και Περιβάλλοντος Ηπείρου, ως μέλη που αποτελούμε την Επιτροπή καθορισμού ορίων Αιγιαλού - Παραλίας και του Παλαιού Αιγιαλού σύμφωνα με το άρθρο 3 του ν. 2971/2001 και ορισθήκαμε με την υπ' αριθμ. 243/15.2.2005 απόφαση του Γενικού Γραμματέα Περιφέρειας Ηπείρου, συγκληθήκαμε κατόπιν της υπ' αριθμ. 419/25.4.2005 εγγράφου προσκλήσεως του Προέδρου της, προκειμένου να καθορίσουμε τον Αιγιαλό και την Παραλία στην θέση «ΚΑΤΩ ΟΡΛΙΑ» Λωρίδας Σαγιάδας, Ν. Θεσπρωτίας και μεταβήκαμε στις 4.5.2005.

Αφού λάβαμε υπόψη:

1. Την υπ' αριθμ. 1156/31.12.2004 αίτηση της «Ε. ΦΟΥΚΗΣ & ΣΙΑ ΟΕ» με την οποία ζητείται ο καθορισμός του Αιγιαλού και της Παραλίας στην παραπάνω περιοχή.

2. Το τοπογραφικό διάγραμμα σε μία (1) πινακίδα και σε κλίμακα 1:500 που συντάχθηκε το Δεκέμβριο του έτους 2004 από τον Πάντο Παναγιώτη, Τοπογράφο - Μηχανικό το οποίο ελέγχθηκε και θεωρήθηκε στις 1.2.2005 από την Καραγγιουλή Δήμητρα, Αγρονόμο Τοπογράφο-Μηχανικό, υπάλληλο της Κτηματικής Υπηρεσίας Ν. Θεσπρωτίας.

3. Τα στοιχεία καθορισμού Αιγιαλού & Παραλίας που προβλέπονται από το άρθρο 9 του ν. 2971/2001 και ειδικότερα:

α. Γεωμορφολογία εδάφους.

1. Μορφολογία ακτής: βραχώδη πρηνή με απότομες κλίσεις και ύψη στέψης που κυμαίνονται από 2 έως 10 μ.

2. Τις ακτής συνέχονται λοφώδεις χέρσες εκτάσεις με ημιβραχώδες έδαφος εκτός οικισμού.

3. Το φυσικό όριο βλάστησης συνίσταται από θαμνώδη φυσική βλάστηση (πουρνάρια).

β. Στην περιοχή δεν εντοπίστηκαν παράκτιοι φυσικοί πόροι.

γ. Η περιοχή δεν προσβάλλεται από ισχυρούς ανέμους, η κατεύθυνση των ανέμων είναι συνήθως ΒΔ και Ν.

δ. Η μορφολογία του πυθμένα συνίσταται από μεγάλα βάθη κοντά στην ακτή.

ε. Μικρό ανάπτυγμα πελάγους.

στ. Δεν υπάρχουν τεχνικά έργα στην ζώνη αιγιαλού.

ζ. Δεν υπάρχουν εγκεκριμένες χωροταξικές κατευθύνσεις και χρήσεις γης.

η. Δεν υφίσταται κτηματολόγιο.

θ. Δεν υπάρχουν ευπαθή οικοσυστήματα.

4. Το υπ' αριθμ. 544. 5/431/7.4.2005 εγγράφου του Γ.Ε.Ν. με το οποίο υποδεικνύονται διορθώσεις οι οποίες και έγιναν, αποφασίζουμε:

1. Καθορίζουμε στο παραπάνω τοπογραφικό διάγραμμα:

α) Την οριογραμμή του Αιγιαλού, με συνεχή κόκκινη πολυγωνική γραμμή Κ1, Κ2, Κ3, Κ4,....., Κ12, Κ13, ΚΑ1 της οποίας οι κορυφές είναι εξαρτημένες από το Κρατικό σύ-

στημα αναφοράς της προβολής HATT και οι συντεταγμένες αυτών φαίνονται στον πίνακα που είναι προσαρτημένος στο τοπογραφικό διάγραμμα.

β) Την οριογραμμή της Παραλίας, με συνεχή κίτρινη πολυγωνική γραμμή, Κ1', Κ2', Κ3', Κ4',Κ12', Κ13', ΚΑ1', σε σταθερή απόσταση 10 μέτρων από την οριογραμμή του Αιγιαλού.

γ) Σημειώνουμε ότι η κορυφή Κ1 του αιγιαλού και Κ1' της παραλίας ταυτίζονται με την κορυφή Κ1 του αιγιαλού και Κ1' της παραλίας που καθορίστηκαν με την αριθμ. 1090933/9396/Β0010/31.10.2001 απόφαση Υπουργού των Οικονομικών (ΦΕΚ 979/22.11.2001 τεύχος Δ'). Ομοίως οι κορφές ΚΑ1 του αιγιαλού και ΚΑ1' της παραλίας ταυτίζονται με την κορυφή Κ1 του αιγιαλού και Κ1' της παραλίας που καθορίστηκαν με την υπ' αριθμ. 1045467/4556/Β0010/12.5.1999 απόφαση Υπουργού Οικονομίας και Οικονομικών (ΦΕΚ 393/4.6.1999 τεύχος Δ').


2. Επί του Αιγιαλού δεν διαπιστώσαμε ύπαρξη έργων.


3. Καθορίζουμε τη ζώνη Παραλίας πλάτους 10,00 μέτρων, για την εξυπηρέτηση της παραγράφου 2 του άρθρου 1 του ν. 2971/2001.



Η επιτροπή αφού γνωμοδότησε ομόφωνα για το παραπάνω θέμα υπογράφει την έκθεση όπως ακολουθεί:

Η Επιτροπή

Ο Πρόεδρος	Τα Μέλη
ΔΗΜΗΤΡΙΟΣ ΤΣΕΛΙΚΟΣ	ΜΕΛΙΝΑ ΓΥΦΤΟΠΟΥΛΟΥ
	ΑΠΟΣΤΟΛΟΣ ΛΙΟΥΡΔΗΣ
	ΔΗΜΗΤΡΑ ΚΑΡΑΓΓΙΟΥΛΗ
	ΚΩΝ/ΝΟΣ ΚΩΝΣΤΑΝΤΗΣ

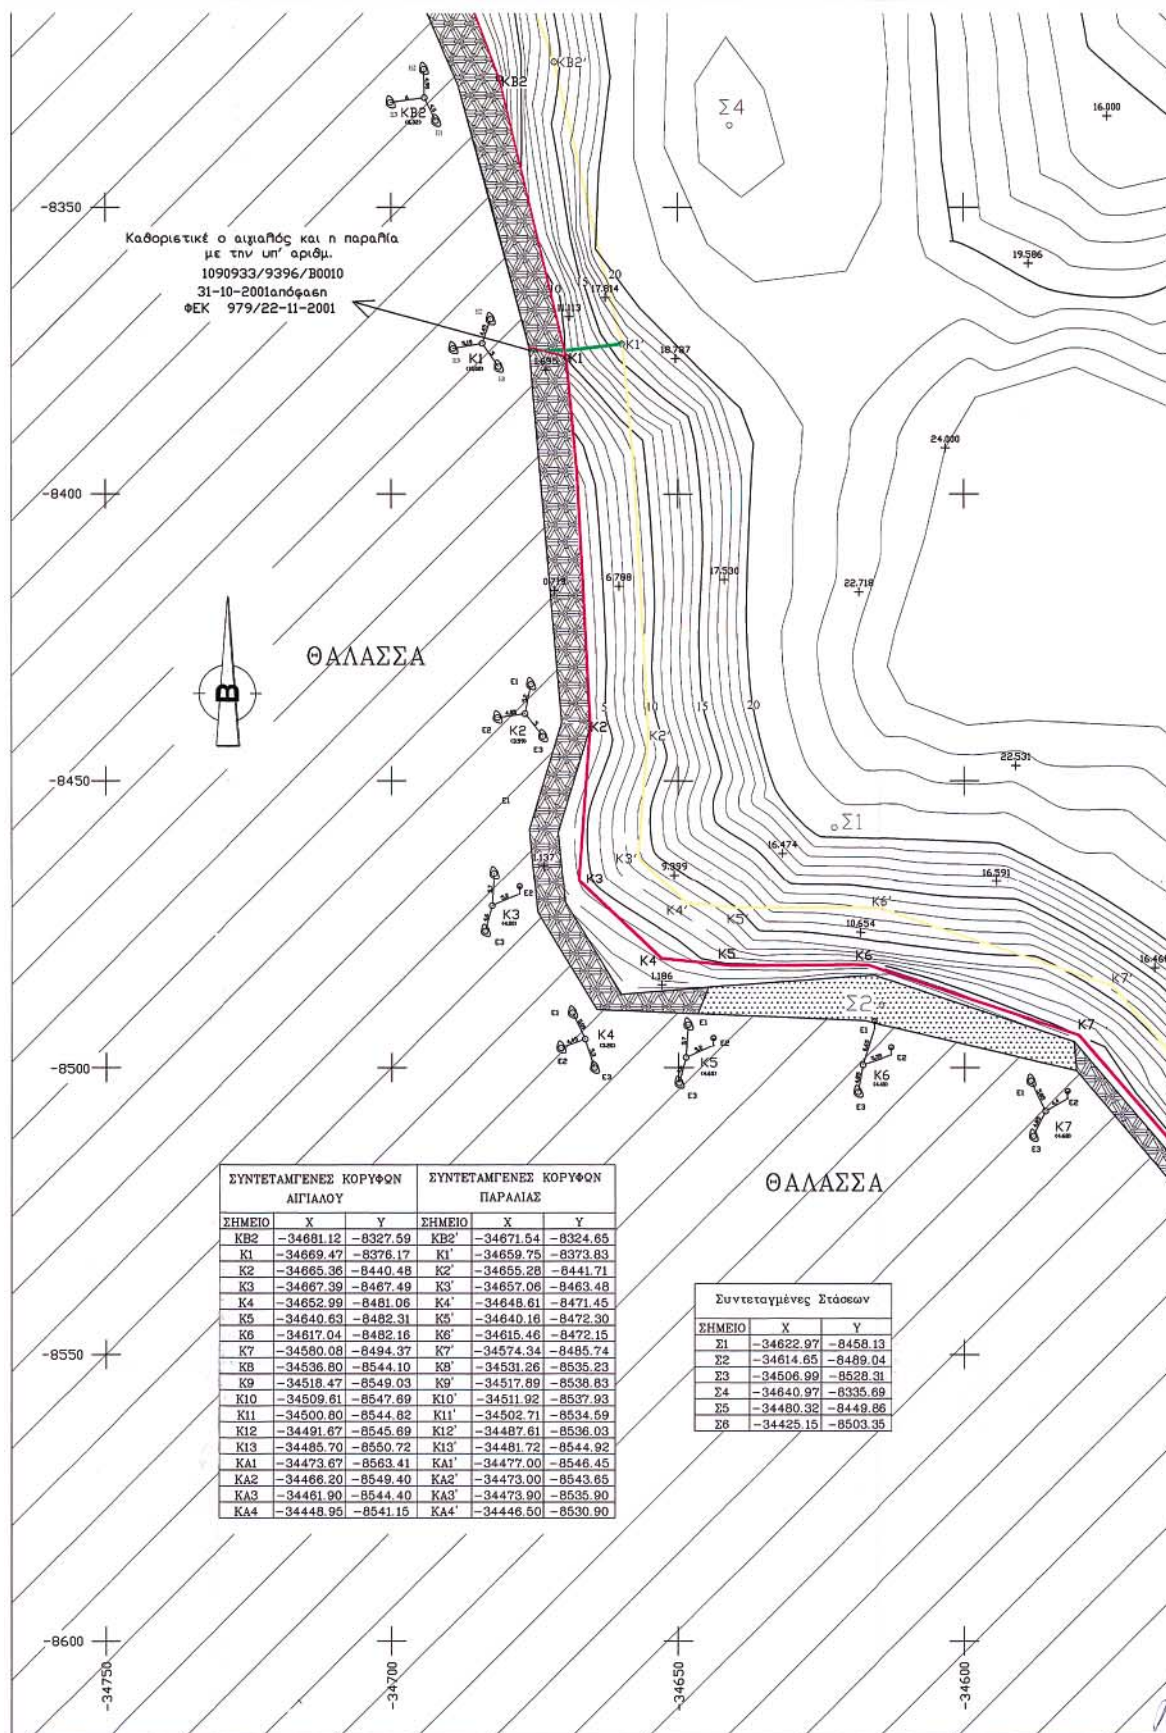

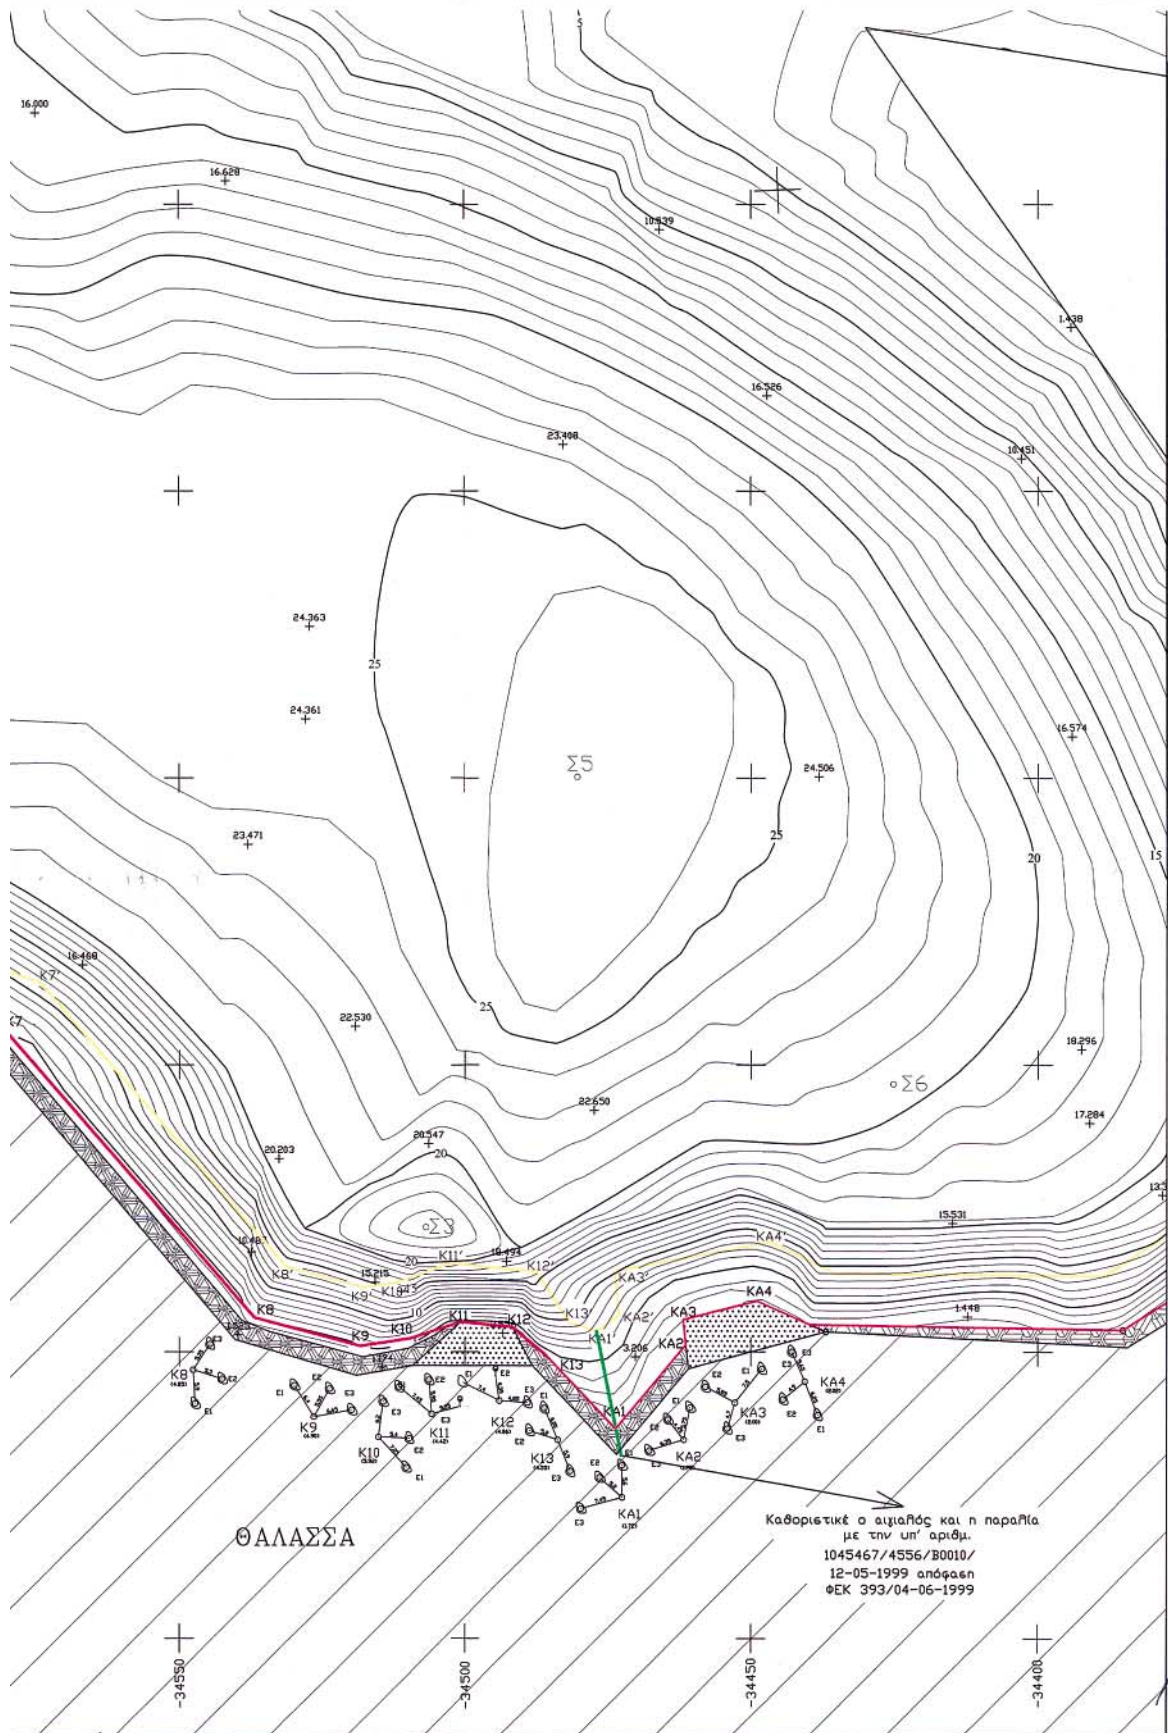

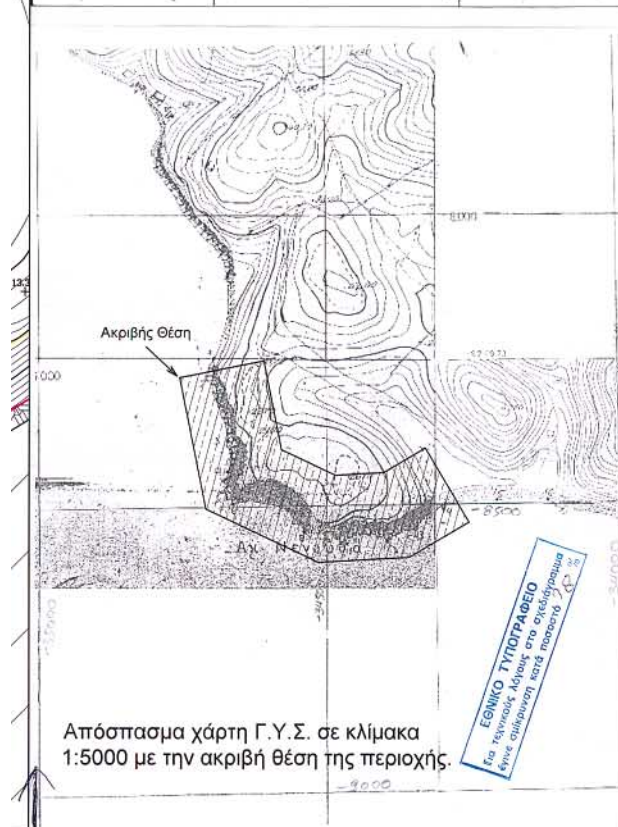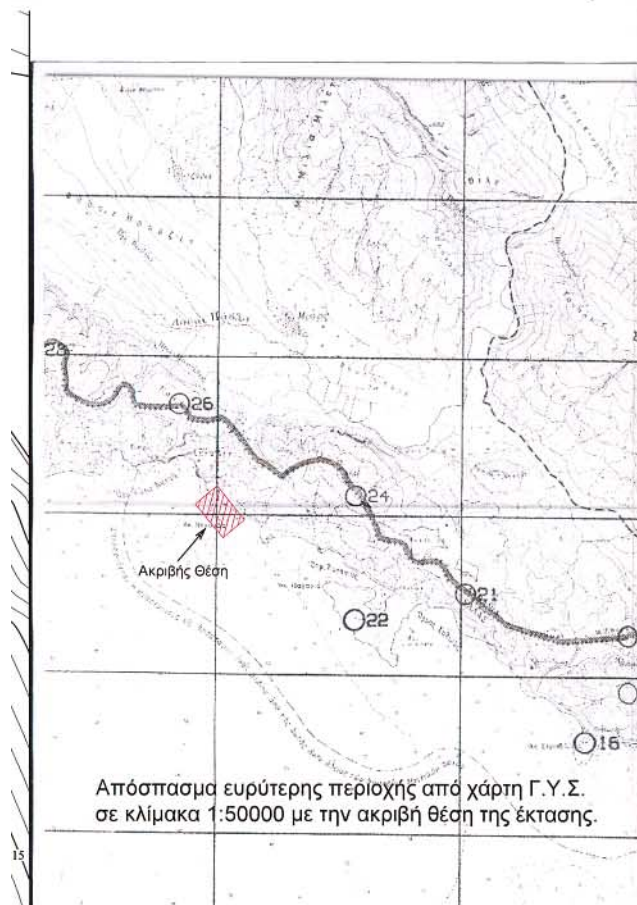

ΤΟΠΟΓΡΑΦΙΚΟ ΔΙΑΓΡΑΜΜΑ ΚΑΘΟΡΙΣΜΟΥ
ΤΩΝ ΟΡΙΩΝ ΑΙΓΙΑΛΟΥ ΚΑΙ ΠΑΡΑΛΙΑΣ
ΠΕΡΙΟΧΗ: ΛΩΡΙΔΑ ΣΑΓΙΑΔΑΣ
ΕΝΔΙΑΦΕΡΟΜΕΝΟΣ: ΦΟΥΚΗΣ & ΣΙΑ Ο.Ε.
ΔΗΜΟΣ: ΣΙΑΓΙΑΔΑΣ
ΑΡΜΟΔΙΑ ΔΟΥ: ΦΙΛΙΑΤΩΝ
ΝΟΜΑΡΧΙΑ: ΘΕΣΣΑΛΙΑΣ
ΚΛΙΜΑΚΑ: 1:500
ΙΣΟΔΙΑΣΤΑΣΗ: 1Μ
ΥΦΟΜΕΤΡΙΚΗ ΑΦΕΤΗΡΙΑ: ΣΤΑΘΜΗ ΘΑΛΑΣΣΑΣ
(Μέση πλήμνη)
ΜΕΘΟΔΟΣ ΑΠΟΤΥΠΩΣΗΣ: ΤΑΧΥΜΕΤΡΙΑ ΜΕ Ε ΔΜ
Κ.Φ.Χ. ΣΑΓΙΑΔΑΣ: $L = 39^{\circ}45' M = -3^{\circ}45'$
ΧΡΟΝΟΛΟΓΙΑ ΑΠΟΤΥΠΩΣΗΣ: 15 ΝΟΕΜΒΡΙΟΥ 2004

ΗΓΟΥΜΕΝΙΤΣΑ, 01-02-2005

ΕΛΕΓΘΗΚΕ &
ΘΕΩΡΗΘΗΚΕ

Καράγγελου Δημήτρα
Αρμόδιος Τопоγράφος
Μηχανικός

ΥΠΟΜΗΜΑ ΕΠΙΤΡΟΠΗΣ

1. Το παρόν τοπογραφικό διάγραμμα συνοδεύει την από 01-02-2005 έκθεση της επιτροπής καθορισμού των ορίων του αιγιαλού και της παραλίας (α.ο. 74 του Π.Δ. 637/77).
2. (κόκκινη γραμμή): οριογραμμή αιγιαλού (κίτρινη γραμμή): οριογραμμή παραλίας
3. Οι κορυφές των οριογραμμών εξασφαλίζονται όπως φαίνονται στο τοπογραφικό διάγραμμα.
4. Δεν υπάρχουν κτίσματα στη ζώνη της παραλίας.

ΗΓΟΥΜΕΝΙΤΣΑ, 04-05-2005

Ο πρόεδρος

Τα μέλη

1) 2) 3) 4) 5)

ΕΡΓΟΔΟΤΗΣ

Ε. ΦΟΥΚΗΣ & ΣΙΑ Ο.Ε.

ΕΡΓΟ

ΚΑΘΟΡΙΣΜΟΣ ΤΩΝ ΟΡΙΩΝ
ΑΙΓΙΑΛΟΥ & ΠΑΡΑΛΙΑΣ

ΘΕΣΗ

"ΚΑΤΩ ΟΡΛΙΑ" - ΑΚΡΩΤΗΡΙ ΝΕΝΟΥΔΑ
ΛΩΡΙΔΑ ΣΑΓΙΑΔΑΣ

ΜΕΛΕΤΗΤΗΣ

ΠΑΝΑΓΙΩΤΗΣ Γ. ΠΑΝΤΟΣ
ΤΟΠΟΓΡΑΦΟΣ ΜΗΧΑΝΙΚΟΣ

Β.Ε.Μ.Α.

ΤΟΠΟΓΡΑΦΙΚΟ
ΔΙΑΓΡΑΜΜΑ

ΑΡ. ΣΧΕΔΙΟΥ

T1

ΚΛΙΜΑΚΑ

1:500 - 1:5000 - 1:50000

ΧΡΟΝΟΣ ΜΕΛΕΤΗΣ

ΔΕΚΕΜΒΡΙΟΣ 2004

ΥΠΟΓΡΑΦΗ

ΣΦΡΑΓΙΔΑ

Handwritten signature

ΠΑΝΑΓΙΩΤΗΣ ΓΕΩΡ. ΠΑΝΤΟΣ
ΤΟΠΟΓΡΑΦΟΣ ΜΗΧΑΝΙΚΟΣ Ε.Δ.Ε.
Α.Μ. Τ.Π.Ε. 21325 - Α.Μ.Π.Π.Ε. 141
ΑΔΜ 00742644 ΔΟΥ ΗΓΟΥΜΕΝΙΤΣΑΣ
Π. ΣΑΛΑΟΥΡΙ 15 - ΗΓΟΥΜΕΝΙΤΣΑ
ΤΗΛ. 2605028177

Αριθ. 1231

(3)

Κήρυξη αναδασωτέας δασικής έκτασης, εμβαδού 2,000 στρεμμάτων στην θέση «Αγριακόν»», περιφέρειας Δημοτικού Διαμερίσματος Αγριακόν»», Δήμου Βαλτετσίου, του Νομού Αρκαδίας.

Η ΓΕΝΙΚΗ ΓΡΑΜΜΑΤΕΑΣ
ΠΕΡΙΦΕΡΕΙΑΣ ΠΕΛΟΠΟΝΝΗΣΟΥ

Έχοντας υπόψη:

1. Τις διατάξεις: α) του άρθρου 117 παρ. 3 και 24 παρ. 1 του Συντάγματος της Ελλάδας,

β) Του ν. 3200/1955 «Περί διοικητικής αποκέντρωσης», όπως τροποποιήθηκε και συμπληρώθηκε με το ν.δ. 532/1970 και μεταγενέστερες διατάξεις, γ) Του ν. 2503/1997 «Διοίκηση, οργάνωση, στελέχωση της Περιφέρειας, κ.λ.π.» δ) Του ν. 998/1979 «Περί προστασίας των δασών και των δασικών εν γένει εκτάσεων της χώρας» και ειδικότερα: δα) Του άρθρου 41 παρ. 1 δβ) Του άρθρου 38 παρ. 1. ε) Του ν. 1892/90 άρθρο 120 παρ. 1 και στ) Του ν. 3208/2003 «Προστασίας δασικών οικοσυστημάτων κ.λ.π.» άρθρο 1 παρ. 15.

2. Τις διαταγές του Υπουργείου Γεωργίας: α) 160417/1180/8.7.1980, β) 182447/3049/24.9.1980, γ) 168692/3318/5.10.1981, δ) 85144/1468/9.9.1992 και ε) 60284/365/26.1.1994.

3. Την υπ' αριθμ. 1611/1.6.2005 πρόταση του Δασαρχείου Τριπόλεως, σχετικά με την κήρυξη ως αναδασωτέας της αναφερόμενης στο θέμα έκτασης, αποφασίζουμε:

Κηρύσσουμε αναδασωτέα με σκοπό την φυσική αποκατάσταση της δασικής βλάστησης που καταστράφηκε από

την πυρκαγιά στις 10 Απριλίου 2005, την δημόσια δασική έκταση (της παρ.2 και παρ. 3β, του άρθρου 1, του ν. 3208/2003) εμβαδού πενήντα δύο (2,000) στρεμμάτων που βρίσκεται στην θέση «Αγριακόν»», περιφέρειας Δημοτικού Διαμερίσματος Αγριακόν»», Δήμου Βαλτετσίου, του Νομού Αρκαδίας η οποία προσδιορίζεται από τα στοιχεία (Α,Β,Γ,Δ,Ε,Α) του συνημμένου από 30.5.2005 τοπογραφικού διαγράμματος (κλίμακας 1:1000) μετά του αποσπάσματος χάρτη ΓΥΣ (κλίμακας 1:20.000), που συνέταξε η Δασολόγος του Δασαρχείου Τριπόλεως, Ευαγγελία Ξουραφά το οποίο αποτελεί αναπόσπαστο μέρος της απόφασης αυτής και έχει όρια:

Ανατολικά: Με Δημόσια Δασική Έκταση

Δυτικά: Με Δημόσια Δασική Έκταση

Βόρεια: Με Δημόσια Δασική Έκταση

Νότια: Με Δημόσια Δασική Έκταση.

Σκοπός της κήρυξης της ανωτέρω έκτασης ως αναδασωτέας είναι η διατήρηση του δασικού χαρακτήρα αυτής, ο αποκλεισμός διάθεσης της για άλλη χρήση και η αποκατάσταση της καταστραφείσης, από την εν λόγω πυρκαγιά, δασικής βλάστησης αποτελούμενης κυρίως από θαμνώδη βλάστηση αεκρύλλων - πλατύφυλλων (πουρνάρια, ασφάκες, αφάνες, σπάρτα).

Η απόφαση αυτή να δημοσιευθεί στην Εφημερίδα της Κυβερνήσεως.


Τρίπολη, 6 Ιουνίου 2005

Η Γενική Γραμματέας Περιφέρειας
ΑΓΓΕΛΑ ΑΒΟΥΡΗ

ΑΠΟΣΠΑΣΜΑ ΧΑΡΤΗ

Ευρύτερης περιοχής σε φύλλο χάρτη ΓΥΣ ΒΛΑΧΟΚΕΡΑΣΙΑΣ 7

ΚΛΙΜΑΚΑ : 1:20.000

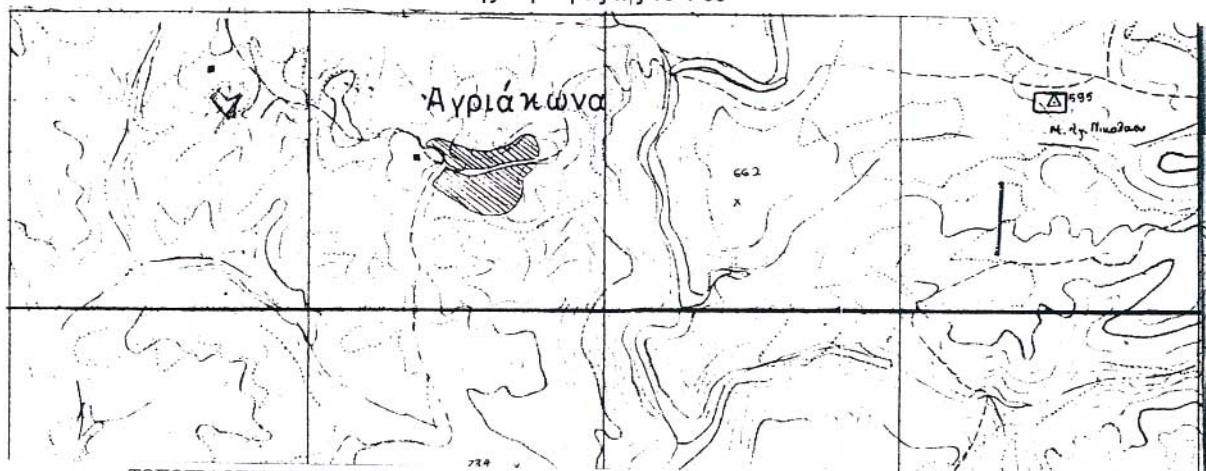Καμένη Δημόσια Δασική Έκταση
της πυρκαγιάς της 10-4-05**ΤΟΠΟΓΡΑΦΙΚΟ ΔΙΑΓΡΑΜΜΑ**

Καμένης Δημόσιας Δασικής Έκτασης


Θέση : « Αγριακώνα »

Δ.Δ. : Αγριακώνας

Δήμου: Βαλτετσίου

Κλίμακα: 1:1000

Ε(Α,Β,Γ,Δ,Α)=2 στρ.

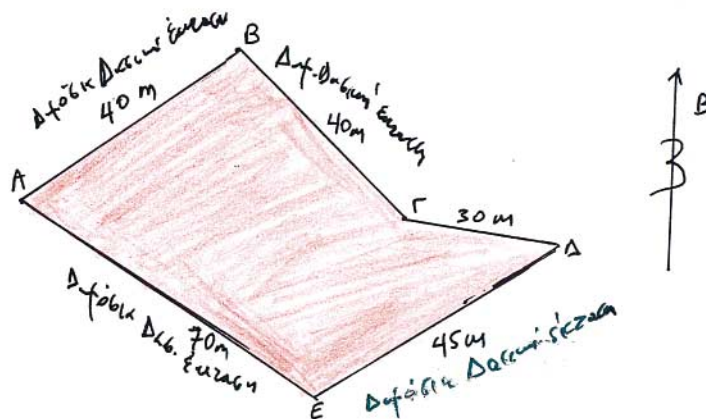**ΕΘΝΙΚΟ ΤΥΠΟΓΡΑΦΕΙΟ**Για τεχνικούς λόγους στο σχεδιάγραμμα
έγινε σμίκρυνση κατά ποσοστό 1/3 0/0Τρίπολη, 30-5-2005
Η Συντάξασα

ΕΥΤΡΑΦΕΥΑΓΓΕΛΙΑ

ΔΑΣΟΛΟΓΟΣ

ΕΘΕΩΡΗΘΗ

Τρίπολη, 1-6-2005

Ο Δασάρχης



ΕΘΕΩΡΗΘΗ

Τρίπολη, 6-6-2005

Η Δ/ντρια Δασών



Τρίπολη, 6-6-2005

Η Γ.Γ.Π.Π.