



04007100107050008



ΕΦΗΜΕΡΙΣ ΤΗΣ ΚΥΒΕΡΝΗΣΕΩΣ

ΤΗΣ ΕΛΛΗΝΙΚΗΣ ΔΗΜΟΚΡΑΤΙΑΣ

ΤΕΥΧΟΣ ΤΕΤΑΡΤΟ

Αρ. Φύλλου 710

1 Ιουλίου 2005

ΠΕΡΙΕΧΟΜΕΝΑ

ΑΠΟΦΑΣΕΙΣ

- Επικύρωση οριοθέτησης τμήματος υδατορέματος στο αγρόκτημα του Βασιλείου Δήμου εκτός οικισμού του Δ.Δ. Λεονταρίου του Δήμου Ταμασίου στο Ν. Καρδίτσας..... 1
- Αναγκαστική απαλλοτρίωση ακινήτων για την κατασκευή των χωματινών δρόμων προς Μεσοχώρια και αιολικό πάρκο του κόμβου εισόδου Ραπταίων, στον άξονα Κάρυστος - Λέπουρα..... 2
- Τροποποίηση σχεδίου πόλης Μεσολογγίου στα Ο.Τ. Ε68, Ε69, ΚΧ30 και ΚΧ31 (επέκταση) Νομού Αιτωλοακαρνανίας 3
- Τροποποίηση του ρυμοτομικού σχεδίου στο Ο.Τ. 1261 της πολεοδομικής ενότητας «12» του Δήμου Πολίχνης, (Νομού Θεσσαλονίκης) 4

ΑΠΟΦΑΣΕΙΣ

Αριθ. 1436/Τυ

(1)

Επικύρωση οριοθέτησης τμήματος υδατορέματος στο αγρόκτημα του Βασιλείου Δήμου εκτός οικισμού του Δ.Δ. Λεονταρίου του Δήμου Ταμασίου στο Ν. Καρδίτσας.

Ο ΓΕΝΙΚΟΣ ΓΡΑΜΜΑΤΕΑΣ ΠΕΡΙΦΕΡΕΙΑΣ ΘΕΣΣΑΛΙΑΣ

Έχοντας υπόψη:

1. Τις διατάξεις του άρθρου 6 του ν. 880/1979, όπως αυτές τροποποιήθηκαν με το άρθρο 5 του ν. 3010/2002.
2. Το άρθρο 6 του Κτιριοδομικού Κανονισμού (απόφαση 3046/304/3.2.1989/ΦΕΚ 55Δ').
3. Το υπ' αριθμ. Δ.538/4.4.2005 της Δ/νσης Τεχνικών Υπηρεσιών της Νομαρχιακής Αυτοδιοίκησης Καρδίτσας με το

οποίο μας διαβιβάστηκαν οι φάκελοι για επικύρωση της οριοθέτησης των ρεμάτων που αναφέρονται στο θέμα.

4. Τη μελέτη οριοθέτησης του υπόψη τμήματος του υδατορέματος, εκτός σχεδίου οικισμού, που διέρχεται πλησίον και βόρεια της ιδιοκτησίας του Δήμου Βασιλείου, και συνέταξε ο ΜΥΡΙΣΙΩΤΗΣ ΕΥΘΥΜΙΟΣ, Αγρονόμος Τοπογράφος, όπως αυτή ελέγχθηκε και θεωρήθηκε από την Δ/νση Τεχνικών Υπηρεσιών της Νομαρχιακής Αυτοδιοίκησης Καρδίτσας και μας υποβλήθηκε με το πιο πάνω έγγραφο.

5. Το τοπογραφικό διάγραμμα αποτύπωσης του υπόψη ποταμού το οποίο συντάχθηκε από τον παραπάνω μελετητή, ελέγχθηκε και θεωρήθηκε από την Δ/νση Τεχνικών Υπηρεσιών της Νομαρχιακής Αυτοδιοίκησης Καρδίτσας, επί του οποίου έγινε καθορισμός των οριογραμμών.

6. Την υπ' αριθμ. 15/2005 απόφαση του Δημοτικού Συμβουλίου του Δήμου Ταμασίου που γνωμοδοτεί υπέρ της οριοθέτησης του τμήματος υδατορέματος στο αγρόκτημα οικισμού του Δ.Δ. Λεονταρίου του Δήμου Ταμασίου στο Ν. Καρδίτσας.


7. Την υπ' αριθμ. 5742/4.9.2003 απόφαση του Γ.Γ. Περιφέρειας Θεσσαλίας «Εξουσιοδότηση Προϊσταμένου Δ.Δ.Ε. Περιφέρειας Θεσσαλίας για υπογραφή εγγράφων κτλ», αποφασίζουμε:

Επικυρώνουμε τις οριογραμμές του τμήματος υδατορέματος στο αγρόκτημα του Βασιλείου Δήμου εκτός οικισμού του Δ.Δ. Λεονταρίου του Δήμου Ταμασίου στο Ν. Καρδίτσας όπως αυτές καθορίστηκαν από την Δ/νση Τεχνικών Υπηρεσιών της Νομαρχιακής Αυτοδιοίκησης Ν. Καρδίτσας και φαίνονται στο τοπογραφικό διάγραμμα.

Η απόφαση αυτή να δημοσιευθεί στην Εφημερίδα της Κυβερνήσεως.

Λάρισα, 14 Ιουνίου 2005

Ο Γενικός Γραμματέας Περιφέρειας
ΦΩΤΗΣ ΓΚΟΥΠΑΣ

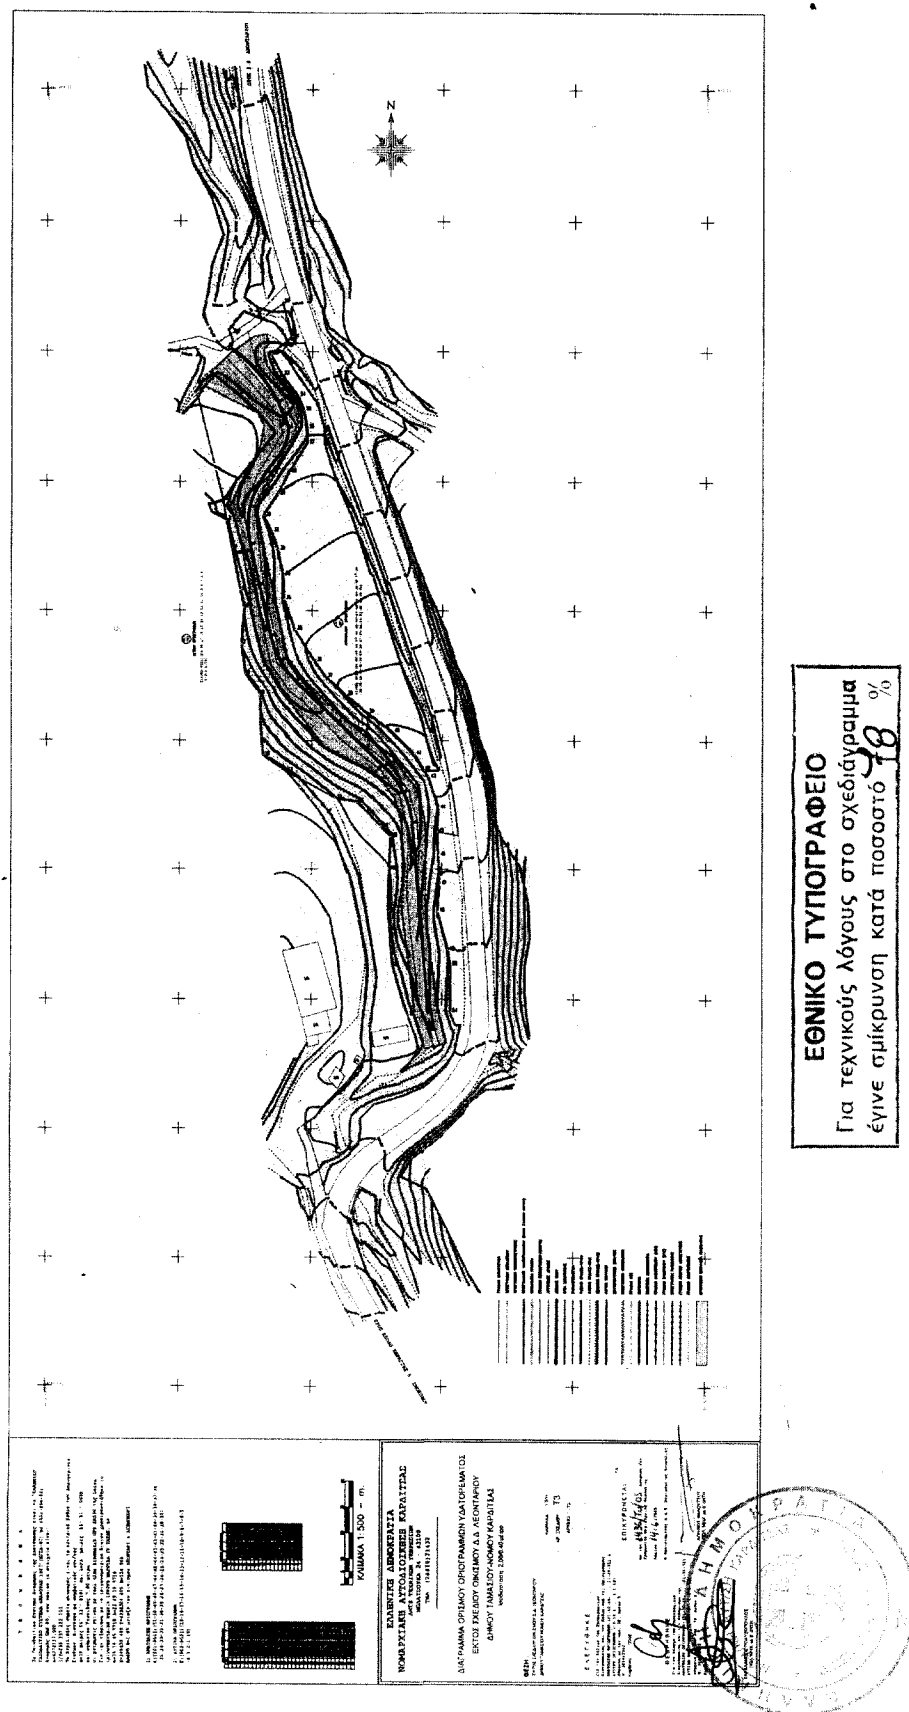

Αριθ. 3514/Κ10

(2)

Αναγκαστική απαλλοτρίωση ακινήτων για την κατασκευή των χωμάτινων δρόμων προς Μεσοχώρια και αιολικό πάρκο του κόμβου εισόδου Ραπταίων, στον άξονα Κάρυστος - Λέπουρα.

Ο ΓΕΝΙΚΟΣ ΓΡΑΜΜΑΤΕΑΣ ΠΕΡΙΦΕΡΕΙΑΣ
ΣΤΕΡΕΑΣ ΕΛΛΑΔΑΣ

Έχοντας υπόψη:

1. Τις διατάξεις του άρθρ. 3 του ν. 2882/2.2.2001 (ΦΕΚ 17/6.2.2001 τ. Α') «Κώδικας Αναγκαστικών Απαλλοτριώσεων Ακινήτων» όπως αυτός συμπληρώθηκε και ισχύει σήμερα,

2. Τις διατάξεις του άρθρου 33 του ν.δ. 3881/1958 «Περί Εγγείων Βελτιώσεων» (ΦΕΚ 181/Α/1958) σύμφωνα με το οποίο «τα υπό του Κράτους εκτελούμενα ή χρηματοδοτούμενα έργα λογίζονται ως έργα δημοσίας ωφελείας και επιτρέπεται αναγκαστική απαλλοτρίωση χάριν αυτών»,

3. Την υπ' αριθμ. 1829/10.9.1996 απόφαση ΔΙΠΕΧΩ Περιφέρειας Στερεάς Ελλάδας με την οποία εγκρίνεται η προέγκριση χωροθέτησης του έργου «Βελτίωση οδού Λέπουρα - Κάρυστος στο τμήμα από χ.θ. 12+670 έως χ.θ. 20+000» στο Ν. Ευβοίας,

4. Την υπ' αριθμ. οικ.69460/26.3.1998 κοινή υπουργική απόφαση ΥΠ. ΠΕΧΩΔΕ - ΥΠ. ΓΕΩΡΓΙΑΣ με την οποία εγκρίνονται οι περιβαλλοντικοί όροι του ως άνω έργου,

5. Το υπ' αριθμ. 1324/21.3.2005 έγγραφο της Δ/σης Αγροτικής Ανάπτυξης της Ν.Α. Ευβοίας και το υπ' αριθμ. 1022/6.4.2005 έγγραφο της Δ/σης Δασών της ΝΑ Ευβοίας σχετικά με τη μη ύπαρξη αντιρρήσεων για την κήρυξη της αναγκαστικής απαλλοτρίωσης,

6. Το υπ' αριθμ. Π) 3252/31.5.2005 έγγραφο του Τμήματος Εφαρμογής Προγραμμάτων και Διαχείρισης Έργων της Δ/σης Σχεδιασμού και Ανάπτυξης της Περιφέρειας Στερεάς Ελλάδας με το οποίο βεβαιώνεται ότι η δαπάνη της απαλλοτρίωσης για την κατασκευή των χωμάτινων

δρόμων προς Μεσοχώρια και αιολικό πάρκο του κόμβου εισόδου Ραπταίων, στον άξονα Κάρυστος - Λέπουρα, του έργου «Κάρυστος - Λέπουρα (Τ.Ε. 9471557) (π.κ. 9956532)» με κ.α. 1999ΕΠ05620022 της ΣΑΕΠ 056/2, πρόκειται να καλυφθεί κατά ένα μέρος από τα αδιάθετα υπόλοιπα του παραπάνω εναριθμού έργου και κατά το υπόλοιπο ποσό από πιστώσεις της ΣΑΕΠ 066 της Περιφέρειας με την εγγραφή νέου έργου σ' αυτή.

7. Το υπ' αριθμ. Φ311/792/13.6.2005 έγγραφο Κτηματικής Υπηρεσίας Ν. Ευβοίας, για την έκδοση της απόφασης αναγκαστικής απαλλοτρίωσης του υπόψη έργου, αποφασίζουμε:

Κηρύσσουμε την αναγκαστική απαλλοτρίωση, για λόγους δημόσιας ωφελείας και ειδικότερα για την κατασκευή των χωμάτινων δρόμων προς Μεσοχώρια και αιολικό πάρκο του κόμβου εισόδου Ραπταίων, στον άξονα Κάρυστος - Λέπουρα, έκτασης συνολικού εμβαδού 1.374,70 μ², που βρίσκεται στο Νομό Ευβοίας στην κτηματική περιφέρεια του Δήμου Στυρών και εικονίζεται με κλίμακα 1:500 στο με αριθμό σχεδίου 1 κτηματολογικό διάγραμμα και στον αντίστοιχο κτηματολογικό πίνακα της Δ/σης Δημοσίων Έργων της Περιφέρειας Στερεάς Ελλάδας, τα οποία έχει συντάξει η ΔΕΚΕ Περιφέρειας Στερεάς Ελλάδας και έχουν εγκριθεί βάσει της υπ' αριθμ. 3925/Κ10/2.2.2005 απόφασης από τον Διευθυντή Δημήτριο Πλέσσα της Δημοσίων Έργων της Περιφέρειας Στερεάς Ελλάδας.

Στην έκταση που απαλλοτριώνεται προβάλλει δικαιώματα κυριότητας ο Πάλλης Νικόλαος του Κων/νου.

Η απαλλοτρίωση κηρύσσεται υπέρ του Δημοσίου και με δαπάνη του Δημοσίου που θα αντιμετωπισθεί από τις πιστώσεις της ΣΑΕΠ.

Η απόφαση αυτή να δημοσιευθεί στην Εφημερίδα της Κυβερνήσεως.

Λαμία, 21 Ιουνίου 2005

Ο Γενικός Γραμματέας Περιφέρειας
ΚΩΝΣΤΑΝΤΙΝΟΣ ΕΞΑΡΧΟΣ

Αριθ. οικ./2146

(3)

Τροποποίηση σχεδίου πόλης Μεσολογγίου στα Ο.Τ. Ε68, Ε69, ΚΧ30 και ΚΧ31 (επέκταση) Νομού Αιτωλοακαρνανίας.

Ο ΝΟΜΑΡΧΗΣ ΑΙΤΩΛΟΑΚΑΡΝΑΝΙΑΣ

Έχοντας υπόψη:

1. Την απόφαση περί ψήφισης Ο.Ε.Υ. Νομαρχιακής Αυτοδιοίκησης Αιτωλοακαρνανίας (ΦΕΚ 355, τ.Β, 4.5.1995).
2. Τις διατάξεις του άρθρου 29 του ν. 2831/2000 (ΦΕΚ 140/Α/2000) όπως τροποποιήθηκε με το άρθρο 10 του ν. 3044/2002 (ΦΕΚ 197/Α/27.8.2002).
3. Την υπ' αριθμ. 4549/04/1.3.2005 Εισήγηση της Δ/σης Πολεοδομίας Ν. Αιτ/νίας.
4. Την υπ' αριθμ. 216/15.1.2003/ΦΕΚ 63/Β/24.1.2003 Απόφαση Νομάρχη Αιτ/νίας περί Μεταβίβαση Αρμοδιοτήτων στους Βοηθούς Νομάρχες.
5. Την υπ' αριθμ. 334/11.1.2005 απόφαση Νομάρχη Αιτ/νίας (ν. 3274/2004 άρθρο 4, ΦΕΚ 195/τ.Α./19.10.2004) ΦΕΚ 39/Ν.Π.Δ.Δ./24.2.2005 περί ορισμού Γενικού Γραμματέα Ν.Α.
6. Τις αιτήσεις των ενδιαφερομένων ιδιοκτητών Διαμαντόπουλου Κων/νου και Παπασιρίου Σωτηρίου προς τον Δήμο Μεσολογγίου υπ' αριθμ. 9039/13.7.2004 και 11394/13.9.2004.
7. Το από Σεπτεμβρίου 2004 τοπογραφικό διάγραμμα και Τεχνική Έκθεση του Πολ/κου Μηχ/κού Πετρόπουλου Χρήστου.
8. Την σύμφωνη γνώμη του Δημοτικού Συμβουλίου Δ. Μεσολογγίου υπ' αριθμ. 178/2004, την εντολή δημοσίευσης υπ' αριθμ. 13309/19.10.2004, τις ατομικές προσκλήσεις υπ' αριθμ. 14133/8.11.2004 προς τους ενδιαφερομένους ιδιοκτήτες, και την βεβαίωση του Δ. Μεσολογγίου υπ' αριθμ. 15724/14.12.2004 ότι δεν υπήρξαν ενστάσεις

κατά την διάρκεια της ανάρτησης που αφορά την εν λόγω τροποποίηση.

9. Την υπ' αριθμ. 1093/2000 απόφαση του Συμβουλίου Επικρατείας.

10. Την υπ' αριθμ. 1426/16.9.2002 απόφαση Νομάρχη Αιτ/νίας με την οποία κυρώθηκε η πράξη εφαρμογής.

11. Το γεγονός ότι τηρήθηκε η διαδικασία των εγκ. 1/61 και 8/75 του ΥΠΕΧΩΔΕ.

12. Την σύμφωνη γνώμοδοτηση του Συμβουλίου Χ.Ο.Π. του Ν. Αιτ/νίας όπως διατυπώθηκε στην 5η/2005 πράξη, θέμα 2ο αυτού.

13. Το γεγονός ότι δεν προκαλείται δαπάνη σε βάρος του κρατικού προϋπ/σμού (αρθρ. 29 Α του ν. 1558/1985) όπως αυτό προστέθηκε με το αρθρ. 27 του ν. 2081/1992 (ΦΕΚ 154/Α).

14. Επειδή με την παραπάνω απόφαση του Σ.Τ.Ε. εξαιρέθηκε της ένταξης στο σχέδιο πόλης του Δήμου Μεσολογγίου η ιδιοκτησία Ντίνια με συνέπεια να δημιουργηθεί ασυνέχεια στο Ρυμοτομικό σχέδιο, αποφασίζουμε:


Εγκρίνεται η τροποποίηση σχεδίου πόλης Μεσολογγίου (επέκταση) Ν. Αιτωλοακαρνανίας στα Ο.Τ. Ε68, Ε69, ΚΧ30 και ΚΧ31 με την δημιουργία πεζοδρόμου πλάτους 6 μέτρων ανάμεσα στα Ο.Τ. Α1 και Α2 και την δημιουργία δρόμου πλάτους 12 μέτρων ο οποίος εφάπτεται της Βορειοανατολικής παρειάς των Ο.Τ. Α1 - Α2 και Α3 όπως φαίνεται στο συνημμένο τοπογραφικό διάγραμμα το οποίο και αποτελεί αναπόσπαστο κομμάτι αυτής της απόφασης.

Η απόφαση αυτή να δημοσιευθεί στην Εφημερίδα της Κυβερνήσεως.

Ι. Π. Μεσολογγίου, 14 Ιουνίου 2005

Ο Νομάρχης κ.α.α.

Ο Αναπληρωτής Νομάρχης
ΔΗΜΗΤΡΙΟΣ ΓΕΡΟΠΑΝΤΑΣ

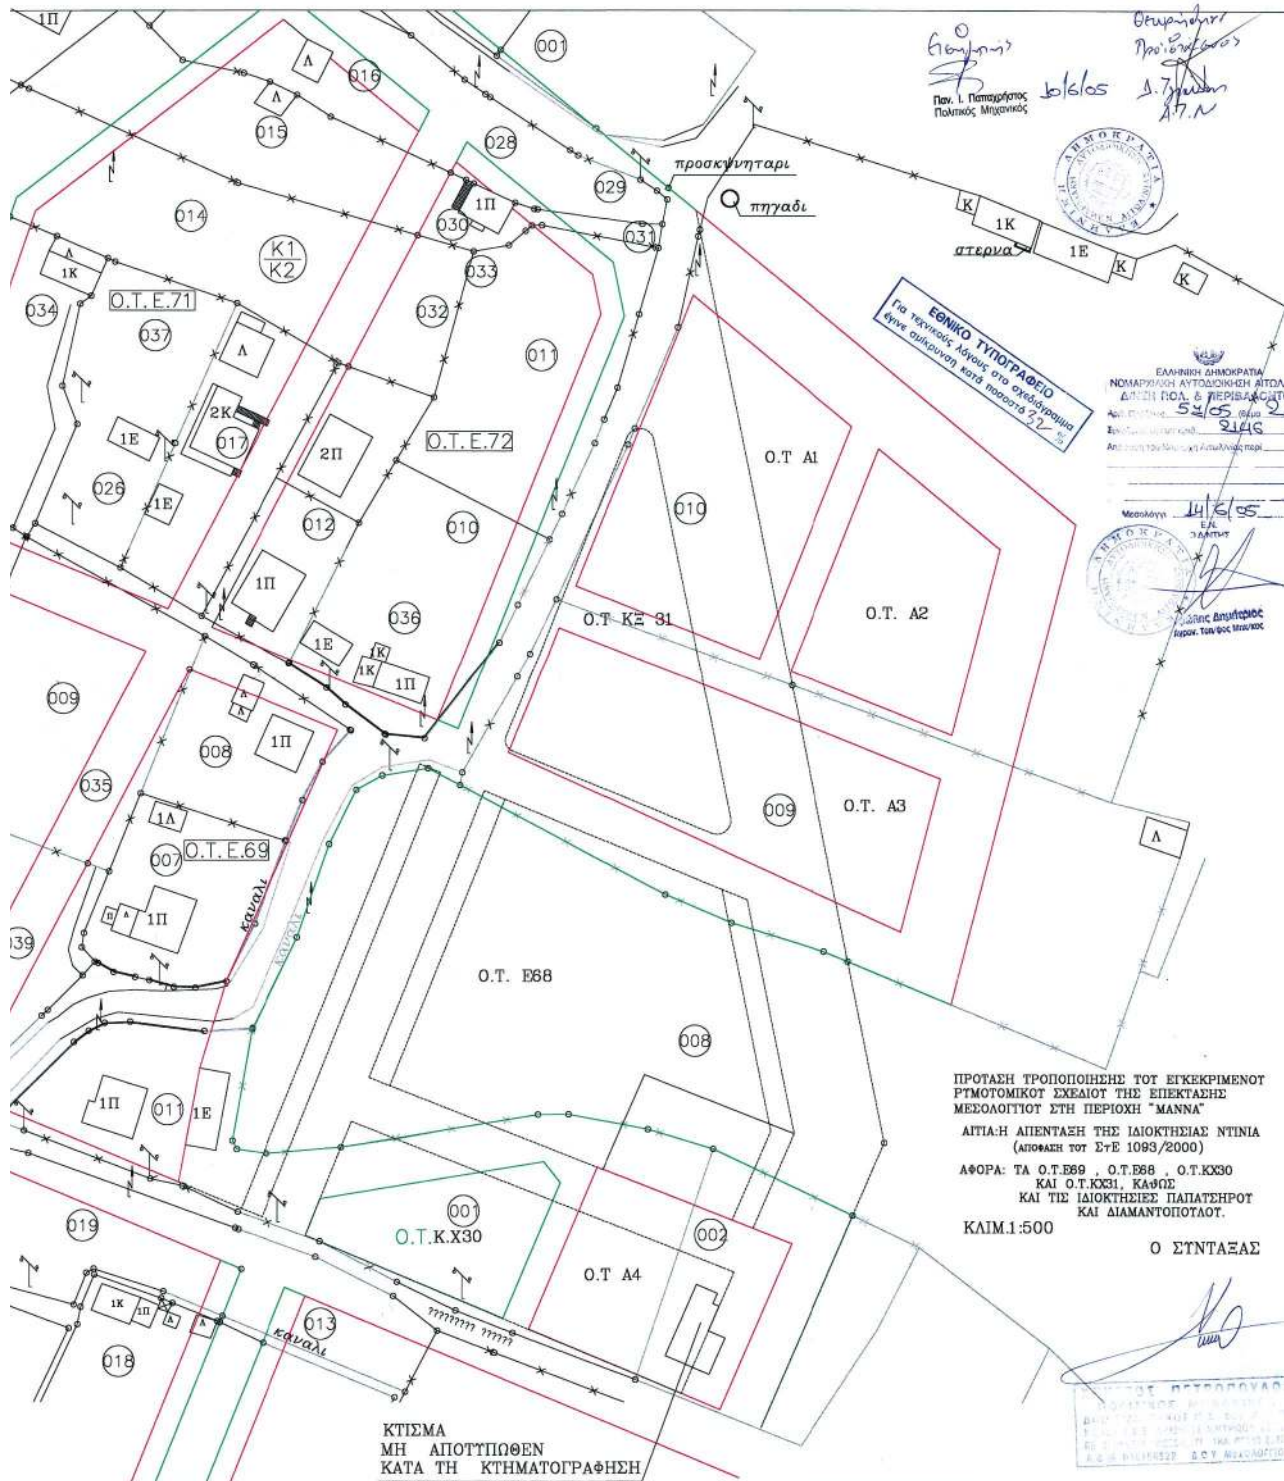

Αριθ. 29/23540/ΠΣΚ/559

(4)

Τροποποίηση του ρυμοτομικού σχεδίου στο Ο.Τ. 1261 της πολεοδομικής ενότητας «12» του Δήμου Πολίχνης, (Νομού Θεσσαλονίκης).

Ο ΝΟΜΑΡΧΗΣ ΘΕΣΣΑΛΟΝΙΚΗΣ

Έχοντας υπόψη:

1. Τις διατάξεις των άρθρων 152, 153, 154 και 242 του π.δ. της 14/27.7.1999 «Κώδικας Βασικής Πολεοδομικής Νομοθεσίας», (ΦΕΚ 580/Δ), όπως ισχύουν.

2. Τις διατάξεις π.δ. 30/1996 «κωδικοποίηση σε ενιαίο κείμενο νόμου με τίτλο «Κώδικας Νομαρχιακής Αυτοδιοίκησης» των ισχυουσών διατάξεων για τη Νομαρχιακή Αυτοδιοίκηση» (ΦΕΚ 21/Α), όπως ισχύουν, και ιδίως το άρθρο 63 για την αναπλήρωση του Νομάρχη.

3. Την υπ' αριθμ. 21/31.3.1995 απόφαση του Νομαρχιακού Συμβουλίου Θεσσαλονίκης «Οργανισμός Εσωτερικής Υπηρεσίας της Νομαρχιακής Αυτοδιοίκησης Θεσσαλονίκης» (ΦΕΚ 392/Β/11.4.1995) και την απόφαση Νομάρχη Θεσσαλονίκης 10/1803/25.1.2005 «παροχή εξουσιοδότησης για υπογραφή εγγράφων με "ΕΝΤΟΛΗ ΝΟΜΑΡΧΗ" από τον Αντινομάρχη Αβραμίδη Ευστάθιο».

4. Τη σχετική με το θέμα υπ' αριθμ. 60/2005 απόφαση του Δημοτικού Συμβουλίου Πολίχνης.

5. Τη σχετική με το θέμα με αριθμό 79/2005 Πράξη του Σ.Χ.Ο.Π. Ν. Θεσσαλονίκης, (Συνεδρία 11η της 7.6.2005 μετά την από 31.3.2005 σχετική Εισήγηση του Τμήματος Πολεοδομικών Σχεδίων και Κανόνων της Δ/σης Πολεοδομίας).

6. Τις διατάξεις του άρθρου 29 του ν. 2831/2000 όπως αντικαταστάθηκαν με το άρθρο 10 του ν. 3044/2002 «Μεταφορά Συντελεστή Δόμησης και ρυθμίσεις άλλων θεμά-

των αρμοδιότητας Υπουργείου Περιβάλλοντος Χωροταξίας και Δημοσίων έργων», (ΦΕΚ 197 Α), και τη διαπίστωση ότι από τις διατάξεις της παρούσας δεν παραβιάζονται οι ισχύοντες περιορισμοί (μη ανατροπή του ισχύοντος ισοζυγίου κοινοχρήστων).

7. Τις διατάξεις του άρθρου 29Α του ν. 1558/1985 όπως αυτό προστέθηκε με το άρθρο 27 του ν. 2081/1992 (ΦΕΚ 154/Α) και τη διαπίστωση ότι από τις τυχόν κανονιστικές διατάξεις της παρούσας δεν προκαλείται δαπάνη σε βάρος του κρατικού προϋπολογισμού ή του Δήμου Πολίχνης, αποφασίζουμε:

1. Εγκρίνεται τροποποίηση του ρυμοτομικού σχεδίου της πολεοδομικής ενότητας «12» του Δήμου Πολίχνης με την:

α. Κατάργηση προβλεπόμενης από το σχέδιο διαμπερούς στοάς.

β. Διάνοιξη αντίστοιχα νέας οδού (πεζόδρομου) πλάτους 4,0 μ.

γ. Διάσπαση του Ο.Τ. 1261 σε δύο νέα με αριθμούς 1261 και 1261.Α.

2. Τα πιο πάνω εικονίζονται στο διάγραμμα κλίμακας 1:500 το οποίο έχει θεωρηθεί από τον Προϊστάμενο της Διεύθυνσης Πολεοδομίας και συνοδεύει αναπόσπαστα την παρούσα απόφαση.

3. Η ισχύς της παρούσας απόφασης αρχίζει από τη δημοσίευσή της στην Εφημερίδα της Κυβερνήσεως.

Η απόφαση αυτή με το διάγραμμα που τη συνοδεύει να δημοσιευθούν στην Εφημερίδα της Κυβερνήσεως.

Θεσσαλονίκη, 16 Ιουνίου 2005

Ο Νομάρχης κ.α.α.

Ο Αντινομάρχης

ΕΥΣΤΑΘΙΟΣ ΑΒΡΑΜΙΔΗΣ

ΝΟΜΑΡΧΙΑ ΘΕΣΣΑΛΟΝΙΚΗΣ
ΔΗΜΟΣ ΠΟΛΙΧΝΗΣ


ΤΡΟΠΟΠΟΙΗΣΗ ΡΥΜΟΤΟΜΙΚΟΥ Σ.
ΚΛΙΜΑΚΑ 1:500

ΚΟΡΥΦΕΣ ΟΙΚΟΔΟΜ. ΤΕΤΡΑΓΩΝΩΝ
Ο.Τ. 1261

T1	X=134488.69	Y=740448.95
T2	X=134501.87	Y=740447.94
T3	X=134529.02	Y=740433.46
T4	X=134516.84	Y=740410.52
T5	X=134478.10	Y=740430.94

Ο.Τ. 1261Α

T1	X=134442.69	Y=740475.45
T2	X=134455.40	Y=740450.73
T3	X=134484.25	Y=740449.29
T4	X=134474.56	Y=740432.81
T5	X=134428.31	Y=740457.16
T6	X=134425.74	Y=740459.98

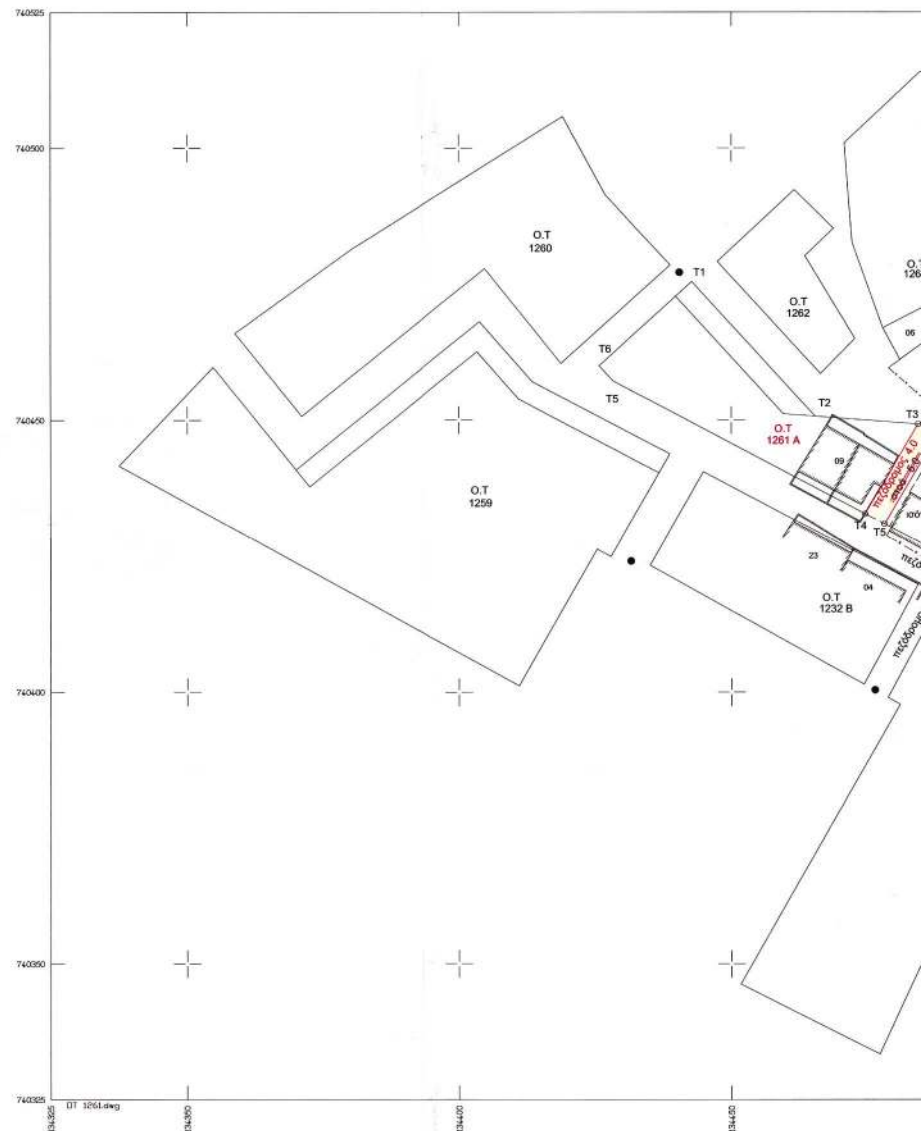


ΣΥΣΤΗΜΑ ΑΝΑΦΟΡΑΣ

ΕΓΚΑΡΣΙΑ ΜΕΡΚΑΤΟΡΙΚΗ ΠΡΟΒΟΛΗ

ΟΥ ΣΧΕΔΙΟΥ Ο.Τ 1261

:500

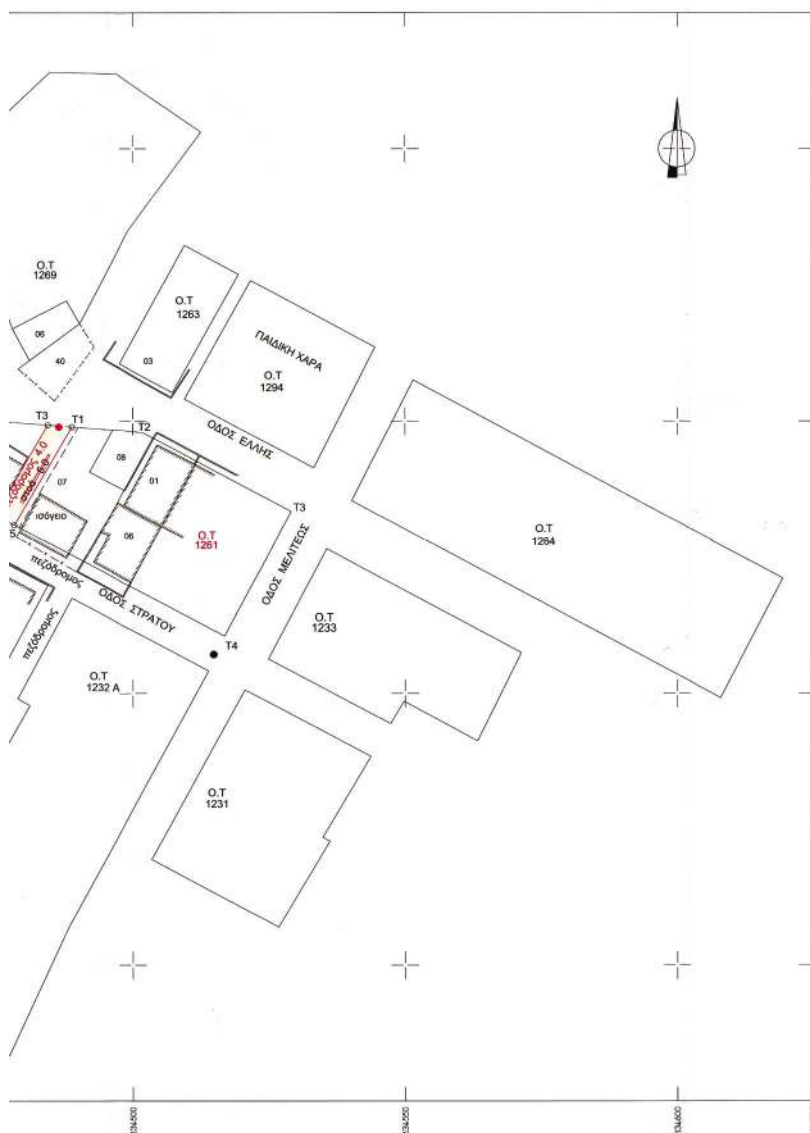

ΦΑΙΝΟΜΕΝΟΙ ΙΔΙΟΚΤΗΤΕΣ

- 07 ΝΕΣΤΟΡΑΣ ΝΙΚΟΛΑΟΣ Ο.Τ.1261
 09 ΠΙΠΙΝΙΚΑ ΑΙΚΑΤΕΡΙΝΗ Ο.Τ.1261 Α
 06 ΜΑΥΡΟΜΑΤΗ ΕΥΤΥΧΙΑ- ΗΛΕΚΤΡΑ- ΠΑΝΑΓΙΩΤΗΣ
 40 ΛΟΥΜΠΡΑΝΗΣ ΠΑΝΑΓΙΩΤΗΣ Ο.Τ.1269
 03 ΚΟΣΤΕΛΙΔΟΥ ΑΓΑΠΗ Ο.Τ.1269
 04 ΤΣΙΡΟΥΔΗ ΔΕΣΠΟΙΝΑ- ΔΗΜΗΤΡΙΟΣ Ο.Τ.1232
 23 ΤΣΕΚΕΡΙΔΟΥ ΔΕΣΠΟΙΝΑ Ο.Τ.1232

ΣΥΝΟΔΕΥΕΙ ΤΗΝ ΥΠ' ΑΡΙΘΜ. 60/2005 Α.Δ.Σ.

ΘΕΩΡΗΘΗΚΕ

Ο ΔΗΜΑΡΧΟΣ



ΠΕΡΙΦΕΡΕΙΑ ΚΕΝΤΡΙΚΗΣ ΜΑΚΕΔΟΝΙΑΣ
 ΝΟΜΟΣ ΘΕΣΣΑΛΟΝΙΚΗΣ
 ΠΟΛΙΤΙΚΗ ΑΥΤΟΔΙΟΧΕΙΡΙΣΗ
 ΔΙΕΥΘΥΝΣΗ ΠΟΛΙΤΙΚΗΣ
 ΤΜΗΜΑ ΚΑΤΑΣΤΑΣΙΑΣ ΣΧΕΔΙΑΣΜΟΥ
 ΚΑΙ ΑΝΑΠΟΤΕΛΕΣΜΑΤΩΝ

Παραδέχεται τον ΣΧ/ΕΣΚΑ/Π.Α.Α./Π.Α.Α./... (απόφαση)
 με την οποία... (απόφαση)... (απόφαση)... (απόφαση)
 ... (απόφαση)... (απόφαση)... (απόφαση)
 ... (απόφαση)... (απόφαση)... (απόφαση)



ΕΘΝΙΚΟ ΤΥΠΟΓΡΑΦΕΙΟ
 Για τεχνικούς λόγους στο σχεδιάγραμμα
 έγινε αμείωση κατά ποσοστό 20%