



04007120407050008



6611

ΕΦΗΜΕΡΙΣ ΤΗΣ ΚΥΒΕΡΝΗΣΕΩΣ

ΤΗΣ ΕΛΛΗΝΙΚΗΣ ΔΗΜΟΚΡΑΤΙΑΣ

ΤΕΥΧΟΣ ΤΕΤΑΡΤΟ

Αρ. Φύλλου 712

4 Ιουλίου 2005

ΠΕΡΙΕΧΟΜΕΝΑ

ΑΠΟΦΑΣΕΙΣ

- Κήρυξη δημόσιας εποικιστικής δασικής έκτασης ως αναδασωτέας 2,711 στρεμ. στη Θέση «Καστανιές» Δημοτικού Δ/τος Λιμνιάς Δήμου Φιλίππων. 1
- Αναγκαστική απαλλοτρίωση ακινήτων για την εγκατάσταση μέσα στο Νομό Άρτας της Γραμμής Μεταφοράς 150 KV «ΚΥΤ ΑΡΑΧΘΟΥ - Υ/Σ ΠΟΥΡΝΑΡΙΟΥ II», έκταση συνολικού εμβαδού μέτρων τετραγωνικών χιλίων τριάντα πέντε (1.035 τ.μ.) με τα συστατικά και παραρτήματά της, αποτελούμενη από οκτώ (8) τεμάχια εδάφους και σύσταση δουλείας εναέριας διέλευσης των αγωγών των αναφερομένων γραμμών μεταφοράς εμβαδού 80.389,08 τ.μ. 2
- Κίνηση της διαδικασίας σύνταξης της μελέτης «Γενικό Πολεοδομικό Σχέδιο (ΓΠΣ) Δήμου Σχηματαρίου» Νομού Βοιωτίας. 3
- Τροποποίηση εγκεκριμένου Ρ.Σ. στο Ο.Τ. 925 Δήμου Ιλίου. 4

ΑΠΟΦΑΣΕΙΣ

- Αριθμ. 3442 (1)
Κήρυξη δημόσιας εποικιστικής δασικής έκτασης ως αναδασωτέας 2,711 στρεμ. στη Θέση «Καστανιές» Δημοτικού Δ/τος Λιμνιάς Δήμου Φιλίππων.

Ο ΓΕΝΙΚΟΣ ΓΡΑΜΜΑΤΕΑΣ ΠΕΡΙΦΕΡΕΙΑΣ
ΑΝΑΤΟΛΙΚΗΣ ΜΑΚΕΔΟΝΙΑΣ - ΘΡΑΚΗΣ

Έχοντας υπόψη:

1. Τις διατάξεις

α) Του άρθρου 117 παρ. 3 του Συντάγματος της Χώρας.

β) Των άρθρων 38 παρ. 1 και 41 παρ. 1 του ν. 998/1979.

γ) Του άρθρου 10 του ν. 2503/ 1997 (ΦΕΚ 107Α/ 30.5.1997).

2. Την υπ' αριθμ. 3200/2001 απόφαση του Γεν. Γραμματέα της Περιφέρειας «Περί άσκησης αρμοδιοτήτων του Γεν. Γραμματέα της Περιφέρειας Ανατολικής Μακεδονίας Θράκης επί θεμάτων δασικών και μεταβίβαση του δικαιώματος υπογραφής σε Προϊσταμένους των Υπηρεσιακών μονάδων της Περιφέρειας» (ΦΕΚ 865/6.7.2001 τ.Β'), καθώς και την υπ' αριθμ. 208/21.1.2002 όμοια.

3. Τις διαταγές του Υπουργείου Γεωργίας με αριθμ. α) 160417/ 1180/8.7.1980 και β) 182447/3049/24.9.1980.

4. Την υπ' αριθμ. 3058/26.5.2005 πρόταση του Δασαρχείου Καβάλας με την οποία προτείνεται η κήρυξη της έκτασης που αναφέρεται στο θέμα ως αναδασωτέας.

5. Την υπ' αριθμ. 1349/31.5.2005 εισήγηση της Δ/νσης Δασών Ν. Καβάλας, αποφασίζουμε:

Κηρύσσουμε αναδασωτέα με σκοπό την προστασία των δασικών εδαφών και δασικού περιβάλλοντος και την αποκατάσταση της βλάβης με φυσική ή τεχνητή αναδάσωση που καταστράφηκε από πυρκαγιά να αποκλειστεί η χρήση του για κάθε άλλο σκοπό, τη δημόσια εποικιστική δασική έκταση εμβαδού ... 2,711 στρεμμάτων που βρίσκεται στη δασική θέση «Καστανιές» Δημοτικού Διαμερίσματος Λιμνιάς του Δήμου Φιλίππων και προσδιορίζεται από τα στοιχεία : Α, Β, Γ, Δ, Ε, Ζ, Α και έχει όρια:

Ανατολικά: Δημόσια εποικιστική δασική έκταση

Δυτικά: Δημόσια εποικιστική δασική έκταση

Βόρεια: Δημόσια εποικιστική δασική έκταση

Νότια: Δημόσια εποικιστική δασική έκταση

όπως φαίνεται στο συνημμένο διάγραμμα που αποτελεί αναπόσπαστο μέρος της απόφασης αυτής.

Η απόφαση αυτή να δημοσιευθεί στην Εφημερίδα της Κυβερνήσεως.

Καβάλα, 6 Ιουνίου 2005

Με εντολή Γενικού Γραμματέα Περιφέρειας


Ο Διευθυντής Δασών

ΧΑΡΑΛΑΜΠΟΣ ΠΑΠΑΔΟΠΟΥΛΟΣ

ΠΕΡΙΦΕΡΕΙΑ ΑΝ.ΜΑΚ.ΘΡΑΚΗΣ
Δ/ΝΣΗ ΔΑΣΩΝ ΠΕΡΙΦΕΡΕΙΑΣ
Δ/ΝΣΗ ΔΑΣΩΝ Ν.ΚΑΒΑΛΑΣ
ΔΑΣΑΡΧΕΙΟ ΚΑΒΑΛΑΣ

ΚΗΡΥΞΗ ΑΝΑΔΑΣΩΤΕΑΣ ΚΟΙΝΟΧΡΗΣΤΗΣ
ΔΑΣΙΚΗΣ ΕΚΤΑΣΗΣ 2.711ΤΜ ΣΤΗ ΘΕΣΗ
"ΚΑΣΤΑΝΙΕΣ" ΔΗΜΟΤΙΚΟΥ ΔΙΑΜΕΡΙΣΜΑΤΟΣ
ΛΙΜΝΙΑΣ ΤΟΥ ΔΗΜΟΥ ΦΙΛΙΠΠΟΥ

ΤΟΠΟΓΡΑΦΙΚΟ ΔΙΑΓΡΑΜΜΑ
ΚΛΙΜΑΚΑ 1: 2000

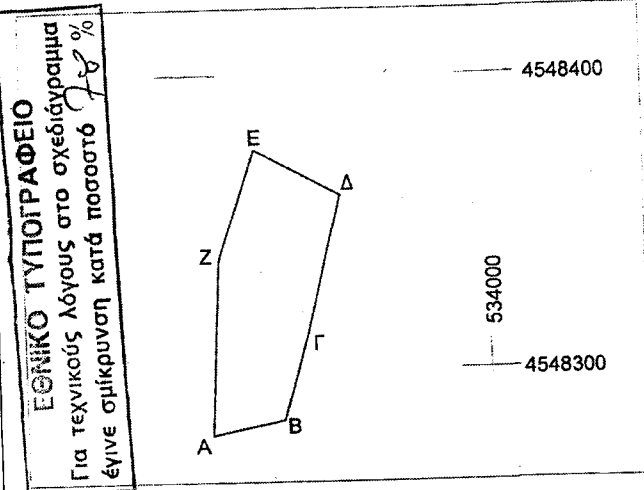


ΣΥΝΤΕΤΑΓΜΕΝΕΣ ΚΟΡΥΦΩΝ
ΣΥΣΤΗΜΑ EGSA-87

	X	Y
A.	533905.88	4548277.84
B.	533929.87	4548282.83
Γ.	533938.87	4548312.79
Δ.	533950.36	4548359.23
Ε.	533921.87	4548374.71
Ζ.	533909.37	4548337.26

ΕΜΒΑΔΟ 2711 Τ.Μ.

Ανήκει στην 7449/6.6.05... απόφαση Δνση Δασών
Περιφέρειας Α.Μ.Θ.

ΧΑΡΤΗΣ ΚΑΜΕΝΗΣ ΠΕΡΙΟΧΗΣ
ΚΛΙΜΑΚΑ 1:20000

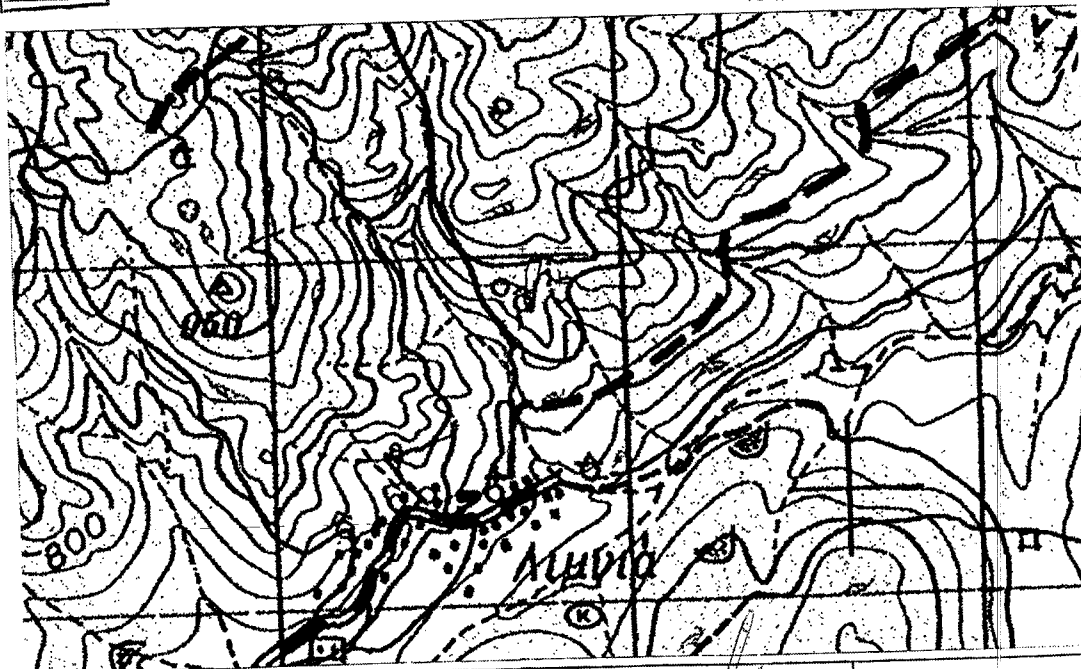

Ε.Γ.Π. Ο ΔΙΕΥΘΥΝΤΗΣ ΔΑΣΩΝ Ν. ΚΑΒΑΛΑΣ ΧΑΡΑΛΑΜΠΟΣ ΠΑΠΑΔΟΠΟΥΛΟΣ ΓΕΩΤΕΧΝΙΚΟΣ ΜΕ Α' ΒΑΘΜΟ	Ο ΔΙΕΥΘΥΝΤΗΣ ΔΑΣΩΝ Ν. ΚΑΒΑΛΑΣ ΣΤΥΛΙΑΝΟΣ ΑΝΔΡΕΟΥ ΓΕΩΤΕΧΝΙΚΟΣ ΜΕ Α' ΒΑΘΜΟ	Ο ΔΑΣΑΡΧΗΣ ΚΑΒΑΛΑΣ ΙΩΑΝΝΗΣ ΚΑΠΕΤΑΝΓΙΑΝΝΗΣ ΓΕΩΤΕΧΝΙΚΟΣ ΜΕ Α' ΒΑΘΜΟ	Η ΣΥΝΤΑΚΤΡΙΑ ΕΙΡΗΝΗ ΓΚΟΥΤΑΡΑ ΔΑΣΟΛΟΓΟΣ ΜΕ Β' ΒΑΘΜΟ
--	---	---	--

Αριθμ. 781

(2)

Αναγκαστική απαλλοτρίωση ακινήτων για την εγκατάσταση μέσα στο Νομό Άρτας της Γραμμής Μεταφοράς 150 KV «ΚΥΤ ΑΡΑΧΘΟΥ - Υ/Σ ΠΟΥΡΝΑΡΙΟΥ II», έκταση συνολικού εμβαδού μέτρων τετραγωνικών χιλίων τριάντα πέντε (1.035 τ.μ.) με τα συστατικά και παραρτήματά της, αποτελούμενη από οκτώ (8) τεμάχια εδάφους και σύσταση δουλείας εναέριας διέλευσης των αγωγών των αναφερομένων γραμμών μεταφοράς εμβαδού 80.389,08 τ.μ.

Ο ΓΕΝΙΚΟΣ ΓΡΑΜΜΑΤΕΑΣ
ΠΕΡΙΦΕΡΕΙΑΣ ΗΠΕΙΡΟΥ

Έχοντας υπόψη:

1. Τις διατάξεις του άρθρ. 3 του ν. 2882/2.2.2001 «Κώδικας Αναγκαστικών Απαλλοτριώσεων Ακινήτων».

2. Την υπ' αριθμ. 22 απόφαση και ειδικότερα την παρ. 3 αυτής, των υπ' αριθμ. πρωτ. 2/1.2.2005 πρακτικών συνεδρίασης του Δ.Σ. της Δημόσιας Επιχείρησης Ηλεκτρισμού, στην οποία αναφέρεται ο σκοπός της δημόσιας ωφέλειας του έργου καθώς και τις διατάξεις του ν. 2772/1999 και του π.δ. 333/2002 περί μετατροπής της Δημόσιας Επιχειρήσεως Ηλεκτρισμού (ΔΕΗ) σε Ανώνυμη Εταιρεία και την έγκριση του καταστατικού της.

3. Το υπ' αριθμ. πρωτ. 2/1.2.2005 απόσπασμα πρακτικών συνεδρίασης του Δ.Σ. της Δημόσιας Επιχείρησης Ηλεκτρισμού (ΔΕΗ).

4. Την υπ' αριθμ. πρωτ. 18566/19.8.1996/ΥΠΕΧΩΔΕ/Γεν. Δ/ση Περιβάλλοντος / Δ/ση Περιβαλλοντικού Σχεδιασμού κοινή υπουργική απόφαση.

5. Την υπ' αριθμ. 21016/15.3.2005 δήλωση της ΔΕΗ Α.Ε. από την οποία προκύπτει ο προϋπολογισμός του έργου και η δέσμευση του ποσού στον κωδικό έργου 25422 του έτους 2006.

6. Το υπ' αριθμ. πρωτ. Δ5/ΗΛ/Β/Φ.41/65/8384 έγγραφο της Γενικής Δ/σης Ενέργειας / Διεύθυνση Ηλεκτροπαραγωγής / Τμήμα Β' του Υπουργείου Ανάπτυξης η οποία προτείνει την απαλλοτρίωση μετά των συνημμένων του από τα οποία προκύπτει ότι έχουν τηρηθεί οι προϋποθέσεις του άρθρου 3 και ειδικότερα των παραγ. 3 και 4 όπου αυτές απαιτούνται και σε κάθε περίπτωση της παραγ. 5, αποφασίζουμε:

Κηρύσσουμε την αναγκαστική απαλλοτρίωση, για λόγους δημόσιας ωφέλειας και ειδικότερα για τη εγκατάσταση της Γραμμής Μεταφοράς 150 KV «ΚΥΤ ΑΡΑΧΘΟΥ - Υ/Σ ΠΟΥΡΝΑΡΙΟΥ II», έκταση συνολικού εμβαδού μέτρων τετραγωνικών χιλίων τριάντα πέντε (1.035 τ.μ.) με τα συστατικά και παραρτήματά της, αποτελούμενη από οκτώ (8) τεμάχια εδάφους. Από τα παραπάνω τεμάχια εδάφους, τα δύο (2) στα οποία θα εγκατασταθούν οι πύργοι με αριθ. 2N, 5N έχουν εμβαδό μέτρα τετραγωνικά εκατόν είκοσι ένα (11 x 11 = 121 τ.μ.) το καθένα, τα τρία (3) στα οποία θα εγκατασταθούν οι πύργοι με αριθ. 1N, 3N, 4N έχουν εμβαδόν μέτρα τετραγωνικά εκατόν σαράντα τέσσερα (12 x 12 = 144 τ.μ.) το καθένα, τα δύο (2) στα οποία θα εγκατασταθούν οι πύργοι με αριθ. 6N, 7N έχουν εμβαδόν μέτρα τετραγωνικά εκατόν εξήντα εννέα (13 x 13 = 169 τ.μ.) το καθένα, και ένα (1) στο οποίο θα εγκατασταθεί ο πύργος με αριθ. 8N στο ήδη απαλλοτριωμένο τετράγωνο βάσης του πύργου 6 της υφιστάμενης Γ.Μ. 150 KV «ΚΥΤ ΑΡΑΧΘΟΥ - Υ/Σ ΠΟΥΡΝΑΡΙΟΥ II» θα προσαυξηθεί κατά 23 τ.μ. ώστε να προκύψει τελικό τετράγωνο πύρ-

γου 144 τ.μ. τα παραπάνω εικονίζονται με Κλίμακα 1:2000 στο από Νοέμβριο του έτους 2004 και με αριθμό 52294 φύλλο 1B κτηματολογικό διάγραμμα και τον αντίστοιχο κτηματολογικό πίνακα τα οποία έχει συντάξει η Διεύθυνση Νέων Έργων Μεταφοράς της ΔΕΗ Α.Ε. και έχει θεωρήσει ο Διευθυντής της Δ/σης Ηλεκτροπαραγωγής (Γενική Διεύθυνση Ενέργειας του Υπ. Ενέργειας και Τεχνολογίας) Κ. Χατζηγιάννης στις 17.5.2005.

Επίσης κηρύσσουμε τη σύσταση δουλείας εναέριας διέλευσης των αγωγών των αναφερομένων γραμμών μεταφοράς εμβαδού 80.389,08 τ.μ. που βρίσκεται μέσα στο Νομό Άρτας σε λωρίδα εδάφους συνολικού εμβαδού εννήντα τεσσάρων χιλιάδων εξακοσίων πέντε τετραγ. μέτρων και 8 τετραγωνικών εκατοστών (94.605,08 τ.μ.) και μήκους δύο χιλιάδων τετρακοσίων πενήντα μέτρων και εννήντα τεσσάρων εκατοστών (2.450,94 μ.) και συνολικού πλάτους μεταβλητού που κυμαίνεται κατά περίπτωση:

α. Από τη Χ.Θ. 0+062 έως τη Χ.Θ. 0+361,69 το συνολικό πλάτος είναι τριάντα δύο μέτρα (32 μ.) δηλαδή 12 μ. αριστερά και 20 μ. δεξιά από τον άξονα της γραμμής.

β. Από τη Χ.Θ. 0+361,69 έως τη Χ.Θ. ΟΠ: 2+512,94 Ξ ΕΜ: 1+629,80 το συνολικό πλάτος είναι σαράντα μέτρα (40 μ.) δηλαδή 20 μ. αριστερά και 20 μ. δεξιά από τον άξονα της γραμμής.

Η ανωτέρω λωρίδα εδάφους περιλαμβάνεται μεταξύ των Χ.Θ.:

Από τη Χ.Θ. 0+062 έως τη Χ.Θ. ΟΠ: 2+512,94 Ξ ΕΜ: 1+629,80

Η χιλιομέτρηση της γραμμής σημειώνεται στην προβολή επί του εδάφους του άξονά της, ο οποίος εικονίζεται με συνεχή παχιά γραμμή στο με αριθ. 52294/ Νοέμβριος 2004/ Φύλλο 1B/ κτηματολογικό διάγραμμα - πίνακα.

Αριστερά και δεξιά από τον άξονα της γραμμής, εικονίζονται στο ανωτέρω διάγραμμα με λεπτές συνεχείς γραμμές τα όρια της εδαφικής λωρίδας δουλείας.

Οι εκτάσεις στις οποίες θα συσταθεί δουλεία εναέριας διέλευσης των αγωγών της υπόψη Γ.Μ. 150 KV εικονίζονται λεπτομερειακά στο με αριθ. 52294/ Νοέμβριος 2004/ Φύλλο 1B/ κτηματολογικό διάγραμμα και η όδευση της γραμμής στον με αριθ. 52293/ Νοέμβριος 1977/ 2η Αναθεώρηση Νοέμβριος 2004/ Φύλλο 1/ ενδεικτικό χάρτη κτηματολογίου. τα οποία έχει συντάξει η Διεύθυνση Νέων Έργων Μεταφοράς της ΔΕΗ Α.Ε. και έχει θεωρήσει ο Διευθυντής της Δ/σης Ηλεκτροπαραγωγής (Γενική Διεύθυνση Ενέργειας του Υπ. Ενέργειας και Τεχνολογίας) Κ. Χατζηγιάννης στις 17.5.2005.

Οι εκτάσεις αυτές περιλαμβάνονται στις κτηματικές περιοχές του Δήμου Βλαχέρνας (Δημοτικά Διαμερίσματα Γραμμενίσσας & Βλαχέρνας) του Νομού Άρτας.

Το περιεχόμενο της δουλείας στο παραπάνω τμήμα της γραμμής που περιλαμβάνεται μεταξύ των χιλιομετρικών θέσεων (Χ.Θ.):

Από τη Χ.Θ. 0+062 έως τη Χ.Θ. ΟΠ: 2+512,94 Ξ ΕΜ: 1+629,80 συνίσταται στο δικαίωμα εισόδου του προσωπικού των συνεργείων και των τεχνικών μέσων της ΔΕΗ ή των οριζόμενων απ' αυτή προσωπών στις βαρυνόμενες με δουλεία εκτάσεις, για την εκτέλεση κάθε εργασίας εγκατάστασης, λειτουργίας, επιθεώρησης, επισκευών συντήρησης και αντικατάστασης των άνωθεν αυτών εναέριων αγωγών καθώς και των πύργων.

Στις βαρυνόμενες με δουλεία διέλευσης παραπάνω εκτάσεις επιτρέπεται η οικοδόμηση εφόσον πληρούνται αμφότεροι οι κατωτέρω δύο (2) όροι:

2.1. Η κατακόρυφη απόσταση των υψηλότερων σημείων των κτισμάτων από τους αγωγούς της Γραμμής, σε θερμοκρασία 50 °C και άπνοια, πρέπει να είναι τουλάχιστον πέντε μέτρα (5) μέτρα.

Στο ύψος των κτισμάτων περιλαμβάνεται και κάθε είδους κατασκευή πάνω από αυτά (π.χ. δώματα, κουβούκλια απόληξης κλιμακοστασίων, στηθαία, ιστοί, κεραίες δεκτών τηλεόρασης κ.λ.π.).

2.2. Τα κτίσματα ή οι εγκαταστάσεις πρέπει να μη δημιουργούν δυσμενείς συνθήκες για την ασφάλεια και λειτουργία της γραμμής (αποθήκες εκρηκτικών και πετρελαιοειδών, εργοστάσια που αναδίδουν βλαβερούς καπνούς ή αέρια, συσσωρεύσεις εύφλεκτων υλών κ.λ.π.).

Η απαλλοτρίωση κηρύσσεται σύμφωνα με τις διατάξεις του άρθρου 1 του ν. 2985/2002 και με τον όρο ότι ο υπέρ ου πρέπει να καταθέσει σε προθεσμία τριών (3) μηνών από την κοινοποίηση της πράξης εγγυητική επιστολή αναγνωρισμένου πιστωτικού ιδρύματος για το 20% της προβλεπόμενης δαπάνης. Αν η επιστολή αυτή δεν κατατεθεί εμπρόθεσμα, εφαρμόζεται η παράγραφος 2 του άρθρου 11 του κώδικα Αναγκαστικών Απαλλοτριώσεων Ακινήτων (ν. 2882/2001). Αν ο υπέρ ου δεν προβεί στη συντέλεση

στις νόμιμες προθεσμίες, η εγγυητική επιστολή καταπίπτει υπέρ του Δημοσίου και των αναγνωρισμένων δικαιούχων σε ποσοστό 50% για τον καθένα.

Στην έκταση που απαλλοτριώνεται προβάλλουν δικαιώματα κυριότητας οι:

1) Απόστολος Ιωάννη Σκουτέλας, 2) Βασίλειος Χρήστου Τσιρογιάννης, 3) Αναστάσιος Νικολάου Ζαγαλίκης κ.τ.λ.

Στην έκταση που απαλλοτριώνεται δεν περιλαμβάνονται οι εκτάσεις εκείνες οι οποίες στα κτηματολογικά στοιχεία φέρονται ότι ανήκουν στο Δημόσιο συνολικού εμβαδού 14.216 τ.μ. (δρόμοι ρέματα κ.λ.π.).

Η απαλλοτρίωση κηρύσσεται υπέρ της Δημόσιας Επιχείρησης Ηλεκτρισμού Α.Ε. (Δ.Ε.Η. Α.Ε.) και με δαπάνη αυτής και θα αντιμετωπιστεί με τις πιστώσεις του έργου με κωδικό 25422 του προϋπολογισμού της Δημόσιας Επιχείρησης Ηλεκτρισμού Α.Ε. (Δ.Ε.Η. Α.Ε.) έτους 2006.

Η απόφαση αυτή να δημοσιευθεί στην Εφημερίδα της Κυβερνήσεως.

Άρτα, 3 Ιουνίου 2005

Ο Γενικός Γραμματέας Περιφέρειας
ΔΗΜΗΤΡΙΟΣ Γ. ΠΑΝΟΖΑΧΟΣ

Αριθμ. 2975

(3)

Κίνηση της διαδικασίας σύνταξης της μελέτης «Γενικό Πολεοδομικό Σχέδιο (ΓΠΣ) Δήμου Σχηματαρίου» Νομού Βοιωτίας.

Ο ΓΕΝΙΚΟΣ ΓΡΑΜΜΑΤΕΑΣ ΠΕΡΙΦΕΡΕΙΑΣ
ΣΤΕΡΕΑΣ ΕΛΛΑΔΑΣ

Έχοντας υπόψη:

1. Τις διατάξεις του άρθρου 3 (παρ. 1) του ν. 1337/1983 (ΦΕΚ 33Α) «Επέκταση των πολεοδομικών σχεδίων, οικιστική ανάπτυξη και σχετικές ρυθμίσεις».
2. Τις διατάξεις του άρθρου 4 (παρ. 10) του ν. 2508/1997 (ΦΕΚ 124Α) «Βιώσιμη οικιστική ανάπτυξη των πόλεων και οικισμών της χώρας και άλλες διατάξεις».
3. Το άρθρ. 10 του ν. 2503/1997 (ΦΕΚ 107Α) «Διοίκηση, οργάνωση, στελέχωση της Περιφέρειας ρύθμιση θεμάτων για την τοπική αυτοδιοίκηση και άλλες διατάξεις».
4. Τις διατάξεις του άρθρου 29Α του ν. 1558/1985 (ΦΕΚ 137Α) «Κυβέρνηση και Κυβερνητικά Όργανα» που προστέθηκε με το άρθρο 27 του ν. 2081/1992 (ΦΕΚ 154Α) και τροποποιήθηκε με την παράγραφο 2α του άρθρου 1 του ν. 2469/1997 (ΦΕΚ 38Α).
5. Την υπ' αριθμ. 80/2005 απόφαση του Δημοτικού Συμβουλίου του Δήμου Σχηματαρίου Νομού Βοιωτίας.
6. Την υπ' αριθμ. 170280/12.12.2003 απόφαση του Γενικού Γραμματέα του ΥΠΕΧΩΔΕ, περί ένταξης της πράξης για την ανάθεση εκπόνησης της μελέτης «Γενικό Πολεο-

δομικό Σχέδιο (ΓΠΣ) Δήμου Σχηματαρίου» στο επιχειρησιακό πρόγραμμα «ΠΕΡΙΒΑΛΛΟΝ» 2000-2006 στο μέτρο Χωροταξία - Πολεοδομία με προϋπολογισμό 132.160,00 ευρώ.

7. Τα υπ' αριθμ. 3127/23.5.2005 και 3475/1.6.2005 έγγραφα του Δήμου Σχηματαρίου.

8. Το γεγονός ότι από τις κανονιστικές διατάξεις αυτής της απόφασης δεν προκαλείται δαπάνη σε βάρος του κρατικού προϋπολογισμού και του οικείου ΟΤΑ, αποφασίζουμε:


1. Την κίνηση της διαδικασίας σύνταξης της μελέτης «Γενικό Πολεοδομικό Σχέδιο (ΓΠΣ) Δήμου Σχηματαρίου» Νομού Βοιωτίας, για το σύνολο της εδαφικής περιφέρειας του ανωτέρω Δήμου, τα όρια του οποίου φαίνονται με διαγράμμιση στο σχετικό διάγραμμα κλίμακας 1/75.000, που θεωρήθηκε από τον προϊστάμενο της ΔΙ.ΠΕ.ΧΩ. Περιφέρειας Στερεάς Ελλάδας και που αντίγραφο του σε φωτοσμίκρυνση δημοσιεύεται με την παρούσα απόφαση.

2. Η ισχύς της παρούσας απόφασης αρχίζει από τη δημοσίευσή της στην Εφημερίδα της Κυβερνήσεως.

Η απόφαση αυτή να δημοσιευθεί στην Εφημερίδα της Κυβερνήσεως.

Λαμία, 14 Ιουνίου 2005

Ο Γενικός Γραμματέας Περιφέρειας
ΚΩΝΣΤΑΝΤΙΝΟΣ ΕΞΑΡΧΟΣ

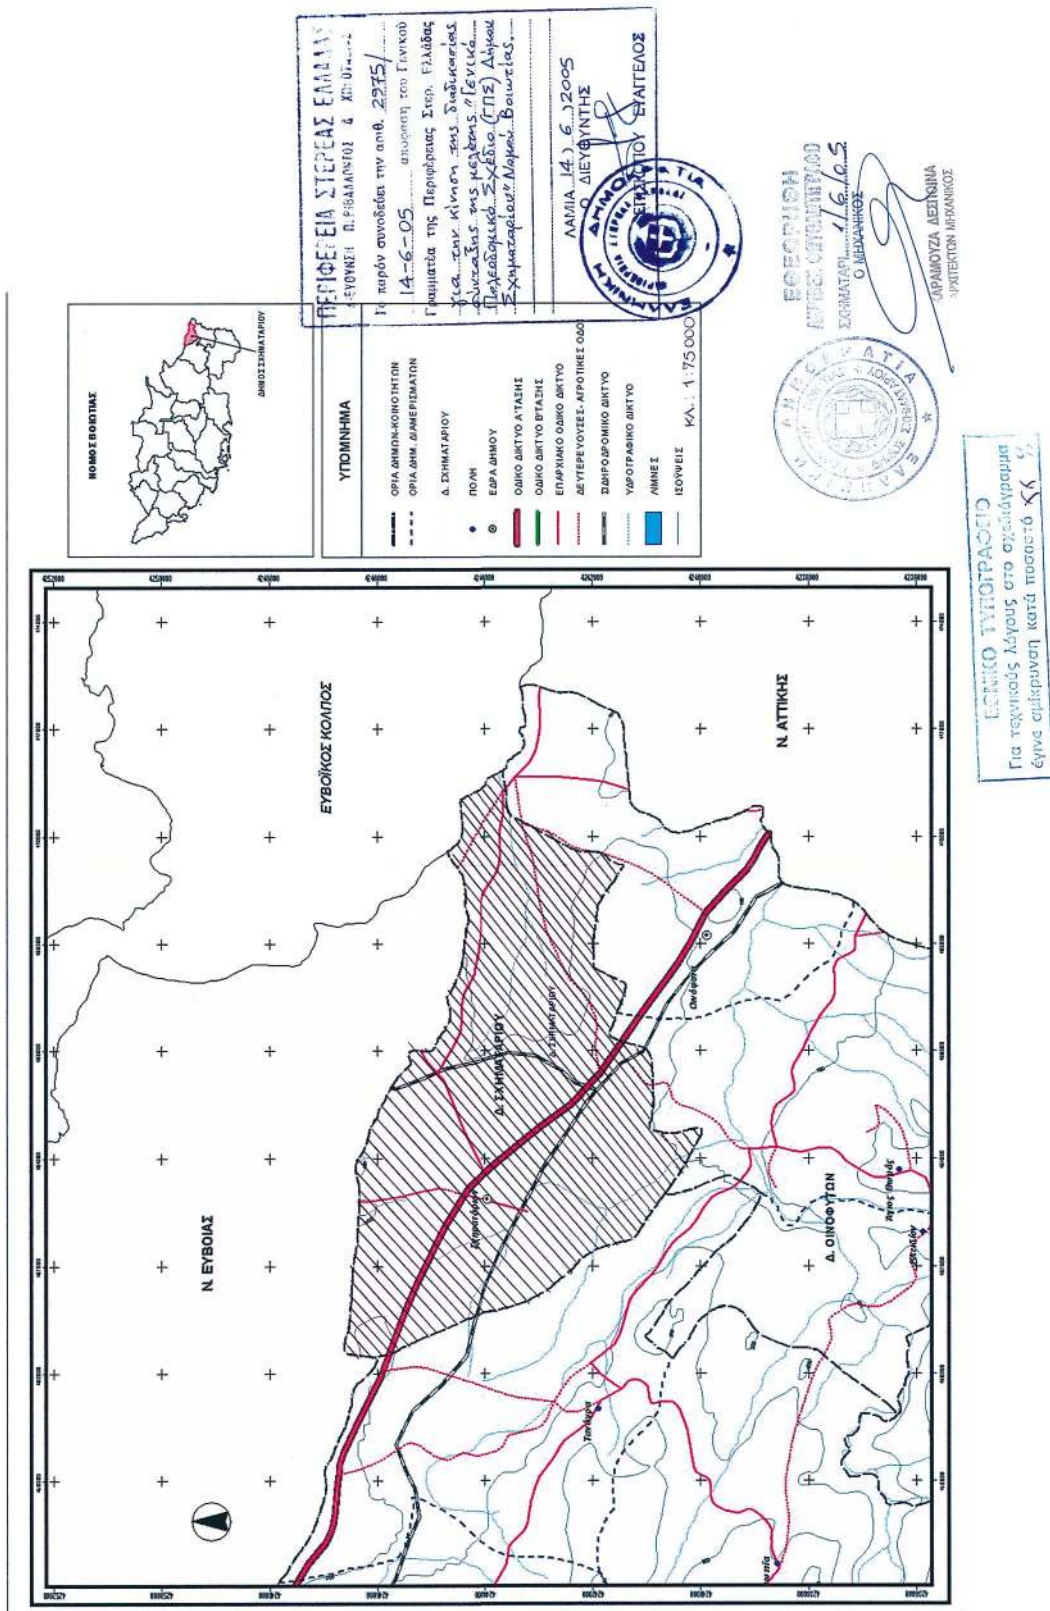

Αριθμ. οικ. 10205

(4)

Τροποποίηση εγκεκριμένου Ρ.Σ. στο Ο.Τ. 925
Δήμου Ιλίου.

Ο ΝΟΜΑΡΧΗΣ ΑΘΗΝΩΝ

Έχοντας υπόψη:

- 1) Τις διατάξεις του αρθρ. 3 και 70 του από 17.7.1923 δ/τος όπως μεταγενέστερα έχουν τροποποιηθεί και συμπληρωθεί.
- 2) Τις διατάξεις των άρθρων 152 και 154 του από 14/27.7.1999 π.δ/τος «Κώδικας Βασικής Πολ/κής Νομοθεσίας (ΦΕΚ 580Δ).
- 3) Τις διατάξεις του π.δ. 30/1996 «Κώδικας Νομαρχιακής Αυτ/σης όπως τροποποιήθηκε και ισχύει σήμερα».
- 4) Τις διατάξεις του Ισχύοντος Οργανισμού Εσωτερικής Λειτουργίας της Νομαρχίας Αθηνών (ΦΕΚ 680/Β/20.5.2005).
- 5) Τις διατάξεις του ν. 3044/2002 (ΦΕΚ 197Α/28.8.2002) και ειδικότερα του άρθρου 10.
- 6) Την υπ' αριθμ. 2938/2005 απόφαση του Νομάρχη Αθηνών.
- 7) Την υπ' αριθμ. 131/2004 απόφαση του Δ.Σ. Ιλίου.
- 8) Την υπ' αριθμ. 8/2005 (θέμα 4^ο της 13.4.2005) γνωμοδότηση του ΣΧΟΠ Δυτικού Τομέα.

9) Το γεγονός από τις διατάξεις της παρούσας δεν προκαλείται δαπάνη σε βάρος του κρατικού προϋπολογισμού και του προϋπολογισμού του Δήμου Ιλίου (άρθρο 27 του ν. 2081/1992).

10) Τα νόμιμα δικαιολογητικά, που περιέχονται στο φάκελο.

Την τροποποίηση του Ρ.Σ. Δήμου Ιλίου στο Ο.Τ. 925 με χαρακτηρισμό του υπό στοιχεία ΑΒΓΔΑ τμήματος του παλαιού δρόμου επί των οδών Πρωταγόρα, Ορεστιάδος και Θράκης σε κοινόχρηστο χώρο-πάργκινγκ Κ.Χ.-Ρ όπως αναλυτικά φαίνεται στο συνημμένο τοπογρ. διάγραμμα κλ. 1:500.

Η ισχύς της παρούσας απόφασης αρχίζει από την ημερομηνία δημοσίευσης στην Εφημερίδα της Κυβερνήσεως.

Η απόφαση αυτή να δημοσιευθεί στην Εφημερίδα της Κυβερνήσεως.

Αιγάλεω, 31 Μαΐου 2005

Ο Νομάρχης
Ι. ΣΓΟΥΡΟΣ

ΕΛΛΗΝΙΚΗ ΔΗΜΟΚΡΑΤΙΑ ΝΟΜΑΡΧΙΑ ΑΘΗΝΩΝ ΤΟΜΕΑΣ Δ. ΑΘΗΝΑΣ		ΤΟΠΟΓΡΑΦΙΚΟ ΔΙΑΓΡΑΜΜΑ Ο.Τ. 925- ΟΔΟΙ ΠΡΩΤΑΓΟΡΑ - ΟΡΕΣΤΙΑΔΟΣ - ΘΡΑΚΗΣ - ΚΛΕΙΣΟΥΡΑΣ ΔΗΜΟΣ ΙΛΙΟΥ	
ΔΗΜΟΣ ΙΛΙΟΥ ΤΕΧΝΙΚΗ ΥΠΗΡΕΣΙΑ		ΠΕΡΙΟΧΗ ΜΙΧΕΛΗ	
ΘΕΣΗ: ΟΡΟΙ ΔΟΜΗΣΗΣ Ε = 2000 (112.5) Π = 8 (6) ΚΑΛΥΨΗ 70% σ.δ. = 1.60 (ΦΕΚ 417Δ/78)		Δήμα ρυμοτομίας και ορίων διαίτησης: από 1-3-70 (ΦΕΚ 187Δ/28-3-70) (ΕΝΤΑΞΗ) από 2-4-75 (ΦΕΚ 71Δ/3-4-75) (ΑΝΑΘΕΩΡΗΣΗ)	
ΕΘΝΙΚΟ ΤΥΠΟΓΡΑΦΕΙΟ Για τεχνικούς λόγους στο σχεδιάγραμμα έγινε αμείωση κατά ποσοστό 43 %		ΝΟΜΑΡΧΙΑΚΗ ΑΥΤΟΔΙΟΙΚΗΣΗ ΑΘΗΝΩΝ - ΠΕΙΡΑΙΩΣ ΝΟΜΑΡΧΙΑ ΑΘΗΝΩΝ ΔΙΕΥΘΥΝΣΗ ΔΕΛΤΑ ΤΜΗΜΑ ΠΟΛΥΤΕΧΝΙΚΟΥ ΣΧΕΔΙΑΣΜΟΥ	
ΤΡΟΠΟΠΟΙΗΣΗ ΤΟΥ ΡΥΜΟΤΟΜΙΚΟΥ ΣΧΕΔΙΑΣΜΟΥ ΤΟΥ ΔΗΜΟΥ ΙΛΙΟΥ		Το παρόν συνοδεύει την υπ' αριθμ. 10205/31-5-05 απόφαση διαίτησης που αφορά την τροποποίηση των ρυμοτομικών σχεδίων του Δήμου ΙΛΙΟΥ 610 ΟΤ 925	
ΛΕΙΜΟΣΙΕΥΘΗΚΕ Στο με αριθμό φύλλο του τεύχους Της Εφημερίδας της Κυβερνήσεως της		Αθήνα 31/5/...2005 Ο ΝΟΜΑΡΧΗΣ Ι. ΣΤΟΥΡΟΣ	

(4)

Α/Α	ΟΝΟΜΑΤΟ ΕΠΙΧΕΙΡΗΣΗΣ	ΔΙΕΥΘΥΝΣΗ ΔΙΟΙΚΗΤΙΚΗ	ΤΗΛΕΦΩΝΟ
1	ΔΗΜΟΣ ΙΛΙΟΥ	ΚΑΛΥΨΗ 48-54, ΙΛΙΩΝ	ΤΗΛ. 210-958486
2	ΔΗΜΟΣ ΚΑΙ ΑΡΧΙΤΕΚΤΟΝΙΚΗ	ΚΑΡΝΑ 53, ΠΑΝΑΤΙ	ΤΗΛ. 210-958486
3	ΚΑΡΝΑ 53, ΠΑΝΑΤΙ	ΘΡΑΚΗΣ 45 κα. ΟΡΕΣΤΙΑΔΟΣ, ΙΛΙΩΝ	ΤΗΛ. 210-958486
4	ΚΑΡΝΑ 53, ΠΑΝΑΤΙ	ΘΡΑΚΗΣ 45 κα. ΟΡΕΣΤΙΑΔΟΣ, ΙΛΙΩΝ	ΤΗΛ. 210-958486
5	ΚΑΡΝΑ 53, ΠΑΝΑΤΙ	ΟΡΕΣΤΙΑΔΟΣ 23, ΙΛΙΩΝ	ΤΗΛ. 210-958486
6	ΚΑΡΝΑ 53, ΠΑΝΑΤΙ	ΟΡΕΣΤΙΑΔΟΣ 23, ΙΛΙΩΝ	ΤΗΛ. 210-958486
7	ΚΑΡΝΑ 53, ΠΑΝΑΤΙ	ΟΡΕΣΤΙΑΔΟΣ 23, ΙΛΙΩΝ	ΤΗΛ. 210-958486
8	ΚΑΡΝΑ 53, ΠΑΝΑΤΙ	ΟΡΕΣΤΙΑΔΟΣ 23, ΙΛΙΩΝ	ΤΗΛ. 210-958486

