



04007180507050016



6659

ΕΦΗΜΕΡΙΣ ΤΗΣ ΚΥΒΕΡΝΗΣΕΩΣ

ΤΗΣ ΕΛΛΗΝΙΚΗΣ ΔΗΜΟΚΡΑΤΙΑΣ

ΤΕΥΧΟΣ ΤΕΤΑΡΤΟ

Αρ. Φύλλου 718

5 Ιουλίου 2005

ΑΠΟΦΑΣΕΙΣ

Αριθ. 15273

(1)

Επανακαθορισμός των οριογραμμών αιγιαλού - παραλίας στην Ανατολική Παραλία Παλαιόχωρας, (Γαυδιώτικα και Σκάλα) και συγκεκριμένα της με αριθμό 178/25.1.1996 απόφασης του Νομάρχη Χανίων και τμημάτων των με αριθμό 3234/4.4.1979 και 21609/13.10.1988 αποφάσεων Νομάρχη Χανίων.

Ο ΓΕΝΙΚΟΣ ΓΡΑΜΜΑΤΕΑΣ ΠΕΡΙΦΕΡΕΙΑΣ ΚΡΗΤΗΣ

Έχοντας υπόψη:

1. Τις διατάξεις του ν.2971/2001 άρθρ. 3, 4, 5, 7, 8, 9, 11 (ΦΕΚ 285 τ.Α'/ 19.12.2001) «περί αιγιαλού και παραλίας».

2. Τις διατάξεις του άρθρ. 1 του ν.δ. 439/1970 «περί συμπληρώσεως των διατάξεων περί αιγιαλού».

3. Τις διατάξεις του ν.3200/1955 αρ. 1 «περί διοικητικής αποκεντρώσεως» όπως αυτές τροποποιήθηκαν και ισχύουν μέχρι σήμερα με τα ν.δ. 532/1970, Β.Δ. 704/1970, Β.Δ. 705/1970, Β.Δ. 192/1972, Π.Δ. 71/1984, Π.Δ. 347/1886, ν.2026/1992 και π.δ. 97/1993.

4. Τις διατάξεις του άρθρου 1 (παρ. 2 εδαφ. 10) του ν.2503/1997, «Διοίκηση, Οργάνωση, Στελέχωση της Περιφέρειας, ρύθμιση θεμάτων για την Τοπική Αυτοδιοίκηση και άλλες διατάξεις» (ΦΕΚ 107 τ.Α').

5. Την υπ' αριθμ. 14650/ΔΙΟΕ85/17.3.2004 (ΦΕΚ 519/2004) απόφαση του Πρωθυπουργού περί καθορισμού αρμοδιοτήτων των Υπουργών Οικονομίας και Οικονομικών.

6. Το άρθρο 46, παρ. 21 του ν.3220/2004 (ΦΕΚ 15/Α/ 28.1.2004) περί αρμοδιοτήτων του Γενικού Γραμματέα Περιφέρειας.

7. Την με αριθμό 1063649/790/Α006/8.8.2004 απόφαση του Υπουργού Οικονομίας και Οικονομικών «Περί καταγραφής διοικητικής κωδικοποίησης των αρμοδιοτήτων στους Γενικούς Γραμματείς Περιφερειών, κατά τις διατάξεις της παρ. 21 του άρθρου 46 του ν.3220/2004».

8. Την με αριθμό 6730/12.8.2003 απόφαση του Γενικού Γραμματέα Περιφέρειας Κρήτης όπως τροποποιήθηκε και ισχύει μέχρι σήμερα.

9. Το από Δεκέμβριο του 2003 Τοπογραφικό Διάγραμμα (3πινακίδες), που συντάχθηκε από την Κωνστανζα Μπριλλάκη, Τοπογράφο Μηχανικό του Α.Π.Θ. σε κλίμακα 1: 500, ελεγμένο για την ακρίβεια του από τον Μαρινάκη Αντώνη, Αγρ. Τοπ/φο Μηχ/κό, υπάλληλο της Κτηματικής Υπηρε-

σίας Χανίων την 27.1.2005 και θεωρημένο από τον Προϊστάμενο της ίδιας Υπηρεσίας, Εμμανουήλ Προεστάκη την ίδια ημερομηνία.

10. Το με αριθμό 544.5/536/05/ΣΧ. 15651/26.4.2005 έγγραφο του ΓΕΝ με το οποίο το ΓΕΝ συμφωνεί με τα όρια αιγιαλού, παραλίας και παλαιού αιγιαλού στην περιοχή, όπως τα καθόρισε η αρμόδια Επιτροπή με την από 16.3.2005 έκθεση στο από Δεκέμβριο 2003 τοπογραφικό διάγραμμα της τοπογράφου μηχανικού Κωνσταντίνας Μπριλλάκη σε κλίμακα 1:500, σε τρεις πινακίδες που τη συνοδεύει, το οποίο έχει θεωρηθεί από την Κτηματική Υπηρεσία Χανίων την 27.1.2005, με τις προϋποθέσεις: α) να γίνεται μνεία και ανάλυση στην Έκθεση της Επιτροπής των στοιχείων του άρθρου 9 του ν.2971/2001, β) να αιτιολογούνται σαφώς στην έκθεση οι λόγοι που καθιστούν αναγκαίο τον επανακαθορισμό των ορίων του θέματος και γ) να αναγράφεται στην έκθεση ότι η οριογραμμή του παλαιού αιγιαλού ταυτίζεται κατά το δυνατόν με την οριογραμμή του μέχρι σήμερα καθορισμένου αιγιαλού. Κατόπιν και χωρίς η υπόθεση να επανυποβληθεί στο ΓΕΝ να επακολουθήσει η διαδικασία εκδόσεως επικυρωτικής αποφάσεως.

11. Την από 24.5.2005 Έκθεση της κατά το άρθρο 3 του ν.2971/2001 αρμόδιας Επιτροπής Καθορισμού των ορίων Αιγιαλού - Παραλίας για τον επανακαθορισμό οριογραμμών αιγιαλού - παραλίας στην Ανατολική Παραλία Παλαιόχωρας (Γαυδιώτικα και Σκάλα) του Δήμου Πελεκάνου Νομού Χανίων, αποφασίζουμε:

Επικυρώνουμε την από 24.5.2005 έκθεση της κατά το άρθρο 3 του ν.2971/2001 Επιτροπής Καθορισμού των ορίων αιγιαλού και παραλίας στην Ανατολική Παραλία Παλαιόχωρας του Δήμου Πελεκάνου Ν. Χανίων, καθώς επίσης και το από Δεκέμβριο του 2003 Τοπογραφικό Διάγραμμα (3 πινακίδες), που συντάχθηκε από την Κωνστανζα Μπριλλάκη, Τοπογράφο Μηχανικό του Α.Π.Θ. σε κλίμακα 1: 500, ελεγμένο για την ακρίβεια του από τον Μαρινάκη Αντώνη, Αγρ. Τοπ/φο Μηχ/κό, υπάλληλο της Κτηματικής Υπηρεσίας Χανίων την 27.1.2005 και θεωρημένο από τον Προϊστάμενο της ίδιας Υπηρεσίας, Εμμανουήλ Προεστάκη την ίδια ημερομηνία.

Στο τοπογραφικό διάγραμμα καθορίστηκε:

α) η οριογραμμή του αιγιαλού με κόκκινη συνεχόμενη πολυγωνική γραμμή και με κορυφές 6°, Α1, Α2, ... Α30, Α31, Α32.

β) η οριογραμμή της παραλίας με κίτρινη συνεχόμενη πολυγωνική γραμμή και με κορυφές 6^α, K1, K2, ... K28, K29, K30.

γ) η οριογραμμή του παλαιού αιγιαλού με μπλε συνεχόμενη πολυγωνική γραμμή και με κορυφές 6^α, A2 και Π1, Π2, ... Π30, Π31, Π32.

Στο τμήμα του αιγιαλού και παραλίας από τις κορυφές A29 έως A32 και K27 έως K30 αντίστοιχα δεν γίνεται επανακαθορισμός αλλά στο παραπάνω αναφερόμενο τοπογραφικό διάγραμμα τοποθετούνται οι οριογραμμές όπως αυτές καθορίστηκαν με την αριθμό 3234/4.4.1979 απόφαση (το τοπογραφικό της 3234/4.4.1979 απόφασης καταργείται και στο εξής θα ισχύουν οι οριογραμμές του νέου τοπογραφικού).

Η απόφαση αυτή μαζί με την έκθεση της επιτροπής και το τοπογραφικό διάγραμμα να δημοσιευθούν στην Εφημερίδα της Κυβερνήσεως.

Ηράκλειο, 14 Ιουνίου 2005

Ο Γενικός Γραμματέας Περιφέρειας
ΣΕΡΑΦΕΙΜ ΤΣΟΚΑΣ

ΕΚΘΕΣΗ

της Επιτροπής καθορισμού των ορίων αιγιαλού - παραλίας

Χανιά σήμερα 24.5.2005 ημέρα Τρίτη, η παραπάνω επιτροπή που προβλέπεται από το άρθρο 3 του ν.2971/2001 και η οποία συστάθηκε με την αριθμό 143/18.2.2005 και όπως τροποποιήθηκε με την αριθμό 6755/11.5.2005, αποφάσεις της Γενικής Διεύθυνσης Περιφέρειας Κρήτης, της Διεύθυνσης Αυτοδιοίκησης και Αποκέντρωσης, του τμήματος Αποκέντρωσης, συγκληθείσα κατόπιν της με αριθμ.πρωτ. 1189/18.5.2005 πρόσκλησης του Προέδρου της Επιτροπής, συνεδρίασε στα γραφεία της Κτηματικής Υπηρεσίας Χανίων παρόντων των:

- 1) Προεστάκη Εμμανουήλ, Προϊστάμενου της Κτηματικής Υπηρεσίας Χανίων, ως Πρόεδρο.
- 2) Μαρινάκη Αντώνιο, Αγρονόμο Τοπ/φο Μηχ/κό, υπάλληλο της Κτηματικής Υπηρεσίας, ως μέλος.
- 3) Γεώργιο Χονδροζουμάκη, Λιμενάρχη Χανίων, ως μέλος.
- 4) Έφη Κουλοβάτου, Δ/ντρια της Δ/σης Πολεοδομίας της Νομαρχιακής Αυτοδιοίκησης Χανίων, ως μέλος.

Ενώ το τακτικό και αναπληρωματικό μέλος από την Δ/νση ΠΕΧΩ Κρήτης ήταν απόντες και παρούσα της αναπληρώτριας γραμματέως Καζαζάκης Όλγας.

Αφού διαπιστώθηκε απαρτία η επιτροπή συζήτησε το παρακάτω θέμα:

Επανακαθορισμός των οριογραμμών αιγιαλού - παραλίας στην Ανατολική Παραλία Παλαιόχωρας, (Γαυδιώτικα και Σκάλα) και συγκεκριμένα της- με αριθμό 178/25.1.1996 απόφασης του Νομάρχη Χανίων και τμημάτων των με αριθμό 3234/4.4.1979 και 21609/13.10.1988 αποφάσεων Νομάρχη Χανίων.

Αφού έλαβε υπόψη:

Το με αριθμ.πρωτ. 684/27.2.2004 έγγραφο του Δήμου Πελεκάνου με το οποίο ζητά τον επανακαθορισμό των οριογραμμών αιγιαλού -παραλίας στην Ανατολική Παραλία της Παλαιόχωρας.

2. Την με αριθμό 3234/4.4.1979 (ΦΕΚ Αιγιαλού 253/Δ/7.5.1979 και ΦΕΚ Παραλίας 652/Δ/15.11.1979) απόφαση Νομάρχη Χανίων με την οποία καθορίστηκαν οι οριο-

γραμμές αιγιαλού - παραλίας στην περιοχή Σκάλα Παλαιόχωρας.

3. Την με αριθμό 21609/13.10.1988 (ΦΕΚ 759/Δ/21.10.1988) απόφαση Νομάρχη Χανίων με την οποία καθορίστηκαν οι οριογραμμές αιγιαλού - παραλίας στην περιοχή Τηγάνι Παλαιόχωρας.

4. Την με αριθμό 178/25.1.1996 (ΦΕΚ 126/Δ/9.2.1996) απόφαση Νομάρχη Χανίων με την οποία καθορίστηκαν οι οριογραμμές αιγιαλού -παραλίας στην περιοχή Γαυδιώτικα Παλαιόχωρας.

5. Την με αριθμό πρωτ. 1013185/1244/Β0010/22.2.2000 Απόφαση του Υπουργού των Οικονομικών με την οποία έγινε η απευθείας παραχώρηση στο Δήμο Πελεκάνου Νομού Χανίων, της χρήσης αιγιαλού για την εκτέλεση του έργου Συλλεκτήριος Αγωγός Αστικών λυμάτων - Συλλογή Ομβρίων, στη θέση Γαυδιώτικα πρώην κοινότητας Παλαιόχωρας.

6. Την με αριθμό 1116354/8799/Β0010/27.10.1998 Απόφαση του Υπουργού των Οικονομικών με την οποία παραχωρείται η απλή χρήση αιγιαλού για την εκτέλεση του έργου «Ανάπλαση -προστασίας Ανατολικής παραλίας Κοινότητας Παλαιόχωρας Σελίνου».

7. Ότι στην με αριθμό πρωτ. 4745/3135/7.8.1998 απόφαση Νομάρχη Χανίων με θέμα : Θεώρηση μελέτης Περιβαλλοντικών επιπτώσεων και έγκριση Περιβαλλοντικών όρων για την κατασκευή του έργου «Συλλεκτήριος Αγωγός Αστικών λυμάτων και δρόμος υποστήριξης αυτού στην συνοικία Γαυδιώτικα της Παλαιόχωρας Σελίνου» αναφέρεται ότι ο δρόμος θα έχει αποκλειστική χρήση πεζοδρόμου με μέγιστο πλάτος 2,30 μ. Επειδή το πλάτος του δρόμου είναι μεγαλύτερο των 2,30 μ. έχει υποβληθεί από το Δήμο Πελεκάνου το με αριθμό 5482/30.12.2004 έγγραφο με το οποίο ζητά την νομιμοποίηση του παραλιακού δρόμου. Η Κτηματική Υπηρεσία Χανίων με το αριθμ.πρωτ. 178/3.2.2005 διαβίβασε τη μελέτη στις αρμόδιες υπηρεσίες όπως προβλέπεται από το ν.2971/2001 και ήδη έχουν γνωμοδοτήσει ορισμένες υπηρεσίες θετικά.

Το γεγονός ότι το πλάτος και το είδος του δρόμου παρά το ότι είναι διαφορετικό από την -εγκεκριμένη μελέτη δεν επηρεάζει το σημείο που πρέπει να ορισθούν οι γραμμές αιγιαλού - παραλίας και παλαιού αιγιαλού.

Το Προεδρικό Διάταγμα 5.7.1996 (ΦΕΚ 786/Δ/30.7.1996) περί έγκρισης πολεοδομικής μελέτης τμήματος της πολεοδομικής ενότητας Παλαιόχωρας της κοινότητας Παλαιόχωρας (Ν. Χανίων).

10. Την με αριθμό: 265/1480 απόφαση του Γενικού Γραμματέα Περιφέρειας Κρήτης (ΦΕΚ 460/Δ/24.6.1999) περί έγκρισης πολεοδομικής μελέτης οικισμού Παλαιόχωρας Ν. Χανίων στις περιοχές Ξηρόκαμπος και Γαυδιώτικα.

11. Το από Δεκέμβριο του 2003 Τοπογραφικό Διάγραμμα (3 πινακίδες), που συντάχθηκε από την Κωνστανζα Μπριλλάκη, Τοπογράφο Μηχανικό του Α.Π.Θ. σε κλίμακα 1: 500, ελεγμένο για την ακρίβεια του από τον Μαρινάκη Αντώνη, Αγρ. Τοπ/φο Μηχ/κό, υπάλληλο της Κτηματικής Υπηρεσίας Χανίων την 27.1.2005 και θεωρημένο από τον Προϊστάμενο της ίδιας Υπηρεσίας, Εμμανουήλ Προεστάκη την ίδια ημερομηνία.

12. Την αυτοψία, που έκανε η παρούσα επιτροπή στην αναφερόμενη περιοχή.

13. Το γεγονός ότι η περιοχή είναι βραχώδης σε πολλά σημεία της ακτογραμμής.

14. Ότι η περιοχή επηρεάζεται από ανέμους κυρίως νοτίων και νοτιοανατολικών διευθύνσεων.

15. Ότι σε απόσταση 100 μέτρα από την ακτή, το βάθος είναι περίπου 5 μέτρα, όπως προκύπτει από το χάρτη ΓΥΣ 1:50.000 και το ανάπτυγμα του πελάγους είναι πολύ μεγάλο.

16. Ότι στη θέση που επανακαθορίζεται ο αιγιαλός υπάρχουν εγκεκριμένα τεχνικά έργα, η κατασκευή των οποίων επιβάλει τον επανακαθορισμό της υπάρχουσας οριογραμμής αιγιαλού διότι τα έργα αυτά έχουν κατασκευαστεί στη μέχρι στιγμής υπάρχουσα ζώνη του αιγιαλού.

17. Ότι δεν υπάρχουν εγκεκριμένες χωροταξικές κατευθύνσεις και χρήσεις γης που επηρεάζουν την παράκτια ζώνη.

18. Ότι στην περιοχή δεν έχει ξεκινήσει η διαδικασία για την εφαρμογή του Εθνικού Κτηματολογίου.

19. Ότι δεν υπάρχουν ευπαθή οικοσυστήματα και προστατευόμενες περιοχές.

20. Ότι στην περιοχή δεν έχουν καταγραφεί μέχρι σήμερα Δημόσια Ακίνητα εκτός τον παλαιό αιγιαλό.

21. Το με αριθμό 544.5/536/05/ΣΧ. 15651/26.4.2005 έγγραφο του ΓΕΝ με το οποίο το ΓΕΝ συμφωνεί με τα όρια αιγιαλού, παραλίας και παλαιού αιγιαλού στην περιοχή, όπως τα καθόρισε η αρμόδια Επιτροπή με την από 16.3.2005 έκθεση στο από Δεκέμβριο 2003 τοπογραφικό διάγραμμα της τοπογράφου μηχανικού Κωνσταντίνας Μπριλλάκη σε κλίμακα 1:500, σε τρεις πινακίδες που τη συνοδεύει, το οποίο έχει θεωρηθεί από την Κτηματική Υπηρεσία Χανίων την 27.1.2005, με τις προϋποθέσεις: α) να γίνεται μνεία και ανάλυση στην Έκθεση της Επιτροπής των στοιχείων του άρθρου 9 του ν.2971/2001, β) να αιτιολογούνται σαφώς στην έκθεση οι λόγοι που καθιστούν αναγκαίο τον επανακαθορισμό των ορίων του θέματος και γ) να αναγράφεται στην έκθεση ότι η οριογραμμή του παλαιού αιγιαλού ταυτίζεται κατά το δυνατόν με την οριογραμμή του μέχρι σήμερα καθορισμένου αιγιαλού. Κατόπιν και χωρίς η υπόθεση να επανυποβληθεί στο ΓΕΝ να επακολουθήσει η διαδικασία εκδόσεως επικυρωτικής αποφάσεως.

22. Κατά την διάρκεια του επανακαθορισμού η οριογραμμή του παλαιού αιγιαλού ταυτίζεται κατά το δυνατό ως έγγιστα με την οριογραμμή του μέχρι σήμερα καθορισμένου αιγιαλού λόγω περιορισμένης έκτασης διαφορο-

ποιήσεων που διαπιστώθηκαν μεταξύ παλαιών και νέων διαγραμμάτων.

23. Τις διατάξεις του ν.2971/2001 περί αιγιαλού.

Γνωμοδοτεί

Καθορίζουμε επί του από Δεκέμβριο του 2003 παραπάνω αναφερόμενου τοπογραφικού διαγράμματος (3 πινακίδες), που συντάχθηκε από την Κωνσταντζί Μπιλλάκη, Τοπογράφο Μηχανικό του Α.Π.Θ. σε κλίμακα 1:500, ελεγμένο για την ακρίβεια του από τον Μαρινάκη Αντώνη, Αγρ. Τοπ/φο Μηχ/κό, υπάλληλο της Κτηματικής Υπηρεσίας Χανίων την 27.1.2005 και θεωρημένο από τον Προϊστάμενο της ίδιας Υπηρεσίας, Εμμανουήλ Προεστάκη την ίδια ημερομηνία.

α) την οριογραμμή του αιγιαλού με κόκκινη συνεχόμενη πολυγωνική γραμμή και με κορυφές 6^α, Α1, Α2, ... Α30, Α31, Α32.

β) την οριογραμμή της παραλίας με κίτρινη συνεχόμενη πολυγωνική γραμμή και με κορυφές 6^α, Κ1, Κ2, ... Κ28, Κ29, Κ30.

γ) την οριογραμμή του παλαιού αιγιαλού με μπλε συνεχόμενη πολυγωνική γραμμή και με κορυφές 6^α, Α2 και Π1, Π2, ... Π30, Π31, Π32.


Στο τμήμα του αιγιαλού και παραλίας από τις κορυφές Α29 έως Α32 και Κ27 έως Κ30 αντίστοιχα δεν γίνεται επανακαθορισμός αλλά στο παραπάνω αναφερόμενο τοπογραφικό διάγραμμα τοποθετούνται οι οριογραμμές όπως αυτές καθορίστηκαν με την αριθμό 3234/4.4.1979 απόφαση (το τοπογραφικό της 3234/4.4.1979 απόφασης καταργείται και στο εξής θα ισχύουν οι οριογραμμές του νέου τοπογραφικού).


Η ΕΠΙΤΡΟΠΗ

Ο Πρόεδρος
ΕΜ. ΠΡΟΕΣΤΑΚΗΣ

Αναπλ.Γραμματέας
ΟΛΓΑ ΚΑΖΑΖΑΚΗ

Τα μέλη
ΑΝΤΩΝΙΟΣ ΜΑΡΙΝΑΚΗΣ
Γ. ΧΟΝΔΡΟΖΟΥΜΑΚΗΣ
ΕΦΗ ΚΟΥΛΟΒΑΤΟΥ

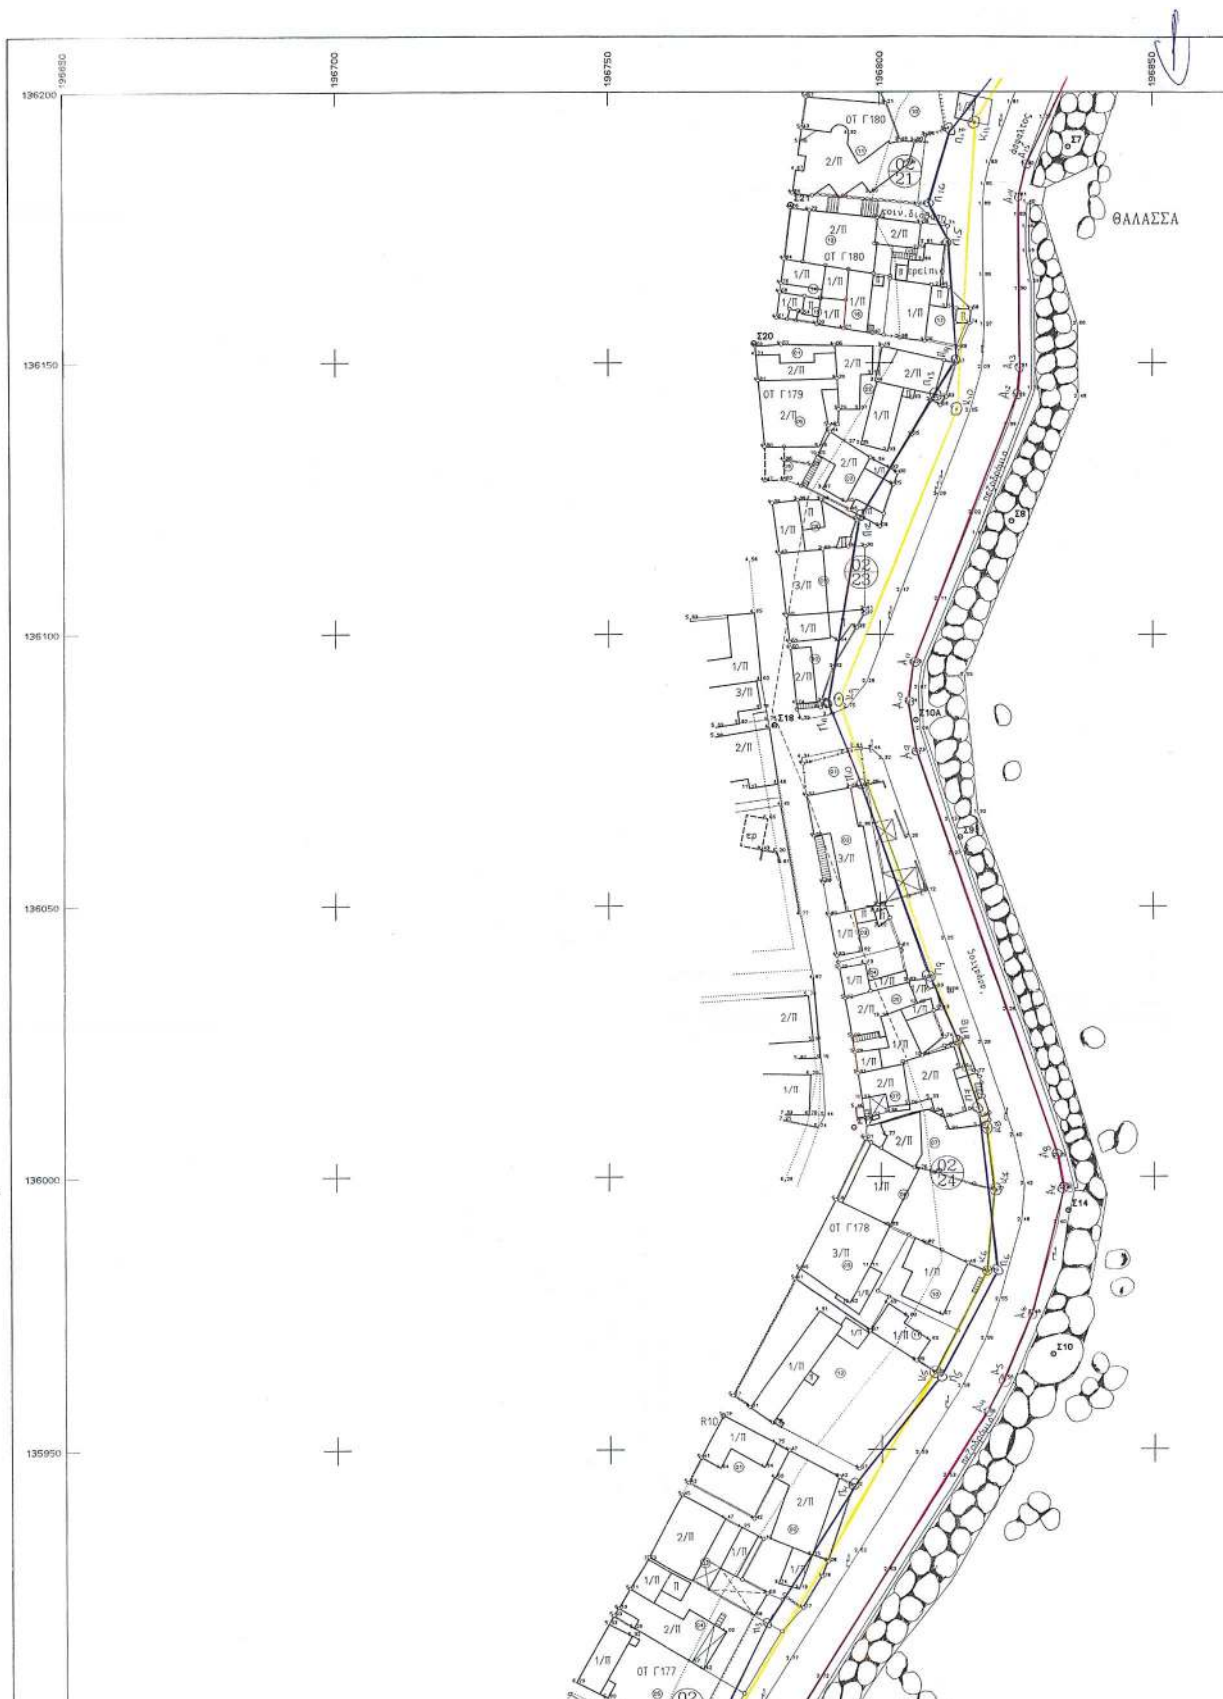

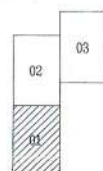

DEPT-1046
XANIA 25 - 1 - 2005
O PROISTHINOS THE UY

ΛΕΥΘΗΚΕ ΕΝΙ ΤΟΠΩ ΓΙΑ ΤΗΝ
ΛΕΙΨΙΣ ΤΗΣ ΑΡΘΡΩΣΗΣ
Ο ΜΗΤΡΩΣ ΤΗΣ Κ.Υ. ΧΑΝΙΩΝ
Υπομν 21 - 4 - 2005

ΕΜΜ. ΠΡΟΕΣΤΑΚΗ
ΕΦΟΡΙΑΚΟΣ

ΜΑΡΙΝΑΚΗΣ ΑΝΤΩΝΙΟΣ
ΑΝΤΩΝΟΣ ΑΠΛ. ΤΕΧΝΙΤΕΣ

YUJIN-HUA :

ΥΠΟΜΕΤΡΗΣΗ :
Το διάγραμμα είναι οριζοντιογραφικό και υψομετρικά εξαρτημένο
από το κρατικό δίκτυο.
Τριγωνομετρική εξέταση : ΕΓΚΑΡΣΙΑ ΜΕΡΚΑΤΟΡΙΚΗ ΠΡΟΒΟΛΗ 3ο
Κεντρικός Μεσημβρινός λ=0 από Αθήνα
Ο περιμετρικός τετραγωνισμός του διαγράμματος είναι της προβολής
HATT του κέντρου φύλλου φ=35ο 15' και λ=-0ο 15'.

ρυμοτομικές και οικοδομικές γραμμές σχεδίου πόλεως

ΥΠΟΜΝΗΜΑ ΤΗΣ ΕΠΙΤΡΟΠΗΣ

4000 sq. ft. 3 to 4 N. 2931/01

1. Το αρχόν των διατάξεων διατάσσεται αυθαίρετα των από 16-3-05
εξέδον των εντολών.
2. (α) αναμνη με κορυφές $G_1, A_2, A_3, \dots, A_n, A_{n+1}$ (α) A_{n+1} (α) A_{n+1} (α) A_{n+1}
(β) αναμνη με κορυφές $G_1, A_2, A_3, \dots, A_n, A_{n+1}$ (α) A_{n+1} (α) A_{n+1} (α) A_{n+1}
(γ) αναμνη με κορυφές $G_1, A_2, A_3, \dots, A_n, A_{n+1}$ (α) A_{n+1} (α) A_{n+1} (α) A_{n+1}

II. CRITERION

△ NPD & NPD2

ΕΜΜ. ΠΡΟΕΣΤΑΚΗΣ
ΕΦΟΡΙΑΚΟΣ

AKRIBEX ONTOANTIFACE
31-5-2005





ETA 1/1/2007



1. ΜΑΡΙΝΑΚΗΣ ΑΝΤΩΝΙΟΣ
ΔΙΔΑΧΤΗΣ ΑΡΧ. ΤΟΠΙΩΣ

2

3 ~~ΕΡΕΥΝΗΤΩΝ~~
ΑΧ. ΜΗΧΑΝΙΚΟΣ

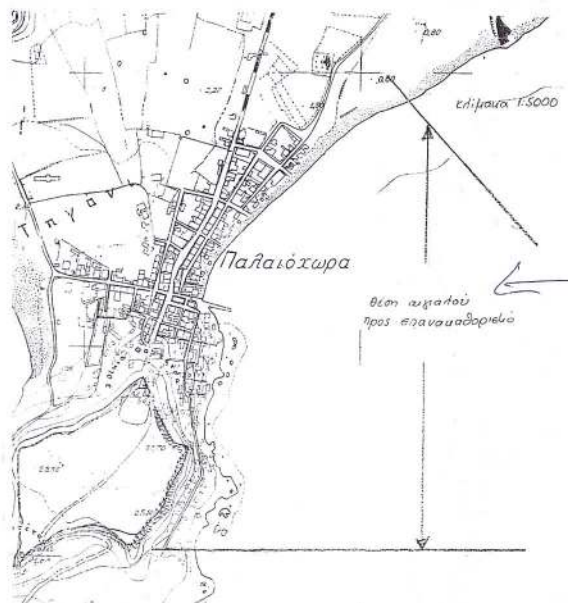


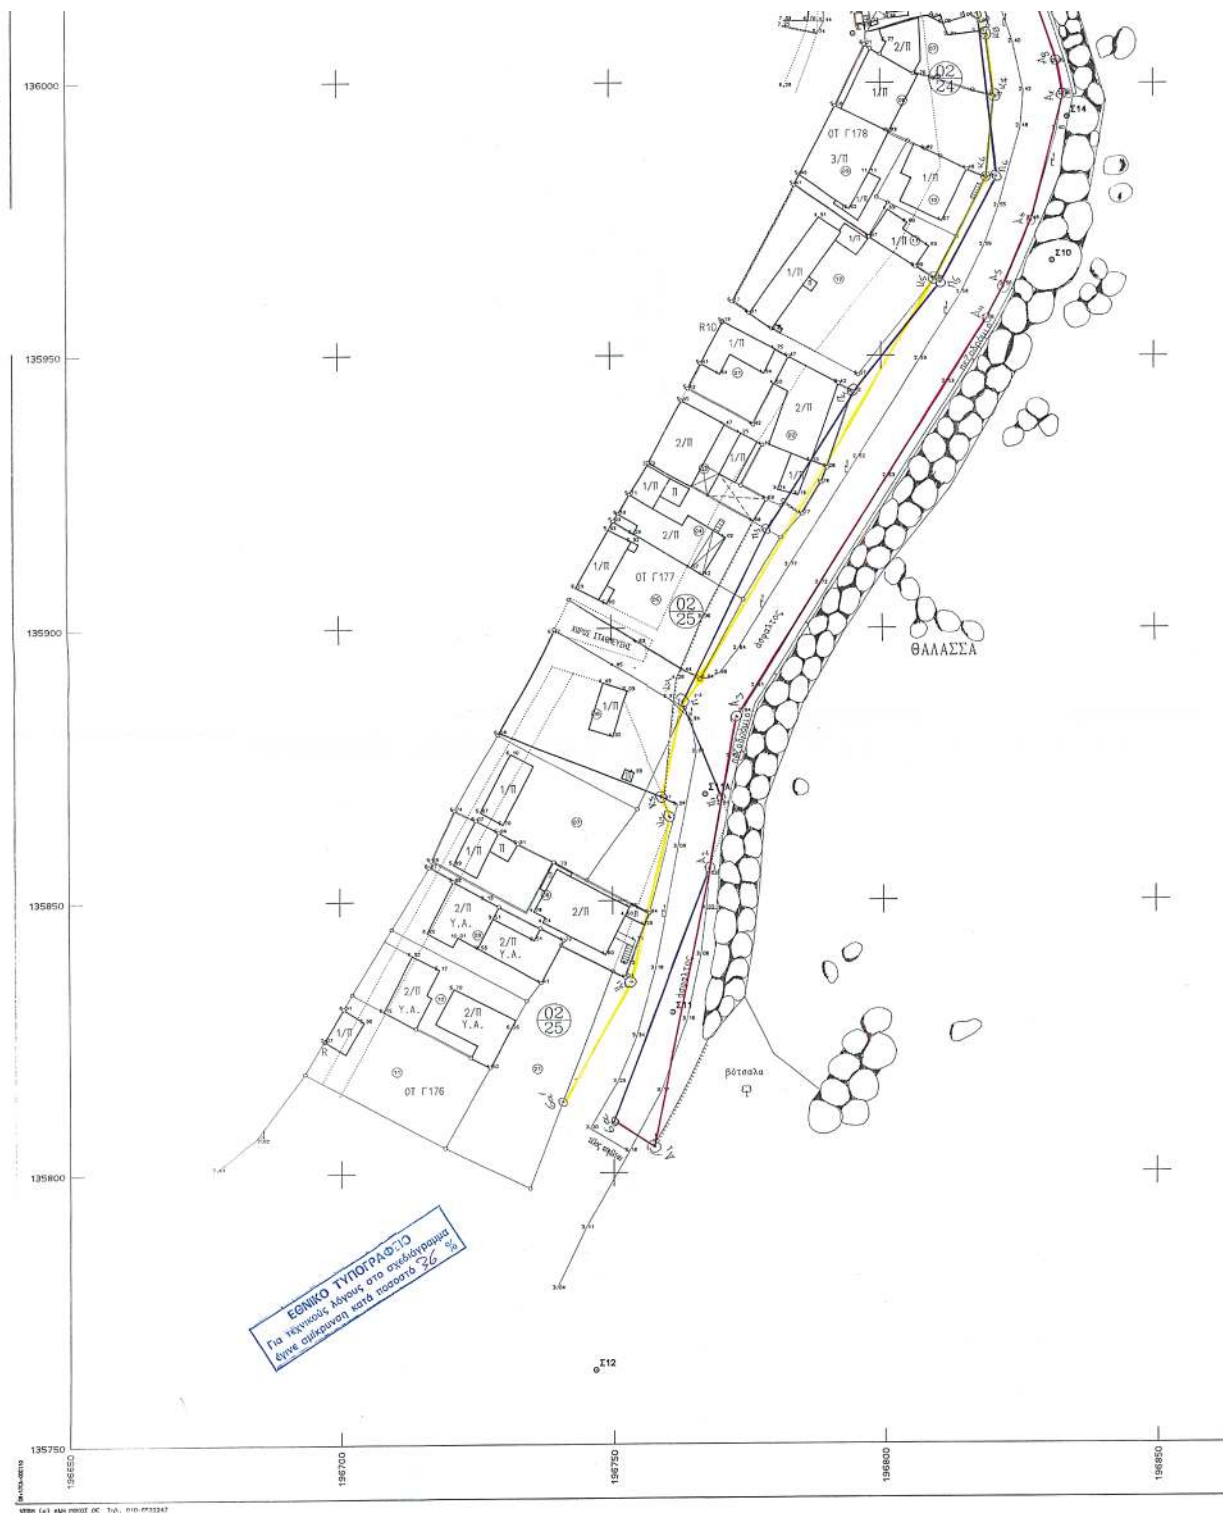


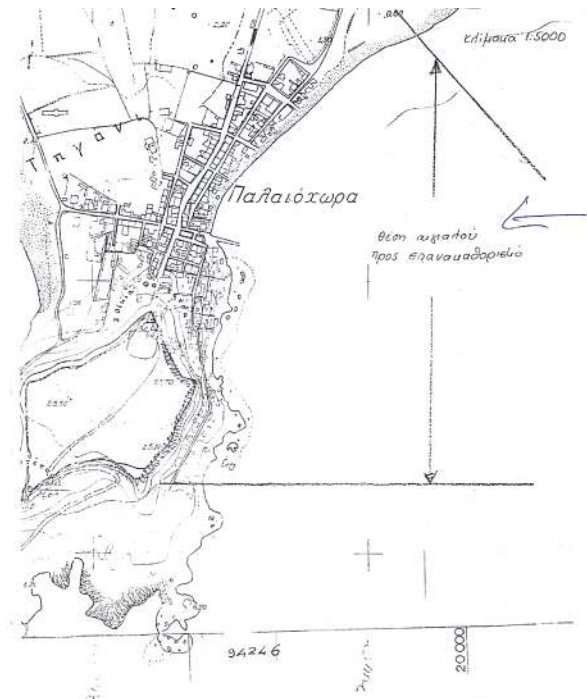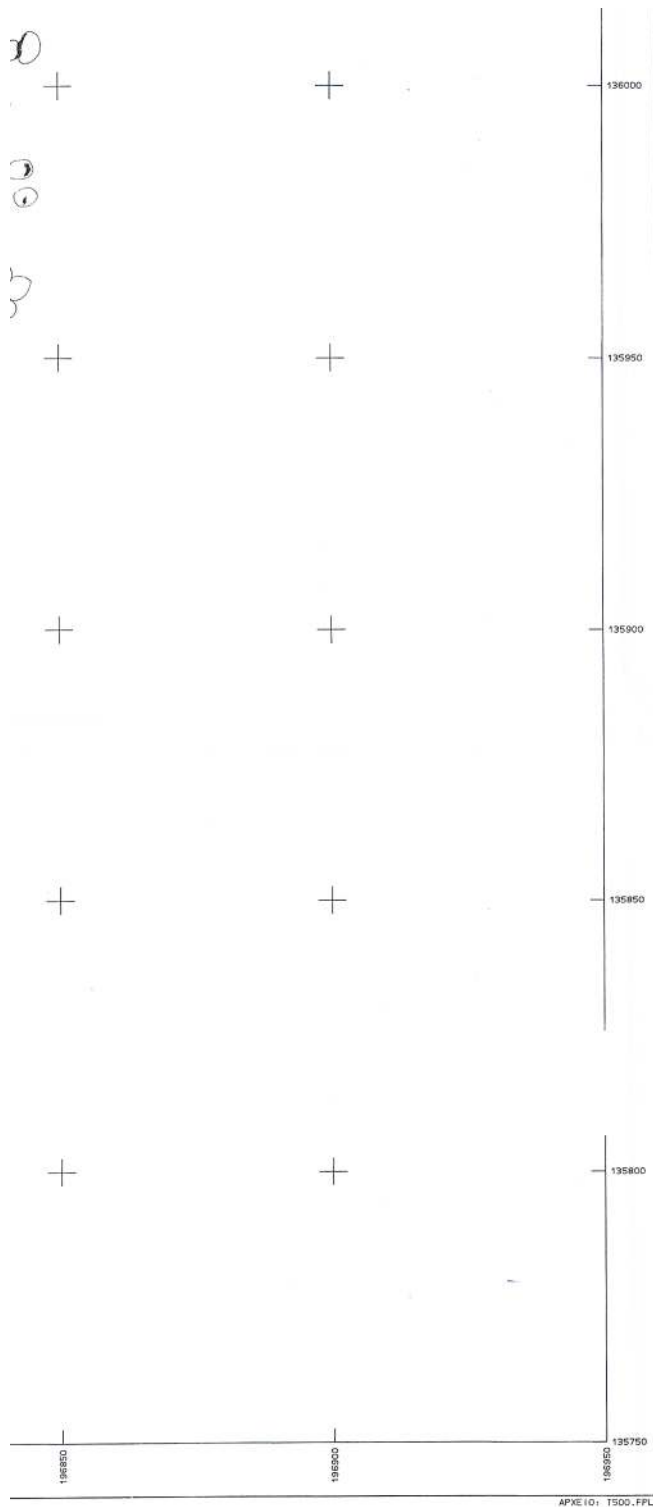

ΕΛΛΗΝΙΚΗ ΔΗΜΟΚΡΑΤΙΑ ΔΗΜΟΣ ΠΕΛΕΚΑΝΟΥ Ν.ΧΑΝΙΩΝ ΑΡΜΟΔΙΑ : ΚΤΗΜΑΤΙΚΗ ΥΠΗΡΕΣΙΑ Ν.ΧΑΝΙΩΝ		 ΑΡΧΙΤΕΚΤΟΝΙΚΟ 3-6-2005 (14/11) ΓΙΑΝΤΖΗ ΚΑΛΛΙΟΠΗ Δ.Ε. Τεχνικός / Διευκρινιστής	
ΤΟΠΟΓΡΑΦΙΚΟ ΔΙΑΓΡΑΜΜΑ ΓΙΑ ΕΠΑΝ/ΣΜΟ ΑΙΓΙΑΛΟΥ ΚΑΙ ΠΑΡΑΛΙΑΣ ΘΕΣΗ : ΠΕΡΙΟΧΕΣ ΓΑΥΔΙΩΤΙΚΑ ΚΑΙ ΣΚΑΛΑ ΠΑΛΑΙΟΧΩΡΑΣ Δ. ΠΕΛΕΚΑΝΟΥ			
		1:500	
ΤΟΠΟΓΡΑΦΙΚΟ ΔΙΑΓΡΑΜΜΑ			
ΗΛΕΚΤΡΙΚΗ: ΚΩΝ/ΝΑ ΜΠΡΙΛΛΑΚΗ ΔΙΑ ΔΙΕΥΚΡΙΝΙΣΤΗ ΑΡΧΙΤΕΚΤΟΝΙΚΟ 3-6-2005 (14/11) ΓΙΑΝΤΖΗ ΚΑΛΛΙΟΠΗ Δ.Ε. Τεχνικός / Διευκρινιστής		ΑΡ. ΣΧΕΔΙΟΥ 01 ΗΜΕΡΟΜΗΝΙΑ ΔΕΚΕΜΒΡΙΟΣ 2003	
ΕΠΙΒΛΕΠΗ	Ο ΕΠΙΒΛΕΠΩΝ ΜΗΧΑΝΙΚΟΣ		
ΕΛΕΓΧΟΣ	Ο ΠΡΟΪΣΤΑΜΕΝΟΣ		
ΘΕΩΡΗΣΗ	Ο ΔΙΕΥΘΥΝΤΗΣ		
ΕΓΚΡΙΣΗ	ΕΓΚΡΙΤΙΚΗ ΑΦΟΡΑΣΗ		

ΑΡΧΕΙΟ: 1500.FPL

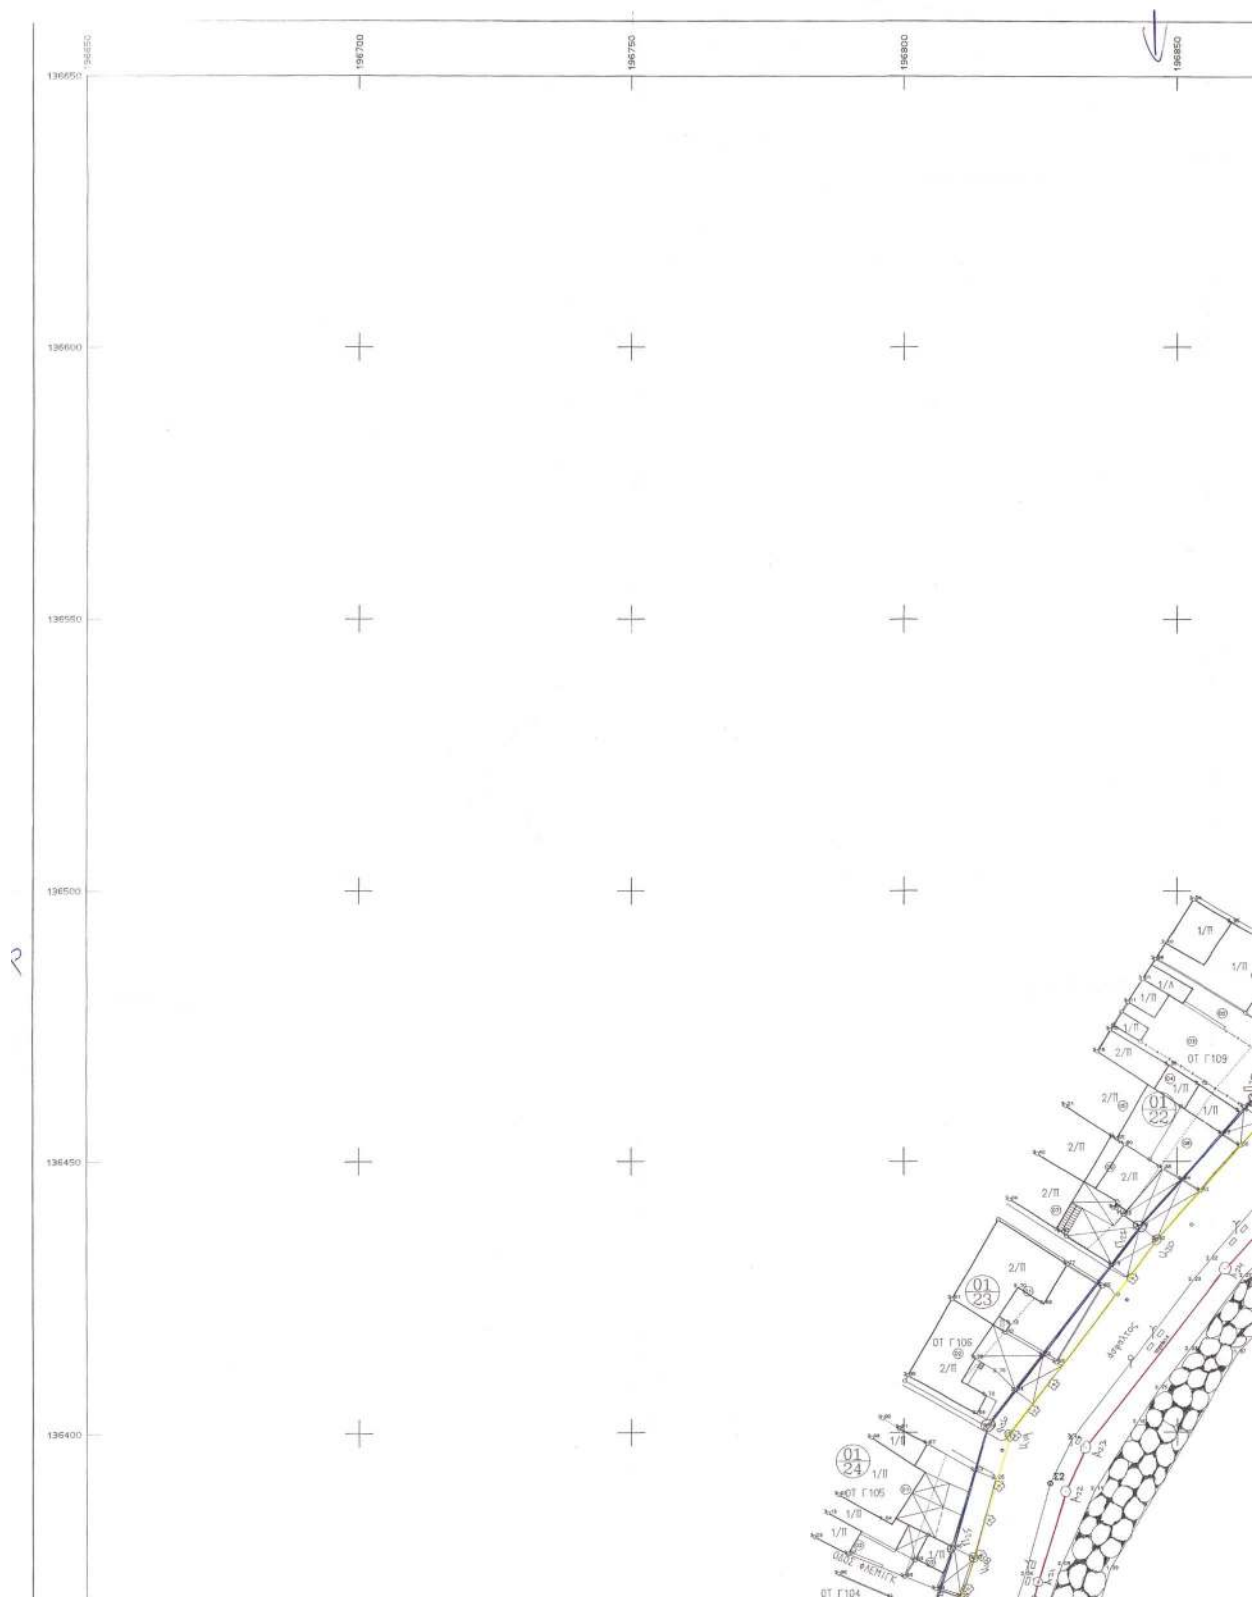

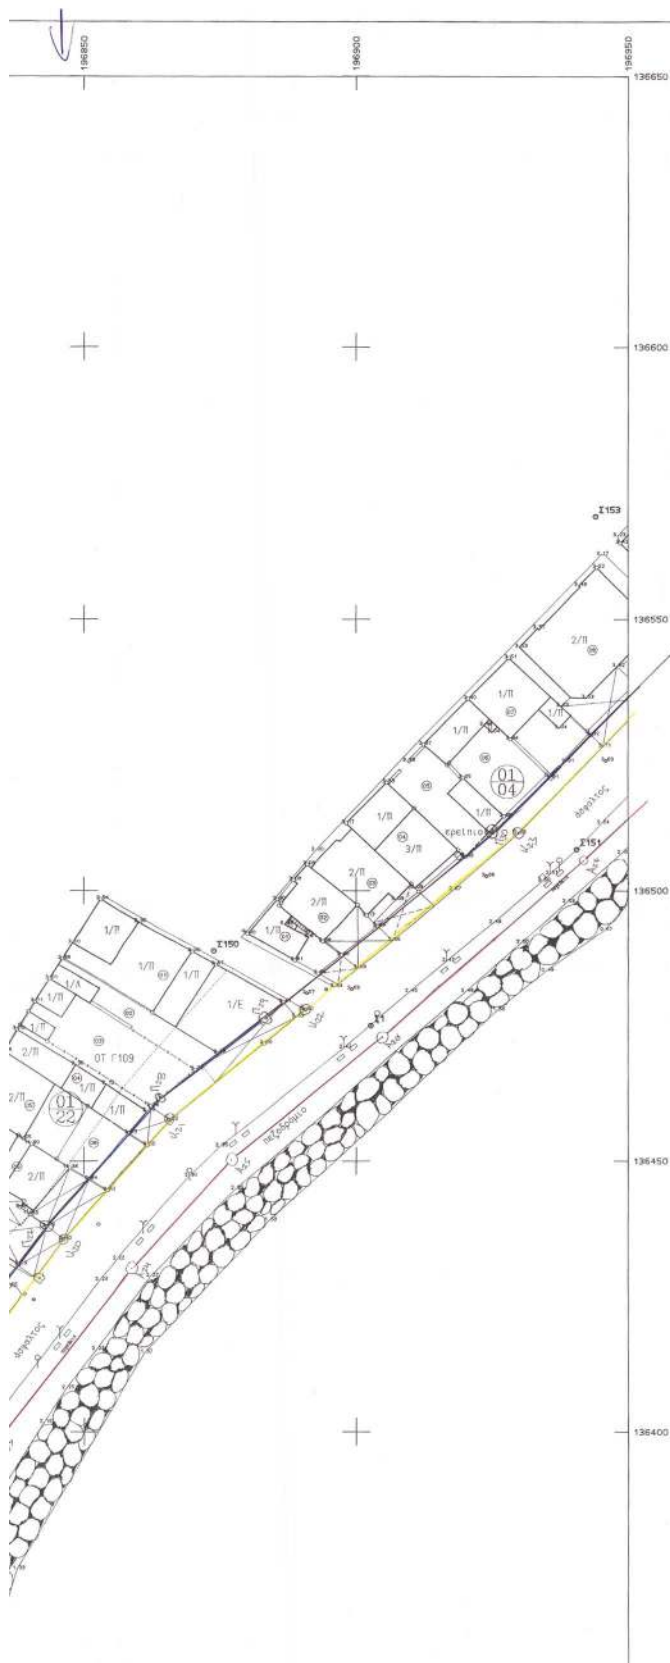

ΔΙΑΤΑΞΗ
ΥΛΙΚΑ ΣΤ-Λ-2005
Ο ΠΡΟΣΤΑΤΗΣ ΤΗ & Υ.

ΕΜΜ. ΠΡΟΣΤΑΤΗΣ
ΕΦΟΡΙΑΚΟΣ

ΚΑΝΟΝΙΣΜΟΣ ΕΠΙ ΤΗΣ ΤΕΛΕΥΤΗΣ
ΑΥΤΟΝΟΜΙΑΣ ΤΗΣ ΑΠΟΤΕΛΕΣΕΩΣ
ΥΛΙΚΑ ΣΤ-Λ-2005
Ο ΚΑΝΟΝΙΣΜΟΣ ΤΗΣ ΚΑΤΑΛΟΓΟΥ

ΜΑΡΙΝΑΚΗΣ ΑΝΤΩΝΙΟΣ
ΑΥΤΟΝΟΜΙΑ ΤΟΠΟΣ

ΥΠΟΜΕΤΡΙΑ :

Το διάγραμμα είναι οριζοντιογραφικό και υψομετρικά εξαρτημένο από το κρατικό δίκτυο.
Τριγωνομετρική εξάρτηση : ΕΓΚΑΡΣΙΑ ΜΕΡΚΑΤΟΡΙΚΗ ΠΡΟΒΟΛΗ 3ο Κεντρικός Μεσημβρινός λ=0 από Αθήνα
Ο περιμετρικός τετραγωνισμός του διαγράμματος είναι της προβολής HATT του κέντρου φύλλου φ=350 15' και λ=00 15'

..... ρυμοτομικές και οικοδομικές γραμμές σχεδίου πόλεως

ΥΠΟΜΕΤΡΙΑ ΤΗ ΕΠΙΤΡΑΠΕΖΗΣ
ΤΟΥ ΣΤΑΘ. 3 ΤΟΥ Ν. 2401/01

1. Τη βάση συνολικά των αθ. 16-2-2005
εξαιρώντας την επιφάνεια.

2. (κύματα) με κορυφές Α₁₀, Α₁₁... Α₂₀, Α₂₁ οριζογραμμ. επιφάνεια

3. (κύματα) με κορυφές Β₁₀, Β₁₁... Β₂₀, Β₂₁ οριζογραμμ. επιφάνεια

(κύματα) με κορυφές Γ₁₀, Γ₁₁... Γ₂₀, Γ₂₁ οριζογραμμ. επιφάνεια

Η ΕΠΙΤΡΑΠΕΖΗ

Ο ΠΡΟΣΤΑΤΗΣ

ΕΜΜ. ΠΡΟΣΤΑΤΗΣ
ΕΦΟΡΙΑΚΟΣ


ΑΥΤΟΝΟΜΙΑ ΤΟΠΟΣ
ΝΑΥ. 31-5-2005




1. ΜΑΡΙΝΑΚΗΣ ΑΝΤΩΝΙΟΣ
ΑΥΤΟΝΟΜΙΑ ΤΟΠΟΣ

2. ΚΟΝΤΟΓΕΩΡΓΙΟΥ ΕΥΑΓΓΕΛΟΣ
ΑΥΤΟΝΟΜΙΑ ΤΟΠΟΣ

3. ΚΩΝΣΤΑΝΤΙΝΟΥ ΑΧ. ΜΗΧΑΝΙΚΟΣ

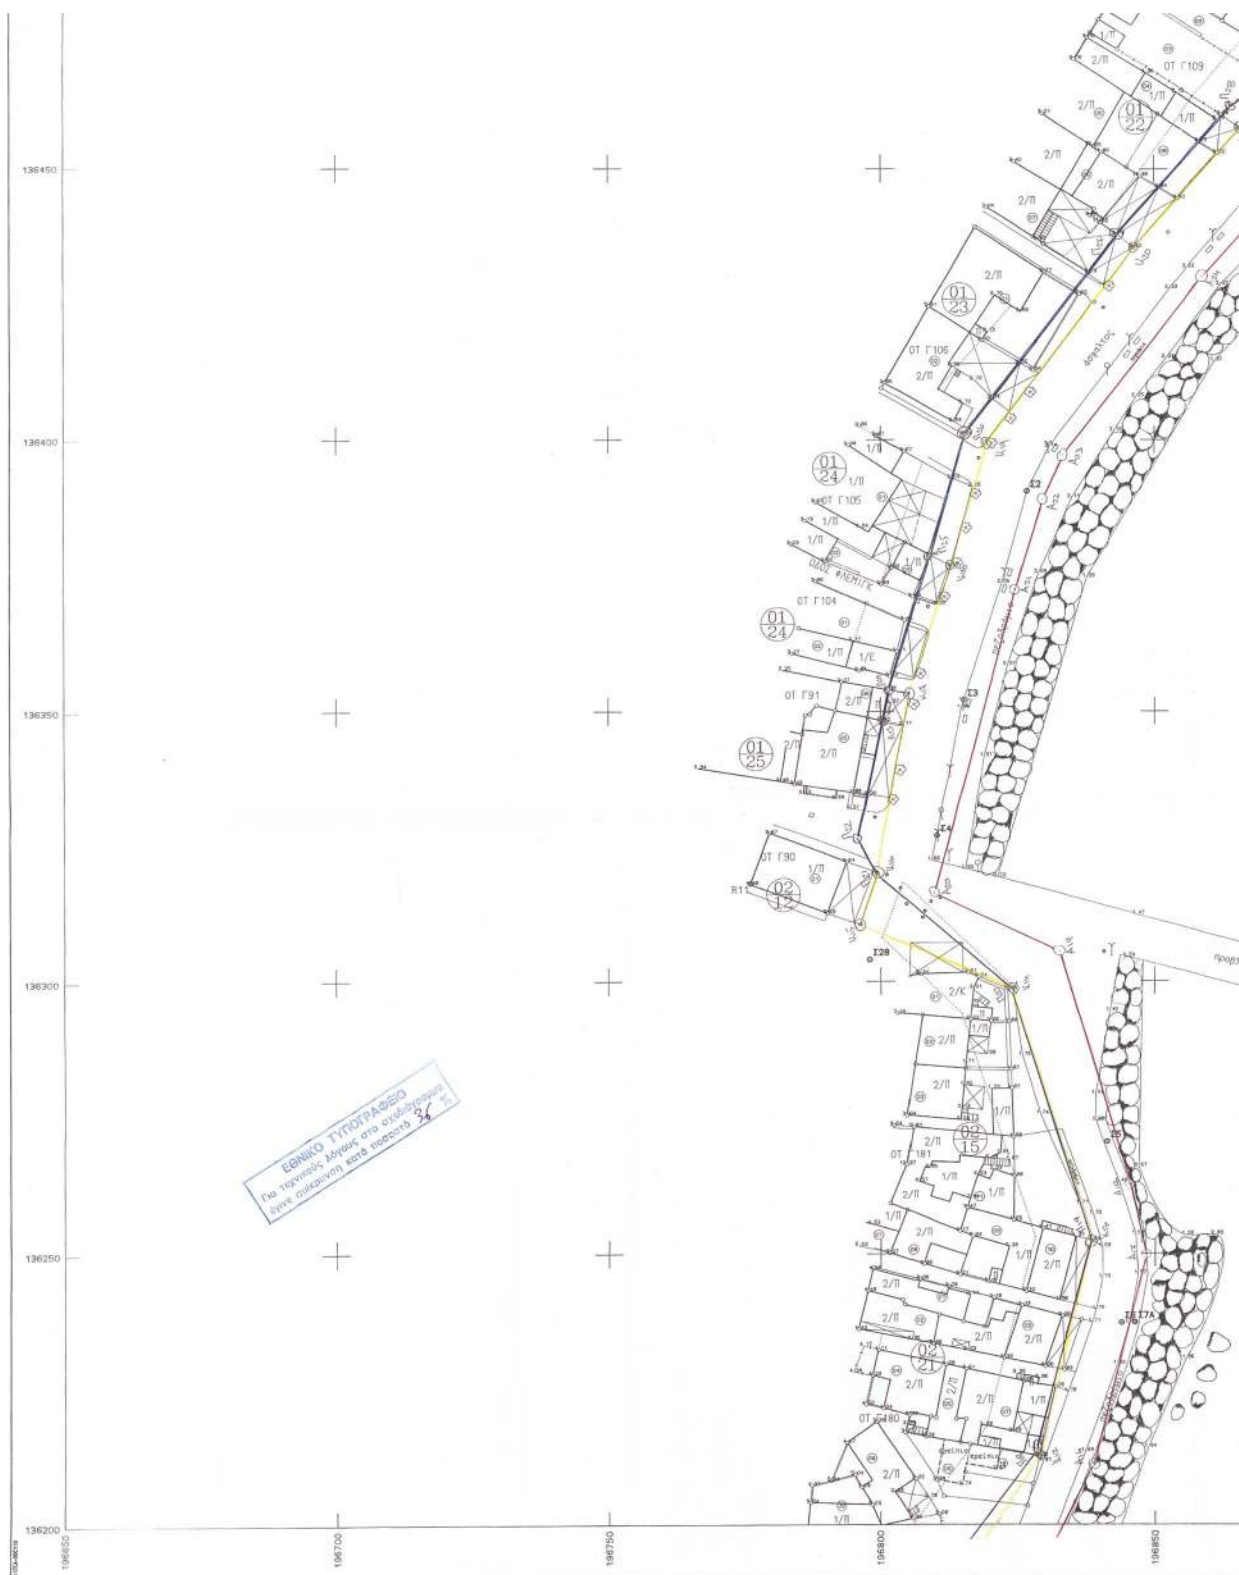

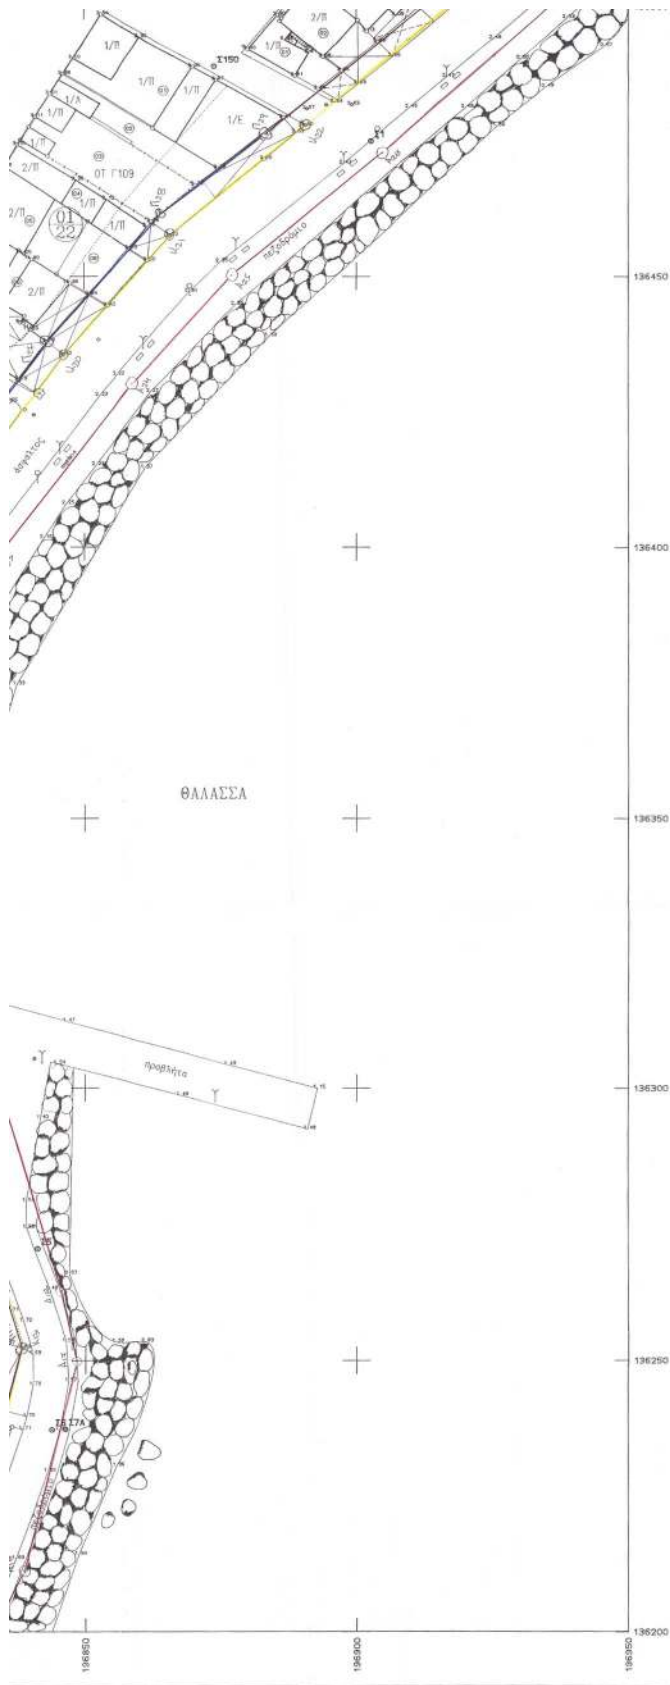


ΕΛΛΗΝΙΚΗ ΔΗΜΟΚΡΑΤΙΑ
ΔΗΜΟΣ ΠΕΛΕΚΑΝΟΥ Ν. ΧΑΝΙΩΝ
ΑΡΜΟΔΙΑ : ΚΤΗΜΑΤΙΚΗ ΥΠΗΡΕΣΙΑ Ν. ΧΑΝΙΩΝ



ΑΚΡΙΒΕΙΑ 3-6-9005
ΓΙΑΝΤΖΗ ΚΑΛΛΙΟΠΗ
Δ.Ε. ΤΕΧΝΙΚΩΝ ΔΕΔΟΜΕΝΩΝ

ΤΟΠΟΓΡΑΦΙΚΟ ΔΙΑΓΡΑΜΜΑ ΓΙΑ ΕΠΑΝ/ΣΜΟ ΑΙΓΙΑΛΟΥ ΚΑΙ ΠΑΡΑΛΙΑΣ

ΘΕΣΗ : ΠΕΡΙΟΧΕΣ ΓΑΥΔΙΩΤΙΚΑ ΚΑΙ ΣΚΑΛΑ
ΠΑΛΑΙΟΧΩΡΑΣ Δ. ΠΕΛΕΚΑΝΟΥ

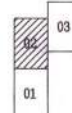


ΚΛΙΜΑΚΑ
1:500


ΤΟΠΟΓΡΑΦΙΚΟ ΔΙΑΓΡΑΜΜΑ

ΠΡΟΕΤΙΜΗΣ: ΚΩΝΣΤΑΝΤΙΝΑ Π. ΜΠΡΙΛΛΑΚΗ
ΚΟΝ/ΝΑ ΜΠΡΙΛΛΑΚΗ, ΤΟΠΟΓΡΑΦΟΣ ΜΗΧΕΡ
ΜΕΛΕΤΗΤΗΣ Μ. ΒΕΤΟΥΛΑ ΑΡ. ΜΗΤΡ. Γ.Ε.Ε. 4267
ΤΗΛ. 2204230
ΚΑΔ. 5555700 ΔΟΥ Κ. ΑΘΗΝΩΝ

ΑΡ. ΣΧΕΔΙΟΥ
02
ΗΜΕΡΟΜΗΝΙΑ
ΔΕΚΕΜΒΡΙΟΣ 2003

ΕΠΙΒΛΕΨΗ	Ο ΕΠΙΒΛΕΨΩΝ ΜΗΧΑΝΙΚΟΣ		
ΕΛΕΓΧΟΣ	Ο ΠΡΟΪΣΤΑΜΕΝΟΣ		
ΘΕΩΡΗΣΗ	Ο ΔΙΕΥΘΥΝΤΗΣ		
ΕΓΚΡΙΣΗ	ΕΓΚΡΙΤΙΚΗ ΑΠΟΦΑΣΗ		

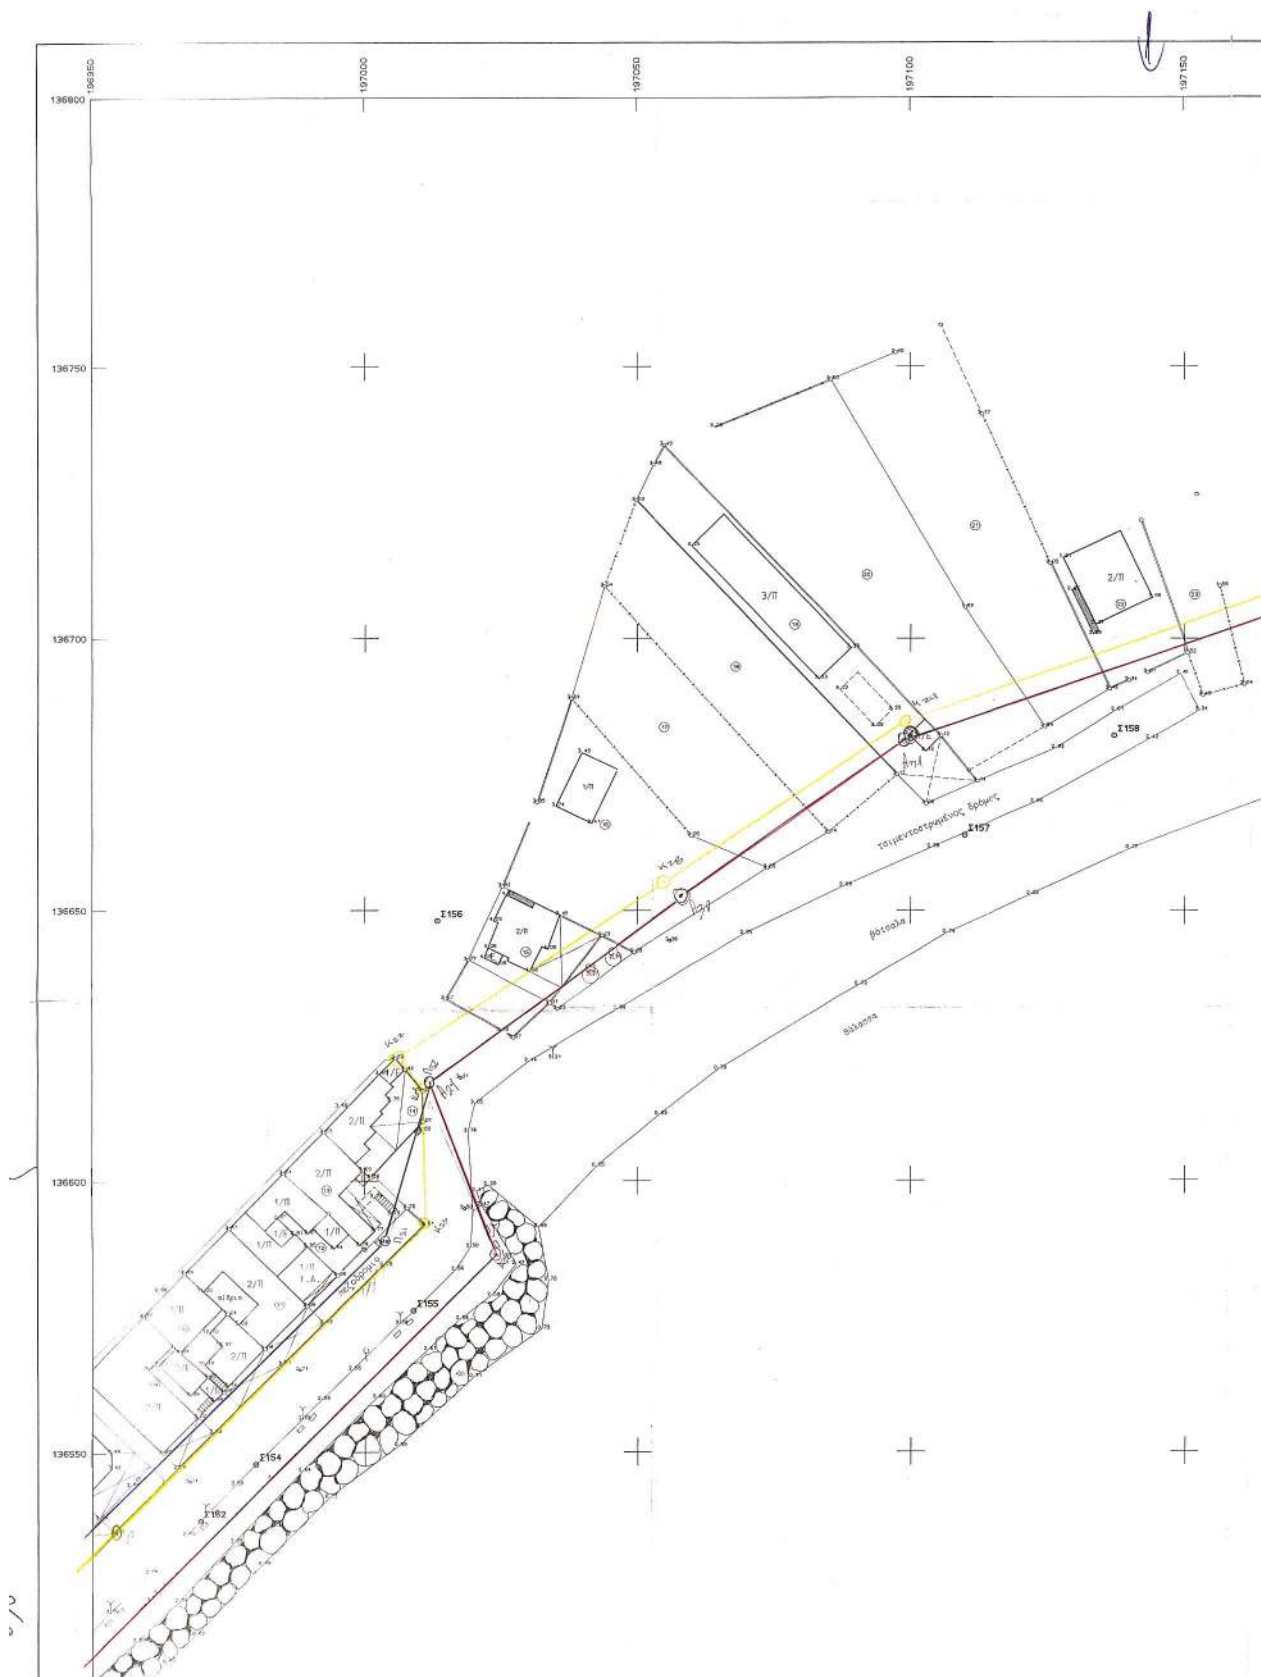

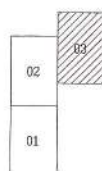

MAPINACHE, ANTONIO
ALVARO DE LOPES

..... ρυμοτομικές και οικοδομικές γραμμές σχεδίου πόλεως

ΥΠΟΒΛΗΝΤΑ ΤΗΣ ΕΛΤΡΟΦΗΣ
ΤΟΥ ΑΡΘΡ. 3 ΤΟΥ Ν. 294/0


1. Τα αρχία τοπογραφία Σιδηράρα συντάχεται με από 16-3-05
από τον αρχιτοπόγραφο
2. ————— (υπόγραφο) με αρχία Αρ. Αρ. ————— Αρ. Αρ. τοπογραφία συντάχεται
————— (υπόγραφο) με αρχία Αρ. Αρ. ————— Αρ. Αρ. τοπογραφία συντάχεται
————— (υπόγραφο) με αρχία Αρ. Αρ. ————— Αρ. Αρ. τοπογραφία συντάχεται


ИЛИ

1. МАРИНОВИЧ НАУМОВИЧ
АЛЕКСАНДР ПАВЛОВИЧ

2. КОСОВИЧ НАУМОВИЧ
НАУМОВИЧ

3. Е. КОСОВИЧ
А. КОСОВИЧ

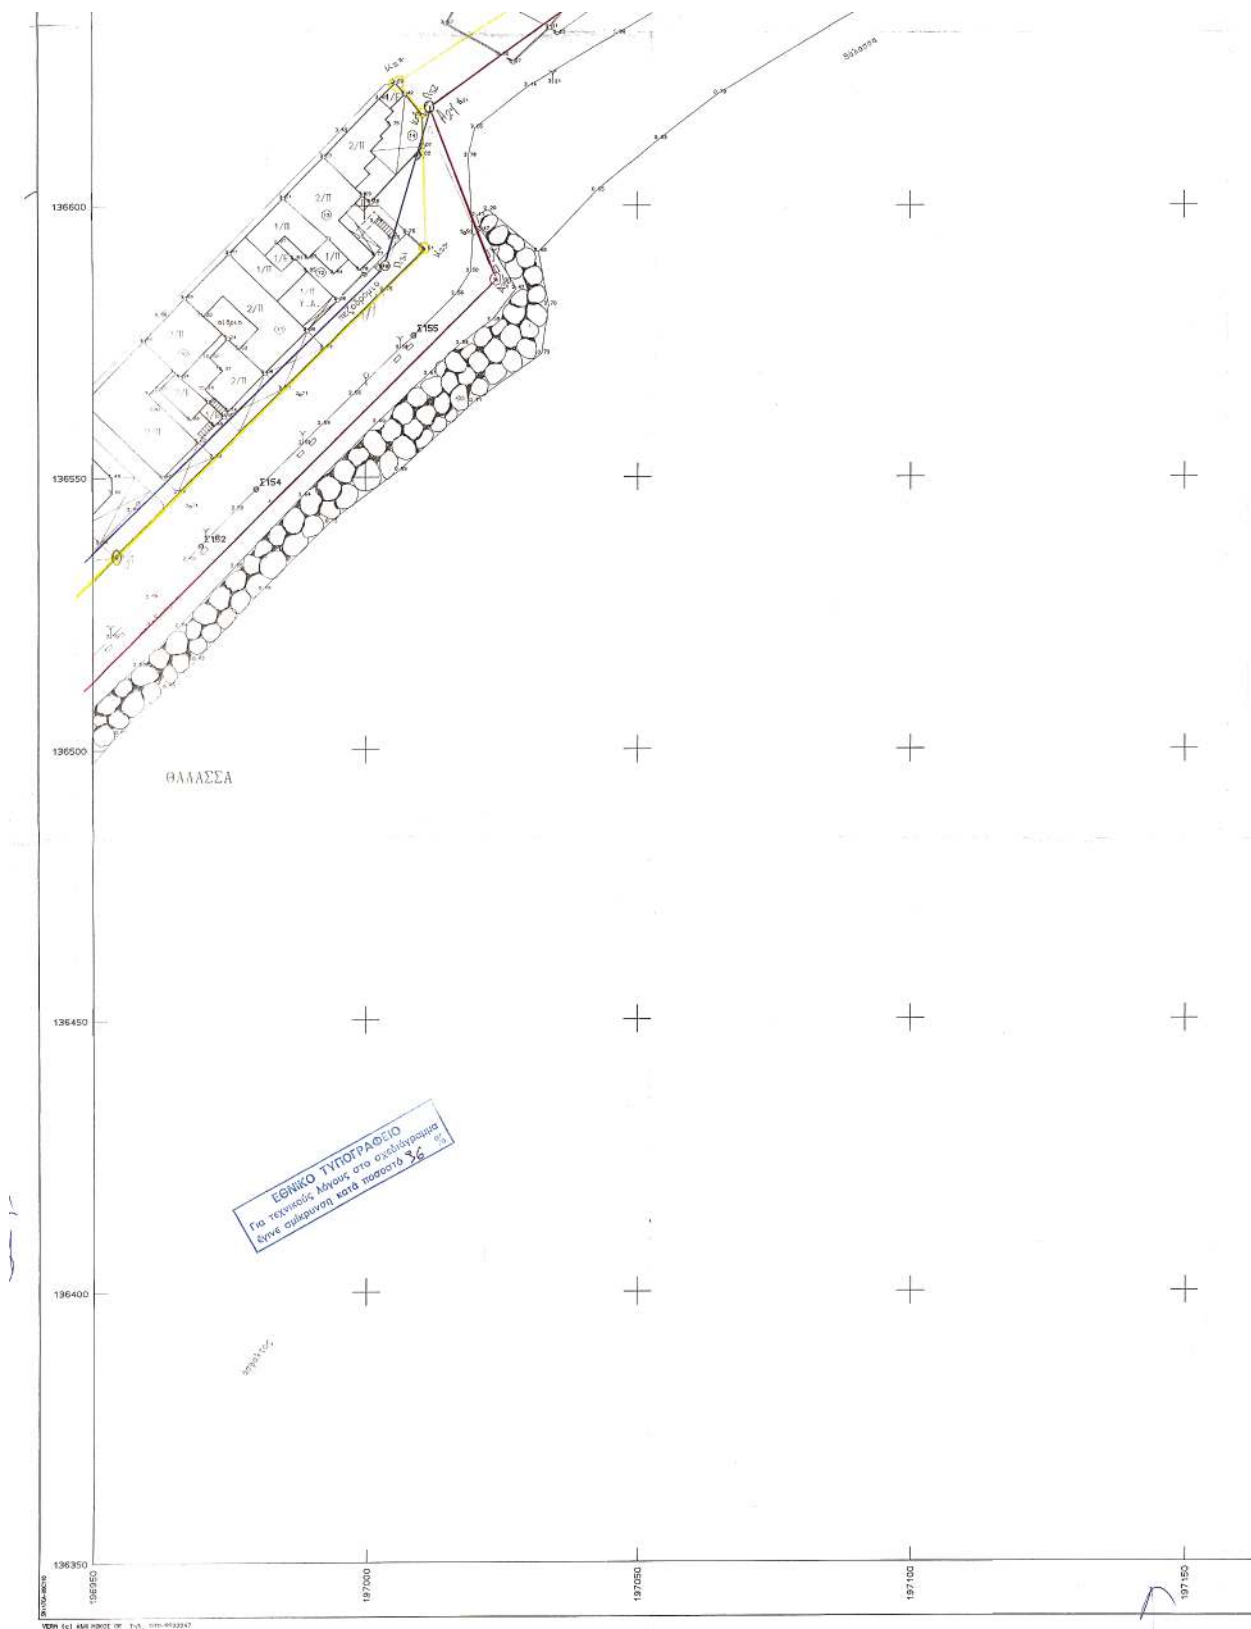

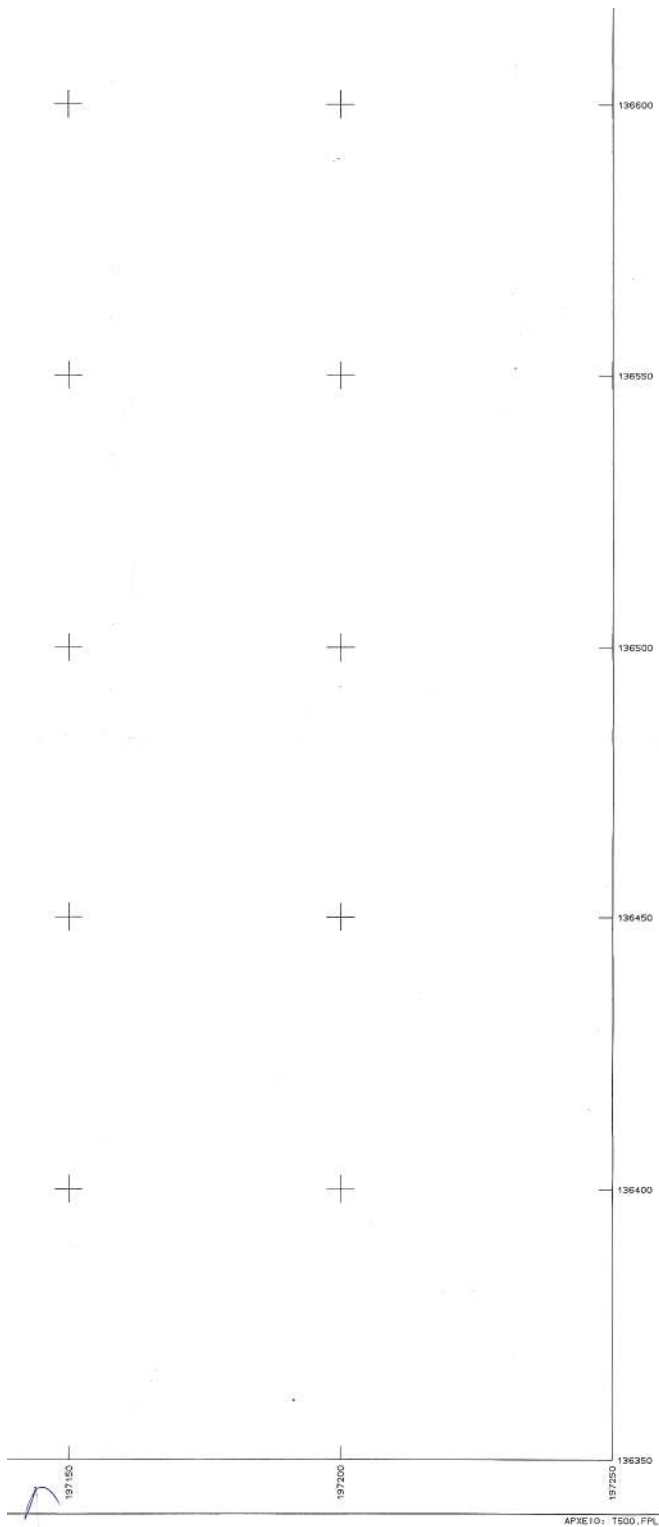

ΕΛΛΗΝΙΚΗ ΔΗΜΟΚΡΑΤΙΑ ΔΗΜΟΣ ΠΕΛΕΚΑΝΟΥ Ν. ΧΑΝΙΩΝ ΑΡΜΟΔΙΑ : ΚΤΗΜΑΤΙΚΗ ΥΠΗΡΕΣΙΑ Ν. ΧΑΝΙΩΝ		 3-6-2009 ΓΙΑΝΤΖΗ ΚΑΛΥΔΟΥ Δ.Ε. ΤΕΧΝΙΚΗ ΥΠΗΡΕΣΙΑ					
ΤΟΠΟΓΡΑΦΙΚΟ ΔΙΑΓΡΑΜΜΑ ΓΙΑ ΕΠΑΝ/ΣΜΟ ΑΙΓΙΑΛΟΥ ΚΑΙ ΠΑΡΑΛΙΑΣ ΘΕΣΗ : ΠΕΡΙΟΧΕΣ ΓΑΥΔΙΩΤΙΚΑ ΚΑΙ ΣΚΑΛΑ ΠΑΛΑΙΟΧΩΡΑΣ Δ. ΠΕΛΕΚΑΝΟΥ							
<table border="1"> <tr> <td>02</td> <td>03</td> </tr> <tr> <td>01</td> <td></td> </tr> </table>		02	03	01		ΚΛΙΜΑΚΑ 1:500	
02	03						
01							
ΤΟΠΟΓΡΑΦΙΚΟ ΔΙΑΓΡΑΜΜΑ							
ΠΕΛΕΤΗΤΗΣ: ΚΩΝΣΤΑΝΤΙΝΑ Ο. ΜΠΙΡΛΑΚΑΚΗ ΚΟΜ/ΝΑ ΜΠΙΡΛΑΚΑΚΗ, ΧΑΛΚΟΥΡΟΦΟΣ ΜΗΧ.		ΑΡ. ΣΧΕΔΙΟΥ 03 ΗΜΕΡΟΜΗΝΙΑ ΔΕΚΕΜΒΡΙΟΣ 2009					
ΕΠΙΒΛΕΨΗ	Ο ΕΠΙΒΛΕΠΩΝ ΜΗΧΑΝΙΚΟΣ						
ΕΛΕΓΧΟΣ	Ο ΠΡΟΪΣΤΑΜΕΝΟΣ						
ΦΕΡΡΗΝ	Ο ΔΙΕΥΘΥΝΤΗΣ						
ΕΓΚΡΙΣΗ	ΕΓΚΡΙΤΙΚΗ ΑΠΟΦΑΣΗ						

ΕΘΝΙΚΟ ΤΥΠΟΓΡΑΦΕΙΟ**ΕΦΗΜΕΡΙΔΑ ΤΗΣ ΚΥΒΕΡΝΗΣΕΩΣ**

ΚΑΠΟΔΙΣΤΡΙΟΥ 34 * ΑΘΗΝΑ 104 32 * FAX 210 52 21 004
ΗΛΕΚΤΡΟΝΙΚΗ ΔΙΕΥΘΥΝΣΗ: <http://www.et.gr> – e-mail: webmaster@et.gr

Πληροφορίες Α.Ε. - Ε.Π.Ε. και λοιπών Φ.Ε.Κ.: 210 527 9000

Φωτοαντίγραφα παλαιών ΦΕΚ - ΒΙΒΛΙΟΘΗΚΗ - ΜΑΡΝΗ 8 - Τηλ. (210)8220885 - 8222924
Δωρεάν διάθεση τεύχους Προκηρύξεων ΑΣΕΠ αποκλειστικά από Μάρνη 8 & Περιφερειακά Γραφεία
Δωρεάν ανάγνωση δημοσιευμάτων τεύχους Α' από την ιστοσελίδα του Εθνικού Τυπογραφείου

ΠΕΡΙΦΕΡΕΙΑΚΑ ΓΡΑΦΕΙΑ ΠΩΛΗΣΗΣ Φ.Ε.Κ.

ΘΕΣΣΑΛΟΝΙΚΗ - Βασ. Όλγας 227	(2310) 423 956	ΛΑΡΙΣΑ - Διοικητήριο	(2410) 597449
ΠΕΙΡΑΙΑΣ - Ευριπίδου 63	(210) 413 5228	ΚΕΡΚΥΡΑ - Σαμαρά 13	(26610) 89 122
ΠΑΤΡΑ - Κορίνθου 327	(2610) 638 109		(26610) 89 105
	(2610) 638 110	ΗΡΑΚΛΕΙΟ - Πεδιάδος 2	(2810) 300 781
ΙΩΑΝΝΙΝΑ - Διοικητήριο	(26510) 87215	ΛΕΣΒΟΣ - Πλ.Κωνσταντινουπόλεως 1	(22510) 46 654
ΚΟΜΟΤΗΝΗ - Δημοκρατίας 1	(25310) 22 858		(22510) 47 533

ΤΙΜΗ ΠΩΛΗΣΗΣ ΦΥΛΛΩΝ ΕΦΗΜΕΡΙΔΟΣ ΤΗΣ ΚΥΒΕΡΝΗΣΕΩΣ**Σε έντυπη μορφή:**

- Για τα ΦΕΚ από 1 μέχρι 16 σελίδες σε 1 ευρώ, προσαυξανόμενη κατά 0,20 ευρώ για κάθε επιπλέον οκτασέλιδο ή μέρος αυτού.
- Για τα φωτοαντίγραφα ΦΕΚ σε 0,15 ευρώ ανά σελίδα.

Σε μορφή CD:

Τεύχος	Περίοδος	EURO	Τεύχος	Περίοδος	EURO
Α'	Ετήσιο	150	Αναπτυξιακών Πράξεων	Ετήσιο	50
Α'	3μηνιαίο	40	Ν.Π.Δ.Δ.	Ετήσιο	50
Α'	Μηνιαίο	15	Παράρτημα	Ετήσιο	50
Β'	Ετήσιο	300	Εμπορικής και Βιομηχανικής Ιδιοκτησίας	Ετήσιο	100
Β'	3μηνιαίο	80	Ανωτάτου Ειδικού Δικαστηρίου	Ετήσιο	5
Β'	Μηνιαίο	30	Διακηρύξεων Δημοσίων Συμβάσεων	Ετήσιο	200
Γ	Ετήσιο	50	Διακηρύξεων Δημοσίων Συμβάσεων	Εβδομαδιαίο	5
Δ'	Ετήσιο	220	Α.Ε. & Ε.Π.Ε	Μηνιαίο	100
Δ'	3μηνιαίο	60			

- Η τιμή πώλησης μεμονωμένων Φ.Ε.Κ ειδικού ενδιαφέροντος σε μορφή cd-rom και μέχρι 100 σελίδες σε 5 ευρώ προσαυξανόμενη κατά 1 ευρώ ανά 50 σελίδες.
- Η τιμή πώλησης σε μορφή cd-rom δημοσιευμάτων μιας εταιρείας στο τεύχος Α.Ε. και Ε.Π.Ε. σε 5 ευρώ ανά έτος.

ΠΑΡΑΓΓΕΛΙΑ ΚΑΙ ΑΠΟΣΤΟΛΗ Φ.Ε.Κ. : τηλεφωνικά : 210 - 4071010, fax : 210 - 4071010 internet : <http://www.et.gr>.

ΕΤΗΣΙΕΣ ΣΥΝΔΡΟΜΕΣ Φ.Ε.Κ.

	Σε έντυπη μορφή	Από το Internet
Α' (Νόμοι, Π.Δ., Συμβάσεις κτλ.)	225 €	190 €
Β' (Υπουργικές αποφάσεις κτλ.)	320 €	225 €
Γ' (Διορισμοί, απολύσεις κτλ. Δημ. Υπαλλήλων)	65 €	ΔΩΡΕΑΝ
Δ' (Απαλλοτριώσεις, πολεοδομία κτλ.)	320 €	160 €
Αναπτυξιακών Πράξεων και Συμβάσεων (Τ.Α.Π.Σ.)	160 €	95 €
Ν.Π.Δ.Δ. (Διορισμοί κτλ. προσωπικού Ν.Π.Δ.Δ.)	65 €	ΔΩΡΕΑΝ
Παράρτημα (Προκηρύξεις θέσεων ΔΕΠ κτλ.)	33 €	ΔΩΡΕΑΝ
Δελτίο Εμπορικής και Βιομ/κής Ιδιοκτησίας (Δ.Ε.Β.Ι.)	65 €	33 €
Ανωτάτου Ειδικού Δικαστηρίου (Α.Ε.Δ.)	10 €	ΔΩΡΕΑΝ
Ανωνύμων Εταιρειών & Ε.Π.Ε.	2.250 €	645 €
Διακηρύξεων Δημοσίων Συμβάσεων (Δ.Δ.Σ.)	225 €	95 €
Πρώτο (Α'), Δεύτερο (Β') και Τέταρτο (Δ')	–	450 €

- Το τεύχος του ΑΣΕΠ (έντυπη μορφή) θα αποστέλλεται σε συνδρομητές με την επιβάρυνση των 70 ευρώ, ποσό το οποίο αφορά ταχυδρομικά έξοδα.
- Για την παροχή δικαιώματος ηλεκτρονικής πρόσβασης σε Φ.Ε.Κ. προηγούμενων ετών και συγκεκριμένα στα τεύχη Α', Β', Δ', Αναπτυξιακών Πράξεων & Συμβάσεων, Δελτίο Εμπορικής και Βιομηχανικής Ιδιοκτησίας και Διακηρύξεων Δημοσίων Συμβάσεων, η τιμή προσαυξάνεται πέραν του ποσού της ετήσιας συνδρομής έτους 2005, κατά 25 ευρώ ανά έτος παλαιότητας και ανά τεύχος, για δε το τεύχος Α.Ε. & Ε.Π.Ε., κατά 30 ευρώ.

* Οι συνδρομές του εσωτερικού προπληρώνονται στις ΔΟΥ (το ποσό συνδρομής καταβάλλεται στον κωδικό αριθμό εσόδων ΚΑΕ 2531 και το ποσό υπέρ ΤΑΠΕΤ (5% του ποσού της συνδρομής) στον κωδικό αριθμό εσόδων ΚΑΕ 3512). Το πρωτότυπο αποδεικτικό είσπραξης (διπλότυπο) θα πρέπει να αποστέλλεται ή να κατατίθεται στην αρμόδια Υπηρεσία του Εθνικού Τυπογραφείου.

* Η πληρωμή του υπέρ ΤΑΠΕΤ ποσού που αντιστοιχεί σε συνδρομές, εισπράττεται και από τις ΔΟΥ.

* Οι συνδρομητές του εξωτερικού έχουν τη δυνατότητα λήψης των δημοσιευμάτων μέσω internet, με την καταβολή των αντίστοιχων ποσών συνδρομής και ΤΑΠΕΤ.

* Οι Νομαρχιακές Αυτοδιοικήσεις, οι Δήμοι, οι Κοινότητες ως και οι επιχειρήσεις αυτών πληρώνουν το μισό χρηματικό ποσό της συνδρομής και ολόκληρο το ποσό υπέρ του ΤΑΠΕΤ.

* Η συνδρομή ισχύει για ένα ημερολογιακό έτος. Δεν εγγράφονται συνδρομητές για μικρότερο χρονικό διάστημα.

* Η εγγραφή ή ανανέωση της συνδρομής πραγματοποιείται το αργότερο μέχρι την 31ην Δεκεμβρίου κάθε έτους.

* Αντίγραφα διπλοτύπων, ταχυδρομικές επιταγές και χρηματικά γραμμάτια δεν γίνονται δεκτά.

Οι υπηρεσίες εξυπηρέτησης των πολιτών λειτουργούν καθημερινά από 08.00' έως 13.00'