



04007381107050008



6843

ΕΦΗΜΕΡΙΣ ΤΗΣ ΚΥΒΕΡΝΗΣΕΩΣ

ΤΗΣ ΕΛΛΗΝΙΚΗΣ ΔΗΜΟΚΡΑΤΙΑΣ

ΤΕΥΧΟΣ ΤΕΤΑΡΤΟ

Αρ. Φύλλου 738

11 Ιουλίου 2005

ΠΕΡΙΕΧΟΜΕΝΑ

ΑΠΟΦΑΣΕΙΣ

- Κήρυξη ως αναδασωτέας έκτασης εμβαδού 0,51370 στρ. στη θέση «Θέρμη» Περιφέρειας του Δήμου Καλυβιών του Νομού Αττικής. 1
- Καθορισμός των ορίων του αιγιαλού και δημιουργία ζώνης παραλίας στην θέση «ΠΑΧΙΑ ΑΜΜΟΣ» του Δήμου Πτελεού Ν. Μαγνησίας. 2
- Τροποποίηση στο Ο.Τ. 108 σχεδίου πόλης Δ.Δ. Αγ. Κων/νου Δήμου Αγρινίου Νομού Αιτωλοακαρνανίας. 3

ΑΠΟΦΑΣΕΙΣ

- Αριθ. 1743 (1)
Κήρυξη ως αναδασωτέας έκτασης εμβαδού 0,51370 στρ. στη θέση «Θέρμη» Περιφέρειας του Δήμου Καλυβιών του Νομού Αττικής.

Ο ΓΕΝΙΚΟΣ ΓΡΑΜΜΑΤΕΑΣ
ΠΕΡΙΦΕΡΕΙΑΣ ΑΤΤΙΚΗΣ

Έχοντας υπόψη:

1. Τις διατάξεις:
 - α) Του άρθρου 117 παρ. 3 και 124 παρ. 1 του Συντάγματος της Ελλάδος.
 - β) Του αρ. 1 παρ. 1 του ν.3200/1955 «περί διοικητικής αποκεντρώσεως» όπως αυτές τροποποιήθηκαν μεταγενέστερα.
 - γ) Του αρ. 7 του ν.2503/1997 «Διοίκηση, οργάνωση, στελέχωση της Περιφέρειας κλπ»
 - δ) Του ν.998/1979 «Περί προστασίας των Δασών και των Δασικών εν γένει εκτάσεων της Χώρας και ειδικότερα:
 - δα) Του άρθρου 41 παρ. 1, όπως αυτή συμπληρώθηκε με το αρ. 1 παρ. 8 του ν. 3208/2003.
 - δβ) Του άρθρου 38 παρ. 1

ε) Του ν.3208/2003 «Περί Προστασίας δασικών οικοσυστημάτων κ.τλ.»

2. Τις εξής διαταγές του Υπουργείου Γεωργίας:

α) 160417/1180/9.7.1980

β) 182447/3049/24.9.1980

3. Την αριθ. οικ. 2962/23.5.2005 πρόταση του αρμοδίου Δασαρχείου Λαυρίου σχετικά με την κήρυξη ως αναδασωτέας της αναφερόμενης στο θέμα έκτασης, αποφασίζουμε:

Κηρύσσουμε ως αναδασωτέα Δημόσια δασική έκταση εμβαδού 0,51370 στρ. (πενήντα μία χιλιάδων τριακοσίων εβδομήντα εκατοντάκις χιλιοστών του στρέμματος) που βρίσκεται στην θέση «Θέρμη» Περιφέρειας του Δήμου Καλυβιών του Νομού Αττικής, η οποία απεικονίζεται με στοιχεία οριογραμμής «Α, α, β, Δ, Α» στο προσαρτημένο στη παρούσα Απόφαση μας διάγραμμα, το οποίο αποτελεί αναπόσπαστο μέρος αυτής και έχει όρια:

Ανατολικά: Με Ιδιωτική δασική αναδασωτέα έκταση (έχει κηρυχθεί αναδασωτέα με την αριθ. 3400/1982 Απόφαση του Νομάρχη Αν. Αττικής)

Δυτικά: Με την παραλιακή Εθνική οδό Αθηνών - Σουνίου

Βόρεια: Με Δημόσια δασική έκταση


Νότια: Με ασφαλτόδρομο (οδός Γαλαναίων)

Σκοποί της κήρυξης της ανωτέρω έκτασης ως αναδασωτέας είναι, η διατήρηση του δασικού χαρακτήρα αυτής, ο αποκλεισμός διάθεσης της για άλλη χρήση και η αποκατάσταση της καταστραφείσης κατά το χρονικό διάστημα από το έτος 1962 έως και σήμερα από εκχέρσωση δασικής βλάστησης αποτελούμενης από αείφυλλα πλατύφυλλα (σχίνου, πρίνου και μεμονωμένα άτομα πεύκης) με ποσοστό κάλυψης >25%, αποτελούσης τμήμα ευρύτερης και μεγαλύτερης των 3,00 στρεμμάτων έκτασης δασικού χαρακτήρα.

Η απόφαση αυτή να δημοσιευθεί στην εφημερίδα της Κυβερνήσεως.

Αγία Παρασκευή, 15 Ιουνίου 2005

Ο Γενικός Γραμματέας Περιφέρειας Αττικής
ΧΑΡΑΛΑΜΠΟΣ ΜΑΝΙΑΤΗΣ

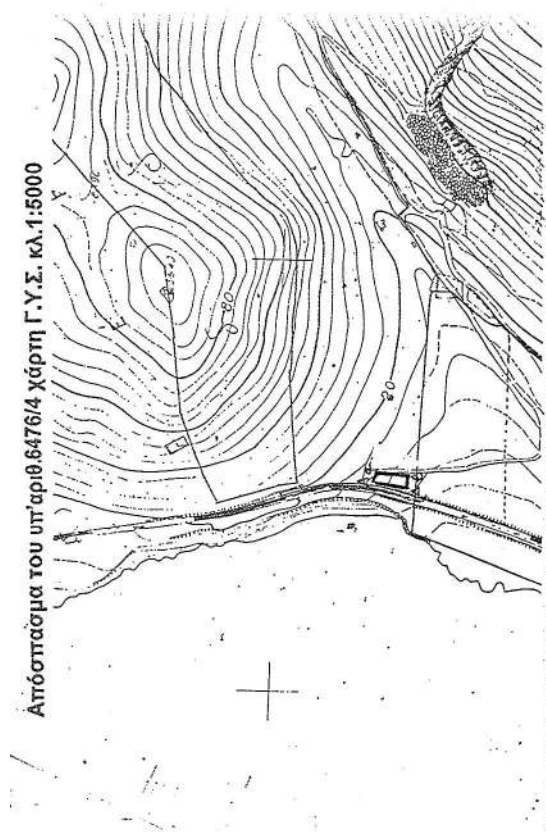

ΠΡΟΣΑΡΤΑΓΑΙ
Στην αριθ. 1743/1.885...
απόφαση μας
Αγ. Παρασκευ. 15.6.2005.
Ο Γεν. Γραμματέας
Περιφέρειας Αττικής
Τ.Σ.Υ.

ΧΑΡΑΛΑΜΠΟΣ ΜΑΝΙΑΤΗΣ

Ακριβές Αντίγραφο
Αγ. Παρασκευ. 15.6.2005.
Το Γραφείο Γραμματείας




Ευέγ. Τσικωνάκη

ΣΧΕΔΙΑΓΡΑΜΜΑ

Εγκυκλοπαιδείας και καταληφθείσας Δημοσίας δασικής έκτασης εμβαδού
Ε (Α.α.β.Δ.Α)=513,70τ.μ στη θέση "Θέρμη" του Δήμου Καλυβίων Αττικής από
τον Γεράσιμο Καμπύση του Διονυσίου και της Ελένης κάτοικο Λαγονησίου
Δήμου Καλυβίων οδός Ιπποκράτους αριθμ. 1.

ΚΛΙΜΑΚΑ 1:500

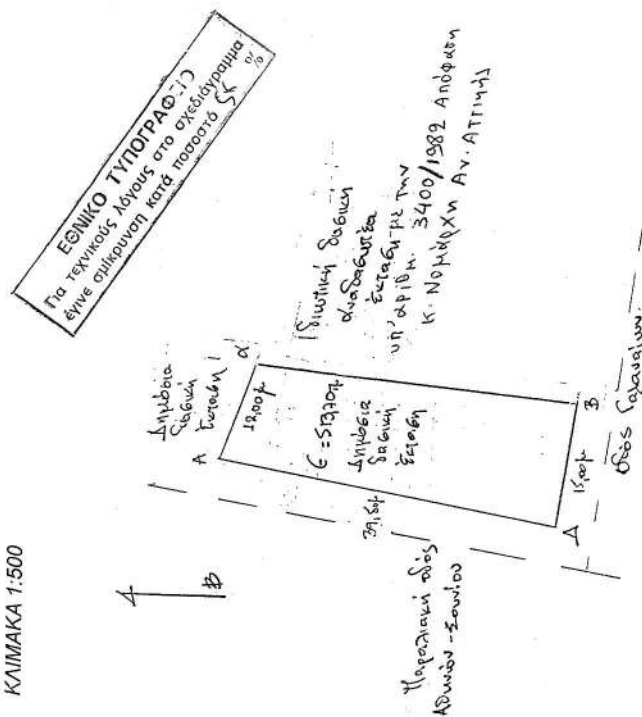

ΛΑΥΡΙΟ 23-5-2005
Ο ΣΥΝΤΑΞΑΣ

ΘΕΟΔΩΡΟΣ ΚΑΒΒΑΔΙΑΣ
ΔΑΣΟΛΟΓΟΣ

ΑΝΑΣΤΑΣΙΟΣ ΚΑΛΠΑΞΙΔΗΣ
ΔΑΣΟΛΟΓΟΣ με βαθμό Α'

Αριθμ. 4836

(2)

Καθορισμός των ορίων του αιγιαλού και δημιουργία ζώνης παραλίας στην θέση «ΠΑΧΙΑ ΑΜΜΟΣ» του Δήμου Πτελεού Ν. Μαγνησίας.

Ο ΓΕΝΙΚΟΣ ΓΡΑΜΜΑΤΕΑΣ
ΠΕΡΙΦΕΡΕΙΑΣ ΘΕΣΣΑΛΙΑΣ

Έχοντας υπόψη:

1. Τις διατάξεις των αρ. 3, 4, 5, 7, 9, του ν. 2971/2001 (ΦΕΚ 285/Α/19.12.2001) «περί περί αιγιαλού και παραλίας».

2. Τις διατάξεις του αρ. 1 του ν.δ. 439/1970, «περί συμπληρώσεως των διατάξεων περί αιγιαλού».

3. Τις διατάξεις του αρ. 2 του ν.3200/1955 (ΦΕΚ 97 τ.α') «περί διοικητικής αποκέντρωσης» όπως αυτές τροποποιήθηκαν και ισχύουν σήμερα.

4. Τις διατάξεις του άρθρου 19 παρ. 5 του ν.δ. 2344/1995, του άρθρου 52 παρ. 6 ν.2218/1994, του άρθρου 4 παρ. 7 του ν.2240/1994, δυνάμει των οποίων αρμοδιότητες του Υπουργείου Οικονομικών που είχαν μεταβιβασθεί στους Νομάρχες, ανήκουν στον Περιφερειακό Δ/ντή, σε συνδυασμό με αυτές του άρθρου 14 παρ. 2 του ν.2399/1996 με τις οποίες προβλέπεται η κατάργηση των θέσεων των Περιφερειακών Δ/ντών, οι αρμοδιότητες πλέον του οποίου περιήλθαν στον Γενικό Γραμματέα της Περιφέρειας που ασκούνται από τον Αναπληρωτή Περιφερειακό Δ/ντή.

5. Τις διατάξεις του τετάρτου εδαφίου της παρ. 2 του άρθρου 1 και της παρ. 6 του ίδιου άρθρου του ν.2503/1997 Διοίκηση, οργάνωση, στελέχωση της Περιφέρειας, ρύθμιση θεμάτων για την Τοπική Αυτοδιοίκηση και άλλες διατάξεις «(Φ.Ε.Κ. 107 τ.Α), σύμφωνα με τις οποίες οι Περιφερειακές Υπηρεσίες του Υπουργείου Οικονομικών που συγκροτούσαν την Περιφερειακή Διοίκηση του Νομού ή Νομαρχίας, δεν υπήχθησαν στην ενιαία οργανική μονάδα της Περιφέρειας, ούτε καταργήθηκαν, αλλά αποτελούν από 1.9.1997, Υπηρεσίες του Υπουργείου Οικονομικών.

6. Τις διατάξεις του άρθρου 46 παρ. 21 του ν. 3220/2004 (Φ.Ε.Κ. 15/Α/28.1.2004) «Μέτρα αναπτυξιακής και κοινωνικής πολιτικής - αντικειμενικοποίησης του φορολογικού ελέγχου και άλλες διατάξεις».

7. Την απόφαση του Υπουργού Εσωτερικών, Δημόσιας Διοίκησης και Αποκέντρωσης που δημοσιεύθηκε στο Φ.Ε.Κ. 93/Γ/2.4.2004 με την οποία ορίστηκαν οι Γενικοί Γραμματείς Περιφερειών της Χώρας.

8. Την από 15.9.2004 έκθεση της κατά το άρθρο 3 του ν.2971/19.12.2001 (Φ.Ε.Κ. 285/Α/19.12.2001) «περί αιγιαλού και παραλίας» αρμόδιας Επιτροπής καθορισμού ορίων αιγιαλού και παραλίας, για τον καθορισμό ορίων αιγιαλού και δημιουργία ζώνης παραλίας στη θέση:

«ΠΑΧΙΑ ΑΜΜΟΣ» του Δήμου Πτελεού Ν. Μαγνησίας.

9. Το από τον Ιούνιο 2004 τοπογραφικό και υψομετρικό διάγραμμα κλίμακας 1 : 500 αποτελούμενο από μία (1) πινακίδα που συντάχθηκε από τον Τοπ/φο μηχανικό Νέστορα Εφραιμίδη και το οποίο ελέγχθηκε ως προς την ακρίβεια της αποτύπωσης και θεωρήθηκε από την Τοπογράφο Μηχανικό της Κτηματικής Υπηρεσίας Ν. Μαγνησίας Βασιλική Χατζηπλή στις 15.9.2004.

10. Την υπ' αριθμ. 544.5/535/05 σύμφωνη γνώμη του Γ.Ε.Ν. για τα όρια αιγιαλού, αποφασίζουμε:

Επικυρώνουμε την από 15.9.2004 έκθεση της κατά το άρθρο 3 του ν.2971/19.12.2001 αρμόδιας Επιτροπής καθορισμού ορίων αιγιαλού και παραλίας, για τον καθορισμό ορίων αιγιαλού και δημιουργία ζώνης παραλίας στη θέση: «ΠΑΧΙΑ ΑΜΜΟΣ» του Δήμου Πτελεού Ν. Μαγνησίας.

Το από τον Ιούνιο 2004 τοπογραφικό και υψομετρικό

διάγραμμα κλίμακας 1: 500 αποτελούμενο από μία (1) πινακίδα που συντάχθηκε από τον Τοπ/φο μηχανικό Νέστορα Εφραιμίδη και το οποίο ελέγχθηκε ως προς την ακρίβεια της αποτύπωσης και θεωρήθηκε από την Τοπογράφο Μηχανικό της Κτηματικής Υπηρεσίας Ν. Μαγνησίας Βασιλική Χατζηπλή στις 15.9.2004

Στο τοπογραφικό διάγραμμα καθορίστηκε από την αρμόδια Επιτροπή όπως πιο πάνω αναφέρεται:

Η οριογραμμή του αιγιαλού με κόκκινη συνεχή πολυγωνική γραμμή 42', 1, 2, 3, ... έως και 34, της οποίας οι κορυφές εξασφαλίζονται με συντεταγμένες του Κρατικού τριγωνομετρικού δικτύου.

Η οριογραμμή της παραλίας με κίτρινη συνεχή πολυγωνική γραμμή 42', Γ, 2', 3', ... έως και 32', παράλληλη της γραμμής αιγιαλού σε απόσταση 15,00 μ. για την εξυπηρέτηση των σκοπών του άρθρου 1, παρ. 2 του ν.2971/2001.

Τα κτίσματα και οι κατασκευές μέσα στην ζώνη παραλίας δεν εξαιρούνται.

Η Επιτροπή διαπίστωσε ότι δεν υπάρχει παλιός αιγιαλός.

Η απόφαση αυτή με την έκθεση της Επιτροπής και το τοπογραφικό διάγραμμα, να δημοσιευθούν στην Εφημερίδα της Κυβερνήσεως.

Λάρισα, 17 Ιουνίου 2005

Ο Γενικός Γραμματέας Περιφέρειας
ΦΩΤΙΟΣ ΓΚΟΥΠΑΣ

ΕΚΘΕΣΗ

Επιτροπής καθορισμού των ορίων αιγιαλού, παραλίας, παλαιού αιγιαλού σύμφωνα με τα άρθρα 3, 4 και 5 του ν. 2971/2001

Καθορισμός για πρώτη φορά των ορίων αιγιαλού κλπ στην θέση «ΠΑΧΙΑ ΑΜΜΟΣ» του Δήμου Πτελεού Ν. Μαγνησίας.

Στο Βόλο σήμερα την 15.9.2004 οι υπογεγραμμένοι:

1. ΕΥΘΥΜΙΟΥ ΔΗΜΗΤΡΙΟΣ, προϊστάμενος της Κτηματικής Υπηρεσίας Ν. Μαγνησίας, ως πρόεδρος.

2. ΠΙΤΣΟΥΛΑΚΗΣ ΑΝΤΩΝΙΟΣ, Κεντρικός Λιμενάρχης Βόλου ως μέλος

3. ΧΑΤΖΗΠΛΗ ΒΑΣΙΛΙΚΗ, τοπογράφος μηχανικός της Κτηματικής Υπηρεσίας ως μέλος,

4. ΛΟΥΚΙΔΟΥ ΑΝΑΣΤΑΣΙΑ, διευθύντρια της ΠΕ.ΧΩ.Π.Ε. Νομαρχιακής Αυτοδιοίκησης Ν. Μαγνησίας, ως μέλος

5. ΜΟΥΝΤΟΥΡΗ ΚΩΝ/ΝΤΙΑ, διευθύντρια ΠΕ.ΧΩ. Γενικής Γραμματείας Περιφέρειας Θεσσαλίας, ως μέλος,

που αποτελούμε την επιτροπή καθορισμού των ορίων αιγιαλού, παραλίας και παλαιού αιγιαλού, σύμφωνα με τα άρθρα 3, 4 & 5 του ν.2971/2001 (Φ.Ε.Κ. 285/Α/19.12.2001) και της αριθμ. 1419/5.6.2002 απόφασης του Προϊσταμένου της Οικονομικής Επιθεώρησης Θεσσαλίας, μετά από αυτοψία στην παραπάνω περιοχή στις 15.9.2004 ύστερα από πρόσκληση του Προέδρου της επιτροπής με το υπ' αριθμ. 1996/13.9.2004 έγγραφο, αφού λάβαμε υπόψη:

1. Την από 29.4.2004 αίτηση του Εφραιμίδη Νέστορα με την οποία ζητείται ο καθορισμός του αιγιαλού και της παραλίας στην παραπάνω περιοχή.

2. Τις διατάξεις του ν.2971/2001 (Φ.Ε.Κ. 285/Α/19.12.2001) και ειδικότερα τα άρθρα 4, 5, 6, 7, 8 και 9.

3. Το τοπογραφικό και υψομετρικό διάγραμμα της παραπάνω περιοχής με κλίμακα 1:500, που συντάχθηκε τον Ιούνιο 2004 από τον τοπογράφο μηχανικό Εφραιμίδη Νέστορα σε μία (1) πινακίδα και ελέγχθηκε και θεωρήθηκε

από την Βασιλική Χατζηπλή, τοπογράφο μηχανικό της Κτηματικής Υπηρεσίας Ν. Μαγνησίας στις 15.9.2004

4. Την αντίληψη που σχηματίστηκε λαμβάνοντας υπόψη, ύστερα από αυτοψία τις φυσικές και λοιπές ενδείξεις που επηρεάζουν το πλάτος του αιγιαλού και της παραλίας και ειδικότερα:

α) Τη γεωμορφολογία του εδάφους για την οποία αναλυτικά αναφέρεται ότι:

1) Η μορφολογία της ακτής συνίσταται από βραχώδη πρηνή με κατακόρυφες κλίσεις και μεγάλα ύψη στέψης.

Υπάρχουν τεχνικά έργα (δύο σκάλες, διαμόρφωση επιπέδων, πλακόστρωση).

2) Της ακτής συνεχονται εκτάσεις λοφώδεις. Με έδαφος γαιώδες. Εκτός σχεδίου. Αδόμητες. Με χρήση γεωργική.

3) Το φυσικό όριο βλάστησης συνίσταται από θαμνώδη φυσική βλάστηση. Τεχνητή δενδρώδη βλάστηση (ελιές).

β) Το γεγονός ότι στη περιοχή δεν εντοπίστηκαν παράκτιοι φυσικοί πόροι,

γ) Τα πορίσματα από την εκτίμηση των μετεωρολογικών στοιχείων της περιοχής, ήτοι το γεγονός ότι η περιοχή προσβάλλεται από ανέμους Α, ΝΑ μικρής έντασης,

δ) Τη μορφολογία του πυθμένα ο οποίος συνίσταται από αμμώδη σύσταση και ήπιες κλίσεις με μικρά βάθη κοντά στην ακτή.

ε) Τον τομέα ανάπτυξης κυματισμού σε σχέση με το μέτωπο της ακτής ότι δηλαδή πρόκειται για ακτή με μικρό ανάπτυγμα πελάγους.

στ) Την ύπαρξη τεχνικών έργων στη περιοχή που υφίστανται και αναφέρθηκαν προηγούμενα, χωρίς να υπάρ-

χει στο αρχείο της υπηρεσίας νόμιμη άδεια.

ζ) Την μη ύπαρξη εγκεκριμένων χωροταξικών κατευθύνσεων και χρήσεων γης που επηρεάζουν την παράκτια ζώνη.

η) Την μη ύπαρξη καταγεγραμμένων δημόσιων κτημάτων.

θ) Ότι δεν υφίσταται Κτηματολόγιο.

ι) Την μη ύπαρξη ευπαθών οικοσυστημάτων και προστατευόμενων περιοχών, αποφασίζουμε:

Καθορίζουμε στο παραπάνω τοπογραφικό διάγραμμα:

Την οριογραμμή του αιγιαλού με κόκκινη συνεχή πολυγωνική γραμμή 42, 1, 2, 3, έως και 34, της οποίας οι κορυφές εξασφαλίζονται με συντεταγμένες του κρατικού τριγωνομετρικού δικτύου.

Την οριογραμμή της παραλίας για την εξυπηρέτηση των σκοπών του άρθρου 1 παρ. 2 του ν.2971/2001 με κίτρινη συνεχή πολυγωνική γραμμή 42', Γ, 2', 3', ... έως και 32', της οποίας οι πλευρές είναι παράλληλες της γραμμής αιγιαλού σε απόσταση σταθερή 15,00 μ.

Τα κτίσματα και οι κατασκευές μέσα στην ζώνη παραλίας δεν εξαιρούνται.


3. Αποφαινόμαστε ότι δεν υπάρχει παλαιός αιγιαλός.

Λάρισα, 17 Ιουνίου 2005

Η Επιτροπή

Ο Πρόεδρος
ΔΗΜΗΤΡΙΟΣ ΕΥΘΥΜΙΟΥ

Τα Μέλη
ΑΝΤΩΝΙΟΣ ΠΙΤΣΟΥΛΑΚΗΣ
ΒΑΣΙΛΙΚΗ ΧΑΤΖΗΠΛΗ
ΑΝΑΣΤΑΣΙΑ ΛΟΥΚΙΔΟΥ
ΚΩΝ/ΝΤΙΑ ΜΟΥΝΤΟΥΡΗ

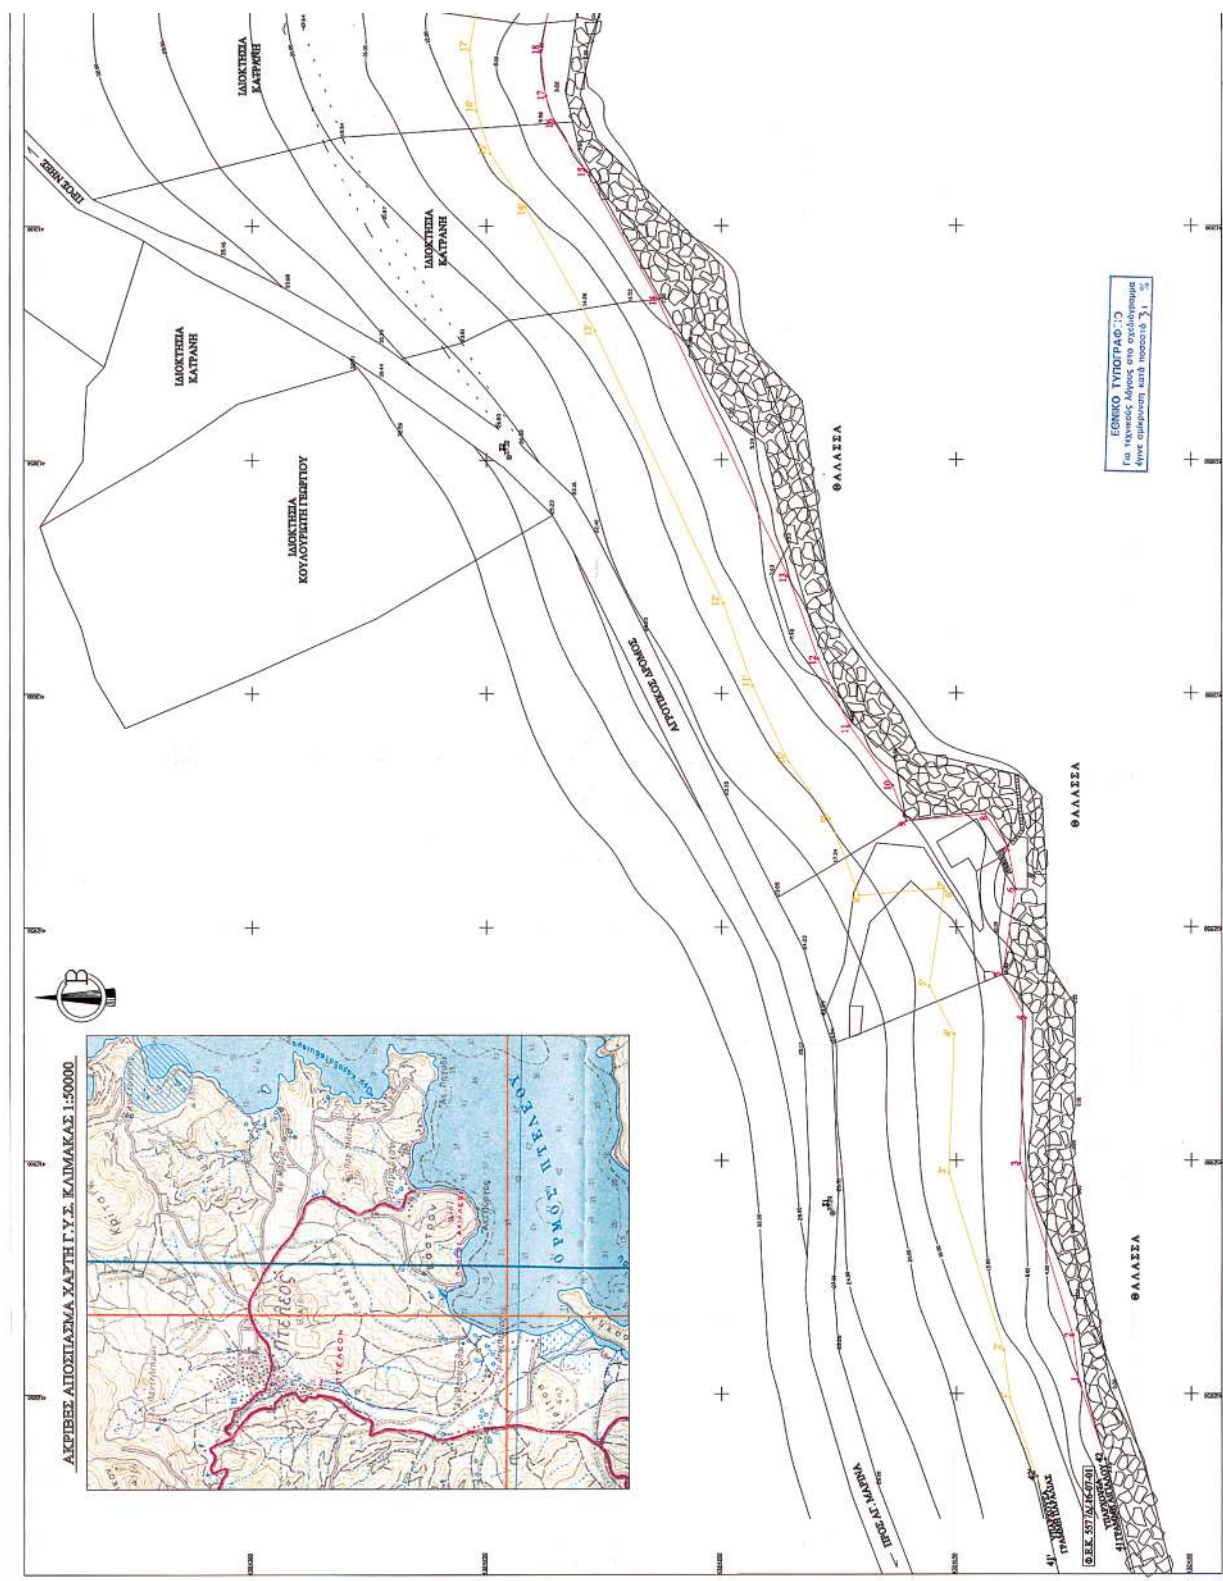

Αριθμ. 1967

(3)

Τροποποίηση στο Ο.Τ. 108 σχεδίου πόλης Δ.Δ. Αγ. Κων/νου Δήμου Αγρινίου Νομού Αιτωλοακαρνανίας.

Ο ΝΟΜΑΡΧΗΣ ΑΙΤΩΛΟΑΚΑΡΝΑΝΙΑΣ

Έχοντας υπόψη:

1. Τις διατάξεις του αρ. 3 του ν.δ. της 17.7.1923 «περί σχεδίων πόλεων κλπ.»
2. Τις διατάξεις του ν. 2218/1994/ΦΕΚ/Α' και του ν.2240/1994/ΦΕΚ 153 Α' «περί Νομαρχιακής Αυτοδιοίκησης»
3. Το ΦΕΚ 355/Β/4.5.1995 «Δημοσίευση Οργανισμού Νομαρχιακής Αυτοδιοίκησης Αιτ/νίας» όπως τροποποιήθηκε και ισχύει.
4. Τις διατάξεις του άρθρου 29 του ν.2831/2000 (ΦΕΚ 140/Α/2000) όπως τροποποιήθηκε με το άρθρο 10 του ν.3044/2002 (ΦΕΚ 197/Α/27.8.2002)
5. Την αριθ. 2440/10.3.2005 Εισήγηση του Τ.Π.Ε. Αγρινίου Ν. Αιτ/νίας.
6. Την υπ. Αρ. 216/15.1.2003/ΦΕΚ 63/Β/24.1.2003 Απόφαση Νομάρχη Αιτ/νίας περί Μεταβίβαση Αρμοδιοτήτων στους Βοηθούς Νομάρχες.
7. Την υπ. Αρ.334/11.1.2005 Απόφαση Νομάρχη Αιτ/νίας (ν.3274/2004 άρθρο 4, ΦΕΚ 195/Τ.Α./19.10.2004) ΦΕΚ 39/Ν.Π.Δ.Δ./24.2.2005 περί ορισμού Γενικού Γραμματέα Ν.Α.
8. Την υπ. Αρ. 60/2003 Απόφαση Δ.Σ. Δήμου Αγρινίου.
9. Την Τεχνική έκθεση Μηχ/κου, τα 5 τοπογραφικά διαγράμματα και 1 διαφάνεια, υς φωτογραφίες της περιοχής και τις εφημερίδες δημοσίευσης
10. Το υπ. αρ. 37244/2004 έγγραφο της Τεχνικής Υπηρεσίας του Δήμου Αγρινίου.
11. Το αποδεικτικό δημοσίευσης - τοιχοκόλλησης της 60/2003 απόφασης του Δ.Σ. Αγρινίου.

12. Την υπ. αρ. 565/2004 ανακοίνωση Δ. Αγρινίου.

13. Το υπ. αρ. 567/2004 έγγραφο δημοσίευσης της 565/2004 ανακοίνωσης του Δήμου Αγρινίου.

14. Τα ατομικά αποδεικτικά επίδοσης στους αναφερόμενους στο τοπογραφικό διάγραμμα.

15. Την υπ. αρ. 36182/16.11.2004 βεβαίωση Δημάρχου περί μη υποβολής ενστάσεων κατά της 60/2003 απόφασης Δ.Σ. Δήμου Αγρινίου.

16. Την υπ. Αρ. 36178/16.11.2004 βεβαίωση Δημάρχου ότι δεν δημιουργούνται μη άρτια οικοπέδα και δεν ρυμοτομείται κτίσμα με νόμιμη άδεια.

17. Το γεγονός ότι τηρήθηκε η διαδικασία των εγκ. 1/61 και 8/75 του ΥΠΕΧΩΔΕ.

18. Την σύμφωνη γνώμοδότηση του Συμβουλίου Χ.Ο.Π. του Ν. Αιτ/νίας όπως διατυπώθηκε στην 4η/2005 πράξη, θέμα 3^ο αυτού.

19. Το γεγονός ότι δεν προκαλείται δαπάνη σε βάρος του κρατικού προϋπ/σμού (αρθρ. 29 Α του ν.1558/1985) όπως αυτό προστέθηκε με το αρθρ. 27 του ν.2081/1992 (ΦΕΚ 154/Α), αποφασίζουμε:

Εγκρίνεται η τροποποίηση σχεδίου πόλης Δ.Δ. Αγίου Κωνσταντίνου του Δήμου Αγρινίου Νομού Αιτωλοακαρνανίας στο Ο.Τ. 108 με την δημιουργία δύο Ο.Τ., το Ο.Τ. 108 και το Ο.Τ. 108Α και την δημιουργία πεζόδρομου πλάτους 5 μέτρων ανάμεσα τους όπως φαίνεται στο συνημμένο τοπογραφικό διάγραμμα το οποίο και αποτελεί αναπόσπαστο κομμάτι αυτής της απόφασης.

Η απόφαση αυτή να δημοσιευθεί στην Εφημερίδα της Κυβερνήσεως.

Ι.Π. Μεσολογγίου, 17 Ιουνίου 2005

Ο Νομάρχης κ.α.α.

Ο Αναπλ. Νομάρχης

ΔΗΜΗΤΡΙΟΣ ΓΕΡΟΠΑΝΤΑΣ

