



04007572107050008



ΕΦΗΜΕΡΙΣ ΤΗΣ ΚΥΒΕΡΝΗΣΕΩΣ

ΤΗΣ ΕΛΛΗΝΙΚΗΣ ΔΗΜΟΚΡΑΤΙΑΣ

ΤΕΥΧΟΣ ΤΕΤΑΡΤΟ

Αρ. Φύλλου 757

21 Ιουλίου 2005

ΠΕΡΙΕΧΟΜΕΝΑ

ΑΠΟΦΑΣΕΙΣ

- Τροποποίηση της υπ' αριθμ. ΠΕΧΩοικ. 3439/Φεντ.επεκτ./ 2.6.2005 απόφασης Γενικού Γραμματέα Περιφέρειας Αττικής περί αναστολής χορήγησης οικοδομικών αδειών και εκτέλεσης οικοδομικών εργασιών στην περιοχή του ΒΙΠΑ - ΒΟΠΑ Μεγάρων στη θέση Παπά Περιβόλι του Ν. Αττικής. 1
- Έγκριση τοπικού ρυμοτομικού σχεδίου για τον καθορισμό χώρου ως σχολικού καθώς και των όρων δόμησης για την ανέγερση του 8ου Νηπιαγωγείου Δήμου Κορυδαλλού (Ν. Αττικής). 2

ΔΙΟΡΘΩΣΕΙΣ ΣΦΑΛΜΑΤΩΝ

- Διόρθωση σφάλματος στην υπ' αριθμ. 3215/20.6.1989 (ΦΕΚ 463/τ.Δ'/30.6.1989) απόφαση Νομάρχη Χανίων 3

ΑΠΟΦΑΣΕΙΣ

- Αριθ. ΠΕΧΩ οικ.4168/Φεντ.επεκτ./05 (1)
- Τροποποίηση της υπ' αριθμ. ΠΕΧΩοικ. 3439/Φεντ.επεκτ./ 2.6.2005 απόφασης Γενικού Γραμματέα Περιφέρειας Αττικής περί αναστολής χορήγησης οικοδομικών αδειών και εκτέλεσης οικοδομικών εργασιών στην περιοχή του ΒΙΠΑ - ΒΟΠΑ Μεγάρων στη θέση Παπά Περιβόλι του Ν. Αττικής.

Ο ΓΕΝΙΚΟΣ ΓΡΑΜΜΑΤΕΑΣ ΠΕΡΙΦΕΡΕΙΑΣ ΑΤΤΙΚΗΣ

Έχοντας υπόψη :

1. Το άρθρο 6 του ν. 2503/1997 (Φ.Ε.Κ. 107Α/30.05.1997) «Διοίκηση, Οργάνωση, Στελέχωση της Περιφέρειας κ.λπ.».
2. Το άρθρο 29 του ν. 2831/2000 (Φ.Ε.Κ. 140Α/13.6.2000) όπως τροποποιήθηκε με το άρθρο 10 του ν. 3044/2002 (Φ.Ε.Κ. 197Α/27.8.2002).
3. Την υπ' αριθμ. 75724/1151/30.12.1983 (Φ.Ε.Κ. 767Β/30.12.1983) κοινή απόφαση Υπουργών Προεδρίας της Κυβερνήσεως και Χ.Ο.Π. «Κωδικοποίηση τροποποίηση και συμπλήρωση των Συλλογικών Οργάνων γνωμοδοτικής και αποφασιστικής αρμοδιότητας του Υπ. Χ.Ο.Π. σε ενιαίο κείμενο».
4. Την ΠΕ.ΧΩ.οικ.148/Φ.Ενεργ.Δ/νσης/2.10.1997 απόφαση Γεν. Γραμ. Περιφ. Αττικής «Μεταβίβαση αρμοδιοτήτων του Γεν. Γραμ. Περιφέρειας Αττικής στον - στην

Προϊστάμενο-η της Δ/νσης Περιβάλλοντος και Χωροταξίας Περιφέρειας Αττικής.

5. Την υπ' αριθμ. 2876/6.5.2005 απόφασή μας περί «Συγκρότησης Περιφερειακού Συμβουλίου Χωροταξίας Οικισμού και Περιβάλλοντος (Περ. Σ.Χ.Ο.Π.) της Περιφέρειας Αττικής».

6. Το ν. 1577/1985 «Γενικός Οικοδομικός Κανονισμός», όπως τροποποιήθηκε και συμπληρώθηκε με τους ν. 2831/2000 (Φ.Ε.Κ. 140Α/2000) και ν. 3044/2002 (ΦΕΚ. 197Α/2002).

7. Το άρθρο 159 παρ. 2 και 3 του π.δ. της 14/27.7.1999 «Κώδικας Βασικής Πολεοδομικής Υπηρεσίας» (ΦΕΚ 580Δ).

8. Τις από 21.6.2005 και 24.6.2005 απήσεις του Δ. Κασσιμάτη.

9. Την από 21.6.2005 αίτηση της Αγροτικής Α.Ε.

10. Το υπ' αριθμ. 7716/24.6.2005 έγγραφο του Τμήματος Πολεοδομίας του Δήμου Μεγαρέων.

11. Το υπ' αριθμ. 7756/27.6.2005 έγγραφο του Δήμου Μεγαρέων.

12. Την υπ' αριθμ. ΠΕ.ΧΩ.3976/Φεντ.επεκτ./2005 εισήγηση της Δ/νσης ΠΕ ΧΩ της Περιφέρειας Αττικής.

13. Την γνωμοδότηση του Περιφερειακού Σ.Χ.Ο.Π της Περιφέρειας Αττικής, που διατυπώθηκε στην 4η πράξη της 4ης συνεδρίασης την 28.6.2005.

14. Το γεγονός ότι από τις διατάξεις αυτής της απόφασης δεν προκαλείται δαπάνη εις βάρος του κρατικού προϋπολογισμού, ούτε εις βάρος του προϋπολογισμού του οικείου ΟΤΑ., αποφασίζουμε:

Την τροποποίηση της υπ' αριθμ. ΠΕ.ΧΩ.οικ.3439/Φεντ.επεκτ./05 απόφασης Γενικού Γραμματέα με την προσθήκη εδαφίου στην παράγραφο 1 ως εξής:

Από την παραπάνω αναστολή εξαιρούνται οι εργασίες που ήδη εκτελούνται για κατασκευές που προβλέπονται από οικοδομικές άδειες και δεν εμπίπτουν στους προβλεπόμενους από την πολεοδομική μελέτη κοινόχρηστους και κοινωφελείς χώρους καθώς και στα προκήπια των οικοδομικών τετραγώνων, μετά από σχετική βεβαίωση της αρμόδιας για την έκδοση οικοδομικών αδειών πολεοδομικής υπηρεσίας.

2. Η ισχύς της παρούσας απόφασης αρχίζει από την δημοσίευσή της στην Εφημερίδα της Κυβερνήσεως.

Η απόφαση αυτή να δημοσιευθεί στην Εφημερίδα της Κυβερνήσεως.

Αθήνα, 5 Ιουλίου 2005

Ο Γενικός Γραμματέας Περιφέρειας
ΧΑΡ. ΜΑΝΙΑΤΗΣ

Αριθ. ΠΕΧΩ οικ.4059/Φτροπ/2005

(2)

Έγκριση τοπικού ρυμοτομικού σχεδίου για τον καθορισμό χώρου ως σχολικού καθώς και των όρων δόμησης για την ανέγερση του 8ου Νηπιαγωγείου Δήμου Κορυδαλλού (Ν. Αττικής).

Ο ΓΕΝΙΚΟΣ ΓΡΑΜΜΑΤΕΑΣ
ΠΕΡΙΦΕΡΕΙΑΣ ΑΤΤΙΚΗΣ

Έχοντας υπόψη:

1. Το ν. 2503/1997 (Φ.Ε.Κ. 107Α/30.5.1997) «Διοίκηση, Οργάνωση, Στελέχωση της Περιφέρειας κ.λπ.».
2. Το άρθρο 29 του ν. 2831/2000 (Φ.Ε.Κ. 140Α/13.6.2000) όπως τροποποιήθηκε με το άρθρο 10 του ν. 3044/2002 (Φ.Ε.Κ. 197Α/27.8.2002).
3. Την υπ' αριθμ. 75724/1151/30.12.1983 (Φ.Ε.Κ. 767Β/30.12.1983) κοινή απόφαση Υπουργών Προεδρίας της Κυβερνήσεως και Χ.Ο.Π. «Κωδικοποίηση τροποποίηση και συμπλήρωση των Συλλογικών Οργάνων γνωμοδοτικής και αποφασιστικής αρμοδιότητας του Υπ. Χ.Ο.Π. σε ενιαίο κείμενο».
4. Την υπ' αριθμ. ΠΕ.ΧΩ.οικ.148/Φ.Ενεργ.Δ/νσης/2.10.1997 απόφαση Γεν. Γραμ. Περιφ. Αττικής «Μεταβίβαση αρμοδιοτήτων του Γεν. Γραμ. Περιφέρειας Αττικής στον - στην Προϊστάμενο-η της Δ/νσης Περιβάλλοντος και Χωροταξίας Περιφέρειας Αττικής».
5. Την υπ' αριθμ. οικ. 2876/Φ ΣΧΟΠ/6.5.2005 απόφασή μας περί «Συγκρότησης Περιφερειακού Συμβουλίου Χωροταξίας Οικισμού και Περιβάλλοντος (Περ. Σ.Χ.Ο.Π.) της Περιφέρειας Αττικής».
6. Το ν. 1577/1985 «Γενικός Οικοδομικός Κανονισμός», όπως τροποποιήθηκε και συμπληρώθηκε με τους ν.2831/2000 (Φ.Ε.Κ. 140Α/2000) και ν. 3044/2002 (Φ.Ε.Κ. 197Α/2002).
7. Τον ν. 1337 της 12/14.3.1983 (Φ.Ε.Κ. 33Α/1983) και ει-

δικότερα το άρθρο 26 περί επέκτασης οικιστικών σχεδίων, οικιστικής ανάπτυξης και σχετικών ρυθμίσεων, όπως τροποποιήθηκε και συμπληρώθηκε μεταγενέστερα.

8. Την υπ' αριθμ. 214/2005 απόφαση του Δημοτικού Συμβουλίου του Δήμου Κορυδαλλού .

9. Το υπ' αριθμ. 4575/14.7.2003 έγγραφο της Β' Εφορείας Προϊστορικών και Κλασικών Αρχαιοτήτων του Υπουργείου Πολιτισμού.

10. Το υπ' αριθμ. 5554/2.12.2003 έγγραφο του Δασαρχείου Αιγάλεω και την υπ' αριθμ. 3480/13.12.2004 απόφαση Γενικού Γραμματέα Περιφέρειας περί «Άρσης αναδάσωσης από έκταση 1,721 στρεμ. στην θέση «Κορυδαλλός» Δήμου Κορυδαλλού».

11. Την υπ' αριθμ. 48657/2859/14.6.1989 (ΦΕΚ 421 Δ/16.6.1989) απόφαση Υπουργών ΠΕΧΩΔΕ και Γεωργίας - ΓΠΣ του Δήμου Κορυδαλλού.

12. Την υπ' αριθμ. 1002881/326/5.2.2001 απόφαση Υπουργών Οικονομικών και Εθνικής Παιδείας και Θρησκευμάτων περί «Αναγκαστικής απαλλοτρίωσης έκτασης για την ανέγερση διδακτηρίου του 8ου Νηπιαγωγείου Κορυδαλλού Νομού Αττικής».

13. Την υπ' αριθμ. ΠΕΧΩ 3115//Φ εντ.εγκρ./26.5.2005 έγκριση Εκθεσης Γεωλογικής Αναγνώρισης.


14. Το υπ' αριθμ. 7/1996 Πρακτικό Καταλληλότητας γηπέδου για την ανέγερση του νηπιαγωγείου του Δήμου Κορυδαλλού.

Κατά της απόφασης αυτής επιτρέπεται προσφυγή στον Υπουργό ΠΕ.ΧΩ.Δ.Ε. σε 30 ημέρες από τη δημοσίευσή της.

Η απόφαση αυτή να δημοσιευθεί στην Εφημερίδα της Κυβερνήσεως.

Αθήνα, 29 Ιουνίου 2005

Ο Γενικός Γραμματέας Περιφέρειας
ΧΑΡΑΛΑΜΠΟΣ ΜΑΝΙΑΤΗΣ

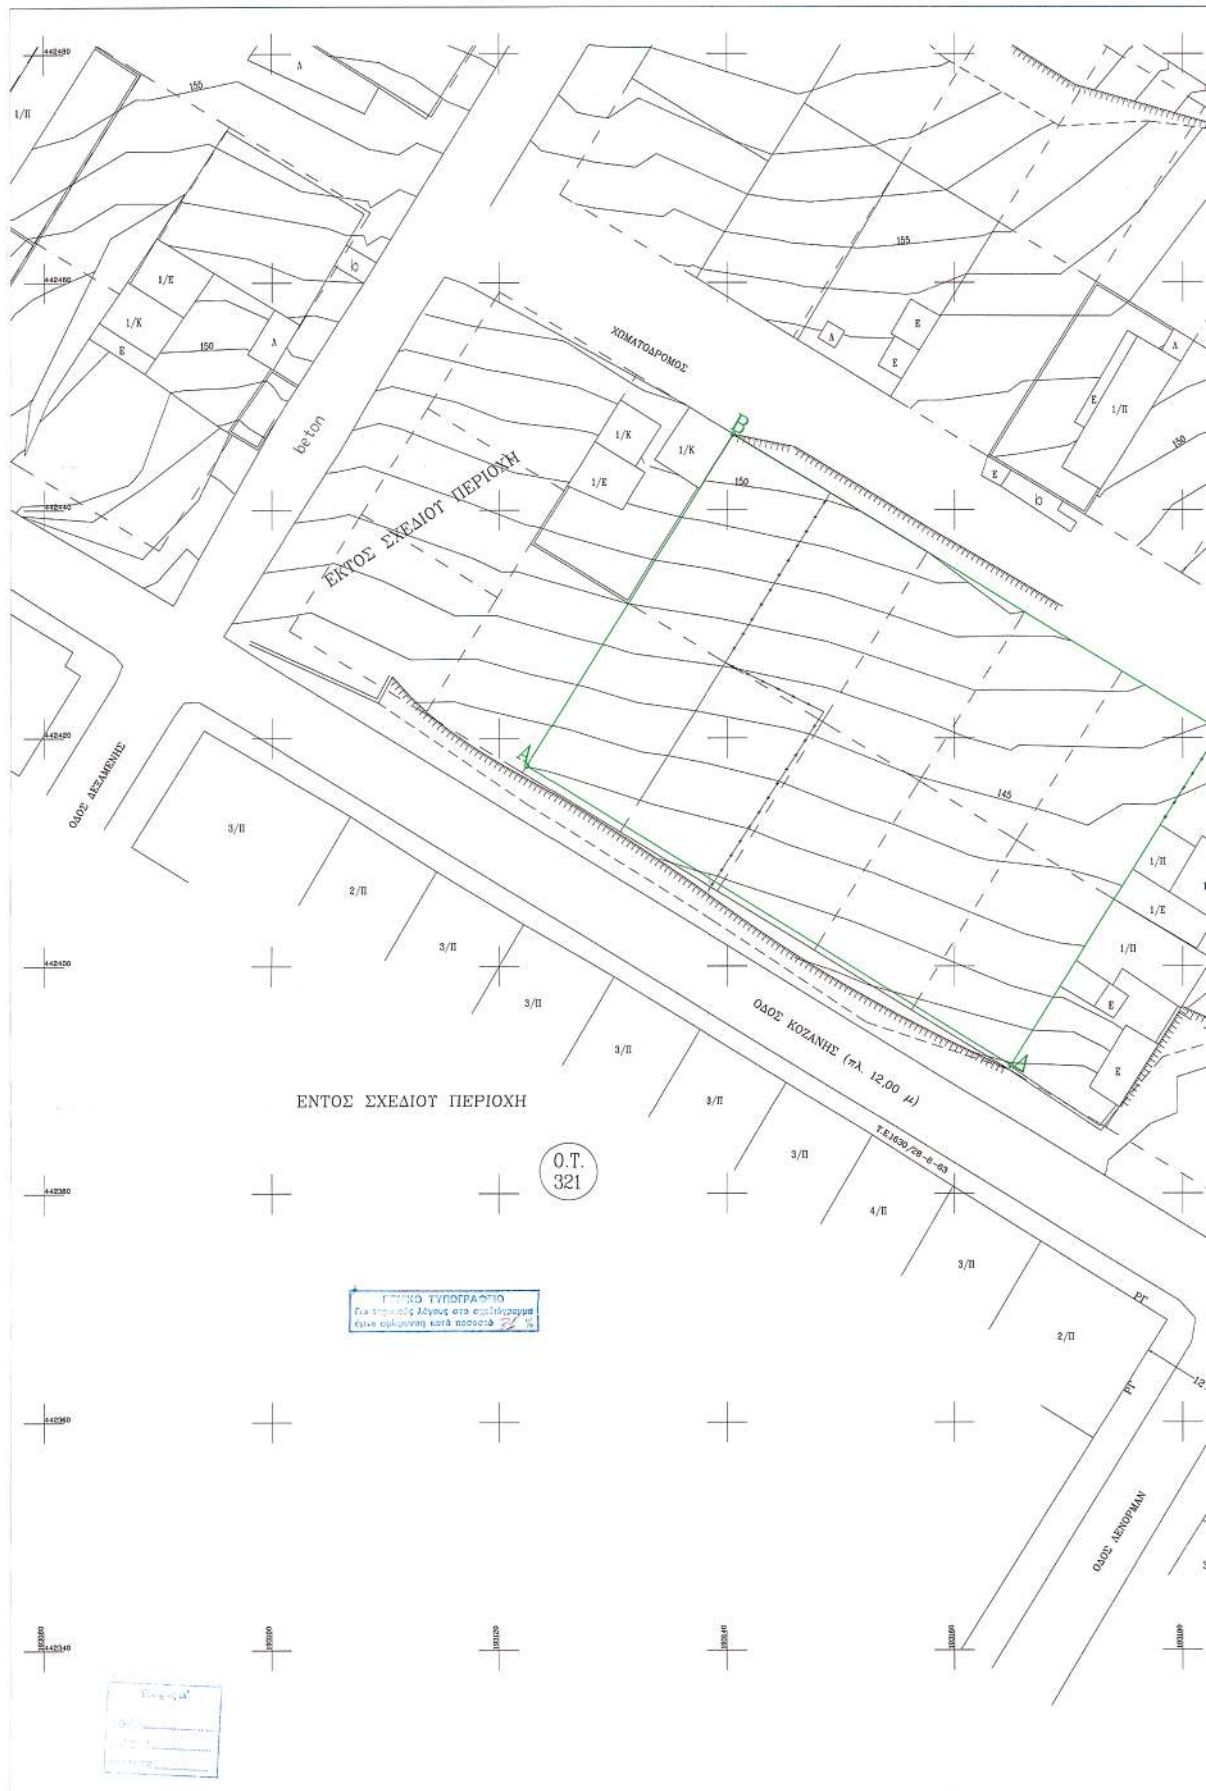



ΑΠΟΣΠΑΣΜΑ ΠΙΝΑΚΙΔΑΣ 64541

ΟΡΟΙ ΔΟΜΗΣΗΣ

Σ.Δ. = 0.55
 Κ = 40%
 ΜΕΓΙΣΤΟ ΤΥΦΟΣ = 7.50 μ + 1.50 μ στεγή
 ΠΛΑΓΙΕΣ ΑΠΟΣΤΑΣΕΙΣ ΑΠΟ ΤΑ ΟΡΙΑ ΟΙΚΟΠΕΔΟΥ 5.00 μ

ΕΜΒΛΑΔΟΝ ΟΙΚΟΠΕΔΟΥ

Ε (Α-Β-Γ-Δ-Α) = 1.721,32 μ²



ΣΥΝΤΑΚΤΗΣ
 ΑΝΤΙΣΤΡΑΤΗΓΟΣ
 ΤΕΛΕΤΑΡΧΗ
 ΠΕΡΙΦΕΡΕΙΑΣ
 Η ΔΙΕΥΘΥΝΣΗ
 ΚΑΜΑΤΟΥ ΚΑΡΔΑΜΥΛΗΣ
 ΠΑΡΑΤΕΛΕΣ ΕΠΙΣΤΗΜΕΣ
 ΚΕ 9' ΣΕΠΤΕ

ΟΡΓΑΝΙΣΜΟΣ ΣΧΟΛΙΚΩΝ ΚΤΙΡΙΩΝ ΑΕ
 ΓΕΝΙΚΗ ΔΙΕΥΘΥΝΣΗ ΑΝΑΠΤΥΞΗΣ
 ΔΙΕΥΘΥΝΣΗ ΠΡΟΓΡΑΜΜΑΤΙΣΜΟΥ & ΓΗΠΕΔΩΝ

ΕΡΓΟ : 6^η ΝΗΠΙΑΓΩΓΕΙΟ ΚΟΥΣΔΑΛΛΟΥ

ΑΡ. ΣΧΕΔΙΟΥ

ΜΕΛΕΤΗ :

1393

ΣΤΑΔΙΟ :

ΙΜΠΡΟΜΠΤΑ
 21/1/2003

ΤΥΠΟΣ	ΘΕΜΑ ΣΧΕΔΙΟΥ	ΚΑΙΜΑΚΑ
	ΤΟΠΙΚΟ ΡΥΜΟΤΟΜΙΚΟ	1:200

ΣΧΕΔΙΑΣΤΗΣ :	ΕΛΕΥΘΕΡΙΟΣ ΜΑΜΜΑ ΑΜΕΡΙΣΣΑ
ΜΕΛΕΤΗΤΗΣ :	ΚΑΜΠΑΣ ΑΒΑΝΑΣΙΟΣ
ΥΠΟΛΟΓΙΣΤΗΣ :	ΜΕΛΙΤΙΝΗ ΚΟΚΟΛΟΥ ΔΗΜΗΤΡΑ

ΣΥΝΤΑΚΤΗΣ	ΓΕΝΙΚΟ ΣΤΟΙΧΙΟ ΣΧΕΔΙΟΥ	ΑΡΙΘΜΟΣ ΑΡΧΕΙΟΥ
ΜΕΛΕΤΗΣ	ΚΑΤΑΣΤΡΟΦΗΣ	ΕΤΟΣ 2003

ΔΙΟΡΘΩΣΕΙΣ ΣΦΑΛΜΑΤΩΝ

(3)

Στην υπ' αριθμ. 3215/20.6.1989 απόφαση Νομάρχη Χανίων «Κατηγοριοποίηση και καθορισμός ορίων - όρων και περιορισμών δόμησης στον οικισμό Βαφέ Δήμου Κρυονερίδας Χανίων» που δημοσιεύθηκε στο ΦΕΚ 463/τ.

Δ'/30.6.1989, διορθώνεται στο σημείο 13 από το εσφαλμένο: «οικία Μπουντουράκη Γεώργιου» στο ορθό «οικία Μπουντουράκη Σταύρου» και ευρίσκεται 30 μ. βορειότερα. Ομοίως το σημείο 15 από το εσφαλμένο «οικία Μπουντουράκη Εμμ» στο ορθό «οικία Κουράκη Γεώργιου».

(Από τη Νομαρχία Χανίων)

ΕΘΝΙΚΟ ΤΥΠΟΓΡΑΦΕΙΟ**ΕΦΗΜΕΡΙΔΑ ΤΗΣ ΚΥΒΕΡΝΗΣΕΩΣ**

ΚΑΠΟΔΙΣΤΡΙΟΥ 34 * ΑΘΗΝΑ 104 32 * FAX 210 52 21 004
ΗΛΕΚΤΡΟΝΙΚΗ ΔΙΕΥΘΥΝΣΗ: <http://www.et.gr> – e-mail: webmaster@et.gr

Πληροφορίες Α.Ε. - Ε.Π.Ε. και λοιπών Φ.Ε.Κ.: 210 527 9000

Φωτοαντίγραφα παλαιών ΦΕΚ - ΒΙΒΛΙΟΘΗΚΗ - ΜΑΡΝΗ 8 - Τηλ. (210)8220885 - 8222924
Δωρεάν διάθεση τεύχους Προκηρύξεων ΑΣΕΠ αποκλειστικά από Μάρνη 8 & Περιφερειακά Γραφεία
Δωρεάν ανάγνωση δημοσιευμάτων τεύχους Α' από την ιστοσελίδα του Εθνικού Τυπογραφείου

ΠΕΡΙΦΕΡΕΙΑΚΑ ΓΡΑΦΕΙΑ ΠΩΛΗΣΗΣ Φ.Ε.Κ.

ΘΕΣΣΑΛΟΝΙΚΗ - Βασ. Όλγας 227	(2310) 423 956	ΛΑΡΙΣΑ - Διοικητήριο	(2410) 597449
ΠΕΙΡΑΙΑΣ - Ευριπίδου 63	(210) 413 5228	ΚΕΡΚΥΡΑ - Σαμαρά 13	(26610) 89 122
ΠΑΤΡΑ - Κορίνθου 327	(2610) 638 109		(26610) 89 105
	(2610) 638 110	ΗΡΑΚΛΕΙΟ - Πεδιάδος 2	(2810) 300 781
ΙΩΑΝΝΙΝΑ - Διοικητήριο	(26510) 87215	ΛΕΣΒΟΣ - Πλ.Κωνσταντινουπόλεως 1	(22510) 46 654
ΚΟΜΟΤΗΝΗ - Δημοκρατίας 1	(25310) 22 858		(22510) 47 533

ΤΙΜΗ ΠΩΛΗΣΗΣ ΦΥΛΛΩΝ ΕΦΗΜΕΡΙΔΟΣ ΤΗΣ ΚΥΒΕΡΝΗΣΕΩΣ**Σε έντυπη μορφή:**

- Για τα ΦΕΚ από 1 μέχρι 16 σελίδες σε 1 euro, προσαυξανόμενη κατά 0,20 euro για κάθε επιπλέον οκτασέλιδο ή μέρος αυτού.
- Για τα φωτοαντίγραφα ΦΕΚ σε 0,15 euro ανά σελίδα.

Σε μορφή CD:

Τεύχος	Περίοδος	EURO	Τεύχος	Περίοδος	EURO
Α'	Ετήσιο	150	Αναπτυξιακών Πράξεων	Ετήσιο	50
Α	3μηνιαίο	40	Ν.Π.Δ.Δ.	Ετήσιο	50
Α'	Μηνιαίο	15	Παράρτημα	Ετήσιο	50
Β'	Ετήσιο	300	Εμπορικής και Βιομηχανικής Ιδιοκτησίας	Ετήσιο	100
Β	3μηνιαίο	80	Ανωτάτου Ειδικού Δικαστηρίου	Ετήσιο	5
Β'	Μηνιαίο	30	Διακηρύξεων Δημοσίων Συμβάσεων	Ετήσιο	200
Γ	Ετήσιο	50	Διακηρύξεων Δημοσίων Συμβάσεων	Εβδομαδιαίο	5
Δ'	Ετήσιο	220	Α.Ε. & Ε.Π.Ε	Μηνιαίο	100
Δ'	3μηνιαίο	60			

- Η τιμή πώλησης μεμονωμένων Φ.Ε.Κ ειδικού ενδιαφέροντος σε μορφή cd-rom και μέχρι 100 σελίδες σε 5 euro προσαυξανόμενη κατά 1 euro ανά 50 σελίδες.
- Η τιμή πώλησης σε μορφή cd-rom δημοσιευμάτων μιας εταιρείας στο τεύχος Α.Ε. και Ε.Π.Ε. σε 5 euro ανά έτος.

ΠΑΡΑΓΓΕΛΙΑ ΚΑΙ ΑΠΟΣΤΟΛΗ Φ.Ε.Κ. : τηλεφωνικά : 210 - 4071010, fax : 210 - 4071010 internet : <http://www.et.gr>.

ΕΤΗΣΙΕΣ ΣΥΝΔΡΟΜΕΣ Φ.Ε.Κ.

	Σε έντυπη μορφή	Από το Internet
Α' (Νόμοι, Π.Δ., Συμβάσεις κτλ.)	225 €	190 €
Β' (Υπουργικές αποφάσεις κτλ.)	320 €	225 €
Γ' (Διορισμοί, απολύσεις κτλ. Δημ. Υπαλλήλων)	65 €	ΔΩΡΕΑΝ
Δ' (Απαλλοτριώσεις, πολεοδομία κτλ.)	320 €	160 €
Αναπτυξιακών Πράξεων και Συμβάσεων (Τ.Α.Π.Σ.)	160 €	95 €
Ν.Π.Δ.Δ. (Διορισμοί κτλ. προσωπικού Ν.Π.Δ.Δ.)	65 €	ΔΩΡΕΑΝ
Παράρτημα (Προκηρύξεις θέσεων ΔΕΠ κτλ.)	33 €	ΔΩΡΕΑΝ
Δελτίο Εμπορικής και Βιομ/κής Ιδιοκτησίας (Δ.Ε.Β.Ι.)	65 €	33 €
Ανωτάτου Ειδικού Δικαστηρίου (Α.Ε.Δ.)	10 €	ΔΩΡΕΑΝ
Ανωνύμων Εταιρειών & Ε.Π.Ε.	2.250 €	645 €
Διακηρύξεων Δημοσίων Συμβάσεων (Δ.Δ.Σ.)	225 €	95 €
Πρώτο (Α'), Δεύτερο (Β') και Τέταρτο (Δ')	-	450 €

- Το τεύχος του ΑΣΕΠ (έντυπη μορφή) θα αποστέλλεται σε συνδρομητές με την επιβάρυνση των 70 euro, ποσό το οποίο αφορά ταχυδρομικά έξοδα.
- Για την παροχή δικαιώματος ηλεκτρονικής πρόσβασης σε Φ.Ε.Κ. προηγούμενων ετών και συγκεκριμένα στα τεύχη Α', Β', Δ', Αναπτυξιακών Πράξεων & Συμβάσεων, Δελτίο Εμπορικής και Βιομηχανικής Ιδιοκτησίας και Διακηρύξεων Δημοσίων Συμβάσεων, η τιμή προσαυξάνεται πέραν του ποσού της ετήσιας συνδρομής έτους 2005, κατά 25 euro ανά έτος παλαιότητας και ανά τεύχος, για δε το τεύχος Α.Ε. & Ε.Π.Ε., κατά 30 euro.

* Οι συνδρομές του εσωτερικού προπληρώνονται στις ΔΟΥ (το ποσό συνδρομής καταβάλλεται στον κωδικό αριθμό εσόδων ΚΑΕ 2531 και το ποσό υπέρ ΤΑΠΕΤ (5% του ποσού της συνδρομής) στον κωδικό αριθμό εσόδων ΚΑΕ 3512). Το πρωτότυπο αποδεικτικό είσπραξης (διπλότυπο) θα πρέπει να αποστέλλεται ή να κατατίθεται στην αρμόδια Υπηρεσία του Εθνικού Τυπογραφείου.

* Η πληρωμή του υπέρ ΤΑΠΕΤ ποσοστού που αντιστοιχεί σε συνδρομές, εισπράττεται και από τις ΔΟΥ.

* Οι συνδρομητές του εξωτερικού έχουν τη δυνατότητα λήψης των δημοσιευμάτων μέσω internet, με την καταβολή των αντίστοιχων ποσών συνδρομής και ΤΑΠΕΤ.

* Οι Νομαρχιακές Αυτοδιοικήσεις, οι Δήμοι, οι Κοινότητες ως και οι επιχειρήσεις αυτών πληρώνουν το μισό χρηματικό ποσό της συνδρομής και ολόκληρο το ποσό υπέρ του ΤΑΠΕΤ.

* Η συνδρομή ισχύει για ένα ημερολογιακό έτος. Δεν εγγράφονται συνδρομητές για μικρότερο χρονικό διάστημα.

* Η εγγραφή ή ανανέωση της συνδρομής πραγματοποιείται το αργότερο μέχρι την 31ην Δεκεμβρίου κάθε έτους.

* Αντίγραφα διπλοτύπων, ταχυδρομικές επιταγές και χρηματικά γραμμάτια δεν γίνονται δεκτά.

Οι υπηρεσίες εξυπηρέτησης των πολιτών λειτουργούν καθημερινά από 08.00' έως 13.00'