



04007772707050008



ΕΦΗΜΕΡΙΣ ΤΗΣ ΚΥΒΕΡΝΗΣΕΩΣ

ΤΗΣ ΕΛΛΗΝΙΚΗΣ ΔΗΜΟΚΡΑΤΙΑΣ

ΤΕΥΧΟΣ ΤΕΤΑΡΤΟ

Αρ. Φύλλου 777

27 Ιουλίου 2005

ΠΕΡΙΕΧΟΜΕΝΑ

ΑΠΟΦΑΣΕΙΣ

- Έγκριση μεταφοράς συντελεστή δόμησης και χορήγησης τίτλου δικαιώματος μεταφοράς συντελεστή δόμησης από βαρυνόμενο ακίνητο που βρίσκεται εντός του εγκεκριμένου ρυμοτομικού σχεδίου του Δήμου Θεσ/νίκης (Ν. Θεσ/νίκης) στην οδό πλατεία Μοριχόβου 3 στα Λαδάδικα Θεσ/νίκης, Ο.Τ.4 και στο οποίο υπάρχει κτίριο χαρακτηρισμένο ως διατηρητέο..... 1
- Επικύρωση καθορισμού των οριογραμμών τμήματος υδατορέματος στη θέση «Κεραμιδαριό Ζεμενού» περιοχής Δήμου Αράχωβας Ν. Βοιωτίας..... 2

ΑΠΟΦΑΣΕΙΣ

- Αριθ. οικ. 24235 (1)
- Έγκριση μεταφοράς συντελεστή δόμησης και χορήγησης τίτλου δικαιώματος μεταφοράς συντελεστή δόμησης από βαρυνόμενο ακίνητο που βρίσκεται εντός του εγκεκριμένου ρυμοτομικού σχεδίου του Δήμου Θεσ/νίκης (Ν. Θεσ/νίκης) στην οδό πλατεία Μοριχόβου 3 στα Λαδάδικα Θεσ/νίκης, Ο.Τ.4 και στο οποίο υπάρχει κτίριο χαρακτηρισμένο ως διατηρητέο.

Ο ΥΦΥΠΟΥΡΓΟΣ ΠΕΡΙΒΑΛΛΟΝΤΟΣ, ΧΩΡΟΤΑΞΙΑΣ ΚΑΙ ΔΗΜΟΣΙΩΝ ΕΡΓΩΝ

Έχοντας υπόψη:

- 1) Τα άρθρ. 1 § 2, 3 του ν. 3044/2002 «Μεταφορά συντελεστή δόμησης και ρυθμίσεις άλλων θεμάτων αρμοδιότητας Υπουργείου Περιβάλλοντος Χωροταξίας και Δημοσίων Έργων» (Φ.Ε.Κ. Α' 197) ως ισχύει.
- 2) Τις διατάξεις του άρθρου 29Α του ν. 1558/1985 «Κυβέρνηση και Κυβερνητικά όργανα» (Φ.Ε.Κ. Α' 137), που προστέθηκε με το άρθρο 27 του ν. 2081/1992 (Φ.Ε.Κ. Α' 154) και τροποποιήθηκε με την παρ. 2α του άρθρου 1 του ν. 2469/1997 (Φ.Ε.Κ. Α' 38).
- 3) Την υπ' αριθμ. 4881/19.5.2004 απόφαση του Πρωθυπουργού και Υπουργού ΠΕ.ΧΩ.Δ.Ε. «Ανάθεση αρμοδιοτήτων του Υπουργού Περιβάλλοντος Χωροταξίας και Δη-

μοσίων Έργων στους Υφυπουργούς Περιβάλλοντος Χωροταξίας και Δημοσίων Έργων» (Φ.Ε.Κ. Β' 754).

4) Την υπ' αριθμ. 8387/19.2.2004 κοινή υπουργική απόφαση υπουργών Δικαιοσύνης και Περιβάλλοντος, Χωροταξίας και Δημοσίων Έργων «Διαδικασία έγκρισης χορήγησης τίτλου δικαιώματος Μεταφοράς Συντελεστή Δόμησης» (Φ.Ε.Κ. Δ' 162).

5) Την υπ' αριθμ. 4967/29.7.1993 απόφαση Υπουργού Μακεδονίας - Θράκης χαρακτηρισμού ως διατηρητέου του κτιρίου (Φ.Ε.Κ.995/Δ'/24.8.1993) ενώ γενικότερα η περιοχή Λαδάδικα έχει χαρακτηριστεί ως ιστορικός τόπος με την με αρ. πρωτ. ΔΙΛΑΠ/Γ/24917/1598/24.5.1985 (ΦΕΚ 350/Β'/31.5.1985) Απόφαση Υπουργού Πολιτισμού.

6) Τις από 7.2.2005 και 18.3.2005 (αρ. πρωτ. 5001, 11212 αντίστοιχα) αιτήσεις των Μαράτου Νικολάου, Μελέκου Θεοδοσίου, Μελέκου Μαρίας του Δημητρ. και Μελέκου Μαρίας του Θεοδοσίου συγκυρίων του βαρυνόμενου ακινήτου και δικαιούχων της Μεταφοράς Συντελεστή Δόμησης.

7) Την από Νοέμβριο 2004 τεχνική μελέτη για το βαρυνόμενο ακίνητο του Μηχανικού Ιωακείμδη Αντώνη.

8) Την από 5.11.2004 έκθεση ελέγχου τίτλων κυριότητας για το βαρυνόμενο ακίνητο της Δικηγόρου Θεσ/νίκης Μαρίας Παπαδάκη - Βασιλοπούλου.

9) Τη με αριθμό 10539/2004 πράξη συναίνεσης των α) Θεοδοσίου Μελέκου του Δημητρ. και της Μαρίας για τον ευατό του και για λογαριασμό της Μαρίας Μελέκου του Θεοδοσίου και της Αθανασίας βάσει πληρεξουσίου β) Μαρίας χήρας Δημητρ. Μελέκου το γένος Θεοδοσίου και Ιουλίας Γκιάλη, γ) Νικολάου Μαράτου του Σταύρου και της Μαρίας, ενώπιον της Συμβολαιογράφου Θεσ/νίκης Γεωργίας Παρασκευοπούλου Γαλίτη.

10) Το υπ' αριθμ. 3988/7.6.2004 έγγραφο της Δ/σης Πολιτισμού /τμήμα πολιτιστικής κληρονομιάς του Υπουργείου Μακεδονίας - Θράκης και η συμπληρωματική 1188/11.3.2005 σύμφωνα με το οποίο η απόφαση χαρακτηρισμού δεν έχει ανακληθεί και δεν έχει εκδοθεί συμπληρωματική απόφαση για ειδική ρύθμιση.

11) Την υπ' αριθμ. 114/05 πράξη του Κεντρικού Συμβουλίου Χωροταξίας, Οικισμού και Περιβάλλοντος με ομόφωνα θετική γνωμοδότηση, αποφασίζουμε:

Άρθρο 1

1. Εγκρίνεται η μεταφορά συντελεστή δόμησης από βαρυνόμενο ακίνητο που βρίσκεται εντός του εγκεκριμένου

ρυμοτομικού σχεδίου του Δήμου Θεσ/νίκης (Ν. Θεσ/νίκης) στην οδό πλατεία Μοριχόβου 3 στα Λαδάδικα Θεσ/νίκης, Ο.Τ. 4 και στο οποίο υπάρχει κτίριο χαρακτηρισμένο ως διατηρητέο με την υπ αριθ. 4967/29.7.1993 Απόφαση Υπουργού Μακεδονίας - Θράκης (Φ.Ε.Κ. 995/Δ/24.8.1993), όπως το βαρυνόμενο αυτό ακίνητο φαίνεται περικλεισμένο με τα στοιχεία Α,Β,Γ,Δ,Ε,Α στο σχετικό πρωτότυπο διάγραμμα σε κλίμακα 1: 200 που θεωρήθηκε από τον Προϊστάμενο της Διεύθυνσης Τοπογραφικών Εφαρμογών με την υπ' αρ. οικ. 24235/2005 πράξη του και του οποίου αντίτυπο σε φωτοσμίκρυνση δημοσιεύεται με την παρούσα απόφαση.

2. Τα ειδικότερα στοιχεία του βαρυνόμενου ακινήτου και της μεταφοράς συντελεστή δόμησης είναι:

α) Θέση οικοπέδου: Περιφέρεια Κ. Μακεδονίας, Νομός Θεσ/νίκης, Δήμος Θεσ/νίκης, Οδός πλατεία Μοριχόβου 3 στα Λαδάδικα Θεσ/νίκης, Ο.Τ. 4.

β) Εμβαδόν οικοπέδου: 176,84 τ.μ.

γ) Οι όροι δόμησης της περιοχής που βρίσκεται το βαρυνόμενο ακίνητο σύμφωνα με το από 22.11.2004 θεωρημένο Τοπογραφικό Διάγραμμα από τη Δ/ση πολεοδομίας της Ν.Α. Θεσ/νίκης είναι:

Ι. Ισχύων συντελεστής δόμησης: 4,80

ΙΙ. Ποσοστό επιτρεπόμενης κάλυψης: 70%

δ. Συνολικά καλυπτόμενη επιφάνεια (υπάρχουσα κάλυψη): 176,84 τ.μ.

ε) Σύνολο δομημένων επιφανειών (υπάρχουσα δόμηση): 353,68 τ.μ.

στ) Μη προσμετρούμενα στο συντελεστή δόμησης τμήματα προοριζόμενα αποκλειστικά για βοηθητική χρήση: 0 ζ. Μεταφερόμενη δομήσιμη επιφάνεια που εγκρίνεται με την παρούσα απόφαση: 495,15 τ.μ. εκ των οποίων τα 0 τ.μ. ισογείου και 495,15 τ.μ. ορόφων.

Άρθρο 2

Εγκρίνεται η χορήγηση τίτλου δικαιώματος μεταφοράς συντελεστή δόμησης από το βαρυνόμενο ακίνητο του άρθρου 1 στο όνομα των δικαιουμένων τη Μ.Σ.Δ., ήτοι:

1. Θεοδοσίος Μελέκος του Δημητρίου και της Μαρίας 25% κατά ψιλήν κυριότητα,

2. Μαρία χήρα Δημητρ. Μελέκου το γένος Θεοδοσίου και Ιουλίας Γκιάλη 25% κατ' επικαρπία,

3. Μαρία Μελέκου του Θεοδοσίου και της Αθανασίας 25% κατά πλήρη κυριότητα,

4. Νικόλαος Μαράτος του Σταύρου και της Μαρίας 50% κατά πλήρη κυριότητα, και για δομήσιμη επιφάνεια 495,15 τ.μ., εκ των οποίων 0 τ.μ. ισογείου και 495,15 τ.μ. ορόφων.

Άρθρο 3


Η ισχύς της παρούσας απόφασης αρχίζει από τη δημοσίευσή της στην Εφημερίδα της Κυβερνήσεως.

Η απόφαση αυτή να δημοσιευθεί στην Εφημερίδα της Κυβερνήσεως.

Αθήνα, 3 Ιουνίου 2005

Ο ΥΦΥΠΟΥΡΓΟΣ

ΣΤΑΥΡΟΣ ΕΛ. ΚΑΛΟΓΙΑΝΝΗΣ

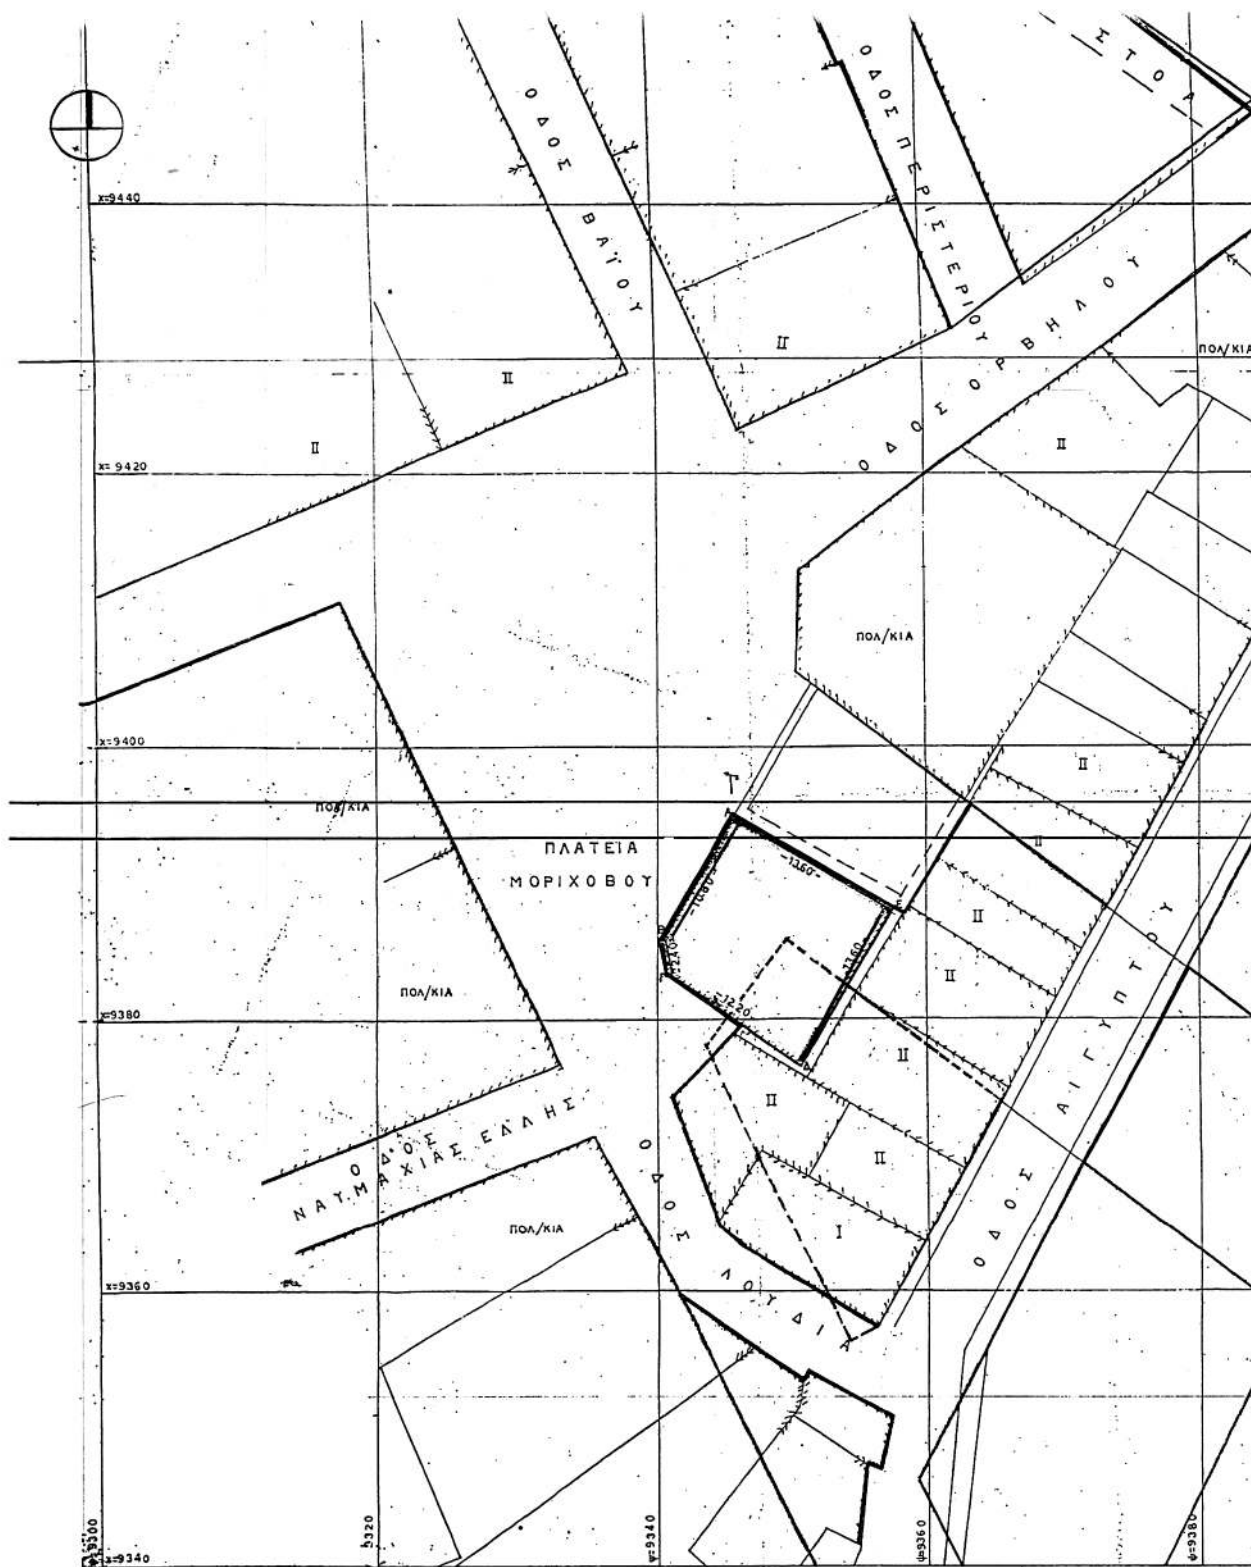

Αριθ. 3226

(2)

Επικύρωση καθορισμού των οριογραμμών τμήματος υδατορέματος στη θέση «Κεραμιδαριό Ζεμενού» περιοχής Δήμου Αράχωβας Ν. Βοιωτίας.

Ο ΓΕΝΙΚΟΣ ΓΡΑΜΜΑΤΕΑΣ
ΠΕΡΙΦΕΡΕΙΑΣ ΣΤΕΡΕΑΣ ΕΛΛΑΔΑΣ

Έχοντας υπόψη:

1. Τις διατάξεις του άρθρου 6 του ν. 880/1979 (ΦΕΚ 58Α), όπως τροποποιήθηκε με το άρθρο 5 του ν. 3010/2002 (ΦΕΚ 91Α).

2. Τις διατάξεις του άρθρ. 29Α' του ν. 1558/1985 (ΦΕΚ 137Α) «Κυβέρνηση και Κυβερνητικά όργανα» όπως αυτό κωδικοποιήθηκε με το άρθρ. 90 του π.δ. 63/2005.

3. Τις διατάξεις του άρθρ. 61 του ν. 1622/1986 (ΦΕΚ 92Α) «Τοπική Αυτοδιοίκηση - Περιφερειακή Ανάπτυξη και δημοκρατικός προγραμματισμός».

4. Τις διατάξεις του άρθρ. 1 του ν. 2503/1997 (ΦΕΚ 107Α) «Διοίκηση, οργάνωση, στελέχωση της Περιφέρειας, ρύθμιση θεμάτων για την τοπική αυτοδιοίκηση και άλλες διατάξεις».

5. Τις υπ' αριθμ. 3009/11.11.2004 και 87/11.1.2005 (ΦΕΚ 95 Β/2005) αποφάσεις του Γενικού Γραμματέα Περιφέρειας Στερεάς Ελλάδας που αφορούν κατανομή αρμοδιοτήτων στις οργανικές μονάδες της Περιφέρειάς μας.

6. Την υπ' αριθμ. 87/2005 (Πρακτικό 6/2005) απόφαση του Δημοτικού Συμβουλίου Αράχωβας.

7. Το υπ' αριθμ. 1872/οικ. 11-4-2005 έγγραφο της Δνσης Τεχνικών Υπηρεσιών Ν. Α. Βοιωτίας.

8. Την υπ' αριθμ. 1686/11.4.2005 απόφαση της Δνσης Τεχνικών Υπηρεσιών Ν. Α. Βοιωτίας για καθορισμό των οριογραμμών τμήματος του εν λόγω υδατορέματος.

9. Την υπ' αριθμ. 3156/17.6.2005 απόφαση της Δνσης Δημοσίων Έργων Περιφέρειας Στερεάς Ελλάδας, που αφορά έγκριση υδραυλικής μελέτης για την οριοθέτηση τμήματος του εν λόγω υδατορέματος, αποφασίζουμε:

Επικυρώνουμε τον καθορισμό των οριογραμμών τμήματος υδατορέματος στη θέση «Κεραμιδαριό Ζεμενού» περιοχής Δήμου Αράχωβας Ν. Βοιωτίας, με τις συντεταγμένες των κορυφών των πολυγωνικών τους γραμμών, όπως αυτές σημειώνονται με μπλε χρώμα στο θεωρημένο από την Δ/νση Τεχνικών Υπηρεσιών Ν. Α. Βοιωτίας και τον Προϊστάμενο της Δ/νσης ΠΕ.ΧΩ. Περιφέρειας Στερεάς Ελλάδας τοπογραφικό διάγραμμα κλίμακας 1:250, που συνοδεύει την παρούσα και αποτελεί αναπόσπαστο μέρος αυτής.

Η ισχύς της παρούσας αρχίζει από τη δημοσίευσή της στην Εφημερίδα της Κυβερνήσεως.

Η απόφαση αυτή με το συνημμένο της τοπογραφικό διάγραμμα να δημοσιευθεί στην Εφημερίδα της Κυβερνήσεως.

Λαμία, 24 Ιουνίου 2005

Ο Γενικός Γραμματέας Περιφέρειας
ΚΩΝΣΤΑΝΤΙΝΟΣ ΕΞΑΡΧΟΣ



ΠΕΡΙΦΕΡΕΙΑ ΣΤΕΡΕΑΣ ΕΛΛΑΔΟΣ
ΔΙΕΥΘΥΝΣΗ ΠΕΡΙΒΑΛΛΟΝΤΟΣ & ΧΩΡΟΤΑΞΙΑΣ
Το παρόν συνοδεύει την αριθ. 3226/
24-6-2005 απόφαση της Κοινής
Γραμματείας της Περιφέρειας Στ. Ελλάδας
της Επιτροπής Διαβούλευσης
και οργανισμού της ίδιας
υπόθεσης με θέμα «**Διαμόρφωση
Καταστατικού Σχεδίου,
Προγράμματος Δράσης και
Π. Βελτιστοποίηση**».
ΛΑΜΙΑ 27-6-2005.
Ο ΔΙΕΥΘΥΝΤΗΣ
ΕΠΙΧΕΙΡΗΣΙΑΚΟΥ ΓΡΑΦΕΙΟΥ

YTICMNTIMA

- Γραμμή κλεισίματος (Για παρέρχοντες σχεδιασμοί με T=50 sec)
 Γραμμές οριοθέτησης υδρορροών
 Αξονες πέλαγος βάσει της υπ' αριθμόν 910/15-3-2004 Πράξης Χωροταξιο-
 λογίας πέλαγος βάσει της υπ' αριθμόν 910/15-3-2004 Πράξης Χωροταξιο-
 λογίας πέλαγος
 Κοινή ΚΑ4 εναρμονισμένη υδρορροή

ΔΗΛΩΣΗ ΙΔΙΟΚΤΗΤΗΣ

Τα όρια που ακυρώθη καθώς και οι όμορες δημοτικές υποδιότητες από τον ιδιοκτήτη

ΑΡΧΑΙΟΛΟΓΑ ΦΕΒΡΟΥΑΡΙΟΣ 2005

Ο ΑΛΑΩΝ



ΔΗΛΩΣΗ ΜΗΧΑΝΙΚΟΥ (Ν. 651/77)

Ο υπογραφεύμενος, Γεώργιος Δημήτρη, δίδωμαι πιστοποιώ ότι το ακίνητο με τη στοιχεία που είναι υπογεγραμμένο, αριθμός 456/04 τ.α. βρίσκεται στην οδό παλαιάς Αθήνας, στους 7.Π.Σ. κατά όριον κοινότητας από τον 1923 και μέχρι τον 2000 ακινήτων και είναι όριο και συνορεύονται σύμφωνα με το πολεοδομικό σχέδιο της κοινότητας (ΦΕΚ 2704/1963).

Βρισκόμενος σε απόσταση μεγαλύτερη των 1000 μ. από τη θάλασσα.

-Το παρόν ακίνητο δεν είναι υπόλογο σε εισφορά 9% ή 2% σύμφωνα σύμφωνα με τον Ν.1337/83

-Αριθμός συμβολής 289721-5-2004 της Μαρίας Αλεξίου-Τσιμπίλη

ΑΡΧΑΙΟΛΟΓΑ ΦΕΒΡΟΥΑΡΙΟΣ 2005

Ο ΑΛΑΩΝ



ΓΕΩΡΓΙΟΣ Ν. ΔΗΜΗΤΡΕΛΟΣ
ΠΟΛΙΤΙΚΟΣ ΜΗΧΑΝΙΚΟΣ ΕΜΠ
ΜΕΛΟΣ ΤΗΣ ΕΠΙΤΡΟΠΗΣ ΠΟΛΕΟΔΟΜΙΑΣ
ΑΡΧΑΙΟΛΟΓΑ ΦΕΒΡΟΥΑΡΙΟΣ 2005
Α.Φ.Μ. 994445907

22/6/05

ΔΙΟΙΚΗΤΗΣ :	ΣΙΔΗΡΑΣ ΕΥΣΤΑΘΙΟΣ τ. ΠΑΝΑΓΙΩΤΗ		
ΕΡΓΟ :	Οριοθέτηση ρέματος εντός ακινήτου		
ΘΕΣΗ :	Ζεμενό Κεραμιδαριό Ζεμενού Αράχωβα		
ΚΩΔΙΚΟΣ ΣΧΕΔΙΟΥ :	ΑΡΧ. ΣΧΕΔΙΟΥ 2	ΚΩΔΙΚΟΣ 1 : 250	
ΟΡΙΖΟΝΤΙΟΓΡΑΦΙΑ			
ΧΡΟΝΟΣ ΜΕΛΕΤΗΣ	Ο ΣΥΝΤΑΞΑΣ		
ΦΕΒΡΟΥΑΡΙΟΣ 2005	ΓΕΩΡΓΙΟΣ Ν. ΔΗΜΗΤΡΕΑ ΠΟΛΙΤΙΚΟΣ ΜΗΧΑΝΙΚΟΣ ΕΜΠ ΜΕΛΟΣ ΤΕΛΕΩΣ ΜΗΤΡΟΥΣ 5658 ΑΡΧΟΝΤΟΣ ΠΛΑΤΕΙΑΣ 28670 310 Α.Ο.Α.Ε. ΔΙΟΝΥΣΙΟΥ ΛΙΒΑΔΕΙΑΣ		

ΕΘΝΙΚΟ ΤΥΠΟΓΡΑΦΕΙΟ**ΕΦΗΜΕΡΙΔΑ ΤΗΣ ΚΥΒΕΡΝΗΣΕΩΣ**

ΚΑΠΟΔΙΣΤΡΙΟΥ 34 * ΑΘΗΝΑ 104 32 * FAX 210 52 21 004
ΗΛΕΚΤΡΟΝΙΚΗ ΔΙΕΥΘΥΝΣΗ: <http://www.et.gr> – e-mail: webmaster@et.gr

Πληροφορίες Α.Ε. - Ε.Π.Ε. και λοιπών Φ.Ε.Κ.: 210 527 9000

Φωτοαντίγραφα παλαιών ΦΕΚ - ΒΙΒΛΙΟΘΗΚΗ - ΜΑΡΝΗ 8 - Τηλ. (210)8220885 - 8222924
Δωρεάν διάθεση τεύχους Προκηρύξεων ΑΣΕΠ αποκλειστικά από Μάρνη 8 & Περιφερειακά Γραφεία
Δωρεάν ανάγνωση δημοσιευμάτων τεύχους Α' από την ιστοσελίδα του Εθνικού Τυπογραφείου

ΠΕΡΙΦΕΡΕΙΑΚΑ ΓΡΑΦΕΙΑ ΠΩΛΗΣΗΣ Φ.Ε.Κ.

ΘΕΣΣΑΛΟΝΙΚΗ - Βασ. Όλγας 227	(2310) 423 956	ΛΑΡΙΣΑ - Διοικητήριο	(2410) 597449
ΠΕΙΡΑΙΑΣ - Ευριπίδου 63	(210) 413 5228	ΚΕΡΚΥΡΑ - Σαμαρά 13	(26610) 89 122
ΠΑΤΡΑ - Κορίνθου 327	(2610) 638 109		(26610) 89 105
	(2610) 638 110	ΗΡΑΚΛΕΙΟ - Πεδιάδος 2	(2810) 300 781
ΙΩΑΝΝΙΝΑ - Διοικητήριο	(26510) 87215	ΛΕΣΒΟΣ - Πλ.Κωνσταντινουπόλεως 1	(22510) 46 654
ΚΟΜΟΤΗΝΗ - Δημοκρατίας 1	(25310) 22 858		(22510) 47 533

ΤΙΜΗ ΠΩΛΗΣΗΣ ΦΥΛΛΩΝ ΕΦΗΜΕΡΙΔΟΣ ΤΗΣ ΚΥΒΕΡΝΗΣΕΩΣ**Σε έντυπη μορφή:**

- Για τα ΦΕΚ από 1 μέχρι 16 σελίδες σε 1 euro, προσαυξανόμενη κατά 0,20 euro για κάθε επιπλέον οκτασέλιδο ή μέρος αυτού.
- Για τα φωτοαντίγραφα ΦΕΚ σε 0,15 euro ανά σελίδα.

Σε μορφή CD:

Τεύχος	Περίοδος	EURO	Τεύχος	Περίοδος	EURO
Α'	Ετήσιο	150	Αναπτυξιακών Πράξεων	Ετήσιο	50
Α	3μηνιαίο	40	Ν.Π.Δ.Δ.	Ετήσιο	50
Α'	Μηνιαίο	15	Παράρτημα	Ετήσιο	50
Β'	Ετήσιο	300	Εμπορικής και Βιομηχανικής Ιδιοκτησίας	Ετήσιο	100
Β	3μηνιαίο	80	Ανωτάτου Ειδικού Δικαστηρίου	Ετήσιο	5
Β'	Μηνιαίο	30	Διακηρύξεων Δημοσίων Συμβάσεων	Ετήσιο	200
Γ	Ετήσιο	50	Διακηρύξεων Δημοσίων Συμβάσεων	Εβδομαδιαίο	5
Δ'	Ετήσιο	220	Α.Ε. & Ε.Π.Ε	Μηνιαίο	100
Δ	3μηνιαίο	60			

- Η τιμή πώλησης μεμονωμένων Φ.Ε.Κ ειδικού ενδιαφέροντος σε μορφή cd-rom και μέχρι 100 σελίδες σε 5 euro προσαυξανόμενη κατά 1 euro ανά 50 σελίδες.
- Η τιμή πώλησης σε μορφή cd-rom δημοσιευμάτων μιας εταιρείας στο τεύχος Α.Ε. και Ε.Π.Ε. σε 5 euro ανά έτος.

ΠΑΡΑΓΓΕΛΙΑ ΚΑΙ ΑΠΟΣΤΟΛΗ Φ.Ε.Κ. : τηλεφωνικά : 210 - 407 1010, fax : 210 - 407 1010 internet : <http://www.et.gr>.

ΕΤΗΣΙΕΣ ΣΥΝΔΡΟΜΕΣ Φ.Ε.Κ.

	Σε έντυπη μορφή	Από το Internet
Α' (Νόμοι, Π.Δ., Συμβάσεις κτλ.)	225 €	190 €
Β' (Υπουργικές αποφάσεις κτλ.)	320 €	225 €
Γ' (Διορισμοί, απολύσεις κτλ. Δημ. Υπαλλήλων)	65 €	ΔΩΡΕΑΝ
Δ' (Απαλλοτριώσεις, πολεοδομία κτλ.)	320 €	160 €
Αναπτυξιακών Πράξεων και Συμβάσεων (Τ.Α.Π.Σ.)	160 €	95 €
Ν.Π.Δ.Δ. (Διορισμοί κτλ. προσωπικού Ν.Π.Δ.Δ.)	65 €	ΔΩΡΕΑΝ
Παράρτημα (Προκηρύξεις θέσεων ΔΕΠ κτλ.)	33 €	ΔΩΡΕΑΝ
Δελτίο Εμπορικής και Βιομ/κής Ιδιοκτησίας (Δ.Ε.Β.Ι.)	65 €	33 €
Ανωτάτου Ειδικού Δικαστηρίου (Α.Ε.Δ.)	10 €	ΔΩΡΕΑΝ
Ανωνύμων Εταιρειών & Ε.Π.Ε.	2.250 €	645 €
Διακηρύξεων Δημοσίων Συμβάσεων (Δ.Δ.Σ.)	225 €	95 €
Πρώτο (Α'), Δεύτερο (Β') και Τέταρτο (Δ')	-	450 €

- Το τεύχος του ΑΣΕΠ (έντυπη μορφή) θα αποστέλλεται σε συνδρομητές με την επιβάρυνση των 70 euro, ποσό το οποίο αφορά ταχυδρομικά έξοδα.
- Για την παροχή δικαιώματος ηλεκτρονικής πρόσβασης σε Φ.Ε.Κ. προηγούμενων ετών και συγκεκριμένα στα τεύχη Α', Β', Δ', Αναπτυξιακών Πράξεων & Συμβάσεων, Δελτίο Εμπορικής & Βιομηχανικής Ιδιοκτησίας και Διακηρύξεων Δημοσίων Συμβάσεων, η τιμή προσαυξάνεται πέραν του ποσού της ετήσιας συνδρομής έτους 2005, κατά 25 euro ανά έτος παλαιότητας και ανά τεύχος, για δε το τεύχος Α.Ε. & Ε.Π.Ε., κατά 30 euro.

* Οι συνδρομές του εσωτερικού προπληρώνονται στις ΔΟΥ (το ποσό συνδρομής καταβάλλεται στον κωδικό αριθμό εσόδων ΚΑΕ 2531 και το ποσό υπέρ ΤΑΠΕΤ (5% του ποσού της συνδρομής) στον κωδικό αριθμό εσόδων ΚΑΕ 3512). Το πρωτότυπο αποδεικτικό είσπραξης (διπλότυπο) θα πρέπει να αποστέλλεται ή να κατατίθεται στην αρμόδια Υπηρεσία του Εθνικού Τυπογραφείου.

* Η πληρωμή του υπέρ ΤΑΠΕΤ ποσού που αντιστοιχεί σε συνδρομές, εισπράττεται και από τις ΔΟΥ.

* Οι συνδρομητές του εξωτερικού έχουν τη δυνατότητα λήψης των δημοσιευμάτων μέσω internet, με την καταβολή των αντίστοιχων ποσών συνδρομής και ΤΑΠΕΤ.

* Οι Νομαρχιακές Αυτοδιοικήσεις, οι Δήμοι, οι Κοινότητες ως και οι επιχειρήσεις αυτών πληρώνουν το μισό χρηματικό ποσό της συνδρομής και ολόκληρο το ποσό υπέρ του ΤΑΠΕΤ.

* Η συνδρομή ισχύει για ένα ημερολογιακό έτος. Δεν εγγράφονται συνδρομητές για μικρότερο χρονικό διάστημα.

* Η εγγραφή ή ανανέωση της συνδρομής πραγματοποιείται το αργότερο μέχρι την 31ην Δεκεμβρίου κάθε έτους.

* Αντίγραφα διπλοτύπων, ταχυδρομικές επιταγές και χρηματικά γραμμάτια δεν γίνονται δεκτά.

Οι υπηρεσίες εξυπηρέτησης των πολιτών λειτουργούν καθημερινά από 08.00' έως 13.00'