



04007872907050008



7307

ΕΦΗΜΕΡΙΣ ΤΗΣ ΚΥΒΕΡΝΗΣΕΩΣ

ΤΗΣ ΕΛΛΗΝΙΚΗΣ ΔΗΜΟΚΡΑΤΙΑΣ

ΤΕΥΧΟΣ ΤΕΤΑΡΤΟ

Αρ. Φύλλου 787

29 Ιουλίου 2005

ΠΕΡΙΕΧΟΜΕΝΑ

ΑΠΟΦΑΣΕΙΣ

- Κήρυξη ως αναδασωτέας έκτασης εμβαδού 3050 τ.μ. στη θέση «κούτσουρο» περιοχής Καστροσυκιάς Δ.Δ. Καναλιού του Δήμου Ζαλόγγου Νομού Πρέβεζας. .. 1
- Τροποποίηση του ρυμοτομικού σχεδίου του Δήμου Κορυδαλλού σε τμήμα του Ο.Τ., που περικλείεται από τις οδούς Σκουφά, Διαμαντίδη Δ., Σουρή Γ. και Μηθύμνης, με το χαρακτηρισμό του, σε χώρο Δημοτικού Πολιτιστικού Κέντρου. 2
- Τροποποίηση του ρυμοτομικού σχεδίου του Δήμου Κορυδαλλού στο Ο.Τ., που περικλείεται από τις οδούς Ξενοφώντος, Παράσχου, Διομήδους και Πελοπίδα, με το χαρακτηρισμό χώρου για την ανέγερση σχολείου. 3

ΑΠΟΦΑΣΕΙΣ

Αριθμ. 1751

(1)

Κήρυξη ως αναδασωτέας έκτασης εμβαδού 3050τ.μ. στη θέση «κούτσουρο» περιοχής Καστροσυκιάς Δ.Δ. Καναλιού του Δήμου Ζαλόγγου Νομού Πρέβεζας.

Ο ΓΕΝΙΚΟΣ ΓΡΑΜΜΑΤΕΑΣ ΠΕΡΙΦΕΡΕΙΑΣ ΗΠΕΙΡΟΥ

Έχοντας υπόψη :

1. Τις διατάξεις:

- α) Του άρθρου 117 παρ. 3 του Συντάγματος.
- β) Του άρθρου 5 του ν. 3200/1955 «περί διοικητικής αποκέντρωσης» όπως αυτές τροποποιήθηκαν μεταγενέστερα.
- γ) Του άρθρου 6 του ν. 2503/1997 «Διοίκηση - Οργάνωση - Στελέχωση της Περιφέρειας κ.λ.π.».
- δ) Του ν. 998/1979 «περί προστασίας των δασών και δασικών εν γένει εκτάσεων της Χώρας» και ειδικότερα των άρθρων 41 παρ. 1 και 38 παρ. 1, όπως ισχύουν σήμερα.
- ε) Του άρθρου 120 του ν. 1892/1990 «Για τον εκσυγχρονισμό και την ανάπτυξη και άλλες διατάξεις».

2. Τις υπ' αριθμ. 160417/1180/9.7.1980 και 182447/3049/24.9.1980 διαταγές του Υ.Α.Α.Τ.

3. Την υπ' αριθμ. 13519/7.7.2004 απόφαση του Γενικού Γραμματέα Περιφέρειας Ηπείρου περί μεταβίβασης αρμοδιοτήτων, εξουσιοδότησης υπογραφής αποφάσεων κ.τ.λ. (ΦΕΚ 1115/23.7.2004 τ. Β').

4. Την υπ' αριθμ. 1532/14.6.2005 πρόταση της Δ/νσης Δασών Πρέβεζας σχετικά με την κήρυξη ως αναδασωτέας της αναφερομένης στο θέμα έκτασης, αποφασίζουμε:

Κηρύσσουμε αναδασωτέα δημοτική δασική έκταση εμβαδού 3050 (τριών χιλιάδων πενήντα) τ.μ.

Η έκταση αυτή που βρίσκεται στη θέση «κούτσουρο» περιοχής Καστροσυκιάς Δ.Δ. Καναλιού του Δήμου Ζαλόγγου του Νομού Πρέβεζας, απεικονίζεται με τα στοιχεία Α - Β - Γ - Δ - Ε - Ζ - Η - Θ - Ι - Κ - Λ - Α στο προσαρτημένο στην παρούσα απόφαση μας εξαρτημένο τοπογραφικό διάγραμμα, το οποίο αποτελεί αναπόσπαστο μέρος αυτής και έχει όρια:

Βόρεια: Με Δημοτική Δασική έκταση.

Νοτιά: Με ανώνυμο ρέμα.

Ανατολικά: Με αγροτικό δρόμο.

Δυτικά: Με Δημοτική Δασική έκταση.

Σκοποί της κήρυξης της ανωτέρω έκτασης ως αναδασωτέας είναι η διατήρηση του δασικού χαρακτήρα αυτής, ο αποκλεισμός διάθεσης της για άλλη χρήση και η αποκατάσταση της καταστραφείσας, κατά το διάστημα τέλη του έτους 2004 έως 11.3.2005, από παράνομη αποψίλωση δασικής βλάστησης, αποτελούμενης από μεμονωμένα άτομα δρυός και αείφυλλα πλατύφυλλα σε ποσοστό 60%.

Με την απόφαση αυτή δεν προκαλείται καμιά δαπάνη σε βάρος του Κρατικού Προϋπολογισμού.

Η απόφαση αυτή ισχύει από της κοινοποιήσεώς της αρμοδίως (άρθρο 41 ν. 998/1979) και προ της δημοσιεύσεώς της στην Εφημερίδα της Κυβερνήσεως (άρθρο 37 ν. 3200/1955).

Η απόφαση αυτή να δημοσιευθεί στην Εφημερίδα της Κυβερνήσεως.

Ιωάννινα, 6 Ιουλίου 2005

Με εντολή Γενικού Γραμματέα Περιφέρειας
Ο Διευθυντής Δασών
ΔΗΜ. ΚΙΤΣΟΣ

ΕΛΛΗΝΙΚΗ ΔΗΜΟΚΡΑΤΙΑ
ΠΕΡΙΦΕΡΕΙΑ ΗΠΕΙΡΟΥ
ΓΕΝΙΚΗ Δ/ΝΣΗ ΠΕΡΙΦΕΡΕΙΑΣ
Δ/ΝΣΗ ΔΑΣΩΝ Ν. ΠΡΕΒΕΖΑΣ

Ανήκει στην αριθ 1751 / 6 - 7 - 2005 απόφαση
 του Δ/ντή Δασών Περιφέρειας Ηπείρου


ΤΟΠΟΓΡΑΦΙΚΟ ΔΙΑΓΡΑΜΜΑ

Αναδασωτέας έκτασης εμβαδού 3050 τ.μ, που βρίσκεται στη θέση «κούτσουρο»
 περιοχής Καστροσυκιάς Δ.Δ. Καναλίου του Δήμου Ζαλόγγου Νομού Πρέβεζας.

ΚΛΙΜΑΚΑ 1:1000

Β ↑

Απόσταση χάρτη κλίμακας 1:5.000

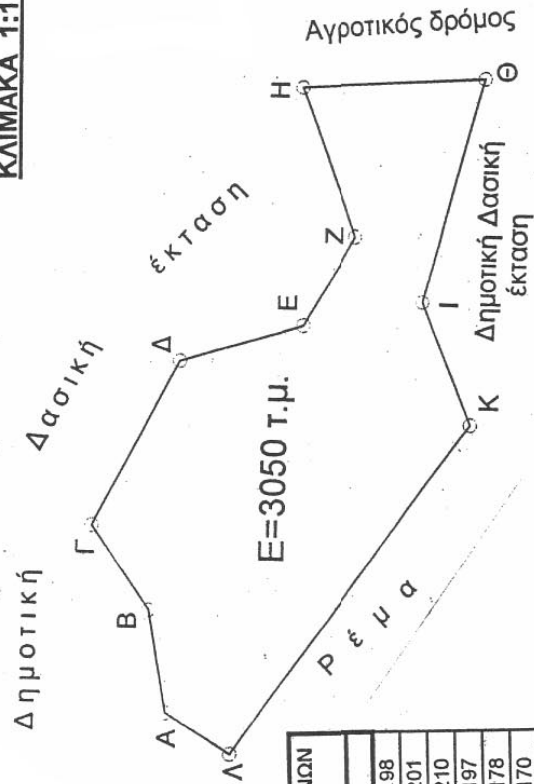

ΠΙΝΑΚΑΣ ΣΥΝΤΕΤΑΓΜΕΝΩΝ
ΕΓΣΑ 87

Α/Α	Χ	Ψ
Α	211723	4332198
Β	211739	4332201
Γ	211752	4332210
Δ	211778	4332197
Ε	211784	4332178
Ζ	211798	4332170
Η	211821	4332179
Θ	211823	4332150
Ι	211788	4332159
Κ	211769	4332151
Λ	211717	4332188

Θ ΕΩΡΗΘΗΚΕ

Ιωάννινα 6 - 7 - 2005

Διευθυντής Δασών Περιφέρειας

κ.α.α.

Δ.ΚΙΤΣΟΣ

ΕΘΝΙΚΟ ΤΥΠΟΓΡΑΦΕΙΟ

Για τεχνικούς λόγους στο σχεδιάγραμμα
 έγινε σμίκρυνση κατά ποσοστό 80 %

Διευθυντής Δασών

Συντάκτης Δασολόγος

Β.ΔΑΛΑΡΟΣ

Ι. ΝΤΟΥΡΟΣ

Αριθμ. Π182/Α6/05

(2)

Τροποποίηση του ρυμοτομικού σχεδίου του Δήμου Κορυδαλλού σε τμήμα του Ο.Τ., που περικλείεται από τις οδούς Σκουφά, Διαμαντίδη Δ., Σουρή Γ. και Μηθύμνης, με το χαρακτηρισμό του, σε χώρο Δημοτικού Πολιτιστικού Κέντρου.

Ο ΝΟΜΑΡΧΗΣ ΠΕΙΡΑΙΑ

Έχοντας υπόψη:

1. Τις διατάξεις του ν. δ/τος της 17.7.1923 όπως μεταγενέστερα τροποποιήθηκαν και συμπληρώθηκαν και ειδικότερα τα άρθρα 3 και 70.

2. Τις διατάξεις του άρθρου 1 παρ. 1 του α.ν. 314/1968 (Φ.Ε.Κ. 47/Α) όπως τροποποιήθηκαν με το υπ' αριθμ. 1018/1971 ν. δ/γμα (Φ.Ε.Κ. 220/Α).

3. Τις διατάξεις του άρθρου 1 του υπ' αριθμ. 183/1986 π.δ/τος (Φ.Ε.Κ. 70/Α).

4. Την υπ' αριθμ. ΔΤΕ/δ/43511/161/155/13.6.1988 εγκύκλιο του Υ.ΠΕ.ΧΩ.Δ.Ε. (οδηγίες και προδιαγραφές τροποποιήσεων κ.λπ.).

5. Την υπ' αριθμ. 63/1995 απόφαση περί «Οργανισμού και λειτουργίας των κεντρικών υπηρεσιών της ενιαίας Νομαρχιακής Αυτοδιοίκησης Αθήνας - Πειραιά» (Φ.Ε.Κ. 395/Β/11.5.1995).

6. Το άρθρο 10 παρ. 1 του ν. 3044/2002 (Φ.Ε.Κ. 197/Α/27.8.2002).

7. Την υπ' αριθμ. 5031/8.4.2003 απόφαση Νομάρχης Πειραιά περί αρμοδιοτήτων της Δ/σης Πολεοδομίας και Περιβάλλοντος.

8. Τη υπ' αριθμ. 124/2004 από 31.3.2004 απόφαση του Δημοτικού συμβουλίου του Δήμου Κορυδαλλού.

9. Την από 30.5.2005 γνωμοδότηση του Σ.Χ.Ο.Π. Νομαρχίας Πειραιά (αρ. πρακτ. Κ47/2005), αποφασίζουμε:


1. Την τροποποίηση του εγκεκριμένου ρυμοτομικού σχεδίου του Δήμου Κορυδαλλού σε τμήμα του Ο.Τ., που περικλείεται από τις οδούς Σκουφά, Διαμαντίδη Δ., Σουρή Γ. και Μηθύμνης, με το χαρακτηρισμό του υπό τα στοιχεία (Α, Β, Γ, Δ, Α) τμήματος, σε χώρο Δημοτικού Πολιτιστικού Κέντρου, όπως σημειώνεται στο τοπογραφικό διάγραμμα που συνοδεύει την παρούσα.

2. Από τις διατάξεις της απόφασης αυτής προκύπτει δαπάνη σε βάρος του προϋπολογισμού του Δήμου, το ύψος της οποίας δε μπορεί να προσδιορισθεί.

Η απόφαση αυτή να δημοσιευθεί στην Εφημερίδα της Κυβερνήσεως.

Πειραιάς, 29 Ιουνίου 2005

Ο Νομάρχης
ΓΙΑΝΝΗΣ ΜΙΧΑΣ

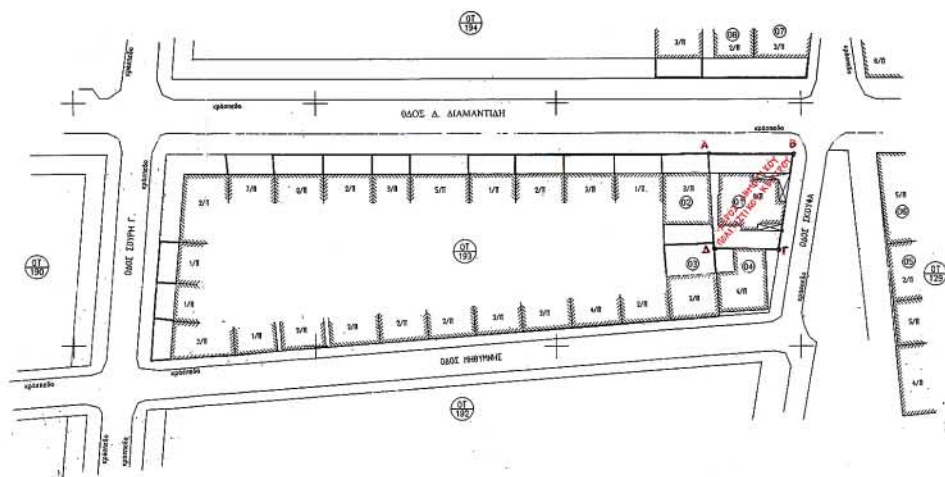

ΕΛΛΗΝΙΚΗ ΔΗΜΟΚΡΑΤΙΑ
ΠΕΡΙΦΕΡΕΙΑ ΑΤΤΙΚΗΣ
ΠΕΡΙΦΕΡΕΙΑΚΗ ΔΙΟΙΚΗΣΗ ΠΕΙΡΑΙΑ
ΔΗΜΟΣ ΚΟΡΥΔΑΛΛΟΥ
ΤΕΧΝΙΚΗ ΥΠΗΡΕΣΙΑ

ΤΡΟΠΟΠΟΙΗΣΗ ΡΥΘΜΟΤΟΜΙΚΟΥ ΣΧΕΔΙΟΥ ΓΙΑ ΤΟΝ ΧΑΡΑΚΤΗΡΙΣΜΟ
ΣΕ ΧΩΡΟ ΔΗΜΟΤΙΚΟΥ ΠΟΛΙΤΙΣΤΙΚΟΥ ΚΕΝΤΡΟΥ ΤΗΣ ΕΚΤΑΣΗΣ
ΜΕ ΣΤΟΙΧΕΙΑ (Α-Β-Γ-Δ-Α) ΠΟΥ ΒΡΙΣΚΕΤΑΙ ΕΠΙ ΤΗΣ ΟΔΟΥ
ΔΙΑΜΑΝΤΙΔΗ 13 ΚΑΙ ΣΚΟΥΦΑ ΣΤΟ Ο.Τ.193 ΠΟΥ ΠΕΡΙΚΛΕΙΕΤΑΙ
ΑΠΟ ΤΙΣ ΟΔΟΥΣ ΔΙΑΜΑΝΤΙΔΗ, ΣΚΟΥΦΑ, ΜΗΘΥΜΝΗΣ ΚΑΙ ΣΟΥΡΗ
ΔΗΜΟΥ ΚΟΡΥΔΑΛΛΟΥ.

Κλίμακα 1:500 : Μάρτιος 2004

ΚΤΗΜΑΤΟΛΟΓΙΚΟΣ ΠΙΝΑΚΑΣ

Κ/Α	ΙΔΙΟΚΤΗΤΕΣ	ΔΙΕΥΘΥΝΣΗ
01	Κολομάρτσου Γεωργία	Διαμαντίνη 13 & Σκουφά
01	Κολομάρτσου Σοφενία	Διαμαντίνη 13 & Σκουφά
02	Γεωργιάδης Θεμετωλός	Διαμαντίνη 13
03	Αναστασοπούλου Γεωργία	Μηθύμνης 04
04	Χατζηδόλης Σπύρος	Μηθύμνης 02
05	Χατζηδημητρίου Μαρούσα	Σκουφά 04
06	Σπέντζος Δημήτριος	Σκουφά 06
07	Ζαχαριάδου Κορραή	Διαμαντίνη 10
07	Παπαγεωργίου Αικατερίνη	Διαμαντίνη 10
08	Νικολαΐδης Γεώργιος	Διαμαντίνη 12

Κορυδαλλός 31-3-04

Η ΜΗΧΑΝΙΚΟΣ
ΜΠΕΚΑΚΟΥ ΠΑΝΩΤΙΤΑ
ΥΠΕΥΘΥΝΟΣ - ΚΑΤΑΣΤΑΣΕΩΣ



ΝΟΜΑΡΧΙΑΚΗ ΑΥΤΟΔΙΟΙΚΗΣΗ ΑΘΗΝΩΝ - ΠΕΙΡΑΙΑΣ
ΝΟΜΑΡΧΙΑ ΠΕΙΡΑΙΑ
ΔΙΕΥΘΥΝΣΗ ΠΟΛΕΟΔΟΜΙΑΣ & ΠΕΡΙΒΑΛΛΟΝΤΟΣ
ΕΓΓΡΑΦΗ ΤΟΥ Ε.Σ.Σ.Σ. ΔΗΜΟΣ ΚΟΡΥΔΑΛΛΟΥ ΣΕ ΤΙΣ ΟΔΟΥΣ
ΔΙΑΜΑΝΤΙΔΗ 13 ΚΑΙ ΣΚΟΥΦΑ ΣΤΟ Ο.Τ.193 ΠΟΥ ΠΕΡΙΚΛΕΙΕΤΑΙ
ΑΠΟ ΤΙΣ ΟΔΟΥΣ ΔΙΑΜΑΝΤΙΔΗ, ΣΚΟΥΦΑ, ΜΗΘΥΜΝΗΣ ΚΑΙ ΣΟΥΡΗ
ΔΗΜΟΥ ΚΟΡΥΔΑΛΛΟΥ.

ΠΕΙΡΑΙΑΣ 23/04/2004
Ο ΝΟΜΑΡΧΗΣ ΠΕΙΡΑΙΑ
Τ.Υ.
ΓΙΑΝΝΗΣ ΜΙΧΑΛ

ΕΛΣ ΔΙΟΝΥΣΙΑΔΟΥ
ΑΡΧ. ΜΗΧΑΝΙΚΟΣ

ΒΕΒΑΙΩΣΗ

Βεβαιώνεται ότι το παρόν σχέδιο είναι το συμπληρωμένο
και υποβλημένο και συνοδεύει την με
αριθμό 124/04 απόφαση του δημοτικού συμβουλίου.



ΟΡΟΙ ΔΟΜΗΣΗΣ

ΔΙΑΤΑΓΜΑ ΡΥΘΜΟΤΟΜΙΑΣ 14-05-1934 (ΦΕΚ 167Α/1934)

Εμβαδόν : 200.00 μ²

Πρόσθιο : 10.00 μ

Προ Γ.Ο.Κ. (1985)

Εμβαδόν : 110.00 μ²

Πρόσθιο : 6.00 μ

Προ 8-11-71

Εμβαδόν : 100.00 μ²

Πρόσθιο : 6.00 μ

ΣΑ : 2,0

ΚΑΛΥΨΗ & ΥΨΟΣ Γ.Ο.Κ. 1985-2000

ΑΠΟΣΤΑΣΜΑ ΡΥΘΜΟΤΟΜΙΚΟΥ 1:5000



ΒΘΝΙΚΟ ΤΥΠΟΓΡΑΦΕΙΟ
Για τεχνικούς λόγους στο σχεδιάγραμμα
δεν υπάρχει κατά προσέγγιση 1:1

Αριθμ. Π 1047/Α21/05

(3)

Τροποποίηση του ρυμοτομικού σχεδίου του Δήμου Κορυδαλλού στο Ο.Τ., που περικλείεται από τις οδούς Ξενοφώντος, Παράσχου, Διομήδους και Πελοπίδα, με το χαρακτηρισμό χώρου για την ανέγερση σχολείου.

Ο ΝΟΜΑΡΧΗΣ ΠΕΙΡΑΙΑ

Έχοντας υπόψη:

1. Τις διατάξεις του ν. δ/τος της 17.7.1923 όπως μεταγενέστερα τροποποιήθηκαν και συμπληρώθηκαν και ειδικότερα τα άρθρα 3 και 70.

2. Τις διατάξεις του άρθρου 1 παρ. 1 του α.ν. 314/1968 (Φ.Ε.Κ. 47/Α), όπως τροποποιήθηκαν με το άρθρο 1 του υπ' αριθμ. 1018/1971 ν. δ/γμα (Φ.Ε.Κ. 220/Α).

3. Τις διατάξεις του υπ' αριθμ. 183/1986 π.δ/τος (Φ.Ε.Κ. 70/Α).

4. Την υπ' αριθμ. ΔΤΕ/δ/43511/161/155/13.6.1988 εγκύκλιο του Υ.ΠΕ.ΧΩ.Δ.Ε. (οδηγίες και προδιαγραφές τροποποιήσεων κ.λπ.).

5. Την υπ' αριθμ. 63 απόφαση περί «Οργανισμού και λειτουργίας των κεντρικών υπηρεσιών της ενιαίας Νομαρχιακής Αυτοδιοίκησης Αθήνας - Πειραιά» (Φ.Ε.Κ. 395/Β/11.5.1995).

6. Το άρθρο 10 παρ. 1 του ν. 3044/2002 (Φ.Ε.Κ. 197/Α/27.8.2002).

7. Την υπ' αριθμ. 5031/8.4.2003 απόφαση Νομάρχης Πειραιά περί αρμοδιοτήτων της Δ/σης Πολεοδομίας και Περιβάλλοντος

8. Τις υπ' αριθμ. 302/2004 από 19.5.2004 και 532/2004 από 18.10.2004 αποφάσεις του Δημοτικού Συμβουλίου του Δήμου Κορυδαλλού.

9. Την από 31.5.2005 γνωμοδότηση του Σ.Χ.Ο.Π. Νομαρχίας Πειραιά (αριθμ. πρακτ. Κ42/2005), αποφασίζουμε:


1. Την τροποποίηση του εγκεκριμένου ρυμοτομικού σχεδίου του Δήμου Κορυδαλλού στο Ο.Τ., που περικλείεται από τις οδούς Ξενοφώντος, Παράσχου, Διομήδους και Πελοπίδα με το χαρακτηρισμό του υπό τα στοιχεία (Α, Β, Γ, Δ, Α) χώρου για την ανέγερση σχολείου, όπως σημειώνεται στο τοπογραφικό διάγραμμα που συνοδεύει την παρούσα.


2. Από τις διατάξεις της απόφασης αυτής δεν προκύπτει δαπάνη σε βάρος του προϋπολογισμού του Δήμου.

Η απόφαση αυτή να δημοσιευθεί στην Εφημερίδα της Κυβερνήσεως.

Πειραιάς, 29 Ιουνίου 2005

Ο Νομάρχης
ΓΙΑΝΝΗΣ ΜΙΧΑΣ

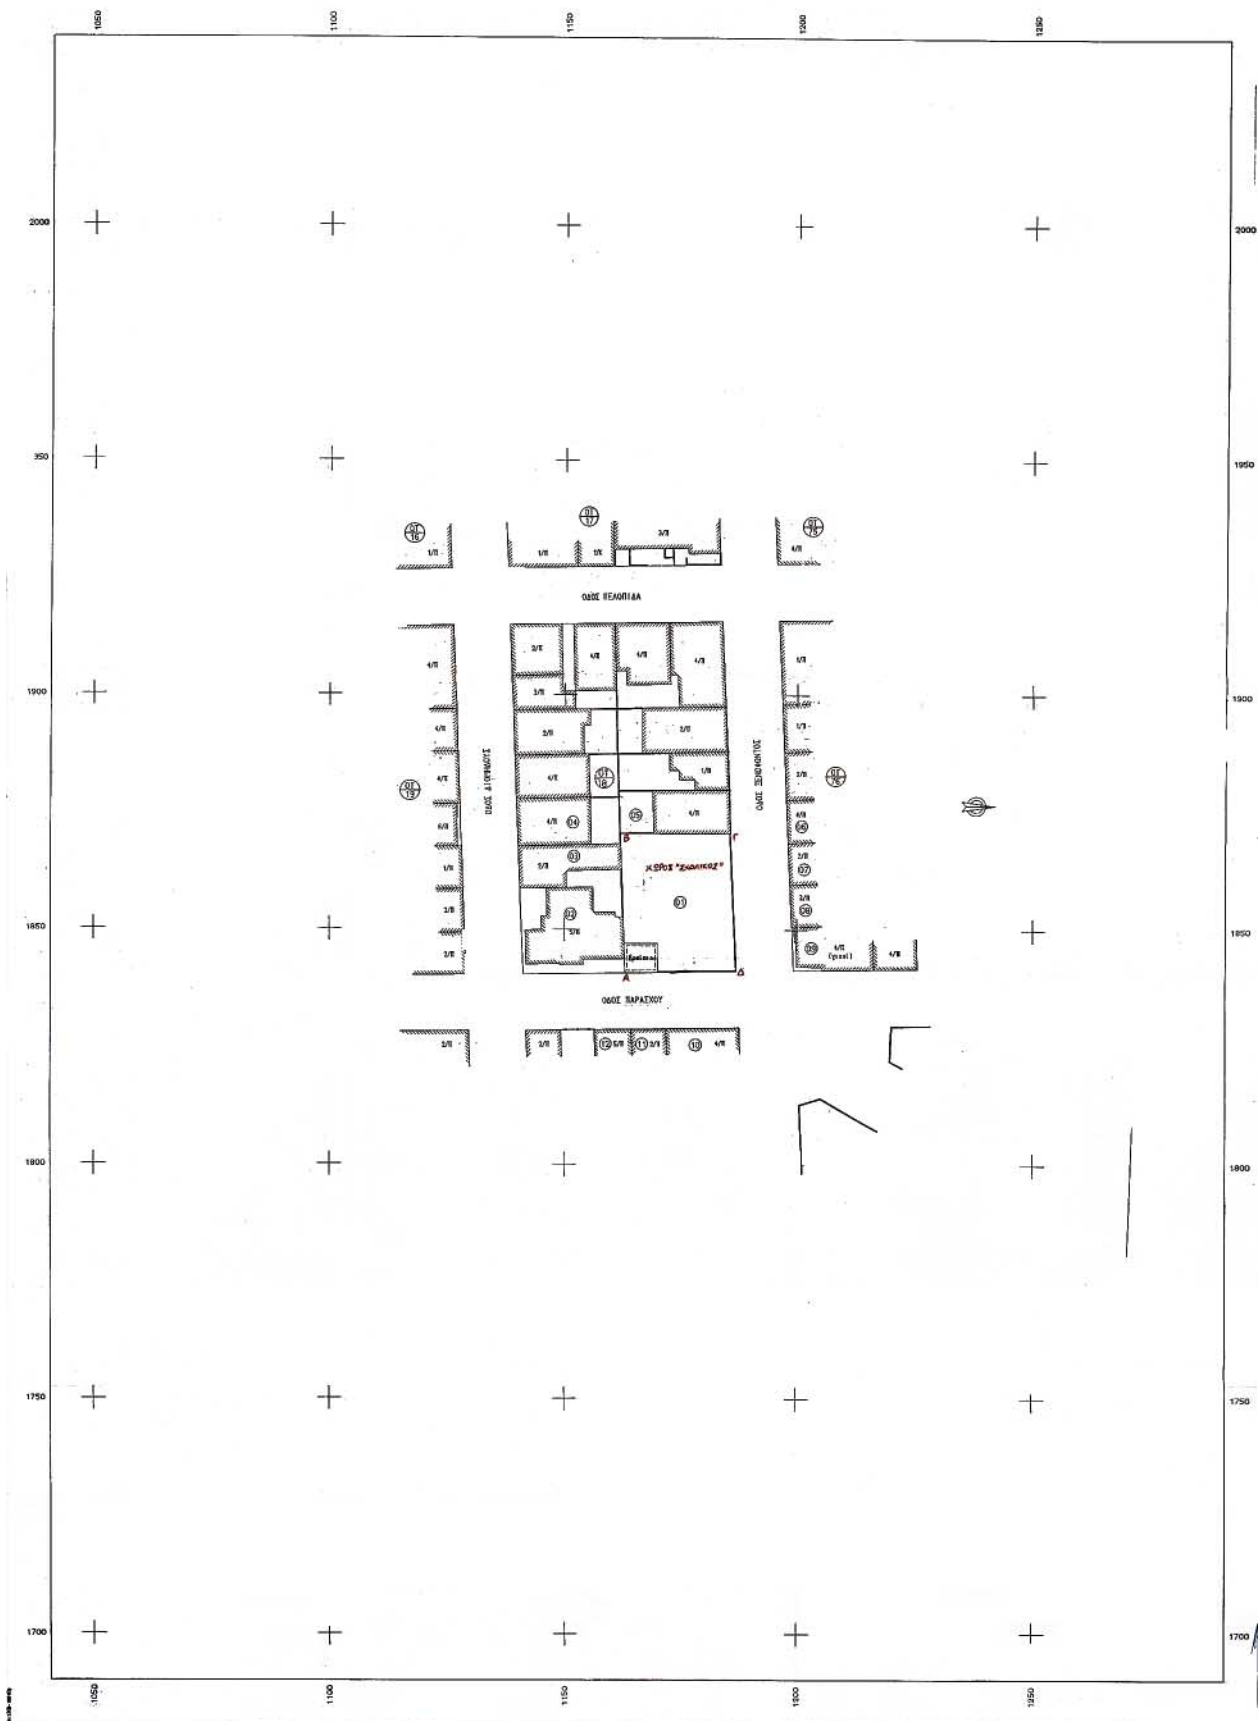

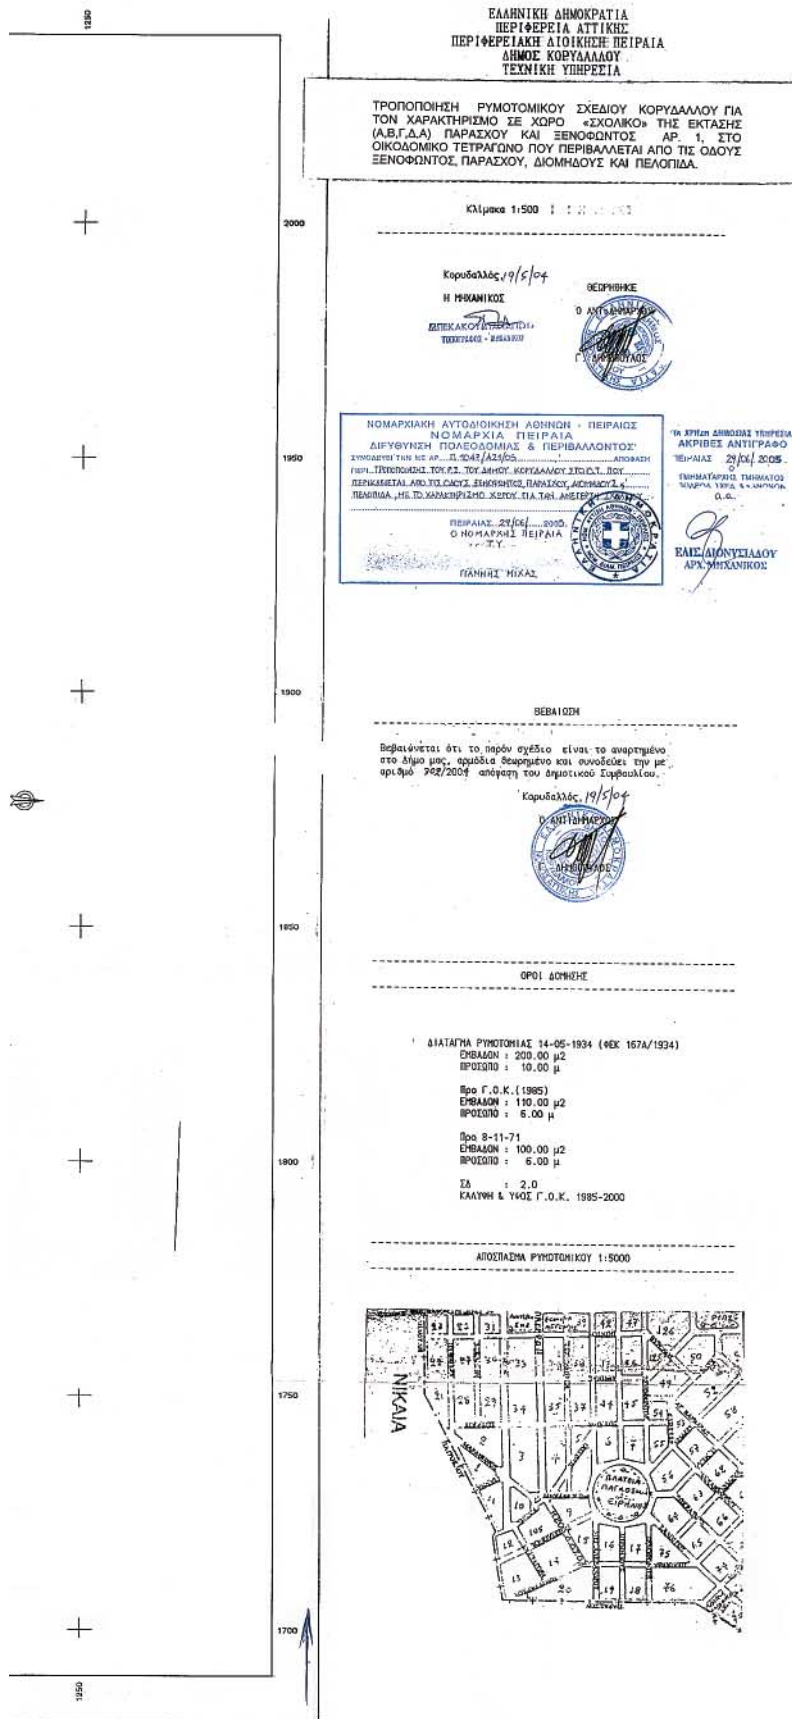

ΚΤΗΜΑΤΟΛΟΓΙΚΟΣ ΠΙΝΑΚΑΣ

Κ/Α	ΙΔΙΟΚΤΗΤΗΣ	ΔΙΕΥΘΥΝΣΗ
01	Παραμύσης Σοφία	Ξενοφώντας 01
02	Καραμυράκης Ν.	Παράσχο 27
03	Σταθής Μ.	Διομήδους 04
04	Τσαρτσούλη	Διομήδους 06
05	Τερτσίδης	Ξενοφώντας 01
06	Καλαβίτης Εμμανήλ	Ξενοφώντας 6Α
07	Γκαρδάνης Χρήστος	Ξενοφώντας 06
08	Μεταναστάκης Ακ.	Ξενοφώντας 04
09	Λιγιστός	Ξενοφώντας 02
10	Μασούδ Β.	Παράσχο 46
11	Λιγιστός	Παράσχο 44
12	Σαραντίδης Θεόδωρ	Παράσχο 42