



04008000408050008



ΕΦΗΜΕΡΙΣ ΤΗΣ ΚΥΒΕΡΝΗΣΕΩΣ

ΤΗΣ ΕΛΛΗΝΙΚΗΣ ΔΗΜΟΚΡΑΤΙΑΣ

ΤΕΥΧΟΣ ΤΕΤΑΡΤΟ

Αρ. Φύλλου 800

4 Αυγούστου 2005

ΠΕΡΙΕΧΟΜΕΝΑ

ΑΠΟΦΑΣΕΙΣ

- Καθορισμός ορίων αιγιαλού και παραλίας στη θέση «Δεξιά» Δήμου Ιθάκης Ν. Κεφαλληνίας 1
- Κήρυξη ως αναδασωτέας έκτασης εμβαδού 12,260 στρ. στη θέση «Αγ. Αθανάσιος - Δραγασιά» περιφέρειας Δ.Δ. Ροβολιاریου, Δήμου Μακρακωμης, του Νομού Φθ/δας 2

ΑΠΟΦΑΣΕΙΣ

- Αριθ. 8625 (1)
- Καθορισμός ορίων αιγιαλού και παραλίας στη θέση «Δεξιά» Δήμου Ιθάκης Ν. Κεφαλληνίας.

Ο ΓΕΝΙΚΟΣ ΓΡΑΜΜΑΤΕΑΣ ΠΕΡΙΦΕΡΕΙΑΣ ΙΟΝΙΩΝ ΝΗΣΩΝ

Έχοντας υπόψη:

1. Τις διατάξεις των αρ. 3,4,5,7,9 του ν. 2971/2001 (ΦΕΚ 285/Τ.Α/19.12.2001) «Περί αιγιαλού και παραλίας».
2. Τις διατάξεις του αρ. 1 του ν. 439/1970 «περί συμπληρώσεως των διατάξεων περί αιγιαλού».
3. Τις διατάξεις του αρ. 2 του ν. 3200/1955 «περί διοικητικής αποκέντρωσης» όπως αυτές τροποποιήθηκαν και ισχύουν σήμερα.
4. Τις διατάξεις του άρθρου 19 παραγρ. 5 ν. 2344/1995, του άρθρου 52 παρ.6 ν. 2218/1994, του άρθρου 4 παρ. 7 του ν. 2240/1994, δυνάμει των οποίων αρμοδιότητες του Υπουργείου Οικονομικών που είχαν μεταβιβασθεί στους Νομάρχες, ανήκουν στον Περιφερειακό Δ/ντή, σε συνδυασμό με αυτές του άρθρου 14 παρ. 2 του ν. 2399/1996 με τις οποίες προβλέπεται η κατάργηση των θέσεων των Περι/κών Δ/ντών, οι αρμοδιότητες πλέον του οποίου περιήλθαν στο Γενικό Γραμματέα της Περιφέρειας και ασκούνται από τον αναπληρωτή Περι/κό Δ/ντή.
5. Τις διατάξεις τέταρτου εδαφίου της παρ. 2 του άρθρου 1 και της παρ. 6 του ιδίου άρθρου του ν. 2503/1997 «Διοίκηση, οργάνωση στελέχωση της Περιφέρειας, ρύθμιση θεμάτων για την Τοπική Αυτοδιοίκηση και άλλες διατάξεις» (ΦΕΚ 107/Α), σύμφωνα με τις οποίες οι Περιφερειακές Υπηρεσίες του Υπουργείου Οικονομικών, που συγκροτούσαν την Περιφερειακή Διοίκηση του Νόμου ή της Νομαρχίας, δεν υπήχθησαν στην ενιαία οργανική μο-

νάδα της Περιφέρειας, ούτε καταργήθηκαν αλλά αποτελούν από 1.9.1997, Υπηρεσίες του Υπουργείου Οικονομικών.

6. Το υπ' αριθμ. 28979/31.7.1997 έγγραφο της Δ/νσης Διοίκησης του Υπουργείου Εσωτερικών, Δημ. Διοίκησης και Αποκέντρωσης, σύμφωνα με το οποίο οι αρμοδιότητες του Γενικού Γραμματέα της Περιφέρειας σε θέματα Υπηρεσιών του Υπουργείου Οικονομικών, μεταφέρονται από 1.9.1997 στον Υπουργό Οικονομικών.

7. Την υπ' αριθμ. 14650/ΔΙΟΕ85/17.3.2004 (ΦΕΚ 519 τ'Β/17.3.2004) κοινή απόφαση των Πρωθυπουργού και Υπουργού Οικονομικών, περί καθορισμού αρμοδιοτήτων του Υφυπουργού Οικονομίας και Οικονομικών.

8. Τις διατάξεις της παρ. 21 του άρθρου 46 του ν. 3220/2004 (ΦΕΚ 15/τ.Α/28.1.2004 «Μεταβίβαση αρμοδιοτήτων του Υπουργού Οικονομίας και Οικονομικών στον Γεν. Γραμματέα της Περιφέρειας».

9. Το υπ' αριθμ. 103006/296/Λ0006/7.4.2004 έγγραφο της Δ/νσης Οργάνωσης της Γενικής Δ/νσης Διοικητικής Υποστήριξης του Υπουργείου Οικονομίας και Οικονομικών «Διευκρινίσεις για τις αρμοδιότητες των Υφυπουργών Οικονομίας και Οικονομικών που περιέχονται από 10.4.2004 τους Γεν. Γραμματείς Περιφερειών».

10. Την από 18.11.2004 έκθεση της επιτροπής καθορισμού των ορίων αιγιαλού, παραλίας στη θέση «Δεξιά» Δήμου Ιθάκης Ν. Κεφαλληνίας και το από Σεπτέμβριο 2003 τοπογραφικό υψομετρικό διάγραμμα, κλίμακας 1/500 το οποίο έχει συνταχθεί από τον τοπογράφο μηχανικό Πινατώρα Βασίλη σε δύο πινακίδες, ελέγχθηκε ως προς την ακρίβεια της αποτύπωσης από Ζηρίνη Δέσποινα, μηχανικό υπάλληλο Δήμου Ιθάκης στις 18.11.2003 και θεωρήθηκε από τον προϊστάμενο της ΤΥΔΚ Ν. Κεφαλληνίας.

11. Το υπ' αριθμ. 544.5/465/05/13.4.2005 έγγραφο του Γενικού Επιτελείου Ναυτικού, αποφασίζουμε:

12. Επικυρώνουμε από την 18.11.2004 έκθεση της επιτροπής καθορισμού των ορίων αιγιαλού, παραλίας στη θέση «Δεξιά» Δήμου Ιθάκης Ν. Κεφαλληνίας και το από Σεπτέμβριο 2003 τοπογραφικό υψομετρικό διάγραμμα, κλίμακας 1/500 το οποίο έχει συνταχθεί από τον τοπογράφο μηχανικό Πινατώρα Βασίλη σε δύο πινακίδες, ελέγχθηκε ως προς την ακρίβεια της αποτύπωσης από Ζηρίνη Δέσποινα, μηχανικό υπάλληλο Δήμου Ιθάκης στις 18.11.2003 και θεωρήθηκε από τον προϊστάμενο της ΤΥΔΚ Ν. Κεφαλληνίας.

Στο τοπογραφικό αυτό διάγραμμα καθορίστηκε η οριογραμμή του αιγιαλού με κόκκινη συνεχή πολυγωνική γραμμή με στοιχεία Α1, Α2,, Α15, Α16.

Η οριογραμμή της παραλίας με κίτρινη συνεχή πολυγωνική γραμμή, με στοιχεία Π1, Π2,, Π15, Π16.

Αποφαινεται ότι δεν υφίσταται παλαιός αιγιαλός.

Η ζώνη παραλίας έχει πλάτος 15 μ. για να εξυπηρετούνται οι σκοποί του άρθρου 1 παρ. 2 του ν. 2971/2001.

Εντός των ορίων του αιγιαλού υπάρχουν παλαιά λιθιά και κρηπιδότοιχος. Εντός της ζώνης παραλίας υπάρχουν κτίσματα τα οποία δεν εξαιρούνται.

Η παρούσα απόφαση μαζί με την έκθεση της Επιτροπής και το τοπογραφικό διάγραμμα, να δημοσιευθούν στην Εφημερίδα της Κυβερνήσεως.

Κέρκυρα, 4 Ιουλίου 2005

Ο Γενικός Γραμματέας Περιφέρειας
ΣΩΤΗΡΙΟΣ Θ. ΒΟΣΔΟΥ

ΕΚΘΕΣΗ

Επιτροπής καθορισμού των ορίων αιγιαλού και παραλίας.

Άρθρου 3 του ν. 2971/2001 που συγκροτήθηκε με την υπ' αριθμ. 13809/15.10.2004 απόφαση Οικονομικής Επιθεώρησης Ιονίων Νήσων.

ΘΕΜΑ: Καθορισμός, για πρώτη φορά, των ορίων αιγιαλού και παραλίας στη θέση «Δεξιά» Δήμου Ιθάκης, του Ν. Κεφαλληνίας

Στο Αργοστόλι σήμερα την 18.11.2004 η μέρα Πέμπτη οι. υπογεγραμμένοι:

1. Παπαδάτου- Βουτσινά Μαρία, Προϊσταμένη Κτηματικής Υπηρεσίας Κεφαλληνίας ως Πρόεδρος
2. Μαρμαρά Αθηνά Τοπογράφο Μηχ/κό, υπάλληλο Κτηματικής Υπηρεσίας Κεφ/νίας ως μέλος
3. Μπακαγιάννης Ανδρέας Υπολιμενάρχης Ιθάκης ως μέλος
4. Θεοπεφτάτου Αφροδίτη Προϊσταμένη Δ/σης Πολεοδομίας Ν. Α. Κεφαλληνίας ως μέλος
5. Γιαννακόπουλος Αλέκος αναπλ. Δ/ντή Χωροταξίας και Περι/ντος Περιφέρειας Ιόνιων Νησιών, αποτελούντες την Επιτροπή καθορισμού ορίων αιγιαλού και παραλίας, που συγκλήθηκε μετά από σχετική πρόσκληση της Προέδρου της, με γραμματέα της επιτροπής τη Γιαννάκη Ροζαλία, υπάλληλο Κτηματικής Υπηρεσίας Κεφαλληνίας

ΛΑΒΟΝΤΕΣ ΥΠ' ΟΨΗ

1. Την από 1.6.2004 αίτηση του Δήμου Ιθάκης με την οποία ζητείται ο καθορισμός των ορίων του αιγιαλού στη θέση «Δεξιά» Δήμου Ιθάκης, του Ν. Κεφαλληνίας.

2. Τα συνταχθέντα από τον τοπογράφο Πινατώρο Βασίλη το Σεπτέμβριο του 2003 τοπογραφικά και υψομετρικά διαγράμματα της παραπάνω περιοχής σε δύο (2) πινακίδες με κλίμακα 1:500 ελεγμένα για την ακρίβεια της αποτύπωσης από Ζηρίνη Δέσποινα, μηχ/κό υπάλληλο δήμου Ιθάκης στις 18.11.2003 και θεωρημένα από τον προϊστάμενο της ΤΥΔΚ Ν. Κεφαλληνίας την ίδια ημερομηνία όπως ορίζουν οι διατάξεις του άρθρου 4 του ν. 2971/2001.

3. Τις διατάξεις του α.ν. 2344/40 όπως τροποποιήθηκε και συμπληρώθηκε μεταγενέστερα, καθώς και την σχετική με αυτόν Δικαστηριακή και Διοικητική Νομολογία.

4. Τις διατάξεις του ν. 2971 /2001 «Αιγιαλός παραλία και άλλες διατάξεις».

5. Την αντίληψη που δημιουργήθηκε, κατά την επιτόπια

μετάβασή μας στην παραπάνω θέση σχετικά με το πλάτος της βρεχόμενης από το χειμέριο κύμα ξηράς με τα λοιπά συναφή στοιχεία. Ήτοι:

α) την γεωμορφολογία του εδάφους και πιο αναλυτικά ότι: Η μορφολογία της ακτής συνίσταται μεταξύ των σημείων Α1 και Α6 από κρηπιδότοιχο-όριο επαρχιακής οδού, μεταξύ των σημείων Α6 και Α7, από βραχώδες πρανές, μεταξύ των σημείων Α7 και Α14 συνίσταται από χαλίκια με εύρος έως 5 μέτρα και τέλος, μεταξύ των σημείων Α14 και Α16 της ακτογραμμής από βραχώδες πρανές με απότομη κλίση.

Της ακτής συνέχεια επαρχιακή οδός και κατόπιν δομημένη έκταση μεταξύ των σημείων Α1 και Α6, εκτάσεις γαιώδεις με ελαιόδεντρα μεταξύ των σημείων Α6 έως Α14 και εκτάσεις λοφώδεις με θάμνους μεταξύ των σημείων Α14 και Α16.

Το φυσικό όριο βλάστησης μεταξύ των σημείων Α14 και Α16 συνίσταται, από φυσική θαμνώδη.

β) το γεγονός ότι δεν εντοπίστηκαν παράκτιοι φυσικοί πόροι αξιοποιήσιμοι.

γ) το γεγονός ότι η περιοχή προσβάλλεται από ΒΔ ανέμους μικρής εντάσεως έως 6 Beaufort.

δ) τη μορφολογία του πυθμένα ο οποίος έχει χαλικώδη σύσταση και ήπιες κλίσεις κοντά στην ακτή.

ε) πρόκειται για ακτή με μικρό μέτωπο και μικρό ανάπτυσμα πελάγους αφού βρίσκεται σε υπήνεμο κόλπο.

στ) εντός του αιγιαλού υπάρχει παλαιά λιθιά και κρηπιδότοιχος. Εντός της ζώνης παραλίας υπάρχουν μάντρες και τμήματα κτισμάτων που δεν εξαιρούνται.

ζ) δεν υπάρχουν εγκεκριμένες χωροταξικές κατευθύνσεις και χρήσεις γης που να επηρεάζουν την παράκτια ζώνη.

η) αν και δεν υπάρχουν καταγεγραμμένα Δημόσια Κτήματα διαχειριζόμενα από το Υπουργείο Οικονομίας και Οικονομικών, συνεχόμενα του αιγιαλού, το Δημόσιο επιφυλάσσεται παντός δικαιώματός του

θ) το γεγονός ότι δεν υφίσταται Κτηματολόγιο

ι) το γεγονός ότι η νήσος Ιθάκη έχει χαρακτηριστεί ως τόπος ιδιαίτερου φυσικού κάλους και χρήζων ειδικής κρατικής προστασίας με την υπ' αριθμ. Α7Φ51/23823/2555 απόφαση Υπουργού Πολιτισμού και Επιστημών (ΦΕΚ 661Β/17.5.1976).

6. Την μη ύπαρξη καθορισμού ορίων αιγιαλού και παραλίας εκατέρωθεν της εξεταζόμενης περιοχής, αποφασίζουμε:

1. Καθορίζουμε στο πιο πάνω τοπογραφικό διάγραμμα:

α) Την οριογραμμή του αιγιαλού με ερυθρή συνεχή πολυγωνική γραμμή Α1, Α2,.... Α15, Α16 της οποίας οι κορυφές είναι εξαρτημένες από το κρατικό τριγωνομετρικό δίκτυο.


β) Την οριογραμμή της παραλίας με κίτρινη συνεχή πολυγωνική γραμμή Π1, Π2,...., Π15, Π16 της οποίας οι κορυφές είναι εξαρτημένες από το κρατικό τριγωνομετρικό δίκτυο.


2. Καθορίζουμε την ζώνη παραλίας σε πλάτος 15 μ. ενιαία παράλληλα προς την γραμμή αιγιαλού για να εξυπηρετηθούν οι σκοποί της παρ. 2 του άρθρου 1 του ν. 2971/2001.



3. Δεν διακρίνονται ίχνη παλαιού αιγιαλού.

Η ΕΠΙΤΡΟΠΗ

Η Πρόεδρος	Τα Μέλη
ΜΑΡΙΑ ΠΑΠΑΔΑΤΟΥ-ΒΟΥΤΣΙΝΑ	ΑΘΗΝΑ ΜΑΡΜΑΡΑ
	Α. ΜΠΑΚΑΓΙΑΝΝΗΣ
	ΑΦΡΟΔΙΤΗ ΘΕΟΠΕΦΤΑΤΟΥ
	ΑΛΕΚΟΣ ΓΙΑΝΝΑΚΟΠΟΥΛΟΣ

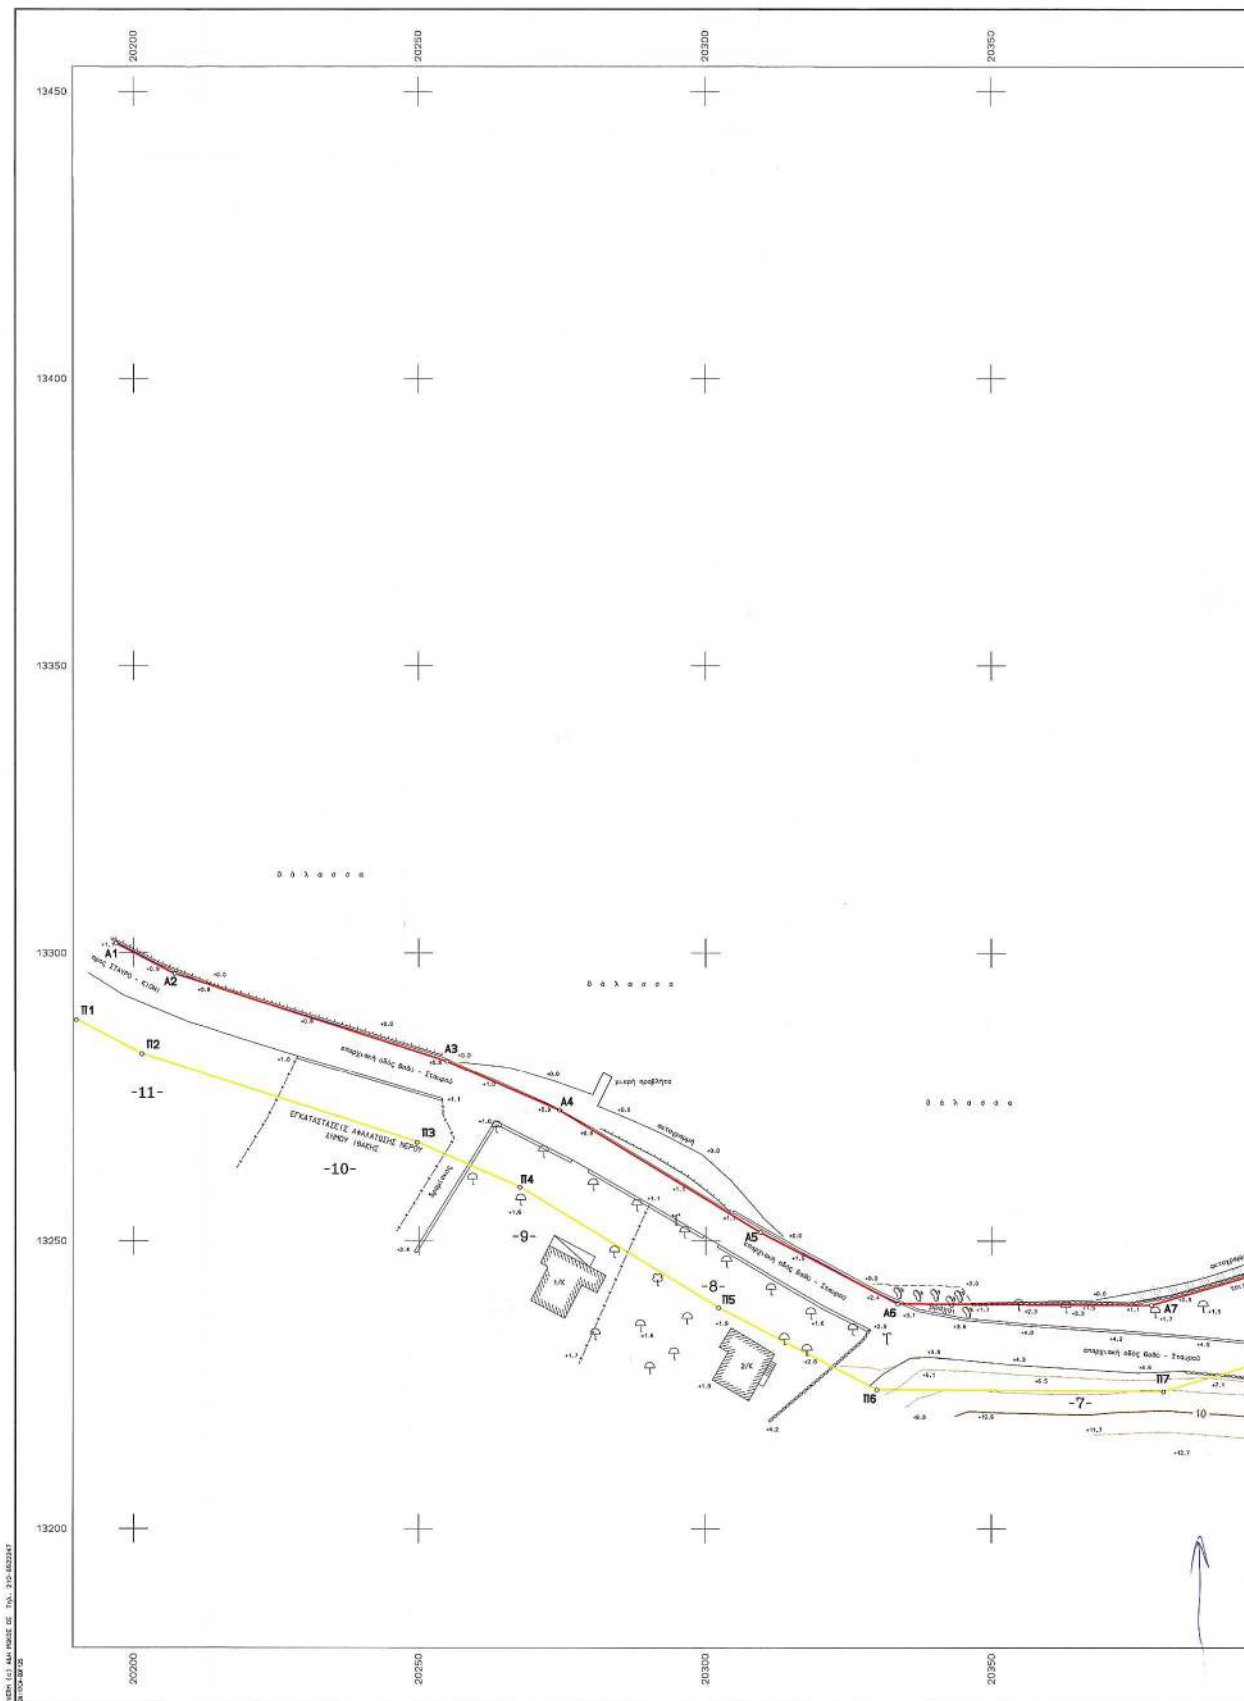

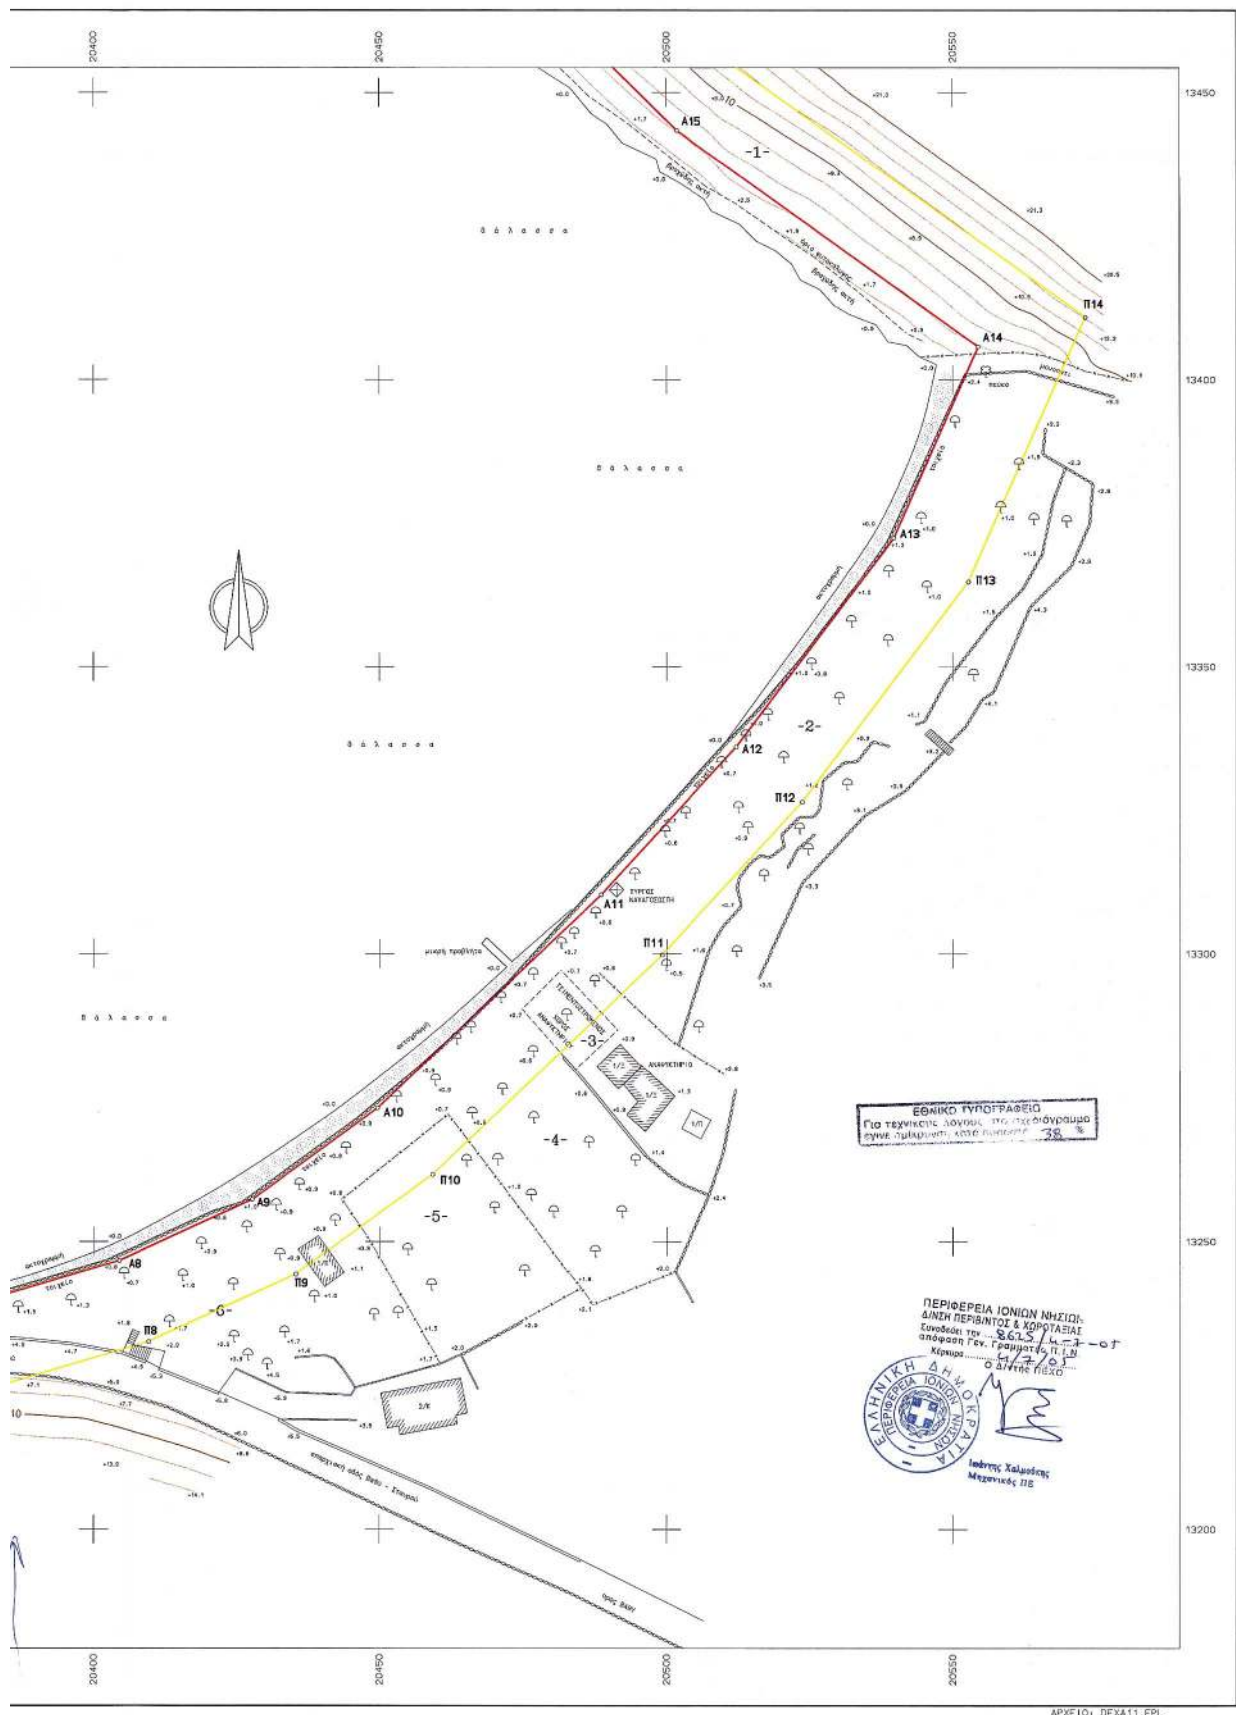

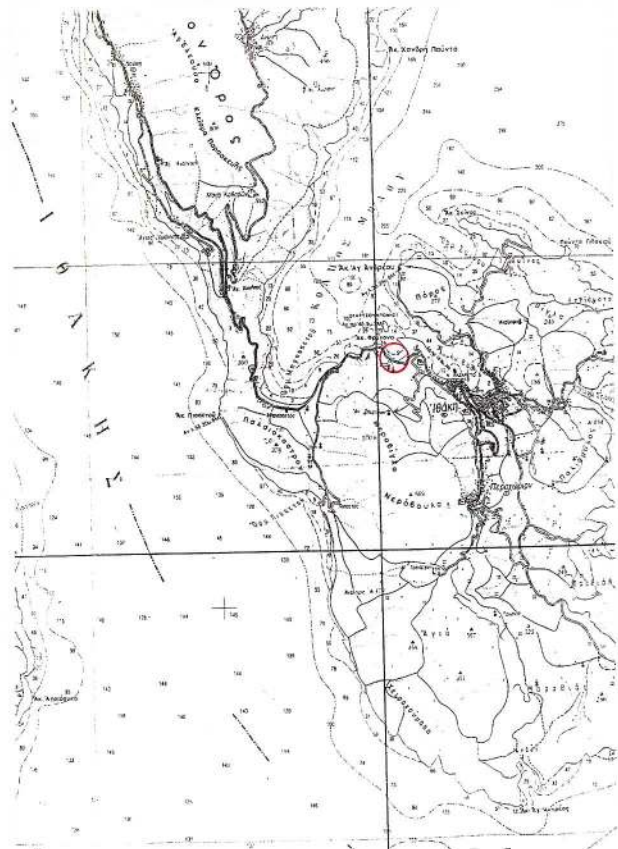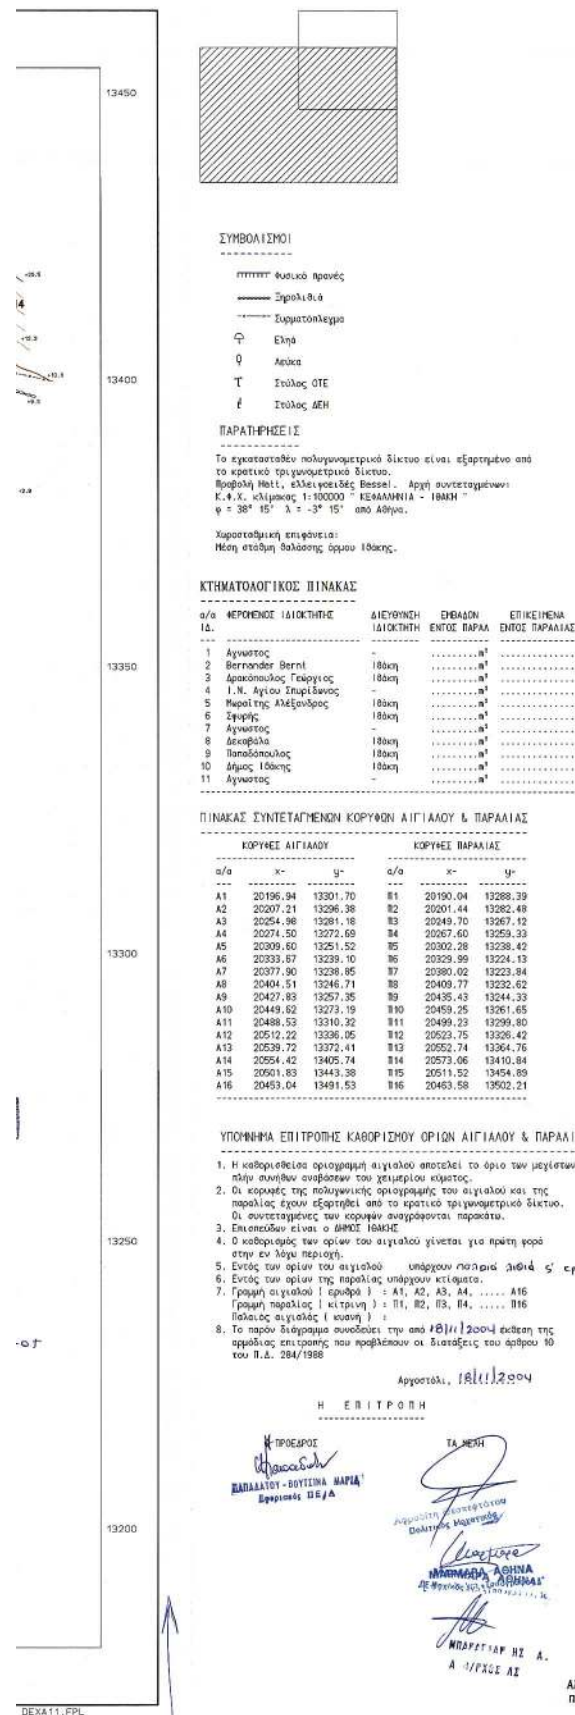

ΕΛΛΗΝΙΚΗ ΔΗΜΟΚΡΑΤΙΑ ΔΗΜΟΣ ΙΩΑΝΝΙΝΩΝ			
ΤΟΠΟΓΡΑΦΙΚΟ ΔΙΑΓΡΑΜΜΑ ΚΑΘΟΡΙΣΜΟΥ ΟΡΙΩΝ ΑΙΓΙΑΛΟΥ & ΠΑΡΑΛΙΑΣ			
ΝΟΜΟΣ : ΚΕΦΑΛΛΗΝΙΑΣ ΔΗΜΟΣ : ΙΩΑΝΝΙΝΩΝ ΠΕΡΙΟΧΗ : ΔΕΞΑ	ΕΝΔΙΑΦΕΡΟΜΕΝΟΣ: ΔΗΜΟΣ ΙΩΑΝΝΙΝΩΝ		
ΓΡΑΦΗ ΑΙΓΙΑΛΟΥ — ΓΡΑΦΗ ΠΑΡΑΛΙΑΣ — ΓΡΑΦΗ ΠΑΛ. ΑΙΓΙΑΛΟΥ — ΕΞΑΡΤΗΤΗ ΚΡΑΤΙΚΟ ΤΡΙΓ/ΚΟ ΔΙΚΤΥΟ ΠΡΟΒΟΛΗ Hall ΥΨΟΜΕΤΡΙΚΗ ΔΕΣΤΗΡΙΑ ΣΤΑΘΜ ΒΑΛΑΣΣΗΣ ΜΕΘΟΔΟΣ ΑΠΟΤΥΠΩΣΗΣ ΕΠΙΓΕΙΑ, ΤΑΧΥΜΕΤΡΙΚΗ ΧΡΟΝΟΣ ΑΠΟΤΥΠΩΣΗΣ ΣΕΠΤΕΜΒΡΙΟΣ 2003			
ΕΘΝΙΚΟ ΤΥΠΟΓΡΑΦΕΙΟ Για τεχνικούς λόγους, στο σχέδιο-τύπο έγινε συμπύκνωση κατά ποσοστό 38 %			
ΚΑΙΜΑΚΑ 1:500	ΙΣΟΔΙΑΣΤΑΣΗ 2.00	ΧΡΟΝΟΣ ΣΥΝΤΑΞΗΣ ΣΕΠΤΕΜΒΡΙΟΣ 2003	ΑΡΙΘΜΟΣ ΣΧΕΔΙΟΥ 1.1
ΣΥΝΤΑΞΘΗΚΕ 18-11-03 ΔΕΣΠΟΙΝΑ ΣΠΗΛΗ ΠΟΛΙΤΙΚΟΣ ΜΗΧΑΝΙΚΟΣ ΕΛΕΓΞΘΗΚΕ 18-11-03 ΓΕΩΡΓΙΟΣ ΠΑΡΚΑΣ ΠΟΛΙΤΙΚΟΣ ΜΗΧΑΝΙΚΟΣ			
ΒΑΣΙΛΗΣ ΠΙΝΙΑΤΟΡΟΣ ΤΟΠΟΓΡΑΦΟΣ ΜΗΧΑΝΙΚΟΣ ΓΕΩΡΓΙΟΣ ΠΑΡΚΑΣ ΠΟΛΙΤΙΚΟΣ ΜΗΧΑΝΙΚΟΣ			
ΤΕΧΝΙΚΟ ΓΡΑΦΕΙΟ ΜΕΛΕΤΩΝ ΒΑΣΙΛΗΣ Μ. ΠΙΝΙΑΤΟΡΟΣ ΤΟΠΟΓΡΑΦΟΣ ΜΗΧΑΝΙΚΟΣ ΒΟΥΛΕΥΣΗ 2, 26100 ΑΡΓΟΣΤΟΛΙ ΤΗΛ. 2671.025965, FAX 026751 www.melaton.gr			

Αριθ. 2566

(2)

Κήρυξη ως αναδασωτέας έκτασης εμβαδού 12,260 στρ. στη θέση «Αγ. Αθανάσιος - Δραγασιά» περιφέρειας Δ.Δ. Ροβολιαρίου, Δήμου Μακρακώμης, του Νομού Φθ/δας.

Ο ΓΕΝΙΚΟΣ ΓΡΑΜΜΑΤΕΑΣ ΠΕΡΙΦΕΡΕΙΑΣ
ΣΤΕΡΕΑΣ ΕΛΛΑΔΑΣ

Έχοντας υπόψη:

1. Τις διατάξεις των άρθρων 24 παρ. 1 και 117 παρ. 3 του Συντάγματος.

2. Τις διατάξεις του αρ. 1 παρ. 2 του ν. 2503/1997 «Διοίκηση - Οργάνωση - Στελέχωση της Περιφέρειας κ.λ.π.».

3. Τις διατάξεις του ν. 998/1979 «Περί προστασίας των δασών και των δασικών εν γένει εκτάσεων της χώρας», όπως τροποποιήθηκαν με τον ν. 3208/2003 και συγκεκριμένα:

α) του άρθρου 41 παρ. 1

β) του άρθρου 38 παρ. 1.

4. Τις διαταγές του Υπουργείου Γεωργίας:

α) 160417/1180/8.7.1980

β) 182447/3049/24.9.1980.

5. Την υπ' αριθμ. 1845/31.5.2005 (επανάληψη στο ορθό) πρόταση του Δασαρχείου Σπερχειάδας από την οποία προκύπτει ότι η έκταση που αναφέρεται στο θέμα είχε κατά το χρόνο καταστροφής της που έγινε από πυρκαγιά την 17.3.2005, Δασικό χαρακτήρα κατά την έννοια του άρθρου 3 παρ. 1 του ν. 998/1979, όπως τροποποιήθηκε με τον ν. 3208/2003, καλυπτόμενη από δρυ και μεμονωμένα άτομα κέδρου και πρίνου σε ποσοστό κάλυψης 80-100% και ως εκ τούτου επιβάλλεται η κήρυξή της ως αναδασωτέας.

6. Την υπ' αριθμ. 1911/24.6.2005 αναφορά και σύμφωνη γνώμη της Δ/σης Δασών Ν. Φθ/δας, αποφασίζουμε:

Κηρύσσουμε αναδασωτέο, το δημόσιο δάσος, εμβαδού 12,260 στρ. στη θέση «Αγ. Αθανάσιος-Δραγασιά», περιφέρειας Δ.Δ. Ροβολιαρίου, Δήμου Μακρακώμης, με σκοπό, αφ' ενός μεν τη διατήρησή του χαρακτήρα του δάσους, ώστε να αποκλειστεί η διάθεσή του για άλλο προορισμό, αφ' ετέρου δε την επαναδημιουργία της δασικής βλάστησης με φυσική αναγέννηση.

Προσδιορίζεται από τα στοιχεία 1,2,3....39,38,1 όπως φαίνεται στο συνημμένο διάγραμμα το οποίο αποτελεί αναπόσπαστο μέρος της αποφάσεως αυτής και έχει όρια:

Ανατολικά: Με γεωργική έκταση.

Δυτικά: Με γεωργική έκταση και δάσος δρυός.

Βόρεια: Με δάσος δρυός.

Νότια: Με γεωργική έκταση.

Η απόφαση αυτή ισχύει από της κοινοποιήσεώς της αρμοδίως και προ της δημοσίευσής της στην Εφημερίδα της Κυβερνήσεως (άρθρο 37 ν. 3200/1955).

Επιτρέπεται υποβολή κατ' αυτής αίτησης ακύρωσης στο Σ.τ.Ε. μέσα σε προθεσμία εξήντα (60) ημερών, που αρχίζει από την επομένη της δημοσίευσής της (άρθρο 46 π.δ. 18/1989).

Από τις διατάξεις της απόφασης αυτής δεν προκαλείται δαπάνη σε βάρος του Κρατικού Προϋπολογισμού.

Η απόφαση αυτή να δημοσιευθεί στην Εφημερίδα της Κυβερνήσεως.

Λαμία, 6 Ιουλίου 2005

Ο Γενικός Γραμματέας Περιφέρειας
ΚΩΝΣΤΑΝΤΙΝΟΣ ΕΞΑΡΧΟΣ



ΤΟΠΟΓΡΑΦΙΚΟ ΔΙΑΓΡΑΜΜΑ

ΔΗΜΟΣΙΟΥ ΔΑΣΟΥΣ ΕΜΒΑΔΟΥ 12,260 Στρεμμάτων
στη θέση "ΑΓΙΟΣ ΑΘΑΝΑΣΙΟΣ - ΔΡΑΓΑΣΙΑ" ΠΕΡΙΟΧΗΣ ΔΗΜΟΥ
ΜΑΚΡΑΚΩΜΗΣ Δ.Δ. ΡΟΒΟΛΙΑΡΙΟΥ με στοιχεία Ε = 1,2,3,4,.....,37,38,39,1
που καταστράφηκε από πυρκαγιά που έγινε στις 17-3-2005

ΚΛΙΜΑΚΑ 1 : 3. 000


ΥΠΟΜΝΗΜΑ :

Εκταση που κήκε στη δασική
θέση "Αγιος Αθανάσιος - Δραγασιά"
εμβαδού 12,260 στρεμμάτων

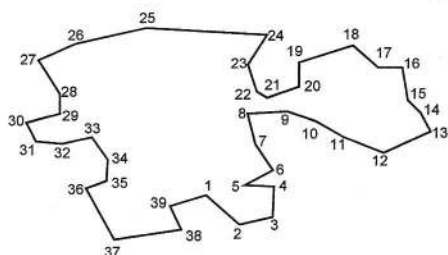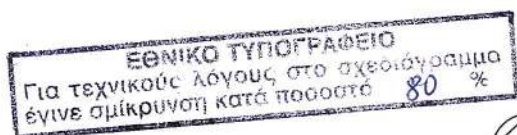

ΘΕΣΗ ΠΥΡΚΑΓΙΑΣ

ΑΠΟΣΠΑΣΜΑ ΟΡΘΟΦΩΤΟΧΑΡΤΟΥ

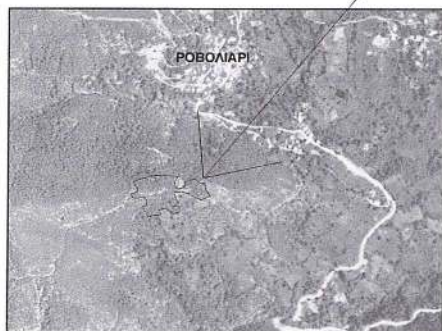

ΑΠΟΣΠΑΣΜΑ ΧΑΡΤΟΣ ΚΛΙΜΑΚΑΣ 1 : 50.000



Ανήκει στην υπ' αριθμ. 3566/2005.....Απόφασή μας

Λαμία 6 - 7 - 2005



Σπερχειάδα 28 - 4 - 2005
Ο ΣΥΝΤΑΚΤΗΣ

ΒΑΣΙΛΗΣ ΤΣΙΓΑΡΑΣ
Δασολόγος