



04008040408050008



7447

ΕΦΗΜΕΡΙΣ ΤΗΣ ΚΥΒΕΡΝΗΣΕΩΣ

ΤΗΣ ΕΛΛΗΝΙΚΗΣ ΔΗΜΟΚΡΑΤΙΑΣ

ΤΕΥΧΟΣ ΤΕΤΑΡΤΟ

Αρ. Φύλλου 804

4 Αυγούστου 2005

ΠΕΡΙΕΧΟΜΕΝΑ

ΑΠΟΦΑΣΕΙΣ

- Κήρυξη έκτασης 24.098, 49 m² ως αναδασωτέας στη θέση «Κορνοφωλιές» Μ. Κάμπου περιφέρειας Δημοτικού Διαμερίσματος Βαρετάδας, Δήμου Ινάχου, Νομού Αιτωλοακαρνανίας. 1
- Κήρυξη έκτασης 1.665 m² ως αναδασωτέας στη θέση «Αναβρυσάδες - Λάκκα Γριντζέλια» περιφέρειας Δημοτικού Διαμερίσματος Λεσινίου, Δήμου Οινιάδων, Νομού Αιτωλοακαρνανίας. 2
- Έγκριση όρων και περιορισμών δόμησης για την ανακαίνιση - εκσυγχρονισμό του υφιστάμενου αθλητικού ποδοσφαιρικού κέντρου της Ένωσης Ποδοσφαιρικών Σωματείων Λακωνίας στην εκτός σχεδίου περιοχή «Άγιος Ιωάννης» του Δήμου Μυστρά, Ν. Λακωνίας. 3

ΑΠΟΦΑΣΕΙΣ

- Αριθ. 1181 (1)
Κήρυξη έκτασης 24.098, 49 m² ως αναδασωτέας στη θέση «Κορνοφωλιές» Μ. Κάμπου περιφέρειας Δημοτικού Διαμερίσματος Βαρετάδας, Δήμου Ινάχου, Νομού Αιτωλοακαρνανίας.

Ο ΓΕΝΙΚΟΣ ΓΡΑΜΜΑΤΕΑΣ ΠΕΡΙΦΕΡΕΙΑΣ ΔΥΤΙΚΗΣ ΕΛΛΑΔΟΣ

Έχοντας υπόψη τις διατάξεις:

1. Του άρθρου 117 παρ. 3 και 24 § 1 του Συντάγματος της Ελλάδας «περί διοικητικής αποκέντρωσης».
2. Του 1 § 1 του ν.3200/1955 περί διοικητικής αποκέντρωσης όπως τροποποιήθηκαν μεταγενέστερα.
3. Των άρθρων 1 παρ. 1, 2 παρ. 1δ, 5 παρ. 3ζ, 6 παρ. 7εδγ και 7 παρ. 2 του ν. 2503/1997 «Διοίκηση, Οργάνωση, Στελέχωση της Περιφέρειας».

4. Του ν. 998/1979 «περί προστασίας δασών κ.λ.π.» και ειδικότερα:

α) του άρθρου 38 παρ. 1 και β) του άρθρου 41 παρ. 1 όπως συμπληρώθηκε με το αρ. 1 § 8 του ν. 3208/2003.

5. Τις εξής διαταγές του Υπουργείου Γεωργίας:

α) 160417/1180/8.7.1980.

β) 182447/3049/24.9.1980 και

γ) 141823/4.2.1983.

6. Την αριθμ. 1067/21.3.2005 πρόταση του Δασαρχείου Αμφιλοχίας περί κηρύξεως αναδασωτέας έκτασης.

7. Την αριθμ. 186 Γ.Γ./30.6.1998 απόφαση του Γενικού Γραμματέα Περιφέρειας Δυτικής Ελλάδος «περί ανάθεσης αρμοδιοτήτων», αποφασίζουμε:

Κηρύσσουμε ως αναδασωτέα, με φυσική ή τεχνητή αναγέννηση, με σκοπό την προστασία για την επαναδημιουργία της δασικής βλάστησης που καταστράφηκε από παράνομη εκχέρσωση και την διατήρηση του χαρακτήρα της δασικής έκτασης ώστε να αποκλεισθεί η διάθεση αυτής για άλλο σκοπό, την παραπάνω δημόσια δασική έκταση των 24,098, 49 m² και ανήκει στην κατηγορία του άρθρου 3 παρ. 2 και του άρθρου 4 παρ. 1ε, του ν. 998/1979, όπως αυτός τροποποιήθηκε από τις διατάξεις του Ν. 3208/2003.

Η ανωτέρω έκταση βρίσκεται στη θέση «Κορνοφωλιές» Μ. Κάμπου περιφέρειας Δημοτικού Διαμερίσματος Βαρετάδας, Δήμου Ινάχου, Νομού Αιτωλοακαρνανίας προσδιορίζεται από τα στοιχεία 1, 2, 3, 4, ..., 27, 28, 1 και οριοθετείται ως ακολούθως:

Ανατολικά: Με αγρό ιδίου & δημόσια δασική έκταση.

Δυτικά: Με δημόσια δασική έκταση.

Βόρεια: Με αγρό ιδίου & δημόσια δασική έκταση.

Νότια: Με δημόσια δασική έκταση, όπως φαίνεται στο συνημμένο διάγραμμα χάρτη, που αποτελεί αναπόσπαστο μέρος της απόφασης αυτής.

Η απόφαση αυτή να δημοσιευθεί στην Εφημερίδα της Κυβερνήσεως.

Πάτρα, 7 Ιουνίου 2005

Ο Γενικός Γραμματέας Περιφέρειας
ΠΑΝΑΓΙΩΤΗΣ ΚΑΒΒΑΔΑΣ



Αριθμ. 1313

(2)

Κήρυξη έκτασης 1.665 m² ως αναδασωτέας στη θέση «Αναβρυσάδες - Λάκκα Γριντζέλια» περιφέρειας Δημοτικού Διαμερίσματος Λεσινίου, Δήμου Οινιαδών, Νομού Αιτωλοακαρνανίας.

Ο ΓΕΝΙΚΟΣ ΓΡΑΜΜΑΤΕΑΣ ΠΕΡΙΦΕΡΕΙΑΣ ΔΥΤΙΚΗΣ ΕΛΛΑΔΟΣ

Έχοντας υπόψη τις διατάξεις:

1. Του άρθρου 117 παρ. 3 και 24 § 1 του Συντάγματος της Ελλάδας «περί διοικητικής αποκέντρωσης».
2. Του αρ. 1 § 1 του ν.3200/1955 περί διοικητικής αποκέντρωσης όπως τροποποιήθηκαν μεταγενέστερα.
3. Των άρθρων 1 παρ. 1, 2 παρ. 1δ, 5 παρ. 3ζ, 6 παρ. 7εδγ και 7 παρ. 2 του ν. 2503/1997 «Διοίκηση, Οργάνωση, Στελέχωση της Περιφέρειας».
4. Του ν. 998/1979 «περί προστασίας δασών κ.λ.π.» και ειδικότερα:
 - α) του άρθρου 38 παρ. 1 και
 - β) του άρθρου 41 παρ. 1 όπως συμπληρώθηκε με το αρ. 1 § 8 του ν. 3208/2003.
5. Τις εξής διαταγές του Υπουργείου Γεωργίας:
 - α) 160417/1180/8.7.1980.
 - β) 182447/3049/24.9.1980 και
 - γ) 141823/4.2.1983.
6. Την αριθμ. 2024/25.5.2005 πρόταση του Δασαρχείου Μεσολογγίου περί κηρύξεως αναδασωτέας έκτασης.

7. Την αριθμ. 186 Γ.Γ./30.6.1998 απόφαση του Γενικού Γραμματέα Περιφέρειας Δυτικής Ελλάδος «περί ανάθεσης αρμοδιοτήτων», αποφασίζουμε:

Κηρύσσουμε ως αναδασωτέα, με φυσική ή τεχνητή αναγέννηση, με σκοπό την προστασία για την επαναδημιουργία της δασικής βλάστησης που καταστράφηκε από παράνομη εκχέρσωση και την διατήρηση του χαρακτήρα της δασικής έκτασης ώστε να αποκλεισθεί η διάθεση αυτής για άλλο σκοπό, την παραπάνω δημόσια δασική έκταση των 1.665 m² και ανήκει στην κατηγορία του άρθρου 3 παρ 2 και του άρθρου 4 παρ. 1ε, του ν. 998/1979, όπως αυτός τροποποιήθηκε από τις διατάξεις του ν.3208/2003.

Η ανωτέρω έκταση βρίσκεται στη θέση «Αναβρυσάδες - Λάκκα Γριντζέλια» περιφέρειας Δημοτικού Διαμερίσματος Λεσινίου, Δήμου Οινιαδών, Νομού Αιτωλοακαρνανίας προσδιορίζεται από τα στοιχεία Α, Β, Γ, Δ, Ε, Ζ, Η, Θ, Ι, Α και οριοθετείται ως ακολούθως:

Ανατολικά: Με Δημόσια Δασική Έκταση.

Δυτικά: Με υπάρχοντα χωμάτινο δρόμο.

Βόρεια: Με φερόμενη ιδιοκτησία ιδίου.

Νότια: Με λωρίδα Δημόσιας Δασικής Έκτασης.

Όπως φαίνεται στο συνημμένο διάγραμμα χάρτη, που αποτελεί αναπόσπαστο μέρος της απόφασης αυτής.


Η απόφαση αυτή να δημοσιευθεί στην Εφημερίδα της Κυβερνήσεως.

Πάτρα, 7 Ιουνίου 2005


Ο Γενικός Γραμματέας Περιφέρειας
ΠΑΝΑΓΙΩΤΗΣ ΚΑΒΒΑΔΑΣ

ΤΟΠΟΓΡΑΦΙΚΟ ΔΙΑΓΡΑΜΜΑ

Της έκτασης που εκχερσώθηκε παράνομα από τον κ. Γριντζελιά Αλέξανδρο του Αντρέα στη θέση «Αναβρυσάδες-Λάκκα Γριντζέλια» περιοχής Δημοτικού Διαμερίσματος Λεσινίου Δήμου Οινιαδών.
Εμβαδό εκχερσωθείσας έκτασης 1.665 στρεμ.
Κλίμακα 1:1.000
Απόσπασμα Χάρτη
κλίμακα 1:200.000

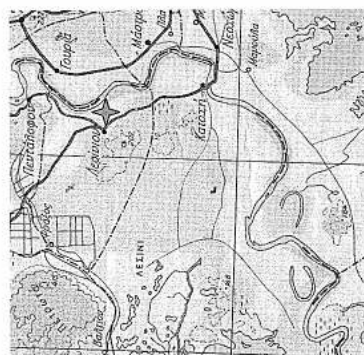

★ Θέση Εκχερσωθείσας Έκτασης

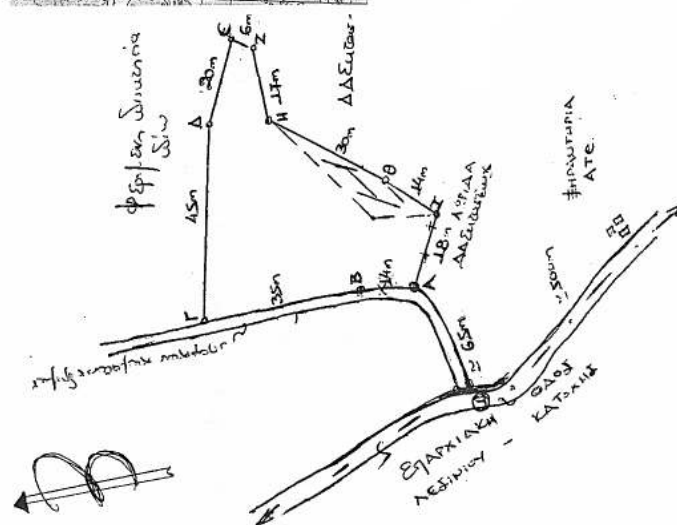

ΕΘΝΙΚΟ ΤΥΠΟΓΡΑΦΕΙΟ
ΓΙΑ ΤΕΧΝΙΚΟΥΣ ΛΟΓΟΥΣ, ΣΤΟ ΣΧΕΔΙΟΝΟΜΑ
ΕΓΙΝΕ ΣΗΜΕΙΩΣΗ ΚΑΤΑ ΠΑΡΑΤΥΠΟ 56%



Αριθμ.2238

(3)

Έγκριση όρων και περιορισμών δόμησης για την ανακαίνιση - εκσυγχρονισμό του υφιστάμενου αθλητικού ποδοσφαιρικού κέντρου της Ένωσης Ποδοσφαιρικών Σωματείων Λακωνίας στην εκτός σχεδίου περιοχή «Άγιος Ιωάννης» του Δήμου Μυστρά, Ν. Λακωνίας.

Η ΓΕΝΙΚΗ ΓΡΑΜΜΑΤΕΑΣ ΠΕΡΙΦΕΡΕΙΑΣ
ΠΕΛΟΠΟΝΝΗΣΟΥ

Έχοντας υπόψη:

1. Τις διατάξεις του ν.2503/1997 (Φ.Ε.Κ. 107Α) «Διοίκηση, οργάνωση της Περιφέρειας, ρύθμιση θεμάτων για την τοπική αυτοδιοίκηση και άλλες διατάξεις» ΦΕΚ Α' 107/1997.

2. Τις διατάξεις του αρ. 1 του ν.2647/22.10.1998 (Φ.Ε.Κ. 237Α) «Μεταβίβαση αρμοδιοτήτων στις Περιφέρειες και την Αυτοδιοίκηση και άλλες διατάξεις».

3. Τις διατάξεις του ν. 2831/2000 «Τροποποίηση των διατάξεων του ν. 1577/1985 (Γενικός Οικοδομικός Κανονισμός) και άλλες πολεοδομικές διατάξεις» (ΦΕΚ 140Α) και ειδικότερα του άρθρου 29, όπως αντικαταστάθηκε με το άρθρο 10 του ν.3044/2002 «Μεταφορά του συντελεστή δόμησης και άλλες πολεοδομικές ρυθμίσεις» (ΦΕΚ 197Α).

4. Τις διατάξεις του άρθρου 29Α του ν. 1558/1985 «Κυβέρνηση και Κυβερνητικά Όργανα» ΦΕΚ Α'37/1985 που προστέθηκε με το άρθρο 27 του ν.2081/1992 ΦΕΚ Α'54/1992 και αντικαταστάθηκε με την παράγραφο 2α του άρθρου 1 του ν.2469/1997 ΦΕΚ Α'38/1997 όπως κωδικοποιήθηκε με το αρ. 90 του π.δ. 63/2005.

5. Τις διατάξεις του αρ 14 του ν.3212/2003 (Φ.Ε.Κ. 308 Α) «Άδεια δόμησης, πολεοδομικές και άλλες διατάξεις ...».

6. Τα οριζόμενα στο από 17.0.1978 π.δ. (Φ.Ε.Κ. 538Δ) και ειδικότερα τις διατάξεις του αρ. 9.

7. Τα οριζόμενα στην απόφαση υπ' αριθμ. 69509/1079/1986 (Φ.Ε.Κ. 854Β) Κεφ. Γ' παρ. 8.

8. Τα οριζόμενα στην υπ' αριθμ. 4469/04/13.1.2005 απόφαση της Γενικής Γραμματέως Περιφέρειας Πελοποννήσου (Γ.Γ.Π.Π.) για συγκρότηση Περιφερειακού Σ.Χ.Ο.Π. στην Δ/ση ΠΕ.ΧΩ. Πελοποννήσου.

9. Τα οριζόμενα στην υπ' αριθμ. 709/20.1.2005 απόφαση της Γ.Γ.Π.Π. με θέμα «Ανάθεση αρμοδιοτήτων & ασκήσεως αυτών κατ' εντολή μας»

10. Το υπ' αριθμ. 5510/25.11.2004 έγγραφο της Δ/νσης ΠΟΛ.ΧΩΡ.ΠΕΡ. Ν.Α. Λακωνίας με το οποίο διαβιβάστηκε ο φάκελος του θέματος στην υπηρεσία.

11. Την προσκομισθείσα Αιτιολογική Έκθεση και τις οριζοντιογραφίες (τοπογραφικό και διάγραμμα κάλυψης), όπως διαμορφώθηκαν μετά την γνωμοδότηση της Γενικής Γραμματείας Αθλητισμού.

12. Την υπ' αριθμ. ΤΥ-Δα/Φ330/οικ. 13515/30.3.2005 έγκριση λειτουργικότητας και γνωμοδότηση όρων δόμησης της Δ/νσης Μελετών της Γενικής Γραμματείας Αθλητισμού του Υπουργείου Πολιτισμού και τα συνημμένα σε αυτήν σχέδια μελέτης.

13. Την ομόφωνη θετική γνωμοδότηση του Περιφερειακού Συμβουλίου Χ.Ο.Π. Περιφέρειας Πελοποννήσου, Πρακτικό 4/31.5.2005, θέμα 3ο.

14. Την υπ' αριθμ. 2526/13.6.2005 Απόφαση Έγκρισης Περιβαλλοντικών Όρων του Νομάρχη Λακωνίας για το υπόψη έργο.

15. Το γεγονός ότι από τις κανονιστικές διατάξεις αυτής της απόφασης δεν προκαλείται δαπάνη σε βάρος του κρατικού προϋπολογισμού και του προϋπολογισμού του οικείου Ο.Τ.Α., αποφασίζουμε:

Εγκρίνουμε τους αιτούμενους όρους και περιορισμούς δόμησης, για την ανακαίνιση - εκσυγχρονισμό του υφιστάμενου αθλητικού ποδοσφαιρικού κέντρου της Ένωσης Ποδοσφαιρικών Σωματείων Λακωνίας στην εκτός σχεδίου περιοχή «Άγιος Ιωάννης» του Δήμου Μυστρά, Ν. Λακωνίας, όπως αυτοί προτείνονται από την Γενική Γραμματεία Αθλητισμού και αποτυπώνονται στο συνημμένο Διάγραμμα Κάλυψης, και συγκεκριμένα:

1) Συντελεστής δόμησης: 0,023.

2) Μέγιστη επιτρεπόμενη κάλυψη: 5,3%.

3) Μέγιστο επιτρεπόμενο ύψος: (3.1.) 6,00 μ. για το κτίριο και τις κερκίδες, (3.2.) 25,00 μ. για πυλώνες ηλεκτροφωτισμού γηπέδου.

4) Μέγιστος αριθμός ορόφων: Ένας (1).

5) Ελάχιστη απόσταση από τα όρια του γηπέδου και του Δημοτικού δρόμου: 4,00 μέτρα.


Η ισχύς της παρούσας αρχίζει από τη δημοσίευσή της στην Εφημερίδα της Κυβερνήσεως.

Κατά της παρούσας απόφασης επιτρέπονται προσφυγές στον Υπουργό ΠΕ.ΧΩ.ΔΕ. εντός 30 ημερών από την ημερομηνία δημοσίευσής της.



Η απόφαση αυτή μαζί με τα συνημμένα διαγράμματα να δημοσιευθεί στην Εφημερίδα της Κυβερνήσεως.


Τρίπολη, 22 Ιουνίου 2005

Η Γενική Γραμματέας Περιφέρειας
ΑΓΓΕΛΑ ΑΒΟΥΡΗ

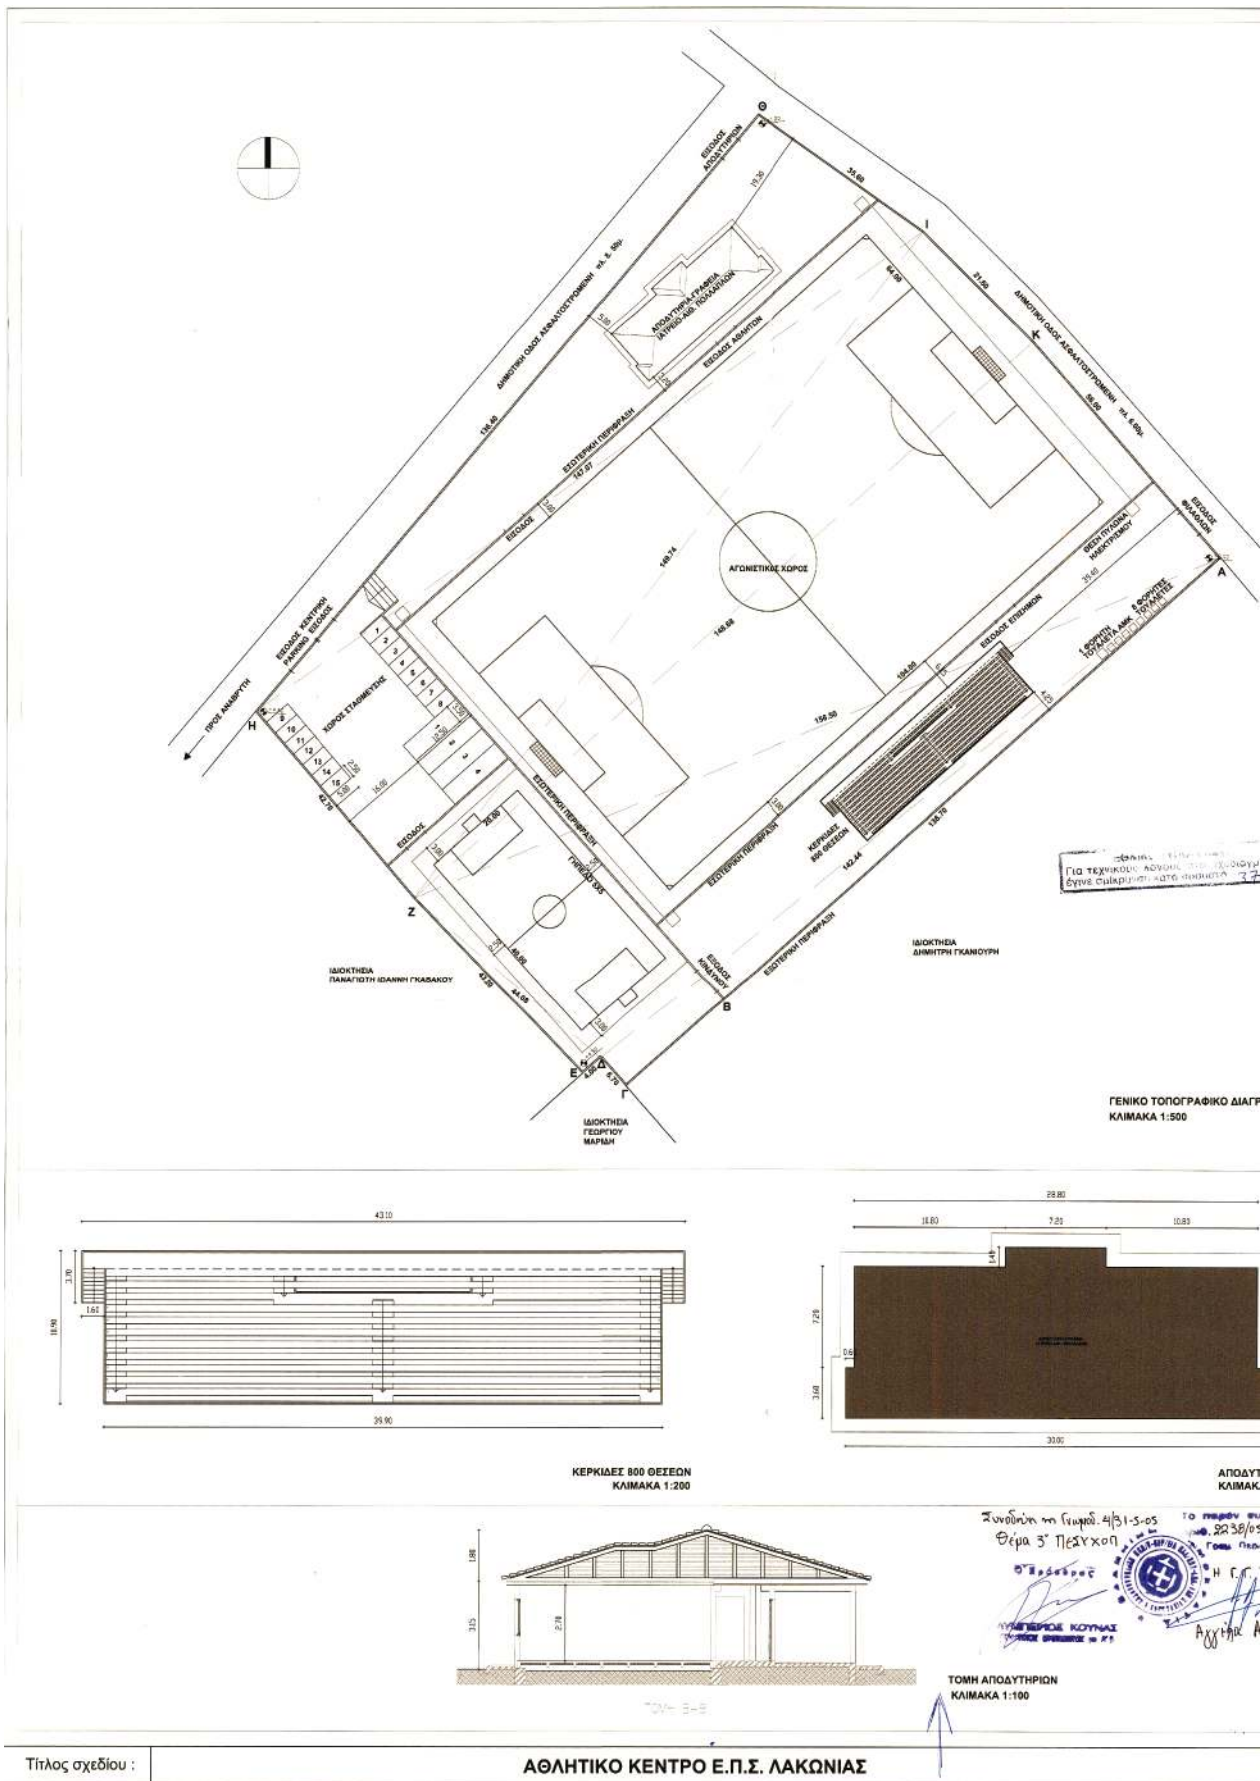

[illegible]

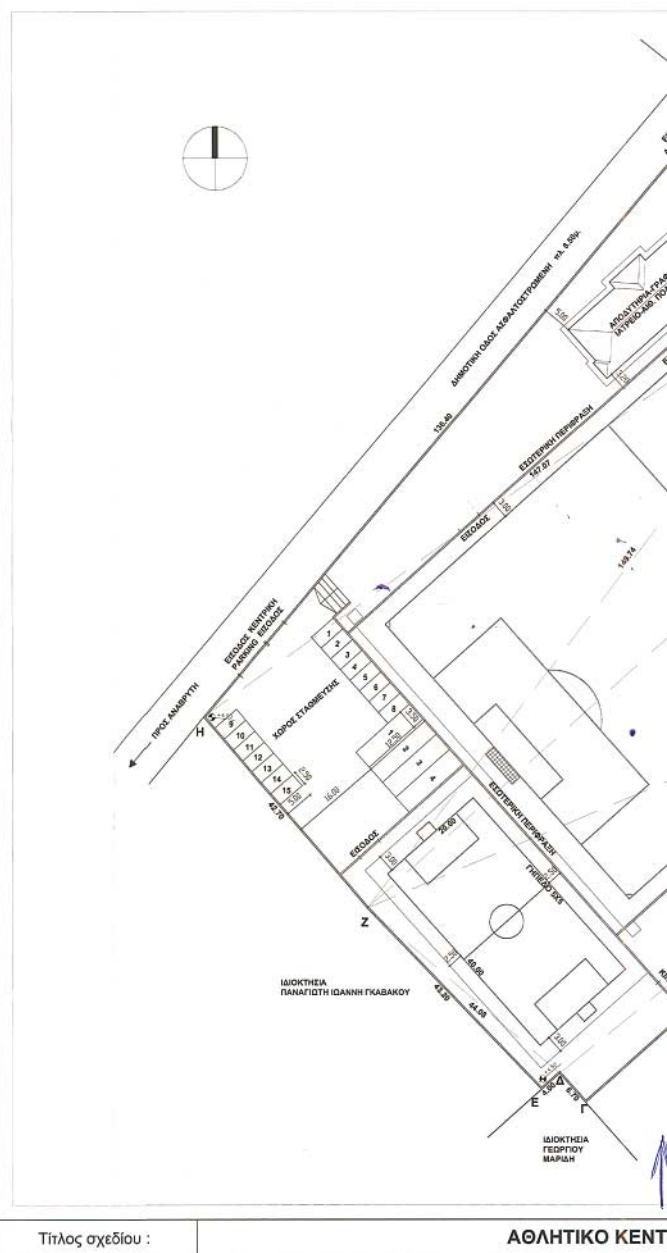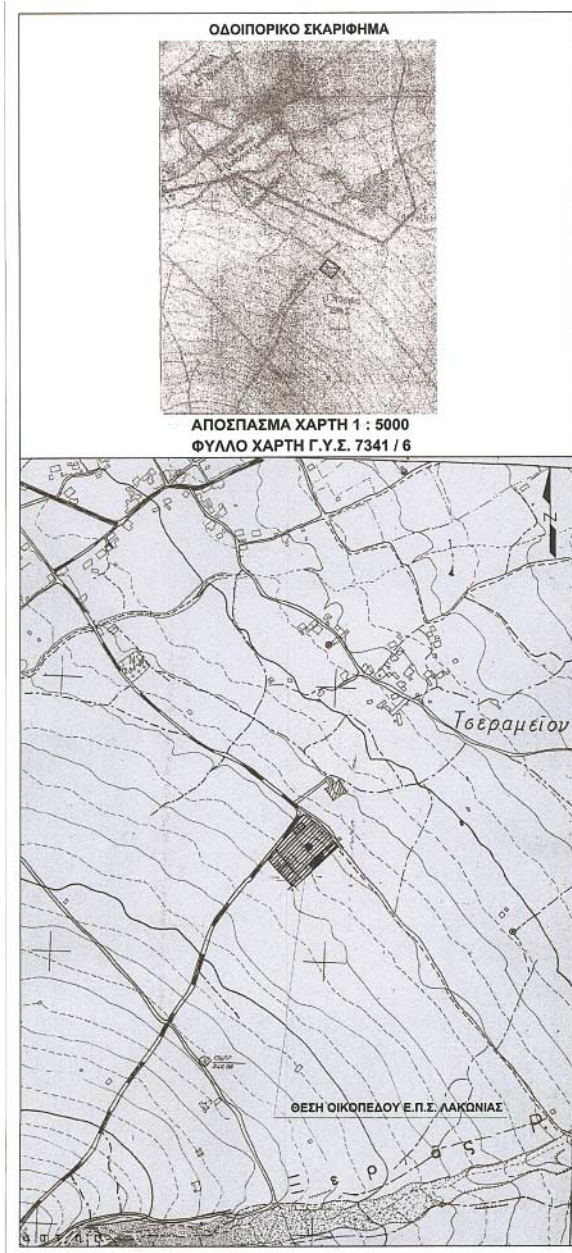

 

Π.Δ./6-10-78 ΑΡΦΟ 9 (ΔΟΜΗΝ ΕΚΤΟΣ ΕΧΕΛΟΥ)
[ΙΣΧΥΕΙ ΑΠΟ 17.10.1978]

κύριος του έργου:	ΕΝΩΣΗ ΠΟΔΟΣΦΑΙΡΙΚΩΝ ΣΩΜΑΤΕΙΩΝ ΛΑΚΩΝΙΑΣ	
χρηματοδότηση έργου:	ΕΛΛΗΝΙΚΗ ΠΟΔΟΣΦΑΙΡΙΚΗ ΟΜΟΣΠΟΝΔΙΑ	
κοινοπραξία :	J&P ΑΒΑΣ Α.Ε. - Διεθνές Ταππεντουργικό Κέντρο Α.Ε.Ε. ΑΕΕ - ΕΠΙΧΕΙΡΗΣΙΑΚΟ ΜΑΡΚΕΤΙΝΓΚ	
έργο:	ΜΕΛΕΤΗ - ΚΑΤΑΣΚΕΥΗ - ΧΡΗΜΑΤΟΔΟΤΗΣΗ ΑΘΛΗΤΙΚΩΝ ΠΟΔΟΣΦΑΙΡΙΚΩΝ ΚΕΝΤΡΩΝ ΣΕ ΔΙΑΦΟΡΟΥΣ ΝΟΜΟΥΣ ΤΗΣ ΧΩΡΑΣ	
τόπος:	ΝΟΜΟΣ ΛΑΚΩΝΙΑΣ ΠΕΡΙΟΧΗ ΑΓ. ΙΩΑΝΝΗΣ - ΔΗΜΟΣ ΜΥΣΤΡΑ	



ΔΕΚΑΘΛΟΝ
ΣΥΜΒΟΥΛΟΙ ΤΕΧΝΙΚΩΝ ΕΡΓΩΝ Α.Ε.
ΕΔΡΑ ΤΙΜΑΡΧΟΥ 3 - ΑΘΗΝΑ 116 34
ΑΦΜ 034529011 - ΔΟΥ ΘΑΕΕ ΑΘΗΝΩΝ
Α.Ο. 320321 ΤΗΛ. 210 7228545
Α.Μ.ΤΕ. 4700

ΧΡΗΣΤΟΣ ΣΤΑΜ. ΚΟΥΡΤΗΣ
ΔΙΠΛΩΜ. ΑΡΧΙΤΕΚΤΟΝ ΜΗΧΑΝΙΚΟΣ
ΕΘΝΙΚΟΥ ΜΕΤΣΟΒ. ΠΟΛΥΤΕΧΝΕΙΟΥ
ΜΕΛΟΣ Τ.Ε.Ε. ΑΡΙΘΜΟΣ ΜΗΤΡΩΟΥ: 16560
ΛΕΩΝΕΣ 115/27 ΑΘΗΝΑ ΤΗΛ: 210.77.76.367
ΑΦΜ: 44350416 ΔΟΥ. ΙΒ. ΑΘΗΝΩΝ