



04008050408050008



7455

ΕΦΗΜΕΡΙΣ ΤΗΣ ΚΥΒΕΡΝΗΣΕΩΣ

ΤΗΣ ΕΛΛΗΝΙΚΗΣ ΔΗΜΟΚΡΑΤΙΑΣ

ΤΕΥΧΟΣ ΤΕΤΑΡΤΟ

Αρ. Φύλλου 805

4 Αυγούστου 2005

ΠΕΡΙΕΧΟΜΕΝΑ

ΑΠΟΦΑΣΕΙΣ

- Κήρυξη έκτασης 2.150 m² ως αναδασωτέας στη θέση «Ανοιγμα ή Λαμπογιάναινα» περιφέρειας Δημοτικού Διαμερίσματος Κλεισσορευμάτων, Δήμου Αγγελοκάστρου, Νομού Αιτωλοακαρνανίας. 1
- Δημιουργία κοινοτικής οδού με παραχώρηση σε κοινή χρήση στο οικισμό Κοκκινοπούλια Δήμου Αγρινίου Νομού ΑΙΤΩΛΟΑΚΑΡΝΑΝΙΑΣ. 2
- Έγκριση τροποποίησης σχεδίου πόλης Μαντουδίου - Ο.Τ. 120. 3

ΑΠΟΦΑΣΕΙΣ

Αριθ. 1314

(1)

Κήρυξη έκτασης 2.150 m² ως αναδασωτέας στη θέση «Ανοιγμα ή Λαμπογιάναινα» περιφέρειας Δημοτικού Διαμερίσματος Κλεισσορευμάτων, Δήμου Αγγελοκάστρου, Νομού Αιτωλοακαρνανίας.

Ο ΓΕΝΙΚΟΣ ΓΡΑΜΜΑΤΕΑΣ ΠΕΡΙΦΕΡΕΙΑΣ ΔΥΤΙΚΗΣ ΕΛΛΑΔΟΣ

Έχοντας υπόψη τις διατάξεις:

1. Των άρθρων 117 παρ. 3 και 24 § 1 του Συντάγματος της Ελλάδας «περί διοικητικής αποκέντρωσης».
2. Του αρ. 1 ν.3200/1955 περί διοικητικής αποκέντρωσης όπως τροποποιήθηκαν μεταγενέστερα.
3. Των άρθρων 1 παρ. 1, 2 παρ. 1δ, 5 παρ. 3 ζ, 6 παρ. 7γ και 7 παρ. 2 του ν.2503/1997 «Διοίκηση, Οργάνωση, Στελέχωση της Περιφέρειας».
4. Του ν. 998/1979 «περί προστασίας δασών κ.λ.π.» και ειδικότερα:
 - α) του άρθρου 38 παρ. 1 και
 - β) του άρθρου 41 παρ. 1 όπως συμπληρώθηκε με το αρ. 1 § 8 του ν. 3208/2003.

5. Τις εξής διαταγές του Υπουργείου Γεωργίας:

- α) 160417/1180/8.7.1980.
- β) 182447/3049/24.9.1980 και
- γ) 141823/4.2.1983.

6. Την αριθμ. 2026/23.5.2005 πρόταση του Δασαρχείου Μεσολογγίου περί κηρύξεως αναδασωτέας έκτασης.

7. Την αριθμ. 186 Γ.Γ./30.6.1998 απόφαση του Γενικού Γραμματέα Περιφέρειας Δυτικής Ελλάδος «περί ανάθεσης αρμοδιοτήτων», αποφασίζουμε:

Κηρύσσουμε ως αναδασωτέα, με φυσική ή τεχνητή αναγέννηση, με σκοπό την προστασία για την επαναδημιουργία της δασικής βλάστησης που καταστράφηκε από παράνομη εκχέρσωση και την διατήρηση του χαρακτήρα της δασικής έκτασης ώστε να αποκλεισθεί η διάθεση αυτής για άλλο σκοπό, την παραπάνω δημόσια δασική έκταση των 1.665 m² και ανήκει στην κατηγορία του άρθρου 3 παρ 2 και του άρθρου 4 παρ. 1ε, του ν.998/1979, όπως αυτός τροποποιήθηκε από τις διατάξεις του ν.3208/2003.

Η ανωτέρω έκταση βρίσκεται στη θέση «Ανοιγμα ή Λαμπογιάναινα» περιφέρειας Δημοτικού Διαμερίσματος Κλεισσορευμάτων, Δήμου Αγγελοκάστρου, Νομού Αιτωλοακαρνανίας προσδιορίζεται από τα στοιχεία Α, Β, Γ, Δ, Ε, Ζ, Η, Θ, Α και οριοθετείται ως ακολούθως:

Ανατολικά: Με Δημόσια Δασική Έκταση.

Δυτικά: Με Δημόσια Δασική Έκταση.

Βόρεια: Με το υπ' αριθμ. 30/2000 Π.Δ.Α. του Δασαρχείου Μεσολογγίου.

Νότια: Με Δημόσια Δασική Έκταση.

Όπως φαίνεται στο συνημμένο διάγραμμα χάρτη, που αποτελεί αναπόσπαστο μέρος της απόφασης αυτής.

Η απόφαση αυτή να δημοσιευθεί στην Εφημερίδα της Κυβερνήσεως.

Πάτρα, 7 Ιουνίου 2005

Ο Γενικός Γραμματέας Περιφέρειας
ΠΑΝΑΓΙΩΤΗΣ ΚΑΒΒΑΔΑΣ

ΤΟΠΟΓΡΑΦΙΚΟ ΔΙΑΓΡΑΜΜΑ


Της έκτασης που εκχερσώθηκε παράνομα από τους κ.κ. Καπνιάρη Δημητρίου και Ιωάννη του Αγαμέμνονα στη θέση "Άνοιγμα ή Λαμπογιάναινα" περιοχής Δημοτικού Διαμερίσματος Κλεισπορρευμάτων Δήμου Αγγελοκάστρου.

Εμβαδό εκχερσωθείσας έκτασης 2,150 στρεμ.

Απόσπασμα Χάρτη

Κλίμακα 1:1.000

κλίμακα 1:200.000

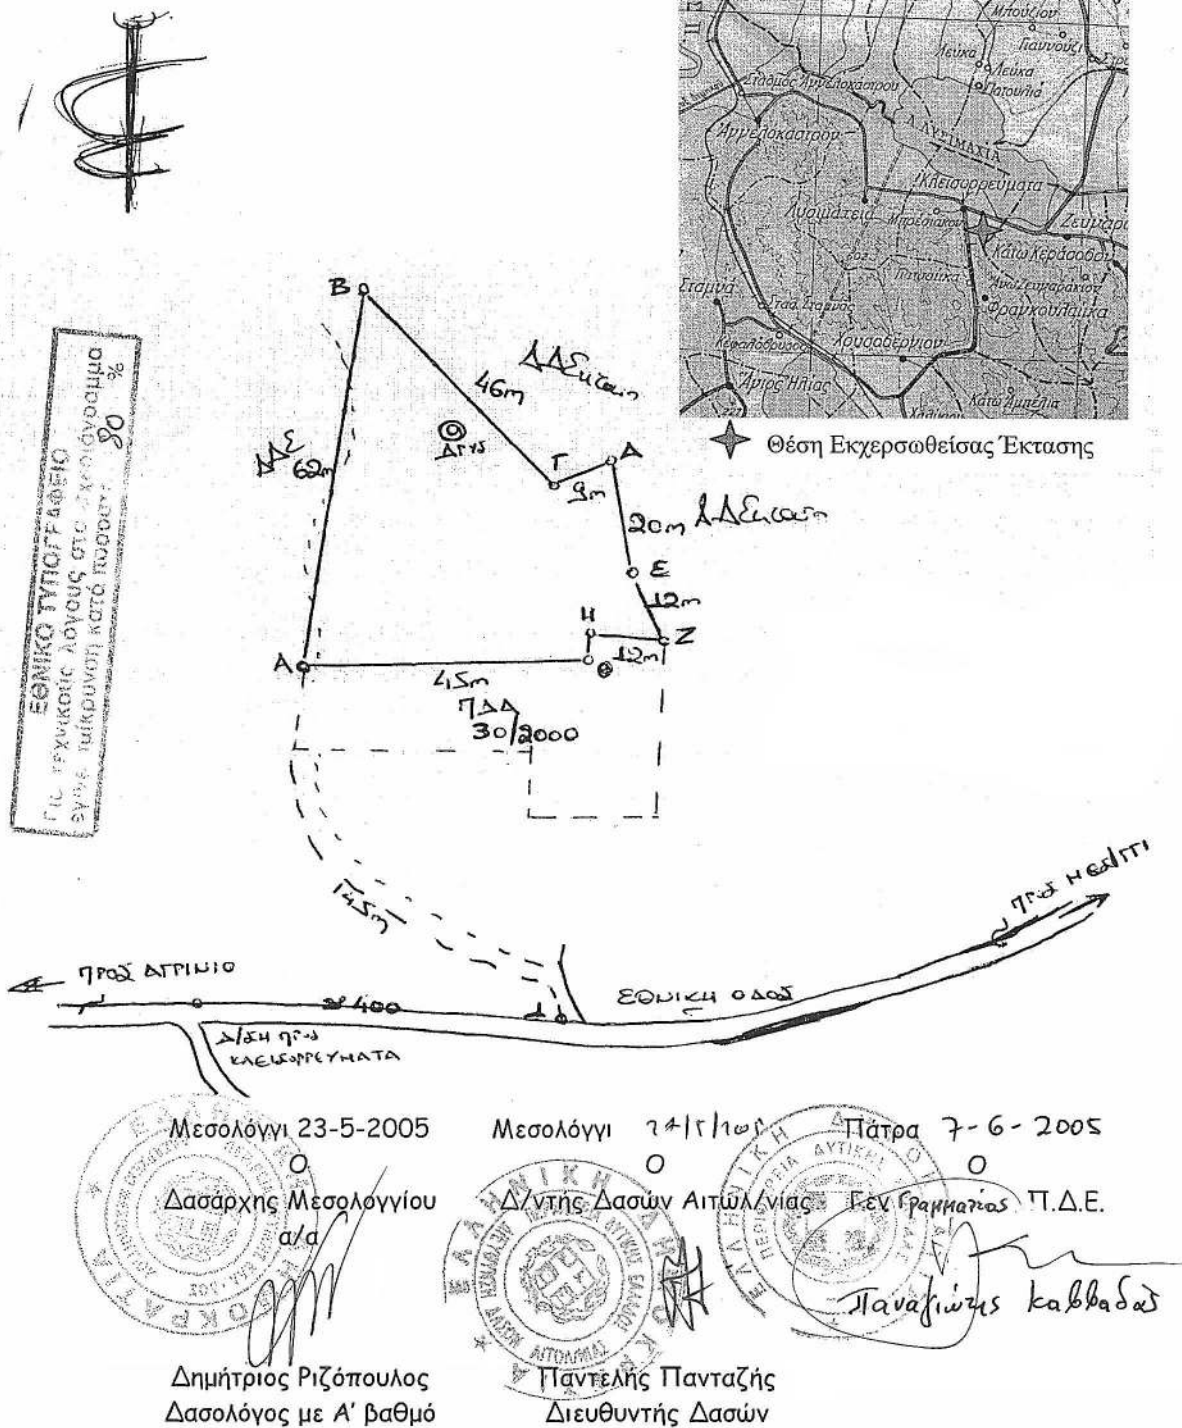

Αριθμ. 688

(2)

Δημιουργία κοινοτικής οδού με παραχώρηση σε κοινή χρήση στο οικισμό Κοκκινοπούλια Δήμου Αγρινίου Νομού ΑΙΤΩΛΟΑΚΑΡΝΑΝΙΑΣ.

Ο ΝΟΜΑΡΧΗΣ ΑΙΤΩΛΟΑΚΑΡΝΑΝΙΑΣ

Έχοντας υπόψη:

1. Τις διατάξεις των άρ. 1,3,70 του Ν.Δ. της 17.7.1923 «περί σχεδίων πόλεων κλπ.».
2. Τις διατάξεις του αρ. 3 του ν.2218/94/ΦΕΚ/Α΄ όπως τροποποιήθηκε από το ν.2240/94/ΦΕΚ 153 Α΄ «περί Νομαρχιακής Αυτοδιοίκησης».
3. Το ΦΕΚ 355/Β/4.5.1995 «Δημοσίευση Οργανισμού Νομαρχιακής Αυτοδιοίκησης Αιτ/νίας», όπως τροποποιήθηκε και ισχύει.
4. Τις διατάξεις του άρθρου 29 του ν.2831/00 (ΦΕΚ 140/Α/00) όπως τροποποιήθηκε με το άρθρο 10 του ν.3044/2002 (ΦΕΚ 197/Α/27.8.2002).
5. Την υπ' αριθμ. 56/21.2.2005 Εισηγητική Έκθεση του Τ.Π.Ε. Αγρινίου Αιτ/νίας.
6. Το τοπογραφικό διάγραμμα του Μηχ/κου Σταύρου Κιτσάκη όπου φαίνεται η παραχώρηση τμημάτων οικοπέδων ιδιοκτησίας Ε. Κοντογιάννη και Γιαννούλας Σφυραντώνη μήκους 149,60 μέτρων στον Δήμο Αγρινίου.
7. Τις διατάξεις του άρθρου 6 του από 3.5.1985 π.δ.(ΦΕΚ 181/Δ) όπως αυτό τροποποιήθηκε με την παρ. 3 άρθρο 1 του από 16.5.1989 π.δ. (ΦΕΚ 293/Δ).
8. Το ΦΕΚ 1034/Δ/28.11.1995 περί ορίων οικισμού Κοκκινοπούλια Δήμου Αγρινίου.

9. Την σύμφωνη γνώμοδότηση του Συμβουλίου Χ.Ο.Π. του Ν. Αιτ/νίας όπως διατυπώθηκε στην 2/2005 πράξη, θέμα 2ο αυτού.

10. Το γεγονός ότι δεν προκαλείται δαπάνη σε βάρος του κρατικού προϋπ/σμού (άρθρ. 29 Α του ν.1558/1985) όπως αυτό προστέθηκε με το αρθρ. 27 του ν.2081/1992 (ΦΕΚ 154/Α) όπως κωδικοποιήθηκε με το αρ. 90 του π.δ. 63/2005.

11. Το από 24.4.1985 π.δ.(ΦΕΚ 181/Δ/3.5.1985) και ειδικότερα το άρθρο 6 αυτού.

12. Την υπ' αριθμ. 216/15.1.2003 ΦΕΚ 63/Β/24.1.2003 περί Μεταβίβαση Αρμοδιοτήτων στους Βοηθούς Νομάρχες.


13. Την υπ' αριθμ. 334/11.1.2005 Απόφαση Νομάρχης Αιτ/νίας (ν.3274/2004 άρθρο 4, ΦΕΚ195/τ.Α΄/19.10.2004) ΦΕΚ 39/Ν.Π.Δ.Δ./24.2.2005 περί ορισμού Γενικού Γραμματέα, αποφασίζουμε:


Εγκρίνεται η δημιουργία της κοινοτικής οδού στον οικισμό Κοκκινοπούλια Δήμου Αγρινίου με την προϋπόθεση το πλάτος του δρόμου να είναι έξι (6) μέτρα λόγω του μεγάλου μήκους των οικοπέδων, όπως ακριβώς απεικονίζεται στο συνημμένο διάγραμμα το οποίο και αποτελεί αναπόσπαστο τμήμα αυτής της Απόφασης.

Η απόφαση αυτή να δημοσιευθεί στην Εφημερίδα της Κυβερνήσεως.

Ι. Π. Μεσολογγίου, 15 Απριλίου 2005

Ο Νομάρχης κ.α.α.
Ο Αναπληρωτής Νομάρχης
ΔΗΜΗΤΡΗΣ ΓΕΡΟΠΑΝΤΑΣ

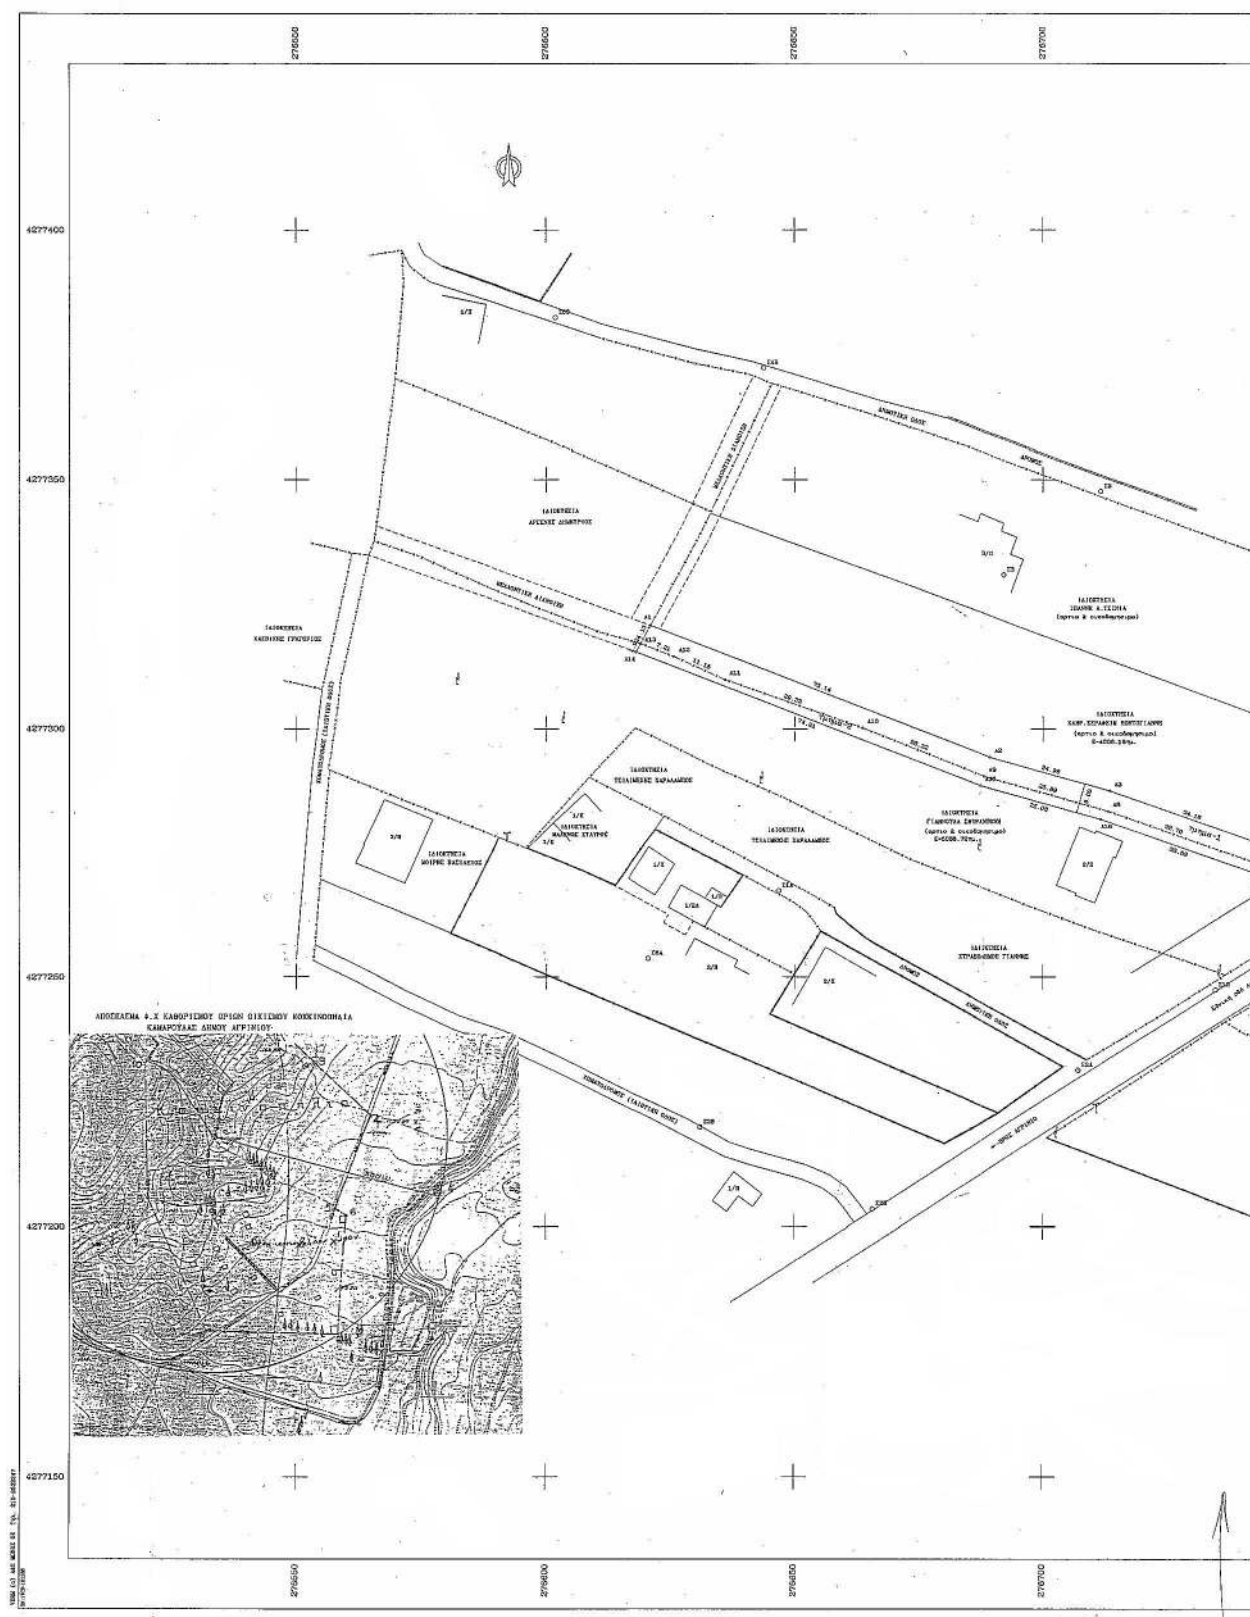

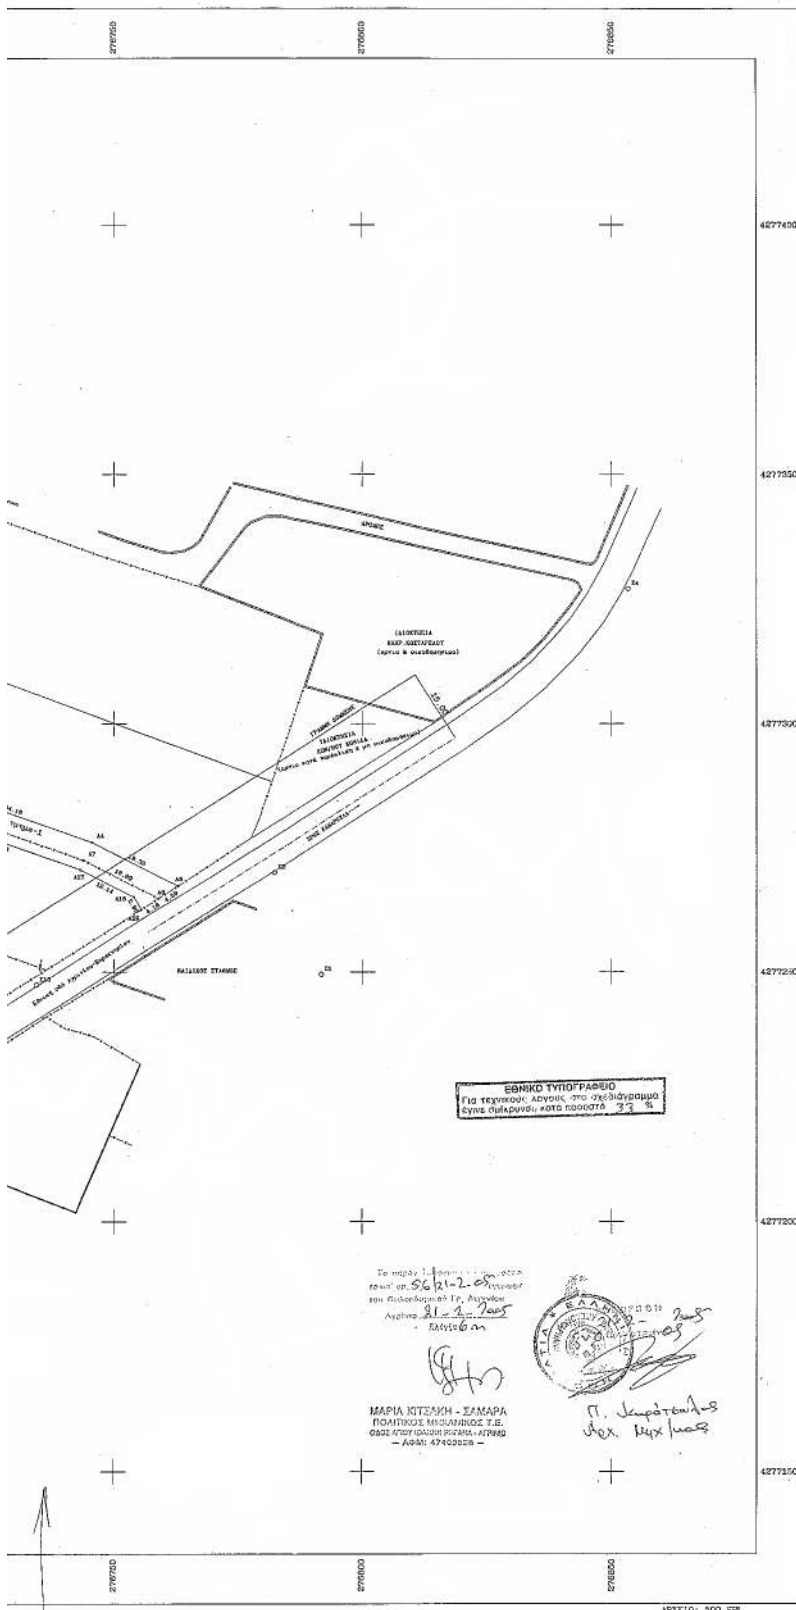

ΣΥΝΤΕΤΑΓΜΕΝΕ ΟΡΙΟΝ									
ΣΗΜΕΙΟ	Σ	Υ	ΕΜΒΕΔ	Σ	Υ	ΕΜΒΕΔ	Σ	Υ	ΕΜΒΕΔ
A1	27950.045	427730.384	42	27949.222	427724.324	42	27913.374	427727.547	
A4	27945.583	427723.144	45	27938.774	427727.388	46	27833.944	427734.555	
A7	27913.450	427722.545	49	27872.460	427726.471	49	27848.444	427726.471	
A10	27900.424	427720.314	43	27848.189	427718.855	42	27842.38	427714.122	
A13	27849.067	427717.124	414	27816.189	427715.476	415	27847.326	427734.466	
A16	27811.481	427718.151	417	27842.131	427720.156	418	27813.546	427734.129	
A19	27850.453	427725.571							

ΕΜΒΕΔΑ-13 ΕΜΒΑΔΟ-612.24 μ ²									
A1	A2	A3	A4	A5	A6	A7	A8	A9	A10
A11	A12	A13	A14	A15	A16	A17	A18	A19	A20

ΕΜΒΕΔΑ-14 ΕΜΒΑΔΟ-290.93 μ ²									
A1	A2	A3	A4	A5	A6	A7	A8	A9	A10
A11	A12	A13	A14	A15	A16	A17	A18	A19	A20

ΥΠΟΜΕΝΑ ΣΥΜΒΟΛΙΣΜΩΝ

- ο Στόση
- Συμμάστωμα
- Μανδρόταχος
- Μανδρόταχος με συμμάστωμα
- δ Στόχος ΔΕΗ
- ο Οριο Ιδιοκτησίας
- Αξονας οδού

ΕΜΒΑΔΟ ΤΜΗΜΑΤΟΣ-1-612.24μ.
(A1, A2, A3, ..., A13)
ΕΜΒΑΔΟ ΤΜΗΜΑΤΟΣ-2-290.93μ.
(A5, A7, A9, ..., A19)
ΣΥΝΟΛΙΚΟ ΕΜΒΑΔΟ ΚΟΙΝΟΧΡΗΣΤΟΥ ΧΩΡΟΥ(ΔΡΟΜΟΥ)-903.14μ.
(A1, A2, A3, A4, A5, A6, A9, A10, A17, A18, A19, A14, A13, A1)

ΟΡΟΙ ΔΩΣΗΣ ΟΙΚΙΣΜΟΥ ΚΟΚΚΙΝΟΠΥΛΙΑ ΔΗΜΟΥ ΑΓΡΙΝΙΟΥ
(Α.Π. 722/24-4-1996 Τροποποίηση της 1897/17-10-1995)
Αρτιότητα-50ετ.
Εκτύπη-704
Συνολική δόμηση-100*1.5+100*0.8*(5-300)+0.4+400
Υψος-7.50μ.
Απόσταση στο όριο-2.50μ.
Απόσταση γραμμής δόμησης από Ε.Ο ως Π.Δ 209/98
Κατά παρέκκλιση εντός των ορίων θεωρούνται όρια τα τμήματα με όριο οφθαλμό έχουν την ημέρα δημοσίευσής του από 24.4.05 Π.Δ(4)Χ 181/3.5.05)

ΔΗΜΕΝ ΥΠΟΔΙΩΝΕ ΟΡΙΟΝ

Οι παρακάτω υπογράφοντες ιδιοκτήτες των τμημάτων 1 & 2 που αναφέρονται και περιγράφονται στο τοπογραφικό με στοιχεία A1, A2, A3, ..., A19 δηλώνουμε ότι τα όρια που έχουν υπολογισθεί σε αυτά είναι ορθά.

ΑΓΡΙΝΙΟ 14-09-2005
ΟΙ ΙΔΙΟΚΤΗΤΕΣ

ΠΑΡΑΤΗΡΗΣΕΙΣ

1. Εντός των τμημάτων δεν διέρχεται ρέμα ούτε γραμμή υψηλής τάσεως
2. ΕΞΑΡΤΗΤΟ ΔΙΚΤΥΟ: (ΔΙΚΤΥΟ ΓΥΣ) ΕΓΔΑ'87
- ΥΠΟΜΕΤΡΙΚΗ ΜΕΤΡΗΣΗ: Α.Ε.Ι.9
- ΜΕΡΟΣ ΑΝΟΤΥΠΩΣΗΣ: Ηλεκτρονική ταχυμετρία
- ΕΛΛΑΔΕ: Γεωδ. Ομάδα
- ΥΠΟΔΟΧΗ ΑΝΟΤΥΠΩΣΗΣ: 2004

ΤΕΧΝΙΚΟ ΓΡΑΦΕΙΟ	
ΕΡΓΟΔΟΤΗΣ	
ΕΥΑΝΘΙΑ ΚΟΝΤΟΓΙΑΝΝΗ ΤΟΥ ΣΕΡΑΦΕΙΜ ΓΙΑΝΝΟΥΔΑ ΣΟΥΡΑΝΤΩΝΗ	
ΕΡΓΟ	
ΠΑΡΑΧΩΡΗΣΗ ΤΜΗΜΑΤΟΣ ΟΙΚΟΠΕΔΟΥ ΓΙΑ ΔΗΜΙΟΥΡΓΙΑ ΚΟΙΝΟΧΡΗΣΤΟΥ ΔΡΟΜΟΥ ΠΛ.6.00μ.	
ΘΕΜΑ	
ΕΝΤΟΣ ΟΡΙΩΝ ΟΙΚΙΣΜΟΥ ΚΟΚΚΙΝΟΠΥΛΙΑ ΔΗΜΟΥ ΑΓΡΙΝΙΟΥ	
ΣΕΛΑ ΣΧΕΔΙΟΥ	ΑΡΙΘΜΟΣ ΣΧΕΔΙΟΥ
ΤΟΠΟΓΡΑΦΙΚΟ ΔΙΑΓΡΑΜΜΑ ΔΗΜΙΟΥΡΓΙΑ ΑΥΤΟΔΙΟΙΚΗΣΗΣ ΑΥΤΟΔΙΟΙΚΗΣΗΣ ΔΗΜΙΟΥΡΓΙΑ ΑΥΤΟΔΙΟΙΚΗΣΗΣ Αρ.Π. 24/05/2005 Αρ.Π. 24/05/2005	ΚΑΙΜΑΚΑ 1:500
ΧΡΟΝΟΣ ΜΕΛΕΤΗΣ - 2005 -	
ΥΠΟΓΡΑΦΗ ΣΤΑΥΡΟΣ ΧΡ. ΚΙΤΣΑΚΗΣ ΑΥΤΟΔΙΟΙΚΗΣΗΣ ΑΥΤΟΔΙΟΙΚΗΣΗΣ Αρ.Π. 24/05/2005 Αρ.Π. 24/05/2005	ΣΤΑΥΡΟΣ ΧΡ. ΚΙΤΣΑΚΗΣ ΑΥΤΟΔΙΟΙΚΗΣΗΣ ΑΥΤΟΔΙΟΙΚΗΣΗΣ Αρ.Π. 24/05/2005 Αρ.Π. 24/05/2005

Αριθμ.3715/564

(3)

Έγκριση τροποποίησης σχεδίου πόλης Μαντουδίου -
Ο.Τ. 120.

Ο ΝΟΜΑΡΧΗΣ ΕΥΒΟΙΑΣ

Έχοντας υπόψιν:

- 1) Τις διατάξεις του 1, 3, 70 του από 17.7.1923 Ν.Δ/τος «περί σχεδίων πόλης κ.λ.π».
- 2) Την 1/61 εγκύκλιο του Υπουργείου Δημοσίων Έργων.
- 3) Το Π.Δ/γμα (ΦΕΚ46Δ/12.1.1988) με το οποίο εγκρίθηκε το σχέδιο πόλης Μαντουδίου.
- 4) Την 186/2004 απόφαση Δ.Σ. Δήμου Κηρέως για τροποποίηση του σχεδίου πόλης Μαντουδίου, στο Ο.Τ. 120 με σκοπό την αύξηση του κοινωφελούς χώρου που προβλέπεται στο ΟΤ αυτό.
- 5) Τις διατάξεις του ν.3044/2002 και ειδικότερα το άρθρο 10 αυτού με τον οποίον περιήλθαν στον Νομάρχη οι αρμοδιότητες τροποποιήσεων σχεδίου πόλης και χρήσεων γης στα σχέδια πόλης πλην των δύο πρώτων παραλιακών Ο.Τ.

6) Την υπ'αριθμ. 2898/429/2005 εισήγηση Δ/σης ΧΟΠ Ν.Α. Εύβοιας προς ΣΧΟΠ Ν. Εύβοιας.

7) Την 4/3/13.4.2005 γνωμοδότηση ΣΧΟΠ Ν. Εύβοιας.

8) Την 5668/11.10.2004 ΦΕΚ 1053/12.11.2004 απόφαση Γ.Γ. Περιφέρειας Στερεάς Ελλάδας για την οριοθέτηση του υδατορέμματος στην συγκεκριμένη θέση.

9) Το γεγονός ότι από την παρούσα απόφαση δεν προκαλείται δαπάνη σε βάρος του κρατικού προϋπολογισμού ούτε σε βάρος των πιστώσεων του Δήμου Κηρέως, αποφασίζουμε:


Την έγκριση τροποποίησης του σχεδίου πόλης Μαντουδίου στο Ο.Τ. 120 όπως ακριβώς φαίνεται στο θεωρημένο από τον Δ/ντη ΧΟΠ τοπογραφικό Διάγραμμα κλιμ. 1:500.


Η απόφαση αυτή να δημοσιευθεί στην Εφημερίδα της Κυβερνήσεως και να ισχύει από την δημοσίευσή της.

Χαλκίδα, 21 Ιουνίου 2005

Ο Νομάρχης

ΘΑΝΑΣΗΣ ΜΠΟΥΡΠΑΝΤΑΣ

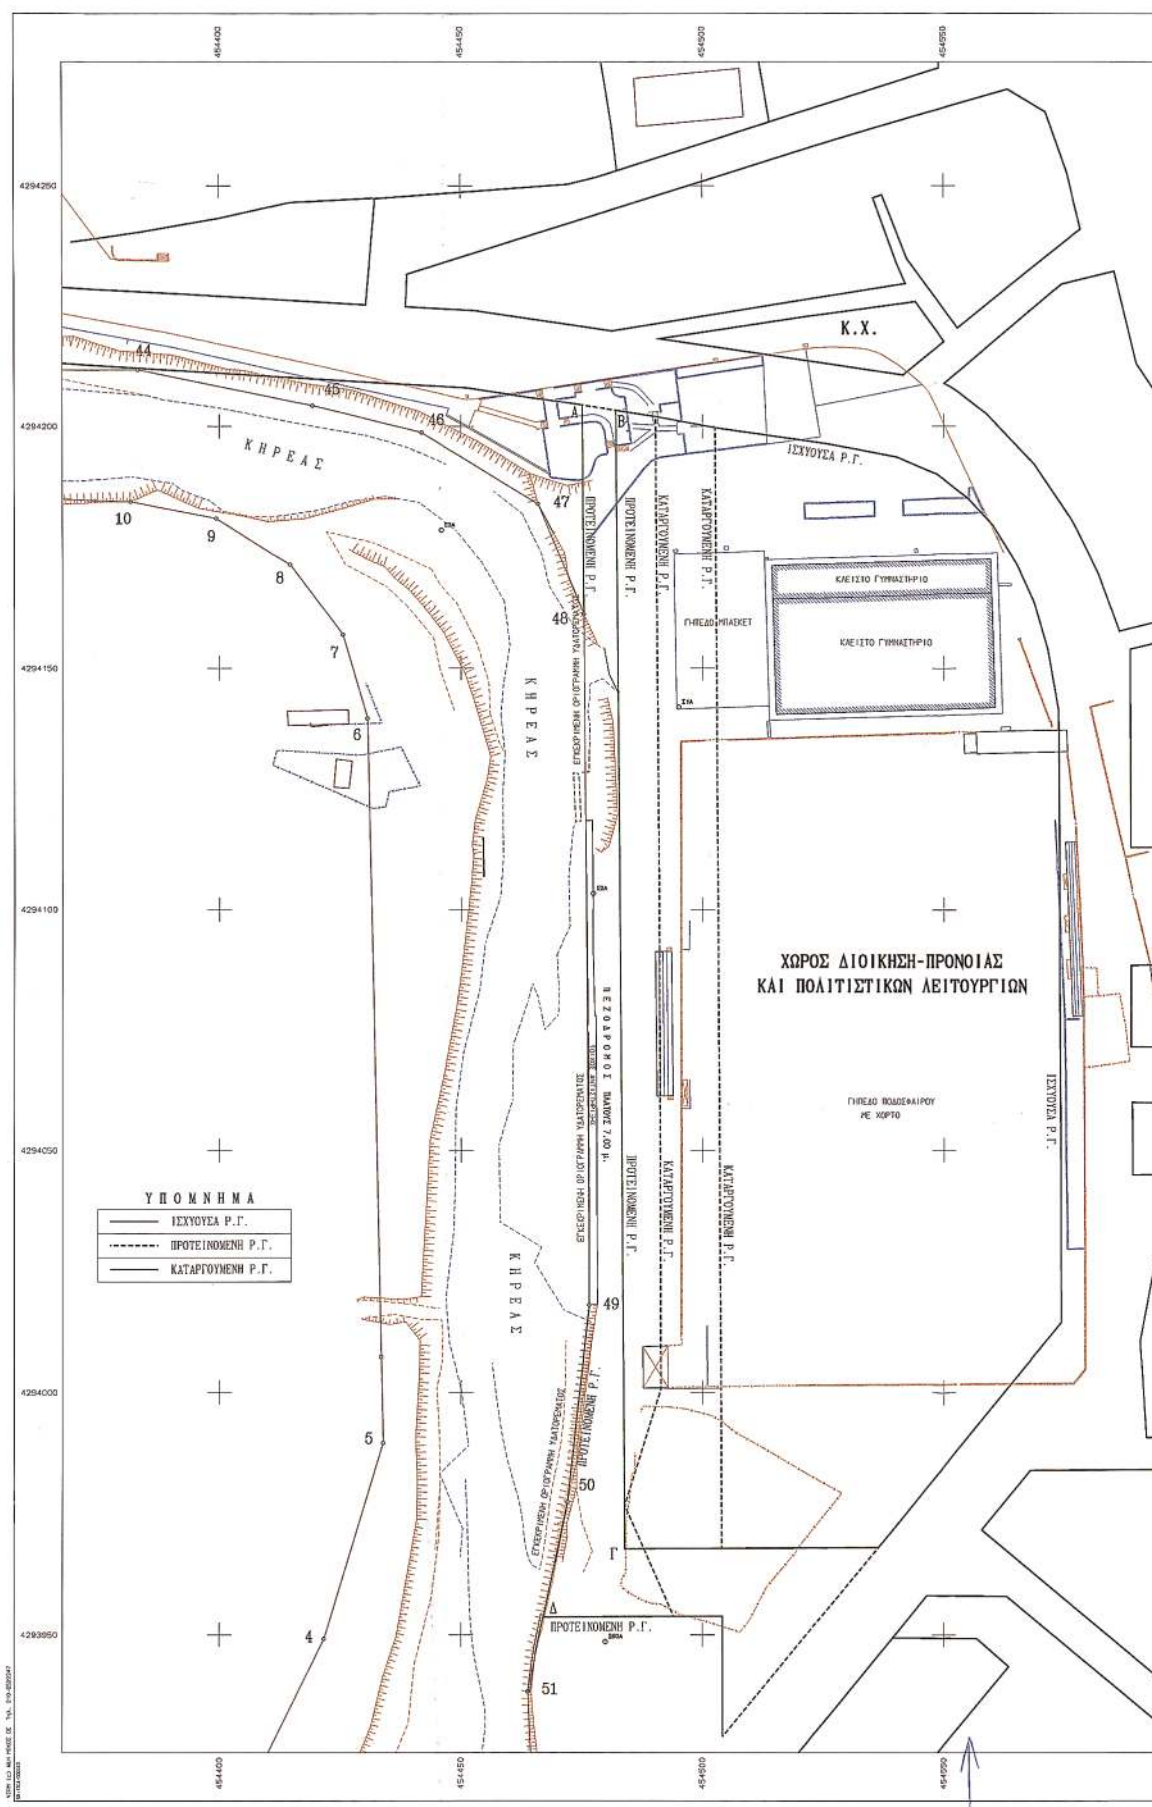

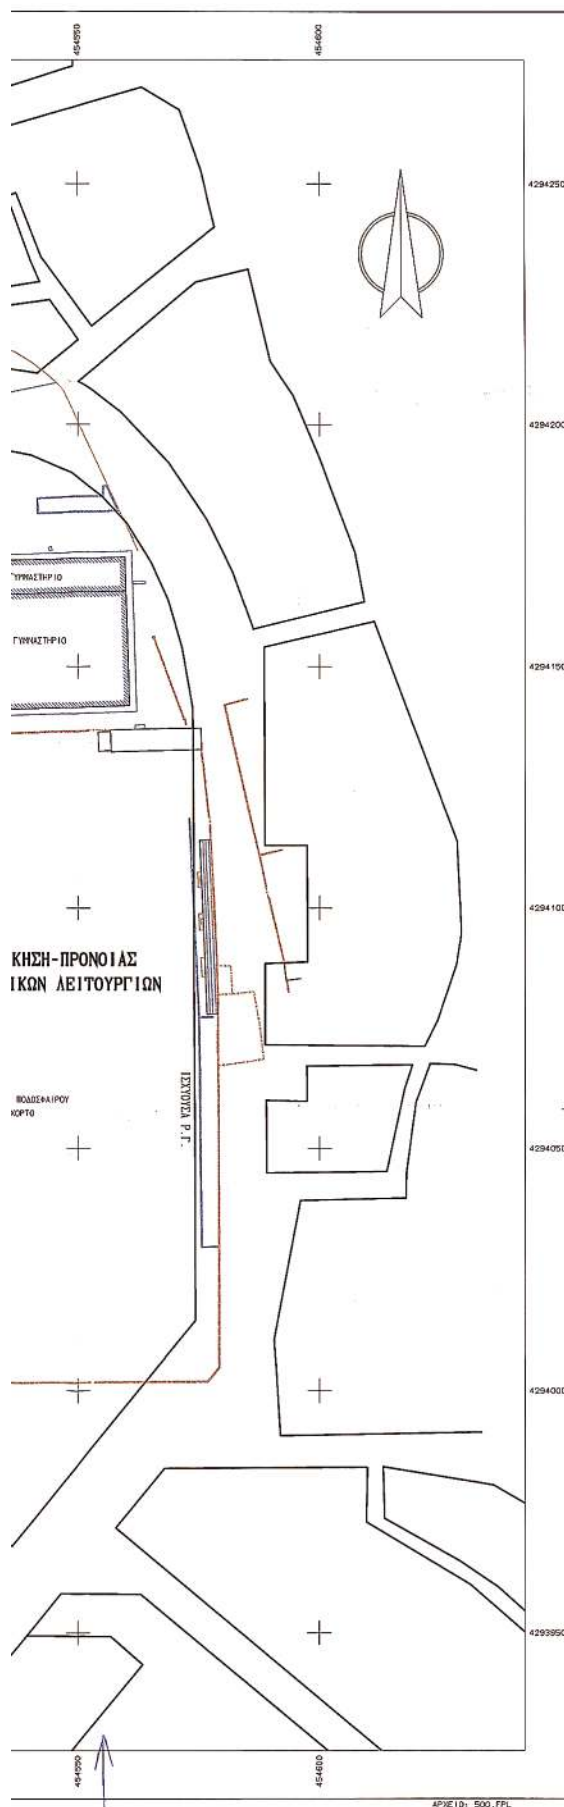

ΥΠΟΜΝΗΜΑ ΣΥΜΒΟΛΩΝ

Δ Τριγωνομετρικό	Φ Δένδρο
ο Σταθία	Ο Πεύκο-Ακρίθης θέση
--- Συμμετοχολογία	Ι Στάλος ΔΕΗ
--- Μανδρότοιχος	Τ Στάλος ΟΤΕ
--- Μανδρότοιχος με συμμετοχολογία	Ι Εκτ. σηματοδότης
--- Μανδρότοιχος με κάγκελο	Γ Στάλος φωτισμού
--- Σηρολιθία	Υ Στάλος διπλού φωτισμού
--- Κάγκελο	Φ Βράχος
--- Τεχνητό πρανές	⊗ Αμμοβέλος εδάφους

ΚΑΘΟΡΙΣΜΟΣ ΠΡΟΤΕΙΝΟΜΕΝΩΝ Ρ.Γ.


- Οι προτεινόμενες Ρ.Γ. γραμμές καθορίζονται:
- 1.- Από τα σημεία 48 - 49 & 50 της οριοθέτησης του υδατορεύματος.
48 Χ=454475.411 Υ=4294161.265
49 Χ=454476.535 Υ=4294019.058
50 Χ=454472.026 Υ=4293938.273
 - 2.- Το σημείο Α προκύπτει από την τμή της ευθυγράμμισης 48-49 με την ισχύουσα Ρ.Γ..
 - 3.- Το σημείο Β προκύπτει από την τμή ευθυγράμμισης παράλληλης στην 48-49 σε απόσταση 7.00 μ. με την ισχύουσα Ρ.Γ..
 - 4.- Το σημείο Γ προκύπτει από την τμή ευθυγράμμισης παράλληλης στην 48-49 σε απόσταση 7.00 μ. με την ισχύουσα Ρ.Γ..
 - 5.- Το σημείο Δ προκύπτει από την τμή της ευθυγράμμισης 50-51 με την ισχύουσα Ρ.Γ..

ΠΑΡΑΤΗΡΗΣΕΙΣ

- 1.- Οι μετρήσεις πραγματοποιήθηκαν με χρήση συστήματος GPS διπλής συχνότητας τύπου GSR 530 Real Time Kinematic της LEICA Geosystems και γεωδαιτικού σταθμού (Total Station) τύπου GTS-701 της TOPCON.
- 2.- Το διαγράμμο είναι εξαρτημένο από το κρατικό τριγωνομετρικό δίκτυο συντεταγμένων (ΕΓΣΑ '87).
- 3.- Για την εξέταση από το Κ.Τ.Δ.Σ. χρησιμοποιήθηκαν οι συν/νές του τριγ/κού σημείου 132 (ΑΛΚΑ) (Χ=454408.880 Υ=4294677.087 Η=90.046) IV τάξης του Ε.Χ. 1:50000 ΑΙΩΝΗ (200).

ΧΑΛΚΙΔΑ ΝΟΕΜΒΡΙΟΣ 2004
Ο ΜΟΧΛΙΚΟΣ

ΜΙΧΑΗΛ Β. ΑΝΔΡΟΥΑΝΗΣ
ΔΙΠΛ. ΤΟΠΟΓΡΑΦΟΣ-ΜΗΧΑΝΙΚΟΣ Ε.Μ.Π.
ΜΕΛΟΣ Τ.Ε.Ε. ΑΡΧΙΤΕΚΤΟΝΙΚΩΝ ΕΠΙΣΤ.
ΧΡΗΣΤΟΣΥΝΟΛΟΥ 12 - ΖΑΛΩΣΙΑ-ΤΗΛ. 01142
Α.Φ.Η. 61995072 - Δ.Ο.Υ. ΧΑΛΚΙΔΑΣ

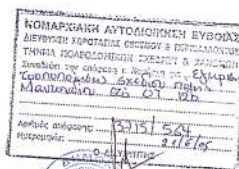

ΒΡΑΧΙΟΣ ΓΕΩΡΓΙΟΣ
ΠΟΛ. ΜΗΤΑΝΙΩΣ ΜΕ Α' Β

ΕΘΝΙΚΟ ΤΥΠΟΓΡΑΦΕΙΟ
Για τεχνικούς λόγους, η παρούσα έκδοση
έχει ελεγχθεί από το Τ.Ε.Ε. 2/2

ΤΕΧΝΙΚΟ ΓΡΑΦΕΙΟ ΜΕΛΕΤΩΝ

ΑΝΔΡΟΥΑΝΗΣ ΜΙΧΑΗΛ ΔΙΠΛ. ΤΟΠΟΓΡΑΦΟΣ ΜΗΧΑΝΙΚΟΣ Ε.Μ.Π.
ΜΕΛΕΤΗΤΗΣ ΔΗΜΟΣΙΩΝ ΕΡΓΩΝ

Χρυσόδουλου 10 - Χαλκίδα 34100
Τηλ. (22210) - 89142 & 73811

ΕΡΓΟΔΟΤΗΣ

ΔΗΜΟΣ ΚΗΡΕΩΣ

ΕΡΓΟ

ΤΡΟΠΟΠΟΙΗΣΗ ΡΥΜΟΤΟΜΙΚΟΥ ΣΧΕΔΙΟΥ Δ.Δ. ΜΑΝΤΟΥΔΙΟΥ
ΛΟΓΩ ΕΦΑΡΜΟΓΗΣ ΤΗΣ ΕΓΚΕΚΡΙΜΕΝΗΣ ΟΡΙΘΜΕΤΗΣΗΣ
ΥΔΑΤΟΡΕΥΜΑΤΟΣ ΚΗΡΕΑ.

ΘΕΣΗ

ΓΗΠΕΔΟ ΜΑΝΤΟΥΔΙΟΥ

ΘΕΜΑ ΣΧΕΔΙΟΥ

ΤΟΠΟΓΡΑΦΙΚΟ ΔΙΑΓΡΑΜΜΑ

ΑΡΙΘΜΟΣ
ΣΧΕΔΙΟΥ

T1

ΚΛΙΜΑΚΑ
1:500

ΧΡΟΝΟΣ ΜΕΛΕΤΗΣ: ΝΟΕΜΒΡΙΟΣ 2004

ΥΠΟΓΡΑΦΗ

ΣΦΡΑΓΙΔΑ

ΜΙΧΑΗΛ Β. ΑΝΔΡΟΥΑΝΗΣ
ΔΙΠΛ. ΤΟΠΟΓΡΑΦΟΣ-ΜΗΧΑΝΙΚΟΣ Ε.Μ.Π.
ΜΕΛΟΣ Τ.Ε.Ε. ΑΡΧΙΤΕΚΤΟΝΙΚΩΝ ΕΠΙΣΤ.
ΧΡΗΣΤΟΣΥΝΟΛΟΥ 12 - ΖΑΛΩΣΙΑ-ΤΗΛ. 01142
Α.Φ.Η. 61995072 - Δ.Ο.Υ. ΧΑΛΚΙΔΑΣ