



04008390508050008



7795

ΕΦΗΜΕΡΙΣ ΤΗΣ ΚΥΒΕΡΝΗΣΕΩΣ

ΤΗΣ ΕΛΛΗΝΙΚΗΣ ΔΗΜΟΚΡΑΤΙΑΣ

ΤΕΥΧΟΣ ΤΕΤΑΡΤΟ

Αρ. Φύλλου 839

5 Αυγούστου 2005

ΠΕΡΙΕΧΟΜΕΝΑ

ΑΠΟΦΑΣΕΙΣ

- Κήρυξη ως αναδασωτέας έκτασης εμβαδού 3.988,00 στρ. στις θέσεις «Μαδάρες, Προφήτης Ηλίας, Αχλαδερή, Παλιοχώρι, Ατάλλη, και Κροκίδια» περιφέρειας Κοινότητας Λιχάδας, του Νομού Εύβοιας. ... 1
- Τροποποίηση του ρυμοτομικού σχεδίου του Δήμου Κορυδαλλού, σε τμήμα του οικοδομικού τετραγώνου, που περικλείεται από τις οδούς Επτανήσου, Λέσβου, Νάξου και Πελοποννήσου, με το χαρακτηρισμό του σε χώρο σχολείου. 2
- Τροποποίηση του ρυμοτομικού σχεδίου Δήμου Κορυδαλλού στο Ο.Τ. που περικλείεται από τις οδούς Αγ. Γεωργίου - Σερρών - Ταξιάρχων και Πλ. Ελευθερίας, 3

ΑΠΟΦΑΣΕΙΣ

Αριθμ. 2692

(1)

Κήρυξη ως αναδασωτέας έκτασης εμβαδού 3.988,00 στρ. στις θέσεις «Μαδάρες, Προφήτης Ηλίας, Αχλαδερή, Παλιοχώρι, Ατάλλη, και Κροκίδια» περιφέρειας Κοινότητας Λιχάδας, του Νομού Εύβοιας.

Ο ΓΕΝΙΚΟΣ ΓΡΑΜΜΑΤΕΑΣ ΠΕΡΙΦΕΡΕΙΑΣ
ΣΤΕΡΕΑΣ ΕΛΛΑΔΑΣ

Έχοντας υπόψη:

1. Τις διατάξεις των άρθρων 24 παρ. 1 και 117 παρ. 3 του Συντάγματος.
2. Τις διατάξεις του αρ. 1 § 1 ν. 2503/1997 «Διοίκηση-Οργάνωση - Στελέχωση της Περιφέρειας κ.λ.π.»
3. Τις διατάξεις του ν. 998/1979 «Περί προστασίας των δασών και των δασικών εν γένει εκτάσεων της χώρας», όπως τροποποιήθηκαν με τον ν. 3208/2003 και συγκεκριμένα:
 - α) του άρθρου 41 παρ. 1 όπως αυτό συμπληρώθηκε με το αρ. 1 § 8 του ν. 3208/2003.
 - β) του άρθρου 38 παρ. 1
4. Τις διαταγές του Υπουργείου Γεωργίας:
 - α) 160417/1180/8.7.1980
 - β) 182447/3049/24.9.1980

5. Την υπ' αριθμ. 1267/22.6.2005 πρόταση του Δασαρχείου Ιστιαίας από την οποία προκύπτει ότι η έκταση που αναφέρεται στο θέμα είχε κατά το χρόνο καταστροφής της που έγινε από πυρκαγιά την 17.4.2005, Δασικό χαρακτήρα κατά την έννοια του άρθρου 3 παρ. 1 του ν. 998/1979, όπως τροποποιήθηκε με το ν. 3208/2003, καλυπτόμενη από χαλέπιο πεύκη με υπόροφο αειφύλλων - πλατύφυλλων και ως εκ τούτου επιβάλλεται η κήρυξη της ως αναδασωτέας.

6. Την υπ' αριθμ. 2059/30.6.2005 αναφορά και σύμφωνη γνώμη της Δ/σης Δασών Ν. Εύβοιας, αποφασίζουμε:

1. Κηρύσσουμε αναδασωτέο, το κοινοτικό και διακατεχόμενο δάσος, συνολικού εμβαδού 3.988,00 στρ. στις θέσεις «Μαδάρες, Προφήτης Ηλίας, Αχλαδερή, Παλιοχώρι, Ατάλλη, και Κροκίδια» περιφέρειας Κοινότητας Λιχάδας, με σκοπό, αφ' ενός μεν τη διατήρηση του δασικού του χαρακτήρα, ώστε να αποκλειστεί η διάθεση του για άλλο προορισμό, αφ' ετέρου δε την επαναδημιουργία της δασικής βλάστησης με φυσική αναγέννηση.

Προσδιορίζεται από τα στοιχεία: ΤΜΗΜΑ Α' (1,2,3,.....85,1) & ΤΜΗΜΑ Β' (1,2,3,,4,5,1) όπως φαίνεται στο συνημμένο διάγραμμα το οποίο αποτελεί αναπόσπαστο μέρος της αποφάσεως αυτής και έχει όρια:

ΤΜΗΜΑ Α' (Ε: 3.973,00 στρ.) Κοινοτικό δάσος Λιχάδας
Ανατολικά: Με Κοινοτικό δάσος Χαλεπίου πεύκης Λιχάδας.

Δυτικά: Με Κοινοτικό δάσος Χαλεπίου πεύκης Λιχάδας. 11/07/2005

Βόρεια: Με Κοινοτικό δάσος Χαλεπίου πεύκης Λιχάδας.
Νότια: Με Κοινοτικό δάσος Χαλεπίου πεύκης Λιχάδας.

ΤΜΗΜΑ Β' (Ε: 15,00 στρ.) Διακατεχόμενο δάσος Λιχάδας.
Ανατολικά: Με γεωργικές καλλιέργειες.

Δυτικά: Με γεωργικές καλλιέργειες.

Βόρεια: Με γεωργικές καλλιέργειες.

Νότια: Με Κοινοτικό δάσος Λιχάδας.

2. Εξαιρούνται της κήρυξης ως αναδασωτέων, οι ευρισκόμενες εντός της καείσης έκτασης γεωργικές εκτάσεις, των οποίων ο αγροτικός χαρακτήρας θα διαπιστώνεται σύμφωνα με την διαδικασία του άρθρου 14 του ν. 998/1979, καθώς επίσης και οι εκτάσεις που νόμιμα στα πλαίσια της Δασικής Νομοθεσίας, έχει εγκριθεί η αλλαγή χρήσης τους μέχρι σήμερα.

Η απόφαση αυτή ισχύει από της κοινοποίησής της αρμοδίως και προ της δημοσίευσής της στην Εφημερίδα της Κυβερνήσεως (άρθρο 37 ν. 3200/1955).

Επιτρέπεται υποβολή κατ' αυτής αίτησης ακύρωσης στο Σ.τ.Ε. μέσα σε προθεσμία εξήντα (60) ημερών, που αρχίζει από την επομένη της δημοσίευσής της (άρθρο 46 π.δ. 18/1989).

Από τις διατάξεις της απόφασης αυτής δεν προκαλείται δαπάνη σε βάρος του Κρατικού Προϋπολογισμού.

Η απόφαση αυτή να δημοσιευθεί στην Εφημερίδα της Κυβερνήσεως.


Λαμία, 7 Ιουλίου 2005

Ο Γενικός Γραμματέας Περιφέρειας
ΚΩΝΣΤΑΝΤΙΝΟΣ ΕΞΑΡΧΟΣ

ΤΟΠΟΓΡΑΦΙΚΟ ΔΙΑΓΡΑΜΜΑ

Εκτασης δάσους χαλεπίου πεύκης συνολικού εμβαδού 3.988,00 στρεμμάτων (Α' Κοινοτικού δάσους, - υπό στοιχεία 1,2,3,4,.....85 Εμβαδού 3.973,00 στρ. και Β' Διακατεχόμενου δάσους υπό στοιχεία 1,2,3,4,5 εμβαδού 15,00 στρ.) που βρίσκεται στις θέσεις << Μαδάρες - Πρ. Ηλίας - Αχλαδερή - Παλιόχωρη - Ατταλη Κροκίδια >>, περιφέρειας Κοινοτήτας Λιχαδάς που καταστράφηκε από πυρκαγιά την 17-04-2005 και προτείνουμε την κήρυξη της ανασωστέας.

ΚΑΙΜΑΚΑ 1:20000

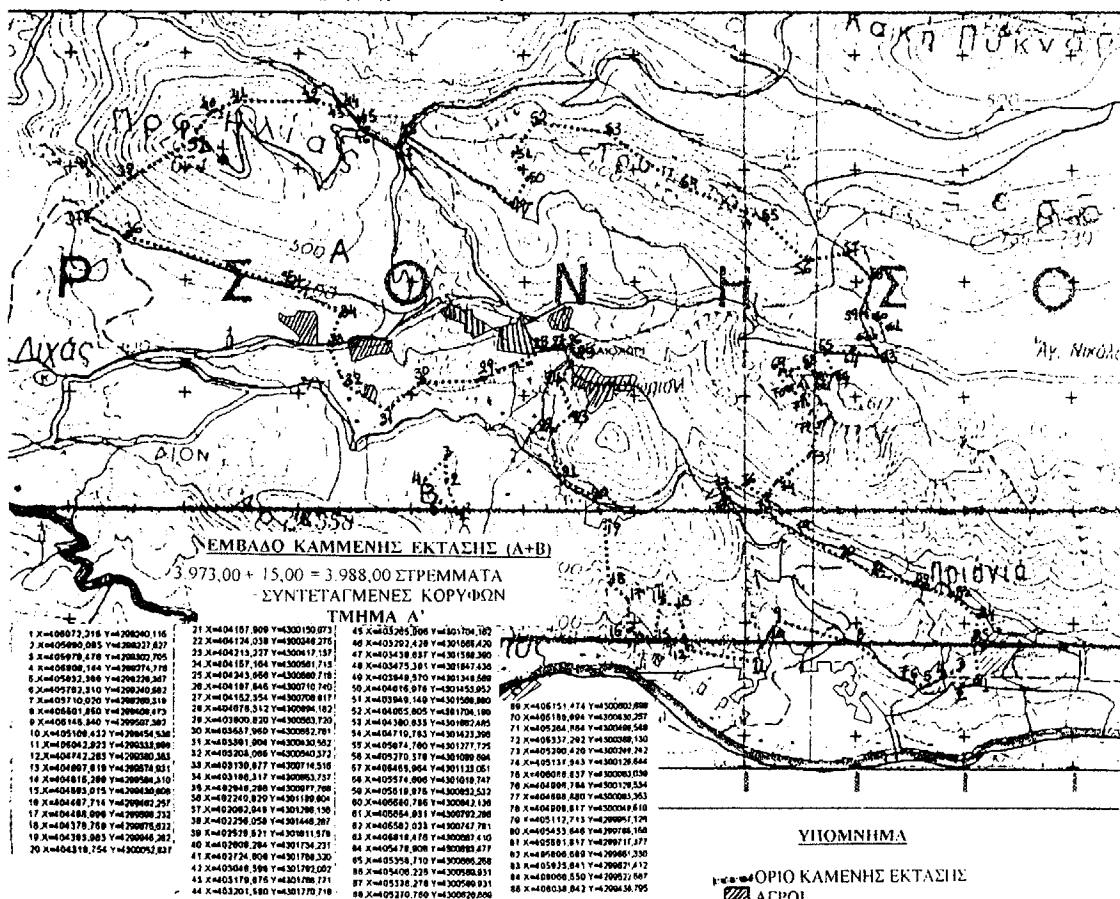

ΥΠΟΜΝΗΜΑ

ΕΜΒΑΔΟ ΚΑΜΜΕΝΗΣ ΕΚΤΑΣΗΣ
ΑΓΡΟΙ
Α' ΚΟΙΝΟΤΙΚΟΥ ΔΑΣΟΥΣ (1,2,3,4,.....85)
Β' ΔΙΑΚΑΤΕΧΟΜΕΝΟΥ ΔΑΣΟΥΣ (1,2,3,4,5)

ΣΥΝΤΕΤΑΓΜΕΝΕΣ ΚΟΡΥΦΩΝ

ΤΜΗΜΑ Β'

1 X=403708,357 Y=700070,904
2 X=403857,370 Y=700120,849
3 X=403956,723 Y=700294,314
4 X=403688,810 Y=700131,799
5 X=403020,844 Y=700020,578

ΕΘΝΙΚΟ ΤΥΠΟΓΡΑΦΕΙΟ

Για τεχνικούς λόγους στο τεύχος αυτό έγινε μείωση κατά ποσοστό 60 %

Αντίκληση με αριθμ. 9692/2005
Απόφαση μας
24/7/2005
Ο ΓΕΝΙΚΟΣ ΓΡΑΜΜΑΤΕΑΣ Π.Σ.Ε.



ΕΛΕΓΧΘΗΚΕ
Ημερομηνία 22/6/2005
Ο ΔΑΣΑΡΧΗΣ

Ημερομηνία 22/6/2005
ΣΥΝΤΑΞΑΣ

Αριθμ. Π3250/Α50/05

(2)

Τροποποίηση του ρυμοτομικού σχεδίου του Δήμου Κορυδαλλού, σε τμήμα του οικοδομικού τετραγώνου, που περικλείεται από τις οδούς Επτανήσου, Λέσβου, Νάξου και Πελοποννήσου, με το χαρακτηρισμό του σε χώρο σχολείου.

Ο ΝΟΜΑΡΧΗΣ ΠΕΙΡΑΙΑ

Έχοντας υπόψη:

1. Τις διατάξεις του ν.δ/τος της 17.7.1923 όπως μεταγενέστερα τροποποιήθηκαν και συμπληρώθηκαν και ειδικότερα τα άρθρα 3 και 70.

2. Τις διατάξεις του αρ. 1 του α.ν. 314/1968 (Φ.Ε.Κ. 47/Α) όπως τροποποιήθηκαν με το αρ. 1 του υπ' αριθμ. 1018/71 ν.δ/γμα (Φ.Ε.Κ. 220/Α) και με την §3 του αρ. 34 του 1577/1985.

3. Τις διατάξεις του υπ' αριθμ. 183/86 π.δ/τος (Φ.Ε.Κ. 70/Α).

4. Την υπ' αριθμ. ΔΤΕ/δ/43511/161/155/13.6.1988 εγκύκλιο του ΥΠΕΧΩΔΕ (οδηγίες και προδιαγραφές τροποποιήσεων κ.λπ.).

5. Την υπ' αριθμ. 63 υπουργική απόφαση περί «Οργανισμού και λειτουργίας των κεντρικών υπηρεσιών της ενιαίας Νομαρχιακής Αυτοδιοίκησης Αθήνας - Πειραιά» (Φ.Ε.Κ. 395/Β/11.5.1995).

6. Τα αρ. 10 και 15 του ν. 3044/2002 (Φ.Ε.Κ. 197Α/27.8.2002).

7. Την υπ' αριθμ. 5031/08.4.2003 απόφαση Νομάρχης Πειραιά περί αρμοδιοτήτων της Δ/σης Πολεοδομίας και Περιβάλλοντος.

8. Τη υπ' αριθμ. 59/2005 από 26.1.2005 απόφαση του Δημοτικού συμβουλίου του Δήμου Κορυδαλλού.

9. Την από 7.4.2005 γνωμοδότηση του Σ.Χ.Ο.Π. Νομαρχίας Πειραιά (αρ. πρακτ. Κ35/2005), αποφασίζουμε:


1. Την τροποποίηση του εγκεκριμένου ρυμοτομικού σχεδίου του Δήμου Κορυδαλλού, σε τμήμα του οικοδομικού τετραγώνου, που περικλείεται από τις οδούς Επτανήσου, Λέσβου, Νάξου και Πελοποννήσου με το χαρακτηρισμό του υπό τα στοιχεία (Α,Β,Γ,Δ,Ε,Α) χώρου, σε χώρο σχολείου, όπως σημειώνεται στο τοπογραφικό διάγραμμα που συνοδεύει την παρούσα.

2. Από τις διατάξεις της απόφασης αυτής δεν προκύπτει δαπάνη σε βάρος του προϋπολογισμού του Δήμου.

Η απόφαση αυτή να δημοσιευθεί στην Εφημερίδα της Κυβερνήσεως.

Πειραιάς, 29 Ιουνίου 2005

Ο Νομάρχης
ΓΙΑΝΝΗΣ ΜΙΧΑΣ

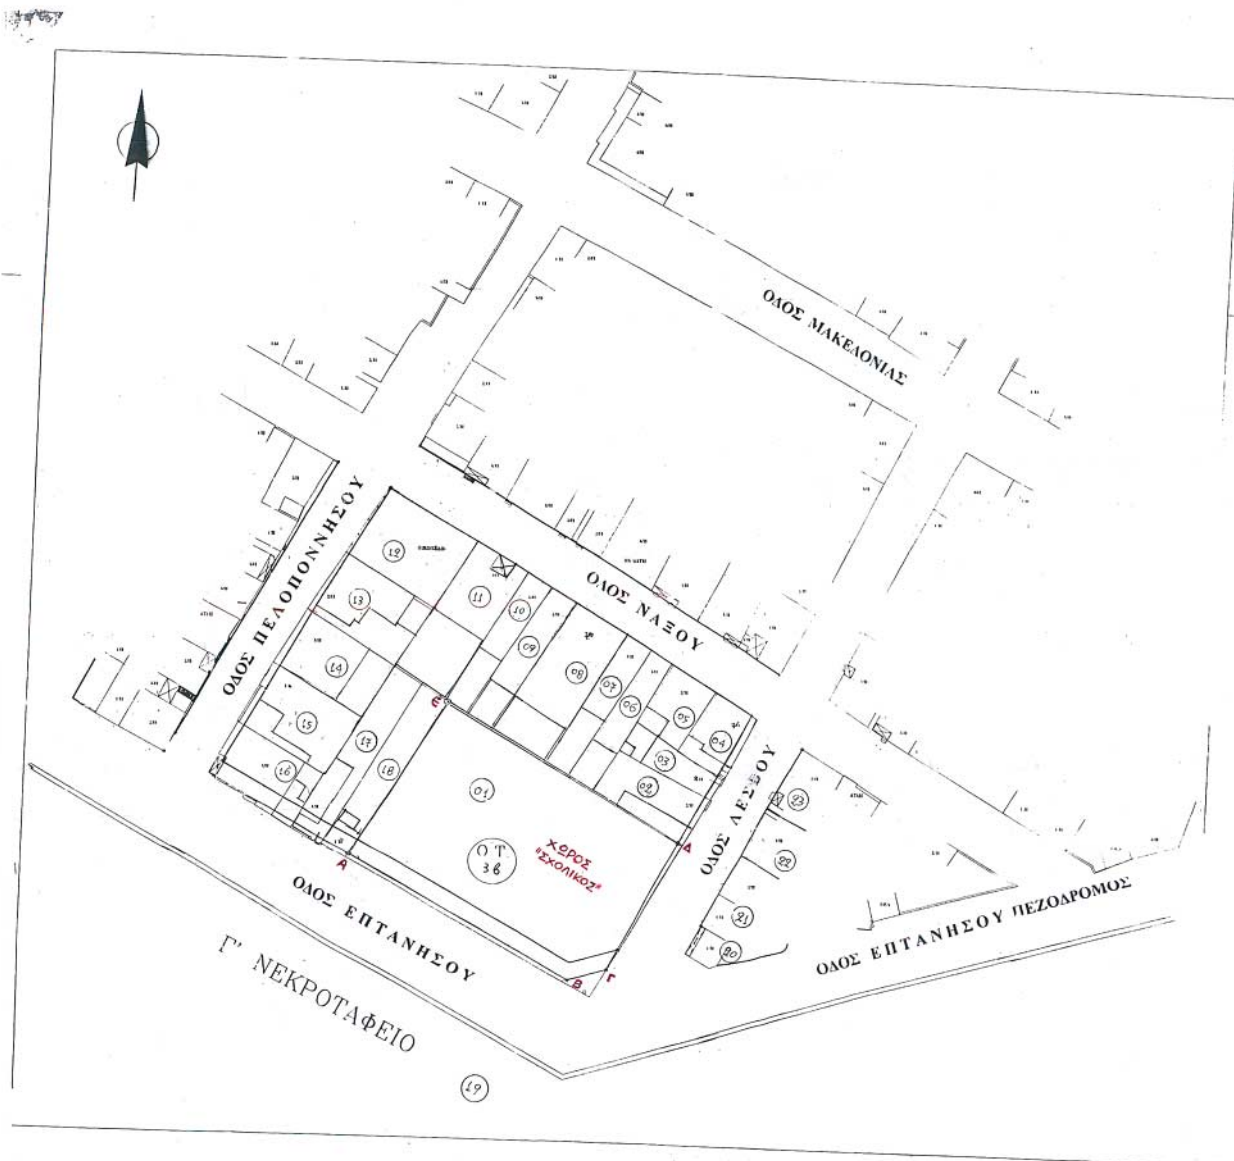

ΕΛΛΗΝΙΚΗ ΔΗΜΟΚΡΑΤΙΑ
ΠΕΡΙΦΕΡΕΙΑ ΑΤΤΙΚΗΣ
ΔΗΜΟΣ ΚΟΡΥΔΑΛΛΟΥ

ΤΡΟΠΟΠΟΙΗΣΗ ΡΥΜΟΤΟΜΙΚΟΥ ΣΧΕΔΙΟΥ ΚΟΡΥΔΑΛΛΟΥ ΓΙΑ ΤΟΝ ΧΑΡΑΚΤΗΡΙΣΜΟ ΣΕ ΧΩΡΟ «ΣΧΟΛΙΚΟ» ΤΗΣ ΕΚΤΑΣΗΣ (Α,Β,Γ,Δ,Ε,Α) ΣΤΗ ΣΥΜΒΟΛΗ ΤΩΝ ΟΔΩΝ ΕΠΤΑΝΗΣΟΥ & ΛΕΣΒΟΥ ΣΤΟ ΟΙΚΟΔΟΜΙΚΟ ΤΕΤΡΑΓΩΝΟ ΠΟΥ ΠΕΡΙΚΛΕΙΕΤΑΙ ΑΠΟ ΤΙΣ ΟΔΟΥΣ ΕΠΤΑΝΗΣΟΥ, ΛΕΣΒΟΥ, ΝΑΞΟΥ & ΠΕΛΟΠΟΝΝΗΣΟΥ (3β)

ΚΛΙΜΑΚΑ 1:500

Κορυδαλλός 26-1-2005

Η ΜΗΧΑΝΙΚΟΣ

ΠΕΚΑΚΟΥ ΠΑΝΑΓΙΩΤΗ
ΤΟΠΟΓΡΑΦΟΣ - ΜΗΧΑΝΙΚΟΣ

ΘΕΩΡΗΘΗΚΕ

Ο ΑΝΤΙΔΗΜΑΡΧΟΣ



ΟΡΟΙ ΔΟΜΗΣΗΣ

Δ/γμα Ραμ. 26-2-56(Φ.Ε.Κ. 80Α/6-3-56)
Γ.Ο.Κ. '85 από Γ.Ο.Κ. '85 από 6-3-1956
Ε: 200,00 τ.μ. Ε: 150,00 τ.μ. Ε: 110,00 τ.μ.
Π: 10,00 μ. Π: 8,00 μ. Π: 6,00 μ.
Σ.Δ.: 1,8
Λοιπά ως Γ.Ο.Κ. '85

ΒΕΒΑΙΩΣΗ

Βεβαιώνεται ότι το παρόν σχέδιο είναι το αναρτημένο στον Δήμο μας, αρμόδια θεωρημένο και συνοδεύει την αρ. 57/05 απόφαση του Δημοτικού Συμβουλίου.

Κορυδαλλός 26-1-05

ΤΑ ΕΡΓΗΤΑ ΔΗΜΟΤΙΚΗΣ ΤΗΡΗΣΙΑ
ΑΚΡΙΒΕΣ ΑΝΤΙΓΡΑΦΟ
ΤΗΜΑΤΟΣ 29/06/2005
Ο ΠΡΟΫΠΟΛΟΓΙΣΜΟΣ ΤΗΜΑΤΟΣ
ΚΟΡΥΔΑΛΛΟΥ ΚΑΤΑ ΤΗΝ Α.Α.
α.α.



ΔΙΟΙΚΗΤΙΚΟΥ ΕΛΕΓΧΟΥ
ΑΡΧΙΤΕΚΤΩΝ

ΠΡΟΜΕΤΡΗΣΗ ΑΥΤΟΔΙΟΡΙΣΜΗ ΔΕΙΞΗΝ - ΠΕΙΡΑΙΑΣ
ΔΗΜΑΡΧΙΑ ΠΕΙΡΑΙΑΣ
ΔΕΛΤΙΟ ΠΟΛΕΟΔΟΜΙΑΣ & ΠΕΡΙΒΑΛΛΟΝΤΟΣ
ΣΥΝ. ΠΡΟΤΥΠΟ ΚΑΤ. Π.3250/150/05
ΔΕΛΤΙΟ ΤΡΟΠΟΠΟΙΗΣΗΣ ΤΟΥ Π.Σ. ΤΟΥ ΔΗΜΟΥ ΚΟΡΥΔΑΛΛΟΥ, ΣΕ ΤΡΙΜΕΡΗ ΤΟΥ
Ο.Τ., ΠΟΥ ΠΕΡΙΚΛΕΙΕΤΑΙ ΑΠΟ ΤΙΣ ΟΔΟΥΣ ΕΠΤΑΝΗΣΟΥ, ΛΕΣΒΟΥ
ΠΕΛΟΠΟΝΝΗΣΟΥ, ΜΕ ΤΟ ΧΑΡΑΚΤΗΡΙΣΜΟ ΤΟΥ ΣΕ ΑΣΤΕΡ ΣΧΕΔΙΟ
ΠΕΙΡΑΙΑΣ 29/06/05
Ο ΔΗΜΑΡΧΟΣ ΠΕΙΡΑΙΑΣ
Τ.Υ.
ΓΙΑΝΝΗΣ ΜΙΚΑΣ

ΚΤΗΜΑΤΟΛΟΓΙΚΟΣ ΠΙΝΑΚΑΣ

Κ/Α ΙΔΙΟΚΤΗΤΕΣ

ΔΙΕΥΘΥΝΣΗ

01	Οργανισμός Σχολικών Κτιρίων (ΟΣΚ)	Φαβίερου 30, Αθήνα
02	Ηλιόπουλος Κωνσταντίνος	Λέσβου 3, Κορυδαλλός
03	Κωνσταντόπουλος Κωνσταντίνος	Λέσβου 5, Κορυδαλλός
04	Μπαρμπής Χαράλαμπος	Λέσβου 7 & Νάξου, Κορυδαλλός
05	Λευκαδίτης Σπύρος	Νάξου 38, Κορυδαλλός
06	Μπαζιφάνης Νικόλαος	Νάξου 36, Κορυδαλλός
07	Τσελέντης Θεόδωρος	Νάξου 34, Κορυδαλλός
08	Μαραγκοδόκης Αλέξανδρος	Νάξου 32, Κορυδαλλός
09	Δεληγιάννη Σοφία	Νάξου 30, Κορυδαλλός
10	Κανακάρης Γιώργος	Νάξου 28, Κορυδαλλός
11	Χατζηνικόλας Ιωάννης	Νάξου 26, Κορυδαλλός
12	Άγνωστος	Νάξου 24, Κορυδαλλός
13	Παλαιολόγου Άννα	Πελοποννήσου 8, Κορυδαλλός
14	Μαμουλής Ιωάννης	Πελοποννήσου 6, Κορυδαλλός
15	Ρέμπας Ιωάννης	Πελοποννήσου 4, Κορυδαλλός
16	Καραμάνη Ευαγγελία	Πελοποννήσου 2, Κορυδαλλός
17	Καβουρά Δέσποινα	Επτανήσου 17, Κορυδαλλός
18	Καβουρά Μαρία	Επτανήσου 19, Κορυδαλλός
19	Δημοσ Αθηναίων	Λοισίων 22, Αθήνα
20	Δημητρίου Γεώργιος	Λέσβου 2, Κορυδαλλός
21	Μιχαήλης Βασίλης	Λέσβου 4, Κορυδαλλός
22	Μέτση Φωτιά	Λέσβου 6, Κορυδαλλός
23	Κατάνη-Αρακοπούλου Καίτη	Λέσβου 8, Κορυδαλλός



Αριθμ. 1046/Α20/05

(3)

Τροποποίηση του ρυμοτομικού σχεδίου Δήμου Κορυδαλλού στο Ο.Τ. που περικλείεται από τις οδούς Αγ. Γεωργίου - Σερρών - Ταξιαρχών και Πλ. Ελευθερίας.

Ο ΝΟΜΑΡΧΗΣ ΠΕΙΡΑΙΑ

Έχοντας υπόψη:

1. Τις διατάξεις του ν.δ/τος της 17.7.1923 όπως μεταγενέστερα τροποποιήθηκαν και συμπληρώθηκαν και ειδικότερα τα άρθρα 3 και 70.

2. Τις διατάξεις του αρ/ 1 του α.ν. 314/1968 (ΦΕΚ 47/Α) όπως τροποποιήθηκαν με το αρ.1 του υπ' αριθμ. 1018/71 ν.δ/γμα (ΦΕΚ 220/Α).

3. Τις διατάξεις του υπ' αριθμ. 183/86 π.δ/τος (ΦΕΚ 70/Α).

4. Την υπ' αριθμ. ΔΤΕ/δ/43511/161/155/13.6.1988 εγκύκλιο του ΥΠΕΧΩΔΕ (οδηγίες και προδιαγραφές τροποποιήσεων κ.λ.π.).

5. Την υπ' αριθμ. 63 υπουργική απόφαση περί «Οργανισμού και λειτουργίας των κεντρικών υπηρεσιών της ενιαίας Νομαρχιακής Αυτοδιοίκησης Αθηνών - Πειραιά» (ΦΕΚ 395/Β/11.5.1995).

6. Το αρ. 10 και 15 του ν. 3044/2002 (ΦΕΚ 197Α/27.8.2002).

7. Την υπ' αριθμ. πρωτ. 952/31.1.2005 απόφαση Νομάρχη Πειραιά περί ανάθεσης αρμοδιοτήτων.

8. Το από 14.5.1934 (ΦΕΚ 167Α/1934) διάταγμα ρυμοτομίας.

9. Τις υπ' αριθμ. 300/2004 και 531/2004 αποφάσεις του Δημοτικού συμβουλίου Δήμου Κορυδαλλού.

10. Την από 19.5.2005 γνωμοδότηση του ΣΧΟΠ Νομαρχίας Πειραιά. (αρ. πρακτ.Κ37/05), αποφασίζουμε:


1. Την τροποποίηση του Ε.Ρ.Σ του Δήμου Κορυδαλλού στο Ο.Τ. που περικλείεται από τις οδούς οδών Αγ. Γεωργίου - Σερρών - Ταξιαρχών και Πλ. Ελευθερίας και συγκεκριμένα του υπό στοιχεία Α-Β-Γ-Δ-Α χώρου με τον χαρακτηρισμό του ως χώρο σχολείου, όπως φαίνεται στο συνημμένο της παρούσης τοπογραφικό διάγραμμα.


2. Από τις διατάξεις της απόφασης αυτής δεν προκύπτει δαπάνη σε βάρος του προϋπολογισμού του Δήμου.

Η απόφαση αυτή να δημοσιευθεί στην Εφημερίδα της Κυβερνήσεως.

Πειραιάς, 29 Ιουνίου 2005

Ο Νομάρχης
ΓΙΑΝΝΗΣ ΜΙΧΑΣ

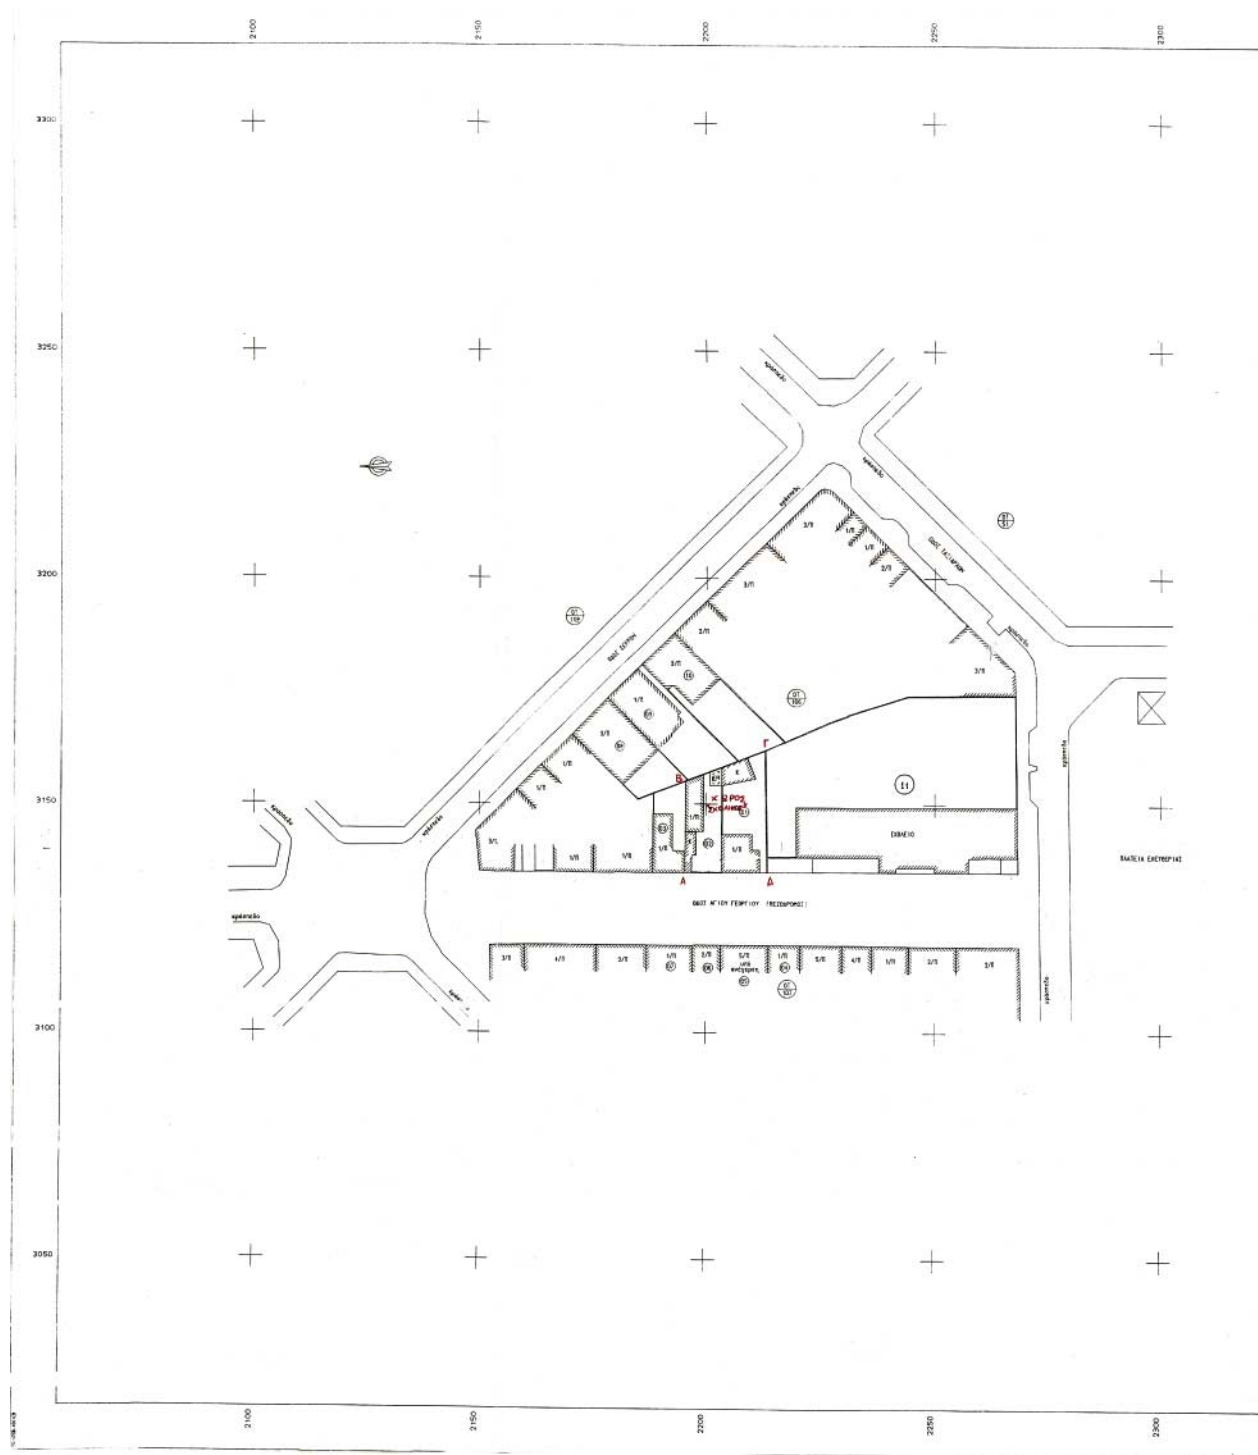

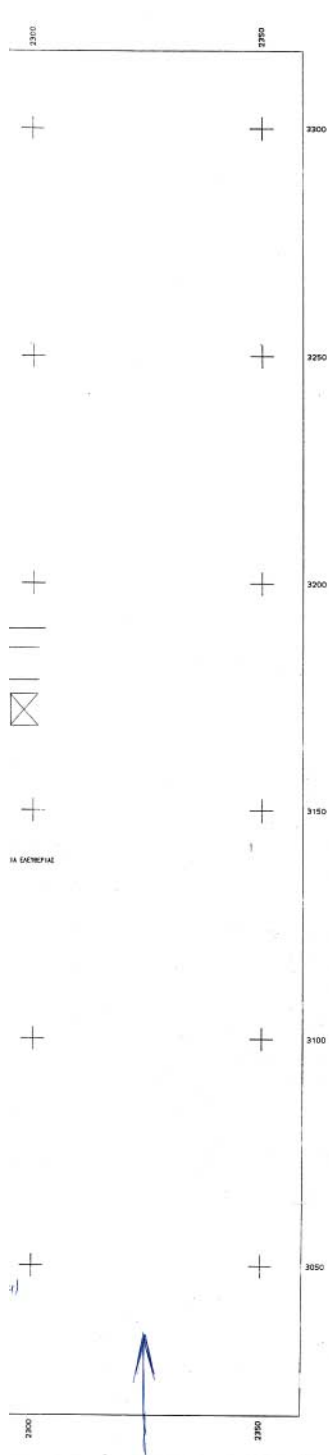

ΕΛΛΗΝΙΚΗ ΔΗΜΟΚΡΑΤΙΑ
ΠΕΡΙΦΕΡΕΙΑ ΑΤΤΙΚΗΣ
ΠΕΡΙΦΕΡΕΙΑΚΗ ΔΙΟΙΚΗΣΗ ΠΕΙΡΑΙΑ
ΔΗΜΟΣ ΚΟΡΥΔΑΛΛΟΥ
ΤΕΧΝΙΚΗ ΥΠΗΡΕΣΙΑ

ΤΡΟΠΟΠΟΙΗΣΗ ΡΥΜΟΤΟΜΙΚΟΥ ΣΧΕΔΙΟΥ ΚΟΡΥΔΑΛΛΟΥ ΓΙΑ ΤΟΝ ΧΑΡΑΚΤΗΡΙΣΜΟ ΣΕ ΧΩΡΟ «ΣΧΟΛΙΚΟ» ΤΗΣ ΕΚΤΑΣΗΣ (Α.Β.Γ.Δ.Α) ΑΓΙΟΥ ΓΕΩΡΓΙΟΥ ΑΡ. 66-66', ΣΤΟ ΟΙΚΟΔΟΜΙΚΟ ΤΕΤΡΑΓΩΝΟ ΠΟΥ ΠΕΡΙΒΑΛΛΕΤΑΙ ΑΠΟ ΤΙΣ ΟΔΟΥΣ ΑΓΙΟΥ ΓΕΩΡΓΙΟΥ, ΣΕΡΡΩΝ, ΤΑΣΙΑΡΧΩΝ ΚΑΙ ΠΛΑΤΕΙΑΣ ΕΛΕΥΘΕΡΙΑΣ.

Κλίμακα 1:500

Κορυδαλλός 19/5/04

Η ΡΗΚΗΝΙΚΟΣ
ΜΠΕΚΑΚΟΥ ΕΥΑΛ. ΠΕΤ.
ΤΕΧΝΙΚΟΣ - ΜΟΝΙΤΟΡ



ΒΕΒΑΙΩΣΗ

Βεβαιώνεται ότι το παρόν σχέδιο είναι το αναρτημένο στο δημοτ. αρχείο θεωρημένο και συνοδεύει την με αριθμό 304/2004 απόφαση του δημοτικού συμβουλίου.

Κορυδαλλός 19/5/04



ΟΡΟΙ ΔΟΡΗΣΗΣ

ΔΙΑΤΑΓΗ ΡΥΜΟΤΟΜΙΑΣ 14-05-1934 (ΦΕΚ 167Α/1934)
ΕΜΒΑΔΟΝ : 200.00 μ²
ΠΡΟΣΩΠΟ : 10.00 μ

Προ Γ.Ο.Κ. (1985)
ΕΜΒΑΔΟΝ : 110.00 μ²
ΠΡΟΣΩΠΟ : 6.00 μ

Προ Β-11-71
ΕΜΒΑΔΟΝ : 100.00 μ²
ΠΡΟΣΩΠΟ : 6.00 μ

ΣΑ : 2.0
ΚΑΛΥΨΗ & ΥΨΟΣ Γ.Ο.Κ. 1985-2000

ΑΠΟΣΤΑΣΙΑ ΡΥΜΟΤΟΜΙΑΣ 1:5000



ΚΤΗΜΑΤΟΛΟΓΙΚΟΣ ΠΙΝΑΚΑΣ

Κ/Α	ΙΔΙΟΚΤΗΤΗΣ	ΔΙΕΥΘΥΝΣΗ
01	Καρακλή Κρυστίνα	Αγ. Γεωργίου 66
02	Γεωργιάδου Ελένη	Χρ. Σμύρνης 18
02	Γεωργιάδης Κωνσταντίνος	Χρ. Σμύρνης 18
02	Γεωργιάδου Χαρίκλεια	Αγ. Γεωργίου 66
02	Καρακλή Αργυροπούλα	Αγ. Γεωργίου 66Α
03	Μαροδίσκουλος	Αγ. Γεωργίου 68
04	Αγναστός	Αγ. Γεωργίου 63
05	Αγναστός	Αγ. Γεωργίου 65
06	Μαθηνοπούλα	Αγ. Γεωργίου 67
07	Τσακουργιόπουλου Ευαγγελία	Αγ. Γεωργίου 69
08	Ρήγκος Κ.	Σερρών 55
09	Καπετσογιάννης	Σερρών 53
10	Κοκοτολάκης Μάριος	Σερρών 51
11	26/4/21 1672 Σμ. Σ.	Αγ. Γεωργίου Κ. Αγ. Γεωργίου 66
11	26/4/21 172 Σμ. Σ.	Αγ. Γεωργίου Κ. Αγ. Γεωργίου 66

ΕΘΝΙΚΟ ΤΥΠΟΓΡΑΦΕΙΟ
Για τεχνικούς λόγους στο ηλεκτρονικό
εργαλείο υπάρχει κάποιο πρόβλημα. Σελ. 4