

04008862508050008



8527

ΕΦΗΜΕΡΙΣ ΤΗΣ ΚΥΒΕΡΝΗΣΕΩΣ

ΤΗΣ ΕΛΛΗΝΙΚΗΣ ΔΗΜΟΚΡΑΤΙΑΣ

ΤΕΥΧΟΣ ΤΕΤΑΡΤΟ

Αρ. Φύλλου 886

25 Αυγούστου 2005

ΠΕΡΙΕΧΟΜΕΝΑ

ΠΡΟΕΔΡΙΚΑ ΔΙΑΤΑΓΜΑΤΑ

- Χαρακτηρισμός ως παραδοσιακού τμήματος της πόλης Τρικάλων και καθορισμός ειδικών όρων και περιορισμών δόμησης των οικοπέδων αυτού 1
- Τροποποίηση του εγκεκριμένου ρυμοτομικού σχεδίου του οικισμού Αγριάς του Δήμου Αγριάς (Ν. Μαγνησίας) ... 2

ΑΠΟΦΑΣΕΙΣ

- Τροποποίηση του εγκεκριμένου ρυμοτομικού σχεδίου του Δήμου Νέας Φιλαδέλφειας (Ν. Αττικής) και καθορισμός όρων και περιορισμών δόμησης 3

ΠΡΟΕΔΡΙΚΑ ΔΙΑΤΑΓΜΑΤΑ

- (1)
- Χαρακτηρισμός ως παραδοσιακού τμήματος της πόλης Τρικάλων και καθορισμός ειδικών όρων και περιορισμών δόμησης των οικοπέδων αυτού.

Ο ΠΡΟΕΔΡΟΣ

ΤΗΣ ΕΛΛΗΝΙΚΗΣ ΔΗΜΟΚΡΑΤΙΑΣ

Έχοντας υπόψη:

1. Τις διατάξεις του άρθρου 4 (παρ. 1) του ν. 1577/1985 «Γενικός Οικοδομικός Κανονισμός» (Α' 210), όπως αυτό αντικαταστάθηκε με το άρθρο 3 του ν. 2831/2000 «Τροποποίηση των διατάξεων του ν. 1577/1985 «Γενικός Οικοδομικός Κανονισμός» και άλλες πολεοδομικές διατάξεις» (Α' 140).
2. Τις διατάξεις του άρθρου 25 παρ. 9β του ν. 2508/1997 «Βιώσιμη οικιστική ανάπτυξη των πόλεων και οικισμών της χώρας και άλλες διατάξεις» (Α' 124).
3. Τις διατάξεις του άρθρου 90 του π.δ/τος 63/2005 «Κωδικοποίηση της νομοθεσίας για την Κυβέρνηση και τα Κυβερνητικά Όργανα» (Α' 98).
4. Την υπ' αριθμ. 4881/19.5.2004 απόφαση του Πρωθυπουργού και του Υπουργού Περιβάλλοντος, Χωροταξίας και Δημοσίων Έργων «Ανάθεση αρμοδιοτήτων Υπουργού Περιβάλλοντος, Χωροταξίας και Δημοσίων Έργων στους Υφυπουργούς Περιβάλλοντος, Χωροταξίας και Δημοσίων Έργων» (Β' 754).
5. Την υπ' αριθμ. 302/2002 γνωμοδότηση του Δημοτικού Συμβουλίου Τρικαίων.
6. Τα υπ' αριθμ. 45396/2.11.2004 και 5943/11.2.2005 έγγραφα της Διεύθυνσης Πολεοδομικού Σχεδιασμού Υ.Π.Ε.ΧΩ.Δ.Ε. προς το Δήμο Τρικκαίων για την τήρηση της διαδικασίας της

παρ. 1 του άρθρου 4 του ν. 1577/1985 «Γ.Ο.Κ.» και το γεγονός ότι η σχετική προθεσμία παρήλθε άπρακτη.

7. Τις υπ' αριθμ. 33/2004 και 53/2005 γνωμοδοτήσεις του Κεντρικού Συμβουλίου Χωροταξίας, Οικισμού και Περιβάλλοντος.

8. Το γεγονός ότι από τις κανονιστικές διατάξεις αυτού του διατάγματος δεν προκαλείται δαπάνη σε βάρος του κρατικού προϋπολογισμού και του προϋπολογισμού του οικείου Ο.Τ.Α.

9. Την υπ' αριθμ. 120/2005 γνωμοδότηση του Συμβουλίου της Επικρατείας με πρόταση του Υπουργού Περιβάλλοντος, Χωροταξίας και Δημοσίων Έργων, αποφασίζουμε:

Άρθρο 1

Χαρακτηρίζεται ως παραδοσιακό και εντάσσεται στα όρια του τμήματος της πόλης Τρικάλων, που έχει χαρακτηριστεί ως παραδοσιακό με το από 28.2.1979 π.δ/γμα (Δ' 201), το τμήμα της πόλης Τρικάλων, όπως αυτό φαίνεται περικλεισμένο με κόκκινη γραμμή στο σχετικό πρωτότυπο διάγραμμα, σε κλίμακα 1:5.000, που θεωρήθηκε από τον Προϊστάμενο της Διεύθυνσης Τοπογραφικών Εφαρμογών με την υπ' αριθμ. 25457/2005 πράξη του και αντίτυπο του σε φωτοσμίκρυνση δημοσιεύεται με το παρόν διάταγμα.

Άρθρο 2

1. Οι όροι και περιορισμοί δόμησης των οικοπέδων του χαρακτηριζομένου με το άρθρο 1 του παρόντος ως παραδοσιακού τμήματος καθορίζονται αυτοί του τομέα Β του τμήματος της πόλης Τρικάλων, που έχει χαρακτηριστεί ως παραδοσιακό με το από 28.2.1979 π.δ/γμα «Περί χαρακτηρισμού ως παραδοσιακού τμήματος της πόλεως Τρικάλων και καθορισμού ειδικών όρων και περιορισμών δόμησης των οικοπέδων αυτού» (Δ' 201), όπως προσδιορίζονται από το άρθρο 2 παραγρ. 2 του παραπάνω π.δ/τος.

2. Κατά τα λοιπά εφαρμόζονται οι διατάξεις του παραπάνω από 28.2.1979 προεδρικού διατάγματος (Δ' 201).

Άρθρο 3

Η ισχύς του παρόντος διατάγματος αρχίζει από τη δημοσίευσή του στην Εφημερίδα της Κυβερνήσεως.

Στον Υπουργό Περιβάλλοντος, Χωροταξίας και Δημοσίων Έργων αναθέτουμε τη δημοσίευση και εκτέλεση του παρόντος διατάγματος.

Αθήνα, 19 Ιουλίου 2005

Ο ΠΡΟΕΔΡΟΣ ΤΗΣ ΔΗΜΟΚΡΑΤΙΑΣ


ΚΑΡΟΛΟΣ ΓΡ. ΠΑΠΟΥΛΙΑΣ

Ο ΥΠΟΥΡΓΟΣ

ΠΕΡΙΒΑΛΛΟΝΤΟΣ, ΧΩΡΟΤΑΞΙΑΣ ΚΑΙ ΔΗΜΟΣΙΩΝ ΕΡΓΩΝ

ΓΕΩΡΓΙΟΣ ΣΟΥΦΛΙΑΣ



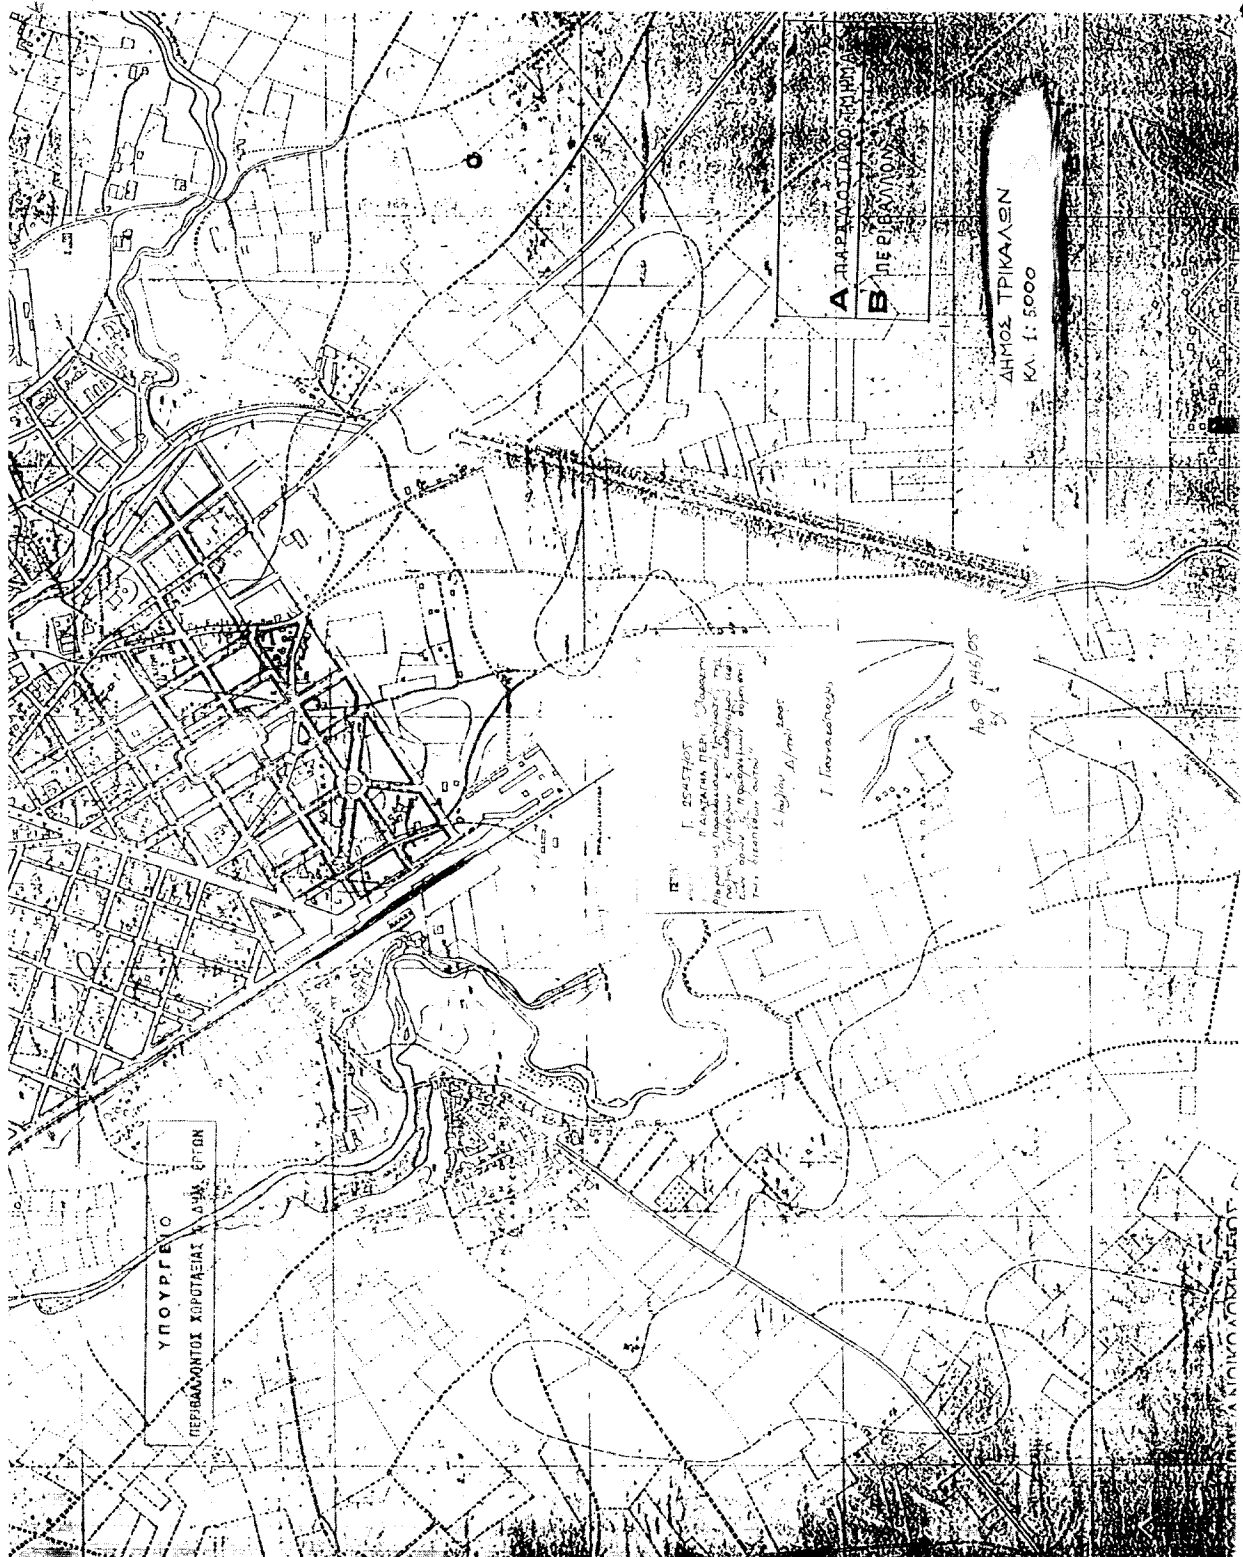

(2)

Τροποποίηση του εγκεκριμένου ρυμοτομικού σχεδίου του οικισμού Αγριάς του Δήμου Αγριάς (Ν. Μαγνησίας).

**Ο ΠΡΟΕΔΡΟΣ
ΤΗΣ ΕΛΛΗΝΙΚΗΣ ΔΗΜΟΚΡΑΤΙΑΣ**

Έχοντας υπόψη:

1. Τις διατάξεις των άρθρων 152 (παρ. 1, 2 και 6) και 154 του από 14.7.1999 π.δ/τος «Κωδικοποίηση Βασικής Πολεοδομικής Νομοθεσίας» (Δ' 580).

2. Τις διατάξεις της παρ. 9β του άρθρου 25 του ν. 2508/1997 «Βιώσιμη οικιστική ανάπτυξη των πόλεων και οικισμών της χώρας και άλλες διατάξεις» (Α' 124).

3. Τις διατάξεις του άρθρου 29Α του ν. 1558/1985 «Κυβέρνηση και Κυβερνητικά Όργανα» (Α' 137) που προστέθηκε με το άρθρο 27 του ν. 2081/1992 (Α' 154) και τροποποιήθηκε με την παραγ. 2α του άρθρου 1 του ν. 2469/1997 (Α' 38).

4. Την υπ' αριθμ. 4881/19.5.2004 απόφαση του Πρωθυπουργού και του Υπουργού Περιβάλλοντος, Χωροταξίας και Δημοσίων Έργων «Ανάθεση αρμοδιοτήτων του Υπουργού Περιβάλλοντος, Χωροταξίας και Δημοσίων Έργων στους Υφυπουργούς Περιβάλλοντος, Χωροταξίας και Δημοσίων Έργων» (Β' 754).

5. Την υπ' αριθμ. 108/2004 γνωμοδότηση του δημοτικού συμβουλίου Αγριάς.

6. Την υπ' αριθμ. 332/2004 γνωμοδότηση του Κεντρικού Συμβουλίου Χωροταξίας, Οικισμού και Περιβάλλοντος.

7. Το γεγονός ότι από τις κανονιστικές διατάξεις του παρόντος διατάγματος δεν προκαλείται δαπάνη σε βάρος του κρατικού προϋπολογισμού και του προϋπολογισμού του οικείου Ο.Τ.Α.

8. Την υπ' αριθμ. 125/05 γνωμοδότηση του Συμβουλίου της Επικρατείας με πρόταση του Υφυπουργού Περιβάλλοντος, Χωροταξίας και Δημοσίων Έργων, αποφασίζουμε:

Άρθρο 1

Εγκρίνεται η τροποποίηση του εγκεκριμένου ρυμοτομικού σχεδίου του οικισμού Αγριάς του Δήμου Αγριάς (Ν. Μαγνησίας), που έχει χαρακτηριστεί παραδοσιακός οικισμός με το από 11.6.1980 π.δ/γμ 374) και ειδικότερα:

α) στο Ο.Τ.Γ 108 με τη μετατροπή του εντός αυτού καθορισθέντος με το από 23.11.1990 π.δ/γμα (Δ' 734) κοινόχρηστου χώρου σε οικοδομήσιμο και

β) στο Ο.Τ. 197 με τη μετατροπή τμήματος αυτού σε κοινόχρηστο χώρο, όπως φαίνεται στο σχετικό πρωτότυπο διάγραμμα σε κλίμακα 1:500, που θεωρήθηκε από τον Προϊστάμενο της Διεύθυνσης Τοπογραφικών Εφαρμογών με την υπ' αριθμ. 25436/2005 πράξη του και που αντίτυπο του σε φωτοσμίκρυνση δημοσιεύεται με το παρόν διατάγμα.

Άρθρο 2

Για τους όρους και περιορισμούς δόμησης του κατά το άρθρο 1 περ.α καθοριζόμενου οικοδομήσιμου χώρου εφαρμόζονται οι διατάξεις του τομέα ΙΙΙ του από 23.11.1990 π.δ/γματος (Δ' 734).

Άρθρο 3

Η ισχύς του παρόντος διατάγματος αρχίζει από τη δημοσίευσή του στην Εφημερίδα της Κυβερνήσεως.


Στον Υφυπουργό Περιβάλλοντος, Χωροταξίας και Δημοσίων Έργων αναθέτουμε τη δημοσίευση και εκτέλεση του παρόντος διατάγματος.



Αθήνα, 19 Ιουλίου 2005

Ο ΠΡΟΕΔΡΟΣ ΤΗΣ ΔΗΜΟΚΡΑΤΙΑΣ

ΚΑΡΟΛΟΣ ΓΡ. ΠΑΠΟΥΛΙΑΣ

Ο ΥΦΥΠΟΥΡΓΟΣ
ΠΕΡΙΒΑΛΛΟΝΤΟΣ, ΧΩΡΟΤΑΞΙΑΣ ΚΑΙ ΔΗΜΟΣΙΩΝ ΕΡΓΩΝ
ΣΤΑΥΡΟΣ ΕΛ. ΚΑΛΟΓΙΑΝΝΗΣ

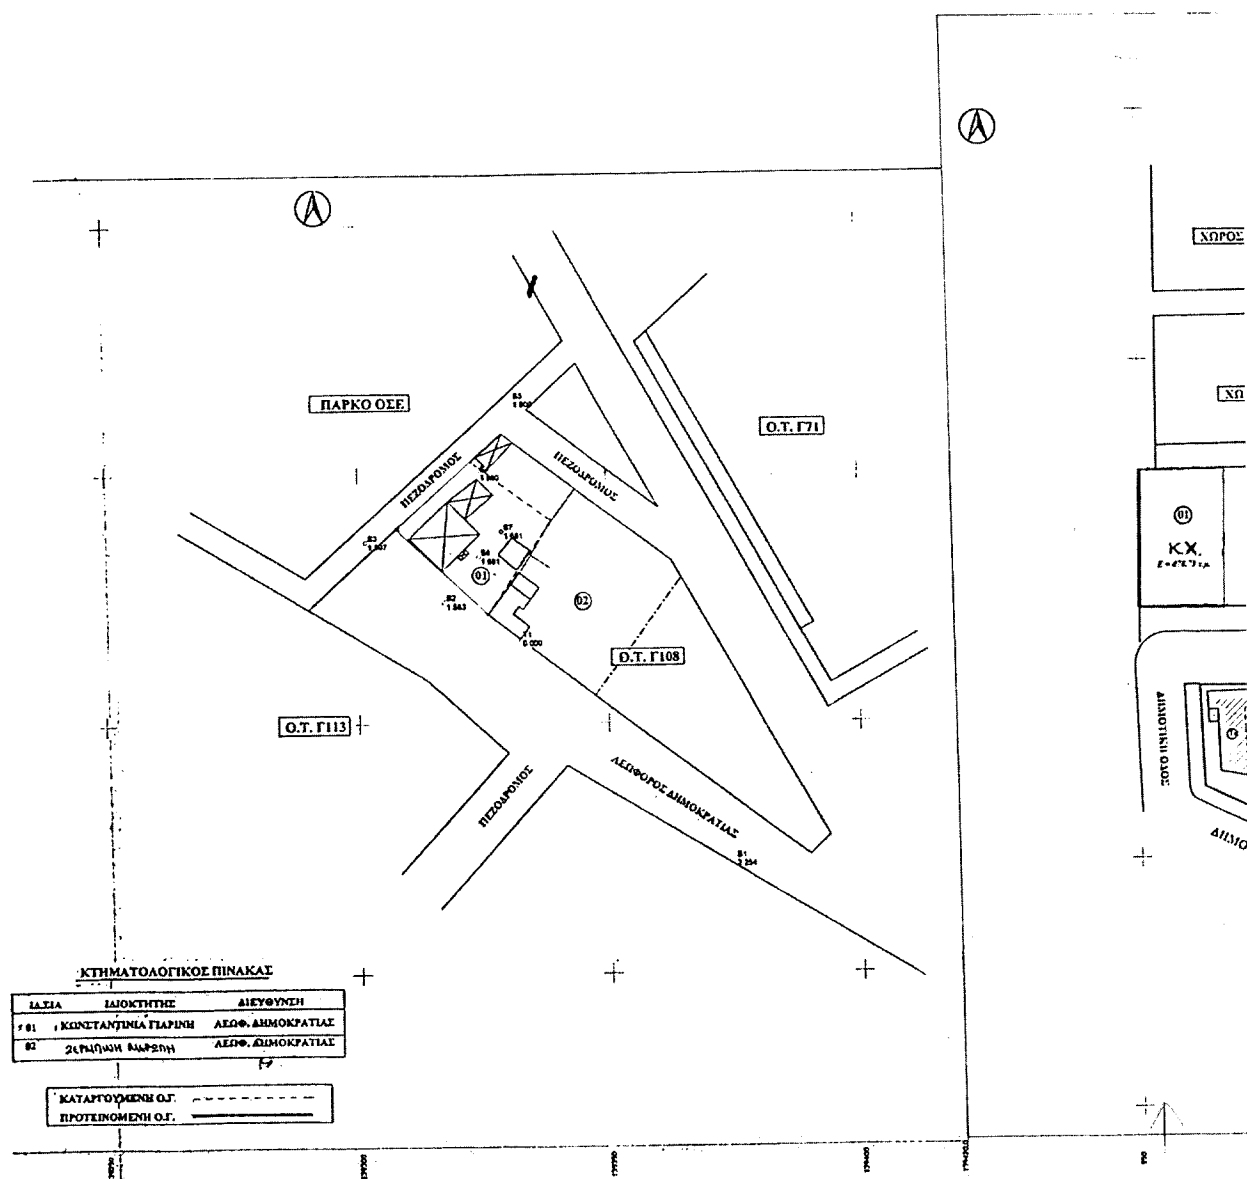

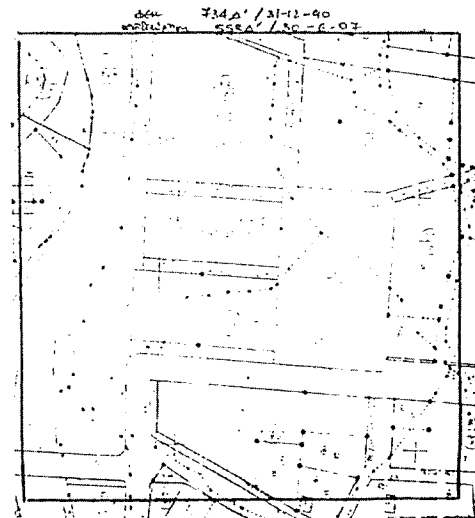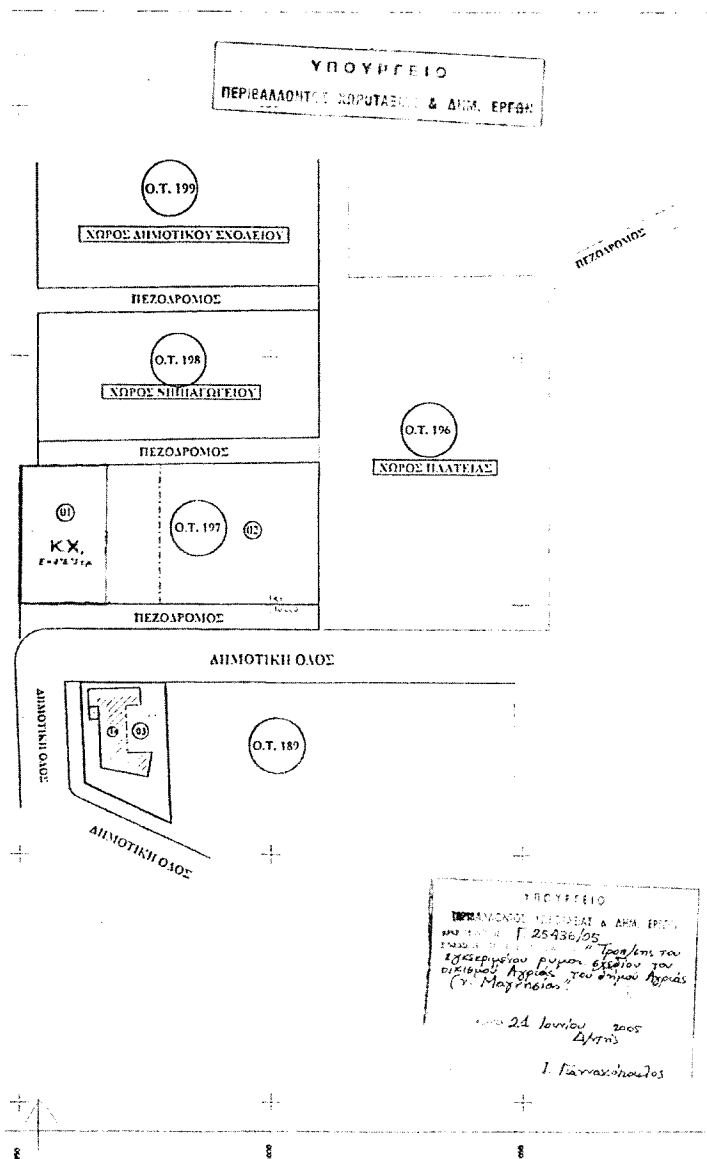

ΤΕΧΝΙΚΟ ΓΡΑΦΕΙΟ ΓΕΩΤΕΧΝΙΚΩΝ ΚΑΙ ΔΗΜΟΣΙΩΝ ΜΕΛΕΤΩΝ
ΠΑΝΑΓΙΩΤΗΣ ΚΑΡΑΚΑΝΤΕΣ - ΤΟΠΟΓΡΑΦΟΣ ΜΗΧΑΝΙΚΟΣ Ε.Μ.Π.
ΠΛΑΚΟΥ 64 ΒΟΛΟΣ / ΤΗΛ. 24210 723338 - 6944 156741

ΤΟΠΟΓΡΑΦΙΚΟ ΔΙΑΓΡΑΜΜΑ

ΕΘΝΙΚΟ ΓΥΜΝΑΣΙΟ
ΓΕΩΓΡΑΦΙΚΟ ΣΧΕΔΙΟ ΜΕΤΑΦΡΑΣΗΣ

ΤΡΟΠΟΠΟΙΗΣΗ ΣΧΕΔΙΟΥ ΠΟΛΗΣ

ΔΗΜΙΟΥ ΑΓΡΙΑΣ Ν. ΜΑΓΝΗΣΙΑΣ

ΧΡΟΝΟΣ ΜΕΛΕΤΗΣ: ΟΚΤΩΒΡΙΟΣ 2004
ΚΑΝΙΣΚΑ 1-500
ΑΡΧΕΙΟ ΠΛΑΝΟ 3272

Ο ΜΕΛΕΤΗΤΗΣ

Αρ. φ. 139/05
Σφ. 1

ΑΠΟΦΑΣΕΙΣ

Αριθ. 32119

(3)

Τροποποίηση του εγκεκριμένου ρυμοτομικού σχεδίου του Δήμου Νέας Φιλαδέλφειας (Ν. Αττικής) και καθορισμός όρων και περιορισμών δόμησης.

**Ο ΥΦΥΠΟΥΡΓΟΣ
ΠΕΡΙΒΑΛΛΟΝΤΟΣ, ΧΩΡΟΤΑΞΙΑΣ
ΚΑΙ ΔΗΜΟΣΙΩΝ ΕΡΓΩΝ**

Έχοντας υπόψη:

1. Τις διατάξεις των άρθρων 152 (παρ. 1, 2, 6 και 10), 160 (παρ. 1 και 2), 248, 249 και 250 του από 14.7.1999 π.δ/τος «Κώδικας Βασικής Πολεοδομικής Νομοθεσίας» (Δ' 580), όπως τα άρθρα 248, 249 και 250 τροποποιήθηκαν με τα άρθρα 5, 6 και 7 αντίστοιχα του ν. 2831/2000 «Τροποποίηση των διατάξεων του ν. 1577/1985 "Γενικός Οικοδομικός Κανονισμός" και άλλες πολεοδομικές διατάξεις» (Α' 140).

2. Τις διατάξεις της παρ. 3α εδαφ. αα του άρθρου 29 του ν. 2831/2000 (Α' 140), όπως αυτό αντικαταστάθηκε με το άρθρο 10 του ν. 3044/2002 «Μεταφορά Συντελεστή Δόμησης και ρυθμίσεις άλλων θεμάτων αρμοδιότητας Υπουργείου Περιβάλλοντος, Χωροταξίας και Δημοσίων Έργων» (Α' 197).

3. Τις διατάξεις του άρθρου 29Α του ν. 1558/1985 «Κυβέρνηση και Κυβερνητικά Όργανα» (Α' 137), που προστέθηκε με το άρθρο 27 του ν. 2081/1992 (Α' 154) και τροποποιήθηκε με την παρ. 2α του άρθρου 1 του ν. 2469/1997 (Α' 38).

4. Την υπ' αριθμ. 4881/19.5.2004 απόφαση του Πρωθυπουργού και του Υπουργού Περιβάλλοντος, Χωροταξίας και Δημοσίων Έργων «Ανάθεση αρμοδιοτήτων Υπουργού Περιβάλλοντος Χωροταξίας και Δημοσίων Έργων στους Υφυπουργούς Περιβάλλοντος Χωροταξίας και Δημοσίων Έργων» (Β' 754).

5. Την υπ' αριθμ. 52894/3374/11.7.1989 απόφαση του Υπουργού Περιβάλλοντος, Χωροταξίας και Δημοσίων Έργων «Έγκριση Γενικού Πολεοδομικού Σχεδίου του Δήμου Νέας Φιλαδέλφειας (Ν. Αττικής)» (Δ' 527), όπως αναδημοσιεύθηκε με την υπ' αριθμ. 252/16/23.1.1996 όμοια απόφαση και τροποποιήθηκε με τις υπ' αριθμ. 92223/6487/23.10.1992 (Δ' 1254) και 4826/5.2.2003 (Δ' 158) απο-

φάσεις Υπουργού Περιβάλλοντος, Χωροταξίας και Δημοσίων Έργων.

6. Το υπ' αριθμ. ΕΓ 32.00/32043/14.12.2004 έγγραφο του Οργανισμού Σχολικών Κτιρίων Α.Ε.

7. Την από 7.2.2005 εισήγηση της Διεύθυνσης Πολεοδομικού Σχεδιασμού - Τμήμα Α από την οποία προκύπτει ότι η παρέκκλιση ύψους επιβάλλεται για λειτουργικούς λόγους.

8. Την υπ' αριθμ. 57/2005 γνωμοδότηση του Κεντρικού Συμβουλίου Χωροταξίας Οικισμού και Περιβάλλοντος.

9. Το γεγονός ότι από τις κανονιστικές διατάξεις αυτής της απόφασης δεν προκαλείται δαπάνη σε βάρος του κρατικού προϋπολογισμού και του προϋπολογισμού του οικείου Ο.Τ.Α., αποφασίζουμε:

1. Εγκρίνεται η τροποποίηση του εγκεκριμένου ρυμοτομικού σχεδίου του Δήμου Νέας Φιλαδέλφειας (Ν. Αττικής) και ειδικότερα στο Ο.Τ. 193α, που περικλείεται από τις οδούς Θεσσαλονίκης, Λαρίσης, Βυτίνης και Κυκλάδων, με τη μετατροπή του χώρου αθλοπαιδειών που καθορίστηκε με το από 31.1.1972 π.δ/γμα (Δ' 34) σε χώρο διασχολικού αθλητικού κέντρου, όπως φαίνεται στο σχετικό πρωτότυπο διάγραμμα σε κλίμακα 1:1000, που θεωρήθηκε από τον Προϊστάμενο της Διεύθυνσης Τοπογραφικών Εφαρμογών με την υπ' αριθμ. 32119/2005 πράξη του και που αντίτυπό του σε φωτοσμίκρυνση δημοσιεύεται με την παρούσα απόφαση.

2. Οι όροι και περιορισμοί δόμησης του, κατά την προηγούμενη παράγραφο, χώρου διασχολικού αθλητικού κέντρου, ορίζονται ως εξής:

α. Μέγιστο ποσοστό κάλυψης: εξήντα τοις εκατό (60%) της επιφάνειας χώρου.

β. Συντελεστής δόμησης: ογδόντα εκατοστά (0,80).

γ. Μέγιστο επιτρεπόμενο ύψος των κτιρίων: δεκαπέντε (15,00) μέτρα.

3. Η ισχύς της παρούσας απόφασης αρχίζει από τη δημοσίευσή της στην Εφημερίδα της Κυβερνήσεως.

Η απόφαση αυτή να δημοσιευθεί στην Εφημερίδα της Κυβερνήσεως.

Αθήνα, 26 Ιουλίου 2005

Ο ΥΦΥΠΟΥΡΓΟΣ

ΣΤΑΥΡΟΣ ΕΛ. ΚΑΛΟΓΙΑΝΝΗΣ

