



04008882608050008



8551

ΕΦΗΜΕΡΙΣ ΤΗΣ ΚΥΒΕΡΝΗΣΕΩΣ

ΤΗΣ ΕΛΛΗΝΙΚΗΣ ΔΗΜΟΚΡΑΤΙΑΣ

ΤΕΥΧΟΣ ΤΕΤΑΡΤΟ

Αρ. Φύλλου 888

26 Αυγούστου 2005

ΠΕΡΙΕΧΟΜΕΝΑ

ΑΠΟΦΑΣΕΙΣ

- Έγκριση Πολεοδομικής Προμελέτης της Πολεοδομικής Ενότητας «Νοτ. Λ. Μαραθώνος-Τάνες» Π.Ε.2 στο Δήμο Παλλήνης του Ν. Αττικής..... 1
- Καθορισμός χρήσης σε υπό παραχώρηση δημοτική, δασική με πενιχρή βλάστηση έκταση του Δήμου Γόργιανης Ν. Γρεβενών..... 2

ΑΠΟΦΑΣΕΙΣ

- Αριθ. ΠΕΧΩ οικ.4323/Φεντ.επεκτ./05 (1)
- Έγκριση Πολεοδομικής Προμελέτης της Πολεοδομικής Ενότητας «Νοτ. Λ. Μαραθώνος-Τάνες» Π.Ε.2 στο Δήμο Παλλήνης του Ν. Αττικής.

Ο ΓΕΝΙΚΟΣ ΓΡΑΜΜΑΤΕΑΣ ΤΗΣ ΠΕΡΙΦΕΡΕΙΑΣ ΑΤΤΙΚΗΣ

Έχοντας υπόψη:

1. Το άρθρο 6 του ν. 2503/1997 (Φ.Ε.Κ.107Α/30.5.1997) «Διοίκηση, Οργάνωση, Στελέχωση της Περιφέρειας κ.λπ.».
2. Το άρθρο 29 του ν. 2831/2000 (Φ.Ε.Κ.140Α/13.6.2000) όπως τροποποιήθηκε με το άρθρο 10 του ν. 3044/2002 (Φ.Ε.Κ197Α/27.8.2002).
3. Την υπ' αριθμ. 75724/1151/30.12.1983 (Φ.Ε.Κ. 767Β/30.12.1983) Κοινή Απόφαση Υπουργών Προεδρίας της Κυβερνήσεως και Χ.Ο.Π. «Κωδικοποίηση τροποποίηση και συμπλήρωση των Συλλογικών Οργάνων γνωμοδοτικής και αποφασιστικής αρμοδιότητας του Υπ. Χ.Ο.Π. σε ενιαίο κείμενο».
4. Την ΠΕ.ΧΩ.οικ.148/Φ.Ενεργ.Δ/νσης/2.10.1997 απόφαση Γεν. Γραμ. Περιφ. Αττικής «Μεταβίβαση αρμοδιοτήτων του Γεν. Γραμ. Περιφέρειας Αττικής στον/στην Προϊστάμενο -η της Δ/νσης Περιβάλλοντος και Χωροταξίας Περιφέρειας Αττικής».
5. Την υπ' αριθμ. 2876/6.5.2005 απόφασή μας περί «Συγκρότησης Περιφερειακού Συμβουλίου Χωροταξίας Οικισμού και Περιβάλλοντος (Περ. Σ.Χ.Ο.Π.) της Περιφέρειας Αττικής».
6. Τον ν. 1337 της 12/14.3.1983 (Φ.Ε.Κ. 33Α/1983) άρθρο 7 παρ. 4 περί επέκτασης οικιστικών σχεδίων, οικιστικής ανάπτυξης και σχετικών ρυθμίσεων, όπως τροποποιήθηκε και συμπληρώθηκε μεταγενέστερα.

7. Τον ν.3044/2002 (Φ.Ε.Κ.197Α/27.8.2002) και ειδικότερα το άρθρο 10, όπως τροποποιήθηκε και συμπληρώθηκε μεταγενέστερα.

8. Την υπ' αριθμ. 48659/2861/1989 (ΦΕΚ421 Δ/16.6.1989) απόφαση του Υπουργού Περιβάλλοντος Χωροταξίας και Δημοσίων Έργων «Έγκριση Γενικού Πολεοδομικού Σχεδίου (Γ.Π.Σ.) του Δ. Παλλήνης (Ν. Αττικής) όπως τροποποιήθηκε με τις υπουργ. αποφ. 6348/922/1991 (ΦΕΚ 152Δ/1991), 81565/438191 (ΦΕΚ 563Δ/1991), 88239/6497/1993 (ΦΕΚ 1243Δ/1993), 28566/6321/1999 (ΦΕΚ 859Δ/1999).

9. Το υπ' αριθμ. 6954/29.6.2005 έγγραφο του Δήμου Παλλήνης.

10. Τις υπ' αριθμ. ΠΕ.ΧΩ.οικ.3970/Φεντ.επεκτ./27.6.2005 και ΠΕ.ΧΩ.4101/Φεντ. επεκτ./5.7.2005 εισηγήσεις του Τμήματος Πολεοδομικού Σχεδιασμού και Εφαρμογών της Δ/νσης ΠΕ.ΧΩ. της Περιφέρειας Αττικής.

11. Τις γνωμοδοτήσεις του Περιφερειακού Σ.Χ.Ο.Π. της Περιφέρειας Αττικής, που διατυπώθηκαν στις 5η πράξη της 4ης συνεδρίασης την 28.6.2005 και 4η πράξη της 5ης συνεδρίασης την 8.7.2005.

12. Το γεγονός ότι από τις διατάξεις αυτής της απόφασης δεν προκαλείται δαπάνη εις βάρος του κρατικού προϋπολογισμού, ούτε εις βάρος του προϋπολογισμού του οικείου ΟΤΑ., αποφασίζουμε:

Άρθρο 1

Εγκρίνεται η πολεοδομική προμελέτη της Πολεοδομικής Ενότητας «Νοτ. Λ. Μαραθώνος-Τάνες» Π.Ε.2 του Δήμου Παλλήνης του Ν. Αττικής, όπως φαίνεται στο σχετικό πρωτότυπο διάγραμμα σε κλίμακα 1/5.000, που έχει θεωρηθεί από την Διευθύντρια της Δ/νσης ΠΕ.ΧΩ. της Περιφέρειας Αττικής και που αντίτυπο του σε φωτοσμίικρυνση δημοσιεύεται με την παρούσα απόφαση.

Άρθρο 2


Η ισχύς της παρούσας απόφασης αρχίζει από την δημοσίευσή της στην Εφημερίδα της Κυβερνήσεως.


Η απόφαση αυτή να δημοσιευθεί στην Εφημερίδα της Κυβερνήσεως.


Αθήνα, 14 Ιουλίου 2005

Ο Γενικός Γραμματέας Περιφέρειας
ΧΑΡ. ΜΑΝΙΑΤΗΣ



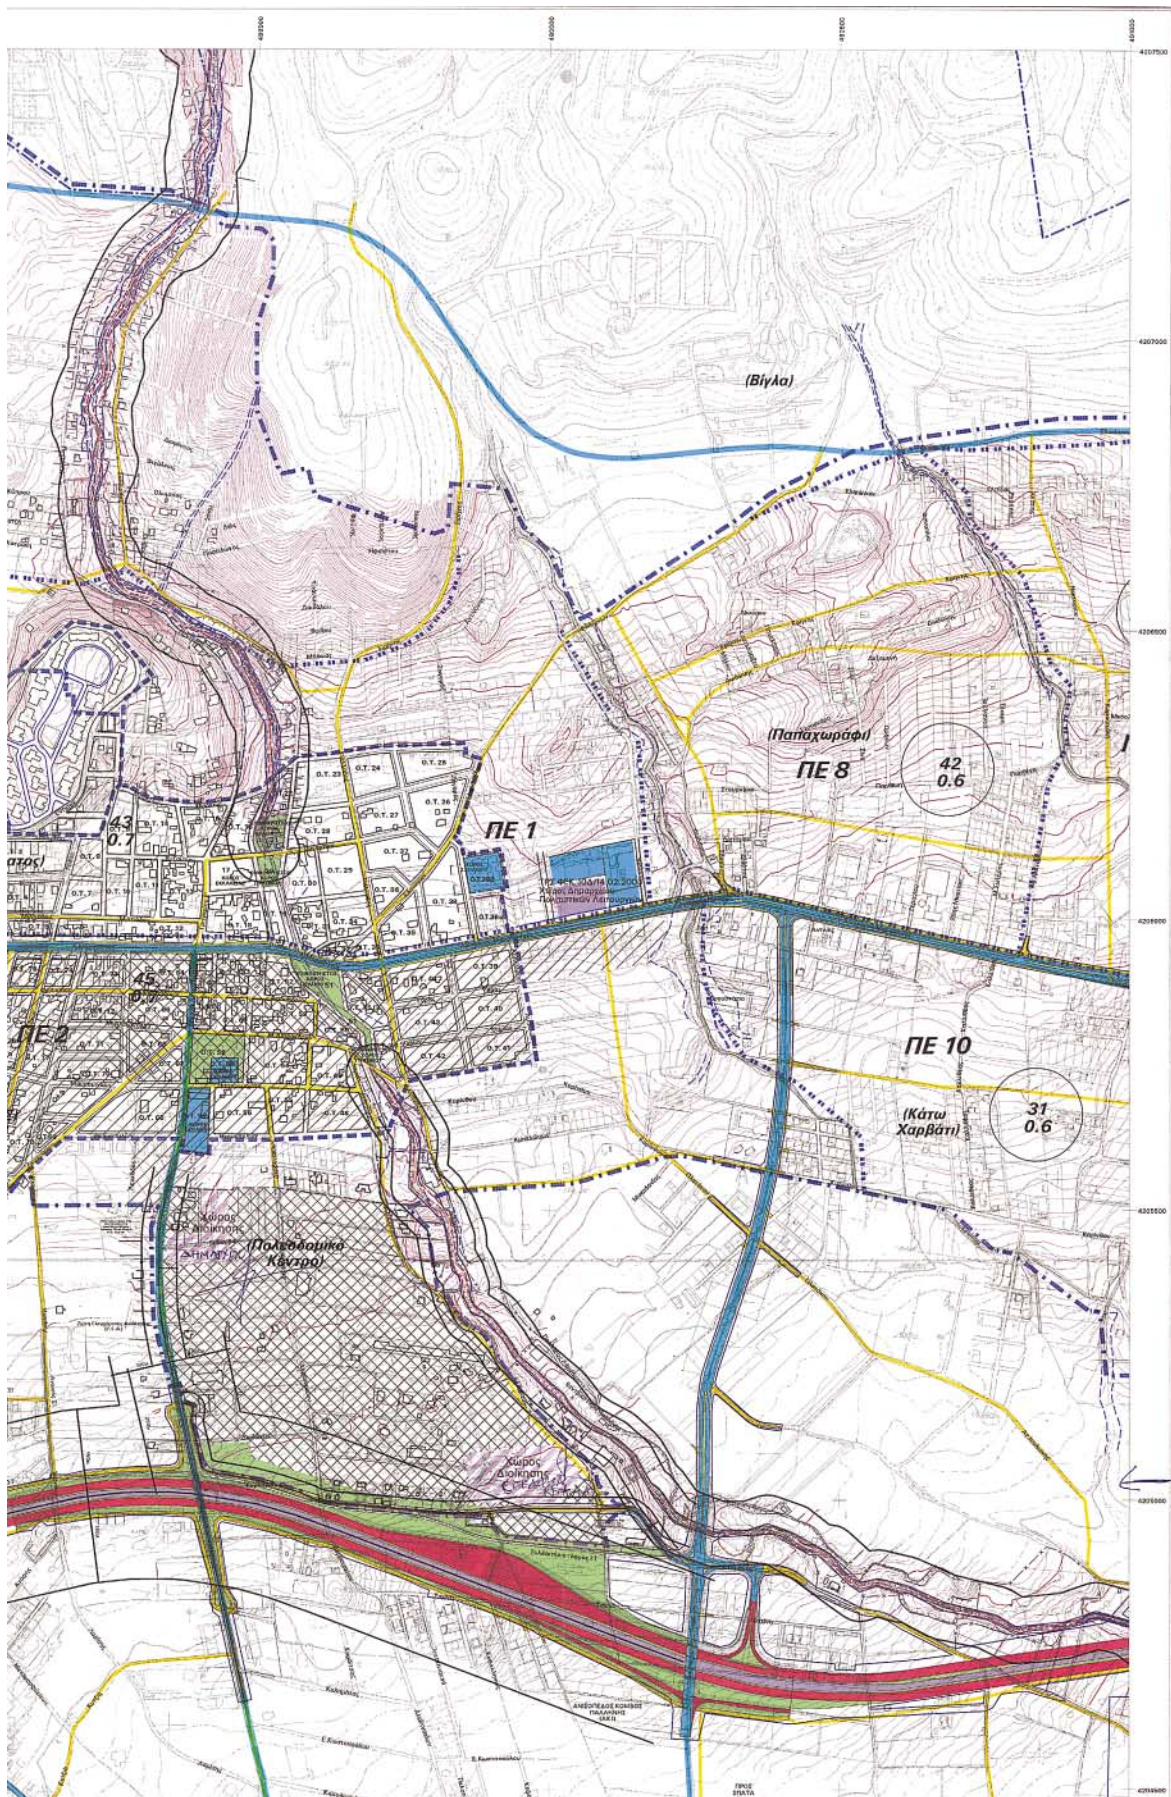

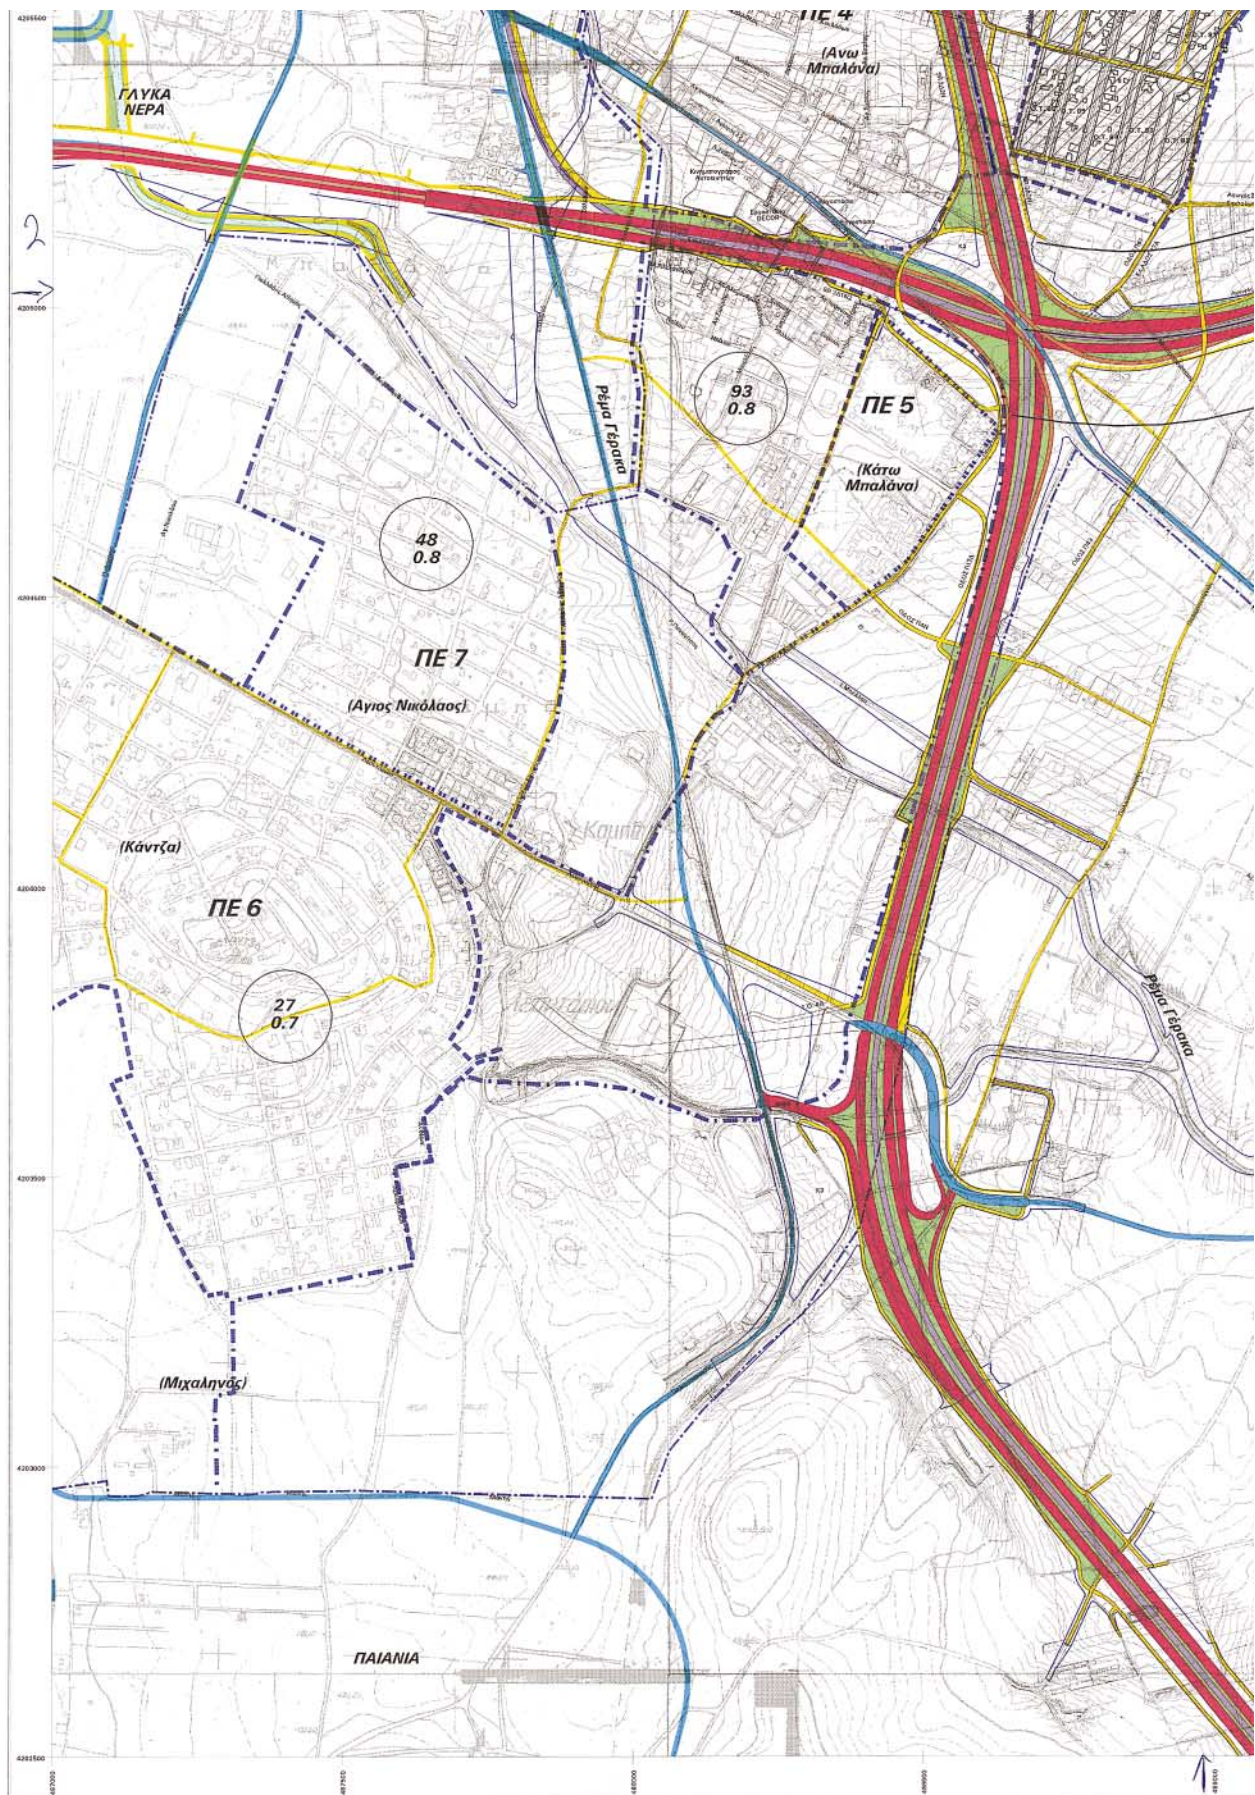

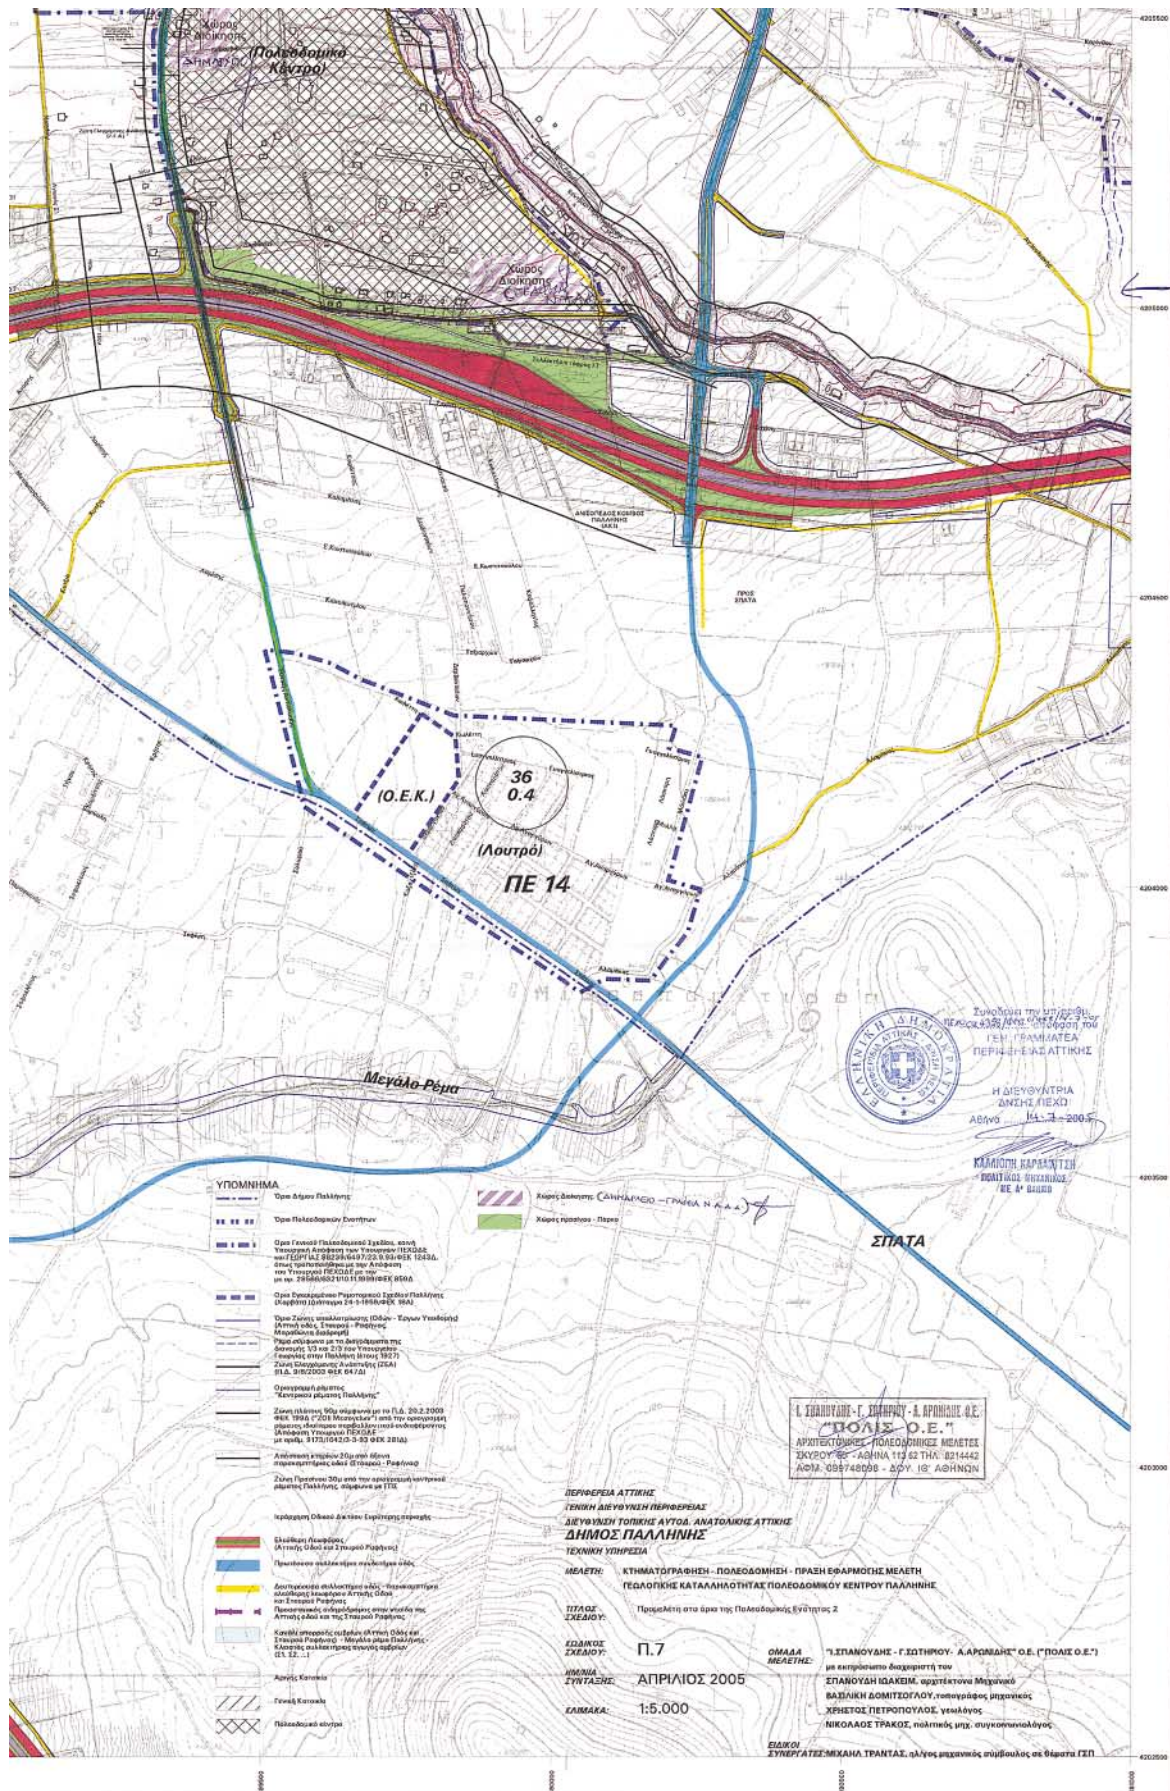

Αριθμ. 1471

(2)

Καθορισμός χρήσης σε υπό παραχώρηση δημοτική, δασική με πενιχρή βλάστηση έκταση του Δήμου Γόργιανης Ν. Γρεβενών.

Ο ΝΟΜΑΡΧΗΣ ΓΡΕΒΕΝΩΝ

Έχοντας υπόψη:

1. Το άρθρο 3 του ν. 1512/1985 (ΦΕΚ 4 Α'/1985) «Τροποποίηση και συμπλήρωση πολεοδομικών διατάξεων, ρύθμιση συναφών θεμάτων και θεμάτων του ταμείου νομικών» και ειδικότερα το άρθρο 3 αυτού.

2. Το άρθρο 2 του ν. 1337/1983 (ΦΕΚ 33 Α/1983) «Επέκταση των πολεοδομικών σχεδίων, οικιστική ανάπτυξη και σχετικές ρυθμίσεις».

3. Το άρθρο 16 παρ. 2 του ν. 2742/1999 (ΦΕΚ 207 Α'/1999) «Χωροταξικός σχεδιασμός και αειφόρος ανάπτυξη και άλλες διατάξεις».

4. Το άρθρο 13 του ν. 1032/1980 (ΦΕΚ 57 Α'/1980) «Περί συστάσεως Υπουργείου Χωροταξίας Οικισμού και Περιβάλλοντος».

5. Την ΚΥΑ Υ1 β/2000/29.3.1995 (ΦΕΚ 343Β'/1995) Υγειονομική διάταξη «Περί όρων ιδρύσεως και λειτουργίας πτηνοκτηνοτροφικών εγκαταστάσεων».

6. Την Υ.Α. 83840/3591/12.12.1986 (ΦΕΚ 1Δ'/5.1.1987) του Υπουργείου Π.Ε.Χ.Ω.Δ.Ε. «Αποστάσεις από πόλεις, χωριά, οικισμούς δρόμους, σιδηροδρομικές γραμμές, λίμνες και ακτές, λουτροπόλεις, τουριστικούς χώρους, νοσοκομεία και ευαγή ιδρύματα για την ανέγερση νέας ή επέκταση νόμιμα υφισταμένης κτηνοτροφικής ή πτηνοτροφικής εγκατάστασης».

7. Την υπ' αριθμ. 2/2.1.2005 Απόφαση του Νομαρχιακού Συμβουλίου Γρεβενών - «Έγκριση σύστασης 2 Νομαρχιακών Επιτροπών», σύμφωνα με το άρθρο 2 του ν. 3274/2004 (ΦΕΚ 195 Α/19.10.2004), με την οποία το εν θέματι έργο εντάσσεται στα θέματα αρμοδιότητας της 2ης Νομαρχιακής Επιτροπής.

8. Την υπ' αριθμ. 158/10.1.2005 Απόφαση Νομάρχης Γρεβενών με την οποία ο Παπαδόπουλος Νικόλαος Αντινομάρχης Γρεβενών, ορίζεται πρόεδρος της 2ης Νομαρχιακής Επιτροπής.

9. Την οικ./13.7.2005 θετική εισήγηση της Δ/νσης Πολεοδομίας και Περιβάλλοντος της Ν.Α. Γρεβενών που συνοδεύεται από:

α) Την από 3.12.2004 με αρ. 191/2004 ομόφωνη απόφαση του Δημοτικού Συμβουλίου του Δήμου Γόργιανης Ν. Γρεβενών για παραχώρηση της εν λόγω δημοτικής έκτασης στον Μητράκη Δημήτριο του Στεργίου.

β) Το υπ' αριθμ. 51 ΔΑΣ 10293/9.12.2003 έγγραφο της Δ/νσης Δασών Ν. Γρεβενών με το οποίο δηλώνεται ότι η προς παραχώρηση έκταση είναι δημοτική, δασική, με πενιχρή βλάστηση, από τις πλέον άγονες χωρίς ιδιαίτερο προστατευτικό και αισθητικό χαρακτήρα και δεν υπάρχει αντίρρηση στην παραχώρηση της καθόσον η εγκατάσταση της κτηνοτροφικής μονάδας σ' αυτήν συμβάλλει στην ανάπτυξη της εθνικής οικονομίας, αποφασίζουμε:

Καθορίζουμε ως χρήση στην υπό παραχώρηση, σύμφωνα με το άρθρο 13 παρ. 2 Αγ του ν. 1734/1987 (ΦΕΚ 189 Α'/1987) «Βοσκότοποι και ρύθμιση ζητημάτων σχετικών με κτηνοτροφική αποκατάσταση και με άλλες παραχωρήσεις καθώς και θεμάτων που αφορούν δασικές εκτάσεις», δημοτική, δασική με πενιχρή βλάστηση έκταση 5.000 τ.μ. του Δήμου Γόργιανης Ν. Γρεβενών και συγκεκριμένα για το τεμάχιο του αγροκτήματος «Βελόνι» Ν. Γρεβενών, στη θέση «Παλαιοκκλήσι», τη λειτουργία που εξυπηρετεί την εγκατάσταση κτηνοτροφικών εκμεταλλεύσεων.

Το τοπογραφικό «διάγραμμα του αγροτεμαχίου που συντάχθηκε από τον Τοπογράφο Μηχανικό Αναστάσιο Κ. Ξάνθη αποτελεί αναπόσπαστο τμήμα της παρούσας.

Από τις διατάξεις της απόφασης αυτής δεν προκαλείται δαπάνη σε βάρος του κρατικού προϋπολογισμού, ούτε σε βάρος του προϋπολογισμού του οικείου Ο.Τ.Α. (Δήμος Γόργιανης Ν. Γρεβενών).

Η απόφαση αυτή με το συνημμένο τοπογραφικό διάγραμμα να δημοσιευθεί στην Εφημερίδα της Κυβερνήσεως.

Γρεβενά, 13 Ιουλίου 2005

Ο Νομάρχης κ.α.α.

Ο Αντινομάρχης

ΝΙΚΟΛΑΟΣ ΠΑΠΑΔΟΠΟΥΛΟΣ

ΣΤΟ ΟΠΙΟ ΦΑΙΝΕΤΑΙ Η ΥΠΟ ΠΑΡΑΧΩΡΗΣΗ ΔΗΜΟΤΙΚΗ ΕΚΤΑΣΗ ΣΤΟ "ΔΗΜΗΤΡΙΟ ΜΗΤΡΑΚΗ ΤΟΥ ΣΤΕΡΓΙΟΥ" ΕΜΒΛΕΟΥ 5000.00μ2 ΥΠΟ ΣΤΩΒΕΙΑ (Α-Β-Γ-Δ-Α) ΑΓΡΟ ΤΟ 1 ΤΕΜΑΧΙΟ ΤΟΥ ΑΓΡΟΚΛΗΜΑΤΟΣ "ΒΕΛΟΝΙ" ΤΟΥ ΟΜΟΝΥΜΟΥ ΔΗΜΟΤΙΚΟΥ ΔΙΑΜΕΡΙΣΜΑΤΟΣ ΔΗΜΟΥ "ΓΟΡΤΥΝΙΑΣ" ΝΟΜΟΥ ΠΡΕΒΕΣΣΟΝ Ο.Δ 1955 ΤΟ ΟΠΙΟ ΜΕΤΑΒΙΒΑΣΘΗΚΕ ΣΤΗΝ ΤΕΣΣΕ ΚΟΙΝΟΤΗΤΑ ΚΡΑΝΙΑ ΚΑΤΑ ΠΛΗΡΗ ΚΥΡΙΟΤΗΤΑ ΚΑΙ ΝΟΜΗ ΜΕ ΤΗΝ ΑΓΟΡΑΣΗ 17402/68 ΝΟΜΑΡΧΗ ΠΡΕΒΕΣΣΟΝ ΚΕΦΙΜΕΝΟΥ ΣΤΗ ΒΕΣΣΗ "ΠΑΛΑΙΟΚΛΗΨΗ"

$$M = \begin{bmatrix} -2 & 21 \end{bmatrix}$$

3400 +

3350 +

Συνοδεύει το με Αρ. Πρωτ. α/κ.1835/13-7-2005
έγγραφο της Δ/σης Πολεοδομίας & Περιβάλλοντος
Νομ. Αυτ/σης Γρεβενών

- όρια ιδιοκτησίας
- όρια κληρονομών
- όρια υφιστάμενα
- όρια ορδοκωτισμού
- ρυμοτομική γραμμή
- ορίωνική γραμμή



	$E = 0,5 \sum_{v=1}^n ((X_v + 1 - X_v) (\Psi_v + \Psi_{v+1}))$		
Αριθμός καρτών	X	Ψ	Δx.ΔΨ
A	-2457.760	3409.570	0.000
B	-2495.652	3472.704	-130393.222
Γ	-2460.139	3519.010	+124150.923
Δ	-2403.790	3449.880	+196344.110
Α	-2457.760	3409.570	-185102.258

$$Εμβαδόν = \frac{\delta x \cdot \sigma \psi}{2} = 5000.00 \quad \mu^2$$

Κλίμαξ 1:500

ΣΗΜΕΙΩΣΗ

Η ΥΠΟ ΠΑΡΑΧΩΡΗΣΗ ΕΚΤΑΣΗ ΑΠΕΧΕΙ
ΑΠΟ ΤΟΝ ΠΛΗΣΙΕΣΤΕΡΟ ΟΙΚΙΣΜΟ "ΒΕΛΟΝΙ" 1150 ΜΜ

ΓΡΕΒΕΝΑ ΜΑΡΤΙΟΣ 2004

0 ΣΥΝΤΑΞΑΣ

ΑΝΑΣΤΑΣΙΟΣ Κ. ΞΑΝΘΗΣ
ΔΙΠΛΩΜΑΤΟΛΟΓΟΣ & ΤΟΠΟΓΡΑΦΟΣ ΜΗΧΑΝΙΚΟΣ
ΠΟΛΥΤΕΧΝΙΚΗΣ ΣΧΟΛΗΣ Α.Π.Θ.
ΜΕΜΟΝ. Γ.Λ.Δ. ΑΘΗΝΑΙΣ ΜΗΤΡΩΟΥ 29738
ΑΙΒΕΣΤΟΧΩΡΙ ΟΕΣΣΗΝΙΚΗΣ - ΤΗΛ. 357622
Α.Φ.Μ. 30793307 - Δ.Ο.Υ. ΝΕΑΠΟΛΗΣ

ΕΘΝΙΚΟ ΤΥΠΟΓΡΑΦΕΙΟ**ΕΦΗΜΕΡΙΔΑ ΤΗΣ ΚΥΒΕΡΝΗΣΕΩΣ**

ΚΑΠΟΔΙΣΤΡΙΟΥ 34 * ΑΘΗΝΑ 104 32 * FAX 210 52 21 004
ΗΛΕΚΤΡΟΝΙΚΗ ΔΙΕΥΘΥΝΣΗ: <http://www.et.gr> – e-mail: webmaster@et.gr

Πληροφορίες Α.Ε. - Ε.Π.Ε. και λοιπών Φ.Ε.Κ.: 210 527 9000

Φωτοαντίγραφα παλαιών ΦΕΚ - ΒΙΒΛΙΟΘΗΚΗ - ΜΑΡΝΗ 8 - Τηλ. (210)8220885 - 8222924
Δωρεάν διάθεση τεύχους Προκηρύξεων ΑΣΕΠ αποκλειστικά από Μάρνη 8 & Περιφερειακά Γραφεία
Δωρεάν ανάγνωση δημοσιευμάτων τεύχους Α' από την ιστοσελίδα του Εθνικού Τυπογραφείου

ΠΕΡΙΦΕΡΕΙΑΚΑ ΓΡΑΦΕΙΑ ΠΩΛΗΣΗΣ Φ.Ε.Κ.

ΘΕΣΣΑΛΟΝΙΚΗ - Βασ. Όλγας 227	(2310) 423 956	ΛΑΡΙΣΑ - Διοικητήριο	(2410) 597449
ΠΕΙΡΑΙΑΣ - Ευριπίδου 63	(210) 413 5228	ΚΕΡΚΥΡΑ - Σαμαρά 13	(26610) 89 122
ΠΑΤΡΑ - Κορίνθου 327	(2610) 638 109		(26610) 89 105
	(2610) 638 110	ΗΡΑΚΛΕΙΟ - Πεδιάδος 2	(2810) 300 781
ΙΩΑΝΝΙΝΑ - Διοικητήριο	(26510) 87215	ΛΕΣΒΟΣ - Πλ.Κωνσταντινουπόλεως 1	(22510) 46 654
ΚΟΜΟΤΗΝΗ - Δημοκρατίας 1	(25310) 22 858		(22510) 47 533

ΤΙΜΗ ΠΩΛΗΣΗΣ ΦΥΛΛΩΝ ΕΦΗΜΕΡΙΔΟΣ ΤΗΣ ΚΥΒΕΡΝΗΣΕΩΣ**Σε έντυπη μορφή:**

- Για τα ΦΕΚ από 1 μέχρι 16 σελίδες σε 1 euro, προσαυξανόμενη κατά 0,20 euro για κάθε επιπλέον οκτασέλιδο ή μέρος αυτού.
- Για τα φωτοαντίγραφα ΦΕΚ σε 0,15 euro ανά σελίδα.

Σε μορφή CD:

Τεύχος	Περίοδος	EURO	Τεύχος	Περίοδος	EURO
Α'	Ετήσιο	150	Αναπτυξιακών Πράξεων	Ετήσιο	50
Α	3μηνιαίο	40	Ν.Π.Δ.Δ.	Ετήσιο	50
Α'	Μηνιαίο	15	Παράρτημα	Ετήσιο	50
Β'	Ετήσιο	300	Εμπορικής και Βιομηχανικής Ιδιοκτησίας	Ετήσιο	100
Β'	3μηνιαίο	80	Ανωτάτου Ειδικού Δικαστηρίου	Ετήσιο	5
Β'	Μηνιαίο	30	Διακηρύξεων Δημοσίων Συμβάσεων	Ετήσιο	200
Γ	Ετήσιο	50	Διακηρύξεων Δημοσίων Συμβάσεων	Εβδομαδιαίο	5
Δ'	Ετήσιο	220	Α.Ε. & Ε.Π.Ε	Μηνιαίο	100
Δ'	3μηνιαίο	60			

- Η τιμή πώλησης μεμονωμένων Φ.Ε.Κ ειδικού ενδιαφέροντος σε μορφή cd-rom και μέχρι 100 σελίδες σε 5 euro προσαυξανόμενη κατά 1 euro ανά 50 σελίδες.
- Η τιμή πώλησης σε μορφή cd-rom δημοσιευμάτων μιας εταιρείας στο τεύχος Α.Ε. και Ε.Π.Ε. σε 5 euro ανά έτος.

ΠΑΡΑΓΓΕΛΙΑ ΚΑΙ ΑΠΟΣΤΟΛΗ Φ.Ε.Κ. : τηλεφωνικά : 210 - 4071010, fax : 210 - 4071010 internet : <http://www.et.gr>.

ΕΤΗΣΙΕΣ ΣΥΝΔΡΟΜΕΣ Φ.Ε.Κ.

	Σε έντυπη μορφή	Από το Internet
Α' (Νόμοι, Π.Δ., Συμβάσεις κτλ.)	225 €	190 €
Β' (Υπουργικές αποφάσεις κτλ.)	320 €	225 €
Γ' (Διορισμοί, απολύσεις κτλ. Δημ. Υπαλλήλων)	65 €	ΔΩΡΕΑΝ
Δ' (Απαλλοτριώσεις, πολεοδομία κτλ.)	320 €	160 €
Αναπτυξιακών Πράξεων και Συμβάσεων (Τ.Α.Π.Σ.)	160 €	95 €
Ν.Π.Δ.Δ. (Διορισμοί κτλ. προσωπικού Ν.Π.Δ.Δ.)	65 €	ΔΩΡΕΑΝ
Παράρτημα (Προκηρύξεις θέσεων ΔΕΠ κτλ.)	33 €	ΔΩΡΕΑΝ
Δελτίο Εμπορικής και Βιομ/κής Ιδιοκτησίας (Δ.Ε.Β.Ι.)	65 €	33 €
Ανωτάτου Ειδικού Δικαστηρίου (Α.Ε.Δ.)	10 €	ΔΩΡΕΑΝ
Ανωνύμων Εταιρειών & Ε.Π.Ε.	2.250 €	645 €
Διακηρύξεων Δημοσίων Συμβάσεων (Δ.Δ.Σ.)	225 €	95 €
Πρώτο (Α'), Δεύτερο (Β') και Τέταρτο (Δ')	–	450 €

- Το τεύχος του ΑΣΕΠ (έντυπη μορφή) θα αποστέλλεται σε συνδρομητές με την επιβάρυνση των 70 euro, ποσό το οποίο αφορά ταχυδρομικά έξοδα.
- Για την παροχή δικαιώματος ηλεκτρονικής πρόσβασης σε Φ.Ε.Κ. προηγούμενων ετών και συγκεκριμένα στα τεύχη Α', Β', Δ', Αναπτυξιακών Πράξεων & Συμβάσεων, Δελτίο Εμπορικής και Βιομηχανικής Ιδιοκτησίας και Διακηρύξεων Δημοσίων Συμβάσεων, η τιμή προσαυξάνεται πέραν του ποσού της ετήσιας συνδρομής έτους 2005, κατά 25 euro ανά έτος παλαιότητας και ανά τεύχος, για δε το τεύχος Α.Ε. & Ε.Π.Ε., κατά 30 euro.

* Οι συνδρομές του εσωτερικού προπληρώνονται στις ΔΟΥ (το ποσό συνδρομής καταβάλλεται στον κωδικό αριθμό εσόδων ΚΑΕ 2531 και το ποσό υπέρ ΤΑΠΕΤ (5% του ποσού της συνδρομής) στον κωδικό αριθμό εσόδων ΚΑΕ 3512). Το πρωτότυπο αποδεικτικό είσπραξης (διπλότυπο) θα πρέπει να αποστέλλεται ή να κατατίθεται στην αρμόδια Υπηρεσία του Εθνικού Τυπογραφείου.

* Η πληρωμή του υπέρ ΤΑΠΕΤ ποσού που αντιστοιχεί σε συνδρομές, εισπράττεται και από τις ΔΟΥ.

* Οι συνδρομητές του εξωτερικού έχουν τη δυνατότητα λήψης των δημοσιευμάτων μέσω internet, με την καταβολή των αντίστοιχων ποσών συνδρομής και ΤΑΠΕΤ.

* Οι Νομαρχιακές Αυτοδιοικήσεις, οι Δήμοι, οι Κοινότητες ως και οι επιχειρήσεις αυτών πληρώνουν το μισό χρηματικό ποσό της συνδρομής και ολόκληρο το ποσό υπέρ του ΤΑΠΕΤ.

* Η συνδρομή ισχύει για ένα ημερολογιακό έτος. Δεν εγγράφονται συνδρομητές για μικρότερο χρονικό διάστημα.

* Η εγγραφή ή ανανέωση της συνδρομής πραγματοποιείται το αργότερο μέχρι την 31ην Δεκεμβρίου κάθε έτους.

* Αντίγραφα διπλοτύπων, ταχυδρομικές επιταγές και χρηματικά γραμμάτια δεν γίνονται δεκτά.

Οι υπηρεσίες εξυπηρέτησης των πολιτών λειτουργούν καθημερινά από 08.00' έως 13.00'