



04008932608050008



8591

ΕΦΗΜΕΡΙΣ ΤΗΣ ΚΥΒΕΡΝΗΣΕΩΣ

ΤΗΣ ΕΛΛΗΝΙΚΗΣ ΔΗΜΟΚΡΑΤΙΑΣ

ΤΕΥΧΟΣ ΤΕΤΑΡΤΟ

Αρ. Φύλλου 893

26 Αυγούστου 2005

ΠΕΡΙΕΧΟΜΕΝΑ

ΑΠΟΦΑΣΕΙΣ

- Αναγκαστική απαλλοτρίωση και σύσταση εναέριας δουλείας διέλευσης ακινήτων για την αναβάθμιση υφιστάμενης Γραμμής Μεταφοράς Υψηλής Τάσης 150KV «ΚΥΤ ΠΑΛΛΗΝΗΣ - Υ/Σ Ν. ΜΑΚΡΗΣ» στο τμήμα από πύργο αριθ. 4 έως αριθ. 32 αυτής, στο Δήμο Γέρακα Νομού Αττικής, για λόγους δημόσιας ωφέλειας. 1
- Επανακαθορισμός των ορίων του αιγιαλού και δημιουργία ζώνης παραλίας στην θέση «ΑΓ. ΓΕΩΡΓΙΟΣ» του Δήμου Σκιάθου Ν. Μαγνησίας. 2
- Καθορισμός χρήσης έκτασης, του με αριθμό 426 χέρσου - κοινόχρηστου τεμαχίου αγροκτήματος Ανθής για διάνοιξη δρόμου και κατασκευή χώρου αναψυχής- πάρκου. 3

ΑΠΟΦΑΣΕΙΣ

Αριθ. 2722 (1)

Αναγκαστική απαλλοτρίωση και σύσταση εναέριας δουλείας διέλευσης ακινήτων για την αναβάθμιση υφιστάμενης Γραμμής Μεταφοράς Υψηλής Τάσης 150KV «ΚΥΤ ΠΑΛΛΗΝΗΣ - Υ/Σ Ν. ΜΑΚΡΗΣ» στο τμήμα από πύργο αριθ. 4 έως αριθ. 32 αυτής, στο Δήμο Γέρακα Νομού Αττικής, για λόγους δημόσιας ωφέλειας.

Ο ΓΕΝΙΚΟΣ ΓΡΑΜΜΑΤΕΑΣ ΠΕΡΙΦΕΡΕΙΑΣ ΑΤΤΙΚΗΣ

Έχοντας υπόψη:

1. Τις διατάξεις του άρθρου 3 του ν.2882/2.2.2001 (ΦΕΚ 17/Α/ 6.2.2001) «Κώδικας Αναγκαστικών Απαλλοτριώσεων» όπως ισχύουν.

2. Τις διατάξεις του άρθρου 1 του ν. 2985/4.2.2002 (ΦΕΚ 18/Α/ 4.2.2002) «Προσαρμογή των διατάξεων του Κώδικα Αναγκαστικών Απαλλοτριώσεων στο Σύνταγμα».

3. Τις διατάξεις του άρθρου 23 του Διατάγματος 25.11.1929 «για κωδικοποίηση των κειμένων διατάξεων για κατασκευή και συντήρηση οδών».

4. Τις διατάξεις του ν. 653/1977 (ΦΕΚ 214 Α') «περί υποχρέωσης των παρόδων ιδιοκτητών για τη διάνοιξη Εθνικών οδών κ.λπ. όπως συμπληρώθηκαν με τις παραγρά-

φους 9 και 10 του άρθρου 62 του ν.947/1979 και την παρ. 4 του άρθρου 9 του ν.960/1979, για την εκτέλεση των οποίων εκδόθηκε το π.δ. 929/1979 καθώς και τις διατάξεις του ν. 2052/1992.

5. Την με αριθμό πρωτοκόλλου οικ. 126939/23.6.2004 κ.υ.α. Υπουργών ΠΕ.ΧΩ.Δ.Ε., Ανάπτυξης, Αγροτικής Ανάπτυξης και Τροφίμων, Υγείας και Κοινωνικής Αλληλεγγύης περί έγκρισης περιβαλλοντικών όρων του Έργου Γραμμή Μεταφοράς ηλεκτρικής ενέργειας 150KV ΚΥΤ Παλλήνης Υ/Σ Ν.Μάκρης και της αναβάθμισης στο Τμήμα Π4-Π32 αυτής.

6. Το με αριθμό πρωτοκόλλου Δ5/ΗΛ/Β/Φ.41/63/9241/22.6.2005 έγγραφο του Υπουργείου Ανάπτυξης (Γενική Δ/ση Ενέργειας - Δ/ση Ηλεκτροπαραγωγής) μετά των συνημμένων του, από το οποίο προκύπτει ότι έχουν τηρηθεί οι προϋποθέσεις των παραγράφων 3, 4, και 5 του άρθρου 3 του ν.2882/2001 και το οποίο αφορά πρόταση για κήρυξη αναγκαστικής απαλλοτρίωσης και σύσταση εναέριας δουλείας διέλευσης ακινήτων, υπέρ της Δ.Ε.Η. και με δαπάνες της, για την αναβάθμιση υφιστάμενης Γραμμής μεταφοράς Υψηλής Τάσης 150KV «ΚΥΤ ΠΑΛΛΗΝΗΣ - Υ/Σ Ν. ΜΑΚΡΗΣ» στο τμήμα από πύργο αριθ. 4 έως αριθ. 32 αυτής, συνολικού εμβαδού 40.142,36 τ.μ. που βρίσκονται στο Δήμο Γέρακα Νομού Αττικής, και εικονίζονται στο με αριθμό 31857 Νοεμβρίου 2004 (Φύλλα 1Α-4Α) κτηματολογικό διάγραμμα - πίνακας, κλίμακος 1:1000, και στον με αριθμό 1. 31852Α Νοεμβρίου 2004 (Φύλλο 1) χάρτη όδευσης, τα οποία συντάχθηκαν από την Τοπογράφο μηχανικό της Δ.Ε.Η Α.Ε./ΔΝΕΜ, Β. Γαρεφαλάκη και έχει θεωρήσει ο Προϊστάμενος της Δ/σης Ηλεκτροπαραγωγής Κ. Χατζηγιαννάκης την 22.6.2005.

7. Το με αριθμό πρωτοκόλλου 21835/5.5.2005 έγγραφο της ΔΗΜΟΣΙΑΣ ΕΠΙΧΕΙΡΗΣΗΣ ΗΛΕΚΤΡΙΣΜΟΥ Α.Ε. (Δ/ση Νέων Έργων Μεταφοράς) στο οποίο αναφέρεται αφενός ότι το έργο που αφορά συνολική έκταση 40.142,36 τ.μ., έχει δαπάνη υπολογισμένη με το σύστημα των αντικειμενικών αξιών για τετράγωνα πύργων και ιστών και σύσταση δουλείας, ύψους 100.000,60 €, στον προϋπολογισμό του έτους 2006 και στο κωδικό έργου 25422 (αρμοδιότητας Δ.Ε.Η. Α.Ε) και αφετέρου ότι η απαλλοτρίωση θα συντελεσθεί μέσα στις νόμιμες προθεσμίες.

8. Την με αριθμό πρωτοκόλλου 4967/12.7.2005 εισήγηση του Προϊσταμένου της Κτηματικής Υπηρεσίας Ανατολικής Αττικής, αποφασίζουμε:

Κηρύσσουμε την αναγκαστική απαλλοτρίωση και σύσταση εναέριας δουλείας διέλευσης ακινήτων, για την αναβάθμιση υφιστάμενης Γραμμής Μεταφοράς Υψηλής Τάσης 150 KV «ΚΥΤ ΠΑΛΛΗΝΗΣ - Υ/Σ Ν. ΜΑΚΡΗΣ» στο τμήμα από πύργο αριθ. 4 αριθ. 32 αυτής, συνολικού εμβαδού 40.142,36 τ.μ. που βρίσκονται στο Δήμο Γέρακα Νομού Αττικής, και εικονίζονται στο με αριθμό 31857 Νοεμβρίου 2004 (Φύλλα 1Α-4Α) κτηματολογικό διάγραμμα - πίνακας, κλίμακος 1:1000, και στον με αριθμό 31852Α Νοεμβρίου 2004 (Φύλλο 1) χάρτη όδευσης, που συντάχθηκαν από την Τοπογράφο Μηχανικό της Δ.Ε.Η./ΔΝΕΜ, Β. Γαρεφαλάκη και θεωρήθηκαν από τον Προϊστάμενο της Δ/νσης Ηλεκτροπαραγωγής Κ. Χατζηγιανάκη την 22.6.2005.

Στην έκταση που απαλλοτριώνεται προβάλλουν δικαιώματα κυριότητας οι 1) Τσάτσου Αντωνία, 2) Γιαννακοδήμου Βασιλική, 3) Μπάχτης Σπυρίδων, 4) Αποστόλου Κων/νος κ.λ.π.

Η απαλλοτρίωση κηρύσσεται για λόγους δημόσιας ωφέλειας, υπέρ και με δαπάνες της ΔΗΜΟΣΙΑΣ ΕΠΙΧΕΙΡΗΣΗΣ ΗΛΕΚΤΡΙΣΜΟΥ Α.Ε. και ειδικότερα σε βάρος του έργου 25422, προϋπολογισμού έτους 2006.

Η απόφαση αυτή να δημοσιευθεί στην Εφημερίδα της Κυβερνήσεως.

Αθήνα, 18 Ιουλίου 2005

Ο Γενικός Γραμματέας Περιφέρειας
ΧΑΡΑΛΑΜΠΟΣ ΜΑΝΙΑΤΗΣ

Αριθμ.4083

(2)

Επανακαθορισμός των ορίων του αιγιαλού και δημιουργία ζώνης παραλίας στην θέση «ΑΓ. ΓΕΩΡΓΙΟΣ» του Δήμου Σκιάθου Ν. Μαγνησίας.

Ο ΓΕΝΙΚΟΣ ΓΡΑΜΜΑΤΕΑΣ ΠΕΡΙΦΕΡΕΙΑΣ ΘΕΣΣΑΛΙΑΣ

Έχοντας υπόψη:

1. Τις διατάξεις του άρθρου 5 παρ. 9 του ν. 2971/2001 (ΦΕΚ 285/Δ/19.12.2001) «περί περί αιγιαλού και παραλίας».

2. Τις διατάξεις του άρθρου 2 του ν.δ. 439/1970 «περί συμπληρώσεως των διατάξεων περί αιγιαλού».

3. Τις διατάξεις του άρθρου 1 του ν. 3200/1955 «περί διοικητικής αποκέντρωσης» όπως αυτές τροποποιήθηκαν και ισχύουν σήμερα.

4. Τις διατάξεις του άρθρου 19 παρ. 5 του ν.δ. 2344/1995, του άρθρου 52 παρ. 6 ν.2218/1994, του άρθρου 4 παρ. 7 του ν. 2240/1994, δυνάμει των οποίων αρμοδιότητες του Υπουργείου Οικονομικών που είχαν μεταβιβασθεί στους Νομάρχες, ανήκουν στον Περιφερειακό Δ/ντή, σε συνδυασμό με αυτές του άρθρου 14 παρ. 2 του ν. 2399/1996 με τις οποίες προβλέπεται η κατάργηση των θέσεων των Περιφερειακών Δ/ντων, οι αρμοδιότητες πλέον του οποίου περιήλθαν στον Γενικό Γραμματέα της Περιφέρειας που ασκούνται από τον Αναπληρωτή Περιφερειακό Δ/ντή.

5. Τις διατάξεις του τετάρτου εδαφίου της παρ. 2 του άρθρου 1 και της παρ. 6 του ίδιου άρθρου του ν. 2503/1997 «Διοίκηση, οργάνωση στελέχωση της Περιφέρειας, ρύθμιση Θεμάτων για την Τοπική Αυτοδιοίκηση και άλλες διατάξεις» (Φ.Ε.Κ. 107 τ.Α') σύμφωνα με τις οποίες οι Περιφερειακές Υπηρεσίες του Υπουργείου Οικονομικών που συγκροτούσαν την Περιφερειακή Διοίκηση του Νομού ή Νομαρχίας, δεν υπήχθησαν στην ενιαία οργανική μονάδα της Περιφέρειας, ούτε καταργήθηκαν, αλλά αποτελούν από 1.9.1997, Υπηρεσίες του Υπουργείου Οικονομικών.

6. Τις διατάξεις του άρθρου 46 παρ. 21 του ν. 3220/2004 (Φ.Ε.Κ. 15/Α/28.1.2004) «Μέτρα αναπτυξιακής και κοινωνικής πολιτικής αντικειμενικοποίησης του φορολογικού ελέγχου και άλλες διατάξεις».

7. Την απόφαση του Υπουργού Εσωτερικών, Δημόσιας Διοίκησης και Αποκέντρωσης που δημοσιεύθηκε από Φ.Ε.Κ. 93/Γ/2.4.2004 με την οποία ορίστηκαν οι Γενικοί Γραμματείς Περιφερειών της Χώρας.

8. Την από 21.4.2004 έκθεση της κατά το άρθρο 3 του ν.2971/19.12.2001 (Φ.Ε.Κ. 285/Α/19.12.2001) «περί αιγιαλού και παραλίας» αρμόδιας Επιτροπής επανακαθορισμού ορίων αιγιαλού και παραλίας, για τον επανακαθορισμό ορίων αιγιαλού και δημιουργία ζώνης παραλίας στη θέση: «ΑΓ. ΓΕΩΡΓΙΟΣ» του Δήμου Σκιάθου Ν. Μαγνησίας.

9. Το από Οκτωβρίου 2003 τοπογράφο και υψομετρικό διάγραμμα κλίμακας 1:500 αποτελούμενο από μία (1), πινακίδα που συντάχθηκε από τον Τοπογράφο μηχανικό Αθανάσιο Μητσικώστα και το οποίο ελέγχθηκε ως προς την ακρίβεια της αποτύπωσης και θεωρήθηκε από την Τοπογράφο Μηχανικό της Κτηματικής Υπηρεσίας Ν. Μαγνησίας Βασιλική Χατζηπλή στις 21.4.2004.

10. Την υπ' αριθμ. 544/354/2005 σύμφωνη γνώμη του Γ.Ε.Ν. για τα όρια αιγιαλού παραλίας, αποφασίζουμε:

Επικυρώνουμε την από 21.4.2004 έκθεση της κατά το άρθρο 3 του ν. 2971/19.12.2001 αρμόδιας Επιτροπής

επανακαθορισμού ορίων αιγιαλού και παραλίας, για τον επανακαθορισμό ορίων αιγιαλού και δημιουργία ζώνης παραλίας στη θέση: «ΑΓ. ΓΕΩΡΓΙΟΣ» του Δήμου Σκιάθου Ν. Μαγνησίας Το από τον Οκτώβριο 2003 τοπογραφικό & υψομετρικό διάγραμμα κλίμακας 1:500 αποτελούμενο από μία (1) πινακίδα που συντάχθηκε από την Τοπ/φο μηχανικό Αθανάσιο Μητσικώστα και το οποίο ελέγχθηκε ως προς την ακρίβεια της αποτύπωσης και θεωρήθηκε από την Τοπογράφο Μηχανικό της Κτηματικής Υπηρεσίας Ν. Μαγνησίας Βασιλική Χατζηπλή στις 21.4.2004.

Στο τοπογραφικό διάγραμμα επανακαθορίστηκε από την αρμόδια Επιτροπή όπως πιο πάνω αναφέρεται: Η οριογραμμή του αιγιαλού με κόκκινη συνεχή πολυγωνική γραμμή 07,08,09,10..., έως και 17, της οποίας οι κορυφές εξασφαλίζονται με συντεταγμένες του Κρατικού τριγωνομετρικού δικτύου.

Η οριογραμμή της παραλίας με κίτρινη συνεχή πολυγωνική γραμμή 06',07',08',09', 10'... έως και 16', παράλληλη της γραμμής αιγιαλού σε απόσταση 10,00 μ. για την εξυπηρέτηση των σκοπών του άρθρου 1, παρ. 2 του ν. 2971/2001.

Η Επιτροπή διαπίστωσε ότι δεν υπάρχει παλαιός αιγιαλός.

Η απόφαση αυτή με την έκθεση της Επιτροπής και το τοπογραφικό διάγραμμα να δημοσιευθούν στην Εφημερίδα της Κυβερνήσεως.

Λάρισα, 24 Μαΐου 2005

Ο Γενικός Γραμματέας Περιφέρειας
ΦΩΤΙΟΣ ΓΚΟΥΠΑΣ

ΕΚΘΕΣΗ

Επιτροπής επανακαθορισμού των ορίων αιγιαλού, παραλίας, παλαιού αιγιαλού σύμφωνα με τα άρθρα 3, 4 & 5 του ν. 2971/2001 Επανακαθορισμός των ορίων αιγιαλού κ.λπ. στην θέση «ΑΓ. ΓΕΩΡΓΙΟΣ» του Δήμου Σκιάθου Ν. Μαγνησίας.

Στο Βόλο σήμερα την 21.4.2004 οι υπογεγραμμένοι:

1. ΕΥΘΥΜΙΟΥ ΔΗΜΗΤΡΙΟΣ προϊστάμενος της Κτηματικής Υπηρεσίας Ν. Μαγνησίας, ως πρόεδρος.

2. ΒΑΦΕΙΔΗΣ ΕΜΜΑΝΟΥΗΛ Κεντρικός Λιμενάρχης Σκιάθου ως μέλος.

3. ΧΑΤΖΗΠΛΗ ΒΑΣΙΛΙΚΗ, τοπογράφος μηχανικός της Κτηματικής Υπηρεσίας ως μέλος.

4. ΛΟΥΚΙΔΟΥ ΑΝΑΣΤΑΣΙΑ, διευθύντρια ΠΕ.ΧΩ.Π.Ε. Νομαρχιακής Αυτοδιοίκησης Ν. Μαγνησίας, ως μέλος.

Η ΜΟΥΝΤΟΥΡΗ ΚΩΝ/ΝΤΙΑ, διευθύντρια ΠΕ.ΧΩ. Γενικής Γραμματείας Περιφέρειας Θεσσαλίας, δεν προσήλθε αν και προσκλήθηκε νόμιμα ως μέλος που αποτελούμε την επιτροπή επανακαθορισμού των ορίων αιγιαλού, παραλίας και παλαιού αιγιαλού, σύμφωνα με τα άρθρα 3, 4 & 5 του ν. 2971/2001 (Φ.Ε.Κ. 285/Α/19.12.2001) και της αριθμ. 1419/5.6.2002 απόφασης του Προϊσταμένου της Οικονομικής Επιθεώρησης Θεσσαλίας, μετά από αυτοψία στην παραπάνω περιοχή στις 21.4.2004 ύστερα από πρόσκληση του Προέδρου της επιτροπής με το υπ' αριθμ. 920/19.4.2004 έγγραφο, αφού λάβαμε υπόψη:

1. Την από 14.11.2003 αίτηση της Σοφίας Κοκκινόβραχου με την οποία ζητείται ο επανακαθορισμός του αιγιαλού και της παραλίας στην παραπάνω περιοχή.

2. Τις διατάξεις του νόμου 2971/2001 (Φ.Ε.Κ. 285/Α/19.12.2001) και ειδικότερα τα άρθρα 4,5,6,7,8, και 9.

3. Το τοπογραφικό και υψομετρικό διάγραμμα της παραπάνω περιοχής με κλίμακα 1:500, που συντάχθηκε τον Οκτώβριο 2003 από τον τοπογράφο μηχανικό Αθανάσιο Μητσικώστα σε μία (1) πινακίδα και ελέγχθηκε και θεοιρήθηκε από την Βασιλική Χατζηπλή, τοπογράφο μηχανικό της Κτηματικής Υπηρεσίας Ν. Μαγνησίας στις 21.4.2004.

4. Την αριθμ. Ν.Π. 250/16.9.1986 απόφαση Νομάρχης Μαγνησίας (ΦΕΚ 1016/Δ/23.10.1986) με την οποία, καθορίστηκαν οι γραμμές αιγιαλού και παραλίας στην παραπάνω περιοχή.

5. Το γεγονός ότι επιφύλαξε σφάλμα κατά τη χάραξη του αιγιαλού.

6. Την αντίληψη που σχηματίστηκε λαμβάνοντας υπόψη, ύστερα από αυτοψία τις φυσικές και λοιπές ενδείξεις που επηρεάζουν το πλάτος του αιγιαλού και της παραλίας και ειδικότερα:

α) Τη γεωμορφολογία του εδάφους για την οποία αναλυτικά αναφέρεται ότι:

1) Η μορφολογία της ακτής συνίσταται από χαλαρά ιζήματα (άμμος, αμμοιλύς).

2) Της ακτής συνεχονται εκτάσεις πεδινές, λοφώδεις, με έδαφος γαιώδες, εκτός σχεδίου, δομημένες με αραιή δόμηση, με χρήση κατοικίας.

3) Το φυσικό όριο βλάστησης συνίσταται από χαμηλή ποώδη φυσική βλάστηση.

β) Το γεγονός ότι στη περιοχή δεν εντοπίστηκαν παράκτιοι φυσικοί πόροι.

γ) Τα πορίσματα από την εκτίμηση των μετεωρολογικών στοιχείων της περιοχής, ήτοι το γεγονός ότι η περιοχή δεν προσβάλλεται από ανέμους γιατί είναι προστατευμένη λόγω του ότι βρίσκεται μέσα σε περικλειστή θάλασσα (λιμνοθάλασσα).

δ) Τη μορφολογία του πυθμένα ο οποίος συνίσταται από αμμώδη σύσταση και ήπιες κλίσεις με μικρά βάθη κοντά στην ακτή.

ε) Τον τομέα ανάπτυξης κυματισμού σε σχέση με το μέτωπο της ακτής ότι δηλαδή πρόκειται για ακτή με μικρό ανάπτυγμα πελάγους.

στ) Την μη ύπαρξη τεχνικών έργων στη περιοχή.

ζ) Την μη ύπαρξη εγκεκριμένων χωροταξικών κατευθύνσεων και χρήσεων γης που επηρεάζουν την παράκτια ζώνη.

η) Την μη ύπαρξη καταγεγραμμένων δημόσιων κτημάτων.

θ) Το υφιστάμενο Κτηματολόγιο.

ι) Την μη ύπαρξη ευπαθών οικοσυστημάτων και προστατευόμενων περιοχών, αποφασίζουμε:

Επανακαθορίζουμε στο παραπάνω τοπογραφικό διάγραμμα:

1. Την οριογραμμή του αιγιαλού με κόκκινη συνεχή πολυγωνική γραμμή 07, 08, 09, 10... έως και 17, της οποίας οι κορυφές εξασφαλίζονται με συντεταγμένες του κρατικού τριγωνομετρικού δικτύου.



2. Την οριογραμμή της παραλίας για την εξυπηρέτηση των σκοπών του άρθρου 1 & 2 του ν. 2971/2001 με κίτρινη συνεχή πολυγωνική γραμμή 06', 07', 08', 09', 10', ... έως και 16', της οποίας οι πλευρές είναι παράλληλες της γραμμής αιγιαλού σε απόσταση σταθερή 10.00 μ.

3. Αποφαινόμεστε ότι δεν υπάρχει παλαιός αιγιαλός.

Η Επιτροπή

Ο Πρόεδρος
ΔΗΜΗΤΡΙΟΣ ΕΥΘΥΜΙΟΥ

Τα Μέλη
ΕΜΜΑΝΟΥΗΛ ΒΑΦΕΙΔΗΣ
ΒΑΣΙΛΙΚΗ ΧΑΤΖΗΠΛΗ
ΑΝΑΣΤΑΣΙΑ ΛΟΥΚΙΔΙΟΥ

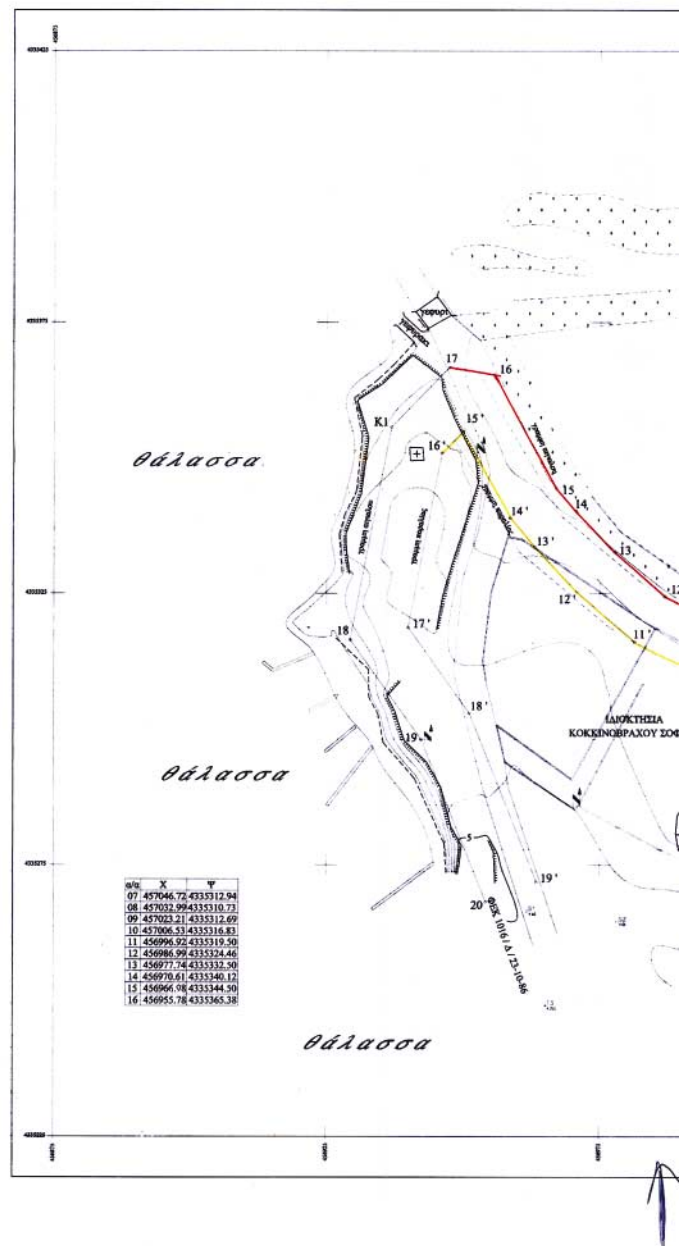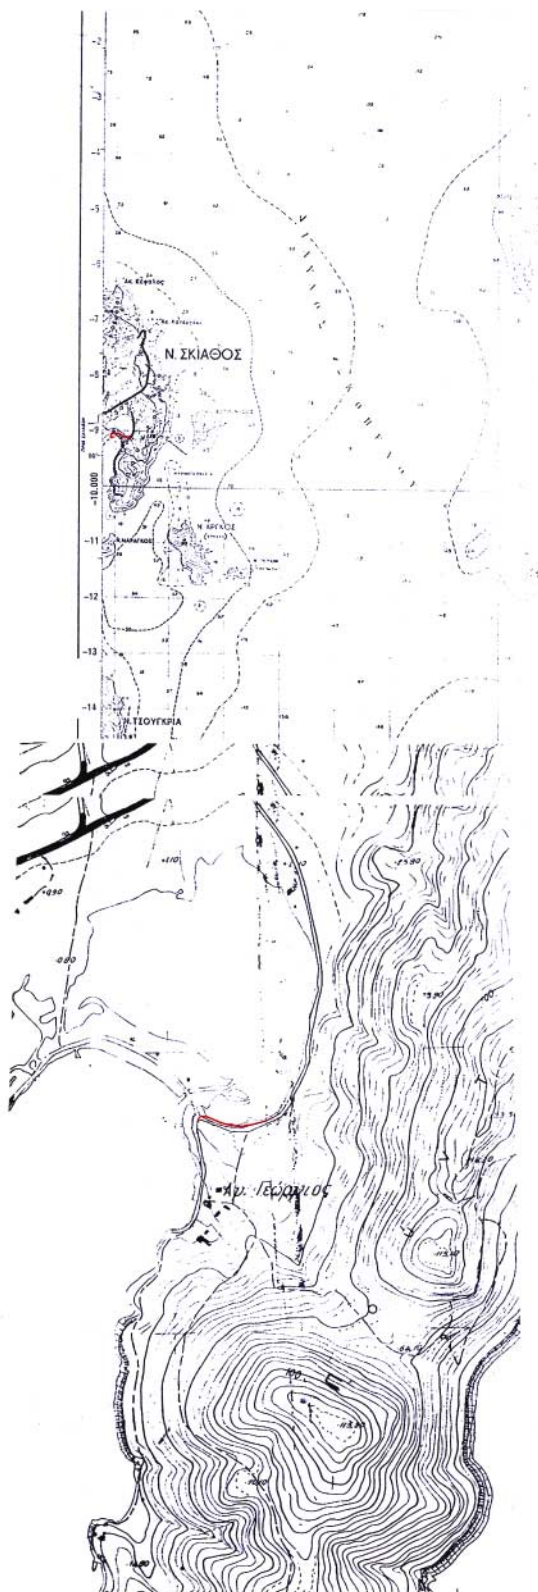



Αριθμ. 2091

(3)

Καθορισμός χρήσης έκτασης, του με αριθμό 426 χέρσου
- κοινόχρηστου τεμαχίου αγροκτήματος Ανθής για
διάνοιξη δρόμου και κατασκευή χώρου αναψυχής-
πάρκου.

Ο ΝΟΜΑΡΧΗΣ ΣΕΡΡΩΝ

Έχοντας υπόψη:

1) Τις διατάξεις του ν. 1512/1985 «Τροποποίηση και συμπλήρωση πολεοδομικών διατάξεων, ρύθμιση συναφών θεμάτων» και ειδικότερα το άρθρο 3 αυτού.

2) Τις διατάξεις του άρθρου 29Α του ν. 1558/1995, που προστέθηκε με το άρθρο 27 του ν. 2081/1992, αποφασίζουμε:

1. Καθορίζεται η χρήση στο υπ' αριθ. 426 χέρσο - κοινόχρηστο τεμάχιο του αγροκτήματος Ανθής εμβαδού 2.500,00 μ2, αναδασμού έτους 1975 όπως φαίνεται στο συνημμένο τοπογραφικό διάγραμμα.

2. Από τις διατάξεις της απόφασης αυτής δεν προκαλείται δαπάνη σε βάρος του προϋπολογισμού του Δήμου Νιγρίτας.

3. Η απόφαση αυτή μαζί με το τοπογραφικό διάγραμμα, με κλίμακα 1:1000, που την συνοδεύει, να δημοσιευθούν στην Εφημερίδα της Κυβερνήσεως, έχοντας ισχύ από τη δημοσίευσή τους.

Σέρρες, 14 Ιουλίου 2005

Ο Νομάρχης
ΚΩΝ/ΝΟΣ ΠΑΠΑΠΑΝΑΓΙΩΤΟΥ

