



04008952608050012



8607

ΕΦΗΜΕΡΙΣ ΤΗΣ ΚΥΒΕΡΝΗΣΕΩΣ

ΤΗΣ ΕΛΛΗΝΙΚΗΣ ΔΗΜΟΚΡΑΤΙΑΣ

ΤΕΥΧΟΣ ΤΕΤΑΡΤΟ

Αρ. Φύλλου 895

26 Αυγούστου 2005

ΑΠΟΦΑΣΕΙΣ

Αριθμ. 10176

Καθορισμός ορίων αιγιαλού, παραλίας στη θέση
«Παρασπόρος», νήσου Πάρου.

Ο ΓΕΝΙΚΟΣ ΓΡΑΜΜΑΤΕΑΣ ΠΕΡΙΦΕΡΕΙΑΣ
ΝΟΤΙΟΥ ΑΙΓΑΙΟΥ

Έχοντας υπόψη:

1. Τις διατάξεις των αρ. 3, 4, 5, 7, 9 του ν. 2971/2001 (ΦΕΚ 285/τ.Α'/19.12.2001) «περί αιγιαλού και παραλίας».

2. Τις διατάξεις του αρ. 1 του ν.δ. 439/1970 «περί συμπληρώσεως των διατάξεων περί αιγιαλού».

3. Τις διατάξεις του αρ. 2 του ν. 3200/1955 «περί διοικητική αποκέντρωσης», όπως αυτές τροποποιήθηκαν και ισχύουν σήμερα.

4. Τις διατάξεις του άρθρου 19 παραγρ. 5 ν. 2344/1995, του άρθρου 52 παρ. 6 ν. 2218/1994, του άρθρου 4 παρ. 7 του ν. 2240/1994, δυνάμει των οποίων αρμοδιότητες του Υπουργείου Οικονομικών που είχαν μεταβιβασθεί στους Νομάρχες, ανήκουν στον Περιφερειακό Δ/ντή, σε συνδυασμό με αυτές του άρθρου 14 παρ. 2 του ν. 2399/1996 με τις οποίες προβλέπεται η κατάργηση των θέσεων των Περι/κών Δ/ντών, οι αρμοδιότητες πλέον του οποίου περιήλθαν στο Γενικό Γραμματέα της Περιφέρειας και ασκούνται από τον αναπληρωτή Περι/κό Δ/ντή.

5. Τις διατάξεις του τετάρτου εδαφίου της παρ. 2 του άρθρου 1 και της παρ. 6 του ίδιου άρθρου του ν. 2503/1997 «Διοίκηση, οργάνωση, στελέχωση της Περιφέρειας, ρύθμιση θεμάτων για την Τοπική Αυτοδιοίκηση και άλλες διατάξεις» (ΦΕΚ 107/Α), σύμφωνα με τις οποίες οι Περιφερειακές Υπηρεσίες του Υπουργείου Οικονομικών, που συγκροτούσαν την Περιφερειακή Διοίκηση του Νομού ή της Νομαρχίας, δεν υπήχθησαν στην ενιαία οργανική μονάδα της Περιφέρειας, ούτε καταργήθηκαν αλλά αποτελούν από 1.9.1997, Υπηρεσίες του Υπουργείου Οικονομικών.

6. Το υπ' αριθμ. 28979/31.7.1997 έγγραφο της Δ/νσης Διοίκησης του Υπουργείου Εσωτερικών, Δημ. Διοίκησης και Αποκέντρωσης, σύμφωνα με το οποίο οι αρμοδιότητες του Γενικού Γραμματέα της Περιφέρειας σε θέματα Υπηρεσιών του Υπουργείου Οικονομικών, μεταφέρονται από 1.9.1997 στον Υπουργό Οικονομικών.

7. Την υπ' αριθμ. 14650/Δ10Ε85/17.3.2004 (ΦΕΚ 519/τ.Β'/17.3.2003), κοινή απόφαση του Πρωθυπουργού και Υπουργού Οικονομίας και Οικονομικών «περί καθορισμού αρμοδιοτήτων των Υφυπουργών Οικονομίας και Οικονομικών, οι οποίες αφορούν αρμοδιότητες που περιέρχονται κατά των ανωτέρω, στους Γενικούς Γραμματείς Περιφερειών.

8. Το αρ. 46 § 21 του ν. 3220/2004, «Μέτρα αναπτυξιακής και κοινωνικής πολιτικής-αντικειμενοποίηση του φορολογικού ελέγχου κ.α διατάξεις (ΦΕΚ 15/Α/28.1.2004).

9. Τη με αριθμό 1030067/296/Α006/7.4.2004, εγκύκλιο, της Δ/νσης Οργάνωσης του Υπουργείου Οικονομίας και Οικονομικών.

10. Την από 1.2.2005 έκθεση της επιτροπής καθορισμού των ορίων αιγιαλού, παραλίας, στην περιοχή «Παρασπόρος», νήσου Πάρου και το από Νοέμβριο του 2004 κτηματολογικό, υψομετρικό, τοπογραφικό διάγραμμα, κλίμακας 1:500, το οποίο συντάχθηκε από τον Αγρονόμο Τοπογράφο Μηχανικό Χιώτη Παναγιώτη, σε δύο πινακίδες, ελέγχθηκε για την ακρίβεια της αποτύπωσης στις 1.2.2005 από τον Θεόδωρο Κιουπιδή, τεχνολόγο τοπογράφο μηχανικό της Κτηματικής Υπηρεσίας Ν. Κυκλάδων και θεωρήθηκε την ίδια ημερομηνία, από τον Στέλιο Σεζένια, προϊστάμενο της Κτηματικής Υπηρεσίας Ν. Κυκλάδων.

11. Το με αριθμό 544.5/637/05/1.6.2005 έγγραφο του Γενικού Επιτελείου Ναυτικού, αποφασίζουμε:

Επικυρώνουμε την από 1.2.2005 έκθεση της κατά το άρθρο 3 του ν. 2971/2001 αρμόδιας επιτροπής για τη χάραξη των ορίων αιγιαλού και παραλίας στη θέση «Παρασπόρος», νήσου Πάρου καθώς επίσης και το από Νοέμβριο 2004 κτηματολογικό, υψομετρικό τοπογραφικό διάγραμμα.

μα, κλίμακας 1:500, το οποίο συντάχθηκε από τον Αγρονόμο Τοπογράφο Μηχανικό Παναγιώτη Χιώτη, σε δύο πινακίδες, ελέγχθηκε ως προς την ακρίβεια της αποτύπωσης στις 1.2.2005, από το Θεόδωρο Κιουπιδή, τεχνολόγο τοπογράφο μηχανικό της Κτηματικής Υπηρεσίας Ν. Κυκλάδων και θεωρήθηκε την ίδια ημερομηνία από το Στέλιο Σεζένια, προϊστάμενο της Κτηματικής Υπηρεσίας Ν. Κυκλάδων.

Στο τοπογραφικό αυτό διάγραμμα καθορίσθηκε η οριογραμμή του αιγιαλού με κόκκινη συνεχή πολυγωνική γραμμή, με στοιχεία Α1=1, Α2, Α3, Α32, Α33, Α34=1.

Η οριογραμμή της παραλίας με κίτρινη συνεχή πολυγωνική γραμμή και στοιχεία Π1=1', Π2, Π3,, Π32, Π33, Π34=1'.

Αποφαίνεται ότι δεν υπάρχει παλιός αιγιαλός.

Η ζώνη παραλίας έχει πλάτος 10μ. διότι διαφορετικά δεν εξυπηρετούνται οι σκοποί του άρθρου 1 παρ. 2 του ν. 2971/2001.

Δεν υπάρχουν κτίσματα στη ζώνη παραλίας.

Η απόφαση αυτή με την έκθεση της επιτροπής και το τοπογραφικό διάγραμμα να δημοσιευθούν στην Εφημερίδα της Κυβερνήσεως.

Ερμούπολη, 20 Ιουλίου 2005

Ο Γενικός Γραμματέας Περιφέρειας
ΧΑΡΑΛΑΜΠΟΣ ΚΟΚΚΙΝΟΣ

ΕΚΘΕΣΗ

Επιτροπής καθορισμού των ορίων του αιγιαλού
(Άρθρο 3 ν. 2971/19.12.2001)

Για τον καθορισμό των ορίων του αιγιαλού στη θέση «ΠΑΡΑΣΠΟΡΟΣ», ν. Πάρου.

Στην Πάρο, σήμερα 1.2.2005, οι υπογεγραμμένοι:

1. ΣΤΕΛΙΟΣ ΣΕΖΕΝΙΑΣ, προϊστάμενος της Κτηματικής Υπηρεσίας του Νομού Κυκλάδων, ως πρόεδρος,

2. ΘΕΟΔΩΡΟΣ ΚΙΟΥΠΙΔΗΣ, Τεχνολόγος Τοπογράφος Μηχανικός, ως μέλος,

3. ΑΝΤΩΝΗΣ ΡΑΓΚΟΥΣΗΣ, Υπολιμενάρχης Πάρου, ως μέλος,

Τα μέλη της Επιτροπής:

4. ΔΗΜΗΤΡΙΟΣ ΜΠΟΥΝΤΟΥΡΗΣ, Διευθυντής της Διεύθυνσης Πολεοδομίας Νομαρχιακής Αυτοδιοίκησης Ν. Κυκλάδων και

5. ΕΜΜΑΝΟΥΗΛ ΚΑΛΑΒΡΟΣ, Διευθυντής Χωροταξίας και Περιβάλλοντος της Γενικής Γραμματείας Περιφέρειας Ν. Κυκλάδων αν και προσκλήθηκαν με την με αριθμ. οικ. 181/28.1.2005 πρόσκληση του προέδρου, δεν παρευρέθησαν αποτελούντες την επιτροπή καθορισμού των ορίων του αιγιαλού δυνάμει του άρθρου 3 του ν. 2971/19.12.2001, μεταβήκαμε επί τόπου στην προαναφερθείσα περιοχή και

Λαβόντες υπόψη

1. Την από 1.12.2004 αίτηση καθορισμού του Χιώτη Παναγιώτη, των ορίων του αιγιαλού στην εν λόγω θέση.

2. Το τοπογραφικό υψομετρικό και κτηματολογικό διάγραμμα, το οποίο συντάχθηκε τον Νοέμβριο του 2004 από τον Χιώτη Παναγιώτη, Αγρονόμο Τοπογράφο Μηχανικό σε δύο πινακίδες, σε κλίμακα 1:500, ελέγχθηκε επιτόπου για την ακρίβεια της αποτύπωσης την 1.2.2005 από τον Θεόδωρο Κιουπιδή, Τεχνολόγο Μηχ/κό της Κτηματικής Υπηρεσίας Ν. Κυκλάδων και θεωρήθηκε την ίδια ημερομηνία από τον Στέλιο Σεζένια, προϊστάμενο της Κτηματικής Υπηρεσίας Ν. Κυκλάδων.

3. Τις διατάξεις του ν. 2971/2001 «Αιγιαλός, παραλία και άλλες διατάξεις» όπως αυτός ισχύει, και τον ν. 1337/1983 καθώς και την προς αυτόν σχετική Δικαστηριακή και Διοικητική Νομολογία.

4. Μετά την από την επιτόπια μετάβαση σχηματισθείσα αντίληψη για τα στοιχεία που επηρεάζουν το πλάτος του αιγιαλού και της παραλίας, όπως αυτά προβλέπονται από το άρθρο 9 του ν. 2971/2001 και ειδικότερα:

Α. Τη γεωμορφολογία του εδάφους για την οποία αναλυτικά αναφέρεται:

1. Η γεωμορφολογία της περιοχής είναι βραχώδης. Στη μεν 1η πινακίδα η κλίση είναι ομαλότατη (σβήνει σταδιακά μέσα στη θάλασσα) και τα βράχια παντελώς γυμνά.

2. Της ακτής συνεχονται εκτάσεις πεδινές ή ημιλοφώδεις με αραιή δόμηση.

Β. Η φυσική βλάστηση της περιοχής είναι χορτολιβαδικής μορφής.

Γ. Δεν εντοπίστηκαν παράκτιοι φυσικοί πόροι.

Δ. Η περιοχή βρίσκεται 2-3 χιλιόμετρα Ν.Δ. του όρμου της Παροικίας και προσβάλλεται από Βορειοδυτικούς-Δυτικούς αλλά και Βορείους ανέμους.

Ε. Η μορφολογία του πυθμένα είναι βραχώδης, με ομαλή κλίση και μικρά βάθη που φτάνουν σταδιακά τα 20-30μ. σε απόσταση 400 μ. από την ακτογραμμή. Το ανάπτυγμα πελάγους ξεκινά ουσιαστικά μετά τα 2-3 χλμ. από την ακτή, γιατί παρεμβάλλονται νησίδες, οι οποίες και ανακόπτουν εν μέρει την ανάπτυξη του κυματισμού.

Στ. Κατά μήκος της ακτογραμμής δεν υπάρχουν τεχνικά έργα.

Ζ. Υπάρχει το ΦΕΚ 732/Δ/1993 «καθορισμός χρήσεων γης και όρων και περιορισμών δόμησης σε εκτός σχεδίου και εκτός ορίων οικισμού περιοχών ν. Πάρου-Αντιπάρου.

Η. Δεν υπάρχουν καταγεγραμμένα δημόσια κτήματα, σε άμεση γειτνίαση με την παράκτια ζώνη.

Θ. Δεν υφίσταται κτηματολόγιο.

Ι. Δεν υπάρχουν ευπαθή οικοσυστήματα και προστατευόμενες περιοχές., αποφασίζουμε:

1. Καθορίζουμε επί του ανωτέρω τοπογραφικού διαγράμματος:

α) Τα όρια του αιγιαλού με κόκκινη συνεχή πολυγωνική γραμμή και στοιχεία Α1=1, Α2, Α3, Α32, Α33, Α34=1.

β) Τα όρια της παραλίας με κίτρινη συνεχή πολυγωνική γραμμή και στοιχεία, Π1=1', Π2, Π3,..... Π32, Π33, Π34=1'.


2. Η ζώνη παραλίας έχει πλάτος 10 μ. διότι διαφορετικά δεν εξυπηρετούνται οι σκοποί του άρθρου 1 παρ. 2 του ν. 2971/2001.


3. Δεν υπάρχουν κτίσματα στη ζώνη παραλίας.



Η Επιτροπή

Ο Πρόεδρος
ΣΤΕΛΙΟΣ ΣΕΖΕΝΙΑΣ

Τα Μέλη
ΘΕΟΔΩΡΟΣ ΚΙΟΥΠΙΔΗΣ
ΑΝΤΩΝΙΟΣ ΡΑΓΚΟΥΣΗΣ

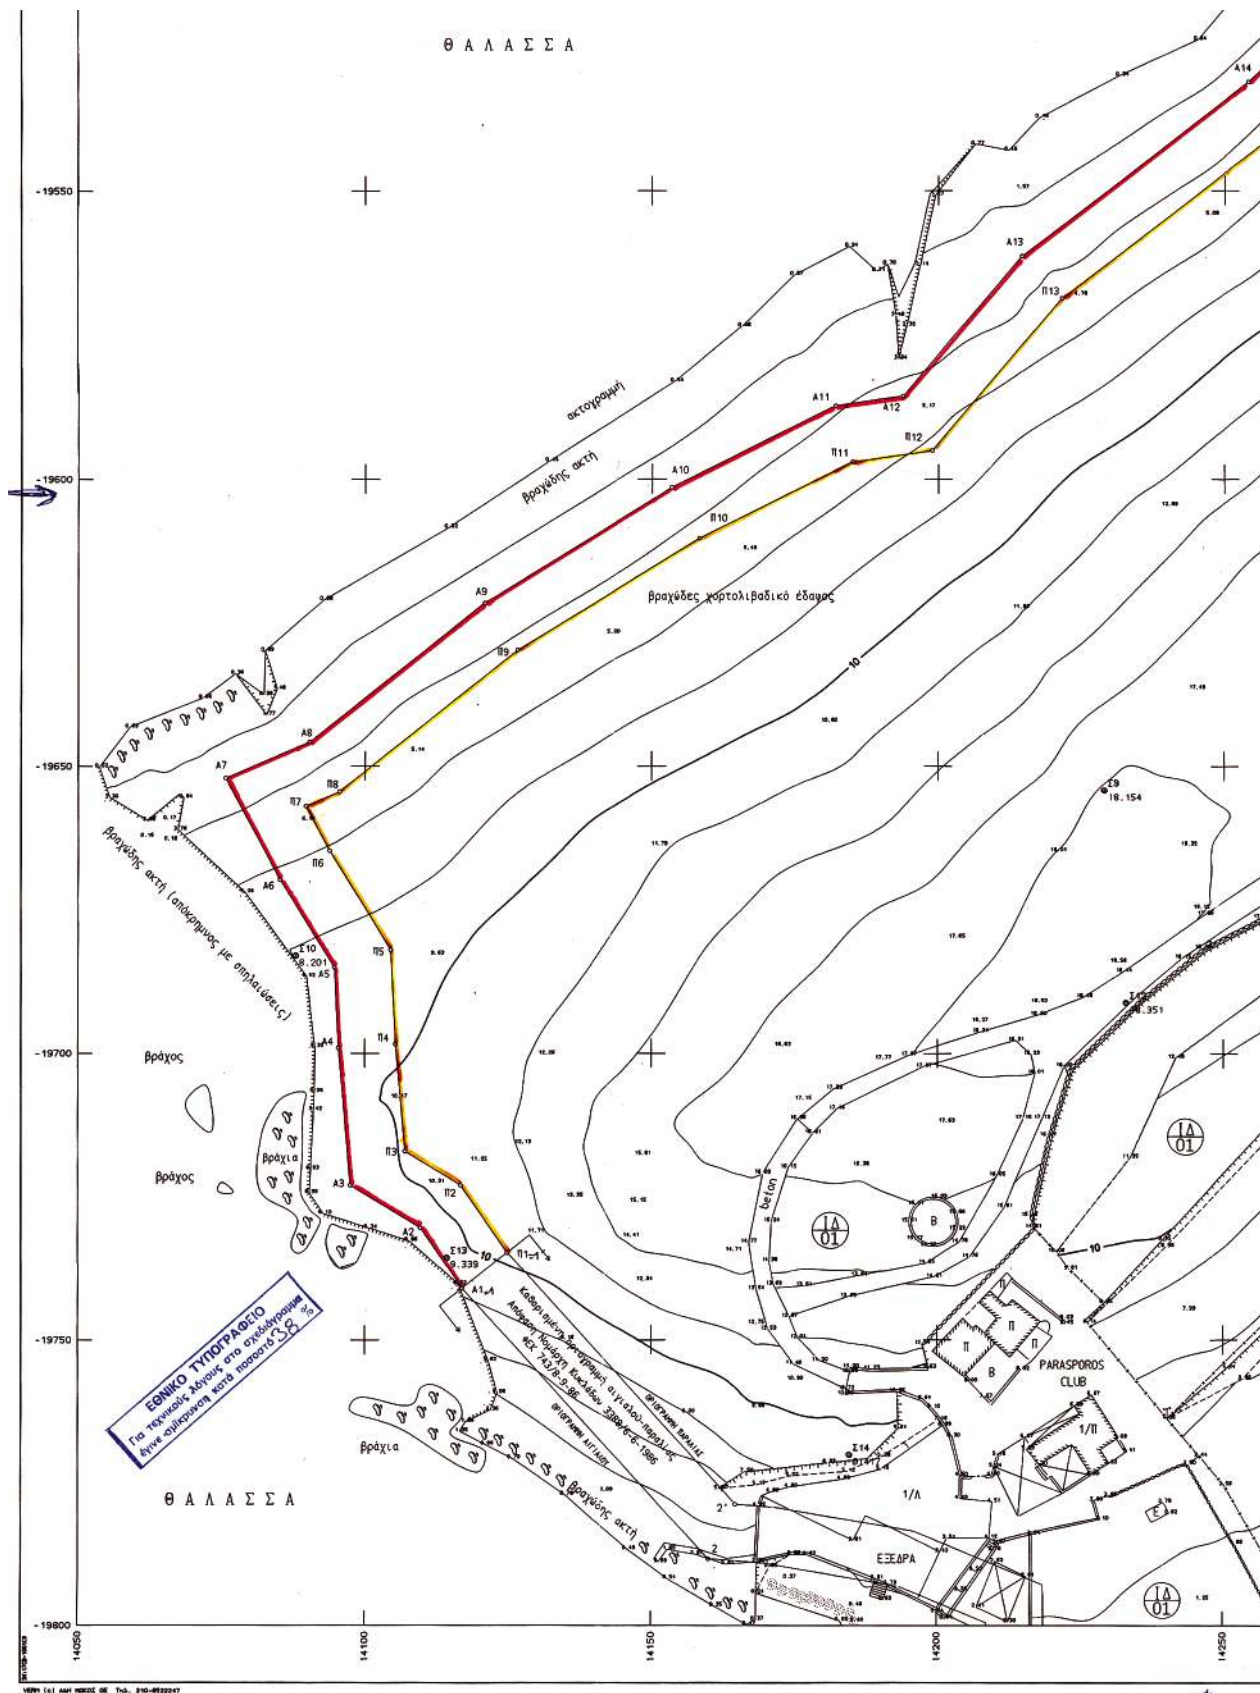

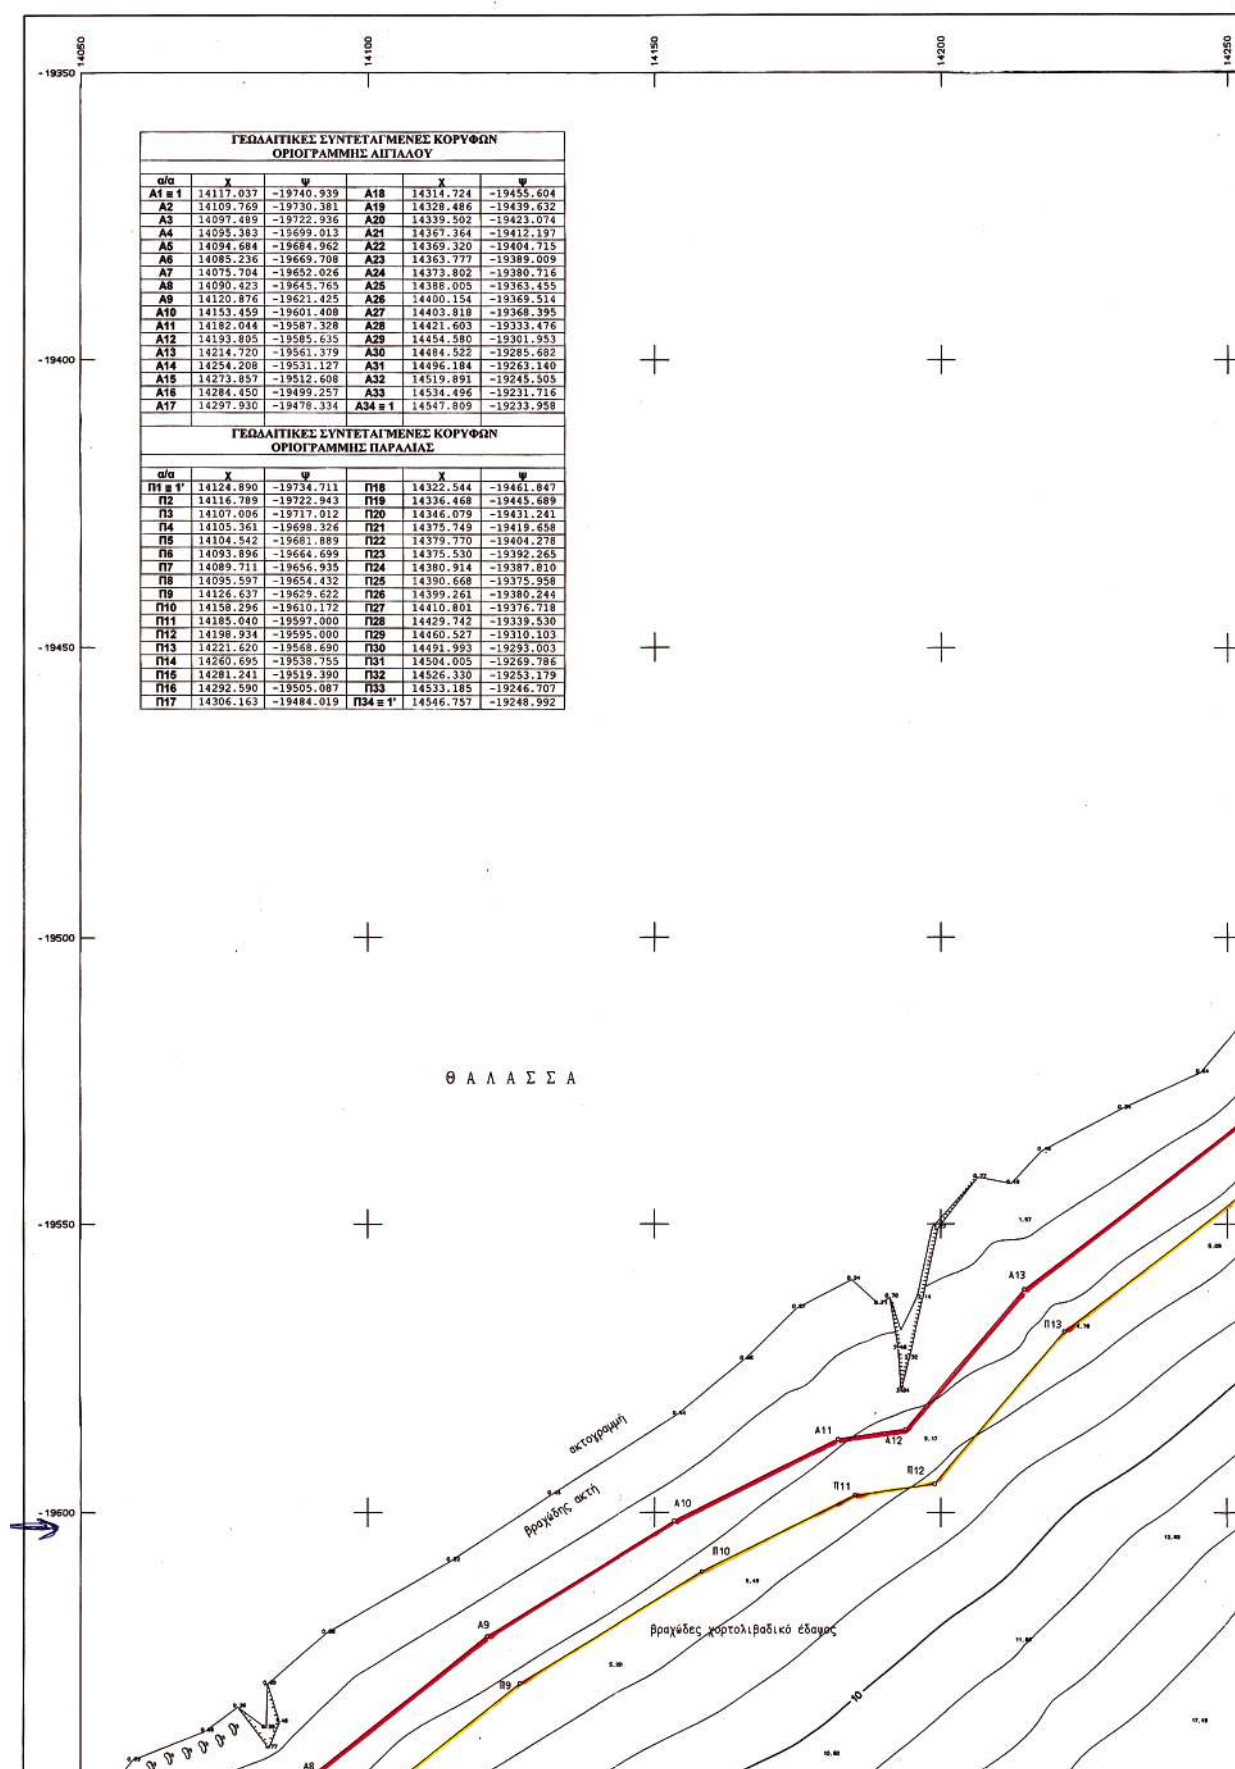

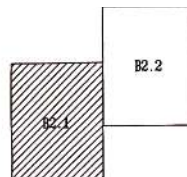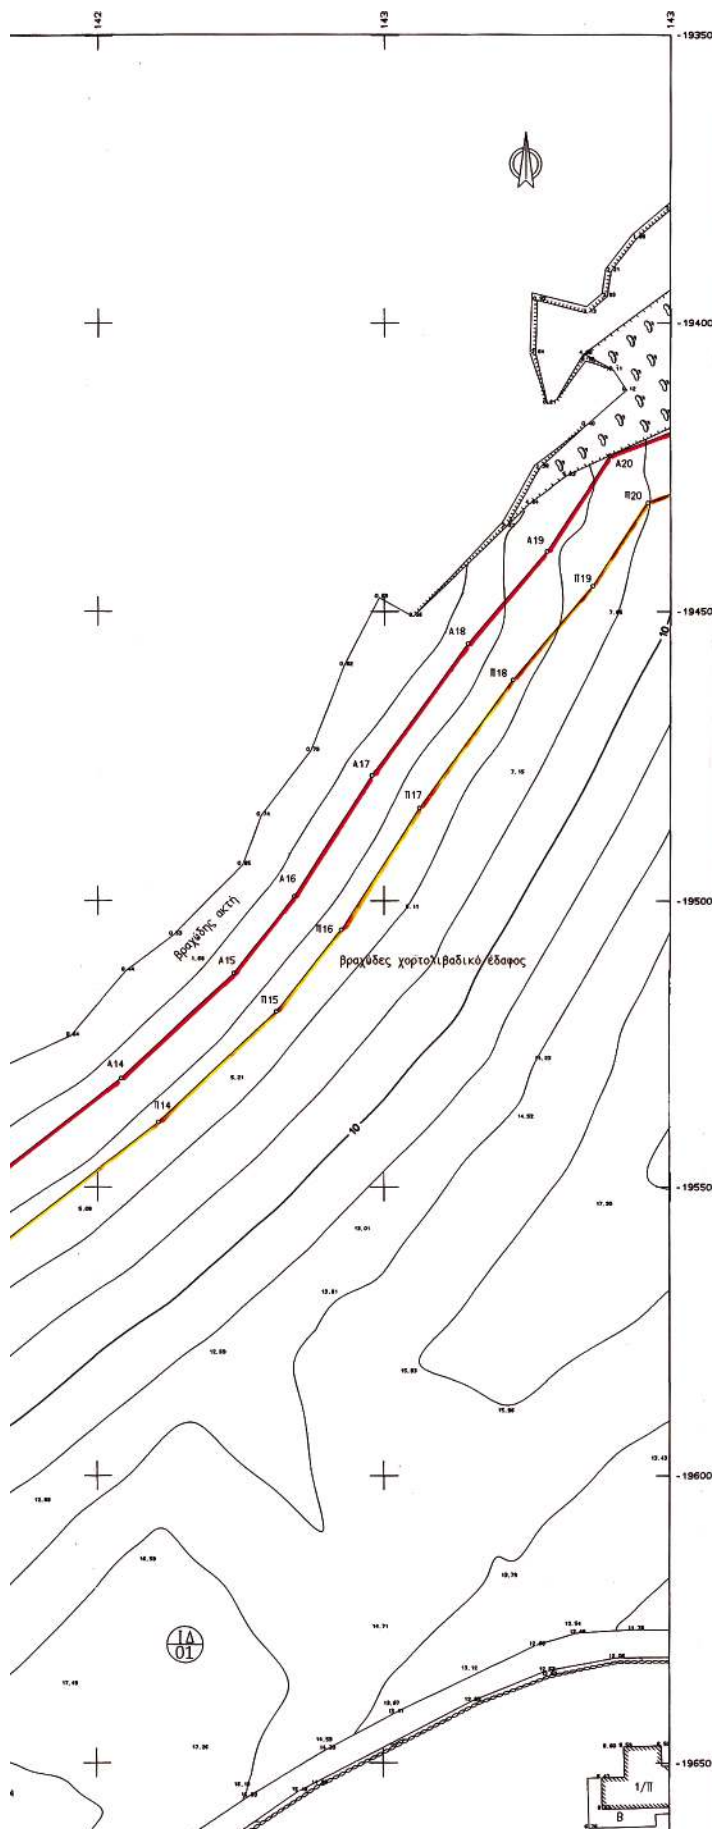

Η παρούσα τοπογραφική αποτύπωση έγινε σε κρατικό δίκτυο γεωδαιτικών συντεταγμένων ΗΑΤΤ. Αρχή συντεταγμένων κέντρο φύλλου χάρτη "ΣΥΡΟΣ-ΠΑΡΟΣ", κλίμακας 1:100.000 $\varphi = 37.15'$, $\lambda = 1.15'$.

Φύλλο χάρτη "ΠΑΡΟΣ" της Γ.Υ.Σ. κλίμακας 1:50.000 Πίνακίδες Γ.Υ.Σ. σε κρατικό δίκτυο ΗΑΤΤ, κλίμακας 1:5.000, με αριθμούς φύλλων 7549/1 και 7549/3.

ΑΠΟΣΠΑΣΜΑ ΦΥΛΛΟΥ ΧΑΡΤΗ Γ.Υ.Σ. ΚΛΙΜΑΚΑΣ 1:50.000



ΥΠΟΜΝΗΜΑ ΕΠΙΤΡΟΠΗΣ

- ΤΟ ΠΑΡΟΝ ΤΟΠΟΓΡΑΦΙΚΟ ΔΙΑΓΡΑΜΜΑ ΣΥΝΟΔΕΥΕΙ ΤΗΝ ΑΠΟ 1-2-2005 ΕΚΘΕΣΗ ΤΗΣ ΕΠΙΤΡΟΠΗΣ ΚΑΘΟΡΙΣΜΟΥ ΤΩΝ ΟΡΙΩΝ ΤΟΥ ΑΓΓΙΛΟΥ ΚΑΙ ΤΗΣ ΠΑΡΑΛΙΑΣ (ΑΡΘΡΟ 3 ΤΟΥ Ν. 2971/2001).
- (κόκκινη) Α1, Α2, Α3, ..., Α32, Α33, Α34 (γραμμή σιγαλού)
 - (κίτρινη) Π1, Π2, Π3, ..., Π32, Π33, Π34 (γραμμή παραλίας)
- ΟΙ ΚΟΡΥΦΕΣ ΤΩΝ ΟΡΙΟΓΡΑΜΜΩΝ ΟΡΙΖΟΝΤΑΙ ΜΕ ΟΡΘΟΓΩΝΙΕΣ ΣΥΝΗΕΣ ΕΞΑΡΤΗΜΕΝΕΣ ΑΠΟ ΤΟ ΚΡΑΤΙΚΟ ΔΙΚΤΥΟ.

Ο ΠΡΟΕΔΡΟΣ

ΤΑ ΜΕΛΗ

ΣΤΕΛΙΟΣ ΣΕΖΕΝΙΑΣ

ΠΡΟΪΤΑΜΕΝΟΣ ΔΕΛ

ΠΡΟΤΑΜΕΝΟΣ ΚΤΗΜΑΤΩΝ

ΥΠΗΡΕΣΙΑΣ ΚΥΚΛΑΔΩΝ

α. ΚΙΟΥΠΙΑΝΗΣ ΘΕΟΔΩΡΟΣ

Τ.Ε. ΤΟΠΟΓΡΑΦΟΣ ΚΤΗΜΑΤΩΝ

ΥΠΗΡΕΣΙΑΣ ΚΥΚΛΑΔΩΝ

β. ΡΑΦΚΟΥΣΗΣ ΑΝΤΩΝΙΟΣ

ΥΠΟΔΑΜΟΝΟΡΓΟΣ Μ. ΠΑΡΟΥ

ΕΛΕΓΧΘΗΚΕ

ΕΠΙ ΤΟΚΟΥ (Α ΤΗΝ ΑΡΧΗΝ ΤΗΣ ΑΠΟΤΥΠΩΣΗΣ

ΠΑΡΟΣ 1-2-2005

Ο ΕΛΕΓΞΑΣ

ΚΙΟΥΠΙΑΝΗΣ ΘΕΟΔΩΡΟΣ

Τ.Ε. ΤΟΠΟΓΡΑΦΟΣ ΚΤΗΜΑΤΩΝ

ΥΠΗΡΕΣΙΑΣ ΚΥΚΛΑΔΩΝ



ΘΕΩΡΗΘΗΚΕ


1-2-2005

ΣΤΕΛΙΟΣ ΣΕΖΕΝΙΑΣ

ΠΡΟΪΤΑΜΕΝΟΣ ΔΕΛ

ΠΡΟΤΑΜΕΝΟΣ ΚΤΗΜΑΤΩΝ

ΥΠΗΡΕΣΙΑΣ ΚΥΚΛΑΔΩΝ

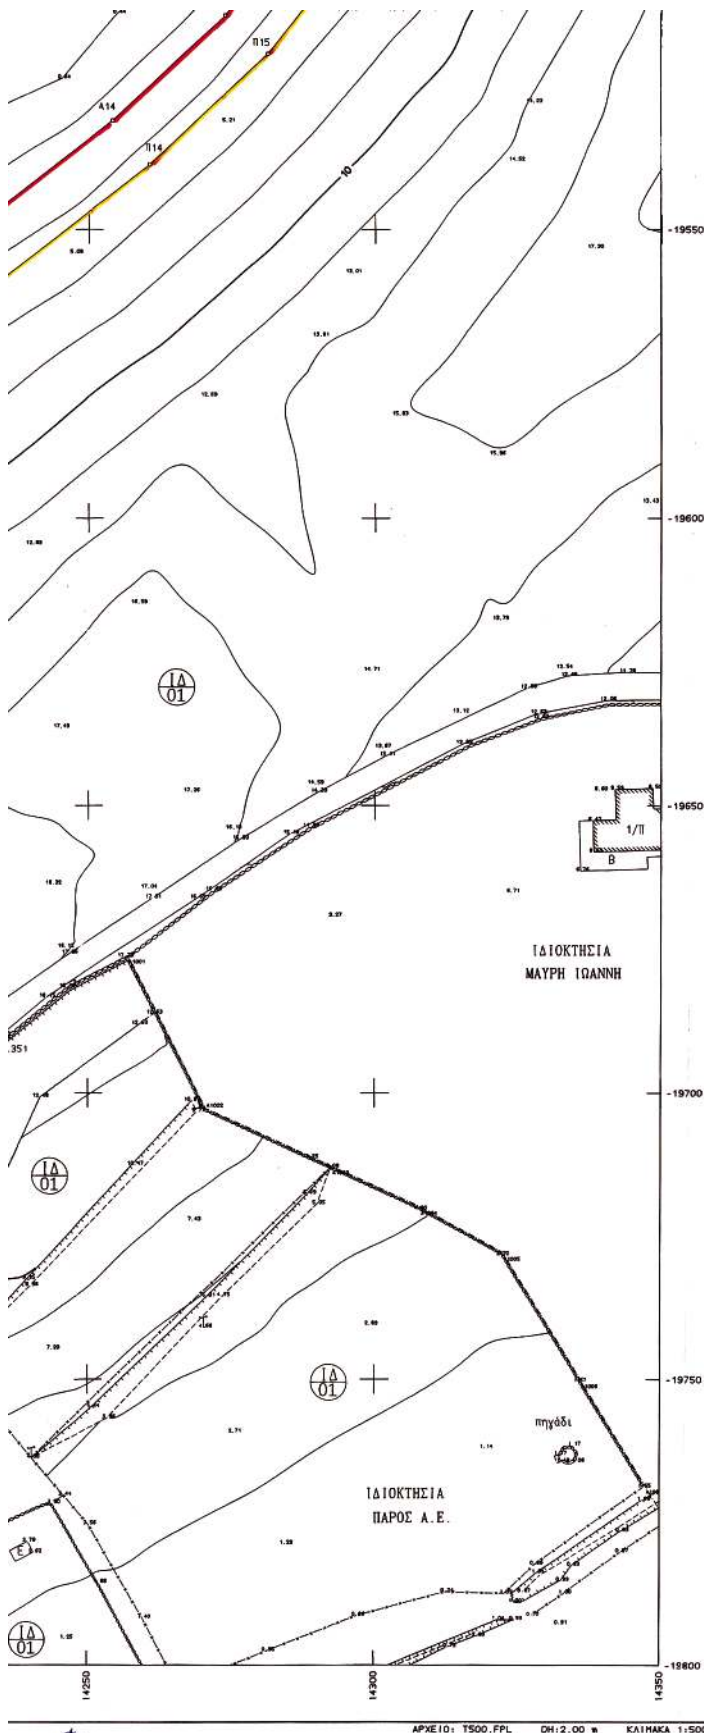

ΥΠΟΜΝΗΜΑ ΕΠΙΤΡΟΠΗΣ

- ΤΟ ΠΑΡΟΝ ΤΟΠΟΓΡΑΦΙΚΟ ΔΙΑΓΡΑΜΜΑ ΣΥΝΟΔΕΥΕΙ ΤΗΝ ΑΠΟ 1-2-2005 ΕΚΘΕΣΗ ΤΗΣ ΕΠΙΤΡΟΠΗΣ ΚΑΘΟΡΙΣΜΟΥ ΤΩΝ ΟΡΙΩΝ ΤΟΥ ΑΙΓΑΙΟΥ ΚΑΙ ΤΗΣ ΠΑΡΑΛΙΑΣ (ΑΡΘΡΟ 3 ΤΟΥ Ν. 2871/2001).
- (κόκκινη) Α1, Α2, Α3, ..., Α32, Α33, Α34 (γραμμή σηράκου)

(κίτρινη) Π1, Π2, Π3, ..., Π32, Π33, Π34 (γραμμή παραλίας)
- ΟΙ ΚΟΡΥΦΕΣ ΤΩΝ ΟΡΙΟΓΡΑΜΜΩΝ ΟΡΙΖΟΝΤΑΙ ΜΕ ΟΡΘΟΓΩΝΙΕΣ ΣΥΝΗΝΕΣ ΕΞΑΡΤΗΜΕΝΕΣ ΑΠΟ ΤΟ ΚΡΑΤΙΚΟ ΔΙΚΤΥΟ.

Ο ΠΡΟΕΔΡΟΣ

ΤΑ ΜΕΛΗ

ΣΤΕΛΙΟΣ ΞΕΖΕΝΙΑΣ
ΕΦΟΡΧΟΣ ΔΕΛΤ
ΠΡΟΤΕΛΜΕΝΟΣ ΚΤΗΜΑΤΙΚΗΣ
ΥΠΗΡΕΣΙΑΣ ΚΥΚΛΑΔΩΝα. ΚΙΟΥΠΙΑΝΣ ΘΕΟΔΩΡΟΣ
Τ.Ε. ΤΟΠΟΓΡΑΦΟΣ ΚΤΗΜΑΤΙΚΗΣ
ΥΠΗΡΕΣΙΑΣ ΚΥΚΛΑΔΩΝβ. ΡΑΓΚΟΥΣΗΣ ΑΝΤΩΝΙΟΣ
ΥΠΟΔΗΜΑΡΧΟΣ Η. ΠΑΡΟΥΕΛΕΓΧΘΗΚΕ
ΕΠΙ ΤΟΠΟΥ ΓΙΑ ΤΗΝ ΑΔΕΙΑ ΤΗΣ ΑΝΟΤΥΠΩΣΗΣ
ΠΑΡΟΣ 1-2-2005

Ο ΕΛΕΓΞΑΣ

ΚΙΟΥΠΙΑΝΣ ΘΕΟΔΩΡΟΣ
Τ.Ε. ΤΟΠΟΓΡΑΦΟΣ ΚΤΗΜΑΤΙΚΗΣ
ΥΠΗΡΕΣΙΑΣ ΚΥΚΛΑΔΩΝΣΤΕΛΙΟΣ ΞΕΖΕΝΙΑΣ
ΕΦΟΡΧΟΣ ΔΕΛΤ
ΠΡΟΤΕΛΜΕΝΟΣ ΚΤΗΜΑΤΙΚΗΣ
ΥΠΗΡΕΣΙΑΣ ΚΥΚΛΑΔΩΝ

ΤΕΧΝΙΚΟ ΓΡΑΦΕΙΟ ΜΕΛΕΤΩΝ

ΠΑΝΑΓΙΩΤΗΣ ΧΙΩΤΗΣ ΤΟΠΟΓΡΑΦΟΣ ΜΗΧ/ΚΟΣ Ε.Μ.Π.

Κονίτσης 1, 183 45 Μοσχάτο
Τηλ. 210-9561254, Τηλ/Fax 210-9578418, email:chiotis@tee.gr

ΕΡΓΟΔΟΤΗΣ

ΤΡΑΠΕΖΑ ΚΥΠΡΟΥ ΛΤΔ

ΕΡΓΟ

ΚΤΗΜΑΤΟΓΡΑΦΙΚΗ ΑΠΟΤΥΠΩΣΗ
ΑΓΡΟΤΕΜΑΧΙΟΥ

ΘΕΣΗ

"ΠΑΡΑΣΠΟΡΟΣ" ΔΗΜΟΥ ΠΑΡΟΥ,
ΝΗΣΟΥ ΠΑΡΟΥ, ΝΟΜΟΥ ΚΥΚΛΑΔΩΝ

ΘΕΜΑ ΣΧΕΔΙΟΥ

ΔΙΑΓΡΑΜΜΑ ΚΑΘΟΡΙΣΜΟΥ
ΑΙΓΑΙΟΥ ΚΑΙ ΠΑΡΑΛΙΑΣΑΡΙΘΜΟΣ
ΣΧΕΔΙΟΥ

B2.1


ΚΛΙΜΑΚΑ
1:500


ΧΡΟΝΟΣ ΜΕΛΕΤΗΣ - ΝΟΕΜΒΡΙΟΣ 2004


ΥΠΟΓΡΑΦΗ

ΣΦΡΑΓΙΔΑ

ΧΙΩΤΗΣ Ν. ΠΑΝΑΓΙΩΤΗΣ
ΔΙΠΛ. ΑΓΡΟΝΟΜΟΣ - ΤΕΛΕΙΟΓΡΑΦΟΣ ΕΙΔ.-ΗΜΕΣ
ΕΘΝΙΚΟΥ ΜΕΤΣΟΒΙΟΥ ΠΟΛΥΤΕΧΝΕΙΟΥ
ΜΕΛΟΣ Τ.Ε.Ε. ΑΡΙΘΜ. ΜΗΤΡΩΟΥ 36860
ΚΟΝΙΤΣΗΣ 1 ΜΟΣΧΑΤΟ ΤΗΛ. 9561254 FAX 9578418

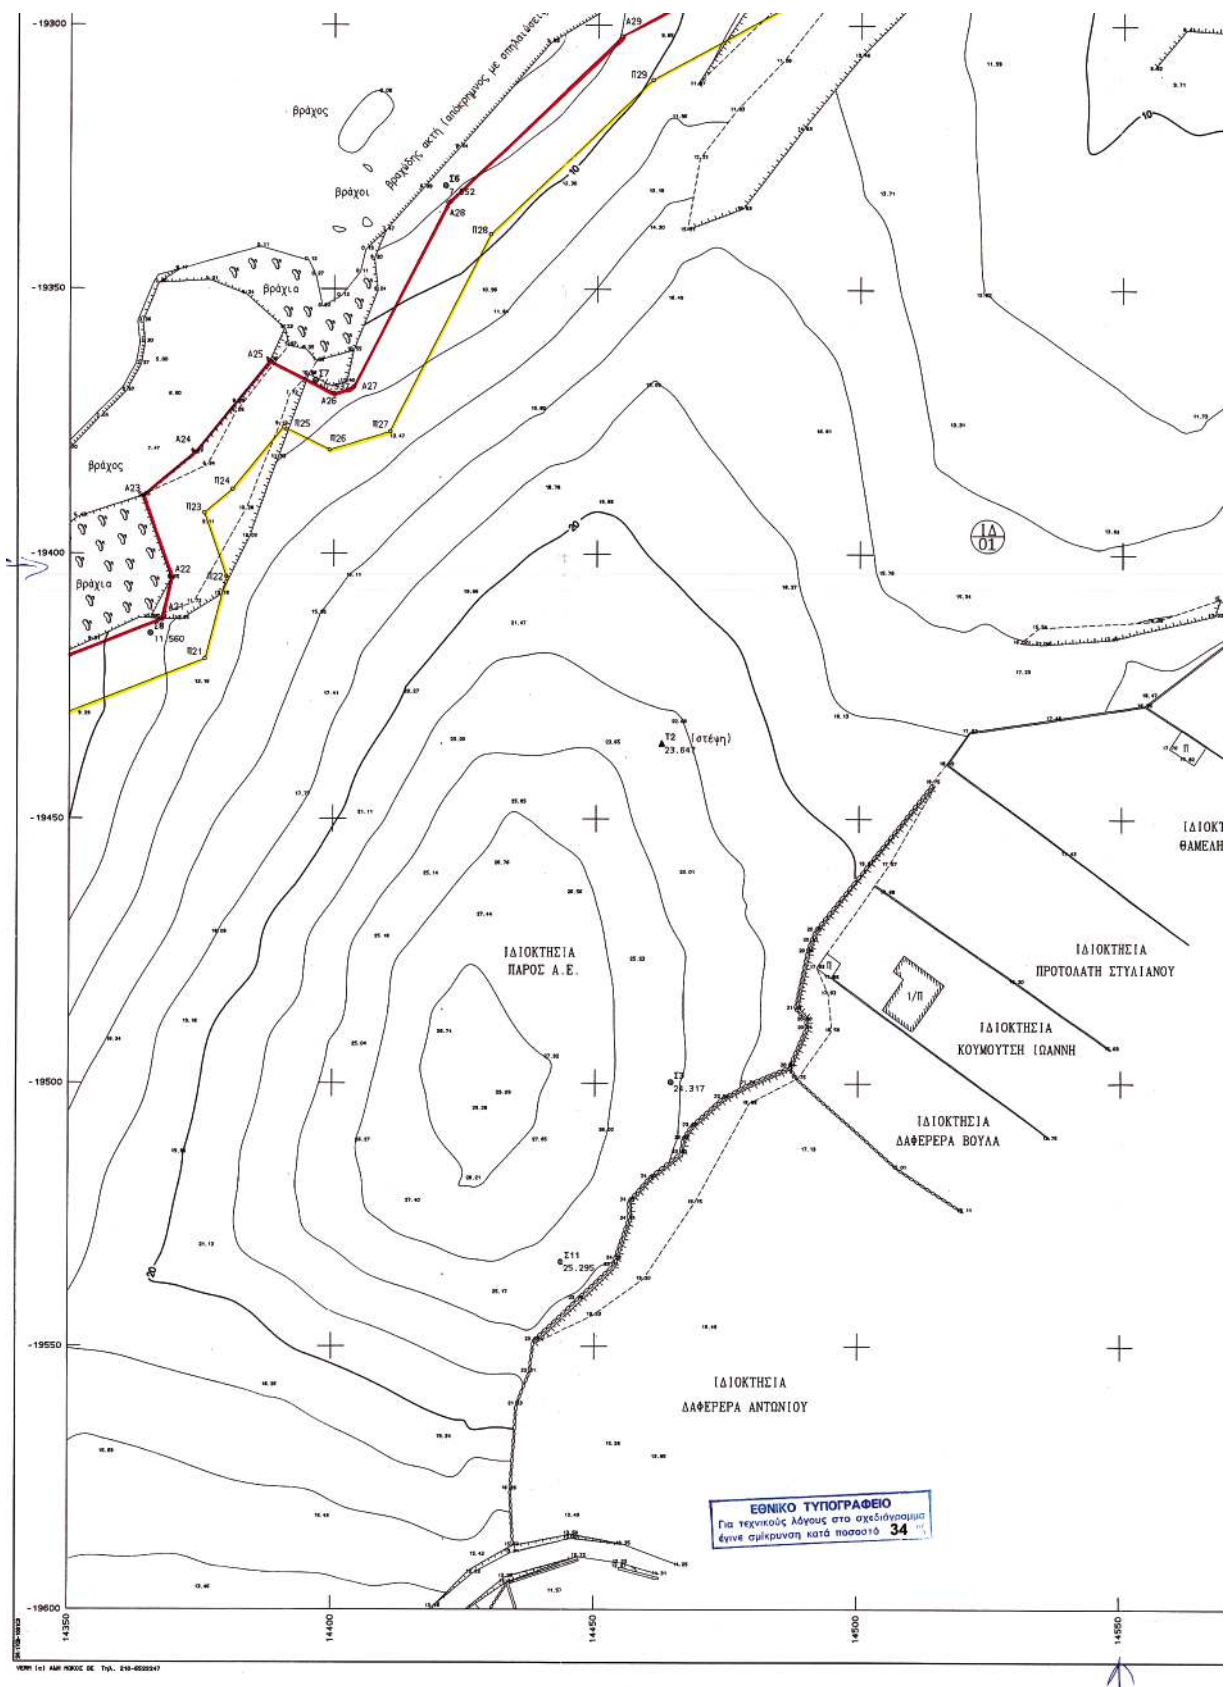

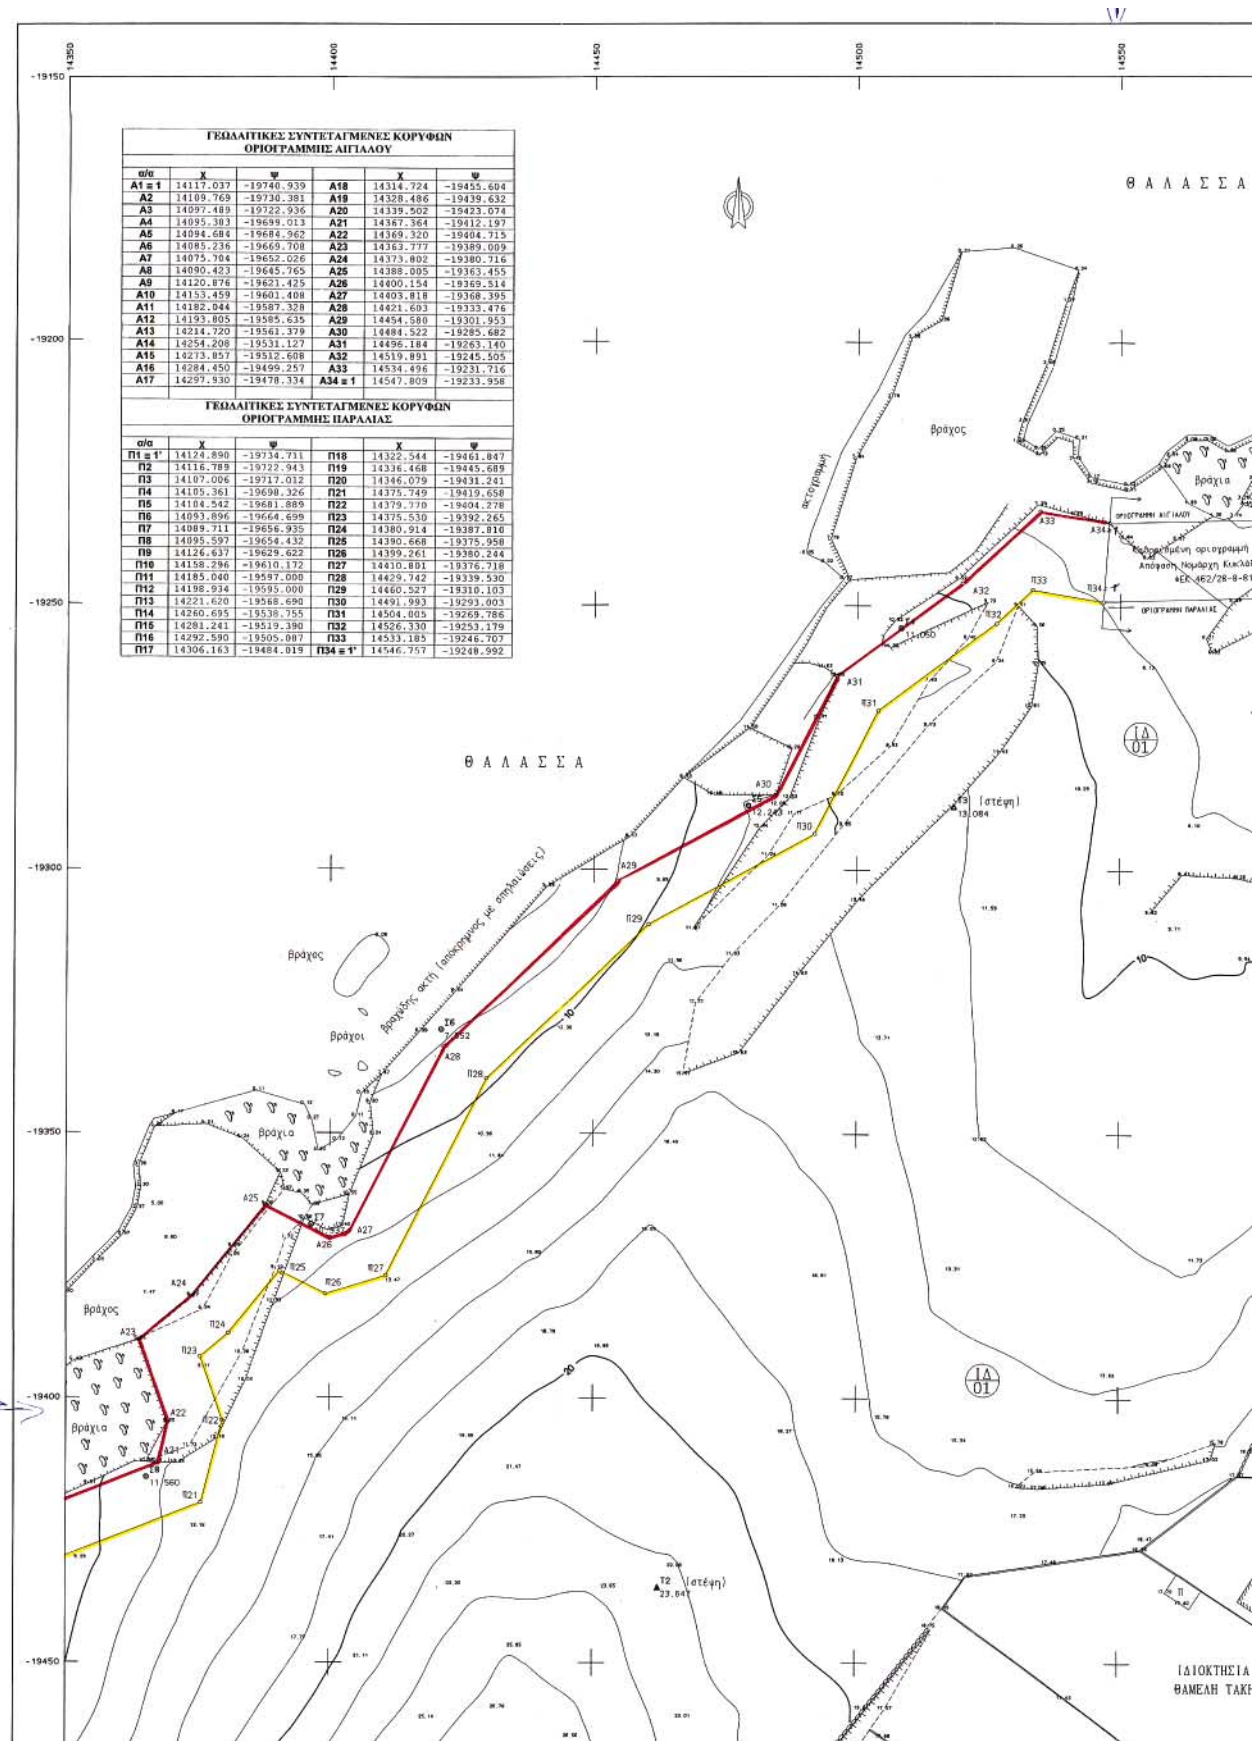

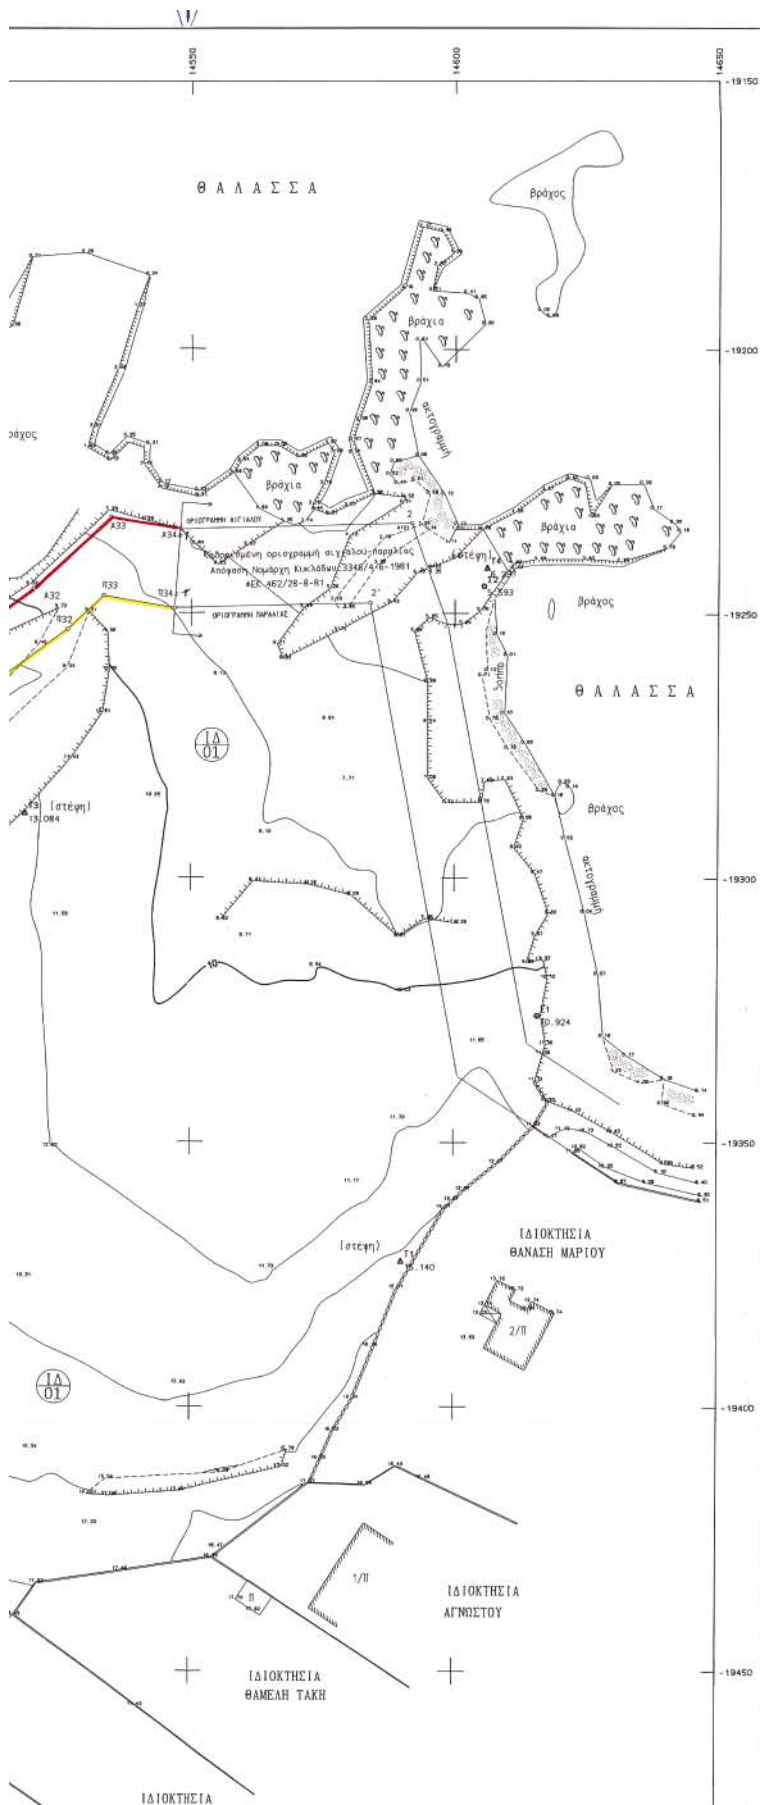


B2.1

B2.2

Η παρούσα τοπογραφική αποτύπωση έγινε σε κρατικό δίκτυο γεωδαιτικών συντεταγμένων ΝΑΤ. Αρχή συντεταγμένων κέντρο φύλλου χάρτη "ΣΥΡΟΣ-ΠΑΡΟΣ", κλίμακας 1:100.000 $\varphi = 37,15'$, $\lambda = 1,15'$.

Φύλλο χάρτη "ΠΑΡΟΣ" της Γ.Υ.Σ. κλίμακας 1:50.000. Πίνακας Γ.Υ.Σ. σε κρατικό δίκτυο ΝΑΤ, κλίμακας 1:5.000, με αριθμούς φύλλων 7549/1 και 7549/3.

ΑΠΟΣΠΑΣΜΑ ΦΥΛΛΟΥ ΧΑΡΤΗ Γ.Υ.Σ. ΚΑΙΜΑΚΑΣ 1:50.000

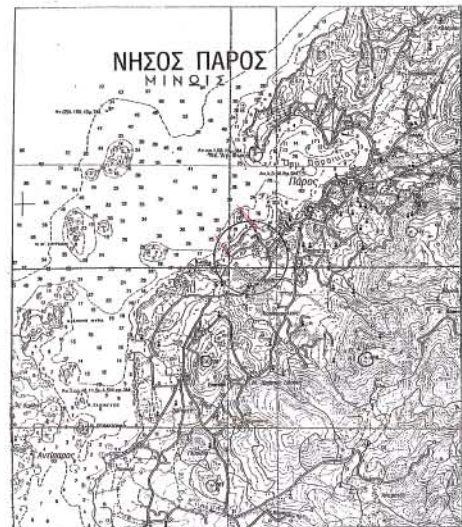

ΥΠΟΜΝΗΜΑ ΕΠΙΤΡΟΠΗΣ

- ΤΟ ΠΑΡΟΝ ΤΟΠΟΓΡΑΦΙΚΟ ΔΙΑΓΡΑΜΜΑ ΣΥΝΟΔΕΥΕΙ ΤΗΝ ΑΠΟ 1-2-2005 ΕΚΔΕΣΗ ΤΗΣ ΕΠΙΤΡΟΠΗΣ ΚΑΘΟΡΙΣΜΟΥ ΤΩΝ ΟΡΙΩΝ ΤΟΥ ΛΙΓΑΛΟΥ ΚΑΙ ΤΗΣ ΠΑΡΑΛΙΑΣ (ΑΡΘΡΟ 3 ΤΟΥ Ν. 2671/2001).
- (κόκκινη) Α1, Α2, Α3, ..., Α32, Α33, Α34 (γραμμή σηλαλού)
 - (κίτρινη) Π1, Π2, Π3, ..., Π32, Π33, Π34 (γραμμή παραλίας)
- ΟΙ ΚΟΡΥΦΕΣ ΤΩΝ ΟΡΙΟΓΡΑΜΜΩΝ ΟΡΙΖΟΝΤΑΙ ΜΕ ΟΡΘΟΓΩΝΙΕΣ ΣΥΝΝΕΣ ΕΞΑΡΤΗΜΕΝΕΣ ΑΠΟ ΤΟ ΚΡΑΤΙΚΟ ΔΙΚΤΥΟ.

Ο ΠΡΟΕΔΡΟΣ

ΤΑ ΜΕΛΗ

ΣΤΕΛΙΟΣ ΖΕΞΕΝΙΑΣ
ΕΦΟΡΧΟΣ ΔΕΛΤ.
ΠΡΟΣΤΑΔΕΥΣΗ ΚΤΗΜΑΤΩΝ
ΥΠΗΡΕΣΙΑ ΚΥΛΛΑΔΩΝ

Α. ΚΙΟΥΠΛΙΑΣ ΘΕΟΔΩΡΟΣ
ΥΠΗΡΕΣΙΑ ΚΥΛΛΑΔΩΝ

Β. ΡΑΓΚΟΥΣΗΣ ΑΝΤΩΝΙΟΣ
ΥΠΗΡΕΣΙΑ ΚΥΛΛΑΔΩΝ


ΕΛΕΓΧΘΗΚΕ
ΟΤΙ ΤΟΥΤΟ ΓΙΑ ΤΗΝ ΑΡΧΗ ΤΗΣ ΑΠΟΤΥΠΩΣΗΣ
ΠΑΡΟΣ 1-2-2005

Ο ΕΛΕΓΞΑΣ

ΚΙΟΥΠΛΙΑΣ ΘΕΟΔΩΡΟΣ
ΥΠΗΡΕΣΙΑ ΚΥΛΛΑΔΩΝ



ΣΤΕΛΙΟΣ ΖΕΞΕΝΙΑΣ
ΕΦΟΡΧΟΣ ΔΕΛΤ.
ΠΡΟΣΤΑΔΕΥΣΗ ΚΤΗΜΑΤΩΝ
ΥΠΗΡΕΣΙΑ ΚΥΛΛΑΔΩΝ

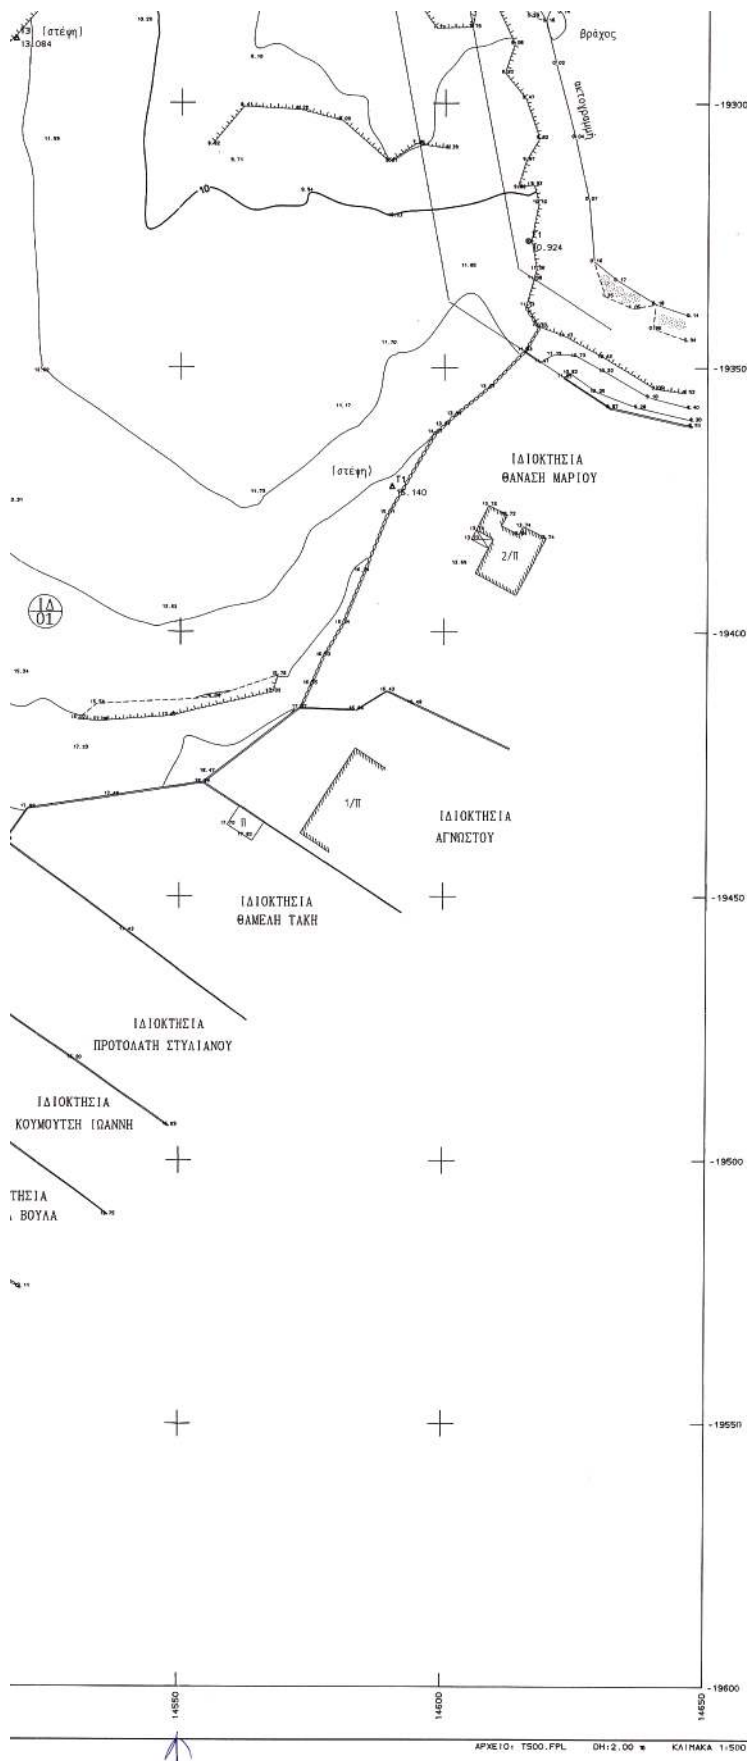

ΥΠΟΜΝΗΜΑ ΕΠΙΤΡΟΠΗΣ

- ΤΟ ΠΑΡΟΝ ΤΟΠΟΓΡΑΦΙΚΟ ΔΙΑΓΡΑΜΜΑ ΣΥΝΟΔΕΥΕΙ ΤΗΝ ΑΠΟ 1-2-2005 ΕΚΘΕΣΗ ΤΗΣ ΕΠΙΤΡΟΠΗΣ ΚΑΘΟΡΙΣΜΟΥ ΤΩΝ ΟΡΙΩΝ ΤΟΥ ΑΙΓΙΛΑΛΟΥ ΚΑΙ ΤΗΣ ΠΑΡΑΛΙΑΣ (ΑΡΘΡΟ 3 ΤΟΥ Ν. 2971/2001).
- (κόκκινη) Α1, Α2, Α3, ..., Α32, Α33, Α34 (γραμμή αγκυρώ)
 - (κίτρινη) Π1, Π2, Π3, ..., Π32, Π33, Π34 (γραμμή παραλίας)
- ΟΙ ΚΟΡΥΦΕΣ ΤΩΝ ΟΡΙΟΓΡΑΜΜΩΝ ΟΡΙΖΟΝΤΑΙ ΜΕ ΟΡΘΟΓΩΝΙΕΣ ΣΥΝΗΕΣ ΕΞΑΡΤΗΜΕΝΕΣ ΑΠΟ ΤΟ ΚΡΑΤΙΚΟ ΔΙΚΤΥΟ.

Ο ΠΡΟΕΔΡΟΣ

ΤΑ ΜΕΛΗ

ΣΤΕΛΙΟΣ ΣΕΖΕΝΙΑΣ
ΕΠΙΤΡΟΠΟΣ ΔΕΥΤ.
ΠΡΟΤΑΡΜΕΝΟΣ ΚΤΗΜΑΤΩΝ
ΥΠΟΥΡΓΕΙΟ ΚΥΚΛΑΔΩΝ

α. ΚΙΟΥΠΙΔΗΣ ΘΕΟΔΩΡΟΣ
Τ.Ε. ΤΟΠΟΓΡΑΦΟΣ ΚΥΜΑΤΙΣΤΗΣ
ΥΠΟΥΡΓΕΙΟ ΚΥΚΛΑΔΩΝ

β. ΡΑΓΚΟΥΣΗΣ ΑΝΤΩΝΙΟΣ
ΤΟΠΟΓΡΑΦΟΣ Κ. ΕΡΓΟΥ

ΕΛΕΓΧΘΗΚΕ
ΕΠΙ ΤΟΥΤΟΥ ΤΑ ΤΗΝ ΑΡΧΙΤΕΚΤΟΝΙΚΗΝ ΤΗΣ ΑΝΤΙΣΤΑΣΗΣ
ΠΑΡΟΣ 1-2-2005

Ο ΕΛΕΓΞΑΣ

ΚΙΟΥΠΙΔΗΣ ΘΕΟΔΩΡΟΣ
Τ.Ε. ΤΟΠΟΓΡΑΦΟΣ ΚΥΜΑΤΙΣΤΗΣ
ΥΠΟΥΡΓΕΙΟ ΚΥΚΛΑΔΩΝ



ΣΤΕΛΙΟΣ ΣΕΖΕΝΙΑΣ
ΕΠΙΤΡΟΠΟΣ ΔΕΥΤ.
ΠΡΟΤΑΡΜΕΝΟΣ ΚΤΗΜΑΤΩΝ
ΥΠΟΥΡΓΕΙΟ ΚΥΚΛΑΔΩΝ

ΤΕΧΝΙΚΟ ΓΡΑΦΕΙΟ ΜΕΛΕΤΩΝ

ΠΑΝΑΓΙΩΤΗΣ ΧΙΩΤΗΣ ΤΟΠΟΓΡΑΦΟΣ ΜΗΧ/ΚΟΣ Ε.Μ.Π.

Κούιτσης 1, 193 45 Μοσχάτο
Τηλ.: 210-9561254, Τηλ/Φακ 210-9578418, email:chiotis@tee.gr

ΕΡΓΟΔΟΤΗΣ

ΤΡΑΠΕΖΑ ΚΥΠΡΟΥ ΑΤΑ

ΕΡΓΟ

ΚΤΗΜΑΤΟΓΡΑΦΙΚΗ ΑΠΟΤΥΠΩΣΗ
ΑΓΡΟΤΕΜΑΧΙΟΥ

ΘΕΣΗ

"ΠΑΡΑΣΠΟΡΟΣ" ΔΗΜΟΥ ΠΑΡΟΥ,
ΝΗΣΟΥ ΠΑΡΟΥ, ΝΟΜΟΥ ΚΥΚΛΑΔΩΝ

ΘΕΜΑ ΣΧΕΔΙΟΥ

ΔΙΑΓΡΑΜΜΑ ΚΑΘΟΡΙΣΜΟΥ
ΑΙΓΙΛΑΛΟΥ ΚΑΙ ΠΑΡΑΛΙΑΣ

ΑΡΙΘΜΟΣ
ΣΧΕΔΙΟΥ

B2.2

ΚΑΙΤΑΚΑ
1:500

ΧΡΟΝΟΣ ΗΛΕΚΤΗΣ - ΝΟΕΜΒΡΙΟΣ 2004

ΥΠΟΓΡΑΦΗ

ΣΤΑΦΥΛΙΑ

(Signature)

ΧΙΩΤΗΣ Ν. ΠΑΝΑΓΙΩΤΗΣ
ΔΙΠΛ. ΔΙΠΛΩΜΑΤΗΣ - ΤΟΠΟΓΡΑΦΟΣ ΕΞΕΛΙΞΕ
ΕΘΝΙΚΟΥ ΜΕΤΕΩΡΙΣΜΟΥ ΠΟΛΥΤΕΧΝΕΙΟΥ
ΚΩΝΣΤΑΝΤΙΝΟΥΤΕΣ ΑΡΙΘΜ. ΜΗΤΡΩΟΥ 36066
ΚΩΝΣΤΑΝΤΙΝΟΣ 1 ΜΟΧΑΤΟ ΤΗΛ. 9561254 FAX 9578418

ΕΘΝΙΚΟ ΤΥΠΟΓΡΑΦΕΙΟ**ΕΦΗΜΕΡΙΔΑ ΤΗΣ ΚΥΒΕΡΝΗΣΕΩΣ**

ΚΑΠΟΔΙΣΤΡΙΟΥ 34 * ΑΘΗΝΑ 104 32 * FAX 210 52 21 004
ΗΛΕΚΤΡΟΝΙΚΗ ΔΙΕΥΘΥΝΣΗ: <http://www.et.gr> – e-mail: webmaster@et.gr

Πληροφορίες Α.Ε. - Ε.Π.Ε. και λοιπών Φ.Ε.Κ.: 210 527 9000
Φωτοαντίγραφα παλαιών ΦΕΚ - ΒΙΒΛΙΟΘΗΚΗ - ΜΑΡΝΗ 8 - Τηλ. (210)8220885 - 8222924
Δωρεάν διάθεση τεύχους Προκηρύξεων ΑΣΕΠ αποκλειστικά από Μάρνη 8 & Περιφερειακά Γραφεία
Δωρεάν ανάγνωση δημοσιευμάτων τεύχους Α' από την ιστοσελίδα του Εθνικού Τυπογραφείου

ΠΕΡΙΦΕΡΕΙΑΚΑ ΓΡΑΦΕΙΑ ΠΩΛΗΣΗΣ Φ.Ε.Κ.

ΘΕΣΣΑΛΟΝΙΚΗ - Βασ. Όλγας 227	(2310) 423 956	ΛΑΡΙΣΑ - Διοικητήριο	(2410) 597449
ΠΕΙΡΑΙΑΣ - Ευριπίδου 63	(210) 413 5228	ΚΕΡΚΥΡΑ - Σαμαρά 13	(26610) 89 122
ΠΑΤΡΑ - Κορίνθου 327	(2610) 638 109		(26610) 89 105
	(2610) 638 110	ΗΡΑΚΛΕΙΟ - Πεδιάδος 2	(2810) 300 781
ΙΩΑΝΝΙΝΑ - Διοικητήριο	(26510) 87215	ΛΕΣΒΟΣ - Πλ.Κωνσταντινουπόλεως 1	(22510) 46 654
ΚΟΜΟΤΗΝΗ - Δημοκρατίας 1	(25310) 22 858		(22510) 47 533

ΤΙΜΗ ΠΩΛΗΣΗΣ ΦΥΛΛΩΝ ΕΦΗΜΕΡΙΔΟΣ ΤΗΣ ΚΥΒΕΡΝΗΣΕΩΣ**Σε έντυπη μορφή:**

- Για τα ΦΕΚ από 1 μέχρι 16 σελίδες σε 1 euro, προσαυξανόμενη κατά 0,20 euro για κάθε επιπλέον οκτασέλιδο ή μέρος αυτού.
- Για τα φωτοαντίγραφα ΦΕΚ σε 0,15 euro ανά σελίδα.

Σε μορφή CD:

Τεύχος	Περίοδος	EURO	Τεύχος	Περίοδος	EURO
Α'	Ετήσιο	150	Αναπτυξιακών Πράξεων	Ετήσιο	50
Α	3μηνιαίο	40	Ν.Π.Δ.Δ.	Ετήσιο	50
Α'	Μηνιαίο	15	Παράρτημα	Ετήσιο	50
Β'	Ετήσιο	300	Εμπορικής και Βιομηχανικής Ιδιοκτησίας	Ετήσιο	100
Β'	3μηνιαίο	80	Ανωτάτου Ειδικού Δικαστηρίου	Ετήσιο	5
Β'	Μηνιαίο	30	Διακηρύξεων Δημοσίων Συμβάσεων	Ετήσιο	200
Γ	Ετήσιο	50	Διακηρύξεων Δημοσίων Συμβάσεων	Εβδομοδιαίο	5
Δ'	Ετήσιο	220	Α.Ε. & Ε.Π.Ε	Μηνιαίο	100
Δ'	3μηνιαίο	60			

- Η τιμή πώλησης μεμονωμένων Φ.Ε.Κ ειδικού ενδιαφέροντος σε μορφή cd-rom και μέχρι 100 σελίδες σε 5 euro προσαυξανόμενη κατά 1 euro ανά 50 σελίδες.
- Η τιμή πώλησης σε μορφή cd-rom δημοσιευμάτων μιας εταιρείας στο τεύχος Α.Ε. και Ε.Π.Ε. σε 5 euro ανά έτος.

ΠΑΡΑΓΓΕΛΙΑ ΚΑΙ ΑΠΟΣΤΟΛΗ Φ.Ε.Κ. : τηλεφωνικά : 210 - 4071010, fax : 210 - 4071010 internet : <http://www.et.gr>.

ΕΤΗΣΙΕΣ ΣΥΝΔΡΟΜΕΣ Φ.Ε.Κ.

	Σε έντυπη μορφή	Από το Internet
Α' (Νόμοι, Π.Δ., Συμβάσεις κτλ.)	225 €	190 €
Β' (Υπουργικές αποφάσεις κτλ.)	320 €	225 €
Γ (Διορισμοί, απολύσεις κτλ. Δημ. Υπαλλήλων)	65 €	ΔΩΡΕΑΝ
Δ' (Απαλλοτριώσεις, πολεοδομία κτλ.)	320 €	160 €
Αναπτυξιακών Πράξεων και Συμβάσεων (Τ.Α.Π.Σ.)	160 €	95 €
Ν.Π.Δ.Δ. (Διορισμοί κτλ. προσωπικού Ν.Π.Δ.Δ.)	65 €	ΔΩΡΕΑΝ
Παράρτημα (Προκηρύξεις θέσεων ΔΕΠ κτλ.)	33 €	ΔΩΡΕΑΝ
Δελτίο Εμπορικής και Βιομ/κής Ιδιοκτησίας (Δ.Ε.Β.Ι.)	65 €	33 €
Ανωτάτου Ειδικού Δικαστηρίου (Α.Ε.Δ.)	10 €	ΔΩΡΕΑΝ
Ανωνύμων Εταιρειών & Ε.Π.Ε.	2.250 €	645 €
Διακηρύξεων Δημοσίων Συμβάσεων (Δ.Δ.Σ.)	225 €	95 €
Πρώτο (Α'), Δεύτερο (Β') και Τέταρτο (Δ')	-	450 €

- Το τεύχος του ΑΣΕΠ (έντυπη μορφή) θα αποστέλλεται σε συνδρομητές με την επιβάρυνση των 70 euro, ποσό το οποίο αφορά ταχυδρομικά έξοδα.
- Για την παροχή δικαιώματος ηλεκτρονικής πρόσβασης σε Φ.Ε.Κ. προηγούμενων ετών και συγκεκριμένα στα τεύχη Α', Β', Δ', Αναπτυξιακών Πράξεων & Συμβάσεων, Δελτίο Εμπορικής και Βιομηχανικής Ιδιοκτησίας και Διακηρύξεων Δημοσίων Συμβάσεων, η τιμή προσauξάνεται πέραν του ποσού της ετήσιας συνδρομής έτους 2005, κατά 25 euro ανά έτος παλαιότητας και ανά τεύχος, για δε το τεύχος Α.Ε. & Ε.Π.Ε., κατά 30 euro.

- * Οι συνδρομές του εσωτερικού προπληρώνονται στις ΔΟΥ (το ποσό συνδρομής καταβάλλεται στον κωδικό αριθμό εσόδων ΚΑΕ 2531 και το ποσό υπέρ ΤΑΠΕΤ (5% του ποσού της συνδρομής) στον κωδικό αριθμό εσόδων ΚΑΕ 3512). Το πρωτότυπο αποδεικτικό είσπραξης (διπλότυπο) θα πρέπει να αποστέλλεται ή να κατατίθεται στην αρμόδια Υπηρεσία του Εθνικού Τυπογραφείου.
- * Η πληρωμή του υπέρ ΤΑΠΕΤ ποσού που αντιστοιχεί σε συνδρομές, εισπράττεται και από τις ΔΟΥ.
- * Οι συνδρομητές του εξωτερικού έχουν τη δυνατότητα λήψης των δημοσιευμάτων μέσω internet, με την καταβολή των αντίστοιχων ποσών συνδρομής και ΤΑΠΕΤ.
- * Οι Νομαρχιακές Αυτοδιοικήσεις, οι Δήμοι, οι Κοινότητες ως και οι επιχειρήσεις αυτών πληρώνουν το μισό χρηματικό ποσό της συνδρομής και ολόκληρο το ποσό υπέρ του ΤΑΠΕΤ.
- * Η συνδρομή ισχύει για ένα ημερολογιακό έτος. Δεν εγγράφονται συνδρομητές για μικρότερο χρονικό διάστημα.
- * Η εγγραφή ή ανανέωση της συνδρομής πραγματοποιείται το αργότερο μέχρι την 31ην Δεκεμβρίου κάθε έτους.
- * Αντίγραφα διπλοτύπων, ταχυδρομικές επιταγές και χρηματικά γραμμάτια δεν γίνονται δεκτά.

Οι υπηρεσίες εξυπηρέτησης των πολιτών λειτουργούν καθημερινά από 08.00' έως 13.00'