



04009270209050008



ΕΦΗΜΕΡΙΣ ΤΗΣ ΚΥΒΕΡΝΗΣΕΩΣ

ΤΗΣ ΕΛΛΗΝΙΚΗΣ ΔΗΜΟΚΡΑΤΙΑΣ

ΤΕΥΧΟΣ ΤΕΤΑΡΤΟ

Αρ. Φύλλου 927

2 Σεπτεμβρίου 2005

ΠΕΡΙΕΧΟΜΕΝΑ

ΑΠΟΦΑΣΕΙΣ

- Τροποποίηση ρυμοτομικού σχεδίου πόλης Βόνιτσας (Ο.Τ. 38 - 38B) Δήμου Ανακτορίου Νομού Αιτωλοακαρνανίας..... 1
- Τροποποίηση σχεδίου πόλης Δ. Δ. Παπαδατών Δήμου Αρακύνθου Νομού Αιτωλοακαρνανίας..... 2
- Αναγνώριση οδού σαν προϋφιστάμενη του έτους 1923 στο Ο.Τ. 369 σχ. Πόλης Ναυπάκτου Ν. Αιτωλοακαρνανίας. 3
- Τροποποίηση του εγκεκριμένου ρυμοτομικού σχεδίου Κοζάνης στην περιοχή «Άγιος Αθανάσιος - «Πλατάνια» στο Ο.Τ.760..... 4

ΑΠΟΦΑΣΕΙΣ

- Αριθμ. οικ/2836 (1)
- Τροποποίηση ρυμοτομικού σχεδίου πόλης Βόνιτσας (Ο.Τ. 38 - 38B) Δήμου Ανακτορίου Νομού Αιτωλοακαρνανίας.

Ο ΝΟΜΑΡΧΗΣ ΑΙΤΩΛΟΑΚΑΡΝΑΝΙΑΣ

Έχοντας υπόψη:

1. Τις διατάξεις του ν.δ. της 17.7.1923 «περί σχεδίων πόλεων κ.λπ.».
2. Τις διατάξεις του ν. 2218/1994/ΦΕΚ/Α' και του ν. 2240/1994/ΦΕΚ 153 Α' «περί Νομαρχιακής Αυτοδιοίκησης».
3. Το ΦΕΚ 355/Β/4.5.1995 «Δημοσίευση Οργανισμού Νομαρχιακής Αυτοδιοίκησης Αιτ/νίας», όπως τροποποιήθηκε και ισχύει.
4. Τις διατάξεις του άρθρου 29 του ν. 2831/2000 (ΦΕΚ 140/Α/2000) όπως τροποποιήθηκε με το άρθρο 10 του ν. 3044/2002 (ΦΕΚ 197/Α/27.8.2002).
5. Την υπ' αριθμ. 553/2004/30.6.2005 εισήγηση της Δ/νσης Πολεοδομίας Ν. Αιτ/νίας.
6. Την υπ' αριθμ. 216/15.1.2003/ΦΕΚ 63/Β/24.1.2003 απόφαση Νομάρχη Αιτ/νίας περί «Μεταβίβασης Αρμοδιοτήτων στους Βοηθούς Νομάρχες».

7. Την υπ' αριθμ. 334/11.1.2005 απόφαση Νομάρχη Αιτ/νίας (ν. 3274/2004 άρθρο 4, ΦΕΚ 195/Τ.Α./19.10.2004) ΦΕΚ 39/Ν.Π.Δ.Δ./24.2.2005 περί ορισμού Γενικού Γραμματέα Ν.Α.

8. Την αναθεώρηση του σχεδίου Βόνιτσας σύμφωνα με το ΦΕΚ 259/Δ/20.4.1999.

9. Το από Μάρτιος 2002 τοπογραφικό διάγραμμα και την τεχνική έκθεση της Μηχ/κου Ψυχογιού-Φούντα Φανής.

10.Τη σύμφωνη γνώμη του Δ.Σ. του Δήμου Ανακτορίου με αριθμό απόφασης 51/2002, τα αποδεικτικά τοιχοκόλλησης την 11.4.2002, τα αποδεικτικά επίδοσης στους ενδιαφερομένους ιδιοκτήτες στις 12, 15, 17.4.2004, την βεβαίωση του Δήμου Ανακτορίου με αριθμ. πρωτ. 2253/17.5.2002 ότι δεν υπήρξαν ενστάσεις κατά τη διάρκεια της ανάρτησης που αφορά την εν λόγω τροποποίηση και ότι μετά την προτεινόμενη τροποποίηση δεν καθίστανται κανένα από τα οικόπεδα μη άρτια και μη οικοδομήσιμα.

11 .Το γεγονός ότι τηρήθηκε η διαδικασία των εγκ. 1/61 και 8/75 του ΥΠΕΧΩΔΕ .

12. Τη σύμφωνη γνώμοδότηση του Συμβουλίου Χ.Ο.Π. του Ν. Αιτ/νίας όπως διατυπώθηκε στην 9η /2005 πράξη , θέμα 3ο αυτού.

13.Το γεγονός ότι δεν προκαλείται δαπάνη σε βάρος του κρατικού προϋπ/σμού (άρθρ. 29 Α του ν. 1558/1985) όπως αυτό προστέθηκε με το άρθρ. 27 του ν. 2081/1992 (ΦΕΚ 154/Α), αποφασίζουμε:


Εγκρίνεται η τροποποίηση - διόρθωση του αναθεωρημένου ρυμοτομικού σχεδίου πόλης Βόνιτσας (ΦΕΚ 259/Δ/20.4.1999) σύμφωνα με το β.δ. 9.12.1965(ΦΕΚ 54/Δ/7.4.1966), με την μετατόπιση του ορίου των τομέων κατά είκοσι (20) μέτρα που διαχωρίζει το σχέδιο πόλης Βόνιτσας σε τομείς Α και Β, δηλαδή η γραμμή Γ, Δ μετατοπίζεται στην γραμμή Γ', Δ' όπως ακριβώς απεικονίζεται και στο συνημμένο τοπογραφικό διάγραμμα το οποίο αποτελεί αναπόσπαστο τμήμα αυτής της απόφασης.

Η απόφαση αυτή να δημοσιευθεί στην Εφημερίδα της Κυβερνήσεως.

Ι. Π. Μεσολογγίου, 25 Ιουλίου 2005

Ο Νομάρχης κ.α.α.

Ο Αναπληρωτής Νομάρχης
ΔΗΜΗΤΡΙΟΣ ΓΕΡΟΠΑΝΤΑΣ

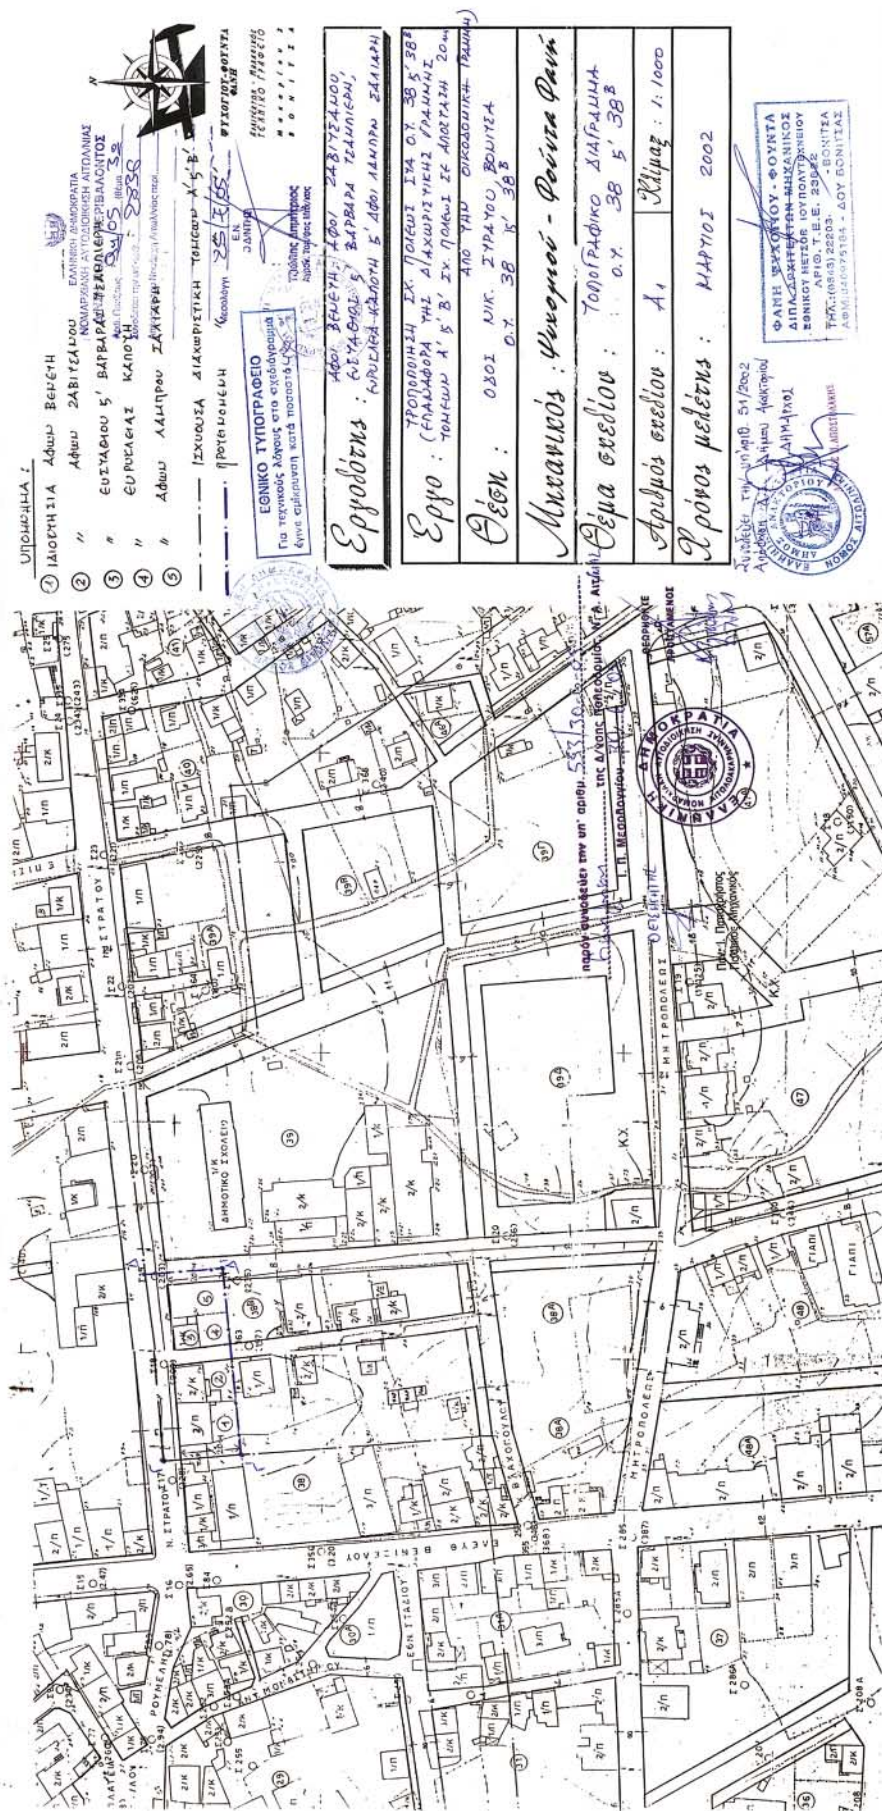

Αριθμ. οικ/2824

(2)

Τροποποίηση σχεδίου πόλης Δ. Δ. Παπαδατών Δήμου Αρακύνθου Νομού Αιτωλοακαρνανίας.

Ο ΝΟΜΑΡΧΗΣ ΑΙΤΩΛΟΑΚΑΡΝΑΝΙΑΣ

Έχοντας υπόψη:

1. Τις διατάξεις του ν.δ. της 17.7.1923 «περί σχεδίων πόλεων κ.λπ.».

2. Τις διατάξεις του ν. 2218/1994/ΦΕΚ/Α' και του ν. 2240/1994/ΦΕΚ 153 Α' «περί Νομαρχιακής Αυτοδιοίκησης».

3. Το ΦΕΚ 355/Β/4.5.1995 «Δημοσίευση Οργανισμού Νομαρχιακής Αυτοδιοίκησης Αιτ/νίας», όπως τροποποιήθηκε και ισχύει.

4. Την υπ' αριθμ. 216/15.1.2003/ ΦΕΚ 63/Β/24.1.2003 απόφαση Νομάρχη Αιτ/νίας περί Μεταβίβασης Αρμοδιοτήτων στους Βοηθούς Νομάρχες.

5. Τις διατάξεις του άρθρου 29 του ν. 2831/2000 (ΦΕΚ 140/Α/2000) όπως τροποποιήθηκε με το άρθρο 10 του ν. 3044/2002 (ΦΕΚ 197/Α/27.8.2002).

6. Την υπ' αριθμ. 334/11.1.2005 απόφαση Νομάρχη Αιτ/νίας (ν. 3274/2004 άρθρο 4, ΦΕΚ 195/Τ.Α./ 19.10.2004) ΦΕΚ 39/Ν.Π.Δ.Δ./24.2.2005 περί ορισμού Γενικού Γραμματέα Ν.Α.

7. Το από 24.4.1985 π.δ. (ΦΕΚ 181/Δ/3.5.1985) και ειδικότερα το άρθρο 6 αυτού.

8. Την υπ' αριθμ. 2886/02/14.7.2005 Εισήγηση Δ/σης Πολεοδομίας Μεσολογίου.

9. Την έγκριση του σχ. Πόλης Παπαδατών με το π.δ. 26.7.1928(ΦΕΚ 162/Α/16.8.1928) και την Αναγνώριση Οδού με την υπ' αριθμ. 2121/1984 απόφαση Νομάρχη Αιτ/νίας.

10. Το από τον Ιούνιο 2005 τοπογραφικό διάγραμμα και την τεχνική Έκθεση του Μηχ/κού Κίτσα Δημητρίου.

11. Την υπ' αριθμ. 52/1999 απόφαση του Δημοτικού Συμβουλίου Δ. Αρακύνθου, το αποδεικτικό τοιχοκόλ-

λησης την 9.7.1999, την βεβαίωση του Δ. Αρακύνθου με το αρ. πρωτ. 3920/12.10.1999 ότι δεν υπήρξαν ενστάσεις κατά την διάρκεια της ανάρτησης που αφορά την εν λόγω τροποποίηση και την βεβαίωση του Δήμου με αρ. 4515/4.7.2002 ότι μετά την τροποποίηση δεν καθίστανται κανένα από τα οικόπεδα μη άρτια και μη οικοδομήσιμα.

12. Τις υπεύθυνες Δηλώσεις των ενδιαφερομένων ιδιοκτητών, Λαγού Αγαθή, Κοτρώτσου Γεωργίου, Μπαρούτη Γεωργίου, Αθανασιάδη Χρήστου, Αλπέντζου Βασιλείου, Καραδήμα Φώτιου, Λανόπουλου Ιωάννη, Λαγού Ιωάννη, Μωραΐτη Βασιλείου, Αθανασιάδη Χρήστου και Αθανασιάδη Δημητρίου οι οποίοι αποδέχονται την τροποποίηση.

13. Το γεγονός ότι τηρήθηκε η διαδικασία των εγκ. 1/61 και 8/75 του ΥΠΕΧΩΔΕ .

14. Τη σύμφωνη γνωμοδότηση του Συμβουλίου Χ.Ο.Π. του Ν. Αιτ/νίας όπως διατυπώθηκε στην 10η/2005 πράξη , θέμα 5ο αυτού.

15. Το γεγονός ότι δεν προκαλείται δαπάνη σε βάρος του κρατικού προϋπ/σμού (αρθρ. 29 Α του ν. 1558/1985) όπως αυτό προστέθηκε με το άρθρ. 27 του ν. 2081/1992 (ΦΕΚ 154/Α), αποφασίζουμε:

Την τροποποίηση του σχεδίου πόλης Παπαδατών Δήμου Αρακύνθου Νομού Αιτωλοακαρνανίας, επειδή υπάρχει διαμορφωμένη κατάσταση, σύμφωνη γνώμη όλων των ενδιαφερομένων και επειδή επέρχεται αύξηση των κοινοχρήστων χώρων, όπως ακριβώς απεικονίζεται στο συνημμένο διάγραμμα το οποίο και αποτελεί αναπόσπαστο τμήμα αυτής της απόφασης.

Η απόφαση αυτή να δημοσιευθεί στην Εφημερίδα της Κυβερνήσεως.

Ι. Π. Μεσολογίου, 25 Ιουλίου 2005

Ο Νομάρχης κ.α.α.

Ο Αναπληρωτής Νομάρχης
ΔΗΜΗΤΡΙΟΣ ΓΕΡΟΠΑΝΤΑΣ

Αριθμ. 2397

(3)

Αναγνώριση οδού σαν προϋφιστάμενη του έτους 1923 στο Ο.Τ. 369 σχ. Πόλης Ναυπάκτου Ν. Αιτωλοακαρνανίας.

Ο ΝΟΜΑΡΧΗΣ ΑΙΤΩΛΟΑΚΑΡΝΑΝΙΑΣ

Έχοντας υπόψη:

1. Τις διατάξεις του ν.δ. της 17.7.1923 «περί σχεδίων πόλεων κλπ.».

2. Τις διατάξεις του ν. 2218/1994/ΦΕΚ/Α' και του ν. 2240/1994/ΦΕΚ 153 Α' «περί Νομαρχιακής Αυτοδιοίκησης».

3. Το ΦΕΚ 355/Β/4.5.1995 «Δημοσίευση Οργανισμού Νομαρχιακής Αυτοδιοίκησης Αιτ/νίας».

4. Την υπ' αριθμ. 790/18.5.2005 Εισήγηση Τ.Π.Ε. Ναυπάκτου.

5. Το π.δ. της 5.4.1978(ΦΕΚ 153/Δ) με το οποίο εντάχθηκε η περιοχή (ανατολική επέκταση) στο σχ. Πόλης του Δ. Ναυπάκτου.

6. Τον ν. 1337/1983 άρθρο 28.

7. Το υπ' αριθμ. 24869/25.5.1917 συμβόλαιο στο οποίο αναγράφεται η ύπαρξη της δημοτικής οδού.

8. Το ότι όπως αποτυπώνεται στα συνημμένα σχέδια οι δρόμοι του σχ. Πόλης παραμένουν αδιάνοικτοι.

9. Το γεγονός ότι δεν προκαλείται δαπάνη σε βάρος του κρατικού προϋπ/σμού (άρθρ. 29 Α του ν. 1558/1985) όπως αυτό προστέθηκε με το άρθρ. 27 του ν. 2081/1992 ΦΕΚ 154/Α.

11. Τη σύμφωνη γνωμοδότηση του Συμβουλίου Χ.Ο.Π. του Ν. Αιτ/νίας όπως διατυπώθηκε στην 7η/2005 Πράξη, Θέμα 1ο αυτού.

12. Την υπ' αριθμ. 216/15.1.2003/ΦΕΚ 63/Β/24.1.2003 «απόφαση περί Μεταβίβασης Αρμοδιοτήτων στους Βοηθούς Νομάρχες».

13. Την υπ' αριθμ. 334/11.1.2005 απόφαση Νομάρχη Αιτ/νίας (ν. 3274/2004 άρθρο 4, ΦΕΚ 195/τ.Α'/19.10.2004) ΦΕΚ 39/Ν.Π.Δ.Δ./24.2.2005 περί ορισμού Γενικού Γραμματέα Ν.Α., αποφασίζουμε:

Εγκρίνεται η αναγνώριση της οδού σαν προ του έτους 1923 που βρίσκεται στο Ο.Τ. 369 σχ. Πόλης Ναυπάκτου Ν. Αιτωλοακαρνανίας και αποτυπώνεται με τα στοιχεία (Α-Β-Γ-Δ-Ε-Ζ-Η-Θ-Ι-Α), όπως ακριβώς απεικονίζεται και στο συνημμένο τοπογραφικό διάγραμμα το οποίο αποτελεί αναπόσπαστο κομμάτι αυτής της απόφασης.

Η απόφαση να αυτή δημοσιευθεί στην Εφημερίδα της Κυβερνήσεως.

Ι. Π. Μεσολογγίου, 25 Ιουλίου 2005

Ο Νομάρχης κ.α.α.

Ο Αναπληρωτής Νομάρχης

ΔΗΜΗΤΡΙΟΣ ΓΕΡΟΠΑΝΤΑΣ

Αριθμ. 2288

(4)

Τροποποίηση του εγκεκριμένου ρυμοτομικού σχεδίου Κοζάνης στην περιοχή «Άγιος Αθανάσιος - «Πλατάνια» στο Ο.Τ.760.

Ο ΝΟΜΑΡΧΗΣ ΚΟΖΑΝΗΣ

Έχοντας υπόψη:

1. Τις διατάξεις του ν.δ. 17.7.1923, τα άρθρα 3, 9, 11, 70 περί «σχεδίων πόλεων, κωμών κ.τ.λ.» όπως μεταγενέστερα τροποποιήθηκαν και συμπληρώθηκαν.

2. Το ν. 1337/1983 (ΦΕΚ 33Α/14.3.1983) περί «επέκτασης των Πολεοδομικών σχεδίων, Οικιστική ανάπτυξη και σχετικές ρυθμίσεις».

3. Το άρθρο 9 και 10 (περί αρμοδιοτήτων) του ν. 3044/2002(ΦΕΚ197Α /27.8.2002) για μεταφορά συντελεστή δόμησης και ρυθμίσεων άλλων θεμάτων αρμοδιότητας ΥΠΕΧΩΔΕ.

4. Το ν. 2508/1997 (ΦΕΚ 124Α'/13.6.1997) περί «Βιώσιμης οικιστικής ανάπτυξης των Πόλεων και Οικισμών της χώρας και άλλων διατάξεων».

5. Το π.δ. 22-1/29.1.1929 (ΦΕΚ 32Α') περί «έγκρισης του ρυμοτομικού σχεδίου Πόλεως Κοζάνης».

6. Το από 19.6.1987 π.δ. (ΦΕΚ 744 Δ/ 14.8.1987) για την «Έγκριση της Πολεοδομικής Μελέτης των πολεοδομικών ενοτήτων Άγιος Αθανάσιος - Πλατάνια του Δ. Κοζάνης (Ν. Κοζάνης)».

7. Την με αριθμ. πρωτ. 1930/1.6.1989(ΦΕΚ 396Δ/16.6.1989) απόφαση Νομάρχης Κοζάνης για την τροποποίηση του ρυμοτομικού σχεδίου περιοχών Άγιος Αθανάσιος - Πλατάνια του Δ. Κοζάνης.

8. Την με αριθμό 5/1989 Πράξη Εφαρμογής για την περιοχή Άγιος Αθανάσιος - Πλατάνια του Δ. Κοζάνης (Ν. Κοζάνης) η οποία κυρώθηκε με την με αριθμ. πρωτ. 402/26.2.1991 απόφαση Νομάρχη - Κοζάνης.

9. Την υπ' αριθμ. 206/2004 απόφαση Δ.Σ. Κοζάνης που γνωμοδοτεί θετικά για την εν λόγω τροποποίηση.

10. Τη με αριθμό πρωτ. 23/8.6.2005 θετική γνωμοδότηση Συμβουλίου ΠΕ.ΧΩ.ΔΕ. Ν.Α. Κοζάνης, που διατυπώθηκε στην 5η Συνεδρίαση Θέμα 2ο στις 8.6.2005.

11. Το υπ' αριθμ. 29523/2004 διαβιβαστικό της Δ/σης Πολεοδομίας, Τμήματος Ρυμοτομίας και Σχεδιασμού του Δήμου Κοζάνης σύμφωνα με το οποίο δεν υποβλήθηκε καμία ένσταση κατά της εν λόγω τροποποίησης, καμία ιδιοκτησία δεν γίνεται μη άρτια και δεν έχουμε μείωση κοινόχρηστου χώρου.

12. α) Το ν. 2218/13.6.1994 (ΦΕΚ 90Α/13.6.1994) περί «ίδρυσης Νομαρχιακής Αυτοδιοίκησης κ.λπ.», όπως συμπληρώθηκε με το ν. 2240/15.9.1994 (ΦΕΚ 153Α/ 15.9.1994).

β) Τη υπ' αριθμ. 19/13.3.1995 (ΦΕΚ 27.4.1995) απόφαση Νομαρχιακού Συμβουλίου.

13. Το γεγονός ότι από τις διατάξεις της απόφασης αυτής δεν προκαλείται δαπάνη σε βάρος του προϋπολογισμού του οικείου Ο.Τ.Α.

Και επειδή υπάρχει διαμορφωμένη κατάσταση με την κατασκευή τοιχείου λόγω της μεγάλης υψομετρικής διαφοράς, αποφασίζουμε:

Την τροποποίηση του εγκεκριμένου ρυμοτομικού σχεδίου Κοζάνης στην περιοχή Άγιος Αθανάσιος - Πλατάνια του Δ. Κοζάνης και συγκεκριμένα την μετατόπιση της οικοδομικής γραμμής του Ο.Τ. 760 με την ταυτόχρονη διαπλάτυνση του Πεζοδρόμου στα βορειοδυτικά όρια της ιδιοκτησίας 050363 και αντίστοιχα την απόδοση τμήματος ίσου εμβαδού από τον Κ.Χ., που βρίσκεται στα νότια όρια της παραπάνω ιδιοκτησίας, σ' αυτήν.

Η παρούσα απόφαση και τα τοπογραφικά διαγράμματα που τη συνοδεύουν (κλ: 1:500) να αναρτηθούν στο κτίριο της Νομαρχίας Κοζάνης, Δ/ση Πολεοδομίας 3ος όροφος, για 15 ημέρες μετά τη δημοσίευση του λεκτικού της απόφασης και του τοπογραφικού διαγράμματος που το συνοδεύει στο ΦΕΚ.

Η ισχύς της παρούσας αρχίζει από την δημοσίευση στην Εφημερίδα της Κυβερνήσεως.

Η απόφαση αυτή να δημοσιευθεί στην Εφημερίδα της Κυβερνήσεως.

Κοζάνη, 25 Ιουλίου 2005

Ο Νομάρχης

ΙΟΡΔΑΝΗΣ ΑΝΔΡΕΑΔΗΣ

[illegible]