



04009751209050008



9415

ΕΦΗΜΕΡΙΣ ΤΗΣ ΚΥΒΕΡΝΗΣΕΩΣ

ΤΗΣ ΕΛΛΗΝΙΚΗΣ ΔΗΜΟΚΡΑΤΙΑΣ

ΤΕΥΧΟΣ ΤΕΤΑΡΤΟ

Αρ. Φύλλου 975

12 Σεπτεμβρίου 2005

ΠΕΡΙΕΧΟΜΕΝΑ

ΑΠΟΦΑΣΕΙΣ

- Έγκριση τοπικού ρυμοτομικού σχεδίου για ανέγερση Βρεφονηπιακού Σταθμού στην περιοχή Λιβάδια ν. Τήλου του Ν. Δωδεκανήσου 1
- Τροποποίηση εγκεκριμένου Σχεδίου Πόλεως Πατρών, στο Ο.Τ. 805 της περιοχής 1ης Ανατ/μεσημβρινή φάση επέκταση Δ. Πατρέων" 2
- Κήρυξη αναδασωτέας εκτάσεως 0,300 στρεμμάτων, στη θέση "Λάκκος Οξιάς, περιφέρειας, Δήμου Λιτόχωρου - Νομού Πιερίας" 3

ΑΠΟΦΑΣΕΙΣ

- Αριθμ. οικ. 1018 (1)
Έγκριση τοπικού ρυμοτομικού σχεδίου για ανέγερση Βρεφονηπιακού Σταθμού στην περιοχή Λιβάδια ν. Τήλου του Ν. Δωδεκανήσου.

Ο ΓΕΝΙΚΟΣ ΓΡΑΜΜΑΤΕΑΣ ΠΕΡΙΦΕΡΕΙΑΣ ΝΟΤΙΟΥ ΑΙΓΑΙΟΥ

Έχοντας υπόψη:

- 1) Το ν.δ. 17.7.1923 (Α' 223), τα άρθρα 3, 9, 11, 70 περί "Σχεδίων πόλεων, κωμών κλπ", όπως μεταγενέστερα τροποποιήθηκε, συμπληρώθηκε και ισχύει σήμερα.
- 2) Το άρθρο 26 του ν. 1337/1983 (ΦΕΚ -33/Α/14.3.1983) "ΘΕΣΕΙΣ ΚΤΙΡΙΩΝ ΔΗΜΟΣΙΩΝ Η ΚΟΙΝΩΦΕΛΩΝ ΣΚΟΠΩΝ ΕΚΤΟΣ ΣΧΕΔΙΟΥ", όπως μεταγενέστερα τροποποιήθηκε, συμπληρώθηκε και ισχύει σήμερα.
- 3) Το άρθρο 21 του π.δ./3.4.1929 (ΦΕΚ 155/Α/22.4.1929) "Δικαιολογητικά στοιχεία απαιτούμενα προς συζήτησιν του σχεδίου ρυμοτομίας και των τροποποιήσεων αυτού".
- 4) Τις Εγκύκλιες υπ' αριθμ. 1/1961, 8/1975, 43/1980 του Υ.ΠΕ.ΧΩ.ΔΕ.
- 5) Τα άρθρα 5 και 7 του ν. 1577/1985 (ΦΕΚ 210 Α/18.12.1985) περί "Γενικού Οικοδομικού Κανονισμού", όπως αυτός τροποποιήθηκε με το ν. 2831/2000 (ΦΕΚ 140Α'/13.6.2000).
- 6) Το ν. 51/1987 (ΦΕΚ 26 Α/6.3.1987) για τον "καθορισμό των περιφερειών της χώρας κλπ".
- 7) Το ν. 3200/1955, άρθρο 8, περί "διοικητικής αποκεντρώσεως".

8) Το άρθρο 6 του ν. 2503/1997 (ΦΕΚ 107 Α' 30.5.1997) περί "Διοίκησης, Οργάνωσης, στελέχωσης της Περιφέρειας, ρύθμιση θεμάτων για την Τοπική Αυτοδιοίκηση και άλλων διατάξεων".

9) Το π.δ. 10 (ΦΕΚ 10Α/20.1.2000) "περί Ιδρύσεως Τμήματος Περιβάλλοντος και Χωροταξίας Δωδεκανήσου στη Περιφέρεια Νοτίου Αιγαίου".

10) Το άρθρο 7 του ν. 2508/1997 (ΦΕΚ 124 Α/13.6.1997) περί "βιώσιμης οικιστικής ανάπτυξης των πόλεων και οικισμών της χώρας και άλλων διατάξεων".

11) Τα άρθρα 16 και 18 του ν. 2690/1999 (ΦΕΚ 45 Α/9.3.1999) περί "Κύρωσης του κώδικα διοικητικής διαδικασίας και άλλων διατάξεων".

12) Την Εγκύκλιο υπ' αριθμ. 84/11.12.2000 του Υ.ΠΕ.ΧΩ.ΔΕ.

13) Την υπ' αριθμ. 78/13.4.2005 απόφαση του Δημοτικού Συμβουλίου του Δήμου Τήλου.

14) Την από 24.5.2005 (1η πράξη, 2η Συνεδρίαση) ομόφωνη γνωμοδότηση του Περιφερειακού Συμβουλίου Χωροταξίας Οικισμού και Περιβάλλοντος (Π.Σ.Χ.Ο.Π.) του τμήματος ΠΕ.ΧΩ. Δωδεκανήσου.

15) Το γεγονός ότι με την απόφαση αυτή δεν προκαλείται δαπάνη σε βάρος του προϋπολογισμού του Δημοσίου και του Δήμου Λέρου, και επειδή:

Με την σχετική αίτηση ζητείται η έγκριση τοπικού ρυμοτομικού σχεδίου για την ανέγερση Βρεφονηπιακού Σταθμού, στην εκτός σχεδίου και εκτός οικισμού περιοχή "Λιβάδια" της Τήλου του νομού Δωδεκανήσου, σε γήπεδο έκτασης 2.231,00 τ.μ. ιδιοκτησίας Δήμου Τήλου, με τον καθορισμό χρήσεων γης και έγκρισης όρων δόμησης, όπως οι παραπάνω ρυθμίσεις φαίνονται στα τέσσερα (4) σχετικά χρωματισμένα πρωτότυπα διαγράμματα σε κλίμακα 1:500, στα οποία καθορίζονται και τα όρια του τοπικού ρυμοτομικού σχεδίου με διακεκομμένη γραμμή, όπως το υπόμνημα του χάρτη, αποφασίζουμε:

Εγκρίνουμε το τοπικό ρυμοτομικό σχέδιο για την ανέγερση Βρεφονηπιακού Σταθμού στην περιοχή Λιβάδια Τήλου Ν. Δωδεκανήσου και συγκεκριμένα:

Α. Το πολεοδομικό σχέδιο με τον καθορισμό οικοδομικών χώρων, οδών, χώρου στάθμευσης, όπως οι παραπάνω ρυθμίσεις φαίνονται στα τέσσερα (4) σχετικά χρωματισμένα πρωτότυπα διαγράμματα σε κλίμακα 1:500, στα οποία καθορίζονται και τα όρια του τοπικού ρυμοτομικού σχεδίου με διακεκομμένη γραμμή, όπως το υπό-

μνημα του χάρτη, όπως έχουν θεωρηθεί από τον Δήμαρχο Τήλου και όπως φαίνεται στο συνημμένο τοπογραφικό διάγραμμα που έχει θεωρηθεί με την υπ' αριθμ. 495/23.5.2005 πράξη του προϊσταμένου του τμήματος ΠΕ.ΧΩ. Δωδεκανήσου.

Β. Τον πολεοδομικό κανονισμό ως ακολούθως:

1. Στους οικοδομήσιμους χώρους που χαρακτηρίζονται στα διαγράμματα της προηγούμενης παραγράφου με στοιχεία Ο.Τ. 1 και περιλαμβάνουν όλο το γήπεδο, επιτρέπονται οι χρήσεις κοινωνικής πρόνοιας όπως προσδιορίζονται από το άρθρο 10 του π.δ./23.2.1987 (ΦΕΚ 166/Δ/6.3.1987) και στο Ο.Τ. (Ρ) χώρος στάθμευσης.

2. Οι όροι δόμησης καθώς και ο συντελεστής δόμησης στο Ο.Τ. 1, όπως αυτό φαίνεται στα διαγράμματα της παραγράφου Α, ορίζονται ως εξής:

I. Ελάχιστο εμβαδόν γηπέδου 2.000 τ.μ.

II. Ελάχιστο Πρόσωπο 8,00 μ

III. Μέγιστη κάλυψη 60%

IV. Συντελεστής δόμησης 0,30

V. Μέγιστο ύψος 4,00 μέτρα για μονώροφο

VI. Όροφοι 1

VII. Πλάγιες αποστάσεις 5,00μ. (μέσα στην πλάγια απόσταση να επιτρέπονται ασκεπείς εξωτερικές σκάλες με πλάτος έως 1,20μ. και σκίαστρα ηλιοπροστασίας).

3. Επιπλέον των ανωτέρω ισχύουν τα εξής:

I. Ως αφετηρία μέτρησης υψών θεωρείται η στάθμη της δημοτικής οδού.

II. Για την έκδοση οικοδομικών αδειών απαιτείται η έγκριση της ΕΠΑΕ.

III. Απαγορεύονται οι φωτεινές επιγραφές - διαφημίσεις. Επιτρέπονται μόνο επιγραφές ή και διαφημίσεις με διαστάσεις που θα καθορίζονται από την ΕΠΑΕ.


IV. Κατά τα λοιπά ισχύει ο ν. 1577/1985 (ΓΟΚ) όπως τροποποιήθηκε και ισχύει σήμερα.

Η ισχύς της παρούσας αρχίζει από την δημοσίευσή της στην Εφημερίδα της Κυβερνήσεως.

Η απόφαση αυτή να δημοσιευθεί στην Εφημερίδα της Κυβερνήσεως.

Ρόδος, 12 Αυγούστου 2005

Ο Γενικός Γραμματέας Περιφέρειας
ΧΑΡΑΛΑΜΠΟΣ ΚΟΚΚΙΝΟΣ

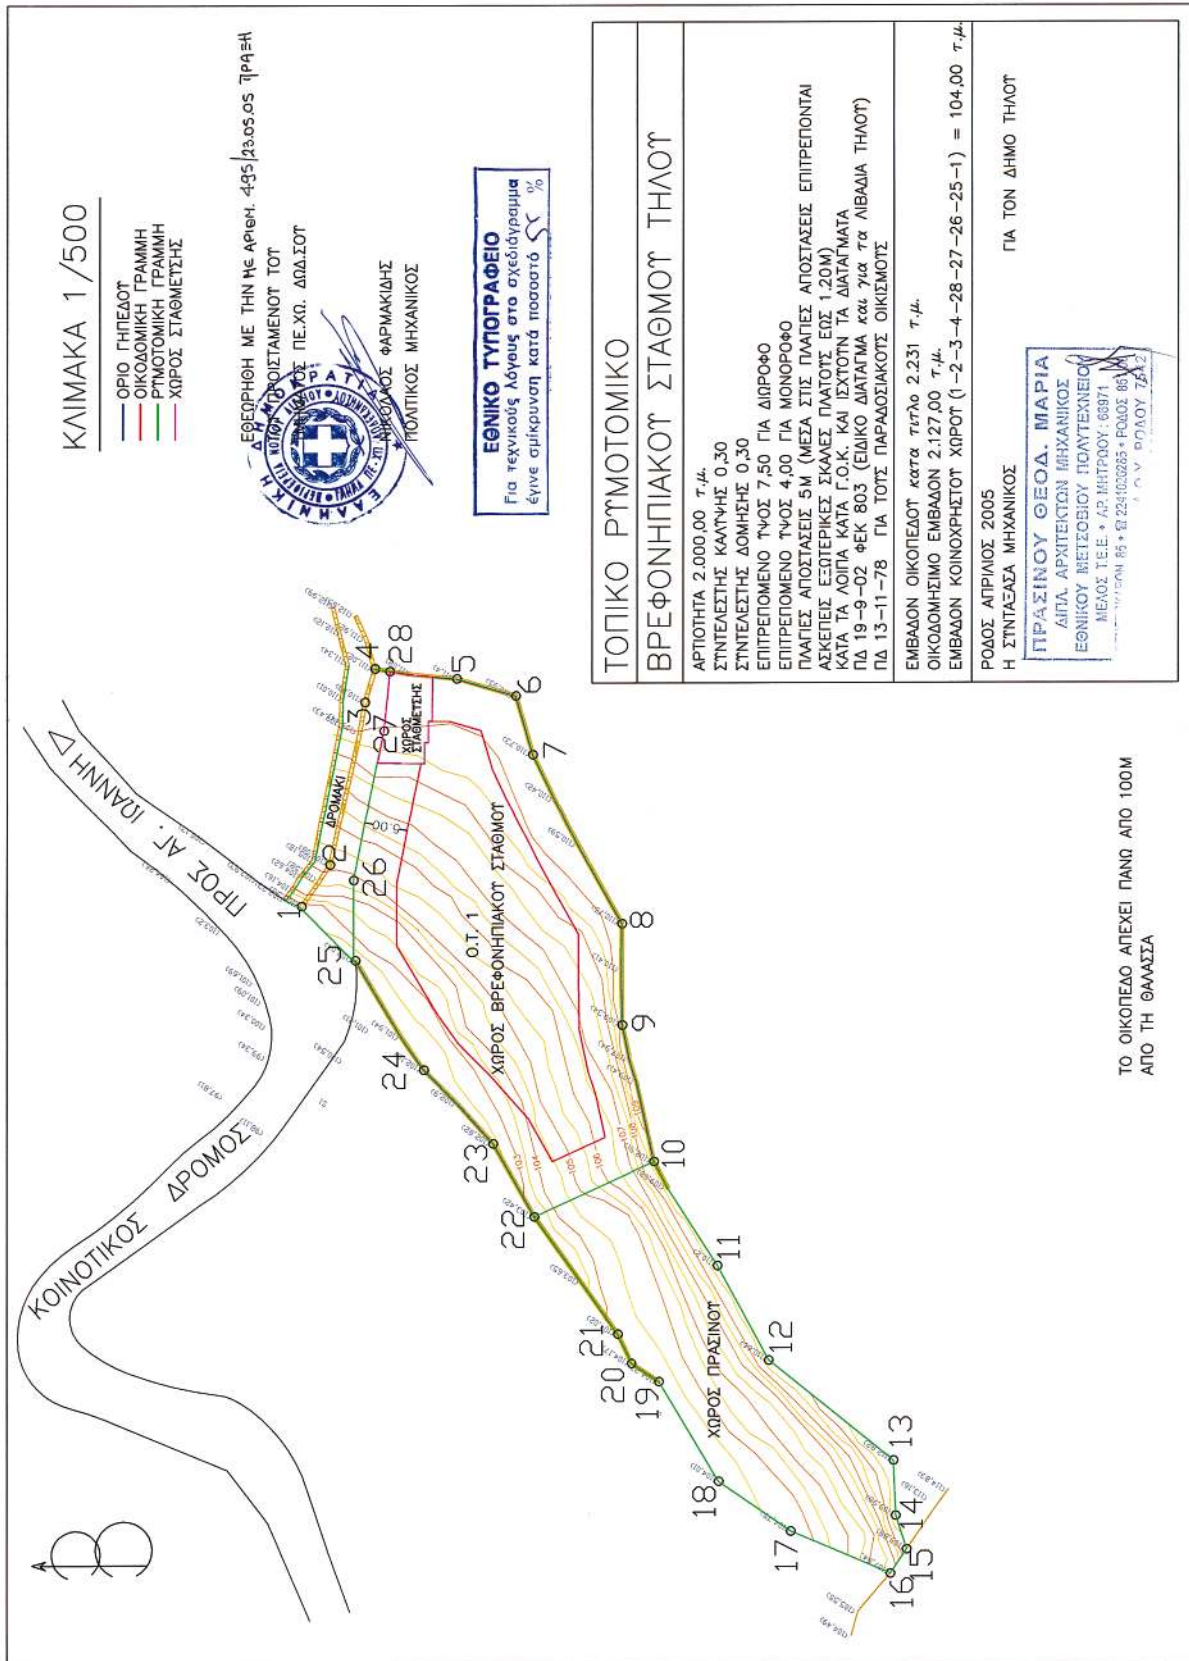

Αριθμ. 8425

(2)

Τροποποίηση εγκεκριμένου Σχεδίου Πόλεως Πατρών, στο Ο.Τ. 805 της περιοχής 1ης Ανατ/μεσημβρινή φάση επέκταση Δ. Πατρέων".

Ο ΝΟΜΑΡΧΗΣ ΑΧΑΪΑΣ

Έχοντας υπόψη:

1. Τις δ/ξεις του ν. 8/τος της 17.7.1923, όπως μεταγενέστερα τροποποιήθηκαν - συμπληρώθηκαν και ειδικότερα τα άρθρα 1, 2, 3, 9, 11, 21, 29 και 70 αυτού.

2. Τις δ/ξεις του κεφ. ΙΙ του π.δ./3.4.1929 που διατηρήθηκαν σε ισχύ με το άρθρ. 31, παρ. 3, του ν. 1557/1985.

3. Την Εγκ. υπ' αριθμ. 43511/161/1955/13.6.1988 του Υ.ΠΕ.ΧΩ.Δ.Ε.

4. Τις δ/ξεις του άρθρου 10 του ν. 3044/2002 (ΦΕΚ 197 Α'), περί άσκησης πολεοδομικών αρμοδιοτήτων.

5. Το από 22.1.1971 (ΦΕΚ 37 Δ'/15.2.1971) π.δ/γμα έγκρισης του Σ.Π. της περιοχής 1ης Ανατ/μεσημβρινής φάσης επέκτασης.

6. Την από 19.5.2004 αίτηση του Νικολόπουλου Θεόδωρου με την οποία ζήτησε την έγκριση της υπόψη τροποποίησης του Σ.Π. Πατρέων.

7. Τις υπ' αριθμ. 712/26.7.2004 και 233/2.3.2005 αποφάσεις του Δ.Σ. Δήμου Πατρέων.

8. Την υπ' αριθμ. 5270/20.5.2004 εισήγηση της Δ/σης Πολ/μίας και Περ/ντος Ν.Α. Αχαΐας, προς το ΣΧΟΠ Ν. Αχαΐας.

9. Το υπ' αριθμ. 8/6.6.2005 Θέμα 4, πρακτικό του ΣΧΟΠ Ν. Αχαΐας, - το Συμβούλιο κατά την εξέταση του θέματος διαπίστωσε ότι με την αιτούμενη τροποποίηση γίνεται

προσαρμογή της Ρ.Γ. σε θέση που διερχόταν ο προβλεπόμενος 30/άρης δρόμος, έτσι η αιτούμενη τροποποίηση είναι αναγκαία για τη σωστή προσαρμογή των 2 φάσεων επέκτασης του Σχεδίου - με το οποίο γνωμοδοτεί ομόφωνα υπέρ της τροποποίησης στο Ο.Τ. 805 και συγκεκριμένα υπέρ της έγκρισης της αιτηθείσας τροπ/σης, όπως αποτυπώνεται στο διάγραμμα που συνοδεύει την τροποποίηση και προτείνει δημιουργία αλέας πρασίνου πλάτους 7 μέτρων, δημιουργίας πεζοδρόμου πλάτους 4μ. μεταξύ της πιο πάνω αλέας και του Ο.Τ. 805. Επίσης η οδός μεταξύ του Ο.Τ. 805 του Ο.Τ. 3058, 3059 γίνεται πεζόδρομος με πλάτος 6 μέτρα αντί τα σημερινά 8, προκειμένου πεζόδρομος - αλέα - Κ.Χ. 3059 να αποτελούν ενιαία ενότητα ήπιας κυκλοφορίας και αναψυχής, αποφασίζουμε:

Εγκρίνεται η συνημμένη τροποποίηση του Σχεδίου Πόλεως Πατρέων στο Ο.Τ.805, που συνίσταται στην μετατόπιση βορειότερα της οικοδομικής και ρυμοτομικής γραμμής της βορειοανατολικής πλευράς του εν λόγω Ο.Τ. για τους λόγους που αναφέρονται στην παρ/φο 9, όπως συγκεκριμένα αυτή απεικονίζεται στο συνημμένο ρυμοτομικό διάγραμμα κλ. 1/500.


Από τις δ/ξεις της παρούσης δεν προκαλείται δαπάνη σε βάρος του κρατικού προϋπολογισμού, ούτε αυτού του αρμόδιου ΟΤΑ.


Η απόφαση αυτή με το συνοδευτικό της διάγραμμα να δημοσιευθεί στην Εφημερίδα της Κυβερνήσεως, οπότε και αρχίζει η ισχύς της.

Πάτρα, 17 Αυγούστου 2005

Ο Νομάρχης

ΔΗΜΗΤΡΗΣ ΚΑΤΣΙΚΟΠΟΥΛΟΣ

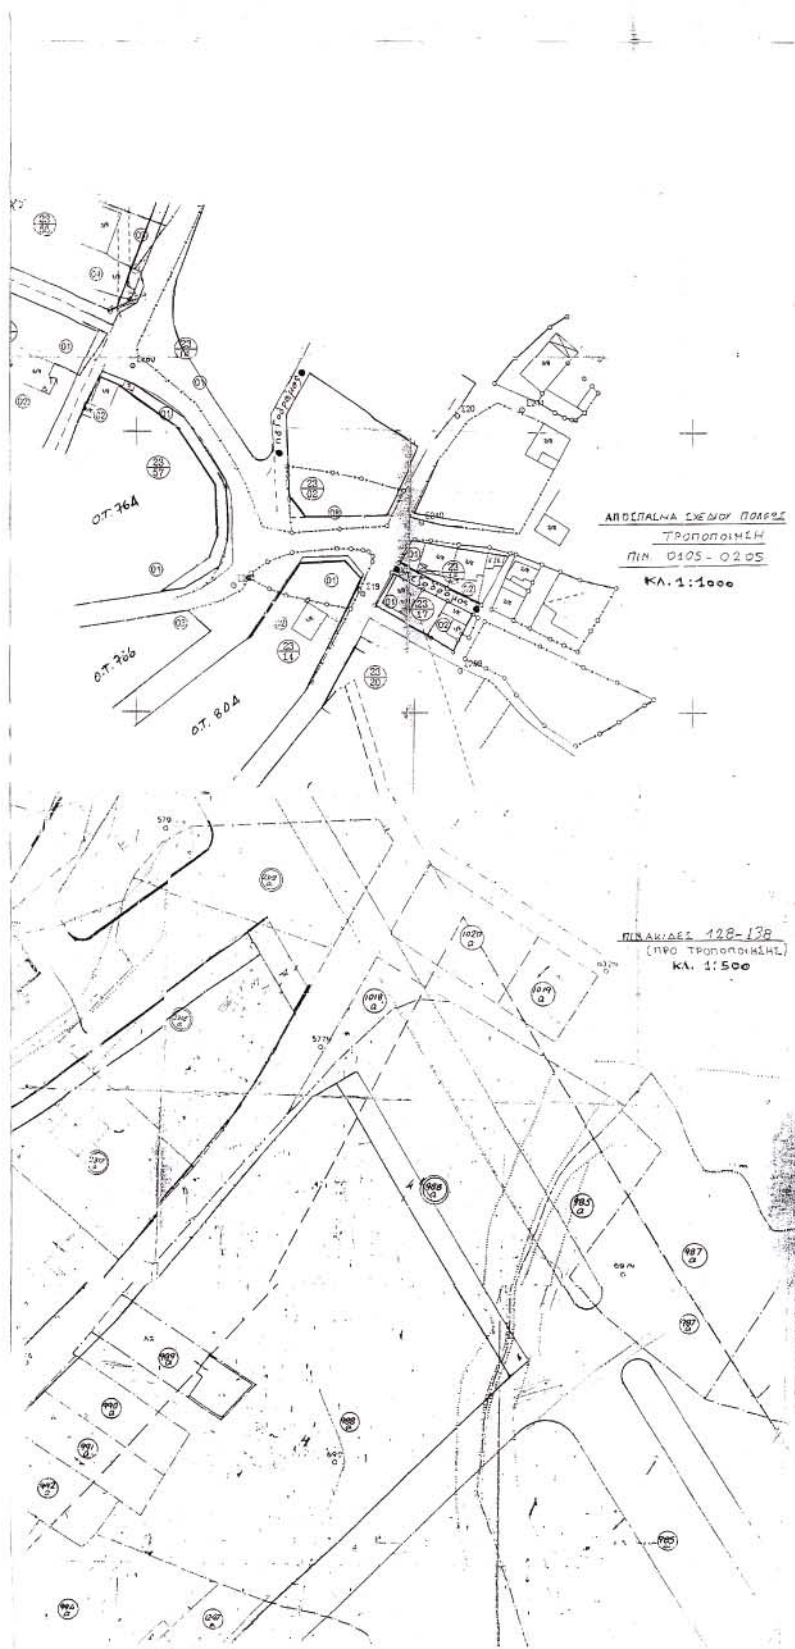

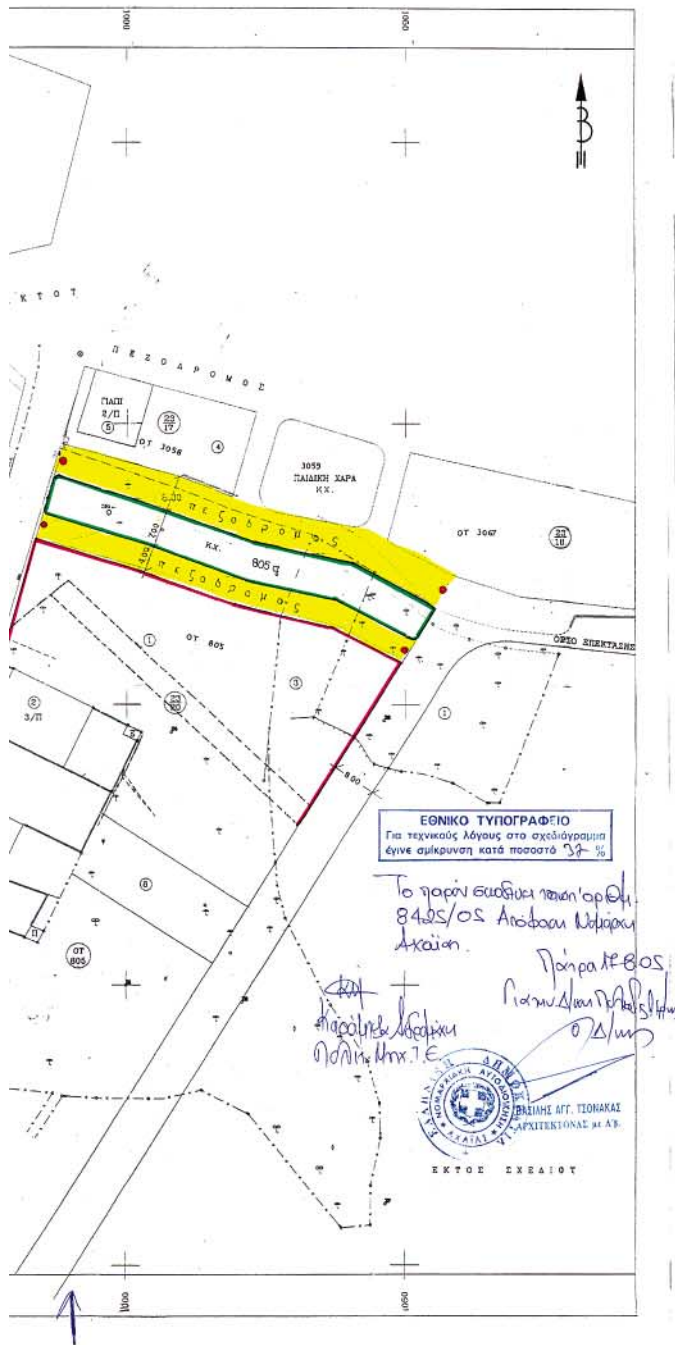

ΚΤΗΜΑΤΟΛΟΓΙΚΟΣ ΠΙΝΑΚΑΣ			
α/α	ΑΡΙΘΜΟΣ ΙΔΙΟΚΤΗΣΙΑΣ	ΟΙΚΟΝΟΜΟΛΟΓΙΚΟ ΙΔΙΟΚΤΗΤΗ	ΔΙΕΥΘΥΝΤΗΣ ΙΔΙΟΚΤΗΤΗ
1	232001	ΝΙΚΟΛΑΪΔΗΣ ΘΕΟΔΩΡΟΣ ΝΙΚΟΛΑΪΔΗΣ ΑΛΕΞΙΟΣ ΝΙΚΟΛΑΪΔΗΣ ΧΑΡΑΛΑΜΠΟΣ	ΡΟΔΟΠΟΤΑΤ 47 ΣΤΗΘΑ ΠΑΤΡΑ ΡΟΔΟΠΟΤΑΤ 49 ΣΤΗΘΑ ΠΑΤΡΑ ΡΟΔΟΠΟΤΑΤ 49 ΣΤΗΘΑ ΠΑΤΡΑ
2	232002	*ΑΣΟΤΑΝΣ ΔΗΜΗΤΡΙΟΣ	ΣΤΥΡΑΙΩΝ ΣΤΗΘ 110 ΑΡΩΝ ΠΑΤΡΑ
3	232003	ΛΑΜΠΡΟΠΟΤΑΤΣ ΓΕΩΡΓΙΟΣ	ΛΑΜΠΡΟΤ ΚΑΤΣΙΝΗ 15 ΣΑΜΑΚΙΑ ΠΑΤΡΑ
4	231704	ΕΛΕΝΗ ΒΑΣΙΛΑΚΗ ΟΛΓΑ ΣΤΑΜΑΤΟΠΟΤΑΤ ΑΛΕΞΟΣ ΑΝΤΩΝΙΔΗΣ ΡΩΤΣΕΩΝ ΚΑΘΑΝΤΗ ΛΙΤΣΑ ΣΟΤΜΕΛΛΗ ΜΑΡΙΑ ΣΟΤΜΕΛΛΗ	ΒΕΜΙΣΤΟΚΛΕΩΤΣ 19 ΧΑΛΔΑΡΙ ΠΑΡΩΟΣ 4218 αρ. 6 ΑΡΩΝ ΠΑΤΡΑ ΚΑΡΑΒΙΝΟΣ 24 ΤΑΤΡΟΣ ΚΑΡΑΒΙΝΟΣ 29 ΤΑΤΡΟΣ ΚΑΛΑΠΟΛΕΩΣ 18 ΑΙΓΤΟ ΚΑΛΑΠΟΛΕΩΣ 18 ΑΙΓΤΟ
5	231705	ΝΤΡΑΝ ΑΔΑΜΟΠΟΤΑΤ ΒΑΣΙΛΑΚΗ ΝΤΡΑΝ ΔΕΛΗ ΙΩΑΝΝΑ	ΦΡΑΚΗΣ 38-40 ΠΑΤΡΑ ΦΡΑΚΗΣ 38-40 ΠΑΤΡΑ
6	231406	ΑΓΝΩΣΤΟΣ	
7	231407	ΠΑΠΑΝΑΡΕΩΤ ΝΙΚΟΛΑΟΣ ΠΑΠΑΝΑΡΕΩΤ ΠΑΝΑΓΙΩΤΗΣ	ΣΤΥΡ. ΣΤΗΘ 109 ΠΑΤΡΑ ΒΟΤΣΗ 31-35 ΠΑΤΡΑ
8	232008	ΠΑΝΟΠΟΤΑΤΣ ΓΕΩΡΓΙΟΣ ΠΑΝΟΠΟΤΑΤ ΑΝΝΑ	ΣΤΥΡ. ΣΤΗΘ 104 ΠΑΤΡΑ ΠΑΝΑΡΟΤΑ 4 ΑΓΓΙΝΙΟ

ΠΑΤΡΑ 28-3-2005
Ο ΣΥΝΤΑΞΑΣ

Αριθμ. 5780

(3)

Κήρυξη αναδασωτέας εκτάσεως 0,300 στρεμμάτων, στη θέση "Λάκκος Οξυάς, περιφέρειας, Δήμου Λιτόχωρου - Νομού Πιερίας".

Ο ΓΕΝΙΚΟΣ ΓΡΑΜΜΑΤΕΑΣ
ΠΕΡΙΦΕΡΕΙΑΣ ΚΕΝΤΡΙΚΗΣ ΜΑΚΕΔΟΝΙΑΣ

Έχοντας υπόψη:

1. Τις δ/ξεις για διοικητική αποκέντρωση του άρθρου 5 του ν. 3200/ 1955, όπως τροποποιήθηκε και συμπληρώθηκε μεταγενέστερα με το ν.δ. 532/1970.
2. Τα άρθρα 24 παρ. 1 και 117 παρ. 3 του Συντάγματος.
3. Τις διατάξεις του ν. 998/1979 "περί προστασίας των δασών κλπ" και ειδικότερα:
 - α) Του άρθρου 41 παρ. 1.
 - β) του άρθρου 38 παρ. 2.
4. Τις δ/ξεις του άρθρου 12 παρ. 2 του ν. 2040/1992. που αντικαταστάθηκε με την παρ. 15 του άρθρου 1 του ν.3208/2003.
5. Τις δ/ξεις του ν. 2240/1994 " συμπλήρωση δ/ξεων για τη Νομική Αυτοδιοίκηση" αρθρ. 6 παρ. 7.
6. Τις διατάξεις του άρθρ. 14 του ν. 2399 (ΦΕΚ 90/Α/ 27.5.1996) "Υλοποίηση της εισοδηματικής πολιτικής έτους 1996 για μισθούς και συντάξεις".
7. Τις δ/ξεις του Υπουργείου Γεωργίας:
 - α) 160417/1180/8.7.1980.
 - β) 182447/3049/24.9.1990.
8. Την υπ' αριθμ. 5631/11.8.2000 Απόφαση του Γενικού Γραμματέα Περιφέρειας Κεντρικής Μακεδονίας.

9. Την υπ' αριθμ. 388/4.8.2005 πρόταση του Δασονομείου Λιτόχωρου "περί κηρύξεως αναδασωτέας της αναφερομένης στο θέμα εκτάσεως, αποφασίζουμε:

Κηρύσσουμε ως αναδασωτέα με σκοπό τη διατήρηση του χαρακτήρα της δασικής έκτασης που εκχερσώθηκε παράνομα από τον Ζαμαντζά Ιορδάνη του Σπυρίδωνος, κάτοικο Κατερίνης, (οδός Κλεισούρας 16) την δημόσια δασική έκταση εμβαδού 0,300 στρ. που βρίσκεται στη θέση "Λάκκος Οξυάς" περιφέρειας Δημοσίου δάσους Δήμου Λιτόχωρου Νομού Πιερίας. Προσδιορίζεται από τα στοιχεία Α, Β, Γ, Δ, Ε, Α και έχει όρια:

Ανατολικά: Με αγροτικό δρόμο.

Δυτικά: Με έκταση που κατέχεται από τον Βασίλα Ευάγγελο.

Βόρεια: Με δημόσια δασική έκταση.

Νότια: Με αγρό ιδίου (Ζαμαντζάς Ιορδάνης του Σπυρίδωνος).

Όπως φαίνεται στο συνημμένο διάγραμμα που αποτελεί αναπόσπαστο μέρος της απόφασης αυτής. Η αποκατάσταση της δασικής βλάβστησης θα γίνει με φυσική αναγέννηση.

Η απόφαση αυτή να δημοσιευθεί στην Εφημερίδα της Κυβερνήσεως.


Κατερίνη, 11 Αυγούστου 2005

Με εντολή Γενικού Γραμματέα Περιφέρειας
Ο Προϊστάμενος Δ/νσης Δασών
ΑΘΑΝΑΣΙΟΣ ΚΑΡΑΙΣΚΟΣ

B

 $\varphi = 40^{\circ} 15'$
 $\lambda = -01^{\circ} 15'$

10 πλάτος οριζωνίου
 5780' 00" 00"
 01/04/2005 11:49:16

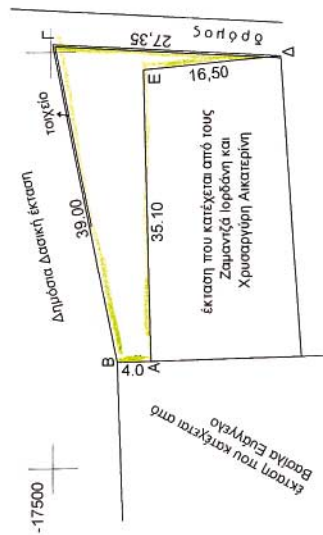

Τα όρια με υποδείξη του Δασοπρόνου της παρούσης
 ΚΑΡΑΙΣΚΟΥ ΑΒΑΝΤΙ
 2650
 -17550

ΕΘΝΙΚΟ ΤΥΠΟΓΡΑΦΕΙΟ

Για τεχνικούς λόγους στο σχεδιάγραμμα
 έγινε σμίκρυνση κατά ποσοστό %

ΤΟΠΟΓΡΑΦΙΚΟ ΔΙΑΓΡΑΜΜΑ

Εκτάσης με τα στοιχεία Α-Β-Γ-Δ-Ε-Α και
 εμβαδού Ε = 300.00 τ.μ. που βρίσκεται στη θέση
 "Λάκος Οξύας" περιφέρειας Δήμου Λιτοχώρου

κλίμακα 1 : 500

Λιτόχωρο Μάιος 2005
 ο συντάκτης

Ντάβανος Λάζαρος
 Προϊστάμενος Δασονομείου Λιτοχώρου

Σχεδίαση : Φαρμάκη Πουλιχερία Ε.Δ.Ε.

Σχεδίαση : Φαρμάκη Πουλιχερία Ε.Δ.Ε.

ΒΕΒΑΙΩΣΗ

Βεβαιώνεται ότι η έκταση με τα στοιχεία Α-Β-Γ-Δ-Ε-Α
 και εμβαδού Ε = 300.00 τ.μ. που βρίσκεται στη θέση
 "Λάκος Οξύας" περιφέρειας Δήμου Λιτοχώρου,
 εκχερσώθηκε και κατέχεται παράνομα από τους
 Ζαμαντζά Ιωρόδνη και Χρυσανγύρη Αικατερίνη
 κατοίκων Κατερίνης.

Λιτόχωρο Μάιος 2005
 ο Βεβαιών

Ρουσσάκης Γεώργιος
 Δασοπρόνος

2750

2650
-17550