



04009761209050008



ΕΦΗΜΕΡΙΣ ΤΗΣ ΚΥΒΕΡΝΗΣΕΩΣ

ΤΗΣ ΕΛΛΗΝΙΚΗΣ ΔΗΜΟΚΡΑΤΙΑΣ

ΤΕΥΧΟΣ ΤΕΤΑΡΤΟ

Αρ. Φύλλου 976

12 Σεπτεμβρίου 2005

ΠΕΡΙΕΧΟΜΕΝΑ

ΑΠΟΦΑΣΕΙΣ

- Έγκριση καθορισμού οριογραμμής τμήματος του ρέματος εφαπτόμενου της ιδιοκτησίας Γ. Κουνάδη - Ι. Χατζηαντωνίου στην αγροτική περιφέρεια «Γρηγορέλια» Γαβαθά Άντισας του Δήμου Ερεσού - Άντισας Νομού Λέσβου 1
- Τροποποίηση στο Ο.Τ. 305 σχεδίου πόλης Αγρινίου Νομού Αιτωλοακαρνανίας 2
- Τροποποίηση στο Ο.Τ. 207 Β' σχεδίου πόλης Δήμου Αγρινίου Νομού Αιτωλοακαρνανίας 3

ΑΠΟΦΑΣΕΙΣ

Αριθ. 293

(1)

Έγκριση καθορισμού οριογραμμής τμήματος του ρέματος εφαπτόμενου της ιδιοκτησίας Γ. Κουνάδη - Ι. Χατζηαντωνίου στην αγροτική περιφέρεια «Γρηγορέλια» Γαβαθά Άντισας του Δήμου Ερεσού - Άντισας Νομού Λέσβου.

Ο ΓΕΝΙΚΟΣ ΓΡΑΜΜΑΤΕΑΣ
ΠΕΡΙΦΕΡΕΙΑΣ ΒΟΡΕΙΟΥ ΑΙΓΑΙΟΥ

Έχοντας υπόψη:

1. Το άρθρο 1 του ν. 3200/1955 περί διοικητικής αποκέντρωσης, όπως τροποποιήθηκε και συμπληρώθηκε μεταγενέστερα.

2. Τις διατάξεις του π.δ. 39/1983 περί μεταβίβασης αρμοδιοτήτων του Υπουργού Δημ. Έργων στις Περιφερειακές Υπηρεσίες.

3. Τις διατάξεις του άρθρου 66 του ν. 1622/1986 «περί Τοπικής Αυτοδιοίκησης, Περιφερειακής Ανάπτυξης και δημοκρατικού προγραμματισμού» όπως αντικαταστάθηκαν με τις διατάξεις της παρ. 5 του άρθρου 33 του ν. 1832/1989.

4. Τις διατάξεις των άρθρων 6 και 7 του ν. 2503/1997 «Διοίκηση, οργάνωση, στελέχωση της Περιφέρειας, ρύθμιση θεμάτων για την Τοπική Αυτοδιοίκηση και άλλες διατάξεις».

5. Την υπ' αριθμ. 33/1998 εγκύκλιο του Υ.ΠΕ.ΧΩ.Δ.Ε. «Αστυνόμευση ρεμάτων και συντήρηση αντιπλ/κών έργων».

6. Το άρθρο 5 του ν. 3010/2002 «Εναρμόνιση του ν. 1650/1988 με τις οδηγίες 97/11 Ε.Ε και 96/61 Ε.Ε. διαδικασία οριοθέτησης και ρυθμίσεις θεμάτων για τα υδατορέματα και άλλες διατάξεις».

7. Την υπ' αριθμ. 73/2005 απόφαση - θετική γνωμοδότηση για την οριοθέτηση του εν λόγω ρέματος από το Δημοτικό Συμβούλιο του Δήμου Ερεσού Άντισας Νομού Λέσβου.


8. Την από 25 Φεβρουαρίου 2005 έκθεση οριοθέτησης της Προϊσταμένης του τμήματος Εγγ/κών-Υδρ/κών Έργων και έργων Περιβάλλοντος Αφροδίτης Κουρογένη Πολιτικού Μηχανικού της Δ.Τ.Υ.Ν.Α. Λέσβου, αποφασίζουμε:

9. Εγκρίνουμε τον καθορισμό της οριογραμμής τμήματος του Ρέματος εφαπτόμενου της ιδιοκτησίας Γ. Κουνάδη - Ι. Χατζηαντωνίου στην αγροτική περιφέρεια «Γρηγορέλια» Γαβαθά Άντισας του Δήμου Ερεσού - Άντισας Νομού Λέσβου, σύμφωνα με τα στοιχεία της Υδρολογικής μελέτης, στην περιοχή αρμοδιότητας του Δήμου Ερεσού - Άντισας, σύμφωνα με το από Μαρτίου 2005 Τοπογραφικό διάγραμμα του Πολιτικού Μηχανικού Ελευθεριάδη Λάζαρου, όπως αυτή ελέγχθηκε και θεωρήθηκε από την Δ.Τ.Υ.Ν.Α. Λέσβου.

Η απόφαση αυτή να δημοσιευθεί στην Εφημερίδα της Κυβερνήσεως.

Μυτιλήνη, 25 Ιουλίου 2005

Με εντολή Γενικού Γραμματέα Περιφέρειας
Ο Γενικός Διευθυντής
ΓΕΩΡΓΙΟΣ ΒΑΘΡΑΚΟΥΛΗΣ

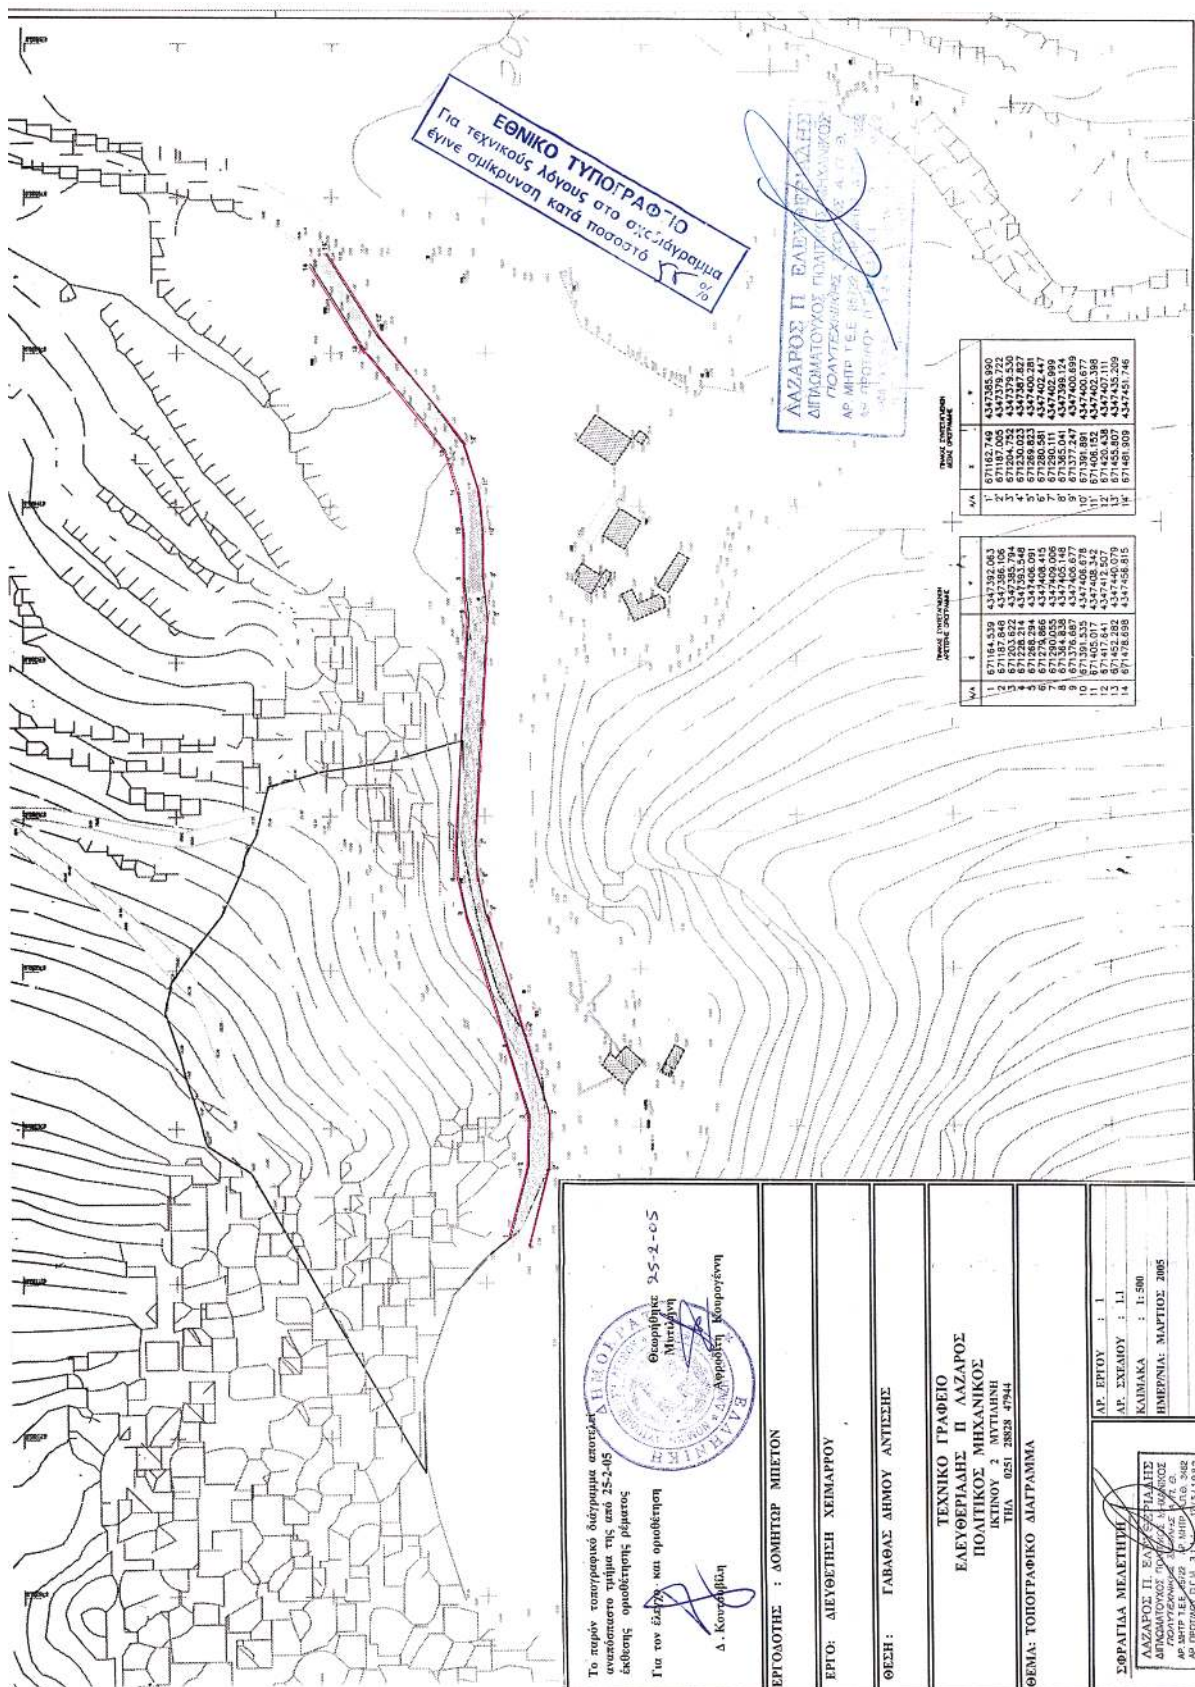

Αριθ. 2148

(2)

Τροποποίηση στο Ο.Τ. 305 σχεδίου πόλης Αγρινίου Νο-
μού Αιτωλοακαρνανίας.

Ο ΝΟΜΑΡΧΗΣ ΑΙΤΩΛΟΑΚΑΡΝΑΝΙΑΣ

Έχοντας υπόψη:

1. Τις διατάξεις των άρθρων 3 και 70 του ν.δ. της 17.7.1923 «περί σχεδίων πόλεων κ.λπ.».
2. Τις διατάξεις του άρθρου 3 του ν. 2218/1994 (ΦΕΚ 90Α) και το άρθρο 4 του ν. 2240/1994 (ΦΕΚ 153Α) «περί Νομαρχιακής Αυτοδιοίκησης», όπως τροποποιήθηκαν και ισχύουν σήμερα.
3. Το ΦΕΚ 355/Β/4.5.1995 «Δημοσίευση Οργανισμού Νομαρχιακής Αυτοδιοίκησης Αιτωλοακαρνανίας», όπως τροποποιήθηκε και ισχύει.
4. Τις διατάξεις του άρθρου 29 του ν. 2831/2000 (ΦΕΚ 140/Α/2000) όπως τροποποιήθηκε με το άρθρο 10 του ν. 3044/2002 (ΦΕΚ 197/Α/27.8.2002).
5. Την υπ' αριθμ. 996/13.6.2005 εισήγηση του Τ.Π.Ε. Αγρινίου Ν. Αιτωλοακαρνανίας.
6. Την υπ' αριθμ. 216/15.1.2003/ΦΕΚ 63/Β/24.1.2003 απόφαση Νομάρχη Αιτωλοακαρνανίας περί «Μεταβίβαση αρμοδιοτήτων στους Βοηθούς Νομάρχες».
7. Την υπ' αριθμ. 334/11.1.2005 απόφαση Νομάρχη Αιτωλοακαρνανίας (ν. 3274/2004, άρθρο 4, ΦΕΚ 195/τ.Α./19.10.2004) ΦΕΚ 39/Ν.Π.Δ.Δ./24.2.2005 περί ορισμού Γενικού Γραμματέα Νομαρχιακής Αυτοδιοίκησης
8. Το υπ' αριθμ. Τ15934/2005 έγγραφο της Δ/νσης Μελετών του Δήμου Αγρινίου.
9. Την υπ' αριθμ. 133/2005 απόφαση Δ.Σ. Δήμου Αγρινίου.
10. Την υπ' αριθμ. Τ10508/7.4.2005 ανακοίνωση του Δήμου Αγρινίου.
11. Το υπ' αριθμ. Τ10531/7.4.2005 έγγραφο του Δ. Αγρινίου προς δημοσίευση της Τ10508/2005 ανακοίνωσης Δ. Αγρινίου.

12. Τα τοπογραφικά διαγράμματα, τις φωτογραφίες της περιοχής καθώς και τις εφημερίδες δημοσίευσης.

13. Το αποδεικτικό τοιχοκόλλησης της υπ' αριθμ. 133/2005 απόφασης και του τοπογραφικού διαγράμματος που τη συνοδεύει.

14. Τα ατομικά αποδεικτικά επίδοσης σε όσους αναφέρονται στο τοπογραφικό.

15. Το γεγονός ότι τηρήθηκε η διαδικασία των εγκ. 1/61 και 8/75 του ΥΠΕΧΩΔΕ.

16. Την υπ' αριθμ. Τ15681/24.5.2005 βεβαίωση Δημάρχου ότι δεν ρυμοτομούνται κτίσματα με νόμιμη άδεια και δεν καθίσταται οικόπεδο από άρτιο μη άρτιο.

17. Την υπ' αριθμ. Τ1568/2.5.2005 βεβαίωση Δημάρχου Αγρινίου ότι κατά της 133/2005 απόφασης Δ.Σ. Αγρινίου δεν υπεβλήθη ένσταση.

18. Τη σύμφωνη γνωμοδότηση του Συμβουλίου Χ.Ο.Π. του Ν. Αιτωλοακαρνανίας όπως διατυπώθηκε στην 9η/2005 πράξη, θέμα 2ο αυτού.

19. Το γεγονός ότι δεν προκαλείται δαπάνη σε βάρος του κρατικού προϋ/σμού (αρθρ. 29 Α του ν. 1558/1985) όπως αυτό προστέθηκε με το αρθρ. 27 του Ν. 2081/1992 (ΦΕΚ 154/Α), αποφασίζουμε:


Εγκρίνεται η τροποποίηση στο Ο.Τ. 305 σχεδίου πόλης Αγρινίου Νομού Αιτωλοακαρνανίας σύμφωνα με την υλοποιημένη κατάσταση και επειδή δεν δημιουργεί δυσχερέστερες κυκλοφοριακές συνθήκες και δε μειώνει τους κοινόχρηστους χώρους, όπως ακριβώς απεικονίζεται και στο συνημμένο τοπογραφικό διάγραμμα το οποίο αποτελεί αναπόσπαστο τμήμα αυτής της απόφασης.


Η απόφαση αυτή να δημοσιευθεί στην Εφημερίδα της Κυβερνήσεως.

Ι.Π. Μεσολογγίου, 25 Ιουλίου 2005

Ο Νομάρχης κ.α.α.

Ο Αναπληρωτής Νομάρχης
ΔΗΜΗΤΡΙΟΣ ΓΕΡΟΠΑΝΤΑΣ

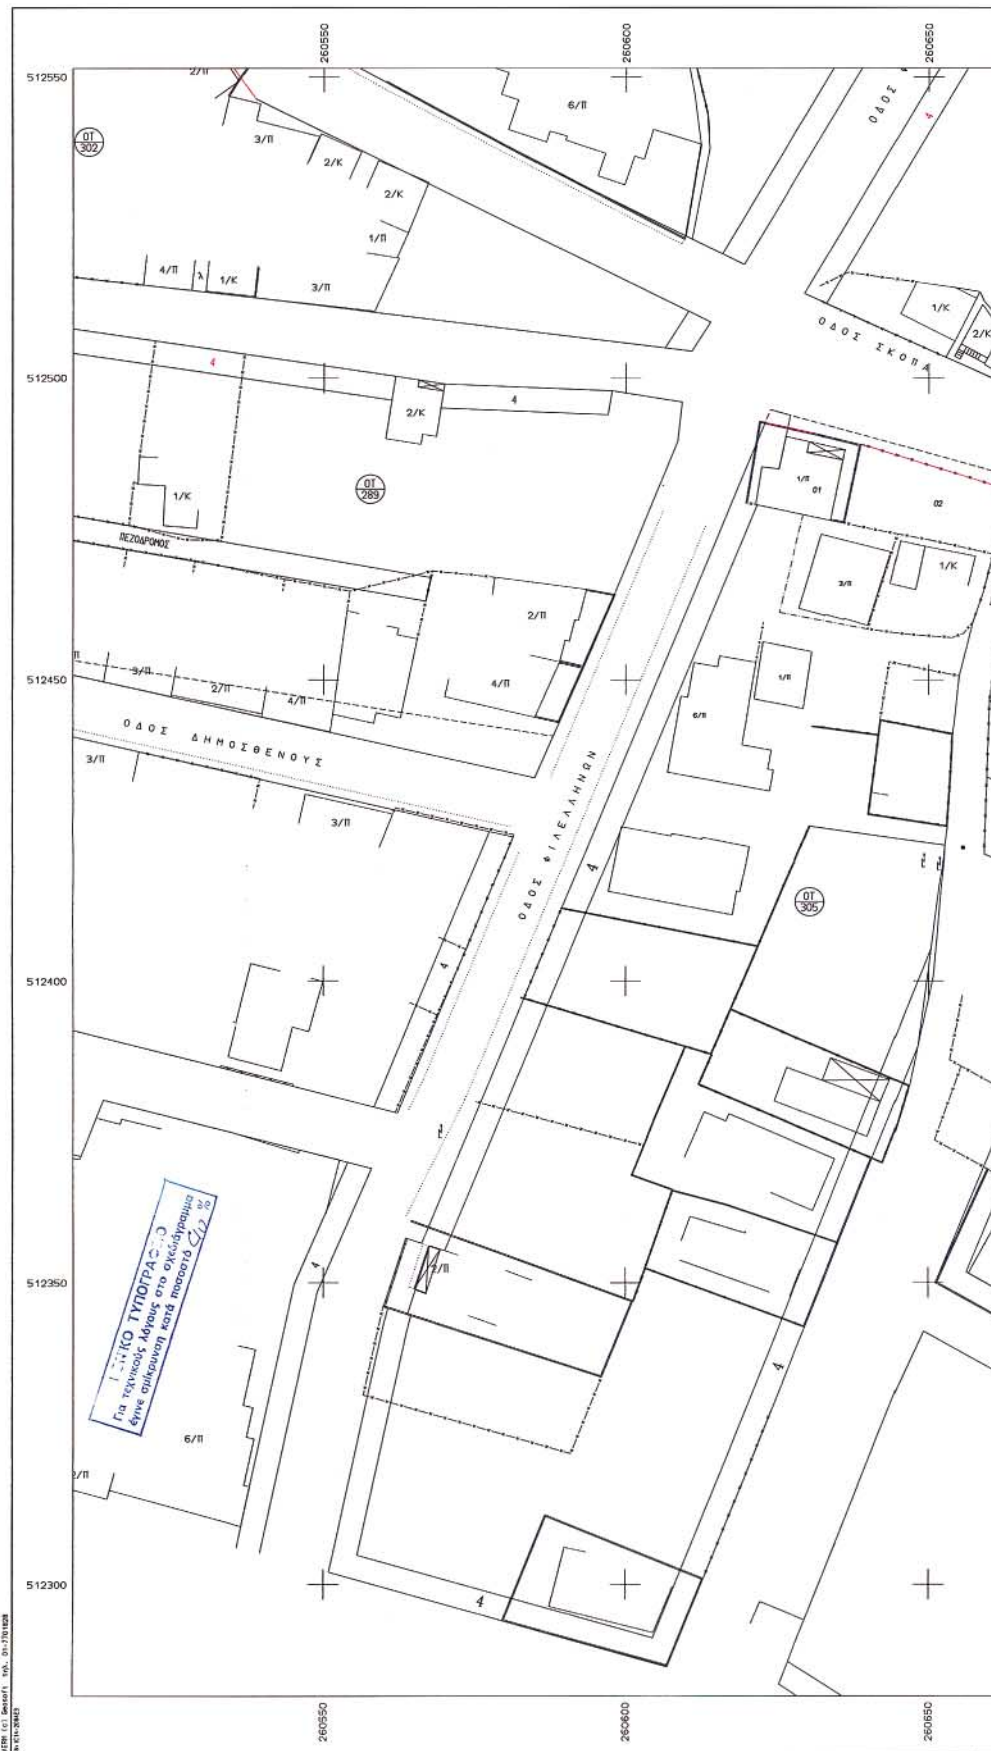

 

A/A	ΟΝΟΜΑΤΕΛΟΝΥΜΟ	ΔΙΕΥΘΥΝΣΗ	ΠΟΛΗ
01	ΛΕΜΟΝΙΑ ΚΑΜΜΕΝΟΥ	ΣΚΟΠΑ & ΦΙΛΕΛΛΗΝΩΝ	ΑΓΡΙΝΙΟ
02	ΛΑΜΠΡΙΝΗ ΒΡΑΧΩΡΙΤΗ	ΜΑΚΡΥΓΙΑΝΝΗ 9	ΑΓΡΙΝΙΟ
02	ΔΗΜΗΤΡΙΟΣ ΠΑΣΣΑΣ	-/-	ΑΓΡΙΝΙΟ

ΔΗΜΟΣ ΑΓΡΙΝΙΟΥ	
ΔΙΕΥΘΥΝΣΗ ΜΕΛΕΤΩΝ	
ΤΜΗΜΑ ΣΧΕΔΙΟΥ ΠΟΛΗΣ & ΠΟΛΕΟΔΟΜΙΚΟΥ ΣΧΕΔΙΑΣΜΟΥ	
ΠΑΛΑΜΑ & ΜΑΒΙΑΝ	
ΕΡΓΟΔΟΤΗΣ	ΡΕΒΑΙΟΤΗ Βεβαιώνει ότι το σχέδιο αυτό είναι σύμφωνα με την υπ' αριθμ. 1332005 αποφάση του Δημοτικού Συμβουλίου του Δήμου Αγρινίου 25-5-2005. Ο ΔΗΜΑΡΧΟΣ
ΔΗΜΟΣ ΑΓΡΙΝΙΟΥ	 ΕΠΙΧΕΙΡΗΣΙΑΚΟ ΠΡΟΓΡΑΜΜΑ ΝΟΜΑΡΧΙΑΚΟ ΑΥΤΟΔΙΟΙΚΗΤΟ ΔΙΑΡΤΗΡΙΟ ΑΓΡΙΝΙΟΥ & ΠΕΡΙΦΕΡΕΙΑΣ Αρ. Πρωτ. 925/5-5-05 Πρωτ. 925/5-5-05
ΕΡΓΟ	ΕΠΙΧΕΙΡΗΣΙΑΚΟ ΠΡΟΓΡΑΜΜΑ ΝΟΜΑΡΧΙΑΚΟ ΑΥΤΟΔΙΟΙΚΗΤΟ ΔΙΑΡΤΗΡΙΟ ΑΓΡΙΝΙΟΥ & ΠΕΡΙΦΕΡΕΙΑΣ Αρ. Πρωτ. 925/5-5-05 Πρωτ. 925/5-5-05
ΤΡΟΠΟΠΟΙΗΣΗ ΣΧΕΔΙΟΥ ΠΟΛΗΣ ΑΓΡΙΝΙΟΥ & ΠΕΡΙΦΕΡΕΙΑΣ	
Ο.Τ. 305 (ΣΚΟΠΑ & ΦΙΛΕΛΛΗΝΩΝ)	
ΘΕΤΗ	Αποφασιστικό Συμβούλιο 25/5/05 Μεταλλήνη 925/5/05
ΘΕΜΑ ΣΧΕΔΙΟΥ	Το πλάνο Τοπογραφικό συντάχθηκε το υπ' αριθμ. 925/5-5-05 ΤΟΠΟΓΡΑΦΙΚΟ ΔΙΑΓΡΑΜΜΑ του Πολυτεχνείου Γρ. Αγρινίου Αγρινίου 13.6.2005 ΕΠΙΧΕΙΡΗΣΙΑΚΟ ΠΡΟΓΡΑΜΜΑ Κ. ΠΑΝΑΓΟΠΟΥΛΟΥ Αρχιτέκτων μελ.
ΧΡΟΝΟΣ ΜΕΛΕΤΗΣ : ΜΑΡΤΙΟΣ 2005	Ο ΠΡΟΫΠΟΛΟΓΙΣΜΟΣ ΚΑΙ ΜΑΚΡΑ 1:500 ΤΟΜΕΙΣ ΔΙΑΜΕΤΡΟΣ ΠΡΩΤΟΤΥΠΟΝ
ΥΠΟΓΡΑΦΗ	ΣΤΑΘΕΡΑ ΙΔΑ
# 6022/05 ΧΡΙΣΤΙΝΑ ΓΕΩΡΓΙΑΚΗ ΤΟΠΟΓΡΑΦΟΣ ΜΗΧΑΝΙΚΟΣ Τ.Ε.	Α/Α Αγρινίου 25/5/05 ΒΕΒΑΙΩΣΕ Η Δ/τρια Διεύθυνσης Τεχνικών Υπηρεσιών ΜΑΡΙΝΗ ΡΟΚΚΟΥ ΤΟΠΟΓΡΑΦΟΣ ΜΗΧΑΝΙΚΟΣ Α.Π.

Αριθ. 2640

(3)

Τροποποίηση στο Ο.Τ. 207 Β' σχεδίου πόλης Δήμου Αγρινίου Νομού Αιτωλοακαρνανίας.

Ο ΝΟΜΑΡΧΗΣ ΑΙΤΩΛΟΑΚΑΡΝΑΝΙΑΣ

Έχοντας υπόψη:

1. Τις διατάξεις των άρθρων 3 και 70 του ν.δ. της 17.7.1923 «περί σχεδίων πόλεων κ.λπ.».
2. Τις διατάξεις του άρθρου 3 του ν. 2218/1994 (ΦΕΚ 90Α') και του ν. 2240/1994 (ΦΕΚ 153Α') «περί Νομαρχιακής Αυτοδιοίκησης» όπως τροποποιήθηκαν και ισχύουν σήμερα.
3. Το ΦΕΚ 355/Β/4.5.1995 «Δημοσίευση Οργανισμού Νομαρχιακής Αυτοδιοίκησης Αιτωλοακαρνανίας» όπως τροποποιήθηκε και ισχύει.
4. Τις διατάξεις του άρθρου 29 του ν. 2831/2000 (ΦΕΚ 140/Α/2000) όπως τροποποιήθηκε με το άρθρο 10 του ν. 3044/2002 (ΦΕΚ 197/Α/27.8.2002).
5. Την υπ' αριθμ. 937/11.7.2005 εισήγηση του Τ.Π.Ε. Αγρινίου Ν. Αιτωλοακαρνανίας.
6. Την υπ' αριθμ. 216/15.1.2003/ΦΕΚ 63/Β/24.1.2003 απόφαση Νομάρχη Αιτωλοακαρνανίας περί «Μεταβίβαση αρμοδιοτήτων στους Βοηθούς Νομάρχες».
7. Την υπ' αριθμ. 334/11.1.2005 απόφαση Νομάρχη Αιτωλοακαρνανίας (ν. 3274/2004 άρθρο 4, ΦΕΚ 195/τ.Α./19.10.2004) ΦΕΚ 39/Ν.Π.Δ.Δ./24.2.2005 περί ορισμού Γενικού Γραμματέα Νομαρχιακής Αυτοδιοίκησης.
8. Τις υπ' αριθμ. 308/2004 και 176/2005 αποφάσεις Δ.Σ. Δήμου Αγρινίου.
9. Τα 5 τοπογραφικά διαγράμματα και 1 διαφάνεια, τις φωτογραφίες της περιοχής και τις εφημερίδες δημοσίευσης.
10. Το υπ' αριθμ. Τ15445/2005 έγγραφο της Τεχνικής Υπηρεσίας του Δήμου Αγρινίου.
11. Το αποδεικτικό δημοσίευσης - τοιχοκόλλησης της υπ' αριθμ. 308/2004 απόφασης του Δ.Σ. Αγρινίου.
12. Την υπ' αριθμ. Τα 37155/24.11.2004 ανακοίνωση Δ. Αγρινίου.

13. Το υπ' αριθμ. 37159/24.11.2004 έγγραφο δημοσίευσης της υπ' αριθμ. 37155/24.11.2004 ανακοίνωσης του Δήμου Αγρινίου.

14. Τα ατομικά αποδεικτικά επίδοσης στους αναφερόμενους στο τοπογραφικό διάγραμμα.

15. Την υπ' αριθμ. 39699/20.12.2004 Δ. Αγρινίου ένσταση των Ι. Τασολάμπρου, Ιωάννας συζ. Ι. Τασολάμπρου, Δ. Τσαραντάνη, Νίκης συζ. Δ. Τσαραντάνη, Αγγ. Σταυροπούλου, Γρίβα Δ. Κων/νου και Τσάμη Διονυσίου με τα συνημμένα σε αυτή.

16. Την υπ' αριθμ. 72/3.1.2005 Δ. Αγρινίου ένσταση του Δημ. Λάσκαρη.

17. Την υπ' αριθμ. Τ15427/23.5.2005 βεβαίωση Δημάρχου ότι δεν δημιουργούνται μη άρτια οικόπεδα και δεν ρυμοτομείται κτίσμα με νόμιμη άδεια.

18. Το γεγονός ότι τηρήθηκε η διαδικασία των εγκ. 1/61 και 8/75 του ΥΠΕΧΩΔΕ.

19. Τη σύμφωνη γνωμοδότηση του Συμβουλίου Χ.Ο.Π. του Ν. Αιτωλοακαρνανίας όπως διατυπώθηκε στην 10η/2005 πράξη, θέμα 4ο αυτού.

20. Το γεγονός ότι δεν προκαλείται δαπάνη σε βάρος του κρατικού προϋπολογισμού (αρθρ. 29 Α του ν. 1558/1985) όπως αυτό προστέθηκε με το άρθρο 27 του ν. 2081/1992 (ΦΕΚ 154/Α), αποφασίζουμε:

Εγκρίνεται η τροποποίηση σχεδίου πόλης του Δήμου Αγρινίου Νομού Αιτωλοακαρνανίας στο Ο.Τ. 207 Β' αυτού επειδή επέρχεται αύξηση κοινοχρήστων χώρων, όπως φαίνεται και στο συνημμένο τοπογραφικό διάγραμμα το οποίο και αποτελεί αναπόσπαστο κομμάτι αυτής της απόφασης.

Η απόφαση αυτή να δημοσιευθεί στην Εφημερίδα της Κυβερνήσεως.

Ι.Π. Μεσολογγίου, 25 Ιουλίου 2005

Ο Νομάρχης κ.α.α.

Ο Αναπληρωτής Νομάρχης
ΔΗΜΗΤΡΙΟΣ ΓΕΡΟΠΑΝΤΑΣ





ΟΡΟΙ ΔΟΜΗΣΗΣ Β ΤΟΜΕΑΣ (Φ.Ε.Κ 686Δ/23-12-78)

Α/Α	ΟΜΟΤΗΤΟΛΟΓΙΟ	ΔΙΕΥΘΥΝΣΗ	ΠΟΛΗ
01	ΚΑΤΕΛΑΝΗ ΣΚΟΤΙΔΑΣ	ΜΗΤΙΖΑΝΙΟΥ32	ΑΓΡΙΝΙΟ
02	ΕΥΑΓΓΕΛΙΟΣ ΣΚΟΤΙΔΑΣ	Γ. ΠΑΡ. ΜΗΤΙΖΑΝΙΟΥ	ΑΓΡΙΝΙΟ
03	ΘΕΟΔΩΡΟΣ ΚΟΝΤΟΠΛΑΝΗΣ	-/-/-	ΑΓΡΙΝΙΟ
03	ΙΩΑΝΝΗΣ ΚΟΝΤΟΠΛΑΝΗΣ	-/-/-	ΑΓΡΙΝΙΟ
04	ΝΙΚΟΛΑΟΣ ΚΟΝΤΟΠΛΑΝΗΣ	-/-/-	ΑΓΡΙΝΙΟ
04,14	ΓΕΩΡΓΙΟΣ ΚΟΝΤΟΠΛΑΝΗΣ	-/-/-	ΑΓΡΙΝΙΟ
04,14	ΕΛΕΝΗ ΚΟΝΤΟΠΛΑΝΟΥ	-/-/-	ΑΓΡΙΝΙΟ
04,14	ΔΗΜΗΤΡΙΟΣ ΚΟΝΤΟΠΛΑΝΗΣ	-/-/-	-/-/-
05	ΔΗΜΗΤΡΙΟΣ ΚΟΝΤΟΠΛΑΝΗΣ	-/-/-	-/-/-
06	ΑΝΔΡΕΑΣ ΚΟΝΤΟΠΛΑΝΟΥ	-/-/-	-/-/-
07	ΔΙΟΝΥΣΙΟΣ ΤΣΑΡΗΣ	Α ΠΑΡ. ΑΓΡΥΦΟΚΑΣΤΡΟΥ	-/-/-
08	ΠΑΡΟΣ ΤΣΑΡΗΣ	ΑΓΙΟΥ ΓΕΩΡΓΙΟΥ 22	-/-/-
09	ΙΩΑΝΝΗΣ ΤΣΑΛΟΜΠΛΑΝΗΣ	Α ΠΑΡ. ΑΓΡΥΦΟΚΑΣΤΡΟΥ	-/-/-
10	ΔΗΜΗΤΡΙΟΣ ΤΣΑΡΑΝΤΑΝΗΣ	-/-/-	-/-/-
11	ΑΓΓΕΛΟΣ ΣΤΑΥΡΟΠΟΥΛΟΣ	ΜΗΤΙΖΑΝΙΟΥ 6	-/-/-
12	ΚΩΝ/ΝΑ ΡΑΠΤΗ	ΑΓΡΥΦΟΚΑΣΤΡΟ 6	-/-/-
13	ΜΑΡΙΑ ΝΤΑΛΑΣ	Γ. ΠΑΡ. ΜΗΤΙΖΑΝΙΟΥ	-/-/-
13	ΔΗΜΗΤΡΑ ΝΤΑΛΑΣ	ΑΓΡΥΦΟΚΑΣΤΡΟ 2	-/-/-
14	ΝΙΚΗ ΜΟΛΔΑΚΗ	ΜΗΤΙΖΑΝΙΟΥ 34	-/-/-
15	ΔΗΜΗΤΡΙΟΣ ΜΟΛΔΑΚΗΣ	-/-/-	-/-/-
16	ΔΗΜΗΤΡΙΟΣ ΔΕΛΑΚΗΣ	ΜΗΤΙΖΑΝΙΟΥ 2	-/-/-

ΠΑΡΑΤΗΡΗΣΗ: Οι ιδιοκτησίες 06-07-09-10-11 είναι μία ιδιοκτησία με σύσταση καθέτων συνιδιοκτησιών.

[illegible]