



04009821209050008



# ΕΦΗΜΕΡΙΣ ΤΗΣ ΚΥΒΕΡΝΗΣΕΩΣ

## ΤΗΣ ΕΛΛΗΝΙΚΗΣ ΔΗΜΟΚΡΑΤΙΑΣ

ΤΕΥΧΟΣ ΤΕΤΑΡΤΟ

Αρ. Φύλλου 982

12 Σεπτεμβρίου 2005

### ΑΠΟΦΑΣΕΙΣ

Αριθ. 11819

Καθορισμός και μερικός επανακαθορισμός ορίων αιγιαλού, παραλίας στη θέση «Πολλώνια», νήσου Μήλου.

Ο ΓΕΝΙΚΟΣ ΓΡΑΜΜΑΤΕΑΣ  
ΠΕΡΙΦΕΡΕΙΑΣ ΝΟΤΙΟΥ ΑΙΓΑΙΟΥ

Έχοντας υπόψη:

1. Τις διατάξεις του άρθρου 3,4,5,7,9 του ν. 2971/2001 (ΦΕΚ 285/τ.Α'/19.12.2001) «περί αιγιαλού και παραλίας».

2. Τις διατάξεις του άρθρου 1 του ν.δ. 439/1970 «περί συμπληρώσεως των διατάξεων περί αιγιαλού».

3. Τις διατάξεις του άρθρου 2 του 3200/1955 «περί διοικητική αποκέντρωσης», όπως αυτές τροποποιήθηκαν και ισχύουν σήμερα.

4. Τις διατάξεις του άρθρου 19 παράγρ. 5 ν. 2344/1995, του άρθρου 52 παρ. 6 ν. 2218/1994, του άρθρου 4 παρ. 7 του ν. 2240/1994, δυνάμει των οποίων αρμοδιότητες του Υπουργείου Οικονομικών που είχαν μεταβιβασθεί στους Νομάρχες, ανήκουν στον Περιφερειακό Δ/ντή, σε συνδυασμό με αυτές του άρθρου 14 παρ. 2 του ν. 2399/1996 με τις οποίες προβλέπεται η κατάργηση των θέσεων των Περ/κών Δ/ντών, οι αρμοδιότητες πλέον του οποίου περιήλθαν στο Γενικό Γραμματέα της Περιφέρειας και ασκούνται από τον αναπληρωτή Περ/κό Δ/ντή.

5. Τις διατάξεις του τετάρτου εδαφίου της παρ. 2 του άρθρου 1 και της παρ. 6 του ιδίου άρθρου του ν. 2503/ 1997 «Διοίκηση, οργάνωση, στελέχωση της Περιφέρειας, ρύθμιση θεμάτων για την Τοπική Αυτοδιοίκηση και άλλες διατάξεις» (ΦΕΚ 107/Α'), σύμφωνα με τις οποίες οι Περιφερειακές Υπηρεσίες του Υπουργείου Οικονομικών, που συγκροτούσαν την Περιφερειακή Διοίκηση του Νομού ή της Νομαρχίας, δεν υπήχθησαν στην ενιαία οργανική μονάδα της Περιφέρειας, ούτε καταργήθηκαν αλλά αποτελούν από 1.9.1997, Υπηρεσίες του Υπουργείου Οικονομικών.

6. Το υπ' αριθμ. 28979/31.7.1997 έγγραφο της Δ/σης Διοίκησης του Υπουργείου Εσωτερικών, Δημ. Διοίκησης και Αποκέντρωσης, σύμφωνα με το οποίο οι αρμοδιότητες του Γενικού Γραμματέα της Περιφέρειας σε θέματα Υπηρεσιών του Υπουργείου Οικονομικών, μεταφέρονται από 1.9.1997 στον Υπουργό Οικονομικών.

7. Την υπ' αριθμ. 14650/Δ10Ε85/17.3.2004 (ΦΕΚ 519/τ.Β'/17.3.2003), κοινή απόφαση του Πρωθυπουργού και Υπουργού Οικονομίας και Οικονομικών «περί καθορισμού αρμοδιοτήτων των Υφυπουργών Οικονομίας και Οικονομικών, οι οποίες αφορούν αρμοδιότητες που περιέρχονται κατά των ανωτέρω, στους Γενικούς Γραμματείς Περιφερειών.

8. Το άρθρο 46 παρ. 21 του ν. 3220/2004, «Μέτρα αναπτυξιακής και κοινωνικής πολιτικής-αντικειμενοποίηση του φορολογικού ελέγχου κ.α διατάξεις (ΦΕΚ 15/Α'/28.1.2004.

9. Την υπ' αριθμ. 1030067/296/Α006/7.4.2004, εγκύκλιο, της Δ/σης Οργάνωσης του Υπουργείου Οικονομίας και Οικονομικών.

10. Την από 17.6.2004 έκθεση της επιτροπής καθορισμού των ορίων αιγιαλού, παραλίας, στην περιοχή «Πολλώνια», Νήσου Μήλου και το κτηματολογικό, υψομετρικό, τοπογραφικό διάγραμμα, εξαρτημένο από το κρατικό δίκτυο, με προβολικό σύστημα (HATT), κλίμακας 1:500, το οποίο συντάχθηκε το Ιούλιο του 2004, από τον Πολιτικό Μηχανικό Γεώργιο Περσάκη, σε μία πινακίδα, ελέγχθηκε επιτόπου, για την ακρίβεια της αποτύπωσης στις 17.6.2004 από την Θωμάδα Μπαλκιστή, πολιτικό μηχανικό, του γραφείου ΤΥΔΚ Μήλου και θεωρήθηκε την ίδια ημερομηνία, από τον Πέτρο Ηλιάκη, Πολιτικό μηχανικό του Τ.Τ.Υ Μήλου, της Ν.Α. Κυκλάδων.

11. Το υπ' αριθμ. 544.5/467/05/13.4.2005 έγγραφο του Γενικού Επιτελείου Ναυτικού, αποφασίζουμε:

Επικυρώνουμε την από 17.6.2004 έκθεσή της κατά το άρθρο 3 του ν. 2971/2001 αρμόδιας επιτροπής για τη χάραξη των ορίων αιγιαλού και παραλίας στη θέση «Πολλώνια» Νήσου Μήλου, καθώς επίσης και το κτηματολογικό, υψομετρικό τοπογραφικό διάγραμμα, εξαρτημένο από το κρατικό δίκτυο, με προβολικό σύστημα (HATT), κλίμακας 1:500, το οποίο συντάχθηκε τον Ιούλιο του 2004, από τον Πολιτικό Μηχανικό Γεώργιο Περσάκη, σε μία πινακίδα, ελέγχθηκε επιτόπου, ως προς την ακρίβεια της αποτύπωσης στις 17.6.2004, από τη Θωμάδα Μπαλκιστή, Πολιτικό μηχανικό του Γραφείου ΤΥΔΚ Μήλου και θεωρήθηκε την ίδια ημερομηνία από τον Πέτρο Ηλιάκη, πολιτικό μηχανικό του Τ.Τ.Υ Μήλου, της Ν.Α. Κυκλάδων.

1. Στο τοπογραφικό αυτό διάγραμμα επανακαθορίστηκε η οριογραμμή του αιγιαλού με κόκκινη συνεχή πολυγωνική γραμμή, με στοιχεία Κ11, Α1, Α2, Α3, Α4 και Α5.

Η οριογραμμή της παραλίας με κίτρινη συνεχή πολυγωνική γραμμή και στοιχεία Κ'11, Π1, Π2, Π3, Π4 και Π5.

2. Στο τοπογραφικό αυτό διάγραμμα καθορίστηκε η οριογραμμή του αιγιαλού με κόκκινη συνεχή πολυγωνική γραμμή και με στοιχεία Α6, Α7, Α8, .....Α30, Α31, Α32.

Η οριογραμμή της παραλίας με κίτρινη συνεχή πολυγωνική γραμμή και με στοιχεία Π6, Π7, Π8, ..... Π30, Π31.

Αποφαινεται ότι δεν υφίσταται παλαιός αιγιαλός.

Η ζώνη παραλίας έχει πλάτος 10μ. διότι διαφορετικά δεν εξυπηρετούνται οι σκοποί του άρθρου 1 παρ. 2 του ν. 2971/2001.

Δεν εξαιρούνται τα κτίσματα, που βρίσκονται στη ζώνη παραλίας.

Στη ζώνη του αιγιαλού υπάρχουν τεχνικές κατασκευές.

Η απόφαση αυτή με την έκθεση της επιτροπής και το τοπογραφικό διάγραμμα να δημοσιευθούν στην Εφημερίδα της Κυβερνήσεως.

Ερμούπολη, 23 Αυγούστου 2005

Ο Γενικός Γραμματέας Περιφέρειας  
ΧΑΡΑΛΑΜΠΟΣ ΚΟΚΚΙΝΟΣ

#### ΕΚΘΕΣΗ ΕΠΙΤΡΟΠΗΣ ΚΑΘΟΡΙΣΜΟΥ ΤΩΝ ΟΡΙΩΝ ΤΟΥ ΑΙΓΙΑΛΟΥ (ΑΡΘΡΟ 3 ν. 2971/19.12.2001)

Για τον καθορισμό των ορίων του αιγιαλού που γίνεται για πρώτη φορά και τον επανακαθορισμό τμήματος στη θέση «ΠΟΛΛΩΝΙΑ», Νήσου Μήλου.

Στην Μήλο, σήμερα 17.6.2004, οι υπογεγραμμένοι:

1. ΣΤΕΛΙΟΣ ΣΕΖΕΝΙΑΣ, προϊστάμενος της Κτηματικής

Υπηρεσίας του Νομού Κυκλάδων, ως πρόεδρος,

2. ΘΩΜΑΗ ΜΠΑΛΙΚΤΣΗ, Πολιτικός Μηχανικός, του γραφείου ΤΥΔΚ ν. Μήλου, ως μέλος,

3. ΠΑΝΑΓΙΩΤΗΣ ΧΑΤΖΗΒΑΣΙΛΕΙΟΥ, Λιμενάρχης Μήλου, ως μέλος,

Τα μέλη της Επιτροπής:

4. ΔΗΜΗΤΡΙΟΣ ΜΠΟΥΝΤΟΥΡΗΣ, Διευθυντής της Διεύθυνσης Πολεοδομίας Νομαρχιακής Αυτοδιοίκησης Ν. Κυκλάδων και

5. ΕΜΜΑΝΟΥΗΛ ΚΑΛΑΒΡΟΣ, Διευθυντής Χωροταξίας και Περιβάλλοντος της Γενικής Γραμματείας Περιφέρειας Ν. Κυκλάδων αν και προσκλήθηκαν με την υπ' αριθμ. οικ. 991/15.6.2004 πρόσκληση του προέδρου, δεν παρευρέθησαν αποτελούντες την επιτροπή καθορισμού των ορίων του αιγιαλού δυνάμει του άρθρου 3 του ν. 2971/19.12.2001, μεταβήκαμε επί τόπου στην προαναφερθείσα περιοχή και

Λαβόντες υπόψη

1. Την από 24.5.2004 αίτηση καθορισμού των Αφών Φραγκούλη Μαρίας και Χρυσούλας Πολύχρονη Μαυρογιάννη, που αφορά στον καθορισμό των ορίων του αιγιαλού στην εν λόγω θέση.

2. Το τοπογραφικό, υψομετρικό και κτηματολογικό διάγραμμα, εξαρτημένο από το κρατικό δίκτυο με προβολικό σύστημα (HATT), το οποίο συντάχθηκε τον Ιούλιο του 2004, από τον Γεώργιο Περακάκη, Πολιτικό Μηχανικό, σε μία (1) πινακίδα, σε κλίμακα 1:500, ελέγχθηκε επιτόπου, για την ακρίβεια της αποτύπωσης στις 17.6.2004 από τη Θωμάη Μπαλικτσή, Πολιτικό Μηχανικό, του Γραφείου ΤΥΔΚ Μήλου και θεωρήθηκε την ίδια ημερομηνία από τον Πέτρο Ηλιάκη, Πολιτικό Μηχανικό του ΤΤΥ Μήλου της Ν.Α. Κυκλάδων.

3. Τις διατάξεις του ν. 2971/2001 «Αιγιαλός, παραλία και άλλες διατάξεις» όπως αυτός ισχύει, και τον ν. 1337/1983 καθώς και την προς αυτόν σχετική Δικαστηριακή και Διοικητική Νομολογία.

4. Την από την επιτόπια μετάβαση σχηματισθείσα αντίληψη περί του πλάτους της βρεχόμενης ζώνης της ξηράς καθώς και τα στοιχεία που προβλέπονται από το άρθρο 9 του ν. 2971/2001 και ειδικότερα:

Α) Τη γεωμορφολογία του εδάφους για την οποία αναλυτικά αναφέρεται ότι:

1. Η γεωμορφολογία της παράκτιας ζώνης συνίσταται από ακτές με ημιβραχώδη και βραχώδη πρηνή αλλού με ήπιες και αλλού με μεγάλες κλίσεις.

2. Παρατηρούνται έντονα φαινόμενα διάβρωσης των ακτών και διεύθυνσης της θάλασσας, με δημιουργία υποσκαφών και λάκκου.

3. Μέσα στη ζώνη του αιγιαλού υπάρχουν παλαιές κατεστραμμένες σκάλες φόρτωσης ορυκτών.

4. Της ακτής συνεχονται εκτάσεις λοφώδεις με έδαφος ημιβραχώδες και βραχώδες, οι οποίες είναι αλλού αδόμητες και χέρσες και στο σύνολο τους ευρίσκονται εκτός σχεδίου και εκτός ορίων οικισμού.

5. Το φυσικό όριο βλάστησης συνίσταται από θαμνώδη φυσική βλάστηση (πουρνάρια, σκίνα).

Β) Το γεγονός ότι στην περιοχή δεν εντοπίστηκαν παράκτιοι φυσικοί πόροι.

Γ) Τα πορίσματα από την εκτίμηση των μετεωρολογικών στοιχείων της περιοχής ήτοι το γεγονός ότι η περιοχή προσβάλλεται από ισχυρούς ανέμους έντασης 7-10 Β κυρίως από βόρειες και βορειοανατολικές διευθύνσεις.

Δ. Τη μορφολογία του πυθμένα, ο οποίος συνίσταται από:

(i) Αμώδη σύσταση και ήπιες κλίσεις με μικρά βάθη κοντά στην ακτή μπροστά από τις ημιβραχώδεις ακτές και

(ii) Βραχώδη ανώμαλη σύσταση με υφάλους και ξέρες κοντά στην ακτή σε όσα σημεία η ακτή είναι βραχώδης με απότομες κλίσεις, καθώς και το ότι σε περιοχές με μικρά βάθη και μικρές κλίσεις του βυθού, όπου η θραύση του κύματος και η εκτόνωση της ενέργειας του γίνεται σε μεγάλη απόσταση από την ακτογραμμή, η επίδραση του κύματος στην ακτή είναι μικρή ενώ σε περιπτώσεις ακτών με μεγάλες κλίσεις βυθού και μεγάλα βάθη κοντά στην ακτή, όπου η θραύση των κυμάτων συντελείται κοντά στην ακτή ή ακόμη και πάνω σε αυτή, ο κυματισμός καλύπτει κατά κανόνα μεγάλο εύρος ακτής προκειμένου να εκτονωθεί. Επίσης το ότι η ύπαρξη ανώμαλου, βραχώδους πυθμένα ή υφάλων μπροστά στην εξεταζόμενη ακτή επιδρά στη χάραξη της γραμμής του αιγιαλού δεδομένου ότι τέτοιου είδους σχηματισμοί συντελούν στη διαφοροποίηση του κυματικού πεδίου από θέση σε θέση εντός της παράκτιας ζώνης.

Ε. Τον τομέα ανάπτυξης κυματισμού σε σχέση με το μέτωπο της ακτής, ότι δηλαδή πρόκειται για ακτή με μεγάλο ανάπτωμα πελάγους, καθώς και το ότι μεγάλο ανάπτωμα θαλάσσιας έκτασης συμβάλλει στη δημιουργία μεγαλύτερης έντασης κυματικού πεδίου σε σχέση με κλειστές θαλάσσιες περιοχές (όρμους ή κόλπους), που έχουν ίδια ένταση ανέμου.

Στ. Τη μη ύπαρξη λοιπών τεχνικών κατασκευών στη ζώνη παραλίας.

Ζ. Τις χωροταξικές κατευθύνσεις και χρήσεις γης, που αφορούν στην παράκτια ζώνη και την ευρύτερη περιοχή σύμφωνα με το ισχύον χωροταξικό (ΦΕΚ 654/Β' 16.10.1981).

Η. Τη μη ύπαρξη καταγραφής δημοσίων κτημάτων κάθε κατηγορίας που βρίσκονται σε άμεση γειτνίαση με την παράκτια ζώνη.

Θ. Το γεγονός ότι υφίσταται κτηματολόγιο.

Ι. Τη μη ύπαρξη ευπαθών οικοσυστημάτων και προστατευόμενων περιοχών στον ευρύτερο θαλάσσιο και χερσαίο χώρο, αποφασίζουμε:

1. Επανακαθορίζουμε επί του ανωτέρω τοπογραφικού διαγράμματος:

α) Την οριογραμμή του αιγιαλού με κόκκινη συνεχή πολυγωνική γραμμή και στοιχεία Κ11, Α1, Α2, Α3, Α4 και Α5.

β) Την οριογραμμή της παραλίας με κίτρινη συνεχή πολυγωνική γραμμή και στοιχεία, Κ' 11, Π1, Π2, Π3, Π4 και Π5.

2. Καθορίζουμε επί του ανωτέρω τοπογραφικού διαγράμματος:

α) Την οριογραμμή του αιγιαλού με κόκκινη συνεχή πολυγωνική γραμμή και στοιχεία, Α6, Α7, Α8, .....Α30, Α31, Α32.

β) Την οριογραμμή της παραλίας με κίτρινη συνεχή πολυγωνική γραμμή και στοιχεία Π6, Π7, Π8,..... Π30, Π31, Αποφαινόμεστε, ότι δεν υφίσταται παλαιός αιγιαλός.

Στη ζώνη του αιγιαλού υπάρχουν τεχνικές κατασκευές.

3. Η ζώνη παραλίας έχει πλάτος 10 μ. διότι διαφορετικά δεν εξυπηρετούνται οι σκοποί του άρθρου 1 παρ. 2 του ν. 2971/2001.


Δεν εξαιρούνται τα κτίσματα, που βρίσκονται στη ζώνη παραλίας.

Η Επιτροπή

Ο ΠΡΟΕΔΡΟΣ  
ΣΤΕΛΙΟΣ ΣΕΖΕΝΙΑΣ


ΤΑ ΜΕΛΗ

1. ΘΩΜΑΗ ΜΠΑΛΙΚΤΣΗ  
2. ΠΑΝ. ΧΑΤΖΗΒΑΣΙΛΕΙΟΥ

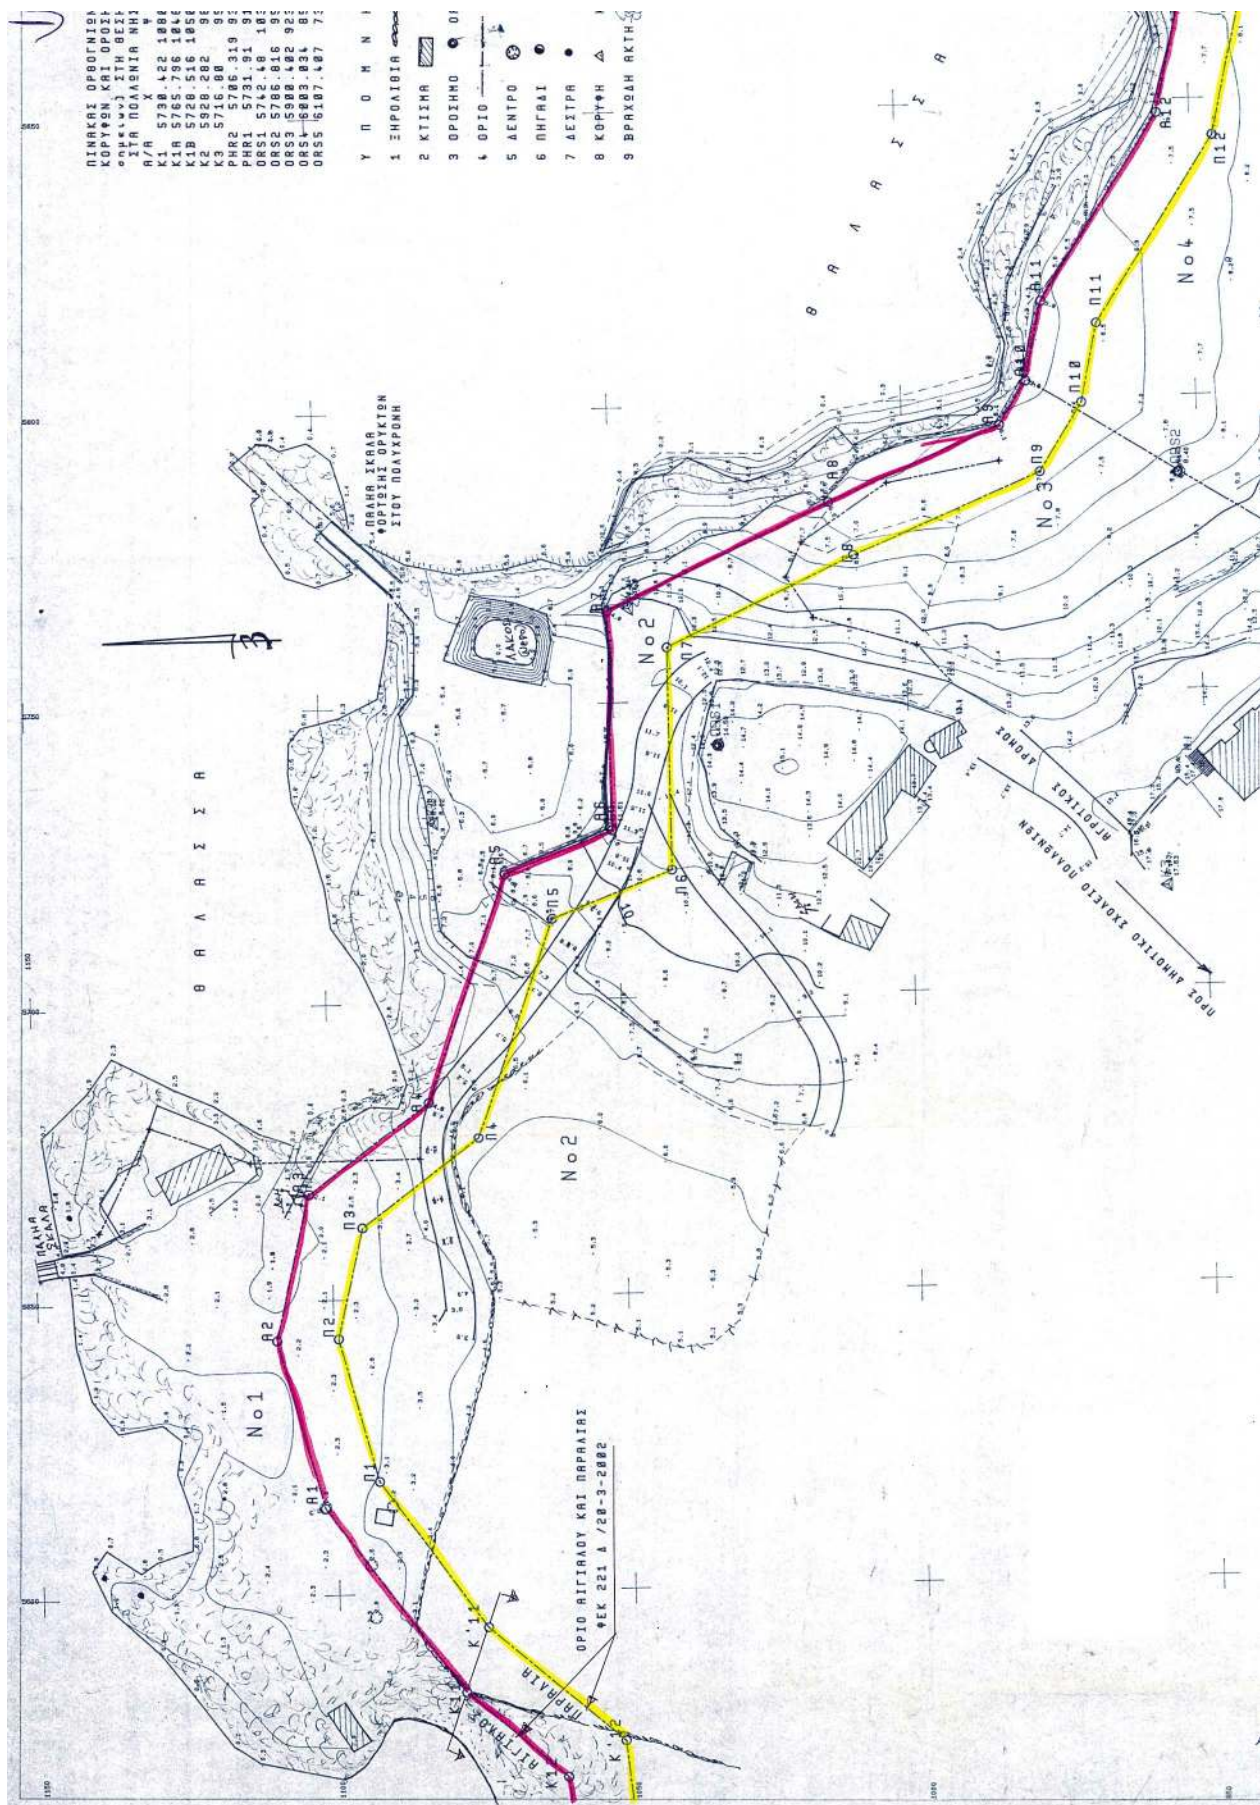





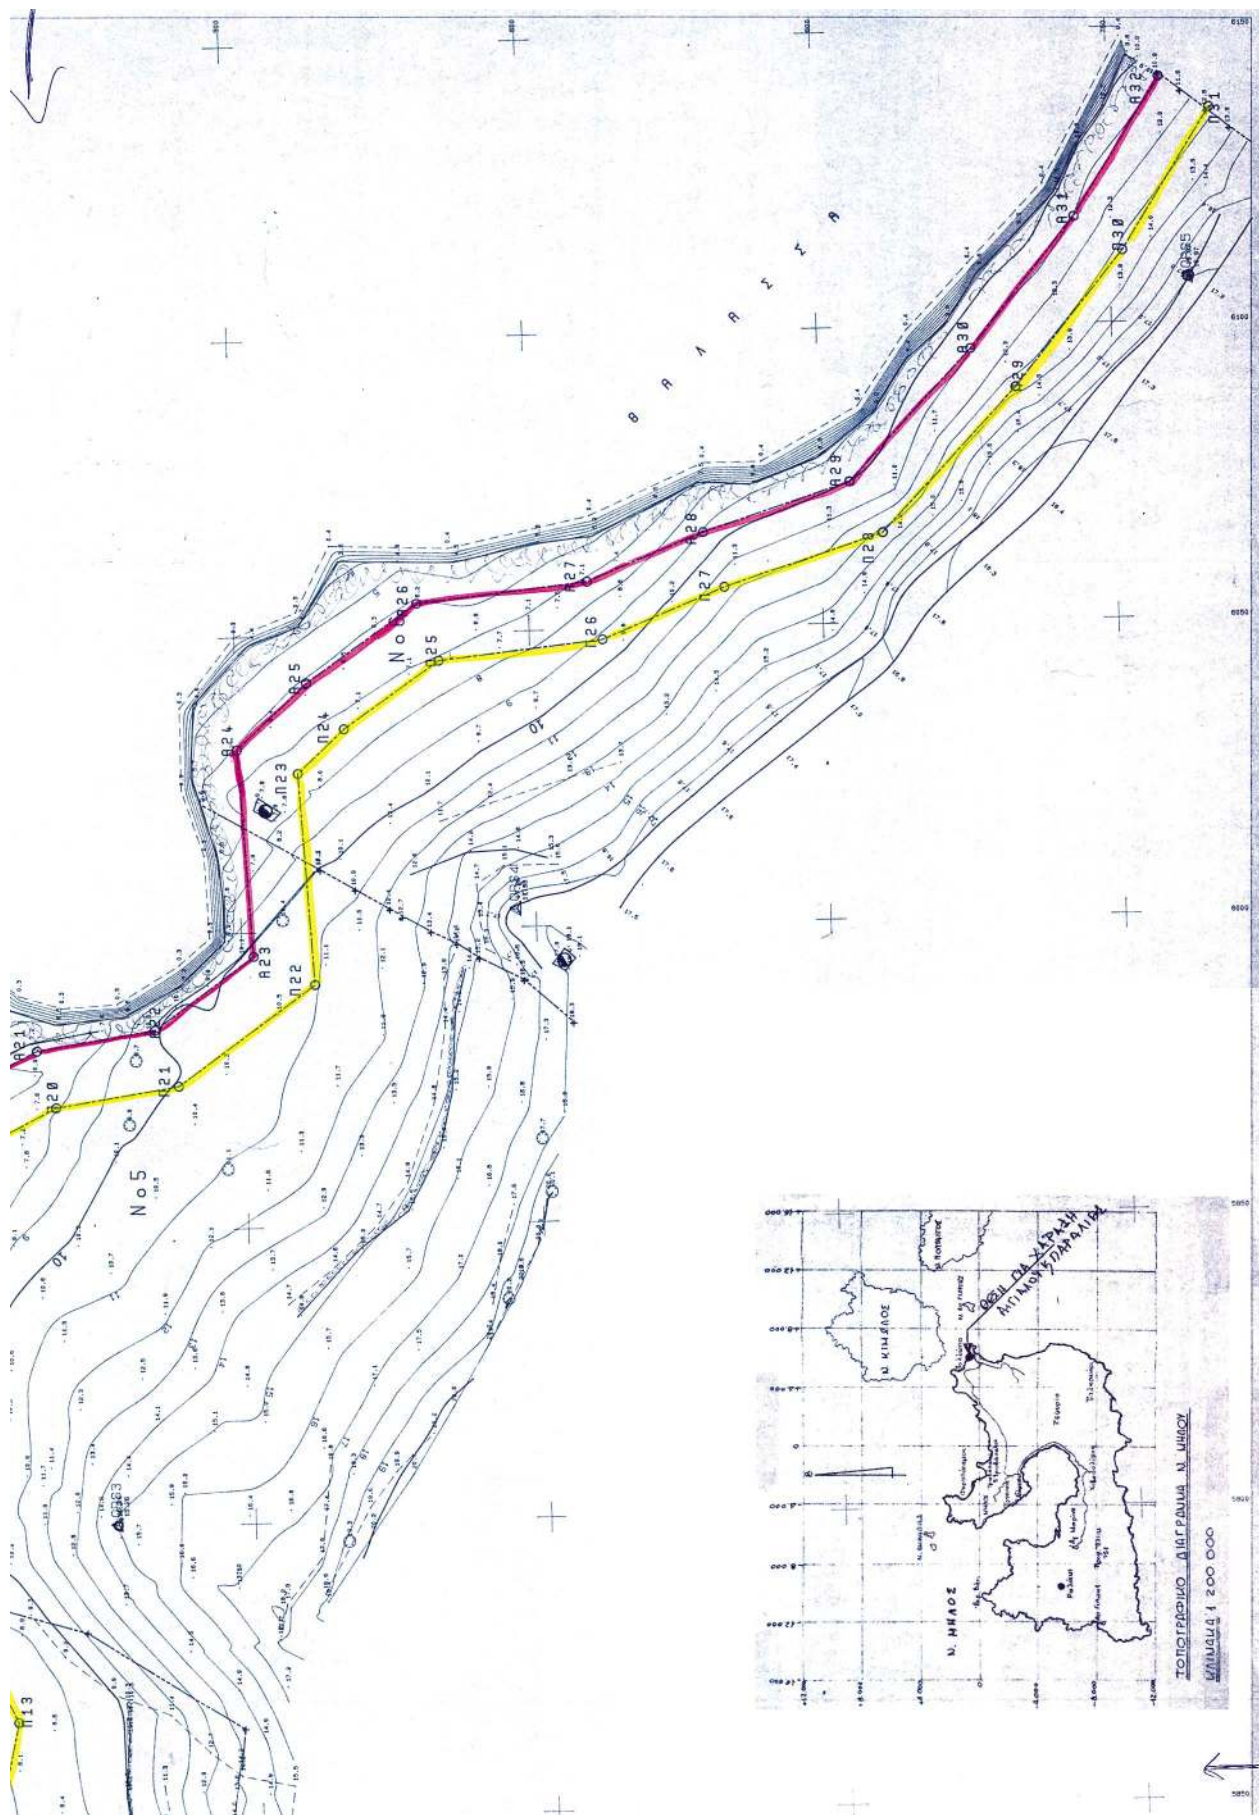

**ΕΘΝΙΚΟ ΤΥΠΟΓΡΑΦΕΙΟ****ΕΦΗΜΕΡΙΔΑ ΤΗΣ ΚΥΒΕΡΝΗΣΕΩΣ**

ΚΑΠΟΔΙΣΤΡΙΟΥ 34 \* ΑΘΗΝΑ 104 32 \* FAX 210 52 21 004  
ΗΛΕΚΤΡΟΝΙΚΗ ΔΙΕΥΘΥΝΣΗ: <http://www.et.gr> – e-mail: [webmaster@et.gr](mailto:webmaster@et.gr)

Πληροφορίες Α.Ε. - Ε.Π.Ε. και λοιπών Φ.Ε.Κ.: 210 527 9000

**Φωτοαντίγραφα παλαιών ΦΕΚ - ΒΙΒΛΙΟΘΗΚΗ - ΜΑΡΝΗ 8 - Τηλ. (210)8220885 - 8222924**  
**Δωρεάν διάθεση τεύχους Προκηρύξεων ΑΣΕΠ αποκλειστικά από Μάρνη 8 & Περιφερειακά Γραφεία**  
**Δωρεάν ανάγνωση δημοσιευμάτων τεύχους Α' από την ιστοσελίδα του Εθνικού Τυπογραφείου**

**ΠΕΡΙΦΕΡΕΙΑΚΑ ΓΡΑΦΕΙΑ ΠΩΛΗΣΗΣ Φ.Ε.Κ.**

|                                     |                |                                         |                |
|-------------------------------------|----------------|-----------------------------------------|----------------|
| <b>ΘΕΣΣΑΛΟΝΙΚΗ</b> - Βασ. Όλγας 227 | (2310) 423 956 | <b>ΛΑΡΙΣΑ</b> - Διοικητήριο             | (2410) 597449  |
| <b>ΠΕΙΡΑΙΑΣ</b> - Ευριπίδου 63      | (210) 413 5228 | <b>ΚΕΡΚΥΡΑ</b> - Σαμαρά 13              | (26610) 89 122 |
| <b>ΠΑΤΡΑ</b> - Κορίνθου 327         | (2610) 638 109 |                                         | (26610) 89 105 |
|                                     | (2610) 638 110 | <b>ΗΡΑΚΛΕΙΟ</b> - Πεδιάδος 2            | (2810) 300 781 |
| <b>ΙΩΑΝΝΙΝΑ</b> - Διοικητήριο       | (26510) 87215  | <b>ΛΕΣΒΟΣ</b> - Πλ.Κωνσταντινουπόλεως 1 | (22510) 46 654 |
| <b>ΚΟΜΟΤΗΝΗ</b> - Δημοκρατίας 1     | (25310) 22 858 |                                         | (22510) 47 533 |

**ΤΙΜΗ ΠΩΛΗΣΗΣ ΦΥΛΛΩΝ ΕΦΗΜΕΡΙΔΟΣ ΤΗΣ ΚΥΒΕΡΝΗΣΕΩΣ****Σε έντυπη μορφή:**

- Για τα ΦΕΚ από 1 μέχρι 16 σελίδες σε 1 euro, προσαυξανόμενη κατά 0,20 euro για κάθε επιπλέον οκτασέλιδο ή μέρος αυτού.
- Για τα φωτοαντίγραφα ΦΕΚ σε 0,15 euro ανά σελίδα.

**Σε μορφή CD:**

| Τεύχος | Περίοδος | EURO | Τεύχος                                 | Περίοδος    | EURO |
|--------|----------|------|----------------------------------------|-------------|------|
| Α'     | Ετήσιο   | 150  | Αναπτυξιακών Πράξεων                   | Ετήσιο      | 50   |
| Α      | 3μηνιαίο | 40   | Ν.Π.Δ.Δ.                               | Ετήσιο      | 50   |
| Α'     | Μηνιαίο  | 15   | Παράρτημα                              | Ετήσιο      | 50   |
| Β'     | Ετήσιο   | 300  | Εμπορικής και Βιομηχανικής Ιδιοκτησίας | Ετήσιο      | 100  |
| Β      | 3μηνιαίο | 80   | Ανωτάτου Ειδικού Δικαστηρίου           | Ετήσιο      | 5    |
| Β'     | Μηνιαίο  | 30   | Διακηρύξεων Δημοσίων Συμβάσεων         | Ετήσιο      | 200  |
| Γ      | Ετήσιο   | 50   | Διακηρύξεων Δημοσίων Συμβάσεων         | Εβδομαδιαίο | 5    |
| Δ'     | Ετήσιο   | 220  | Α.Ε. & Ε.Π.Ε                           | Μηνιαίο     | 100  |
| Δ'     | 3μηνιαίο | 60   |                                        |             |      |

- Η τιμή πώλησης μεμονωμένων Φ.Ε.Κ ειδικού ενδιαφέροντος σε μορφή cd-rom και μέχρι 100 σελίδες σε 5 euro προσαυξανόμενη κατά 1 euro ανά 50 σελίδες.
- Η τιμή πώλησης σε μορφή cd-rom δημοσιευμάτων μιας εταιρείας στο τεύχος Α.Ε. και Ε.Π.Ε. σε 5 euro ανά έτος.

**ΠΑΡΑΓΓΕΛΙΑ ΚΑΙ ΑΠΟΣΤΟΛΗ Φ.Ε.Κ. :** τηλεφωνικά : 210 - 407 1010, fax : 210 - 407 1010 internet : <http://www.et.gr>.

**ΕΤΗΣΙΕΣ ΣΥΝΔΡΟΜΕΣ Φ.Ε.Κ.**

|                                                      | Σε έντυπη μορφή | Από το Internet |
|------------------------------------------------------|-----------------|-----------------|
| Α' (Νόμοι, Π.Δ., Συμβάσεις κτλ.)                     | 225 €           | 190 €           |
| Β' (Υπουργικές αποφάσεις κτλ.)                       | 320 €           | 225 €           |
| Γ' (Διορισμοί, απολύσεις κτλ. Δημ. Υπαλλήλων)        | 65 €            | ΔΩΡΕΑΝ          |
| Δ' (Απαλλοτριώσεις, πολεοδομία κτλ.)                 | 320 €           | 160 €           |
| Αναπτυξιακών Πράξεων και Συμβάσεων (Τ.Α.Π.Σ.)        | 160 €           | 95 €            |
| Ν.Π.Δ.Δ. (Διορισμοί κτλ. προσωπικού Ν.Π.Δ.Δ.)        | 65 €            | ΔΩΡΕΑΝ          |
| Παράρτημα (Προκηρύξεις θέσεων ΔΕΠ κτλ.)              | 33 €            | ΔΩΡΕΑΝ          |
| Δελτίο Εμπορικής και Βιομ/κής Ιδιοκτησίας (Δ.Ε.Β.Ι.) | 65 €            | 33 €            |
| Ανωτάτου Ειδικού Δικαστηρίου (Α.Ε.Δ.)                | 10 €            | ΔΩΡΕΑΝ          |
| Ανωνύμων Εταιρειών & Ε.Π.Ε.                          | 2.250 €         | 645 €           |
| Διακηρύξεων Δημοσίων Συμβάσεων (Δ.Δ.Σ.)              | 225 €           | 95 €            |
| Πρώτο (Α'), Δεύτερο (Β') και Τέταρτο (Δ')            | -               | 450 €           |

- Το τεύχος του ΑΣΕΠ (έντυπη μορφή) θα αποστέλλεται σε συνδρομητές με την επιβάρυνση των 70 euro, ποσό το οποίο αφορά ταχυδρομικά έξοδα.
- Για την παροχή δικαιώματος ηλεκτρονικής πρόσβασης σε Φ.Ε.Κ. προηγούμενων ετών και συγκεκριμένα στα τεύχη Α', Β', Δ', Αναπτυξιακών Πράξεων & Συμβάσεων, Δελτίο Εμπορικής και Βιομηχανικής Ιδιοκτησίας και Διακηρύξεων Δημοσίων Συμβάσεων, η τιμή προσαυξάνεται πέραν του ποσού της ετήσιας συνδρομής έτους 2005, κατά 25 euro ανά έτος παλαιότητας και ανά τεύχος, για δε το τεύχος Α.Ε. & Ε.Π.Ε., κατά 30 euro.

\* Οι συνδρομές του εσωτερικού προπληρώνονται στις ΔΟΥ (το ποσό συνδρομής καταβάλλεται στον κωδικό αριθμό εσόδων ΚΑΕ 2531 και το ποσό υπέρ ΤΑΠΕΤ (5% του ποσού της συνδρομής) στον κωδικό αριθμό εσόδων ΚΑΕ 3512). Το πρωτότυπο αποδεικτικό είσπραξης (διπλότυπο) θα πρέπει να αποστέλλεται ή να κατατίθεται στην αρμόδια Υπηρεσία του Εθνικού Τυπογραφείου.

\* Η πληρωμή του υπέρ ΤΑΠΕΤ ποσού που αντιστοιχεί σε συνδρομές, εισπράττεται και από τις ΔΟΥ.

\* Οι συνδρομητές του εξωτερικού έχουν τη δυνατότητα λήψης των δημοσιευμάτων μέσω internet, με την καταβολή των αντίστοιχων ποσών συνδρομής και ΤΑΠΕΤ.

\* Οι Νομαρχιακές Αυτοδιοικήσεις, οι Δήμοι, οι Κοινοίτητες ως και οι επιχειρήσεις αυτών πληρώνουν το μισό χρηματικό ποσό της συνδρομής και ολόκληρο το ποσό υπέρ του ΤΑΠΕΤ.

\* Η συνδρομή ισχύει για ένα ημερολογιακό έτος. Δεν εγγράφονται συνδρομητές για μικρότερο χρονικό διάστημα.

\* Η εγγραφή ή ανανέωση της συνδρομής πραγματοποιείται το αργότερο μέχρι την 31ην Δεκεμβρίου κάθε έτους.

\* Αντίγραφα διπλοτύπων, ταχυδρομικές επιταγές και χρηματικά γραμμάτια δεν γίνονται δεκτά.

**Οι υπηρεσίες εξυπηρέτησης των πολιτών λειτουργούν καθημερινά από 08.00' έως 13.00'**