



04009881409050008



9519

ΕΦΗΜΕΡΙΣ ΤΗΣ ΚΥΒΕΡΝΗΣΕΩΣ

ΤΗΣ ΕΛΛΗΝΙΚΗΣ ΔΗΜΟΚΡΑΤΙΑΣ

ΤΕΥΧΟΣ ΤΕΤΑΡΤΟ

Αρ. Φύλλου 988

14 Σεπτεμβρίου 2005

ΠΕΡΙΕΧΟΜΕΝΑ

ΑΠΟΦΑΣΕΙΣ

- Κήρυξη δημοτικής δασικής έκτασης εμβαδού 28.914,57 τ.μ. ως αναδασωτέας του δημοτικού δάσους Παναγίας Θάσου. 1
- Κήρυξη δημοτικής δασικής έκτασης εμβαδού 513,27 τ.μ. ως αναδασωτέας του Δημοτικού δάσους Παναγίας Θάσου. 2
- Κήρυξη ως αναδασωτέας έκτασης 2,66 στρεμμάτων στη θέση «Χηρέος», περιφέρειας Δ.Δ. Καστανέας, Δήμου Βοιών, Νομού Λακωνίας. 3
- Τροποποίηση εγκεκριμένου Σχεδίου Παραλίας Συλίωνας στα Ο.Τ. 61, 62, 65, 66'. 4

ΑΠΟΦΑΣΕΙΣ

- Αριθ. 4587 (1)
Κήρυξη δημοτικής δασικής έκτασης εμβαδού 28.914,57 τ.μ. ως αναδασωτέας του δημοτικού δάσους Παναγίας Θάσου.

Ο ΓΕΝΙΚΟΣ ΓΡΑΜΜΑΤΕΑΣ ΠΕΡΙΦΕΡΕΙΑΣ
ΑΝΑΤΟΛΙΚΗΣ ΜΑΚΕΔΟΝΙΑΣ - ΘΡΑΚΗΣ

Έχοντας υπόψη :

1. Τις διατάξεις:
 - α) Των άρθρων 24 παρ. 1 και 117 παρ. 3 του Συντάγματος της Χώρας.
 - β) Των άρθρων 38 παρ. 1 και 41 παρ. 1 του ν. 998/1979.
 - γ) Του νόμου 2240/1994 «Περί συμπλήρωσης των διατάξεων για την Νομαρχιακή Αυτοδιοίκηση και άλλες διατάξεις» και ιδίως των άρθρων 4 παρ. 6 και 6 παρ. 7.
 - δ) Των ν. 2399/1996 (ΦΕΚ 90Α/27.5.1997) άρθρα 14 παρ. 1 και 2 και 15 και ν. 2503/1997 (ΦΕΚ 107Α/30.5.1997) άρθρο 7.
2. Την υπ' αριθμ. 3200/2001 απόφαση του Γεν. Γραμματέα της Περιφέρειας «Περί άσκησης αρμοδιοτήτων του Γεν. Γραμματέα της Περιφέρειας Ανατολικής Μακεδονίας Θράκης επί θεμάτων δασικών και μεταβίβαση του δι-

καιώματος υπογραφής σε Προϊσταμένους των Υπηρεσιακών μονάδων της Περιφέρειας» (ΦΕΚ 865/6.7.2001 τ. Β'), καθώς και την υπ' αριθμ. 208/21.1.2002 (ΦΕΚ 128/Β/2002) τροποποιητική.

3. Τις διαταγές του Υπουργείου Γεωργίας:

- α) 160417/ 1180/8.7.1980, και
- β) 182447/3049/24.9.1980.

4. Την υπ' αριθμ. 1294/8.7.2005 πρόταση του Δασαρχείου Θάσου με την οποία προτείνεται η κήρυξη της έκτασης που αναφέρεται στο θέμα ως αναδασωτέας.

5. Την υπ' αριθμ. 1742/18.7.2005 εισήγηση της Δ/σης Δασών Ν. Καβάλας, αποφασίζουμε:

Κηρύσσουμε αναδασωτέα με σκοπό την προστασία των δασικών εδαφών και δασικού περιβάλλοντος και την αποκατάσταση της βλάστησης με φυσική η τεχνητή αναδάσωση που καταστράφηκε από παράνομη εκχέρσωση ώστε να αποκλειστεί η χρήση της για κάθε άλλο σκοπό, τη δημοτική δασική έκταση συνολικού εμβαδού 28.914,57 τ.μ. που βρίσκεται στη δασική θέση «Αγ. Δημήτριος» του Δημοτικού Δάσους Παναγίας του Δήμου Θάσου και προσδιορίζεται από τα στοιχεία: 1, 2, 3, 4, 5, 6, 7, 8, 9, 1 και έχει όρια ως παρακάτω:

Ανατολικά: Με δασικές εκτάσεις και με δασική έκταση από την οποία έχει αποβληθεί η εταιρεία «ΜΑΡΜΑΡΑ ΘΑΣΟΥ ΦΙΛΙΠΠΙΔΗΣ Α.Ε.» με το υπ' αριθμ. 21/1993 Π.Δ.Α

Δυτικά: Με δασική έκταση από την οποία έχει αποβληθεί η εταιρεία «ΕΠΕ Μαρμαρο-Εξορυκτική Θάσου» (νυν ΑΦΟΙ Ι. Παπαγιαννούλη Α.Ε.) με το υπ' αριθμ. 23/1993 Π.Δ.Α.

Βόρεια : Με δασικές εκτάσεις.

Νότια : Με δασικές εκτάσεις και με δασική έκταση από την οποία έχει αποβληθεί η εταιρεία «ΜΑΡΜΑΡΑ ΘΑΣΟΥ ΦΙΛΙΠΠΙΔΗΣ Α.Ε.» με το υπ' αριθμ. 21/1993 Π.Δ.Α.

Όπως φαίνεται στο συνημμένο διάγραμμα που αποτελεί αναπόσπαστο μέρος της απόφασης αυτής.


Η απόφαση αυτή να δημοσιευθεί στην Εφημερίδα της Κυβερνήσεως.

Καβάλα, 1 Αυγούστου 2005

Με εντολή Γενικού Γραμματέα Περιφέρειας
Ο Διευθυντής Δασών
ΣΤΥΛΙΑΝΟΣ ΑΝΔΡΕΟΥ


ΕΛΛΗΝΙΚΗ ΔΗΜΟΚΡΑΤΙΑ
ΠΕΡΙΦΕΡΕΙΑ
ΑΝΑΤΟΛΙΚΗΣ ΜΑΚΕΔΟΝΙΑΣ & ΘΡΑΚΗΣ
ΓΕΝΙΚΗ ΔΙΕΥΘΥΝΣΗ
ΔΙΕΥΘΥΝΣΗ ΔΑΣΩΝ
Δ/ΝΣΗ ΔΑΣΩΝ Ν. ΚΑΒΑΛΑΣ

ΚΗΡΥΞΗ ΑΝΑΔΑΣΩΤΕΑΣ ΕΚΤΑΣΗΣ
Δημοτικού Δάσους
Εμβαδού 28.914,57 τ.μ.
Στη δασική θέση «Αγ. Δημήτριος»
ΠΑΝΑΓΙΑ - ΘΑΣΟΥ Ν. Καβάλας
ΟΡΙΑ ΕΚΤΑΣΗΣ 10/2005 Π.Δ.Α.

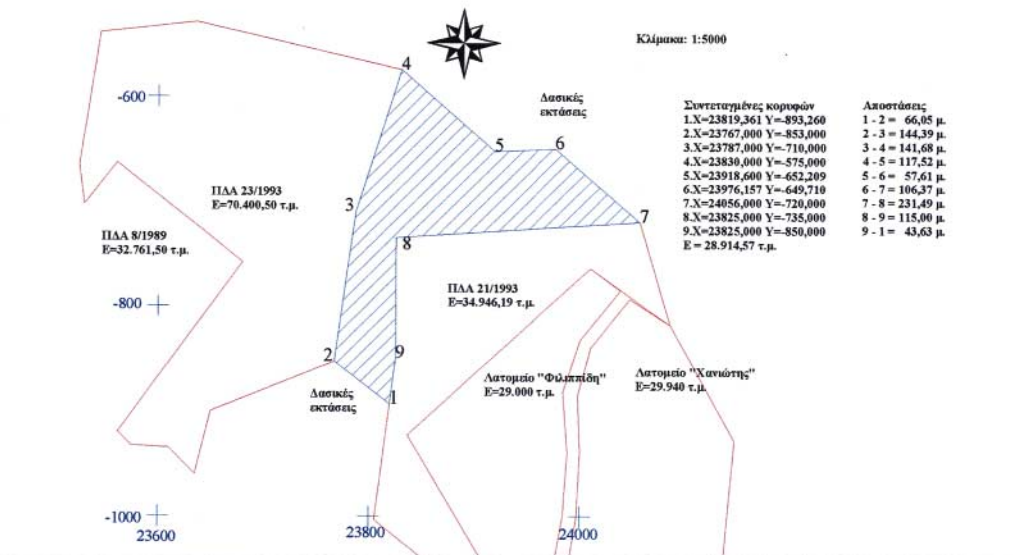

ΚΑΤΑΤΟΠΙΣΤΙΚΟΣ ΧΑΡΤΗΣ Κλίμακας 1:5000
Θέση έκτασης —

ΑΝΗΚΕΙ ΣΤΗΝ υπ. αριθμ. 4587/1-8-05
ΑΠΟΦΑΣΗ

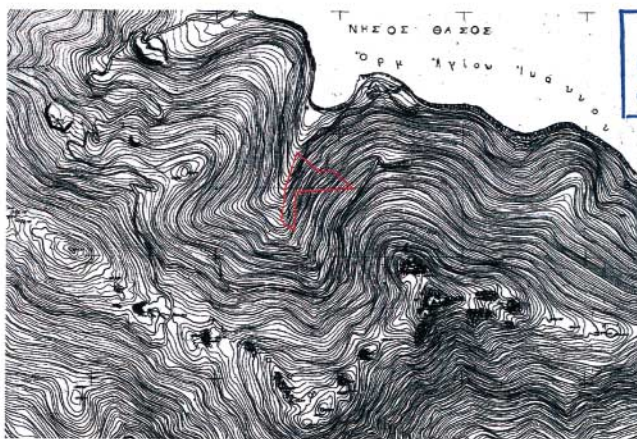

ΕΘΝΙΚΟ ΤΥΠΟΓΡΑΦΕΙΟ
Για τεχνικούς λόγους στο σχεδιάγραμμα
έγινε σμίκρυνση κατά ποσοστό 4%



Ο Συντάκτης
Δρ. ΚΟΝΤΟΣ ΝΙΚΟΛΑΟΣ
ΓΕΩΤΕΧΝΙΚΟΣ ΠΕ2 - ΔΑΣΟΛΟΓΟΣ

Αριθ.4586

(2)

Κήρυξη δημοτικής δασικής έκτασης εμβαδού 513,27 τ.μ. ως αναδασωτέας του δημοτικού δάσους Παναγίας Θάσου.

Ο ΓΕΝΙΚΟΣ ΓΡΑΜΜΑΤΕΑΣ ΠΕΡΙΦΕΡΕΙΑΣ
ΑΝΑΤΟΛΙΚΗΣ ΜΑΚΕΔΟΝΙΑΣ - ΘΡΑΚΗΣ

Έχοντας υπόψη :

1. Τις διατάξεις

α) Των άρθρων 24 παρ. 1 και 117 παρ. 3 του Συντάγματος της Χώρας.

β) Των άρθρων 38 παρ. 1 και 41 παρ. 1 του ν. 998/1979.

γ) Του νόμου 2240/1994 «Περί συμπληρώσεως των διατάξεων για την Νομαρχιακή Αυτοδιοίκηση και άλλες διατάξεις», και ιδίως των άρθρων 4 παρ. 6 και 6 παρ. 7.

δ) Των ν. 2399/1996 (ΦΕΚ 90Α/27.5.1997) άρθρα 14 παρ. 1 και 2 και 15 και ν. 2503/1997 (ΦΕΚ 107Α/30.5.1997) άρθρο 7.

2. Την υπ' αριθμ. 3200/2001 απόφαση του Γεν. Γραμματέα της Περιφέρειας «Περί άσκησης αρμοδιοτήτων του Γεν. Γραμματέα της Περιφέρειας Ανατολικής Μακεδονίας Θράκης επί θεμάτων δασικών και μεταβίβαση του δικαιώματος υπογραφής σε Προϊσταμένους των Υπηρεσιακών μονάδων της Περιφέρειας» (ΦΕΚ 865/6.7.2001 τ. Β'), καθώς και την υπ' αριθμ. 208/21.1.2002 (ΦΕΚ 128/Β/2002) τροποποιητική.

3. Τις διαταγές του Υπουργείου Γεωργίας: α) 160417/1180/8.7.1980, και β) 182447/3049/24.9.1980.

4. Την υπ' αριθμ. 1255/5.7.2005 πρόταση του Δασαρχείου Θάσου με την οποία προτείνεται η κήρυξη της έκτασης που αναφέρεται στο θέμα ως αναδασωτέας.

5. Την υπ' αριθμ. 1706/19.7.2005 εισήγηση της Δ/νσης Δασών Ν. Καβάλας, αποφασίζουμε:

Κηρύσσουμε ως αναδασωτέα με σκοπό την προστασία των δασικών εδαφών και δασικού περιβάλλοντος και την αποκατάσταση της βλάστησης με φυσική ή τεχνητή αναδάσωση που καταστράφηκε από παράνομη εκχέρσωση ώστε να αποκλειστεί η χρήση της για κάθε άλλο σκοπό, τη δημοτική δασική έκταση συνολικού εμβαδού 513,27 τ.μ. που βρίσκεται στη δασική θέση «Κηρδός - Άγ. Δημήτριος» του Δημοτικού Δάσους Παναγίας του Δήμου Θάσου και προσδιορίζεται από τα στοιχεία : 1, 2, 3, 4, 1

Και έχει όρια ως παρακάτω:

Ανατολικά : Δημοτική δασική έκταση.

Δυτικά : Δημοτική δασική έκταση.

Βόρεια : Δημοτική δασική έκταση.

Νότια : Δημοτική δασική έκταση.

Όπως φαίνεται στο συνημμένο διάγραμμα που αποτελεί αναπόσπαστο μέρος της απόφασης αυτής.

Η απόφαση αυτή να δημοσιευθεί στην Εφημερίδα της Κυβερνήσεως.

Καβάλα, 1 Αυγούστου 2005


Με εντολή Γενικού Γραμματέα Περιφέρειας

Ο Διευθυντής Δασών

ΣΤΥΛΙΑΝΟΣ ΑΝΔΡΕΟΥ

ΕΛΛΗΝΙΚΗ ΔΗΜΟΚΡΑΤΙΑ
ΠΕΡΙΦΕΡΕΙΑ
ΑΝΑΤΟΛΙΚΗΣ ΜΑΚΕΔΟΝΙΑΣ & ΘΡΑΚΗΣ
ΓΕΝΙΚΗ ΔΙΕΥΘΥΝΣΗ
ΔΙΕΥΘΥΝΣΗ ΔΑΣΩΝ
Δ/ΝΣΗ ΔΑΣΩΝ Ν. ΚΑΒΑΛΑΣ

ΚΗΡΥΞΗ ΑΝΑΔΑΣΩΤΕΟΥ
Κοινοτικής δασικής έκτασης
Εμβαδού 513,27 τ.μ.
Στη θέση «Κηρδάς - Αγ. Δημήτριος»
ΠΑΝΑΓΙΑ - ΘΑΣΟΥ Ν. Καβάλας
ΟΡΙΑ ΕΚΤΑΣΗΣ 7/2005 Π.Δ.Α.

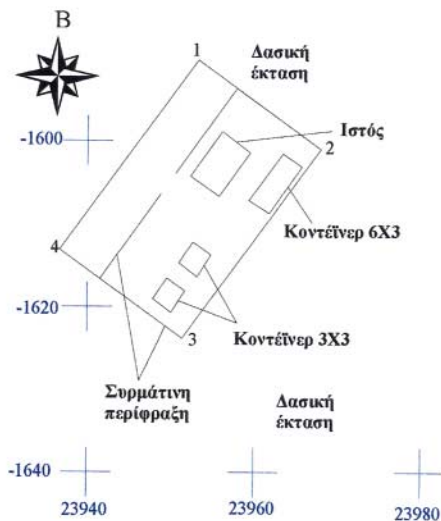

Κλίμακα 1:500

Συντεταγμένες κορυφών

1.X=23953,220 Y=-1590,320

2.X=23967,950 Y=-1601,010

3.X=23951,380 Y=-1623,830

4.X=23936,650 Y=-1613,140

E = 513,27 τ.μ.

Αποστάσεις

1 - 2 = 18,20 μ.


2 - 3 = 28,20 μ.

3 - 4 = 18,20 μ.

4 - 1 = 28,20 μ.

ΚΑΤΑΤΟΠΙΣΤΙΚΟΣ ΧΑΡΤΗΣ Κλίμακας 1:5000
Θέση έκτασης *

ΑΝΗΚΕΙ ΣΤΗΝ υπ. αριθμ. 4586/1-8.05
ΑΠΟΦΑΣΗ

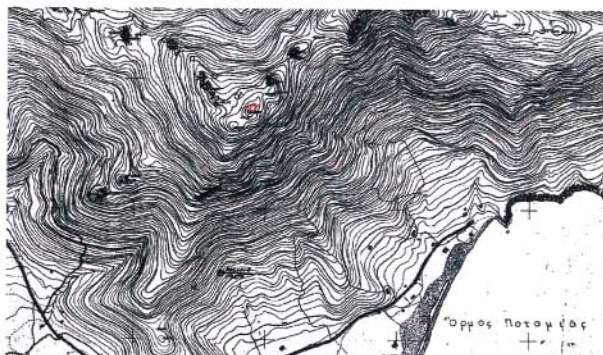

ΕΘΝΙΚΟ ΤΥΠΟΓΡΑΦΕΙΟ
Για τεχνικούς λόγους στο σχεδιάγραμμα
έγινε σμίκρυνση κατά ποσοστό 78 %

Ε.Γ.Γ.Π.
Ο Δ/ντης Δασών Περιφέρειας
ΔΑΣΟΛΟΓΟΣ με βαθμό Α'

Ο Δ/ντης Δασών Καβάλας
Παναζοπούλου Ιωάννης
Γεωτεχνικός - Δασολόγος
με Α' βαθμό

Ο Δ/ντης Δασών Θάσου
ΒΕΝΕΤΣΗΣ ΑΝΑΣΤΑΣΙΟΣ
ΓΕΩΤΕΧΝΙΚΟΣ με βαθμό Α'

Ο Συντάκτης
Δρ. ΚΟΝΤΟΣ ΝΙΚΟΛΑΟΣ
ΓΕΩΤΕΧΝΙΚΟΣ ΠΕ2 - ΔΑΣΟΛΟΓΟΣ

Αριθμ. 1403

(3)

Κήρυξη ως αναδασωτέας έκτασης 2,66 στρεμμάτων στη θέση «Χηρέος», περιφέρειας Δ.Δ. Καστανέας, Δ. Βοιών, Νομού Λακωνίας,

Η ΓΕΝΙΚΗ ΓΡΑΜΜΑΤΕΑΣ
ΠΕΡΙΦΕΡΕΙΑΣ ΠΕΛΟΠΟΝΝΗΣΟΥ

Έχοντας υπόψη:

1. Τις διατάξεις για διοικητική αποκέντρωση .
 2. Τις διατάξεις των άρθρων 24 παρ. 1 και 117 παρ. 3 του Συντάγματος.
 3. Τις διατάξεις του ν. 998/1979 «Περί προστασίας των δασών κ.λπ. «και ειδικότερα: α) του άρθρου 34 παρ. 4, β) του αρθρ. 38 παρ. 1. γ. άρθρου 41 παρ. 3.
 4. Τις διατάξεις του ν. 2503/1997 «Διοίκηση, οργάνωση, στελέχωση της Περιφέρειας, ρύθμιση θεμάτων για την τοπική αυτοδιοίκηση και άλλες διατάξεις», άρθρο 7.
 5. Τις διαταγές του Υπουργείου Γεωργίας:
α) 160417/1180/8.7.1980, β) 182447/3049/24.9.1980.
 6. Την υπ' αριθμ. 1024/8.7.2005 πρόταση του Δασαρχείου Μολάων με την οποία προτείνεται η κήρυξη της έκτασης ως αναδασωτέας.
- Κηρύσσουμε ως αναδασωτέα με σκοπό την αποκατάσταση με φυσική αναγέννηση της προϋπάρχουσας δασικής βλάστησης η οποία καλυπτόταν από αείφυλλα πλατύφυλλα σε ποσοστό 60%, (κουμαριά, ρέικι, σχίνα, αριές) που καταστράφηκε από πυρκαγιά, της κατηγορίας της παραγράφου 3 του άρθρου 3 (περίπτωση ΙΙΙ β) του ν. 998/1979 « περί προστασίας των δασών και των δασικών εν γένει εκτάσεων της Χώρας, όπως αντικαταστάθηκε με

την παράγραφο 1 του άρθρου 1 ν. 3208/2003, δημόσια δασική έκταση εμβαδού 2,66 στρεμμάτων που βρίσκεται στη δασική θέση «Χηρέος», περιφέρειας Δ.Δ. Καστανέας, Δ. Βοιών, Νομού Λακωνίας και προσδιορίζεται στο τοπογραφικό διάγραμμα κλίμακας 1:500 με στοιχεία: τμήμα Α (10, 11, 12,.....,16, 17, 10) εμβαδού 1,010 στρεμμ. Και τμήμα Β (1, 2, 3,....., 9, 10, 1) εμβαδού 1,650 στρεμμ., και στο απόσπασμα χάρτη ΓΥΣ

1:50000 (Φ.Χ. Νεάπολης έτους 1977) και έχει όρια:

Τμήμα Α:

Βόρεια: Με δημόσια δασική έκταση και αγροτική έκταση.

Νότια: Με αγροτικό δρόμο.

Ανατολικά: Με αγροτικό δρόμο.

Δυτικά: Με δημόσια δασική έκταση.

Τμήμα Β:

Βόρεια: Με αγροτικό δρόμο.

Νότια: Με αγροτικό δρόμο.

Ανατολικά: Με αγροτικό δρόμο.

Δυτικά: Με αγροτική έκταση.

όπως φαίνεται στο συνημμένο τοπογραφικό διάγραμμα κλίμακας 1:500 με στοιχεία: τμήμα Α (10, 11, 12,16, 17, 10) εμβαδού 1,010 στρεμμ. Και τμήμα Β (1, 2, 3,....., 9, 10, 1) εμβαδού 1,650 στρεμμ. και στο απόσπασμα χάρτη ΓΥΣ 1:50000 (Φ.Χ. Νεάπολης έτους 1977), που αποτελεί, αναπόσπαστο μέρος της απόφασης αυτής.

Η απόφαση αυτή να δημοσιευθεί στην Εφημερίδα της Κυβερνήσεως.


Σπάρτη 25 Ιουλίου 2005

Η Γενική Γραμματέας Περιφέρειας
ΑΓΓΕΛΑ ΑΒΟΥΡΗ

ΤΟΠΟΓΡΑΦΙΚΟ ΔΙΑΓΡΑΜΜΑ

Καμένης δημόσιας δασικής έκτασης από πυρκαγιά που έλαβε χώρα στις 09-04-2005 στη θέση «Χηρέον» περιφέρειας Δ.Δ. Καστανιάς του Δήμου Βοιών Ν. Λακωνίας.
ΕΜΒΑΔΟΝ: 2,66 στρ. Τμήμα Α (10,11,12.....16,17,1)= 1.010 τ.μ. κ' Τμήμα Β' (1,2,3.....10,11,1)=1.650 τ.μ.
ΚΛΙΜΑΚΑ 1: 500

ΑΠΟΣΠΑΣΜΑ ΧΑΡΤΗ ΕΚΔΟΣΗΣ Γ.Υ.Σ.
κλίμακας 1:50.000 περιοχής Ναύπολης, έτους 1977
στο οποίο φαίνεται η θέση της καμένης έκτασης.
Γεωγρ. μήκος: 23° 07' 05"
Γεωγρ. Πλάτος: 36° 31' 28"

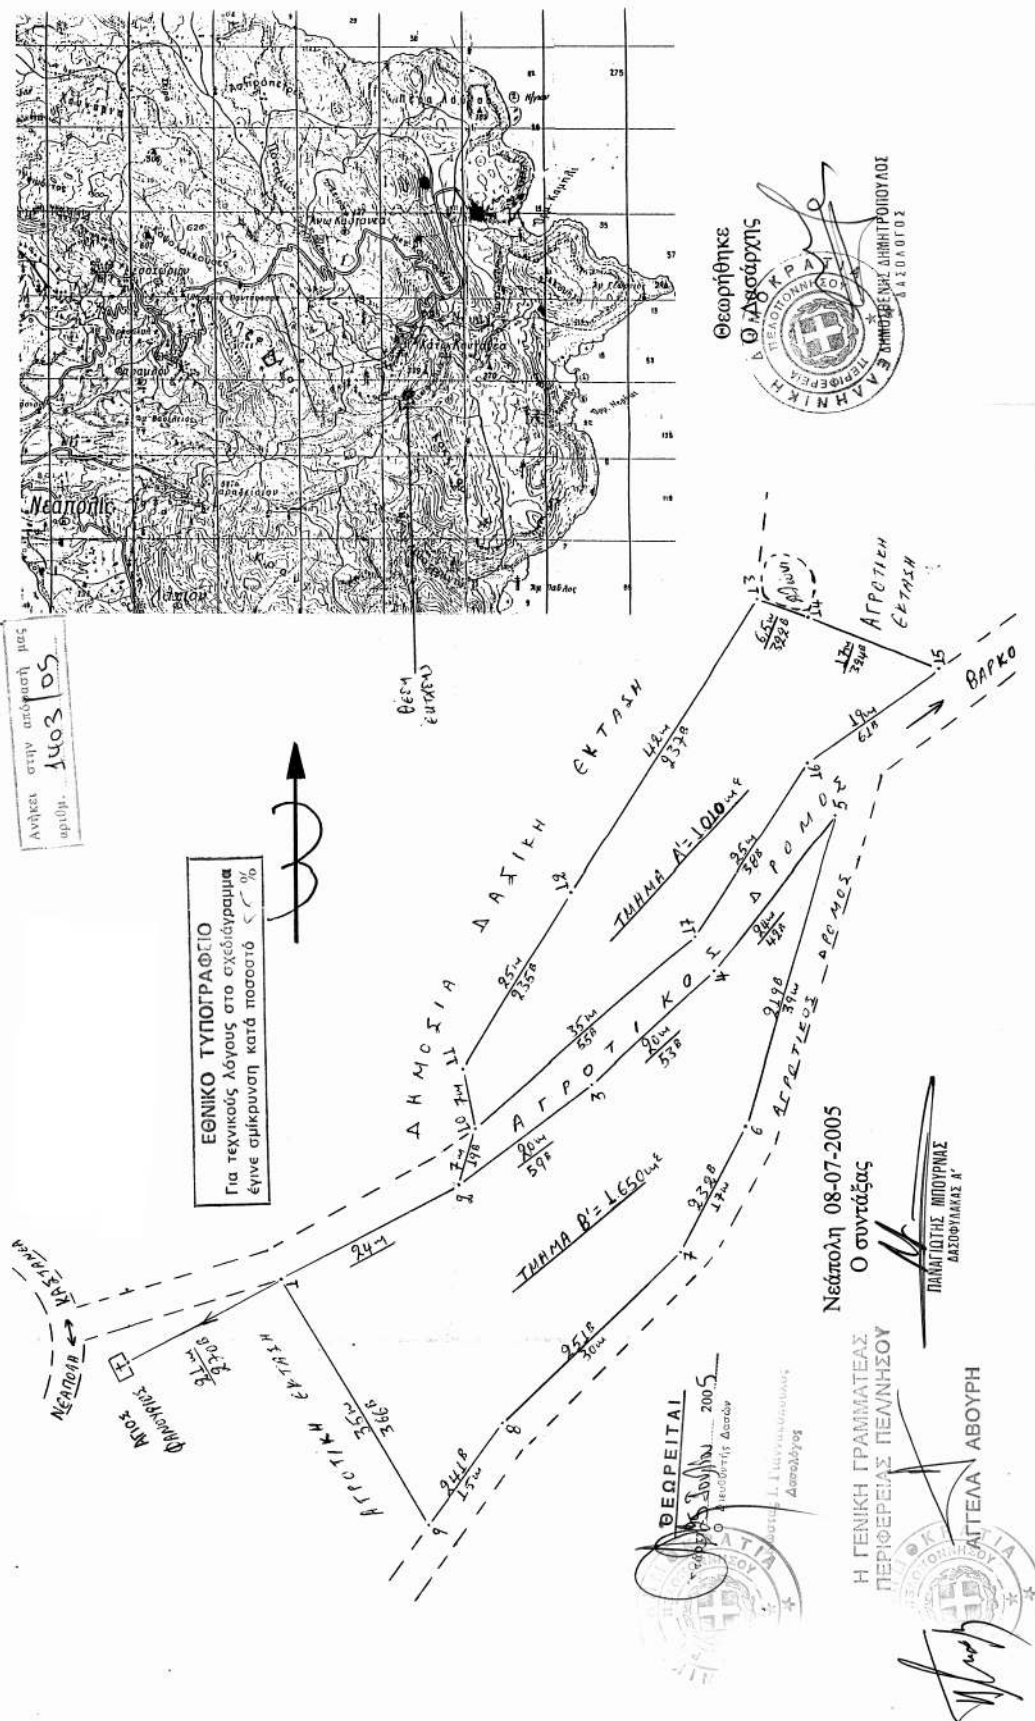

Αριθ. 11458

(4)

Τροποποίηση εγκεκριμένου Σχεδίου Παραλίας Συλίσβαινας στα, Ο.Τ. 61, 62, 65, 66΄.

Ο ΝΟΜΑΡΧΗΣ ΑΧΑΪΑΣ

Έχοντας υπόψη :

1. Τις δ/ξεις του ν.δ. της 17.7.1923, όπως μεταγενέστερα τροποποιήθηκαν - συμπληρώθηκαν και ειδικότερα τα άρθρα 1, 2, 3, 9, 11, 21, 29 & 70 αυτού.

2. Τις δ/ξεις του κεφ. ΙΙ του π.δ. 3.4.1929, που διατηρήθηκαν σε ισχύ με το άρθ. 31, παρ. 3, του ν. 1557/1985.

3. Την εγκ. 43511/161/55/13.6.1983 του ΥΠΕΧΩΔΕ.

4. Τις δ/ξεις του άρθρου 10 του ν. 3044/2002 (ΦΕΚ 197Α΄), περί άσκησης πολεοδομικών αρμοδιοτήτων.

5. Την υπ΄ αριθμ. Η 3398/11.4.1973 απόφαση έγκρισης σχεδίου πόλης.

6. Την από 14.2.2005 αίτηση του Μιχοπούλου Χαράλαμπου με την οποία ζήτησε την έγκριση της υπόψη τροποποίησης του Σ.Π. Πατρών.

7. Τις υπ΄ αριθμ. 69/2005 & 133/2005 αποφάσεις του Δ.Σ. Δήμου Ακράτας .

8. Την υπ΄ αριθμ. 9770/2005 εισήγηση της Δ\νσης Πολ/μίας & Περι/τος Ν.Α. Αχαΐας, προς το ΣΧΟΠ Ν. Αχαΐας.

9. Το υπ΄ αριθμ. 11/22.7.2005, Θέμα 11, πρακτικό του ΣΧΟΠ Ν. Αχαΐας, με το οποίο γνωμοδοτεί υπέρ της τροποποίησης σχεδίου πόλεως Παραλίας Συλίσβαινας στα Ο.Τ. 61,62,65,66 και συγκεκριμένα υπέρ της μετατόπισης των Ρυμοτομικών και Οικοδομικών Γραμμών στα προαναφερόμενα Ο.Τ. προκειμένου να αρθεί η ασυμφωνία μεταξύ εφαρμογής σχεδίου πόλης και της πραγματικής κατάστασης, αποφασίζουμε:

Εγκρίνεται η συνημμένη τροποποίηση του Σχεδίου Πόλεως Παραλίας Συλίσβαινας στα Ο.Τ. 61, 62, 65, 66, που συνίσταται στην μετατόπιση Οικοδομικών και Ρυμοτομικών Γραμμών στα προαναφερόμενα Ο.Τ. για τους λόγους που αναφέρονται στην παρ/φο 9, όπως συγκεκριμένα αυτή απεικονίζεται στο συνημμένο ρυμοτομικό διάγραμμα κλ. 1/500.

Από τις δ/ξεις της παρούσης δεν προκαλείται δαπάνη σε βάρος του κρατικού προϋπολογισμού, ούτε αυτού του αρμόδιου ΟΤΑ.

Η παρούσα απόφαση με το συνοδευτικό της διάγραμμα να δημοσιευθεί στην Εφημερίδα της Κυβερνήσεως, οπότε και αρχίζει η ισχύς της.

Πάτρα, 2 Αυγούστου 2005

Ο Νομάρχης
ΔΗΜΗΤΡΗΣ ΚΑΤΣΙΚΟΠΟΥΛΟΣ

