



04009961409050008



9583

ΕΦΗΜΕΡΙΣ ΤΗΣ ΚΥΒΕΡΝΗΣΕΩΣ

ΤΗΣ ΕΛΛΗΝΙΚΗΣ ΔΗΜΟΚΡΑΤΙΑΣ

ΤΕΥΧΟΣ ΤΕΤΑΡΤΟ

Αρ. Φύλλου 996

14 Σεπτεμβρίου 2005

ΠΕΡΙΕΧΟΜΕΝΑ

ΑΠΟΦΑΣΕΙΣ

- Καθορισμός οριογραμμών αιγιαλού & παραλίας, στην θέση «Άγιος Ανδρέας - Λούτρες Μόχλου», του Δήμου Σητείας Ν. Λασιθίου 1
- Κήρυξη ως αναδασωτέας έκτασης εμβαδού 1,074 στρ. στη θέση «1ο χιλ. Ε.Ο. Λαμίας - Δομοκού» (κόμβος Ξηριώτισσας) περιφέρειας Δήμου Λαμιέων, του Νομού Φθιώτιδας 2

ΑΠΟΦΑΣΕΙΣ

- Αριθ. 22518 (1)
Καθορισμός οριογραμμών αιγιαλού και παραλίας, στην θέση «Άγιος Ανδρέας - Λούτρες Μόχλου», του Δήμου Σητείας Ν. Λασιθίου.

Ο ΓΕΝΙΚΟΣ ΓΡΑΜΜΑΤΕΑΣ ΠΕΡΙΦΕΡΕΙΑΣ ΚΡΗΤΗΣ

Έχοντας υπόψη:

1. Τις διατάξεις των αρ. 3, 4, 5, 7, 9 του ν. 2971/2001 (Φ.Ε.Κ. 285/Α/19.12.2001), "περί αιγιαλού και παραλίας".
2. Τις διατάξεις του αρ. 1 του ν.δ. 439/1970, "περί συμπληρώσεως των διατάξεων περί αιγιαλού".
3. Τις διατάξεις του αρ. 2 του ν. 3200/1955, (ΦΕΚ 97/Α/1955) "περί διοικητικής απολύτρωσης", όπως αυτές τροποποιήθηκαν, συμπληρώθηκαν & ισχύουν σήμερα, μετά ν.δ. 532/1970, β.δ. 704/1970, β.δ. 705/1970, β.δ. 192/1972, π.δ. 71/1984, π.δ. 347/1986, ν. 2026/1992 & π.δ. 97/1993.
4. Την Απόφαση του Υπουργού Εσωτερικών Δημόσιας Διοίκησης & Αποκέντρωσης, που δημοσιεύθηκε στο Φ.Ε.Κ. 93/Γ/2.4.2004, με την οποία ορίστηκαν οι Γενικοί Γραμματείς Περιφερειών της χώρας.
5. Το άρθρο 46, 21 του ν. 3220/2004 (Φ.Ε.Κ. 15/Α/28.1.2004), σύμφωνα με το οποίο αρμοδιότητες του Υπουργού Οικονομίας & Οικονομικών, οι οποίες ανήκαν ή είχαν μεταβιβασθεί στους Νομάρχες, μέχρι την έναρξη λειτουργίας των Νομαρχιακών Αυτοδιοικήσεων & αφορούν θέματα των Υπηρεσιών του Υπουργείου Οικονομίας & Οικονομικών, που εξαιρέθηκαν από την κατάργηση, με τις διατάξεις της 2 του άρθρου 39, του ν. 2218/1994, περιέρχονται στο Γενικό Γραμματέα της Περιφέρειας.
6. Το υπ' αριθμ. 1030067/296/Α0006/7.4.2004 έγγραφο της Δ/σης Οργάνωσης της Γενικής Δ/σης Διοικητικής Υποστήριξης του Υπουργείου Οικονομίας & Οικονομικών

"Διευκρινήσεις για τις Αρμοδιότητες των Υφυπουργών Οικονομίας & Οικονομικών που περιέρχονται από 10.4.2004 στους Γενικούς Γραμματείς Περιφερειών".

7. Την από 14.4.2005 έκθεση της επιτροπής καθορισμού των ορίων αιγιαλού, & παραλίας στην θέση Άγιος Ανδρέας - Λούτρες Μόχλου, του Δήμου Σητείας Ν. Λασιθίου, καθώς & το από Φεβρουάριο 2005 τοπογραφικό, υψομετρικό & κτηματογραφικό διάγραμμα, κλίμακας 1:500, το οποίο έχει συνταχθεί από τους: Βασιλειάδη Ελευθέριο, Τοπογράφο Μηχανικό, Α.Τ.Ο. & Μανιαδάκη Κωστή Πολιτικό Μηχανικό σε μία (1) πινακίδα & Ελέγχθηκε για την ακρίβεια της αποτύπωσης & θεωρήθηκε στις 14.4.2005 από τον Στάμο Κων/νο Τοπογράφο Μηχανικό Τ.Ε Υπάλληλο της Κτηματικής Υπηρεσίας Λασιθίου.

8. Την από 8.2.2005 Αίτηση των Κληρονόμων Ιωάννη Τσι-καλάκη, με την οποία ζητείται ο καθορισμός των οριογραμμών αιγιαλού & παραλίας στην εν λόγω περιοχή.

9. Το υπ' αριθμ. Φ 544.5/815/05 Αρ.Σχ 15519/15.7.2005 έγγραφο του Γενικού Επιτελείου Ναυτικού, με το οποίο συμφωνεί με τις οριογραμμές του αιγιαλού & της παραλίας, όπως τις έχει προτείνει η αρμόδια επιτροπή, αποφασίζουμε:

Επικυρώνουμε την από 14.4.2005 έκθεση της κατά το άρθρο 3 του ν. 2971/2001 αρμόδιας επιτροπής περί χάραξης των οριογραμμών του αιγιαλού & παραλίας, στην θέση «Άγιος Ανδρέας - Λούτρες Μόχλου», του Δήμου Σητείας Ν. Λασιθίου, καθώς και το από Φεβρουάριο 2005 τοπογραφικό, υψομετρικό & κτηματογραφικό διάγραμμα, κλίμακας 1:500, το οποίο έχει συνταχθεί από τους: Βασιλειάδη Ελευθέριο, Τοπογράφο Μηχανικό, Α.Τ.Ο. & Μανιαδάκη Κωστή Πολιτικό Μηχανικό σε μία (1) πινακίδα & Ελέγχθηκε για την ακρίβεια της αποτύπωσης & θεωρήθηκε στις 14.4.2005 από τον Στάμο Κων/νο Τοπογράφο Μηχανικό Τ.Ε Υπάλληλο της Κτηματικής Υπηρεσίας Λασιθίου.

Στο τοπογραφικό αυτό διάγραμμα καθορίστηκαν:

Η οριογραμμή του αιγιαλού με κόκκινη συνεχή πολυγωνική γραμμή, με στοιχεία Α15, 1, 2, 3, 4, 5, 6, 7, 8, 9, 10, 11 12, 13, Α11.

Η οριογραμμή της παραλίας με κίτρινη συνεχή πολυγωνική γραμμή, με στοιχεία Π15, 1', 2', 3', 4', 5', 6', 7', 8', 9, 10', 11', 12', 13', Π11.

Η ζώνη παραλίας, πλάτους δέκα (10,0) μέτρων, για την εξυπηρέτηση των αναγκών των σκοπών της παρ. 2 του άρθρου 1 του ν. 2971/2001.

Δεν υπάρχουν κτίσματα στη ζώνη της παραλίας.

Δεν υφίσταται παλαιός Αιγιαλός.

Η απόφαση αυτή μαζί με την έκθεση της επιτροπής και το τοπογραφικό διάγραμμα να δημοσιευθούν στην Εφημερίδα της Κυβερνήσεως.

Ηράκλειο, 23 Αυγούστου 2005

Ο Γενικός Γραμματέας Περιφέρειας
ΣΕΡΑΦΕΙΜ ΤΣΟΚΑΣ

ΕΚΘΕΣΗ ΕΠΙΤΡΟΠΗΣ

Καθορισμού οριογραμμών αιγιαλού και παραλίας, στη θέση Άγιος Ανδρέας-Λούτρες Μόχλου, του Δήμου Σητείας, Νομού Λασιθίου.

Σήμερα την Πέμπτη 14 Απριλίου 2005 οι κάτωθι:

Χριστοφίδη Μαρία, αναπληρώτρια της Προϊσταμένης της Κτηματικής Υπηρεσίας Λασιθίου, ως Πρόεδρος της επιτροπής και οι:

1. Στάμος Κωνσταντίνος, Τοπογράφος Μηχανικός Τ.Ε., υπάλληλος της Κτηματικής Υπηρεσίας Λασιθίου,

2. Αντωνάκης Εμμανουήλ, Σημαιοφόρος Λ.Σ., αναπληρωτής του Λιμενάρχη του Υ/Χ Σητείας,

3. Παυλίδης Ευάγγελος, αναπληρωτής Διευθυντής της Δ/σης Πολεοδομίας και Περιβάλλοντος της Νομαρχιακής Αυτοδιοίκησης Λασιθίου,

4. Καρασάββα Ευλαμπία, αναπληρώτρια του Διευθυντή της Δ/σης Π.Ε.ΧΩ., της Γενικής Γραμματείας της Περιφέρειας Κρήτης,

ως μέλη, αποτελούντες την επιτροπή καθορισμού οριογραμμών αιγιαλού παραλίας και παλαιού αιγιαλού, όπως προβλέπεται από το άρθρο 3 του ν. 2971/2001, που συγκροτήθηκε με την υπ' αριθμ. 4665/28.2.2005 Απόφαση του Γενικού Γραμματέα της Περιφέρειας Κρήτης, μεταβίβασε επιτόπου, στη θέση Άγιος Ανδρέας-Λούτρες Μόχλου, του Δήμου Σητείας και αφού λάβαμε υπόψιν:

1. Τις σχετικές διατάξεις του ν. 2971/2001 (Φ.Ε.Κ. 285/Α/19.12.2001), «περί αιγιαλού, παραλίας και άλλες διατάξεις».

2. Το υπ' αριθμ. πρωτοκόλλου 1008244/857/Β0010/11.3.2002 έγγραφο του Υπουργείου Οικονομίας και Οικονομικών, με το οποίο παρέχονται διευκρινίσεις για το ν.2971/2001.

3. Την από 8.2.2005 αίτηση του Λεωτέρη Βασιλειάδη για λογαριασμό των κληρονόμων Ιωάννη Τσικαλάκη, με την οποία ζητείται ο καθορισμός των οριογραμμών του αιγιαλού και της παραλίας στην εν λόγω περιοχή.

4. Τις υπ' αριθμ. 14245/12.9.1979 Απόφαση Νομάρχη Λασιθίου (ΦΕΚ 592/Δ/23.10.1979) και 1072490/6485/Β0010/28.8.2003 Απόφαση του Υπ. Οικονομικών (ΦΕΚ 1017/Δ/30.9.2003), με τις οποίες καθορίστηκαν οι οριογραμμές του αιγιαλού και της παραλίας ανατολικά και δυτικά αντίστοιχα, της εν λόγω περιοχής.

5. Το τοπογραφικό-υψομετρικό διάγραμμα που συνέταξαν το Φεβρουάριο του 2005, οι Βασιλειάδης Ελευθέριος, Τοπογράφος Α.Τ.Ο. και Μανιαδάκης Κωστής, Πολιτικός Μηχανικός, σε μία (1) πινακίδα και σε κλίμακα 1:500, το οποίο ελέγχθηκε για την ακρίβεια της αποτύπωσης και θεωρήθηκε στις 14.4.2005 απ' τον Τοπογράφο Μηχανικό Τ.Ε. Στάμο Κωνσταντίνο, υπάλληλο της Κτηματικής Υπηρεσίας Λασιθίου.

6. Τα στοιχεία που προέκυψαν από τη σημερινή επιτόπια μετάβαση, σχετικά με τη μορφολογία της περιοχής, όπως προβλέπεται απ' το άρθρο 9 του ν. 2971/2001 και ειδικότερα:

α) Τη γεωμορφολογία του εδάφους για την οποία αναλυτικά αναφέρεται ότι:

1. Η μορφολογία της ακτής συνίσταται από:

Αμμώδη έκταση με μικρές και ομαλές κλίσεις (μεταξύ των σημείων 1-4 και 12-13), καθώς και βραχώδη πρηνή με απότομες κλίσεις και ύψη στέψης που κυμαίνονται από +7,00 έως +10,00 μέτρα (μεταξύ των σημείων 4-12).

2. Της ακτής συνεχονται εκτάσεις:

Λοφώδεις, με έδαφος γαιώδες. Η περιοχή βρίσκεται εκτός σχεδίου πόλεως και εκτός ορίων οικισμού, είναι αραιοδομημένη, με χρήση γεωργική.

3. Το φυσικό όριο βλάστησης συνίσταται από: Θαμνώδη φυσική βλάστηση (πουρνάρια, σχίνα).

β) Το γεγονός ότι στην περιοχή δεν εντοπίστηκαν παράκτιοι φυσικοί πόροι.

γ) Τα πορίσματα από την εκτίμηση των μετεωρολογικών στοιχείων της περιοχής, ήτοι το γεγονός ότι η περιοχή, λόγω του βορεινού προσανατολισμού της, προσβάλλεται από ιδιαίτερα ισχυρούς βόρειους ανέμους,

δ) Τη μορφολογία του πυθμένα ο οποίος έχει:

Αμμώδη και βραχώδη σύσταση, με μικρά βάθη κοντά στην ακτή.

ε) Το γεγονός ότι στην περιοχή, η οποία έχει μικρά βάθη και μικρές κλίσεις βυθού, η θραύση του κύματος και η εκτόνωση της ενέργειας γίνεται σε μεγάλη απόσταση από την ακτογραμμή και συνεπώς η επίδραση του κύματος στην ακτή, λόγω της μορφολογίας του πυθμένα, είναι μικρή. στ) Τον τομέα ανάπτυξης κυματισμού σε σχέση με το μέτωπο της ακτής και πιο συγκεκριμένα, επειδή πρόκειται για ακτή με μεγάλο ανάπτυγμα πελάγους, δημιουργείται μεγαλύτερης έντασης κυματικό πεδίο.

ζ) Το ότι στην περιοχή δεν υπάρχουν τεχνικά έργα.

η) Την μη ύπαρξη εγκεκριμένων χωροταξικών κατευθύνσεων και χρήσεων γης που επηρεάζουν την παράκτια ζώνη.

θ) Στην περιοχή άμεσης γειννίας με την παράκτια ζώνη, δεν υπάρχουν καταγεγραμμένα δημόσια κτήματα οιασδήποτε κατηγορίας,

ι) Στην περιοχή δεν υφίσταται κτηματολόγιο.

κ) Την μη ύπαρξη ευπαθών οικοσυστημάτων και προστατευόμενων περιοχών.

7. Το γεγονός ότι οι οριογραμμές του αιγιαλού και της παραλίας καθορίζονται για πρώτη φορά στην περιοχή.

ΚΑΘΟΡΙΖΟΥΜΕ

Στο ανωτέρω τοπογραφικό διάγραμμα, το οποίο συνρδεύει την παρούσα έκθεση της επιτροπής:

1. Την οριογραμμή του αιγιαλού με κόκκινη συνεχή πολυγωνική γραμμή, με στοιχεία Α15, 1, 2, 3, 4, 5, 6, 7, 8, 9, 10, 11, 12, 13, Α11

2. Την οριογραμμή της παραλίας με κίτρινη συνεχή πολυγωνική γραμμή, με στοιχεία Π15, 1', 2', 3', 4', 5', 6', 7', 8', 9', 10', 11', 12', 13', Π11 και σε απόσταση δέκα (10.00) μέτρων απ' την γραμμή του αιγιαλού, για την εξυπηρέτηση των σκοπών της παραγράφου 2, του άρθρου 1, του ν.2971/2001.

- Δεν υπάρχουν κτίσματα στη ζώνη της παραλίας.

- Η Επιτροπή αποφαινεται πως δεν υφίσταται παλαιός αιγιαλός στην περιοχή.


- Οι κορυφές των οριογραμμών του αιγιαλού και της παραλίας είναι εξαρτημένες από το Κρατικό Δίκτυο, στο Γεωδαιτικό Σύστημα Συντεταγμένων της προβολής ΕΓΣΑ '87, του Datum GRS 80.

Οι συντεταγμένες αυτές, σημειώνονται σε πίνακα στο τοπογραφικό διάγραμμα.


Η ΕΠΙΤΡΟΠΗ

Η Πρόεδρος
ΜΑΡΙΑ ΛΑΘΙΩΤΑΚΗ -
ΧΡΙΣΤΟΦΙΔΗ

Τα Μέλη
ΚΩΝ/ΝΟΣ ΣΤΑΜΟΣ
ΕΜΜ. ΑΝΤΩΝΑΚΗΣ
ΕΥΑΓΓΕΛΟΣ ΠΑΥΛΙΔΗΣ
ΕΥΛΑΜΠΙΑ ΚΑΡΑΣΑΒΒΑ

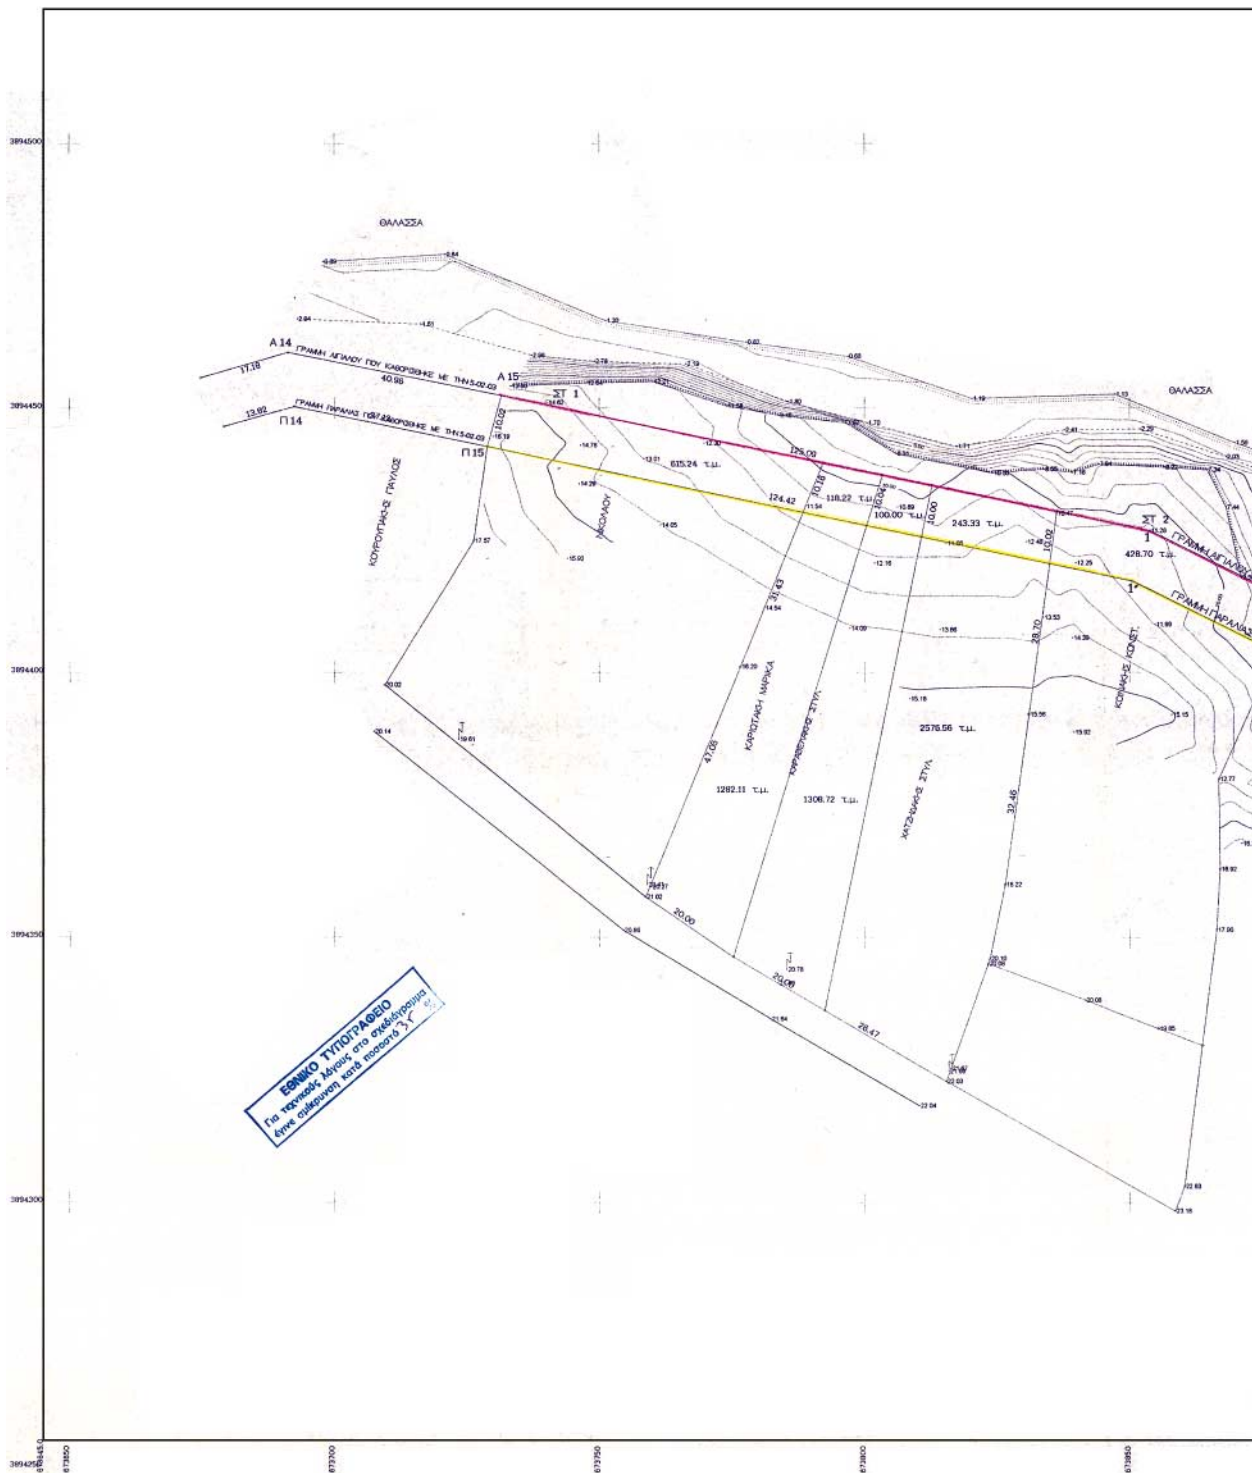



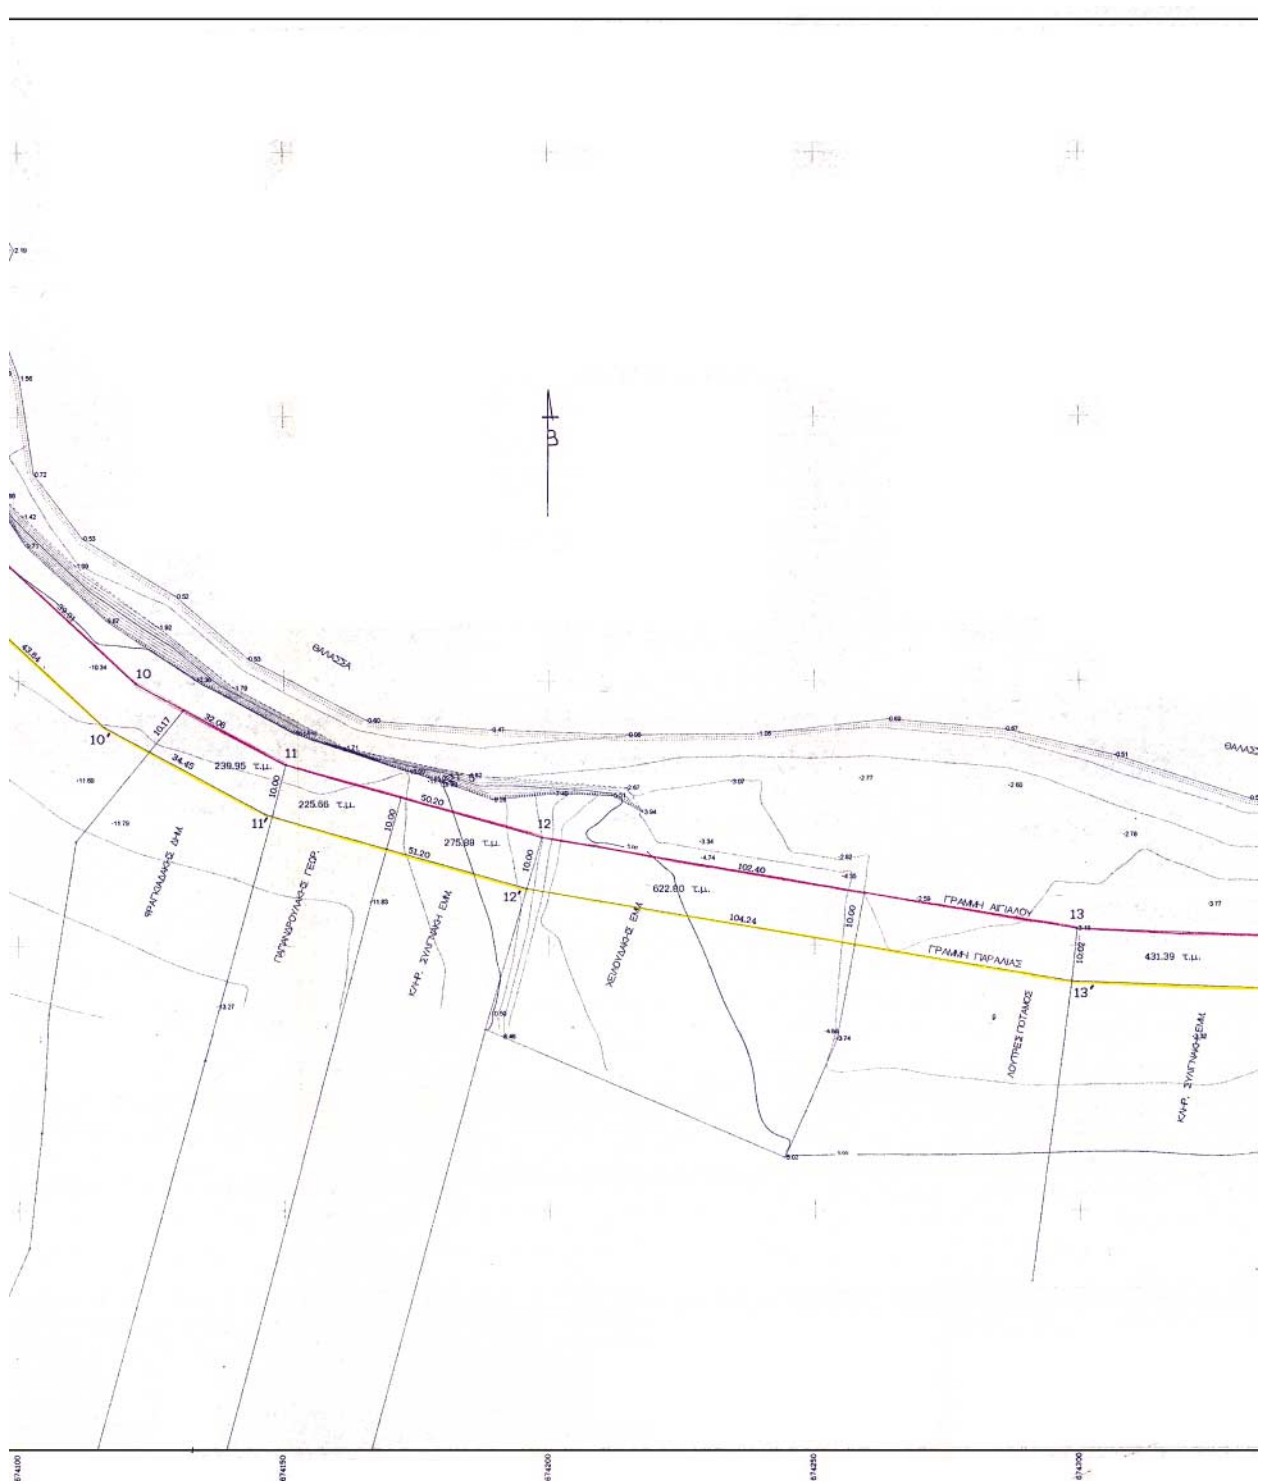

[illegible]

Αριθ. 3401

(2)

Κήρυξη ως αναδασωτέας έκτασης εμβαδού 1,074 στρ. στη θέση «1ο χιλ. Ε.Ο. Λαμίας -Δομοκού» (κόμβος Ξηριώτισσας) περιφέρειας Δήμου Λαμιέων, του Νομού Φθιώτιδας.

Ο ΓΕΝΙΚΟΣ ΓΡΑΜΜΑΤΕΑΣ ΠΕΡΙΦΕΡΕΙΑΣ
ΣΤΕΡΕΑΣ ΕΛΛΑΔΑΣ

Έχοντας υπόψη:

1. Τις διατάξεις των άρθρων 24 παρ.1 και 117 παρ.3 του Συντάγματος.

2. Τις διατάξεις του ν. 2503/1997 "Διοίκηση- Οργάνωση - Στελέχωση της Περιφέρειας κ.λ.π."

3. Τις διατάξεις του ν. 998/1979 "Περί προστασίας των δασών και των δασικών εν γένει εκτάσεων της χώρας", όπως τροποποιήθηκαν με τον ν. 3208/2003 και συγκεκριμένα:

α) του άρθρου 41 παρ. 1 όπως συμπληρώθηκε με το αρ. 1 παρ. 8 του ν. 3208/2003, β) του άρθρου 38 παρ. 1

4. Τις διαταγές του Υπουργείου Γεωργίας:

α) 160417/1180/8.7.1980

β) 182447/3049/24.9.1980

5. Την υπ' αριθμ. 7799/22.8.2005 πρόταση του Δασαρχείου Λαμίας από την οποία προκύπτει ότι η έκταση που αναφέρεται στο θέμα είχε κατά το χρόνο καταστροφής της που έγινε από παράνομη εκχέρσωση την 3.5.2005, από τον Γεώργιο Γουλόπουλο του Χρήστου, κάτοικο Λαμίας, Δασικό χαρακτήρα κατά την έννοια του άρθρου 3 παρ. 2 του ν. 998/1979, όπως τροποποιήθηκε με τον ν.3208/2003, καλυπτόμενη από βλάστηση αειφύλλων - πλατύφυλλων (πουρνάρια) και ως εκ τούτου επιβάλλεται η κήρυξη της ως αναδασωτέας.

6. Την υπ' αριθμ. 2868/24.8.2005 αναφορά και σύμφωνη γνώμη της Δ/σης Δασών Ν. Φθ/δας, αποφασίζουμε:

Κηρύσσουμε ως αναδασωτέα, τη Δημόσια δασική έκταση, εμβαδού 1,074 στρ. στη θέση "1ο χιλ. Ε.Ο. Λαμίας - Δομοκού" (κόμβος Ξηριώτισσας) περιφέρειας Δήμου Λαμιέων, με σκοπό, αφ' ενός μεν τη διατήρηση του δασικού της χαρακτήρα, ώστε να αποκλειστεί η διάθεση της για άλλο προορισμό, αφ' ετέρου δε την επαναδημιουργία της δασικής βλάστησης με φυσική αναγέννηση.

Προσδιορίζεται από τα στοιχεία 1,2,3,4,5,1 όπως φαίνεται στο συνημμένο διάγραμμα το οποίο αποτελεί αναπόσπαστο μέρος της αποφάσεως αυτής και έχει όρια:

Ανατολικά: Με όριο Ε.Ο. Λαμίας - Δομοκού.

Δυτικά: Με δημόσια δασική έκταση.

Βόρεια: Με δημόσια δασική έκταση.

Νότια: Με δημόσια δασική έκταση.

Η απόφαση αυτή ισχύει από της κοινοποιήσεως της αρμοδίως και προ της δημοσίευσής της στην Εφημερίδα της Κυβερνήσεως (άρθρο 37 ν. 3200/1955).

Επιτρέπεται υποβολή κατ' αυτής αίτησης ακύρωσης στο Σ.τ.Ε. μέσα σε προθεσμία εξήντα (60) ημερών, που αρχίζει από την επομένη της δημοσίευσής της (άρθρο 46 π.δ. 18/1989).

Από τις διατάξεις της απόφασης αυτής δεν προκαλείται δαπάνη σε βάρος του Κρατικού Προϋπολογισμού.

Η απόφαση αυτή να δημοσιευθεί στην Εφημερίδα της Κυβερνήσεως.


Λαμία, 30 Αυγούστου 2005

Ο Γενικός Γραμματέας Περιφέρειας
ΚΩΝΣΤΑΝΤΙΝΟΣ ΕΞΑΡΧΟΣ

ΤΟΠΟΓΡΑΦΙΚΟ ΔΙΑΓΡΑΜΜΑ

Δημόσιας Δομικής Έκτασης στη θέση: 1^η χιλιόμετρο Εθνικής οδού
Λαμίας - Δομοκού Δήμου Λαμίων που εκχερλώθηκε παράνομα
από τον Γεώργιο Χ. Γουλόπουλο κατοίκου Λαμίας για την κήρυ-
ξη της ως αναδασωτέας


ΚΛΙΜΑΚΑ 1:500

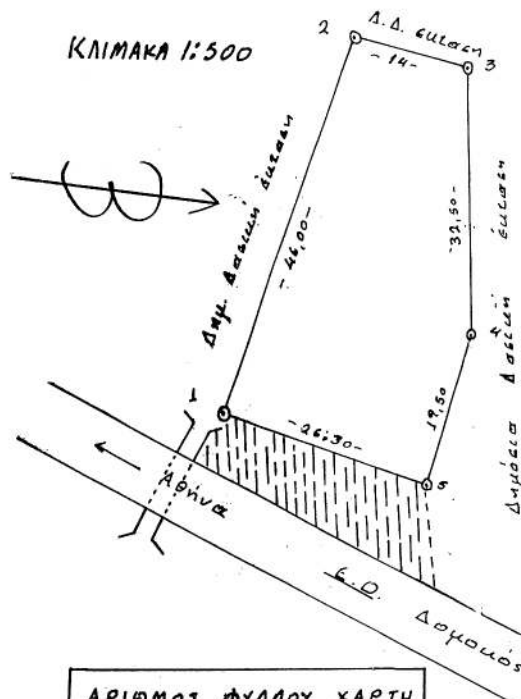

Εμβαδόν έκτασης με βετοχέλια

$$1-2-3-4-5-1 = 1074,00 \text{ τ.μ}$$

ΑΠΟΣΠΑΣΜΑ ΧΑΡΤΗ Γ.Υ.Σ ΚΛΙΜΑΚΑΣ 1:5000

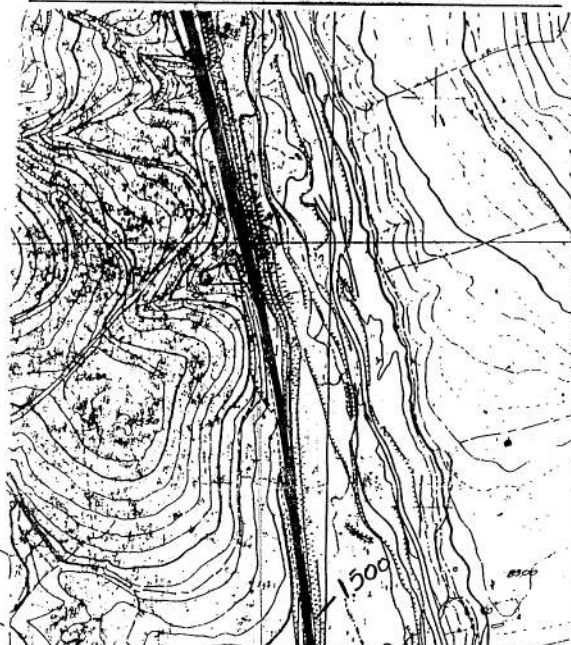

ΑΡΙΘΜΟΙ ΦΥΛΛΟΥ ΧΑΡΤΗ
Γ.Υ.Σ ΚΛΙΜΑΚΑΣ 1:5000
5352-7- :

ΕΘΝΙΚΟ ΤΥΠΟΓΡΑΦΕΙΟ
Για τεχνικούς λόγους στο σχεδιάγραμμα
έγινε σμίκρυνση κατά ποσοστό 5%

ΣΥΝ/ΝΕΣ ΑΚΡΑΙΕ ΣΗΜΕΙΩΝ ΕΓΣΑ

1.X = 365437,1889	Ψ = 4307432,1285
2.X = 365386,0903	Ψ = 4307413,5392
3.X = 365384,3219	Ψ = 4307426,6144
4.X = 365415,2688	Ψ = 4307450,7897
5.X = 365433,8420	Ψ = 4307450,6614

Ανήκει στην αριθ. 3404/2005
απόφαση μας

ΘΕΩΡΗΘΗΚΕ

Λαμία 30.1.8 / 2005

Ο ΓΕΩΓΡΑΦΙΚΟΣ ΓΡΑΜΜΑΤΕΑΣ Π. Σ. Ε



Εξάρχος

ΕΛΕΓΧΘΗΚΕ

Λαμία 29/1/2005

Ο ΔΑΣΑΡΧΗΣ Κ.Σ.

ΝΙΚΟΛΑ ΚΑΖΑΝΗΣ

Δασολόγος με Α βαθμό



Λαμία 18/1/2005

ΟΙ ΣΥΝΔΕΚΤΕΣ

1. Π. Κραββαρίτης

2. Ν. Αντωνίου