



04010011509050024



9619

ΕΦΗΜΕΡΙΣ ΤΗΣ ΚΥΒΕΡΝΗΣΕΩΣ

ΤΗΣ ΕΛΛΗΝΙΚΗΣ ΔΗΜΟΚΡΑΤΙΑΣ

ΤΕΥΧΟΣ ΤΕΤΑΡΤΟ

Αρ. Φύλλου 1001

15 Σεπτεμβρίου 2005

ΑΠΟΦΑΣΕΙΣ

Αριθμ. ΚΑ/ΦΜ19ΛΜ 03 /ΣΥ5/οικ/156116

Εφαρμογή των διατάξεων του π.δ. 209/1998 «Λήψη μέτρων για την ασφάλεια της υπεραστικής συγκοινωνίας», στο τμήμα του Οδικού Άξονα ΠΑΘΕ Σκάρφεια (Γέφυρα ΟΣΕ) - Αρχή Α.Κ.Θερμοπυλών (Χ.Θ.1+200 έως Χ.Θ.18+000 στη χιλιομέτρηση της μελέτης) της σύμβασης «Σύνταξη μελετών οδοποιίας και αντίστοιχων υποστηρικτικών μελετών στο τμήμα: Σκάρφεια (Γέφυρα ΟΣΕ) - Αρχή Α.Κ.Θερμοπυλών (Χ.Θ.1+200 έως Χ.Θ.18+000) του οδικού άξονα ΠΑΘΕ», του οδικού άξονα ΠΑΘΕ»

ΑΡΙΘΜ. ΕΡΓΟΥ: 2001ΣΜ07130000 Υποέργο 2 της ΣΑΜ 071/3

ΑΝΑΔΟΧΟΣ: 1) ΠΛΑΝΗΤΙΚΗ Α.Ε. 2) Δ.ΜΠΑΡΑΚΤΑΡΗΣ & ΣΥΝ/ΤΕΣ - ΓΡΑΦΕΙΟ ΤΕΧΝΙΚΩΝ ΜΕΛΕΤΩΝ Ε.Π.Ε.3) Π. - Ι. ΖΑΝΝΗΣ & ΣΥΝΕΡΓΑΤΕΣ Ε.Π.Ε. 4) ΥΠΟΔΟΜΗ - ΣΥΜΒΟΥΛΟΙ ΜΗΧΑΝΙΚΟΙ Ε.Π.Ε. 5) ΓΑΜΜΑ - 4 Ε.Π.Ε. ΣΥΜΒΟΥΛΟΙ ΓΕΩΛΟΓΟΙ ΜΗΧΑΝΙΚΟΙ 6) ΣΠΗΛΙΟΣ ΑΣΠΡΟΥΔΑΣ & ΣΥΝΕΡΓΑΤΕΣ Ε.Ε. 7) ΚΑΣΤΩΡ Ε.Π.Ε. - ΕΛΛΗΝΙΚΗ ΕΤΑΙΡΕΙΑ ΕΡΕΥΝΩΝ ΥΠΕΔΑΦΟΥΣ 8) ΔΗΜΗΤΡΙΟΣ ΑΡΓΥΡΟΠΟΥΛΟΣ

Ο ΥΠΟΥΡΓΟΣ ΠΕΡΙΒΑΛΛΟΝΤΟΣ ΧΩΡΟΤΑΞΙΑΣ ΚΑΙ ΔΗΜΟΣΙΩΝ ΕΡΓΩΝ

Έχοντας υπόψη:

1. Το αρ. 29Α' του ν. 1558/1985 «Κυβέρνηση και Κυβερνητικά όργανα» (ΦΕΚ 137/Α/26.7.1989) όπως κωδικοποιήθηκε με το αρ. 90 του π.δ. 63/2005.

2. Το 910/1977 π.δ. «περί Οργανισμού του ΥΠΔΕ».

3. Το π.δ. 69/1988 για τον Οργανισμό της Κεντρικής Υπηρεσίας της ΓΓΔΕ.

4. Το π.δ. 102/2000 «Περί συστάσεως Ειδικής Υπηρεσίας Δημοσίων Έργων για τη μελέτη και κατασκευή της Εθνικής Οδού Πάτρας - Αθηνών - Θεσ/κης - Ευζώνων» (ΕΥΔΕ/ΠΑΘΕ).

5. Το π.δ. 71/1993 (ΦΕΚ 30Α/11.3.1993) «Καθορισμός αρμοδιοτήτων που διατηρούνται από τον Υπουργό και τις Περιφερειακές Υπηρεσίες της ΓΓΔΕ/ΥΠΕΧΩΔΕ».

6. Το ν.1418/1984 «Δημόσια Έργα και ρυθμίσεις συναφών θεμάτων» όπως τροποποιήθηκε και συμπληρώθηκε με το π.δ. 609/1985 «Κατασκευή Δημ. Έργων (ΦΕΚ 223/α/31.12.1985) και τα λοιπά π.δ. που εκδόθηκαν σε εκτέλεση του ν. 1418/1984.

7. Το π.δ. 346/1998 «Προσαρμογή της Ελληνικής Νομοθεσίας για τις δημόσιες συμβάσεις υπηρεσιών προς τις διατάξεις της Οδηγίας 92/50/ΕΟΚ του Συμβουλίου της 18^{ης} Ιουλίου 1992», όπως τροποποιήθηκε με το π.δ. 18/2000.

8. Το π.δ. 696/1974 «Περί αμοιβών μηχανικών», όπως τροποποιήθηκε με το π.δ. 515/1989.

9. Το π.δ. 716/1977 «Περί Μητρώου Μελετητών και αναθέσεως και εκπονήσεως μελετών» και τα σε εκτέλεση αυτού π.δ.

10. Την υπ' αριθμ. ΒΜ1 /ο/ 4055/31.10.1983 απόφαση του Υ.Δ.Ε. για τον «Καθορισμό των Έργων Οδοποιίας επί των Εθνικών οδών ως Έργων Εθνικού Επιπέδου και αρμοδιοτήτων για την εποπτεία, έλεγχο διοίκηση και έγκριση σχετικών μελετών» όπως αυτή συμπληρώθηκε με την Απόφαση Δ1 α/ο/1982/29.7.1988 Υπουργού ΠΕ.ΧΩ.Δ.Ε..

11. Την υπ' αριθμ. Δ1α/ο/14/74/8.12.1997 απόφαση του ΥΠΕ.ΧΩ.Δ.Ε. για τον «Χαρακτηρισμό των Έργων Οδοποιίας επί των Εθνικών οδών ως Έργων Εθνικού Επιπέδου»

12. Την υπ' αριθμ. Δ17α/ο1/88/Φ 2.2.1/12.9.1989 απόφαση με την οποία κοινοποιήθηκε η απόφαση «Περί μεταβίβασης αρμοδιοτήτων ή του δικαιώματος υπογραφής με εντολή Υπουργού στον Γενικό Γραμματέα της Γενικής Γραμματείας Δημοσίων Έργων».

13. Την υπ' αριθμ. Δ17α/02/18/Φ.2.5./ 12.2.2003 της Υπουργού ΠΕ.ΧΩ.Δ.Ε. για την «Συγκρότηση επιτροπής επιλογής μελετητών, για μελέτες που η ανάθεση τους γίνεται με μέριμνα των κεντρικών Υπηρεσιών της Γενικής Γραμματείας Δημοσίων Έργων».

14. Την Εγκ.2/91 υπ' αριθμ. Δ16α/010/ΦΔ/9.1.1991 με την οποία κοινοποιήθηκε η απόφαση «Περί εξαίρεσης διοικητικών πράξεων ή εγγράφων από τον κανόνα των τριών υπογραφών».

15. Την Εγκ.Β9/85 υπ' αριθμ. ΒΜ1/ο/5566/10.2.1985 με οδηγίες για βελτιώσεις στη διαδικασία εκπόνησης μελετών.

16. Την παρ. 5 του άρθρου 1 του ν. 2503/1997 με την οποία διατηρούνται από τον Υπουργό ΠΕ.ΧΩ.Δ.Ε., οι αρμοδιότητες σχετικά με τα έργα των Ειδικών Υπηρεσιών Δημοσίων Έργων (ΕΥΔΕ) τα οποία χρηματοδοτούνται από το 2^ο Κ.Π.Σ. και το Ταμείο Συνοχής σε συνδυασμό με το π.δ. 71/1993 (ΦΕΚ 30Α/11.3.1993) «Καθορισμός αρμοδιοτήτων που διατηρούνται από τον Υπουργό και τις Περιφερειακές Υπηρεσίες της Γ.Γ.Δ.Ε./Υ.ΠΕ.ΧΩ.Δ.Ε.».

17. Την υπ' αριθμ. 4881/2004 (ΦΕΚ 754/19.5.2004 Τεύχος Β') κοινή απόφαση του Πρωθυπουργού και του Υπουργού ΠΕ.ΧΩ.Δ.Ε., με την οποία έγινε ανάθεση αρμοδιοτήτων Υπουργού ΠΕ.ΧΩ.Δ.Ε. στους Υφυπουργούς Θεμιστοκλή Ξανθόπουλο και Σταύρο Καλογιάννη, όπως τροποποιήθηκε με την κοινή απόφαση του Πρωθυπουργού και του Υπουργού ΠΕ.ΧΩ.Δ.Ε. υπ' αριθμ. Δ17α/08/83/Φ.2.2.1. από 8.6.2005 (ΦΕΚ 802 Β'/13.6.2005).

18. Το π.δ. 209/1998 (ΦΕΚ 169Α'/15.7.1998) «Λήψη μέτρων για την ασφάλεια της υπεραστικής συγκοινωνίας».

Αφού είδαμε:

1. Την υπ' αριθμ. ΚΑ/ΦΜΛΜ7,8/ΠΡ1/οικ./78960/3.10.2002 απόφαση της Υπουργού ΠΕ.ΧΩ.Δ.Ε. με την οποία εγκρίθηκαν η Διακήρυξη και τα λοιπά τεύχη της εκδήλωσης ενδιαφέροντος της μελέτης του θέματος, κατά την ανοικτή διαδικασία και η έγκριση διάθεσης πίστωσης 2.330.000,00 € για την επιλογή αναδόχου μελετητή για τη «Σύνταξη μελετών οδοποιίας και των αντίστοιχων υποστηρικτικών μελετών στο τμήμα: «Σκάρφεια (Γέφυρα ΟΣΕ) - Αρχή Α.Κ.Θερμοπυλών (Χ.Θ. 1+200 έως Χ.Θ. 18+000) του οδικού άξονα ΠΑΘΕ»

2. Την υπ' αριθμ. ΚΑ/ΦΜΛΜ7,8/ΠΡ1/οικ/92700/11.4.2003 απόφαση Υπουργού ΠΕ.ΧΩ.Δ.Ε. με την οποία ανατέθηκε η μελέτη «Σύνταξη μελετών οδοποιίας και αντίστοιχων υποστηρικτικών μελετών στο τμήμα: Σκάρφεια (Γέφυρα ΟΣΕ) - Αρχή Α.Κ.Θερμοπυλών (Χ.Θ. 1+200 έως Χ.Θ. 18+000) του οδικού άξονα ΠΑΘΕ» (αριθμός μελέτης 2001ΣΜ07130000 Υποέργο 2 της ΣΑΜ 071/3) σε όμιλο συμπτωτώντων γραφείων μελετών, όπως αναφέρονται παραπάνω, με προεκτιμώμενο οικονομικό αντικείμενο 2.330.000 € συμπεριλαμβανομένου του Φ.Π.Α. και την από 1.8.2003 σύμβαση (μετά τον έλεγχο από το Ελεγκτικό Συνέδριο).

3. Την υπ' αριθμ. ΚΑ/ΦΜ19ΛΜ00/ΣΥ/οικ. 150879/7.2.2005 απόφαση Υπουργού ΠΕ.ΧΩ.Δ.Ε. (μετά από σχετική θετική γνωμοδότηση του Σ.Δ.Ε.-Τμήμα Μελετών) με την οποία εγκρίθηκε ο 1^{ος} Συγκριτικός Πίνακας, συνολικού ποσού 4.000.000,00 € (συμπεριλαμβανομένου του Φ.Π.Α.), τα 1^α και 2^α Π.Κ.Τ.Μ.Ν.Ε. και η έγκριση για τη σύναψη της 1^{ης} Συμπληρωματικής Σύμβασης, συνολικού ποσού 121.451,17 € (συμπεριλαμβανομένου του Φ.Π.Α.), για τη σύνταξη μελέτης Σήμανσης - Ασφάλισης και Τευχών Δημοπράτησης, καθώς και την εκπόνηση του σταδίου της οριστικής μελέτης τεχνικών, το οποίο προβλεπόταν στην αρχική σύμβαση μετά από εντολή της Υπηρεσίας.

4. Την από 11.4.2005 1^η Συμπληρωματική Σύμβαση.

7. Την υπ' αριθμ. ΔΜΕΟ/ε/οικ/1308/15.12.1995 (ΦΕΚ 30Β'/19.1.1996) απόφαση Αναπληρωτή Υπουργού ΠΕ.ΧΩ.Δ.Ε. «Κατάταξη Εθνικών Οδών περιφερειακών Αττικής, Στερεάς Ελλάδας, Θεσσαλίας, Ηπείρου, Μακεδονίας και Θράκης σε Βασικό(Πρωτεύον), Δευτερεύον και Τριτεύον Εθνικό Οδικό Δίκτυο», σύμφωνα με την οποία το τμήμα της Εθνικής Οδού «Αθήνα - Λαμία - Λάρισα - Θεσσαλονίκη - Εύζωνοι», κατατάσσεται στο Βασικό (Πρωτεύον) Εθνικό Οδικό Δίκτυο.

8. Την υπ' αριθμ. ΚΑ/ΦΜ/ΜΕ2/ΟΙΚ/75228/21.5.2002 (ΦΕΚ 666Β'/28.5.2002) απόφαση Υπουργού ΠΕ.ΧΩ.Δ.Ε. Περί χαρακτηρισμού του Οδικού Άξονα Πάτρα - Αθήνα -

Θεσσαλονίκη - Εύζωνοι κατά τμήματα ως Αυτοκινητόδρομο και Οδού Ταχείας Κυκλοφορίας, σύμφωνα με τις διατάξεις του Κώδικα Οδικής Κυκλοφορίας (ν. 2696/1999 ΦΕΚ 57Α'/23.3.1999) Κωδικοποίηση και Αρίθμηση Αυτοκινητοδρόμου Πάτρα - Αθήνα - Θεσσαλονίκη - Εύζωνοι.

9. Την υπ' αριθμ. ΚΑ/ΦΜ19ΛΜ00/ΜΕ2/154276/16.6.2005 απόφαση με την οποία εγκρίθηκε η Προμελέτη Οδοποιίας (αρτηρίας και παραπλεύρων) και ανισόπεδων κόμβων (Α.Κ. Σκάρφειας, Α.Κ. Μώλου και Α.Κ. Θερμοπυλών) σε κλίμακα 1:1.000 επί συνταχθέντος τοπογραφικού υποβάθρου στο τμήμα Σκάρφεια (Γέφυρα ΟΣΕ) - Αρχή Α.Κ.Θερμοπυλών (Χ.Θ. 1+200 έως Χ.Θ. 18+000) του οδικού άξονα ΠΑΘΕ.

10. Την υπ' αριθμ. 146113/12.7.2005 κοινή απόφαση των Υπουργών ΠΕ.ΧΩ.Δ.Ε., Πολιτισμού και Γεωργίας με την οποία εγκρίθηκαν οι περιβαλλοντικοί όροι για την κατασκευή και λειτουργία του υποτμήματος Σκάρφεια - Θερμοπύλες στο τμήμα Σκάρφεια - Θερμοπύλες του αυτοκινητόδρομου ΠΑΘΕ.

Και επειδή

1. Η υπόψη προμελέτη οδοποιίας, που περιλαμβάνει τον αυτοκινητόδρομο ΠΑΘΕ «Σκάρφεια (Γέφυρα ΟΣΕ) - Αρχή Α.Κ.Θερμοπυλών (Χ.Θ. 1+200 έως Χ.Θ. 18+000)», το παράπλευρο και εγκάρσιο δίκτυο και τους Α.Κ. Σκάρφειας, Α.Κ. Μώλου και Α.Κ. Θερμοπυλών, συντάχθηκε σύμφωνα με τη σύμβαση, τις εντολές και οδηγίες της Υπηρεσίας, τις ισχύουσες διατάξεις και προδιαγραφές, επί πρόσφατου τοπογραφικού υποβάθρου, από μελετητές που έχουν τα νόμιμα προσόντα.

2. Οι μελέτες αντιμετωπίζουν με επιτυχία τον σχεδιασμό των υπ' όψη οδικών έργων.

3. Με την έγκριση της προμελέτης (η οποία συντάχθηκε επί τοπογραφικού υποβάθρου με καθορισμένο τον άξονα και τη ζώνη διέλευσης του έργου), επιτρέπεται η εφαρμογή των διατάξεων του π.δ. 209/1998 «Λήψη μέτρων για την ασφάλεια της υπεραστικής συγκοινωνίας»

4. Το τμήμα του ΠΑΘΕ Σκάρφεια (Γέφυρα ΟΣΕ) - Αρχή Α.Κ.Θερμοπυλών (Χ.Θ. 1+200 έως Χ.Θ. 18+000) του οδικού άξονα ΠΑΘΕ προωθείται άμεσα για κατασκευή, αποφασίζουμε:


Εγκρίνουμε την εφαρμογή των διατάξεων του Άρθρου 2 του π.δ. 209/1998 «Λήψη μέτρων για την ασφάλεια της υπεραστικής συγκοινωνίας», στο τμήμα του Οδικού Άξονα ΠΑΘΕ «Σκάρφεια (Γέφυρα ΟΣΕ) - Αρχή Α.Κ.Θερμοπυλών (Χ.Θ. 1+200 έως Χ.Θ. 18+000) στη χιλιόμετρησή της μελέτης), που περιλαμβάνει τον αυτοκινητόδρομο, το παράπλευρο και εγκάρσιο οδικό δίκτυο, τον ανισόπεδο κόμβους Σκάρφειας, Μώλου και Θερμοπυλών, όπως διαμορφώνεται σύμφωνα με την εγκεκριμένη προμελέτη οδοποιίας.


Η απόφαση αυτή, από τις διατάξεις της οποίας δεν προκαλείται δαπάνη σε βάρος του κρατικού προϋπολογισμού, να δημοσιευθεί στην Εφημερίδα της Κυβερνήσεως.


Αθήνα, 30 Αυγούστου 2005


Ο ΥΠΟΥΡΓΟΣ


ΓΕΩΡΓΙΟΣ ΣΟΥΦΛΙΑΣ

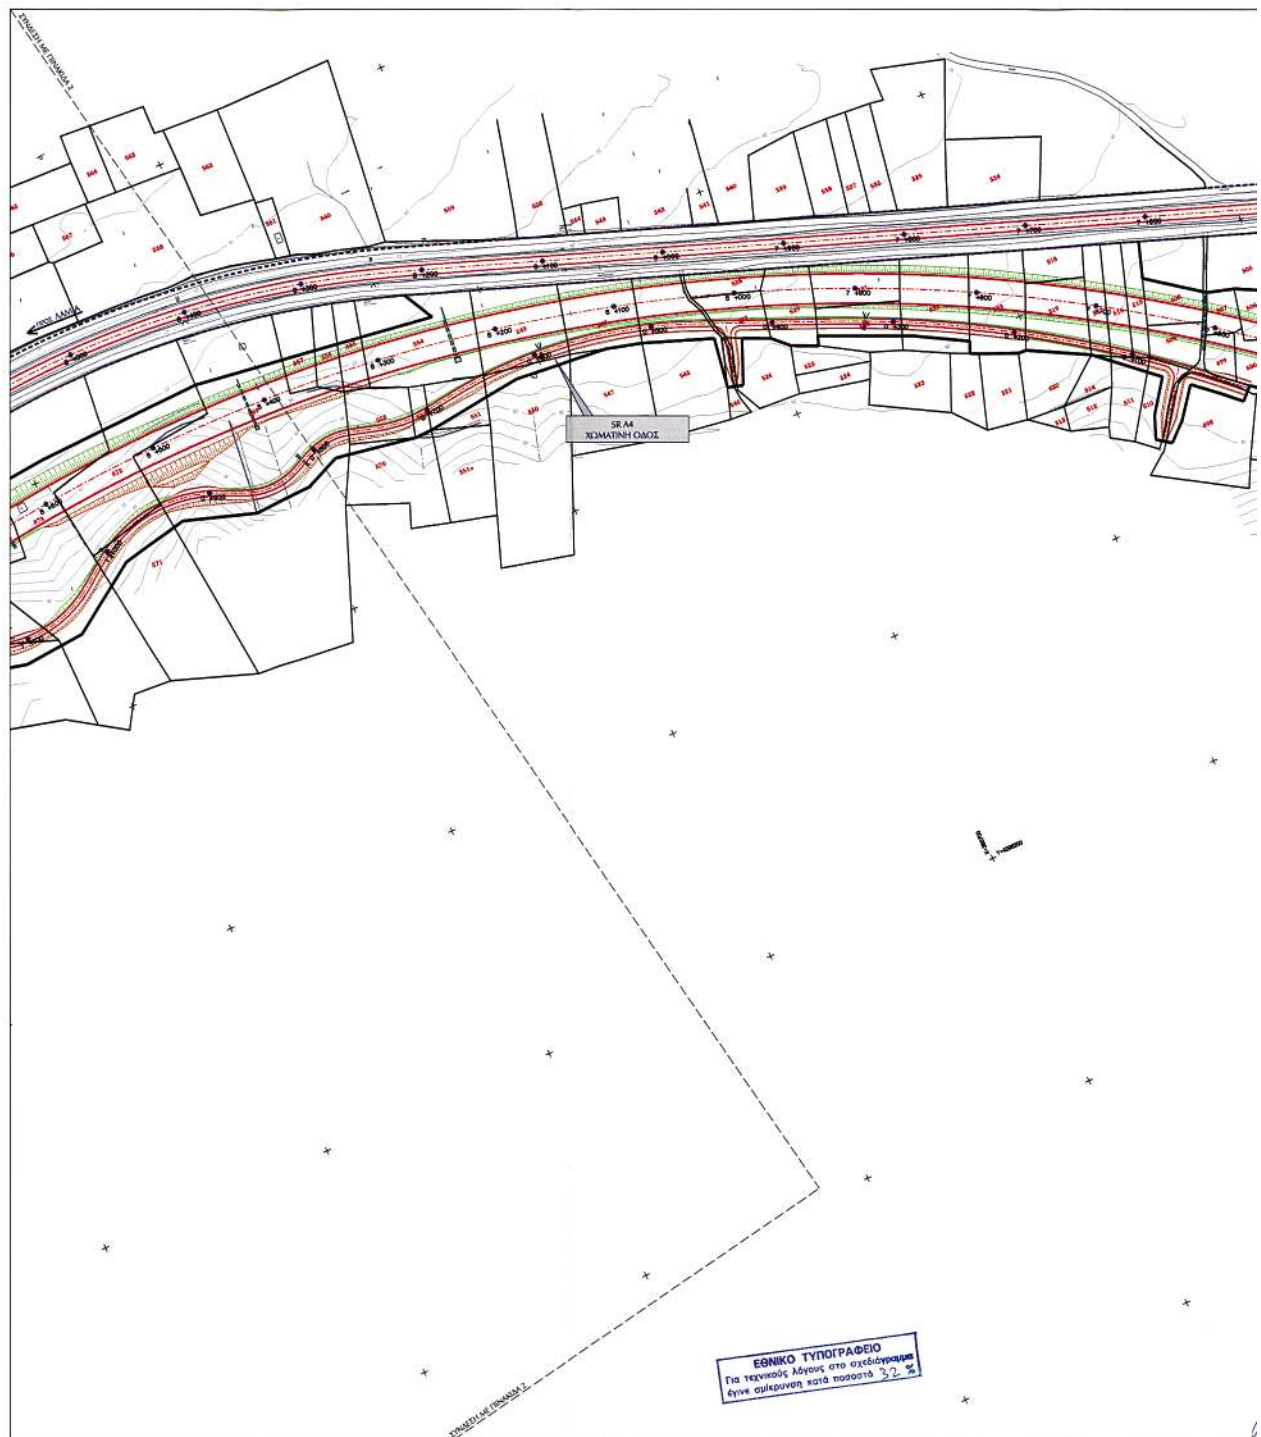


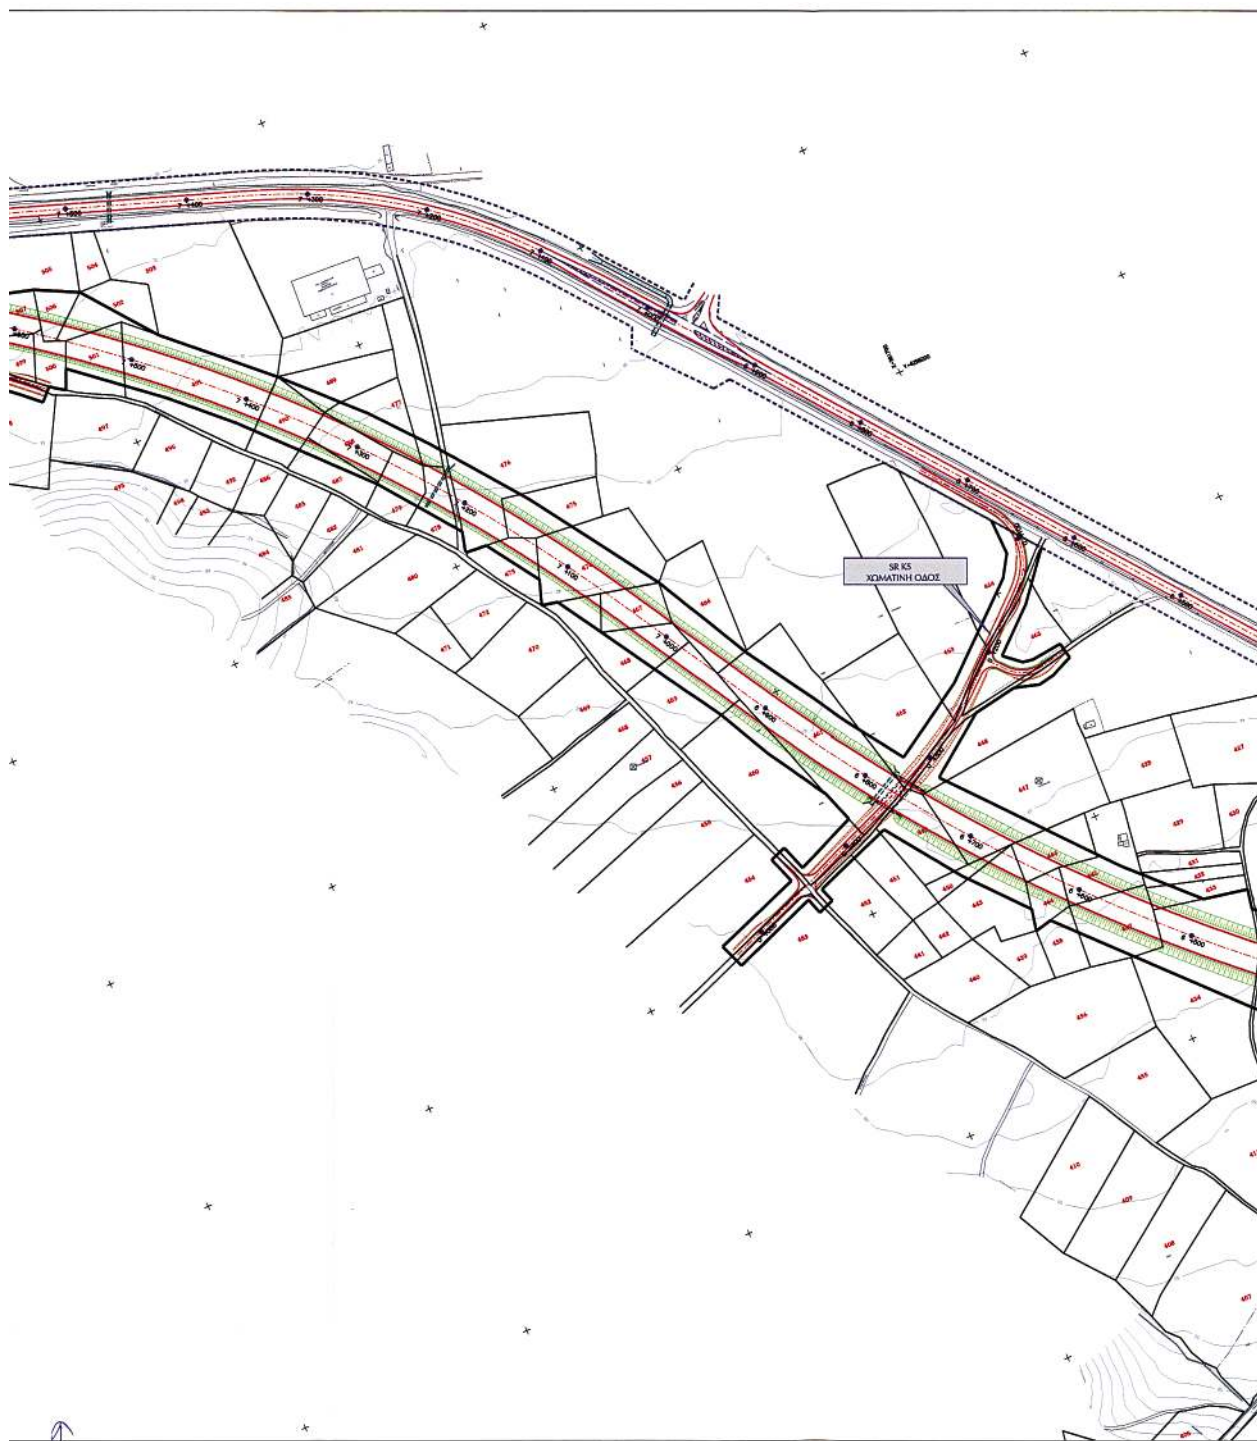

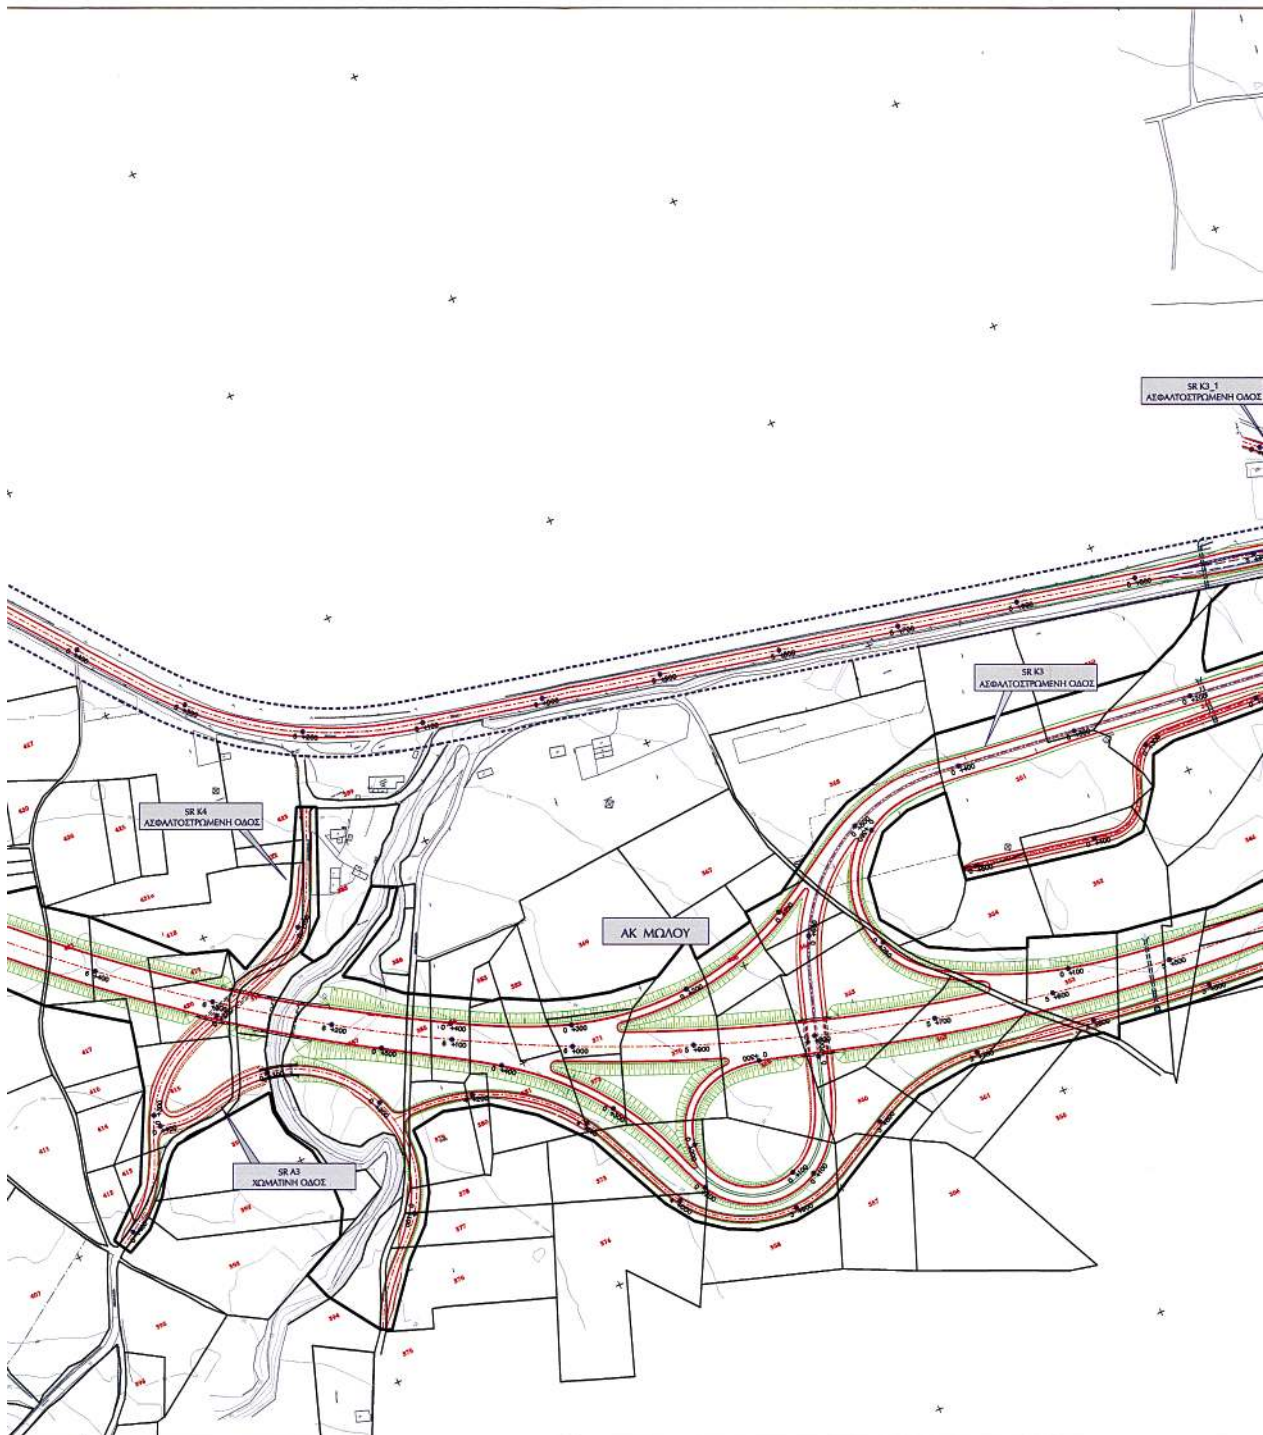

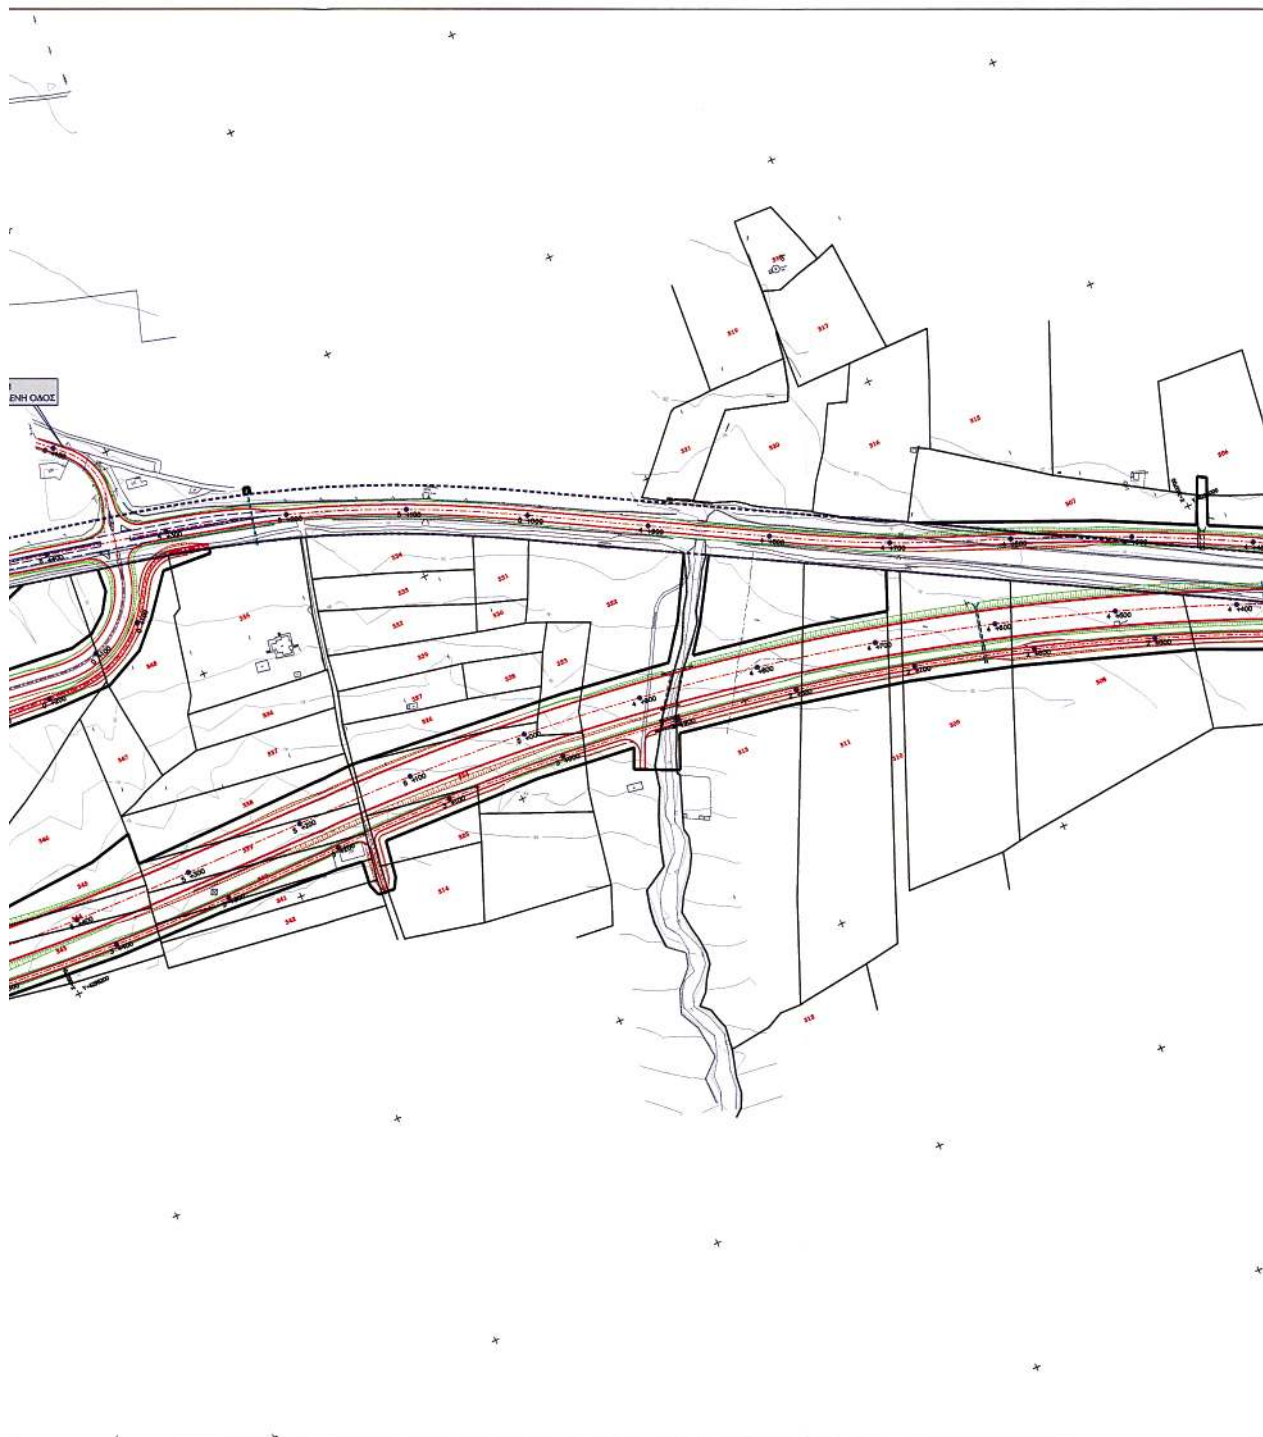


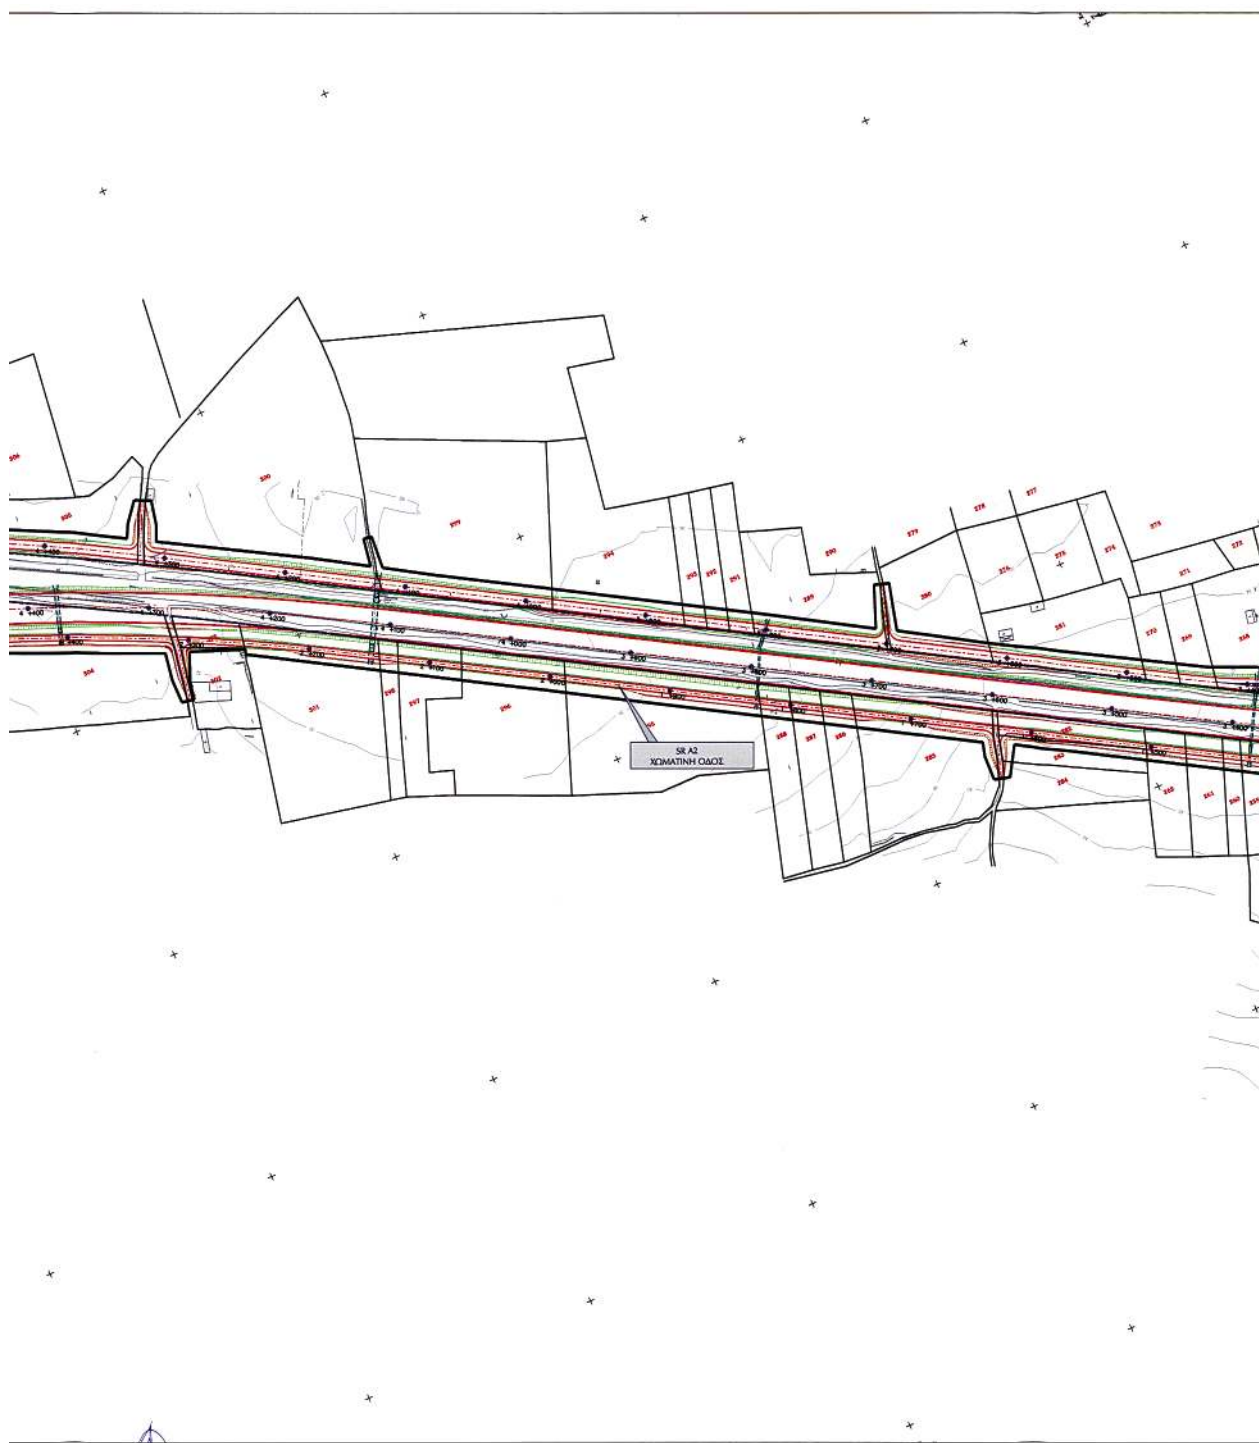


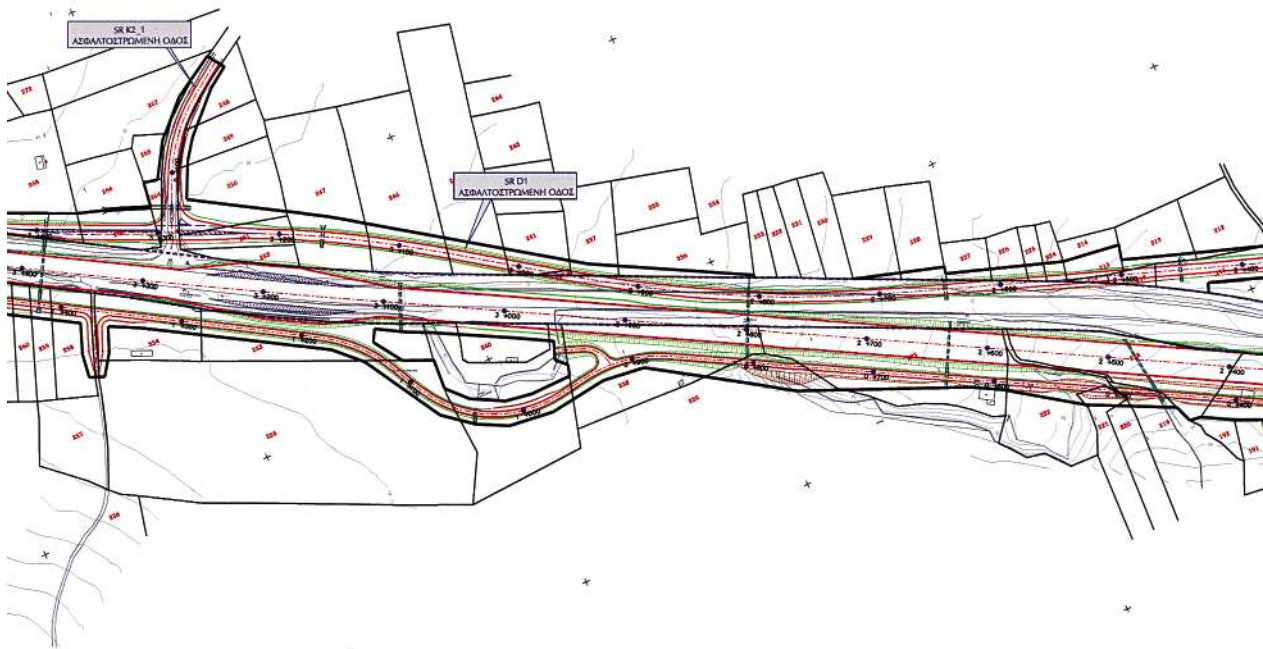








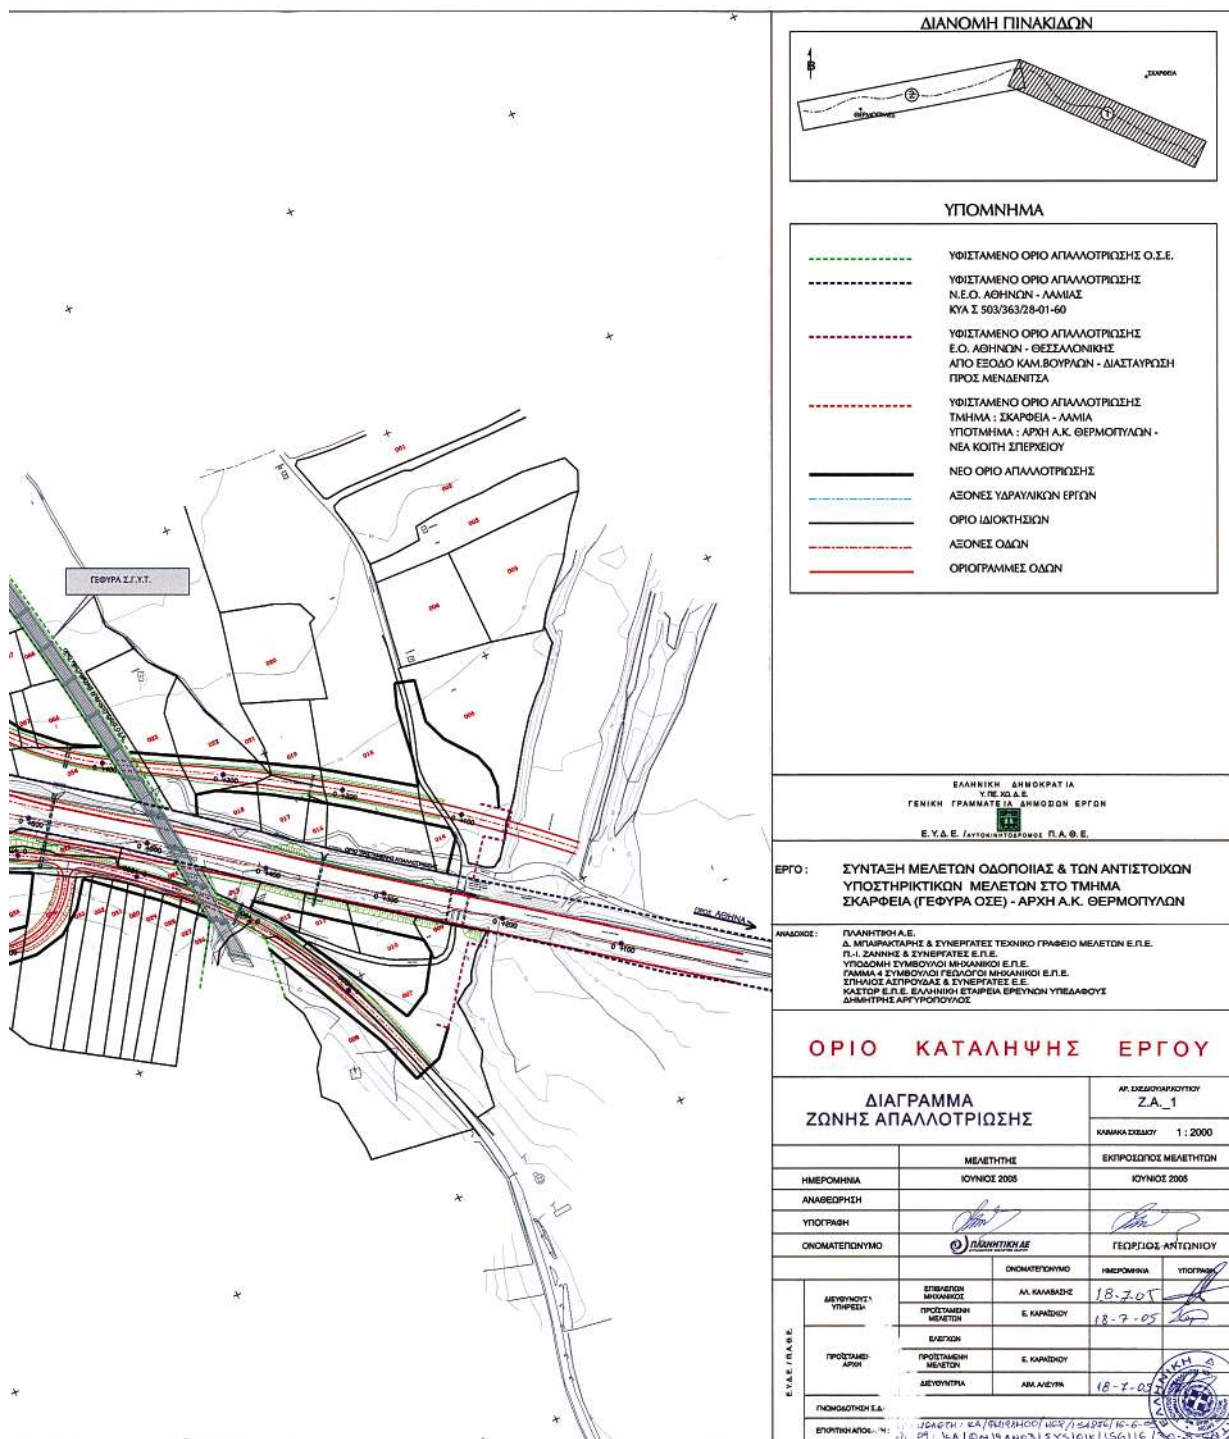


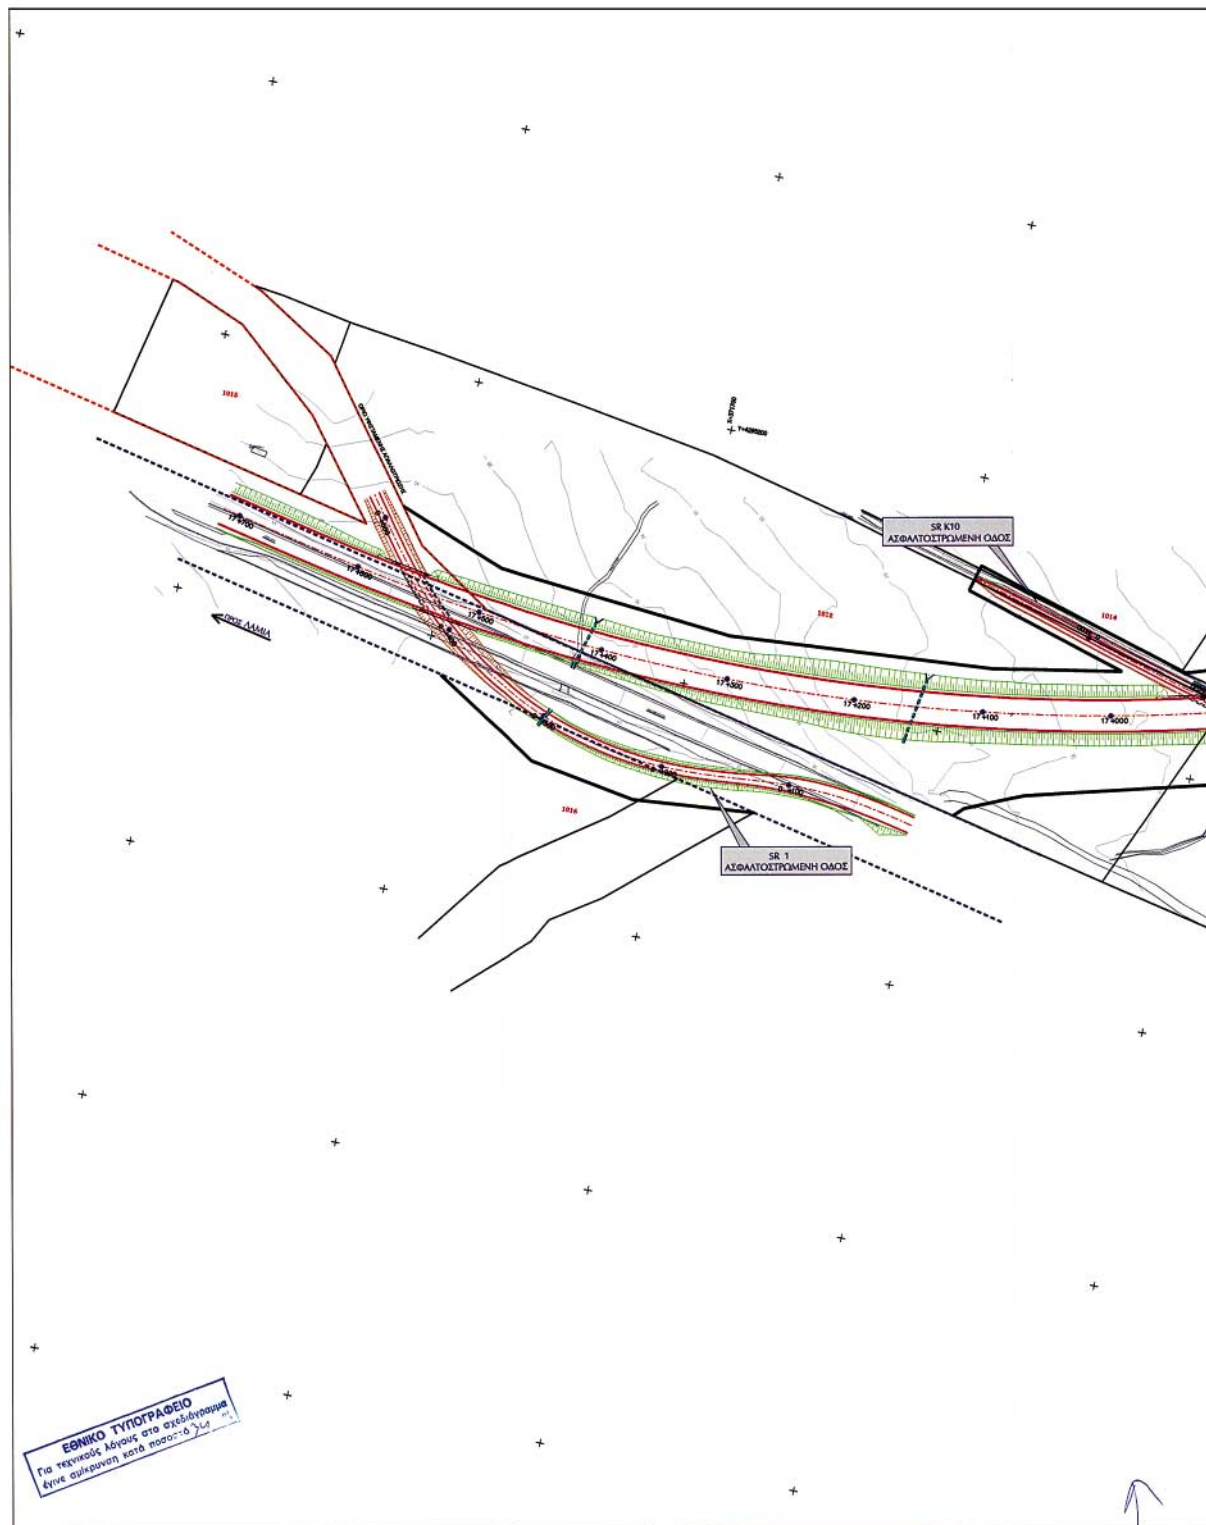


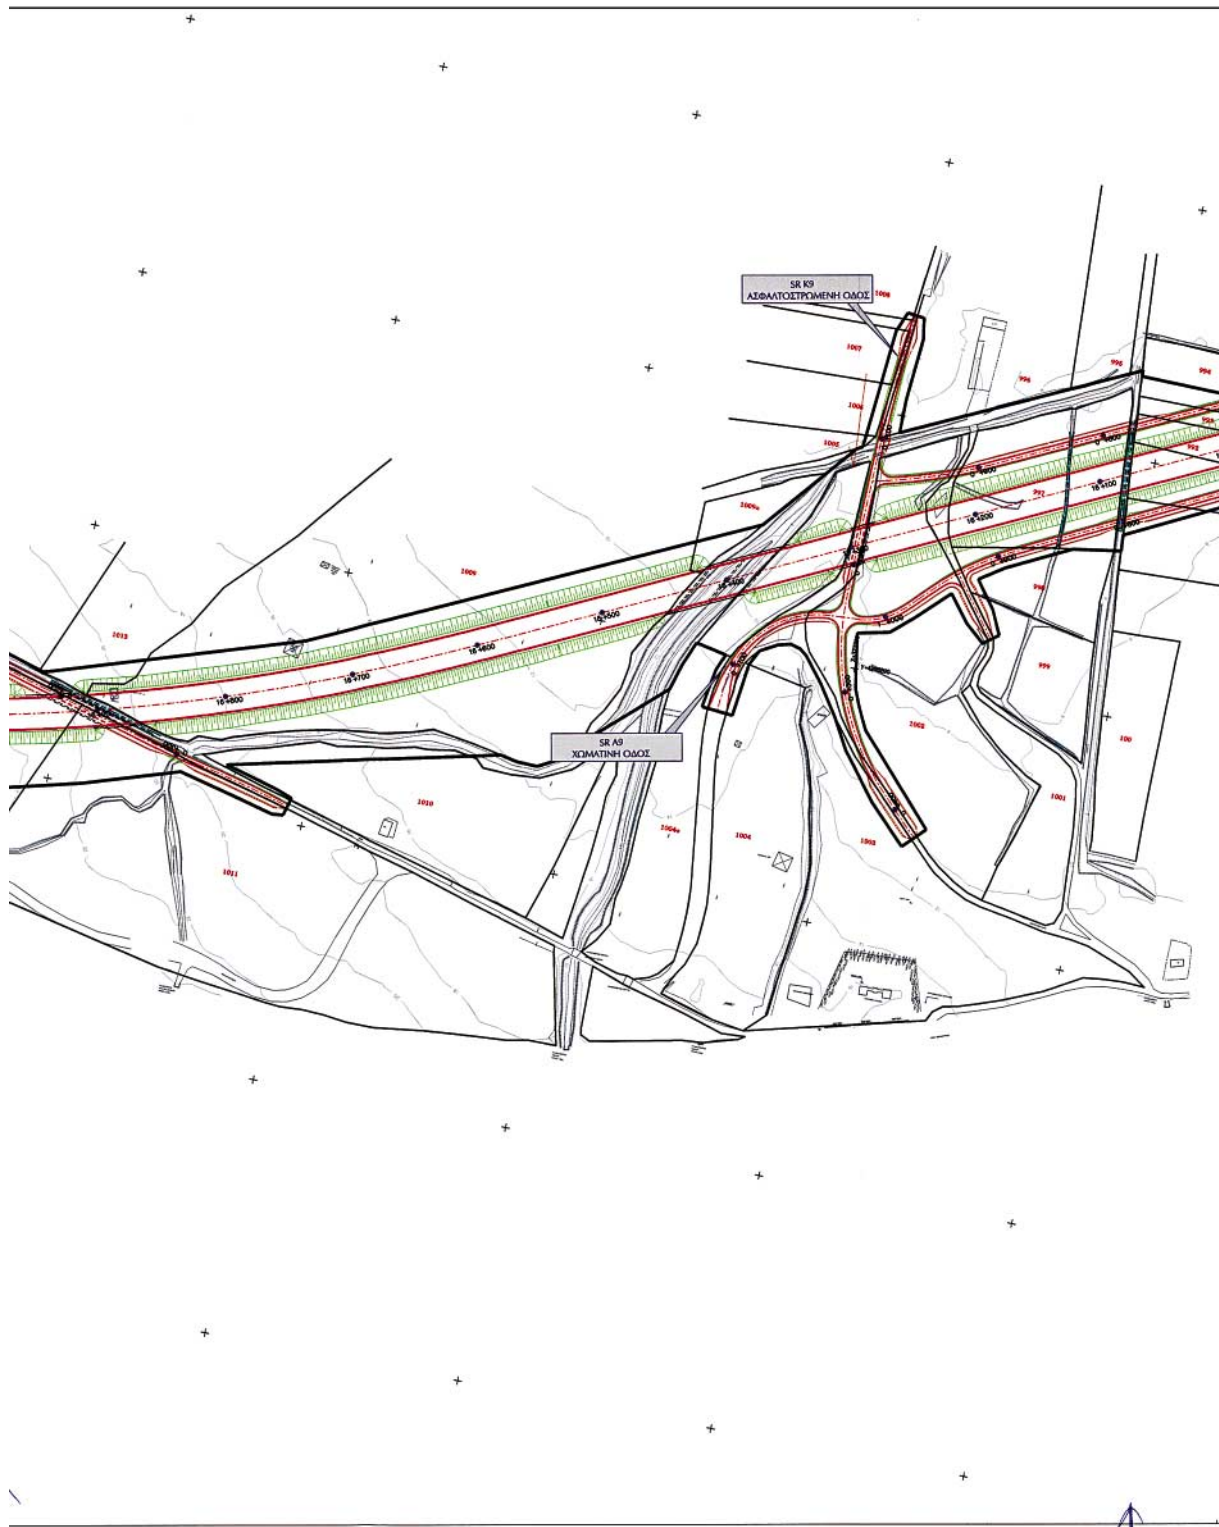


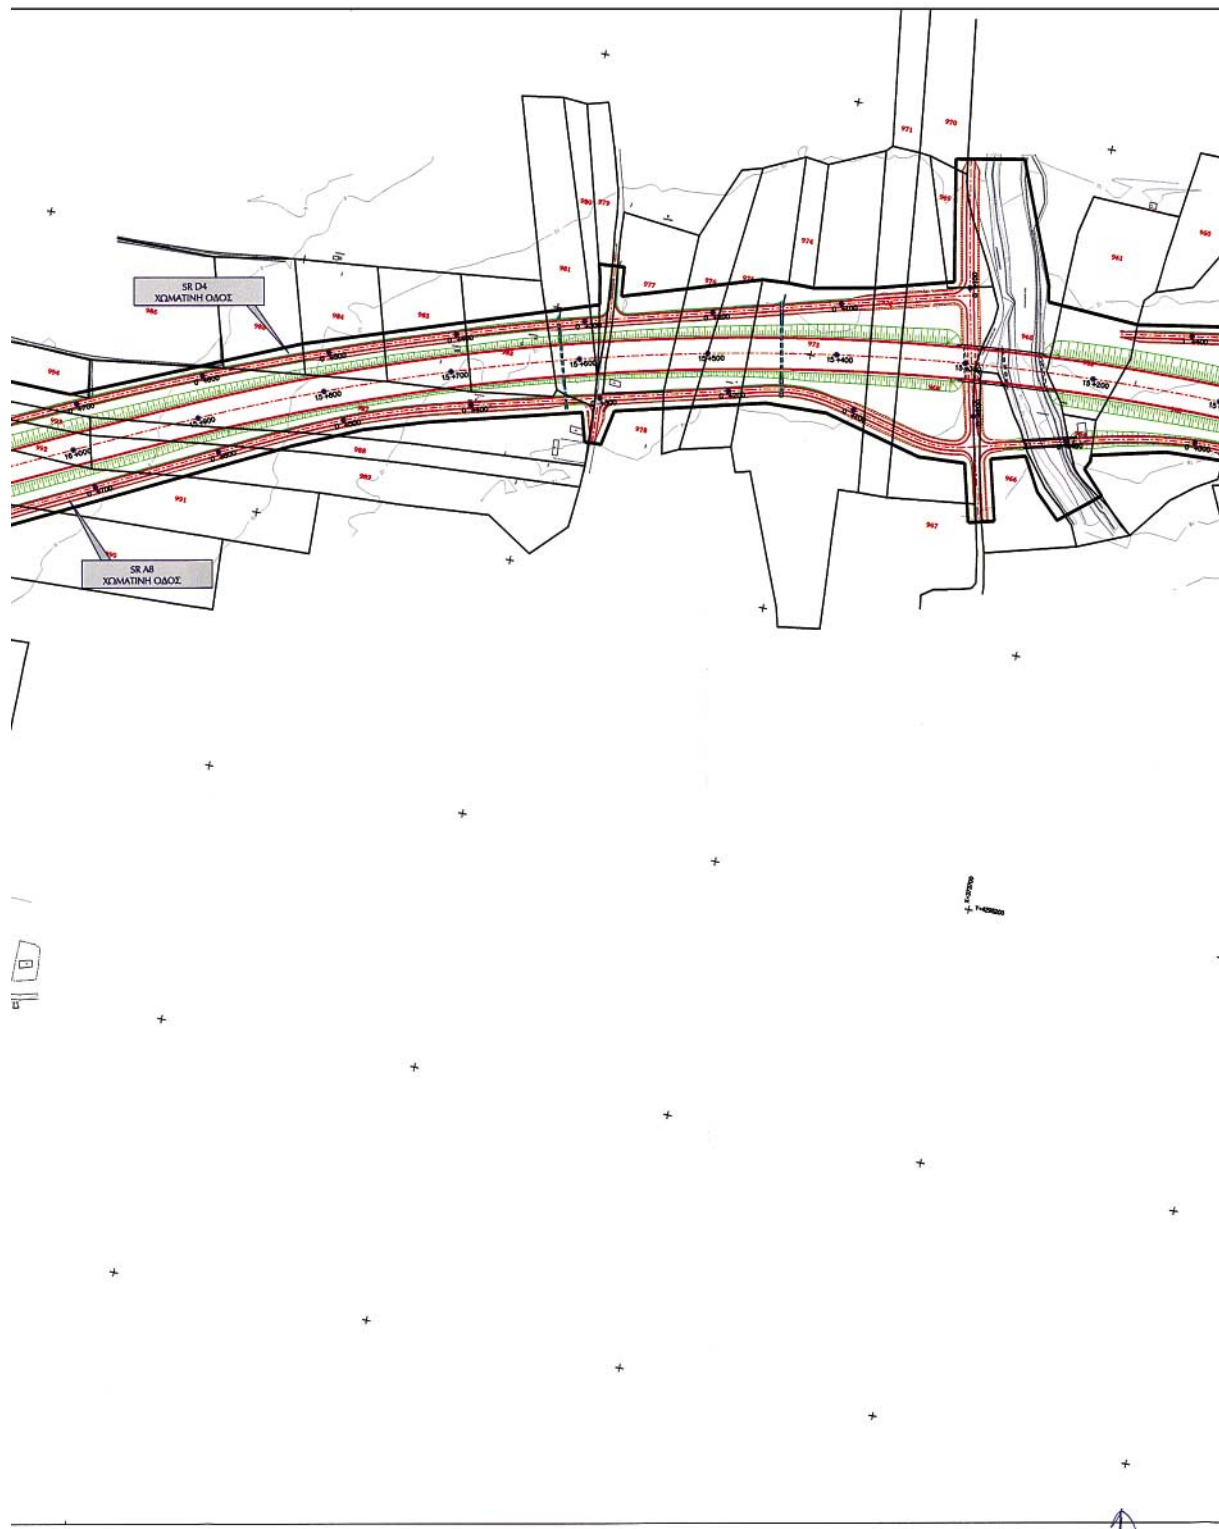


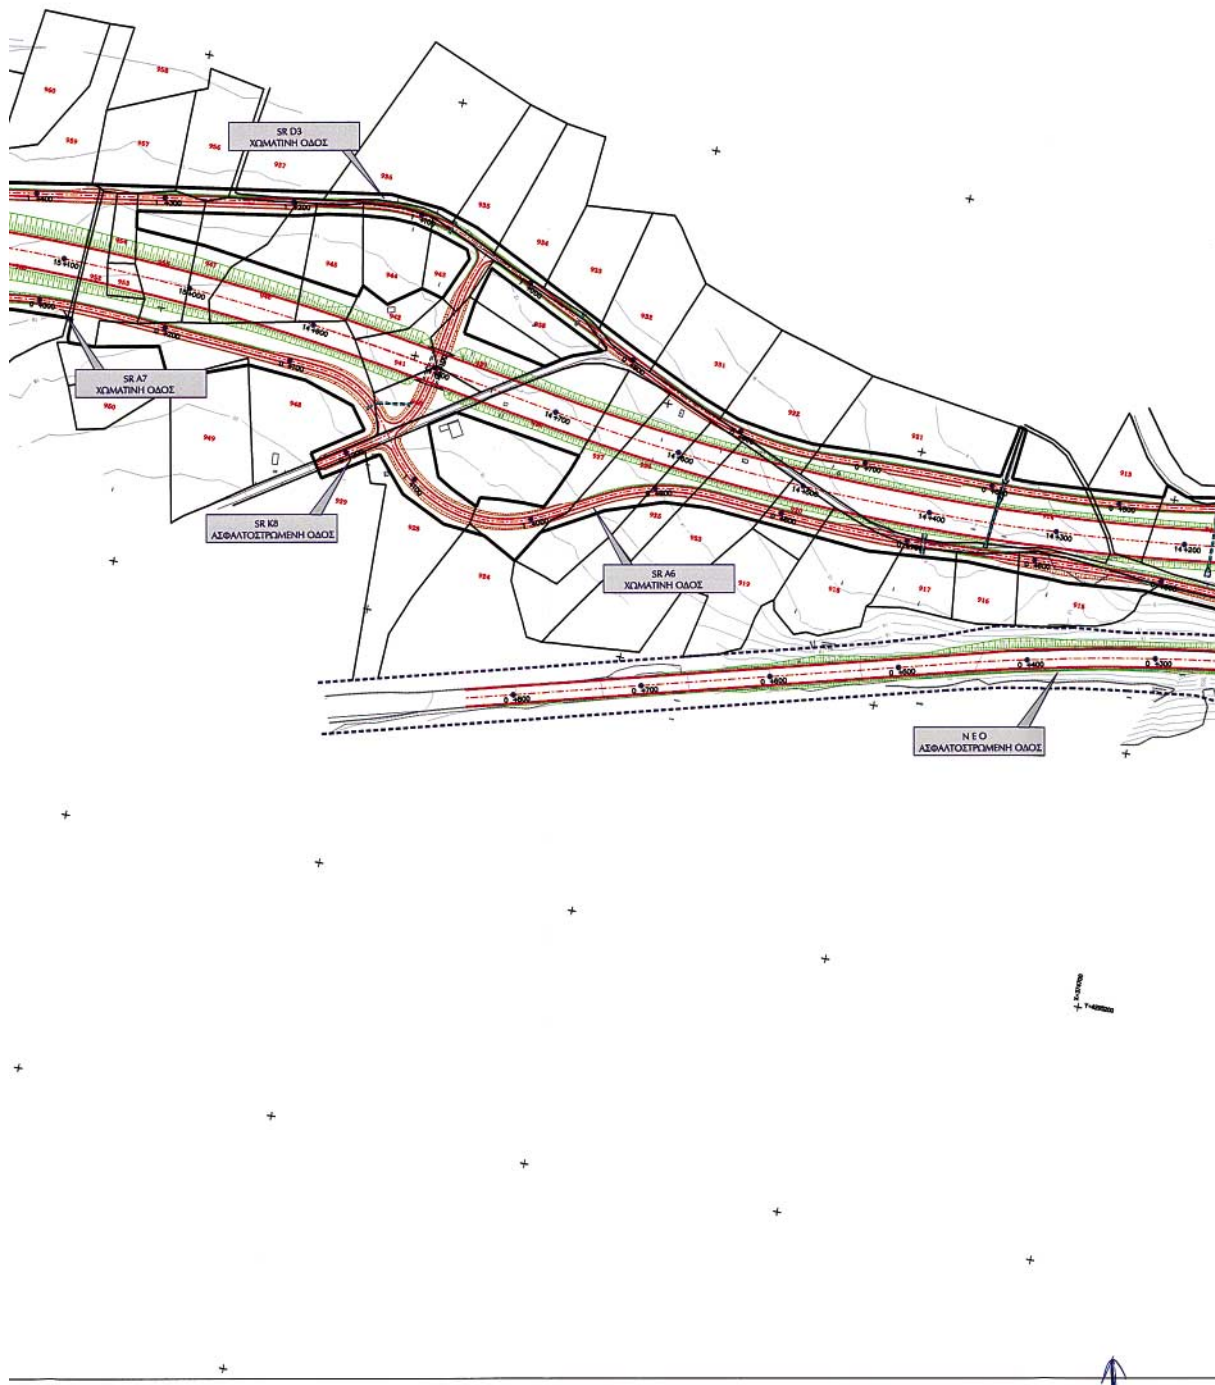


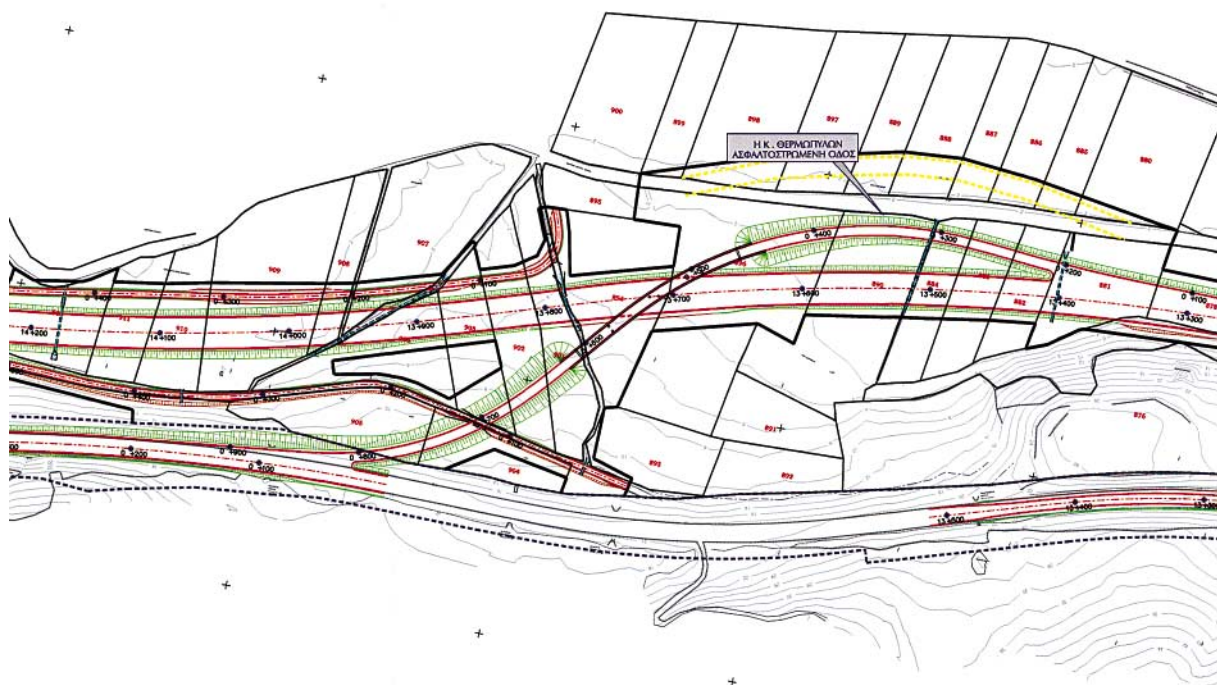


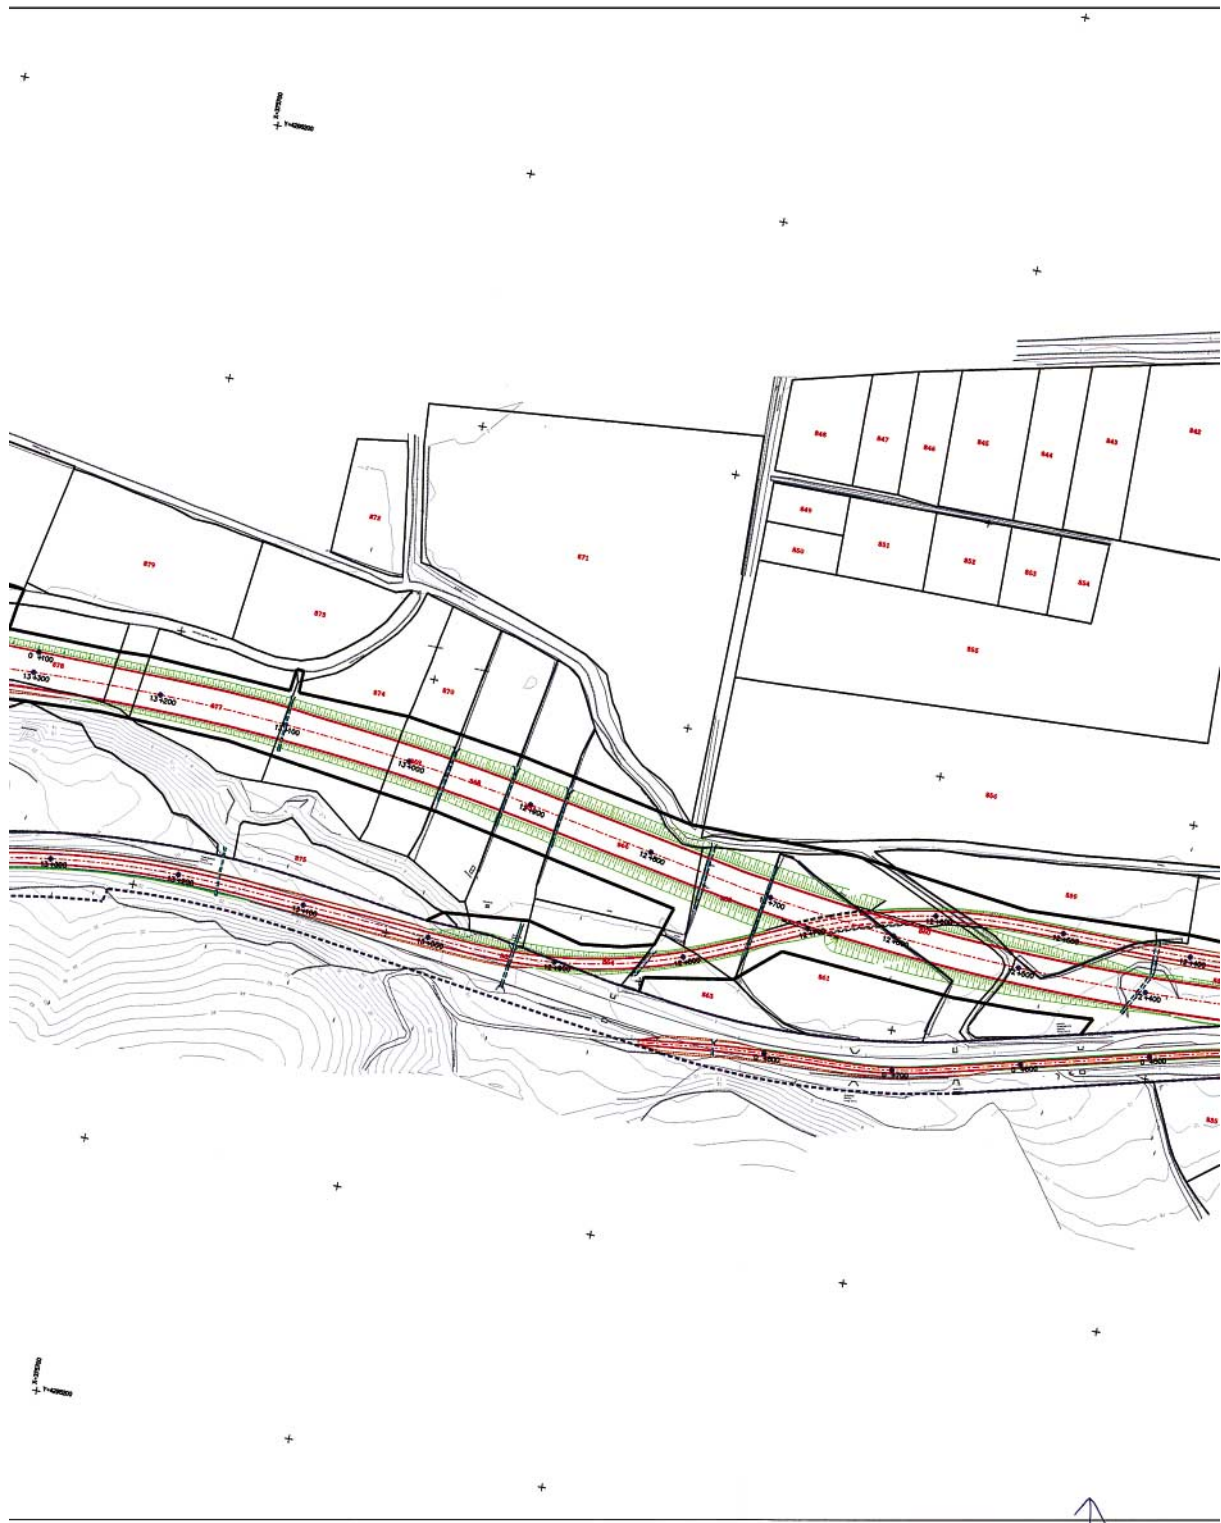

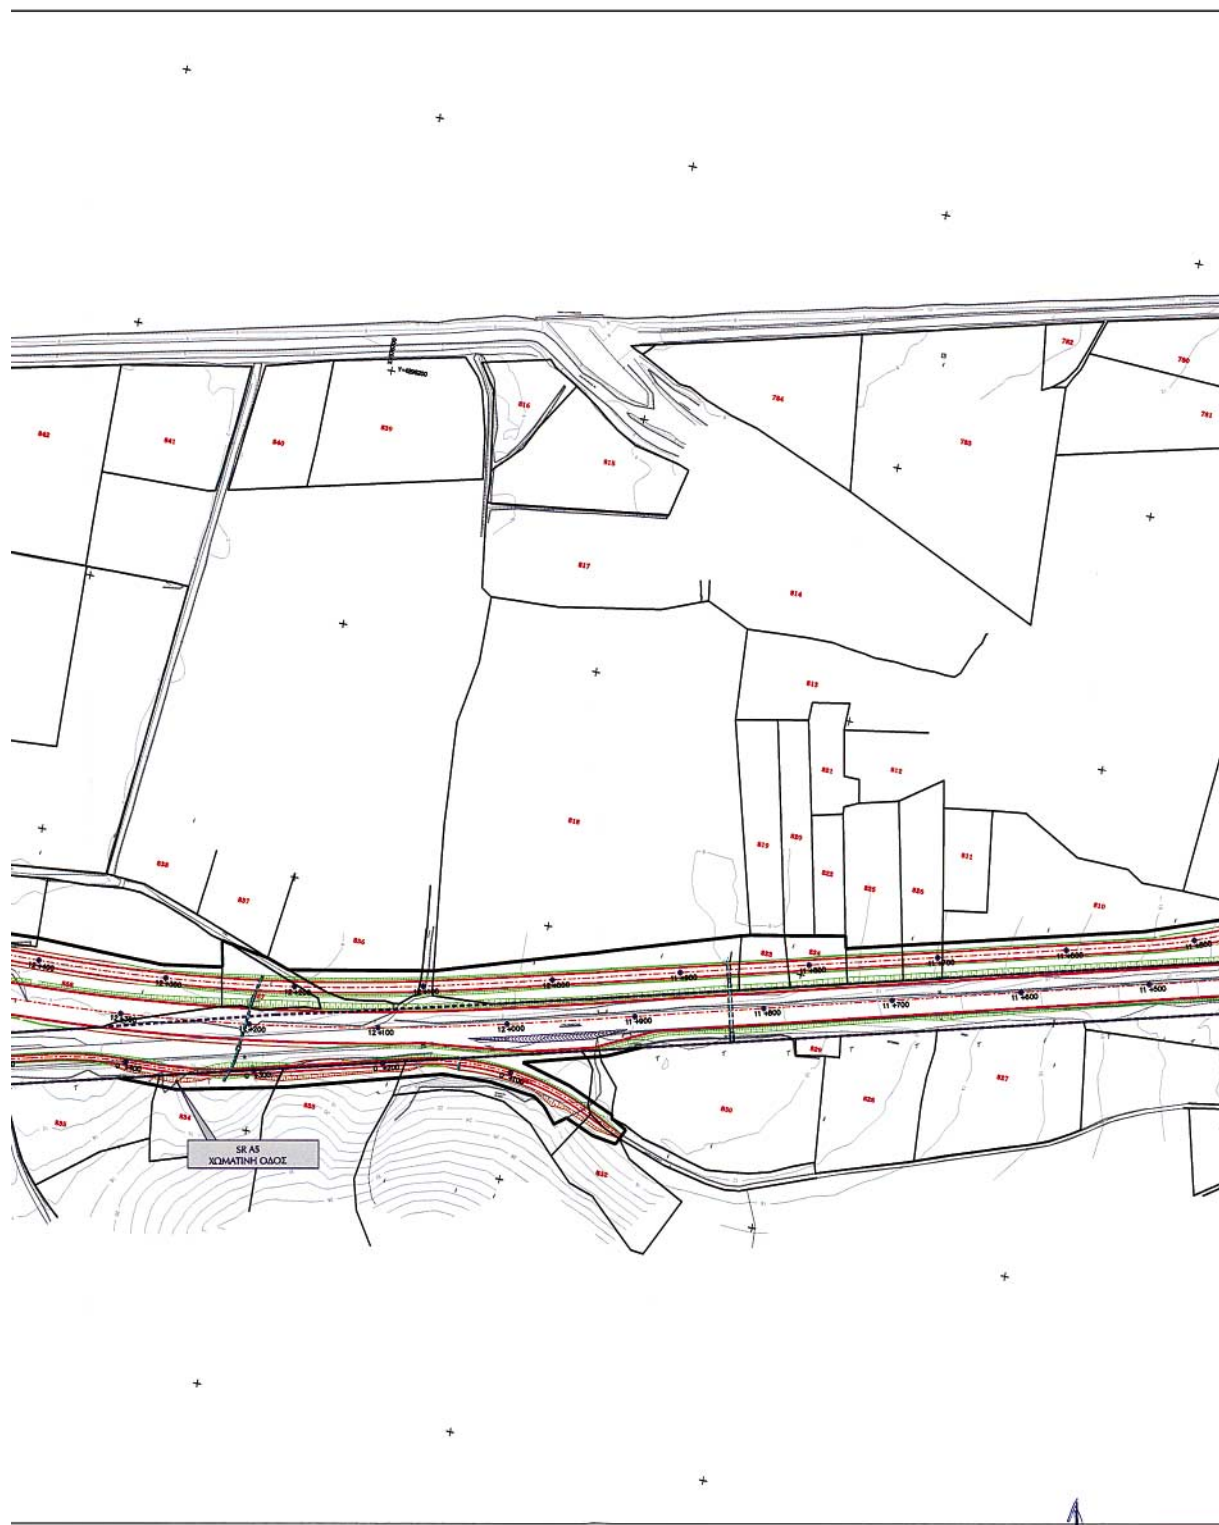

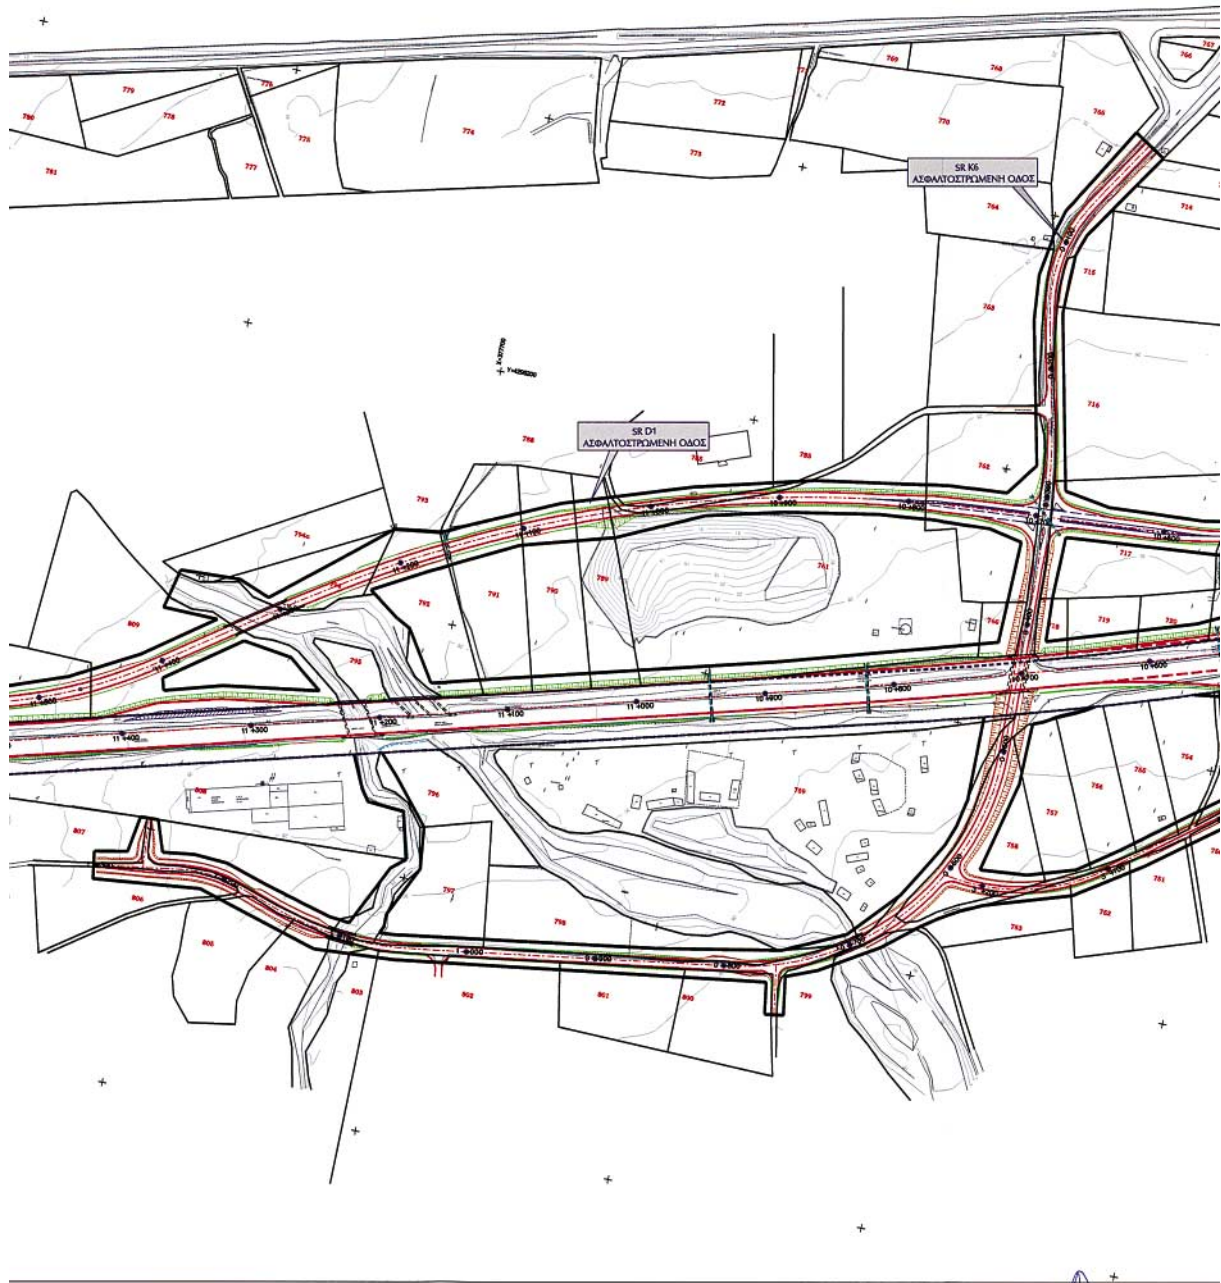

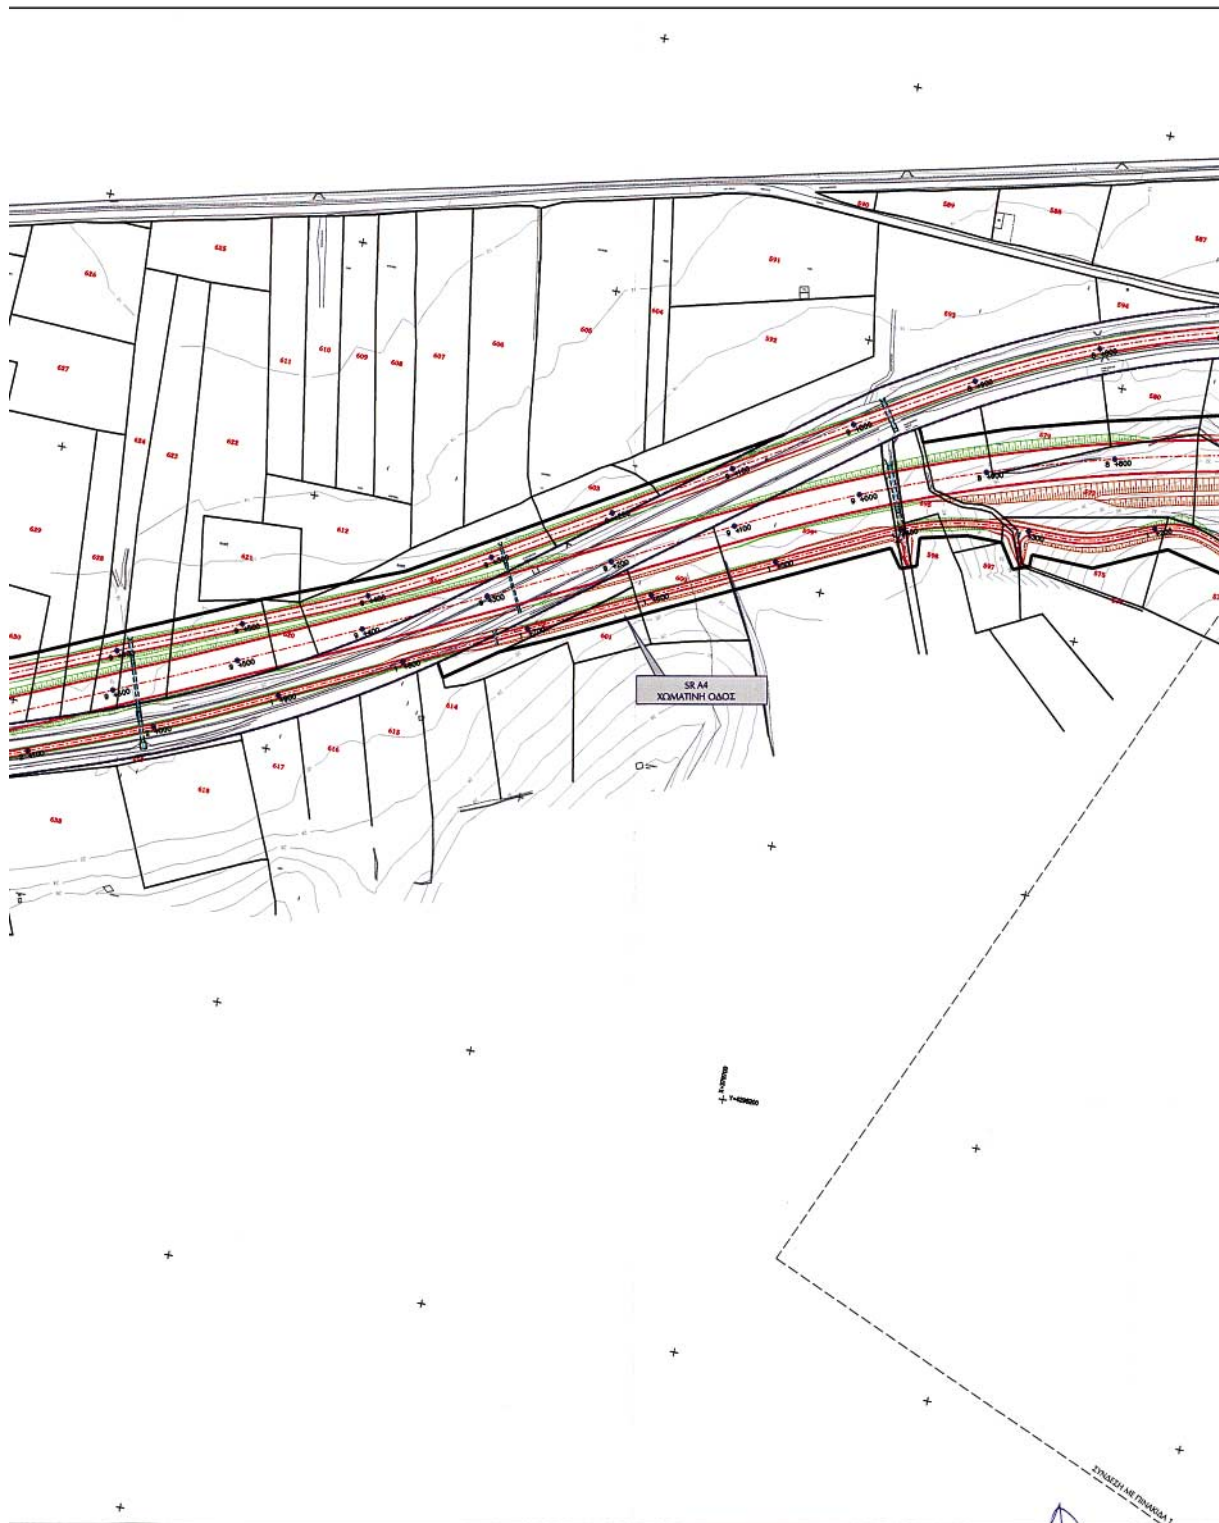

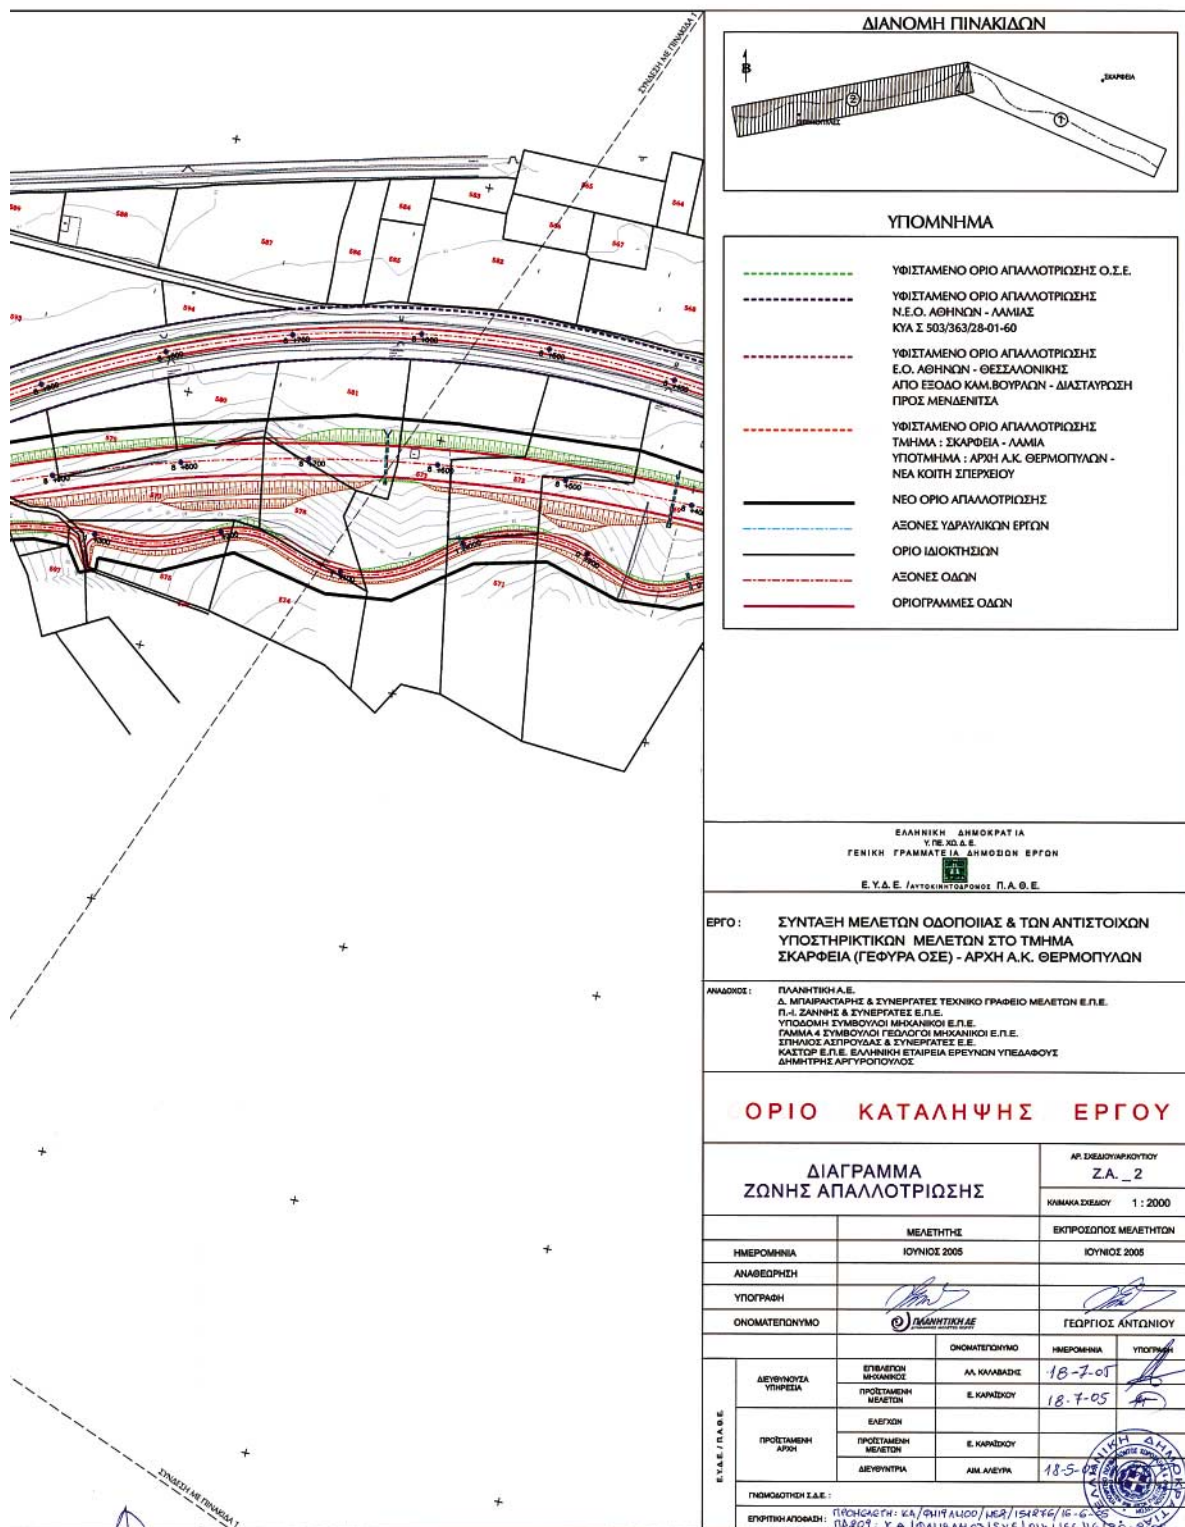

ΕΘΝΙΚΟ ΤΥΠΟΓΡΑΦΕΙΟ**ΕΦΗΜΕΡΙΔΑ ΤΗΣ ΚΥΒΕΡΝΗΣΕΩΣ**

ΚΑΠΟΔΙΣΤΡΙΟΥ 34 * ΑΘΗΝΑ 104 32 * FAX 210 52 21 004
ΗΛΕΚΤΡΟΝΙΚΗ ΔΙΕΥΘΥΝΣΗ: <http://www.et.gr> – e-mail: webmaster@et.gr

Πληροφορίες Α.Ε. - Ε.Π.Ε. και λοιπών Φ.Ε.Κ.: 210 527 9000

Φωτοαντίγραφα παλαιών ΦΕΚ - ΒΙΒΛΙΟΘΗΚΗ - ΜΑΡΝΗ 8 - Τηλ. (210)8220885 - 8222924
Δωρεάν διάθεση τεύχους Προκηρύξεων ΑΣΕΠ αποκλειστικά από Μάρνη 8 & Περιφερειακά Γραφεία
Δωρεάν ανάγνωση δημοσιευμάτων τεύχους Α' από την ιστοσελίδα του Εθνικού Τυπογραφείου

ΠΕΡΙΦΕΡΕΙΑΚΑ ΓΡΑΦΕΙΑ ΠΩΛΗΣΗΣ Φ.Ε.Κ.

ΘΕΣΣΑΛΟΝΙΚΗ - Βασ. Όλγας 227	(2310) 423 956	ΛΑΡΙΣΑ - Διοικητήριο	(2410) 597449
ΠΕΙΡΑΙΑΣ - Ευριπίδου 63	(210) 413 5228	ΚΕΡΚΥΡΑ - Σαμαρά 13	(26610) 89 122
ΠΑΤΡΑ - Κορίνθου 327	(2610) 638 109		(26610) 89 105
	(2610) 638 110	ΗΡΑΚΛΕΙΟ - Πεδιάδος 2	(2810) 300 781
ΙΩΑΝΝΙΝΑ - Διοικητήριο	(26510) 87215	ΛΕΣΒΟΣ - Πλ.Κωνσταντινουπόλεως 1	(22510) 46 654
ΚΟΜΟΤΗΝΗ - Δημοκρατίας 1	(25310) 22 858		(22510) 47 533

ΤΙΜΗ ΠΩΛΗΣΗΣ ΦΥΛΛΩΝ ΕΦΗΜΕΡΙΔΟΣ ΤΗΣ ΚΥΒΕΡΝΗΣΕΩΣ**Σε έντυπη μορφή:**

- Για τα ΦΕΚ από 1 μέχρι 16 σελίδες σε 1 euro, προσαυξανόμενη κατά 0,20 euro για κάθε επιπλέον οκτασέλιδο ή μέρος αυτού.
- Για τα φωτοαντίγραφα ΦΕΚ σε 0,15 euro ανά σελίδα.

Σε μορφή CD:

Τεύχος	Περίοδος	EURO	Τεύχος	Περίοδος	EURO
Α'	Ετήσιο	150	Αναπτυξιακών Πράξεων	Ετήσιο	50
Α'	3μηνιαίο	40	Ν.Π.Δ.Δ.	Ετήσιο	50
Α'	Μηνιαίο	15	Παράρτημα	Ετήσιο	50
Β'	Ετήσιο	300	Εμπορικής και Βιομηχανικής Ιδιοκτησίας	Ετήσιο	100
Β'	3μηνιαίο	80	Ανωτάτου Ειδικού Δικαστηρίου	Ετήσιο	5
Β'	Μηνιαίο	30	Διακηρύξεων Δημοσίων Συμβάσεων	Ετήσιο	200
Γ	Ετήσιο	50	Διακηρύξεων Δημοσίων Συμβάσεων	Εβδομαδιαίο	5
Δ'	Ετήσιο	220	Α.Ε. & Ε.Π.Ε	Μηνιαίο	100
Δ'	3μηνιαίο	60			

- Η τιμή πώλησης μεμονωμένων Φ.Ε.Κ ειδικού ενδιαφέροντος σε μορφή cd-rom και μέχρι 100 σελίδες σε 5 euro προσαυξανόμενη κατά 1 euro ανά 50 σελίδες.
- Η τιμή πώλησης σε μορφή cd-rom δημοσιευμάτων μιας εταιρείας στο τεύχος Α.Ε. και Ε.Π.Ε. σε 5 euro ανά έτος.

ΠΑΡΑΓΓΕΛΙΑ ΚΑΙ ΑΠΟΣΤΟΛΗ Φ.Ε.Κ. : τηλεφωνικά : 210 - 4071010, fax : 210 - 4071010 internet : <http://www.et.gr>.

ΕΤΗΣΙΕΣ ΣΥΝΔΡΟΜΕΣ Φ.Ε.Κ.

	Σε έντυπη μορφή	Από το Internet
Α' (Νόμοι, Π.Δ., Συμβάσεις κτλ.)	225 €	190 €
Β' (Υπουργικές αποφάσεις κτλ.)	320 €	225 €
Γ' (Διορισμοί, απολύσεις κτλ. Δημ. Υπαλλήλων)	65 €	ΔΩΡΕΑΝ
Δ' (Απαλλοτριώσεις, πολεοδομία κτλ.)	320 €	160 €
Αναπτυξιακών Πράξεων και Συμβάσεων (Τ.Α.Π.Σ.)	160 €	95 €
Ν.Π.Δ.Δ. (Διορισμοί κτλ. προσωπικού Ν.Π.Δ.Δ.)	65 €	ΔΩΡΕΑΝ
Παράρτημα (Προκηρύξεις θέσεων ΔΕΠ κτλ.)	33 €	ΔΩΡΕΑΝ
Δελτίο Εμπορικής και Βιομ/κής Ιδιοκτησίας (Δ.Ε.Β.Ι.)	65 €	33 €
Ανωτάτου Ειδικού Δικαστηρίου (Α.Ε.Δ.)	10 €	ΔΩΡΕΑΝ
Ανυμνων Εταιρειών & Ε.Π.Ε.	2.250 €	645 €
Διακηρύξεων Δημοσίων Συμβάσεων (Δ.Δ.Σ.)	225 €	95 €
Πρώτο (Α'), Δεύτερο (Β') και Τέταρτο (Δ')	-	450 €

- Το τεύχος του ΑΣΕΠ (έντυπη μορφή) θα αποστέλλεται σε συνδρομητές με την επιβάρυνση των 70 euro, ποσό το οποίο αφορά ταχυδρομικά έξοδα.
- Για την παροχή δικαιώματος ηλεκτρονικής πρόσβασης σε Φ.Ε.Κ. προηγούμενων ετών και συγκεκριμένα στα τεύχη Α', Β', Δ', Αναπτυξιακών Πράξεων & Συμβάσεων, Δελτίο Εμπορικής και Βιομηχανικής Ιδιοκτησίας και Διακηρύξεων Δημοσίων Συμβάσεων, η τιμή προσαυξάνεται πέραν του ποσού της ετήσιας συνδρομής έτους 2005, κατά 25 euro ανά έτος παλαιότητας και ανά τεύχος, για δε το τεύχος Α.Ε. & Ε.Π.Ε., κατά 30 euro.

* Οι συνδρομές του εσωτερικού προπληρώνονται στις ΔΟΥ (το ποσό συνδρομής καταβάλλεται στον κωδικό αριθμό εσόδων ΚΑΕ 2531 και το ποσό υπέρ ΤΑΠΕΤ (5% του ποσού της συνδρομής) στον κωδικό αριθμό εσόδων ΚΑΕ 3512). Το πρωτότυπο αποδεικτικό είσπραξης (διπλότυπο) θα πρέπει να αποστέλλεται ή να κατατίθεται στην αρμόδια Υπηρεσία του Εθνικού Τυπογραφείου.

* Η πληρωμή του υπέρ ΤΑΠΕΤ ποσού που αντιστοιχεί σε συνδρομές, εισπράττεται και από τις ΔΟΥ.

* Οι συνδρομητές του εξωτερικού έχουν τη δυνατότητα λήψης των δημοσιευμάτων μέσω internet, με την καταβολή των αντίστοιχων ποσών συνδρομής και ΤΑΠΕΤ.

* Οι Νομαρχιακές Αυτοδιοικήσεις, οι Δήμοι, οι Κοινότητες ως και οι επιχειρήσεις αυτών πληρώνουν το μισό χρηματικό ποσό της συνδρομής και ολόκληρο το ποσό υπέρ ΤΑΠΕΤ.

* Η συνδρομή ισχύει για ένα ημερολογιακό έτος. Δεν εγγράφονται συνδρομητές για μικρότερο χρονικό διάστημα.

* Η εγγραφή ή ανανέωση της συνδρομής πραγματοποιείται το αργότερο μέχρι την 31ην Δεκεμβρίου κάθε έτους.

* Αντίγραφα διπλοτύπων, ταχυδρομικές επιταγές και χρηματικά γραμμάτια δεν γίνονται δεκτά.

Οι υπηρεσίες εξυπηρέτησης των πολιτών λειτουργούν καθημερινά από 08.00' έως 13.00'