

04010102009050008



9703

ΕΦΗΜΕΡΙΣ ΤΗΣ ΚΥΒΕΡΝΗΣΕΩΣ

ΤΗΣ ΕΛΛΗΝΙΚΗΣ ΔΗΜΟΚΡΑΤΙΑΣ

ΤΕΥΧΟΣ ΤΕΤΑΡΤΟ

Αρ. Φύλλου 1010

20 Σεπτεμβρίου 2005

ΠΕΡΙΕΧΟΜΕΝΑ

ΑΠΟΦΑΣΕΙΣ

- Κίνηση της διαδικασίας σύνταξης Σχεδίου Χωρικής και Οικιστικής Οργάνωσης της Ανοικτής Πόλης (Σ.Χ.Ο.Ο.Α.Π.) Δήμου Πάτμου νήσου Πάτμου. 1
- Κήρυξη ως αναδασωτέας έκτασης 6,500 στρεμμάτων, στην θέση «Σκάλα», περιοχής Δημοτικού διαμερίσματος Αχλαδοχωρίου, Δήμου Πεταλιδίου, Νομού Μεσσηνίας. 2
- Κήρυξη ως αναδασωτέας έκτασης εμβαδού 4.511,68 τ.μ. στη θέση «Πλατάνες» οικισμού Κούτουρλα, περιφέρειας Δ.Δ. Μετοχίου, Δήμου Κύμης, του Νομού Εύβοιας. 3
- Αναγνώριση του δρόμου που ενώνει ανεξάρτητα τμήματα του οικισμού Ξηροκάμπου Δήμου Λεύκης ως του μοναδικού Δημοτικού δρόμου. 4

ΑΠΟΦΑΣΕΙΣ

- Αριθ. οικ. 1080 (1)
Κίνηση της διαδικασίας σύνταξης Σχεδίου Χωρικής και Οικιστικής Οργάνωσης της Ανοικτής Πόλης (Σ.Χ.Ο.Ο.Α.Π.) Δήμου Πάτμου νήσου Πάτμου.

Ο ΓΕΝΙΚΟΣ ΓΡΑΜΜΑΤΕΑΣ
ΠΕΡΙΦΕΡΕΙΑΣ ΝΟΤΙΟΥ ΑΙΓΑΙΟΥ

Έχοντας υπόψη:

1. Τις διατάξεις του άρθρου 3, παρ. 1, του Ν. 1337/1983 «Επέκταση των πολεοδομικών σχεδίων, οικιστική ανάπτυξη και σχετικές ρυθμίσεις» (ΦΕΚ 33 Α').

2. Τις διατάξεις του άρθρου 4, παρ. 10 του ν. 2508/1997 «Βιώσιμη οικιστική ανάπτυξη των πόλεων και των οικισμών της χώρας και άλλες διατάξεις» (ΦΕΚ 124 Α').

3. Τις διατάξεις του άρθρου 90 του «Κώδικα Νομοθεσίας για την Κυβέρνηση και τα Κυβερνητικά Όργανα» που κυρώθηκε με το άρθρο πρώτο του π.δ. 63/2005.

4. Τις διατάξεις των άρθρων 4 και 5 του ν. 2508/1997 «Περί αρμοδιότητας έγκρισης μελετών ΓΠΣ και ΣΧΟΑΠ».

5. Το υπ' αριθμ. 802/19.3.2004 έγγραφο του Δήμου Πάτμου.

6. Την υπ' αριθμ. 138/2005 απόφαση του Δ.Σ του Δήμου Πάτμου.

7. Το γεγονός ότι από την απόφασης αυτή προκαλείται δαπάνη 36.500 ευρώ σε βάρος του προϋπολογισμού του οικείου ΟΤΑ, αποφασίζουμε:


Την κίνηση της διαδικασίας του Σχεδίου Χωρικής και Οικιστικής Οργάνωσης της Ανοικτής Πόλης (Σ.Χ.Ο.Ο.Α.Π.) Δήμου Πάτμου της νήσου Πάτμου, τα όρια του οποίου φαίνονται διαγραμματισμένα στο σχετικό πρωτότυπο διάγραμμα σε κλίμακα 1: 400.000 περίπου (διοικητικά όρια του Δήμου Πάτμου), που θεωρήθηκε από τον προϊστάμενο του Τμήματος ΠΕ.ΧΩ. Δωδεκανήσου με την υπ' αριθμ. 357/13.3.2004 πράξη του και που αντίτυπό του δημοσιεύεται με την παρούσα απόφαση.

Η ισχύς της παρούσας απόφασης αρχίζει από τη δημοσίευσή της στην Εφημερίδα της Κυβερνήσεως.

Η απόφαση αυτή να δημοσιευθεί στην Εφημερίδα της Κυβερνήσεως

Ρόδος, 30 Αυγούστου 2005

Ο Γενικός Γραμματέας Περιφέρειας
ΧΑΡΑΛΑΜΠΟΣ ΚΟΚΚΙΝΟΣ

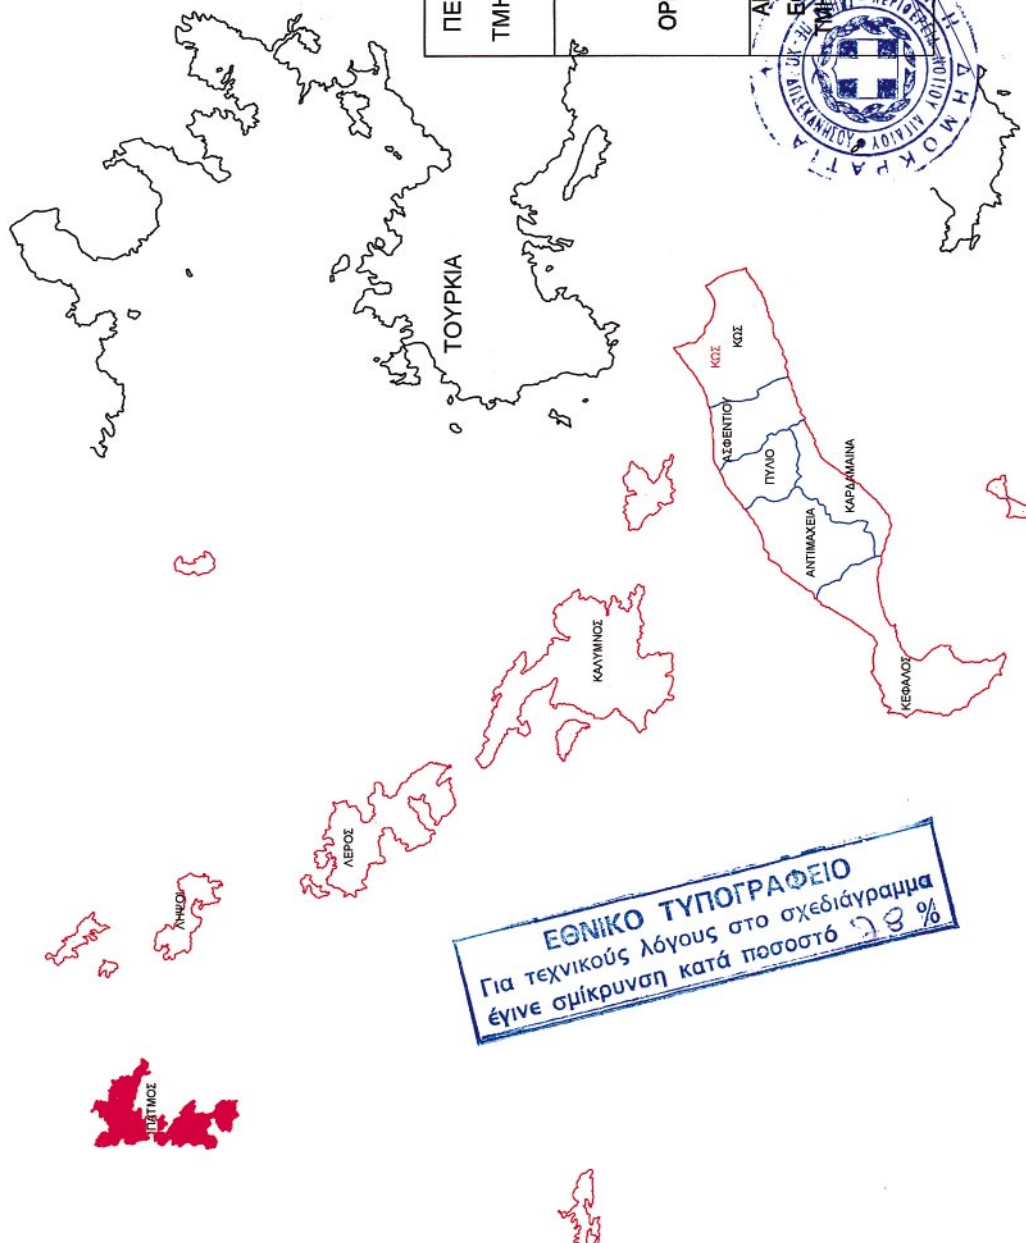

Αριθ. 3392

(2)

Κήρυξη ως αναδασωτέας έκτασης 6,500 στρεμμάτων, στην θέση «Σκάλα», περιοχής Δημοτικού διαμερίσματος Αχλαδοχωρίου, Δήμου Πεταλιδίου, Νομού Μεσσηνίας.

Η ΓΕΝΙΚΗ ΓΡΑΜΜΑΤΕΑΣ
ΠΕΡΙΦΕΡΕΙΑΣ ΠΕΛΟΠΟΝΝΗΣΟΥ

Έχοντας υπόψη:

1. Τις δ/ξεις του π.δ. 51/1987 «Καθορισμός των Περιφερειών της Χώρας για το σχεδιασμό κ.λπ. της περιφερειακής Ανάπτυξης».

2. Τις δ/ξεις των άρθρων 1 παρ.1 και 2, 2 παρ. 1 εδ. δ', 5 παρ. 3β, 6 παρ. 7 και 7 παρ. 2 του ν. 2503/1997 «Διοίκηση, Οργάνωση, Στελέχωση της Περιφέρειας κ.λπ.».

3. Τις δ/ξεις των άρθρων 24 παρ. 1 και 117 παρ. 3 του Συντάγματος.

4. Τις δ/ξεις του ν. 998/1979 «περί προστασίας των δασών κ.λπ.» και ειδικότερα:

α) του άρθρου 41 παρ. 1 όπως συμπληρώθηκε από τις διατάξεις του άρθρου 1 παρ. 8 του ν. 3208/23.12.2003 και β) του άρθρου 38 παρ. 1.

5. Τις δ/γές του Υπουργείου Γεωργίας:

α) 160417/1180/8.7.1980.

β) 182447/3049/24.9.1980

6. Τις διατάξεις του ν. 3208/2003.

7. Την υπ' αριθμ. 5618/10.8.2005 πρόταση του Δασαρχείου Καλαμάτας περί κηρύξεως αναδασωτέας, της αναφερομένης στο θέμα έκτασης, αποφασίζουμε:

Κηρύσσουμε ως αναδασωτέα, με σκοπό την προστασία για την επαναδημιουργία της δασικής βλάστησης αποτελούμενης από άτομα πουρναριού και ασφάλαχτρου που καταστράφηκε από παράνομη εκχέρωση από 1.1.1975 μέχρι 31.12.1987 την δημόσια δασική έκταση, εμβαδού έξι στρεμμάτων και πεντακοσίων τετραγωνικών μέτρων (6,500 στρ.) που βρίσκεται στη θέση «Σκάλα», περιοχής Δημοτικού διαμερίσματος Αχλαδοχωρίου, Δήμου Πεταλιδίου του Νομού Μεσσηνίας προσδιορίζεται ως εξής: 1, 2, 3, 4, 5, 6, 7, 8, 9, 10, 11, 12, 13, 14, 15, 16, 17, 18, 19, 20, 21, 22, 23, 24, 25, 26, 27, 28, 29, 30, 31, 32, 33, 1 και έχει όρια: Ανατολικά: Γεωργική έκταση Κων/νου Γιαννόπουλου και αγροτική οδό.

Δυτικά: Χέρσο αγρό Παπαβασιλείου.

Βόρεια: Αναδασωτέα δημόσια δασική έκταση.

Νότια: Δημόσια δασική έκταση.

Όπως φαίνεται στο συνημμένο διάγραμμα κλίμακας 1:1000 που συντάχθηκε από τον Δασοπόνο του Δασαρχείου Καλαμάτας Βασίλειο Κυριακόπουλο και εντοπίζεται στο απόσπασμα Φύλλου Χάρτη «Κορώνη» κλίμακας 1:50.000 και αποτελεί αναπόσπαστο μέρος της απόφασης αυτής. Προβλέπεται φυσική αναγέννηση της δασικής βλάστησης που καταστράφηκε.

Η απόφαση αυτή να δημοσιευθεί στην Εφημερίδα της Κυβερνήσεως.

Τρίπολη, 5 Σεπτεμβρίου 2005

Η Γενική Γραμματέας Περιφέρειας
ΑΓΓΕΛΑ ΑΒΟΥΡΗ

ΤΟΠΟΓΡΑΦΙΚΟ ΔΙΑΓΡΑΜΜΑ ΔΗΜΟΣΙΑΣ ΔΑΣΙΚΗΣ ΕΚΤΑΣΗΣ ΣΤΗ ΘΕΣΗ "ΣΚΑΛΑ"
ΔΗΜ.ΔΙΑΜ. ΑΧΛΑΔΟΧΩΡΙΟΥ ΔΗΜΟΥ ΠΕΤΑΛΙΔΙΟΥ ΠΟΥ ΕΚΧΕΡΣΩΘΗΚΕ ΠΑΡΑΝΟΜΑ
ΑΠΟ ΤΟΝ ΓΙΑΝΝΟΠΟΥΛΟ ΚΩΝΣΤΑΝΤΙΝΟ ΤΟΥ ΜΙΧΑΗΛ ΚΑΤΟΙΚΟ ΚΑΛΑΜΑΤΑΣ


Κλίμακα 1:1000

Έμβαδον 1,2,3,4,.....31,32,33,1 = 6,5 στρμ.



Αεροφωτογρ. φ.χ. Κορώνης
Κλίμακα 1:50.000
Γ.Σ. 1993

ΕΘΝΙΚΟ ΤΥΠΟΓΡΑΦΕΙΟ
Για τεχνικούς λόγους στο σχεδιάγραμμα
έγινε σμίκρυνση κατά ποσοστό 76 %

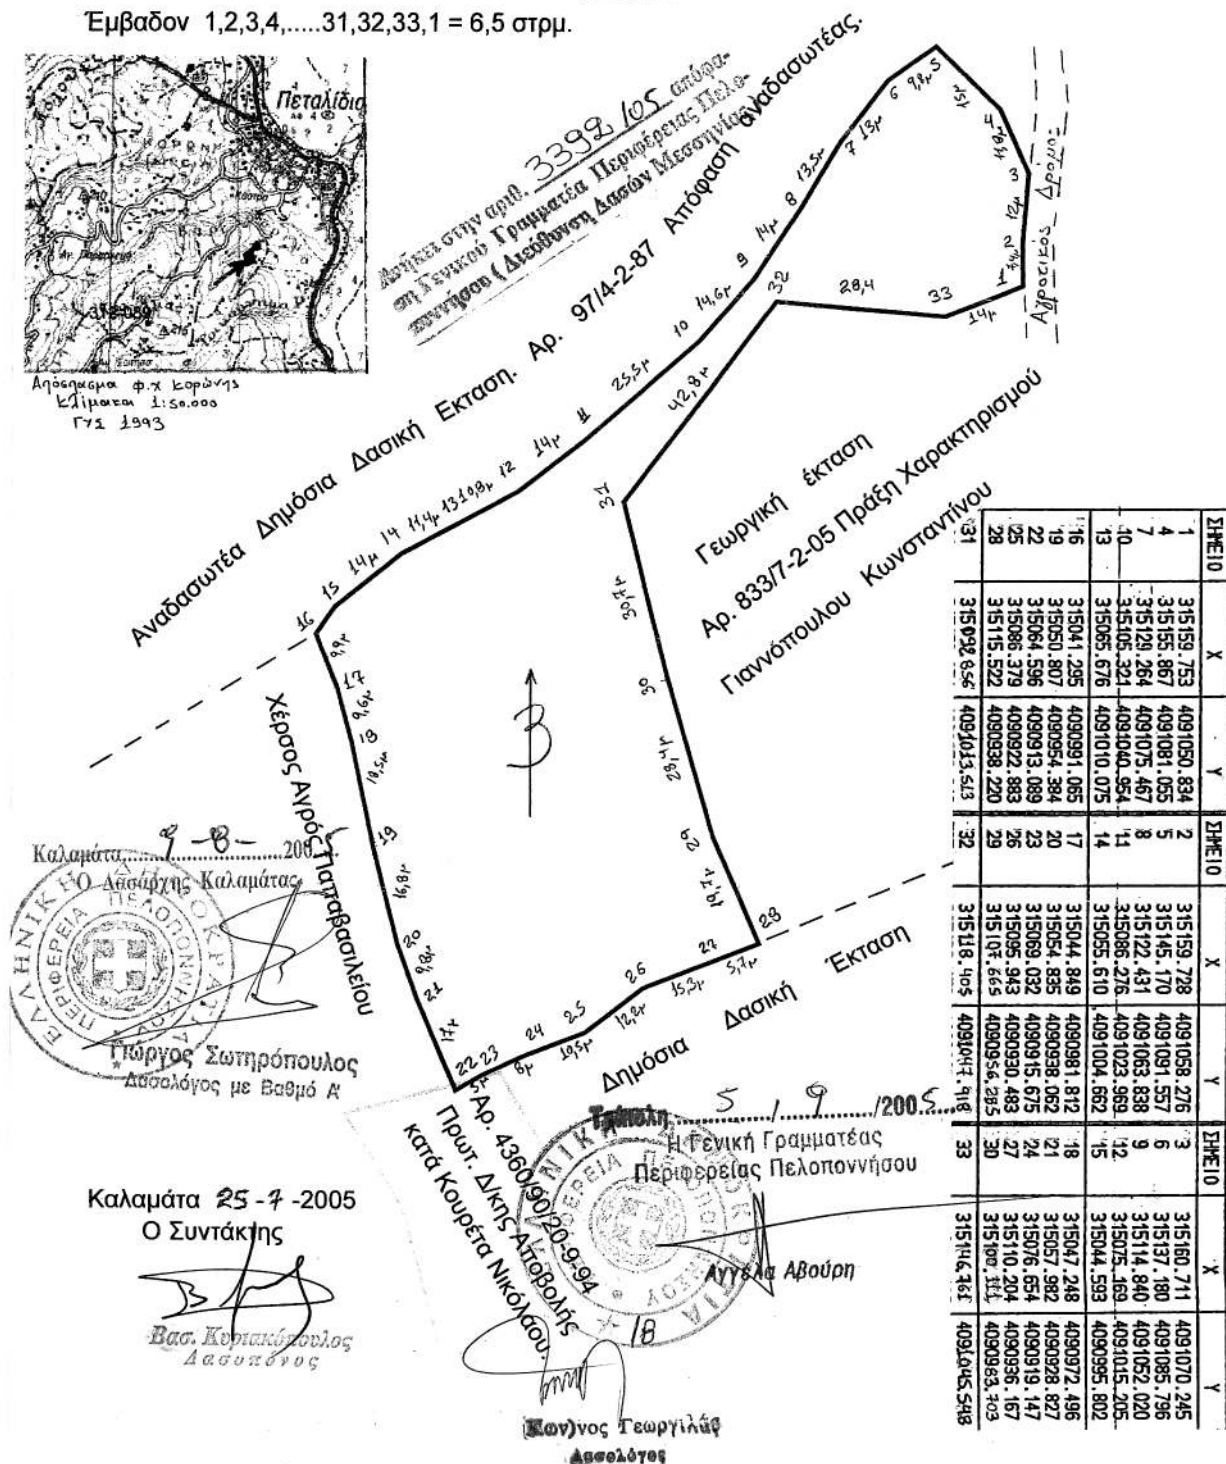

Αριθ. 3497

(3)

Κήρυξη ως αναδασωτέας έκτασης εμβαδού 4.511,68 τ.μ. στη θέση «Πλατάνες» οικισμού Κούτουρλα, περιφέρειας Δ.Δ. Μετοχίου, Δήμου Κύμης, του Νομού Εύβοιας.

Ο ΓΕΝΙΚΟΣ ΓΡΑΜΜΑΤΕΑΣ
ΠΕΡΙΦΕΡΕΙΑΣ ΣΤΕΡΕΑΣ ΕΛΛΑΔΑΣ

Έχοντας υπόψη:

1. Τις διατάξεις των άρθρων 24 παρ. 1 και 117 παρ. 3 του Συντάγματος.

2. Τις διατάξεις του ν. 2503/1997 «Διοίκηση - Οργάνωση- Στελέχωση της Περιφέρειας κ.λπ.».

3. Τις διατάξεις του ν. 998/1979 «Περί προστασίας των δασών και των δασικών εν γένει εκτάσεων της χώρας», όπως τροποποιήθηκαν με τον ν. 3208/2003 και συγκεκριμένα:

α) του άρθρου 41 παρ. 1, όπως συμπληρώθηκε με το άρθρο 1 παράγρ. 8 του ν. 3208/2003.

β) του άρθρου 38 παρ. 1.

4. Τις διαταγές του Υπουργείου Αγροτικής Ανάπτυξης και Τροφίμων:

α) 160417/1180/8.7.1980.

β) 182447/3049/24.9.1980.

γ) 105204/2793/31.7.2002.

5. Την υπ' αριθμ. 4037 π.ε./5.3.2005 απόφαση του Δασάρχη Χαλκίδας.

6. Την υπ' αριθμ. Ζ/955/26.4.2005 πρόταση του Δασαρχείου Χαλκίδας από την οποία προκύπτει ότι η έκταση που αναφέρεται στο θέμα είχε κατά το χρόνο καταστροφής της που έγινε από παράνομη εκχέρωση και επιχωμάτωση, κατά το Β εξάμηνο του 2004, από τη Μορφούλα Δαφνής, Δασικό χαρακτήρα κατά την έννοια του άρθρου 3 παρ. 1 του ν. 998/1979, όπως τροποποιήθηκε με τον ν. 3208/2003, καλυπτόμενη από Πλατάνια και ως εκ τούτου επιβάλλεται η κήρυξή της ως αναδασωτέας.

7. Τις υπ' αριθμ. 1348/30.5.2005 και 1930/28.6.2005 αναφορές της Δ/νσης Δασών Ν. Εύβοιας.

8. Το υπ' αριθμ. 101818/2582/17.8.2005 έγγραφο του Υπουργείου Αγροτικής Ανάπτυξης και Τροφίμων αποφασίζουμε:

Κηρύσσουμε ως αναδασωτέο, το δημόσιο δάσος, εμβαδού 4.511,68 τ.μ. στη θέση «Πλατάνες» οικισμού Κούτουρλα, περιφέρειας Δ.Δ. Μετοχίου, Δήμου Κύμης, με σκοπό, αφ' ενός μεν τη διατήρηση του χαρακτήρα του δάσους, ώστε να αποκλειστεί η διάθεσή του για άλλο προορισμό, αφ' ετέρου δε την επαναδημιουργία της δασικής βλάστησης με φυσική αναγέννηση.

Προσδιορίζεται από τα στοιχεία 7, 8, 9, 10, ..., 34, 37, 38, 7 όπως φαίνεται στο συνημμένο διάγραμμα το οποίο αποτελεί αναπόσπαστο μέρος της αποφάσεως αυτής και έχει όρια:

Ανατολικά: Με υπάρχουσα κοίτη ρέματος και πέραν αυτής με αγροτικό δρόμο.

Δυτικά: Με δημοτική οδό και αγροτικό δρόμο.

Βόρεια: Με δημοτική οδό, υπάρχουσα κοίτη ρέματος και αγροτικό δρόμο.

Νότια: Με αγροτική έκταση.

Η απόφαση αυτή ισχύει από της κοινοποίησώς της αρμοδίως και προ της δημοσίευσώς της στην Εφημερίδα της Κυβερνήσεως (άρθρο 37 ν. 3200/1955).

Επιτρέπεται υποβολή κατ' αυτής αίτησης ακύρωσης στο Σ.τ.Ε. μέσα σε προθεσμία εξήντα (60) ημερών, που αρχίζει από την επομένη της δημοσίευσής της (άρθρο 46 π.δ. 18/1989).

Από τις διατάξεις της απόφασης αυτής δεν προκαλείται δαπάνη σε βάρος του Κρατικού Προϋπολογισμού.

Η απόφαση αυτή να δημοσιευθεί στην Εφημερίδα της Κυβερνήσεως.

Λαμία, 2 Σεπτεμβρίου 2005
Ο Γενικός Γραμματέας Περιφέρειας
ΚΩΝΣΤΑΝΤΙΝΟΣ ΕΞΑΡΧΟΣ


ΤΟΠΟΓΡΑΦΙΚΟ ΔΙΑΓΡΑΜΜΑ

Δημόσιου δάσους που εκχερσώθηκε και επιχωματώθηκε παράνομα στη θέση «Πλατάνες» Παραλίας Χιλιαδού οικισμού Κούτουρλα του Δημ. Διαμ. Μετοχίου Δήμου Κύμης εμβαδού 4.511,68 τ.μ. και προτείνεται να κηρυχθεί αναδασωτέα.

Οριογραμμή έκτασης (7-8-9-10-11-12-13-18-19-22-28-31-30-33-34-37-38-7)


Κλίμακα 1:1000

BA

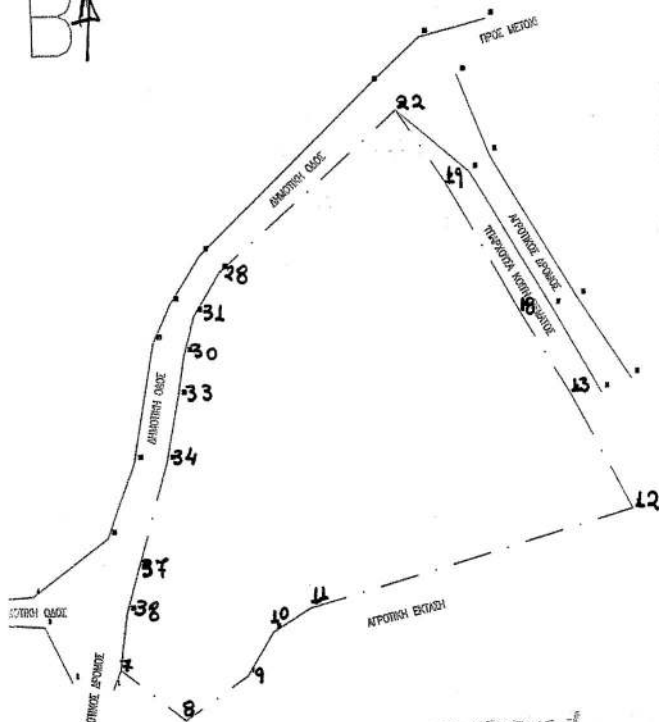

Συντεταγμένες

ΣΗΜΕΙΑ	X	Ψ
7	493392,535	4277966,685
8	493402,816	4277957,839
9	493413,464	4277965,094
10	493417,962	4277972,390
11	493424,330	4277976,301
12	493479,083	4277991,120
13	493469,252	4278010,855
18	493461,168	4278025,240
19	493449,405	4278047,457
22	493441,665	4278059,861
28	493411,020	4278033,258
30	493404,671	4278019,520
31	493406,604	4278026,203
33	493403,433	4278012,284
34	493401,210	4278001,395
37	493395,792	4277983,224
38	493393,791	4277976,195

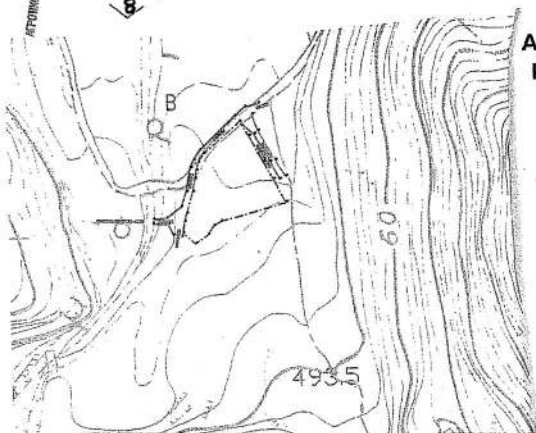

Απόσπασμα χάρτη κλίμακας 1:5.000 ΓΥΣ με Νο 5487/3 έκτασης που προτείνεται η κήρυξης της ως αναδασωτέας εμβαδού 4.511,68 τ.μ.

ΕΘΝΙΚΟ ΤΥΠΟΓΡΑΦΕΙΟ

Για τεχνικούς λόγους στο σχεδιάγραμμα έγινε σμίκρυνση κατά ποσοστό 73 %

Ανήκει στην αριθμ. 3497/2005 απόφαση μας ΘΕΩΡΗΘΗΚΕ Λαμία 9-9-2005 Ο ΓΕΝΙΚΟΣ ΓΡΑΜΜΑΤΕΑΣ Π.Σ.Ε. <i>Κωνσταντίνος Εξάρχος</i>	ΕΛΕΓΧΘΗΚΕ Χαλκίδα 26-4-2005 Ο ΔΑΣΑΡΧΗΣ <i>[Signature]</i>	Χαλκίδα 26-4-2005 Η ΣΥΝΤΑΚΤΗΣ <i>[Signature]</i>
--	---	--

Αριθ. οικ.41288/690-699

(4)

Αναγνώριση του δρόμου που ενώνει ανεξάρτητα τμήματα του οικισμού Ξηροκάμπου Δήμου Λεύκης ως του μοναδικού Δημοτικού δρόμου.

Ο ΝΟΜΑΡΧΗΣ ΛΑΣΙΘΙΟΥ

Έχοντας υπόψη:

1. Τις περί Διοικητικής Αποκέντρωσης ισχύουσες διατάξεις.
 2. Τον ν. 2218/1994 περί της Νομαρχιακής Αυτοδιοίκησης όπως τροποποιήθηκε και ισχύει σήμερα.
 3. Την υπ' αριθμ. 120/30.9.2004 νομότυπη απόφαση του Δημοτικού Συμβουλίου Λεύκης.
 4. Την υπ' αριθμ. 25/19.8.2005 γνωμοδότηση του Συμβουλίου Χ. Ο. Π. Νομού Λασιθίου, αποφασίζουμε:
1. Αναγνωρίζουμε τον δρόμο που ενώνει ανεξάρτητα τμήματα του οικισμού Ξηροκάμπου Δήμου Λεύκης ως τον

Μοναδικό Δημοτικό δρόμο, όπως φαίνεται με κόκκινο χρώμα στον συνημμένο χάρτη.

Για τα γήπεδα που έχουν πρόσωπο στον δρόμο αυτό θα έχουν εφαρμογή οι διατάξεις του άρθρου 1 του π.δ/τος της 24.5.1985 Φ.Ε.Κ 270 Δ'/31.5.1985 με την επιφύλαξη των τυχών περιοριστικών όρων από πλευράς Υπουργείου Πολιτισμού για την εν λόγω περιοχή.


2. Η ισχύς της παρούσης απόφασης αρχίζει από τη δημοσίευσή της στην Εφημερίδα της Κυβερνήσεως.

3. Από τις διατάξεις της απόφασης αυτής δεν προκαλείται δαπάνη σε βάρος του οικείου Ο.Τ.Α ή του Δημοσίου.

Η απόφαση αυτή να δημοσιευθεί στην Εφημερίδα της Κυβερνήσεως.

Άγιος Νικόλαος, 5 Σεπτεμβρίου 2005

Ο Νομάρχης
ΑΝΤΩΝΗΣ ΣΤΡΑΤΑΚΗΣ

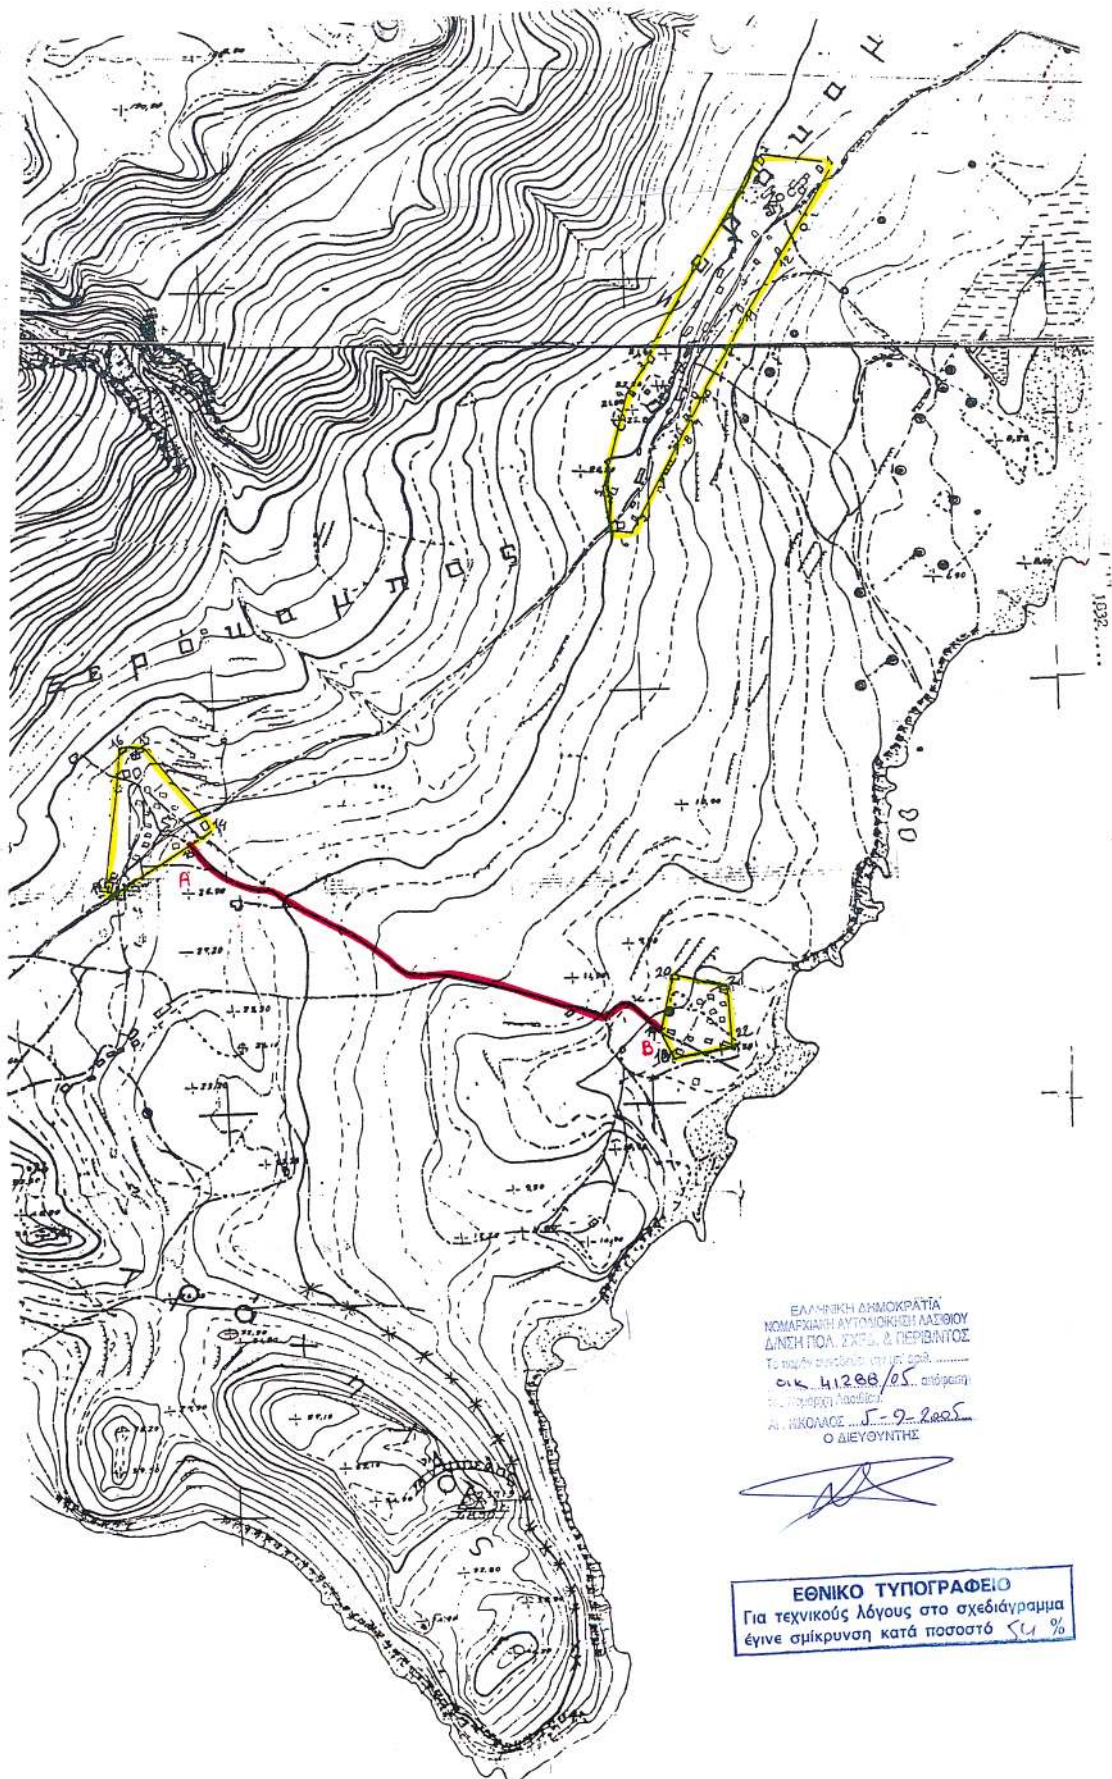

ΕΛΛΗΝΙΚΗ ΔΗΜΟΚΡΑΤΙΑ
 ΝΟΜΑΡΧΙΑΚΗ ΑΥΤΟΔΙΟΙΚΗΣΗ ΛΑΣΙΘΙΟΥ
 ΔΙΝΗΤΗΡΙΑ, ΣΧΕΔ. & ΠΕΡΙΒΑΝΤΟΣ
 Το παρόν σχέδιο αποτελεί έργο της
 οικ. 41288/85, απόφαση
 της Επιτροπής Ποιότητας
 Α. ΝΙΚΟΛΑΟΣ 5-9-2005
 Ο ΔΙΕΥΘΥΝΤΗΣ

ΕΘΝΙΚΟ ΤΥΠΟΓΡΑΦΕΙΟ
 Για τεχνικούς λόγους στο σχεδιάγραμμα
 έγινε σμίκρυνση κατά ποσοστό 54 %