



04010362709050008



9929

ΕΦΗΜΕΡΙΣ ΤΗΣ ΚΥΒΕΡΝΗΣΕΩΣ

ΤΗΣ ΕΛΛΗΝΙΚΗΣ ΔΗΜΟΚΡΑΤΙΑΣ

ΤΕΥΧΟΣ ΤΕΤΑΡΤΟ

Αρ. Φύλλου 1036

27 Σεπτεμβρίου 2005

ΑΠΟΦΑΣΕΙΣ

Αριθμ. 11517

(1)

Καθορισμός ορίων Αιγιαλού και Παραλίας στη θέση «Αποτρυπητή» Μέλτσας Περουλάδων Δήμου Εσπερίων Ν. Κέρκυρας.

Ο ΓΕΝΙΚΟΣ ΓΡΑΜΜΑΤΕΑΣ
ΠΕΡΙΦΕΡΕΙΑΣ ΙΟΝΙΩΝ ΝΗΣΩΝ

Έχοντας υπόψη:

1. Τις διατάξεις των άρθρων 3, 4, 5, 6, και 9 του ν. 2971/2001 (ΦΕΚ 285/τ. Α'/19.12.2001) «Περί αιγιαλού, παραλίας και άλλες διατάξεις».

2. Τις διατάξεις του άρθρου 5 του ν. 3200/1955 «Περί διοικητικής αποκέντρωσης» όπως αυτές τροποποιήθηκαν και ισχύουν σήμερα.

3. Τις διατάξεις του άρθρου 2 του β.δ. 439/1970 «περί συμπληρώσεως των διατάξεων περί αιγιαλού».

4. Τις διατάξεις του άρθρου 19 παρ. 5 ν. 2344/1995, του άρθρου 52 παρ. 6 του ν. 2218/1994, του άρθρου 4 παρ. 7 ν. 2240/1994 δυνάμει των οποίων αρμοδιότητες του Υπουργείου Οικονομικών που είχαν μεταβιβαστεί στους Νομάρχες, ανήκουν στον Περ/κό Δ/ντή σε συνδυασμό με αυτές του άρθρου 14 παρ. 2 του ν. 2399/1996 με τις οποίες περιήλθαν στο Γενικό Γραμματέα της Περιφέρειας.

5. Τις διατάξεις των παρ. 2 και 6 του άρθρου 1 ν. 2503/1997 «Διοίκηση, Οργάνωση, Στελέχωση της Περιφέρειας, ρύθμιση θεμάτων για την Τοπική Αυτοδιοίκηση και άλλες διατάξεις» (ΦΕΚ 107 τ. Α') σύμφωνα με τις οποίες οι Περιφερειακές Υπηρεσίες του Υπουργείου Οικονομικών που συγκροτούσαν την Περιφερειακή Διοίκηση του Νομού ή της Νομαρχίας δεν υπήχθησαν στην ενιαία οργανική μονάδα της Περιφέρειας, ούτε καταργήθηκαν, αλλά αποτελούν από 1.9.1997 Υπηρεσίες του Υπουργείου Οικονομικών.

6. Το υπ' αριθμ. 28979/31.7.1997 έγγραφο της Δ/σης Διοίκησης του Υπουργείου Εσωτερικών, Δημ. Διοίκησης και Αποκέντρωσης, σύμφωνα με το οποίο οι αρμοδιότητες του Γεν. Γραμματέα της Περιφέρειας σε θέματα Υπηρεσιών του Υπουργείου Οικονομικών, μεταφέρονται από 1.9.1997 στον Υπουργό Οικονομικών.

7. Την υπ' αριθμ. 1100383/1330/Α0006/31.10.2001 (ΦΕΚ 1485/Τ. Β'/31.10.2001) κοινή απόφαση των Πρωθυπουργού και Υπουργού Οικονομικών, περί καθορισμού αρμοδιοτήτων των Υφυπουργών Οικονομικών.

8. Την υπ' αριθμ. 1115093/1378/Α0006/17.12.2001 (ΦΕΚ 1720/τ. Β'/21.12.2001) απόφαση του Υφυπουργού Οικονομικών, περί μεταβίβασης αρμοδιοτήτων στο Γενικό Γραμματέα, στους Γενικούς Διευθυντές κ.λπ. του Υπουργείου Οικονομικών, όπως αυτή τροποποιήθηκε με την υπ' αριθμ. 1041136/468/Α0006/18-5-2002 (ΦΕΚ 633/τ. Β'/22.5.2002) Απόφαση του Υφυπουργού Οικονομίας και Οικονομικών.

9. Τις διατάξεις του άρθρου 46 παρ. 21 του ν. 3220/28.1.2004 (ΦΕΚ 15/Α/2004) σύμφωνα με το οποίο, από 10.4.2004 οι αρμοδιότητες του Υπουργού Οικονομίας και Οικονομικών οι οποίες ανήκαν ή είχαν μεταβιβασθεί στους Νομάρχες μέχρι την έναρξη λειτουργίας των Νομαρχιακών Αυτοδιοικήσεων και αφορούν θέματα Υπηρεσιών του Υπουργείου Οικονομίας και Οικονομικών που εξαιρέθηκαν με τις διατάξεις του ν. 2218/1994, περιέρχονται στο Γενικό Γραμματέα της Περιφέρειας.

10. Την από 21.9.2004 έκθεση της κατά το άρθρο 3 του π.δ. 2971/2001 αρμόδιας Επιτροπής Καθορισμού ορίων αιγιαλού και παραλίας, για τον καθορισμό ορίων αιγιαλού και παραλίας στη θέση «Αποτρυπητή» Μέλτσας Περουλάδων ΔΗΜΟΥ Εσπερίων Ν. ΚΕΡΚΥΡΑΣ.

11. Το από Σεπτεμβρίου 2002 τοπογραφικό υψομετρικό διάγραμμα σε κλίμακα 1:500 που συντάχθηκε σε μία (1) πινακίδα από τον Καρδάκη Κωνσταντίνο, Πολιτικό Μηχ/κό, ελέγχθηκε για την ακρίβεια της αποτύπωσης και την τήρηση των προδιαγραφών στις 4.5.2004 από την ΜΑΡΙΑ ΑΡΜΕΝΙΑΚΟΥ Τοπογράφο Μηχανικό της Κτηματικής Υπηρεσίας και θεωρήθηκε την ίδια ημερομηνία από την ΜΑΡΙΑ ΑΡΜΕΝΙΑΚΟΥ Τοπογράφο Μηχανικό της Κτηματικής Υπηρεσίας, όπως ορίζουν οι διατάξεις του άρθρου 4 του π.δ. 2971/2004.

12. Το υπ' αριθμ. Φ. 544.5/559/6.5.2005 έγγραφο του Γ.Ε.Ν., αποφασίζουμε:

Επικυρώνουμε την από 21.9.2004 έκθεση της κατά το άρθρο 3 του π.δ. 2971/2001 αρμόδιας Επιτροπής καθορισμού ορίων αιγιαλού και παραλίας, για τον καθορισμό των ορίων του αιγιαλού και της παραλίας στη θέση «Αποτρυπητή» Μέλτσας Περουλάδων του ΔΗΜΟΥ Εσπερίων Ν. ΚΕΡΚΥΡΑΣ καθώς επίσης και το από Σεπτέμβριο 2002 τοπογραφικό υψομετρικό διάγραμμα σε κλίμακα 1:500 που συντάχθηκε σε μία (1) πινακίδα από τον Καρδάκη Κωνσταντίνο, Πολιτικό Μηχανικό, ελέγχθηκε για την ακρίβεια της αποτύπωσης στις 4.5.2004 από την ΜΑΡΙΑ ΑΡΜΕΝΙΑ-

ΚΟΥ Τοπογράφο Μηχανικό της Κτηματικής Υπηρεσίας και θεωρήθηκε στις 4.5.2004 από την ΜΑΡΙΑ ΑΡΜΕΝΙΑΚΟΥ Τοπογράφο Μηχανικό της Κτηματικής Υπηρεσίας, όπως ορίζουν οι διατάξεις του άρθρου 4 του π.δ. 2971/2001.

Στο Τοπογραφικό αυτό διάγραμμα καθορίστηκε από την αρμόδια Επιτροπή, όπως πιο πάνω αναφέρεται:

Α. Η οριογραμμή του Αιγιαλού με κόκκινη συνεχή πολυγωνική γραμμή με στοιχεία (Κ1, Κ2, Κ3,.....Κ27, Κ28.

Β. Η οριογραμμή της Παραλίας με κίτρινη συνεχόμενη πολυγωνική γραμμή με στοιχεία (Π1, Π2, Π3,..... Π27, Π28 παράλληλη της γραμμής του αιγιαλού και σε απόσταση 10μ. απ' αυτή.

Καθορίζεται ζώνη παραλίας πλάτους 10 μέτρων για εξυπηρέτηση των σκοπών της παρ. 1 του άρθρου 7 του π.δ. 2971/2001.

Δεν υπάρχουν κτίσματα εντός της ζώνης της παραλίας.

Δεν υφίσταται παλαιός αιγιαλός.

Η απόφαση αυτή μαζί με την έκθεση της Επιτροπής και το τοπογραφικό διάγραμμα θα δημοσιευθούν στην Εφημερίδα της Κυβερνήσεως.

Κέρκυρα, 6 Σεπτεμβρίου 2005

Ο Γενικός Γραμματέας Περιφέρειας
ΣΩΤΗΡΙΟΣ Θ. ΒΟΣΔΟΥ

ΕΚΘΕΣΗ
ΕΠΙΤΡΟΠΗΣ ΚΑΘΟΡΙΣΜΟΥ
ΤΩΝ ΟΡΙΩΝ ΑΙΓΙΑΛΟΥ

Για τον καθορισμό των ορίων του αιγιαλού στην περιοχή «Αποτρυπητή» Μελίτσας Περουλάδων δημ. Εσπερίων Στην Κέρκυρα σήμερα 1.9.2004 οι υπογεγραμμένοι:

1. Αργυρού Αθανασία, Προϊσταμένη Κτηματικής Υπηρεσίας Κέρκυρας

2. Αρμενιάκου Μαρία, Μηχανικός Κτηματικής Υπηρεσίας Κέρκυρας

3. Σχοινιάς Αναστάσιος, (α/α) Λιμενάρχη Κέρκυρας

4. Παπαναστασίου Μαρία, Δ/ντρια Πολεοδομίας Κέρκυρας

5. Χαλμούκης Ιωάννης, Δ/ντής Χωροταξίας Περιβάλλοντος Γ.Γ.Π. Ι. Ν. που αποτελούν την επιτροπή του άρθρου 3 του ν.2971/19.12.2001 μετά την υπ' αριθμ. ΚΥ/1318/7.9.2004 πρόσκληση της προέδρου, πραγματοποιήσαμε αυτοψία στην προαναφερόμενη περιοχή την ίδια μέρα.

Λαβόντες υπ' όψιν :

1. Την από 5.4.2004 αίτηση των ενδιαφερομένων, α/φών Ευσταθόπουλων, με την οποίαν ζητείται ο καθορισμός των ορίων αιγιαλού και παραλίας στην περιοχή «Αποτρυπητή» Μελίτσας Περουλάδων δημ. Εσπερίων.

2. Το από Σεπτεμβρίου 2002 τοπογραφικό διάγραμμα που συντάχθηκε από τον Καρδάκη Κωνσταντίνο, Πολιτικό Μηχανικό, σε μία (1) πινακίδα κλίμακας 1:500 ελεγμένο για την ακρίβεια και την τήρηση των προδιαγραφών από Τοπογράφο Μηχανικό της Κτηματικής Υπηρεσίας σύμφωνα με το άρθρο 5 παρ. 2 του ν.2971/19.12.2001 τις 4.5.2004 και θεωρημένο την ίδια ημερομηνία.

3. Το άρθρο 23 του ν.1337/1983 και το π.δ. 12.3.1983 (ΦΕΚ 33 Α' / 14.3.1983) «περί προστασίας των ακτών».

4. Τις διατάξεις του ν.2971/19.12.2001 όπως ψηφίστηκε καθώς επίσης τη σχετική Δικαστηριακή και Διοικητική Νομολογία.

5. Τα στοιχεία καθορισμού αιγιαλού και παραλίας που προβλέπονται από το άρθρο 9 του ν.2971/19.12.2001 και ειδικότερα:

α) Τη γεωμορφολογία του εδάφους για την οποία αναλυτικά αναφέρεται ότι:

1. Η μορφολογία της ακτής συνίσταται από αργιλώδη πρηνή με απότομη κλίση και ύψη στέψης που κυμαίνονται από 5.50 μ. έως και 56.00 μ. καθώς και από χαλαρά ιζήματα (άμμος) που έχουν προκύψει από την αποσάθρωση - διάβρωση των μητρικών πετρωμάτων της ακτής.

2. Της ακτής συνέχονται εκτάσεις λοφώδεις, με εδάφη αργιλώδη, εκτός σχεδίου δόμησης, αδόμητες, χέρσες.

3. Το φυσικό όριο βλάστησης συνίσταται από χαμηλή ποώδη και θαμνώδη φυσική βλάστηση.

β) Το γεγονός ότι στην περιοχή δεν εντοπίστηκαν παράκτιοι φυσικοί πόροι.

γ) Τα πορίσματα από την εκτίμηση των μετεωρολογικών στοιχείων της περιοχής, ήτοι το γεγονός ότι η περιοχή η περιοχή προσβάλλεται από ισχυρούς βόρειους ανέμους έντασης 7B.

δ) Τη μορφολογία του πυθμένα ο οποίος συνίσταται από αμμώδη σύσταση με μικρά βάθη κοντά στην ακτή.

ε) Τον τομέα ανάπτυξης κυματισμού σε σχέση με το μέτωπο της ακτής.

στ) Τη μη ύπαρξη τεχνικών έργων στην περιοχή που νομίμως υφίστανται.

ζ) Τη μη ύπαρξη καταγεγραμμένων δημοσίων κτημάτων κάθε κατηγορίας που βρίσκονται σε άμεση γειτνίαση με την παράκτια ζώνη.

η) τη μη ύπαρξη υφιστάμενου κτηματολογίου.

ι) Τη μη ύπαρξη ευπαθών οικοσυστημάτων και προστατευόμενων περιοχών, αποφασίζει:

1. Καθορίζει πάνω στο Τοπογραφικό διάγραμμα:

α) Την οριακή γραμμή του αιγιαλού με κόκκινη συνεχή γραμμή, Κ1, Κ2, Κ3, Κ4, Κ5, Κ6, Κ7, Κ8, Κ9, Κ10, Κ11, Κ12, Κ13, Κ14, Κ15, Κ16, Κ17, Κ18, Κ19, Κ20, Κ21, Κ22, Κ23, Κ24, Κ25, Κ26, Κ27, Κ28 της οποίας οι κορυφές εξασφαλίζονται από το κρατικό τριγωνομετρικό δίκτυο με τις ακόλουθες συντεταγμένες:

α/α	X	Y
K1	X=-23210.22	Y= 5126.90
K2	X=-23248.91	Y= 5119.53
K3	X=-23313.00	Y= 5098.97
K4	X=-23317.25	Y= 5094.27
K5	X=-23332.90	Y= 5092.71
K6	X=-23351.91	Y= 5099.64
K7	X=-23356.56	Y= 5114.94
K8	X=-23379.48	Y= 5136.06
K9	X=-23387.76	Y= 5132.15
K10	X=-23379.27	Y= 5099.03
K11	X=-23388.02	Y= 5092.74
K12	X=-23410.26	Y= 5092.21
K13	X=-23419.89	Y= 5088.19
K14	X=-23425.31	Y= 5096.23
K15	X=-23464.77	Y= 5108.00
K16	X=-23475.07	Y= 5116.70
K17	X=-23511.58	Y= 5183.67
K18	X=-23518.17	Y= 5203.31
K19	X=-23526.34	Y= 5268.43
K20	X=-23538.55	Y= 5262.18
K21	X=-23557.30	Y= 5260.65
K22	X=-23560.89	Y= 5244.71
K23	X=-23632.30	Y= 5219.37

K24	X=-23636.35	Y= 5204.91
K25	X=-23657.42	Y= 5185.47
K26	X=-23696.16	Y= 5167.99
K27	X=-23736.09	Y= 5137.58
K28	X=-23760.66	Y= 5125.37

β) Την οριογραμμή της παραλίας με συνεχή κίτρινη γραμμή Π1, Π2, Π3, Π4, Π5, Π6, Π7, Π8, Π9, Π10, Π11, Π12, Π13, Π14, Π15, Π16, Π17, Π18, Π19, Π20, Π21, Π22, Π23, Π24, Π25, Π26, Π27, Π28 παράλληλη της γραμμής αιγιαλού και σε απόσταση 10 μ. από αυτήν.

Αποφαίνεται ότι δεν υφίσταται παλαιός αιγιαλός ούτε κτίσματα στη ζώνη της παραλίας.

Κέρκυρα, 21 Σεπτεμβρίου 2004

Η Επιτροπή Καθορισμού Ορίων

Αιγιαλού και Παραλίας

1. ΑΘΑΝΑΣΙΑ ΑΡΓΥΡΟΥ


2. ΜΑΡΙΑ ΑΡΜΕΝΙΑΚΟΥ


3. ΑΝΑΣΤΑΣΙΟΣ ΣΧΟΙΝΑΣ

4. ΜΑΡΙΑ ΠΑΠΑΝΑΣΤΑΣΙΟΥ

5. ΙΩΑΝΝΗΣ ΧΑΛΜΟΥΚΗΣ



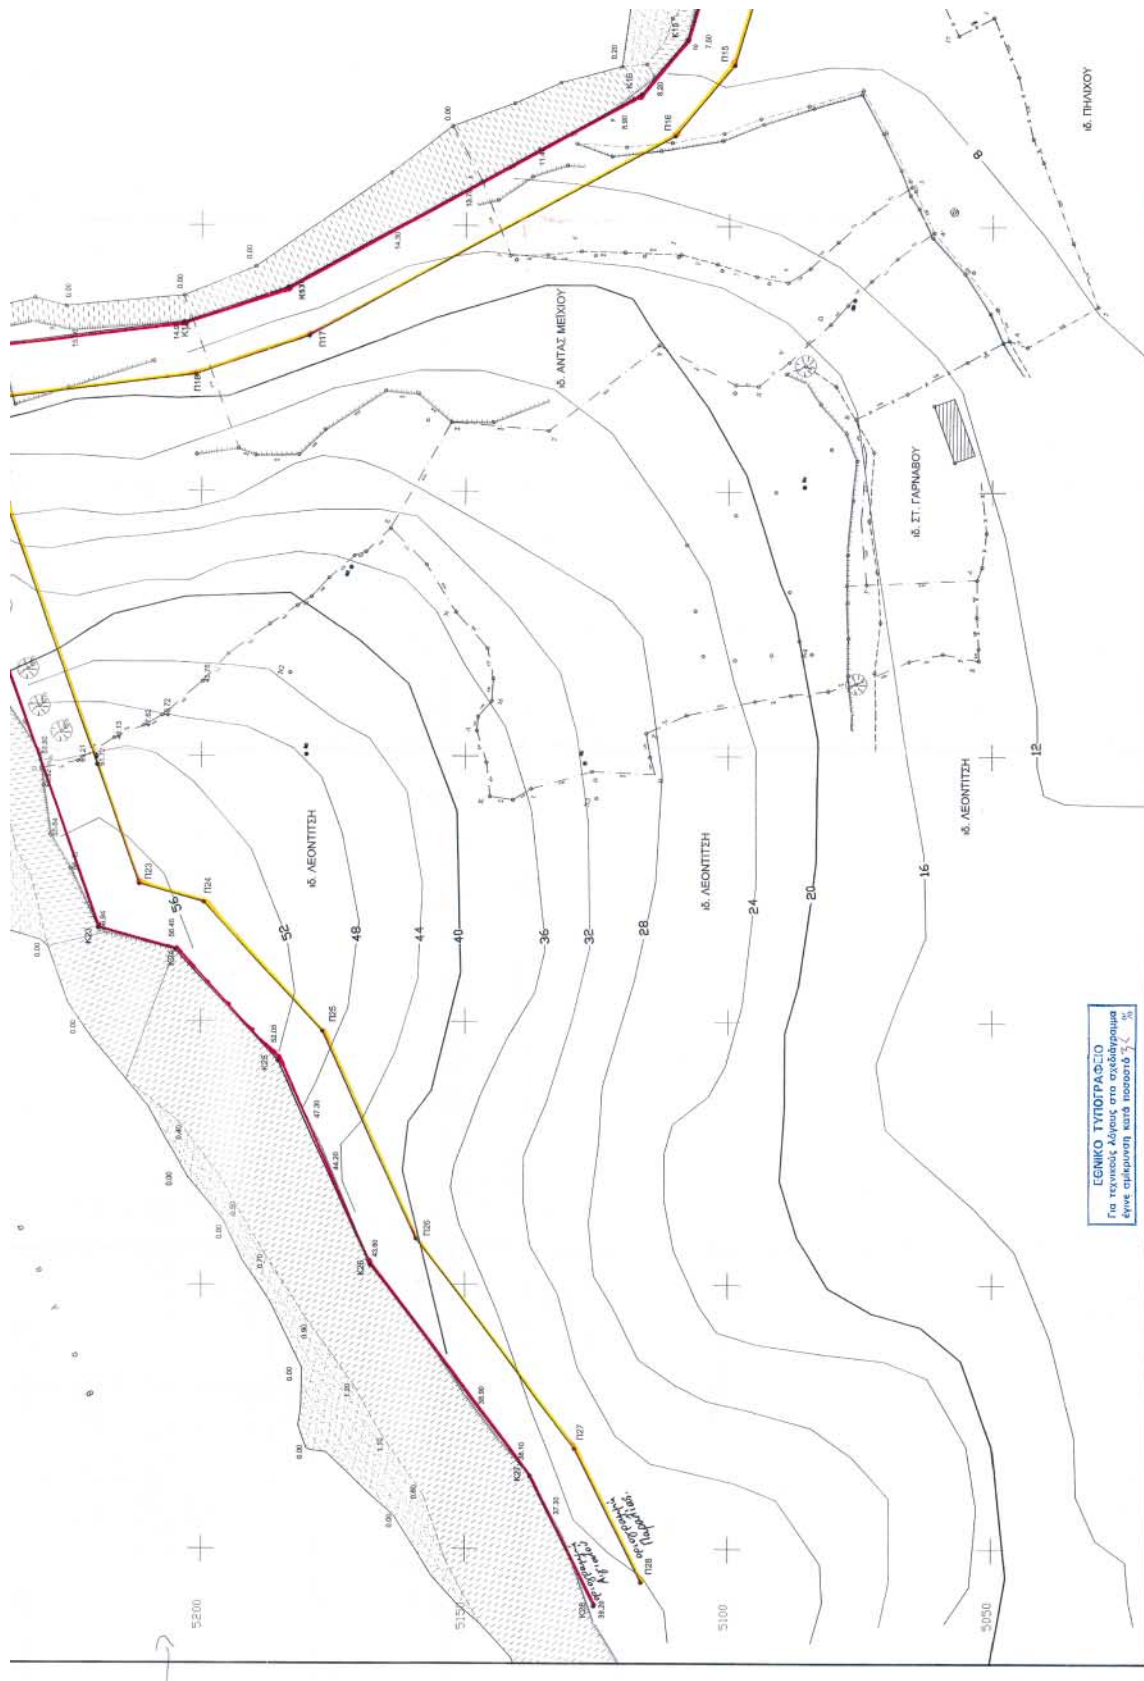

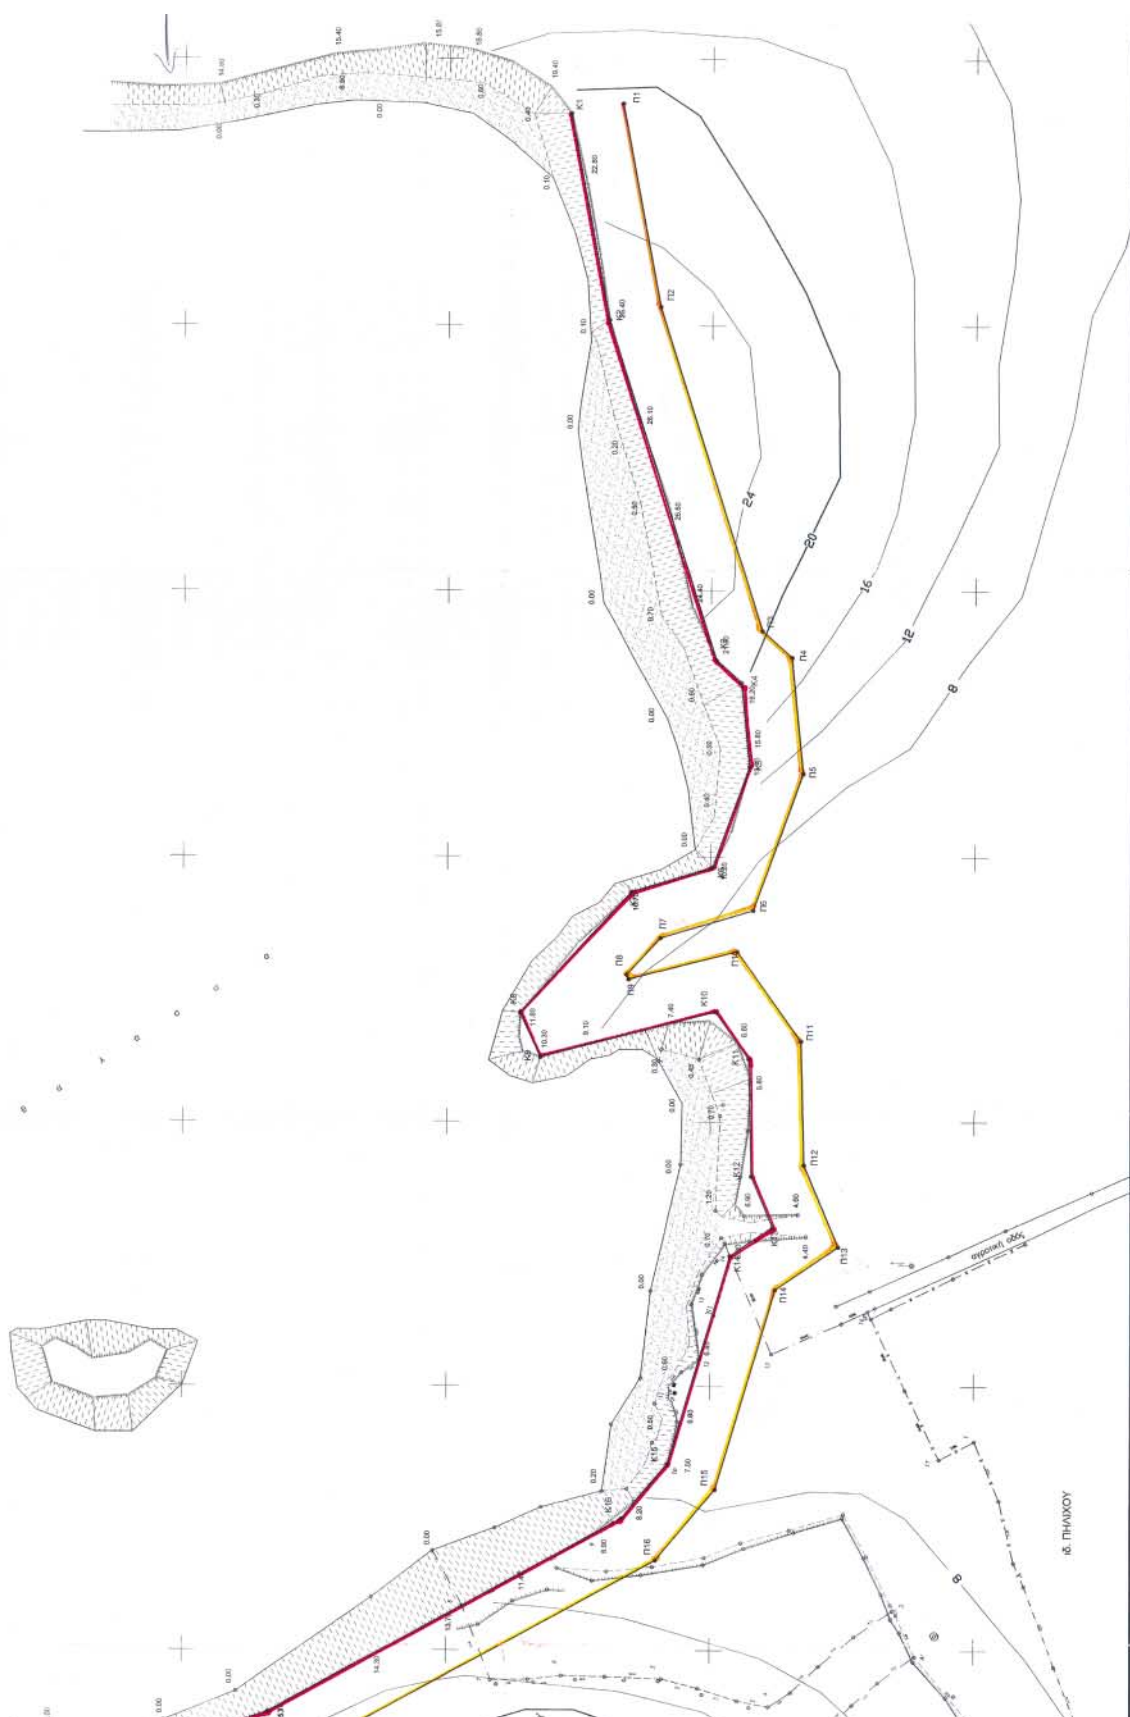

ΕΘΝΙΚΟ ΤΥΠΟΓΡΑΦΕΙΟ**ΕΦΗΜΕΡΙΔΑ ΤΗΣ ΚΥΒΕΡΝΗΣΕΩΣ**

ΚΑΠΟΔΙΣΤΡΙΟΥ 34 * ΑΘΗΝΑ 104 32 * FAX 210 52 21 004
ΗΛΕΚΤΡΟΝΙΚΗ ΔΙΕΥΘΥΝΣΗ: <http://www.et.gr> – e-mail: webmaster@et.gr

Πληροφορίες Α.Ε. - Ε.Π.Ε. και λοιπών Φ.Ε.Κ.: 210 527 9000
Φωτοαντίγραφα παλαιών ΦΕΚ - ΒΙΒΛΙΟΘΗΚΗ - ΜΑΡΝΗ 8 - Τηλ. (210)8220885 - 8222924
Δωρεάν διάθεση τεύχους Προκηρύξεων ΑΣΕΠ αποκλειστικά από Μάρνη 8 & Περιφερειακά Γραφεία
Δωρεάν ανάγνωση δημοσιευμάτων τεύχους Α' από την ιστοσελίδα του Εθνικού Τυπογραφείου

ΠΕΡΙΦΕΡΕΙΑΚΑ ΓΡΑΦΕΙΑ ΠΩΛΗΣΗΣ Φ.Ε.Κ.

ΘΕΣΣΑΛΟΝΙΚΗ - Βασ. Όλγας 227	(2310) 423 956	ΛΑΡΙΣΑ - Διοικητήριο	(2410) 597449
ΠΕΙΡΑΙΑΣ - Ευριπίδου 63	(210) 413 5228	ΚΕΡΚΥΡΑ - Σαμαρά 13	(26610) 89 122
ΠΑΤΡΑ - Κορίνθου 327	(2610) 638 109		(26610) 89 105
	(2610) 638 110	ΗΡΑΚΛΕΙΟ - Πεδιάδος 2	(2810) 300 781
ΙΩΑΝΝΙΝΑ - Διοικητήριο	(26510) 87215	ΛΕΣΒΟΣ - Πλ.Κωνσταντινουπόλεως 1	(22510) 46 654
ΚΟΜΟΤΗΝΗ - Δημοκρατίας 1	(25310) 22 858		(22510) 47 533

ΤΙΜΗ ΠΩΛΗΣΗΣ ΦΥΛΛΩΝ ΕΦΗΜΕΡΙΔΟΣ ΤΗΣ ΚΥΒΕΡΝΗΣΕΩΣ**Σε έντυπη μορφή:**

- Για τα ΦΕΚ από 1 μέχρι 16 σελίδες σε 1 euro, προσαυξανόμενη κατά 0,20 euro για κάθε επιπλέον οκτασέλιδο ή μέρος αυτού.
- Για τα φωτοαντίγραφα ΦΕΚ σε 0,15 euro ανά σελίδα.

Σε μορφή CD:

Τεύχος	Περίοδος	EURO	Τεύχος	Περίοδος	EURO
Α'	Ετήσιο	150	Αναπτυξιακών Πράξεων	Ετήσιο	50
Α	3μηνιαίο	40	Ν.Π.Δ.Δ.	Ετήσιο	50
Α'	Μηνιαίο	15	Παράρτημα	Ετήσιο	50
Β'	Ετήσιο	300	Εμπορικής και Βιομηχανικής Ιδιοκτησίας	Ετήσιο	100
Β	3μηνιαίο	80	Ανωτάτου Ειδικού Δικαστηρίου	Ετήσιο	5
Β'	Μηνιαίο	30	Διακηρύξεων Δημοσίων Συμβάσεων	Ετήσιο	200
Γ	Ετήσιο	50	Διακηρύξεων Δημοσίων Συμβάσεων	Εβδομαδιαίο	5
Δ'	Ετήσιο	220	Α.Ε. & Ε.Π.Ε	Μηνιαίο	100
Δ'	3μηνιαίο	60			

- Η τιμή πώλησης μεμονωμένων Φ.Ε.Κ ειδικού ενδιαφέροντος σε μορφή cd-rom και μέχρι 100 σελίδες σε 5 euro προσαυξανόμενη κατά 1 euro ανά 50 σελίδες.
- Η τιμή πώλησης σε μορφή cd-rom δημοσιευμάτων μιας εταιρείας στο τεύχος Α.Ε. και Ε.Π.Ε. σε 5 euro ανά έτος.

ΠΑΡΑΓΓΕΛΙΑ ΚΑΙ ΑΠΟΣΤΟΛΗ Φ.Ε.Κ. : τηλεφωνικά : 210 - 4071010, fax : 210 - 4071010 internet : <http://www.et.gr>.

ΕΤΗΣΙΕΣ ΣΥΝΔΡΟΜΕΣ Φ.Ε.Κ.

	Σε έντυπη μορφή	Από το Internet
Α' (Νόμοι, Π.Δ., Συμβάσεις κτλ.)	225 €	190 €
Β' (Υπουργικές αποφάσεις κτλ.)	320 €	225 €
Γ' (Διορισμοί, απολύσεις κτλ. Δημ. Υπαλλήλων)	65 €	ΔΩΡΕΑΝ
Δ' (Απαλλοτριώσεις, πολεοδομία κτλ.)	320 €	160 €
Αναπτυξιακών Πράξεων και Συμβάσεων (Τ.Α.Π.Σ.)	160 €	95 €
Ν.Π.Δ.Δ. (Διορισμοί κτλ. προσωπικού Ν.Π.Δ.Δ.)	65 €	ΔΩΡΕΑΝ
Παράρτημα (Προκηρύξεις θέσεων ΔΕΠ κτλ.)	33 €	ΔΩΡΕΑΝ
Δελτίο Εμπορικής και Βιομ/κής Ιδιοκτησίας (Δ.Ε.Β.Ι.)	65 €	33 €
Ανωτάτου Ειδικού Δικαστηρίου (Α.Ε.Δ.)	10 €	ΔΩΡΕΑΝ
Ανωνύμων Εταιρειών & Ε.Π.Ε.	2.250 €	645 €
Διακηρύξεων Δημοσίων Συμβάσεων (Δ.Δ.Σ.)	225 €	95 €
Πρώτο (Α'), Δεύτερο (Β') και Τέταρτο (Δ')	–	450 €

- Το τεύχος του ΑΣΕΠ (έντυπη μορφή) θα αποστέλλεται σε συνδρομητές με την επιβάρυνση των 70 euro, ποσό το οποίο αφορά ταχυδρομικά έξοδα.
- Για την παροχή δικαιώματος ηλεκτρονικής πρόσβασης σε Φ.Ε.Κ. προηγούμενων ετών και συγκεκριμένα στα τεύχη Α', Β', Δ', Αναπτυξιακών Πράξεων & Συμβάσεων, Δελτίο Εμπορικής και Βιομηχανικής Ιδιοκτησίας και Διακηρύξεων Δημοσίων Συμβάσεων, η τιμή προσαυξάνεται πέραν του ποσού της ετήσιας συνδρομής έτους 2005, κατά 25 euro ανά έτος παλαιότητας και ανά τεύχος, για δε το τεύχος Α.Ε. & Ε.Π.Ε., κατά 30 euro.

* Οι συνδρομές του εσωτερικού προπληρώνονται στις ΔΟΥ (το ποσό συνδρομής καταβάλλεται στον κωδικό αριθμό εσόδων ΚΑΕ 2531 και το ποσό υπέρ ΤΑΠΕΤ (5% του ποσού της συνδρομής) στον κωδικό αριθμό εσόδων ΚΑΕ 3512). Το πρωτότυπο αποδεικτικό είσπραξης (διπλότυπο) θα πρέπει να αποστέλλεται ή να κατατίθεται στην αρμόδια Υπηρεσία του Εθνικού Τυπογραφείου.

* Η πληρωμή του υπέρ ΤΑΠΕΤ ποσοστού που αντιστοιχεί σε συνδρομές, εισπράττεται και από τις ΔΟΥ.

* Οι συνδρομητές του εξωτερικού έχουν τη δυνατότητα λήψης των δημοσιευμάτων μέσω internet, με την καταβολή των αντίστοιχων ποσών συνδρομής και ΤΑΠΕΤ.

* Οι Νομαρχιακές Αυτοδιοικήσεις, οι Δήμοι, οι Κοινότητες ως και οι επιχειρήσεις αυτών πληρώνουν το μισό χρηματικό ποσό της συνδρομής και ολόκληρο το ποσό υπέρ του ΤΑΠΕΤ.

* Η συνδρομή ισχύει για ένα ημερολογιακό έτος. Δεν εγγράφονται συνδρομητές για μικρότερο χρονικό διάστημα.

* Η εγγραφή ή ανανέωση της συνδρομής πραγματοποιείται το αργότερο μέχρι την 31ην Δεκεμβρίου κάθε έτους.

* Αντίγραφα διπλοτύπων, ταχυδρομικές επιταγές και χρηματικά γραμμάτια δεν γίνονται δεκτά.

Οι υπηρεσίες εξυπηρέτησης των πολιτών λειτουργούν καθημερινά από 08.00' έως 13.00'