



04010502709050008



# ΕΦΗΜΕΡΙΣ ΤΗΣ ΚΥΒΕΡΝΗΣΕΩΣ

## ΤΗΣ ΕΛΛΗΝΙΚΗΣ ΔΗΜΟΚΡΑΤΙΑΣ

ΤΕΥΧΟΣ ΤΕΤΑΡΤΟ

Αρ. Φύλλου 1050

27 Σεπτεμβρίου 2005

### ΠΕΡΙΕΧΟΜΕΝΑ

#### ΑΠΟΦΑΣΕΙΣ

Έγκριση καθορισμού Οριογραμμής τμήματος του Ρέματος στην περιοχή «Κέδρο» του Δημ. Διαμ. Αλιφαντών Δήμου Μυτιλήνης Νομού Λέσβου. ....	1
Τροποποίηση όρων και περιορισμών δόμησης που καθορίστηκαν με αποφάσεις Νομάρχη «περί οριοθέτησης των οικισμών» Μύλοι, Ανάληψη και Αμπέλια Δ.Δ. Χρυσοβίτσας, Ταμπούρια Δ.Δ. Μικρού Περιστερίου και Σίτσαινα Δ.Δ. Σίτσαινων, Δήμου Εγνατίας, Ν. Ιωαννίνων. ....	2
Τροποποίηση ρυμοτομικού σχεδίου Καλλονής (Σουμούρια), Ν. Λέσβου. ....	3

#### ΑΠΟΦΑΣΕΙΣ

Αριθ. 373 (1)

Έγκριση καθορισμού Οριογραμμής τμήματος του Ρέματος στην περιοχή «Κέδρο» του Δημ. Διαμ. Αλιφαντών Δήμου Μυτιλήνης Νομού Λέσβου.

Ο ΓΕΝΙΚΟΣ ΓΡΑΜΜΑΤΕΑΣ  
ΠΕΡΙΦΕΡΕΙΑΣ ΒΟΡΕΙΟΥ ΑΙΓΑΙΟΥ

Έχοντας υπόψη:

1. Το άρθρο 1 του ν. 3200/1955 περί διοικητικής αποκέντρωσης, όπως τροποποιήθηκε και συμπληρώθηκε μεταγενέστερα.

2. Τις διατάξεις των άρθρων 1 και 2 του π.δ. 39/1983 περί μεταβιβάσεως αρμοδιοτήτων του Υπουργού Δημ. Έργων στις Περιφερειακές Υπηρεσίες.

3. Τις διατάξεις του άρθρου 66 του ν. 1622/1986 «περί Τοπικής Αυτοδιοίκησης, Περιφερειακής Ανάπτυξης και

δημοκρατικού προγραμματισμού» όπως αντικαταστάθηκαν με τις διατάξεις της παρ. 5 του άρθρου 33 του ν. 1832/1989.

4. Τις διατάξεις του άρθρου 6 του ν. 2503/1997 «Διοίκηση, οργάνωση, στελέχωση της Περιφέρειας, ρύθμιση θεμάτων για την Τοπική Αυτοδιοίκηση και άλλες διατάξεις».

5. Την υπ' αριθμ. 33/1998 εγκύκλιο του Υ.ΠΕ.ΧΩ.Δ.Ε. «Αστυνόμευση ρεμάτων και συντήρηση αντιπλ/κών έργων».

6. Το άρθρο 5 του ν. 3010/2002 «Εναρμόνιση του ν. 1650/1988 με τις υπ' αριθμ. 97/11.Ε και 96/1961 οδηγίες Ε.Ε. διαδικασία οριοθέτησης και ρυθμίσεις θεμάτων για τα υδατορέματα και άλλες διατάξεις».

7. Το τοπογραφικό διάγραμμα την τεχνική έκθεση και την υδραυλική μελέτη του Τοπογράφου Μηχανικού Χατζέλλη Μιχάλη.

8. Το από 14.9.2004 υπ' αριθμ. ΤΔ 9180 έγγραφο της Δ.Τ.Υ.Ν.Α. Λέσβου με το οποίο μας απέστειλε σε σμίκρυνση τα εγκεκριμένα τοπογραφικά διαγράμματα και θεωρητό μέντη την υδραυλική μελέτη της οριοθέτησης του ρέματος στην περιοχή «Κέδρο» του Δημ. Διαμ. Αλιφαντών του Δήμου Μυτιλήνης, αποφασίζουμε:

Εγκρίνουμε τον καθορισμό της Οριογραμμής τμήματος του Ρέματος, στην περιοχή «Κέδρο» του Δημ. Διαμ. Αλιφαντών του Δήμου Μυτιλήνης, σύμφωνα με τα στοιχεία της υδρολογικής μελέτης και σύμφωνα με το από Μάρτιο 2004 τοπογραφικό διάγραμμα του Τοπογράφου Μηχανικού Χατζέλλη Μιχάλη στην περιοχή αρμοδιότητας του Δήμου Μυτιλήνης.

Η απόφαση αυτή να δημοσιευθεί στην Εφημερίδα της Κυβερνήσεως.

Μυτιλήνη, 5 Αυγούστου 2005

Ο Γενικός Γραμματέας Περιφέρειας κ.α.α.

Ο Γενικός Διευθυντής

ΓΕΩΡΓΙΟΣ ΒΑΘΡΑΚΟΥΛΗΣ



Αριθ. 1955

(2)

Τροποποίηση όρων και περιορισμών δόμησης που καθορίστηκαν με αποφάσεις Νομάρχη «περί οριοθέτησης των οικισμών» Μύλοι, Ανάληψη και Αμπέλια Δ.Δ. Χρυσοβίτσας, Ταμπούρια Δ.Δ. Μικρού Περιστερίου και Σίτσαινα Δ.Δ. Σίτσαινων, Δήμου Εγνατίας, Ν. Ιωαννίνων.

### Ο ΓΕΝΙΚΟΣ ΓΡΑΜΜΑΤΕΑΣ ΠΕΡΙΦΕΡΕΙΑΣ ΗΠΕΙΡΟΥ

Έχοντας υπόψη:

1. Τις διατάξεις του άρθρου 6 του ν. 2503/1997 (ΦΕΚ 107 Α') «Διοίκηση, οργάνωση, στελέχωση της Περιφέρειας».

2. Τις διατάξεις των άρθρων 4 και 7 του ν. 2508/1997 (ΦΕΚ 124 Α') «Βιώσιμη οικιστική ανάπτυξη».

3. Τις διατάξεις του ν. 2831/2000, (ΦΕΚ 140 Α') και ειδικότερα του άρθρου 29 αυτού, όπως αντικαταστάθηκε με το ν. 3044/2002 (ΦΕΚ 197 Α'), άρθρο 10.

4. Τις διατάξεις του π.δ. 24.4.1985 (ΦΕΚ 181 Δ' / 3.5.1985) «περί τρόπου καθορισμού ορίων οικισμών της χώρας μέχρι 2000 κατοίκους, κατηγορίες αυτών και καθορισμός όρων και περιορισμών δόμησης τους», και ειδικότερα του άρθρου 5 αυτού.

5. Τις διατάξεις του ν.δ. 17. 7.1923 και ειδικότερα του άρθρου 9 αυτού.

6. Την υπ' αριθμ. 20444/17.9.2001 απόφαση του Γενικού Γραμματέα Περιφέρειας Ηπείρου (ΦΕΚ 1255Β' / 27.9.2001).

7. Το υπ' αριθμ. 672/24.2.2005 έγγραφο του Δήμου Εγνατίας.

8. Το υπ' αριθμ. 1940/19.4.2005 έγγραφο της Δ/νσης Πολεοδομίας και Περιβάλλοντος της Ν. Α. Ιωαννίνων.

9. Τη γνωμοδότηση του Περιφερειακού Σ.Χ.Ο.Π. Ηπείρου που διατυπώθηκε στην υπ' αριθμ. 10/21.7.2005 πράξη, θέμα 1ο (κατά πλειοψηφία θετική), αποφασίζουμε:

Α. Την τροποποίηση της υπ' αριθμ. 588/91/27.2.1992 απόφασης του Νομάρχη Ιωαννίνων (ΦΕΚ 289/Δ/2.4.1992) ως προς το πρώτο εδάφιο της παρ. 3 αυτής, για τους οικισμούς Αμπέλια, Μύλοι και Ανάληψη Δ.Δ. Χρυσοβίτσας Δήμου Εγνατίας Νομού Ιωαννίνων, με καθορισμό των ακόλουθων όρων και περιορισμών δόμησης, αντί των γενικών και ειδικών όρων δόμησης των από 26.9.1979 π.δ. (ΦΕΚ 615/Δ'/1979) και από 15.6.1995 π.δ. (ΦΕΚ 423/Δ'/20.6.1995).

1. Ελάχιστο πρόσωπο οικοπέδου: 12 μέτρα

Ελάχιστο εμβαδόν αρτιότητας: 300 τ.μ.

2. Κατά παρέκκλιση, θεωρούνται άρτια και οικοδομήσιμα τα οικόπεδα με το εμβαδόν που είχαν στις 3.5.1985.

3. Μέγιστο ποσοστό κάλυψης των οικοπέδων 60% της επιφάνειας τους.

4. Συντελεστής δόμησης, σύμφωνα, με το άρθρο 5, παρ.2β του π.δ. 24.04/3.5.1985.

5. Μέγιστο επιτρεπόμενο ύψος των κτιρίων: 7,5μ. και σε περίπτωση οικοπέδων με κλίση ύψος έως 8,50μ., μετά από έγκριση της ΕΠΑΕ

6. Στέγη υποχρεωτική με μέγιστο ύψος 2,00μ. και επικάλυψη με κεραμίδια ρωμαϊκού, βυζαντινού ή γαλλικού τύπου ή φυσικές πλάκες με μέγιστη κλίση 50% και προεξοχή στέγης 0,5 έως 0,8 μ.

7. Οι όψεις των κτιρίων να είναι επιχρισμένες, χρώματος λευκού ή χώρας. Είναι προαιρετική η χρήση λιθοδομής κατά τα παραδοσιακά πρότυπα.

8. Οι εξώστες δεν πρέπει να είναι γωνιακοί, το μήκος τους να μην υπερβαίνει τα 2/3 του μήκους της αντίστοιχης πλευράς.

9. Τα κιγκλιδώματα των εξωστών να είναι ξύλινα στο χρώμα του ξύλου ή μεταλλικά καφέ ή βαθύ πράσινο (κυπαρίσσι).

10. Τα εξωτερικά κουφώματα να είναι ξύλινα στο χρώμα του ξύλου ή μεταλλικά καφέ ή βαθύ πράσινο (κυπαρίσσι).

Κατά τα λοιπά ισχύει το π.δ. 24.04/3.5.1985 (ΦΕΚ 181Δ') οριοθέτησης των οικισμών κάτω των 2000 κατοίκων και η υπ' αριθμ. 588/91/27.2.1992 απόφαση του Νομάρχη Ιωαννίνων (ΦΕΚ 289/Δ/2.4.1992), όπως τροποποιήθηκε με την υπ' αριθμ. 3982/3.11.2004 απόφαση του Γ. Γ. Περιφέρειας Ηπείρου για τον οικισμό Ανάληψη.

Β. Την τροποποίηση της υπ' αριθμ. 1052/16.9.1988 απόφασης του Νομάρχη Ιωαννίνων (ΦΕΚ 346/2.6.1989) ως προς την παρ.3 αυτής για τον οικισμό Σίτσαινα Δ.Δ. Σίτσαινων Δήμου Εγνατίας Νομού Ιωαννίνων, με καθορισμό των ακόλουθων όρων και περιορισμών δόμησης, αντί των γενικών και ειδικών όρων δόμησης των από 26.9.1979 π.δ. (ΦΕΚ 615/Δ'/1979) και από 15.6.1995 π.δ. (ΦΕΚ 423/Δ'/20.6.1995).

1. Ελάχιστο πρόσωπο οικοπέδου: 12 μέτρα

Ελάχιστο εμβαδόν αρτιότητας: 300 τ.μ.

2. Κατά παρέκκλιση της προηγούμενης παραγράφου θεωρούνται άρτια και οικοδομήσιμα τα οικόπεδα με το εμβαδόν που είχαν στις 3.5.1985.

3. Μέγιστο ποσοστό κάλυψης των οικοπέδων 60% της επιφάνειας τους.

4. Συντελεστής δόμησης, σύμφωνα με το άρθρο 5, παρ. 2β του π.δ. 24.04/3.5.1985.

5. Μέγιστο επιτρεπόμενο ύψος των κτιρίων: 7,5μ. και σε περίπτωση οικοπέδων με κλίση ύψος έως 8,50μ., μετά από έγκριση της ΕΠΑΕ.

6. Στέγη υποχρεωτική με μέγιστο ύψος 2,00μ. και επικάλυψη με κεραμίδια ρωμαϊκού, βυζαντινού ή γαλλικού τύπου ή φυσικές πλάκες με μέγιστη κλίση 50% και προεξοχή στέγης 0,5 έως 0,8 μ.

7. Οι όψεις των κτιρίων να είναι επιχρισμένες, χρώματος λευκού ή χώρας. Είναι προαιρετική η χρήση λιθοδομής κατά τα παραδοσιακά πρότυπα.

8. Οι εξώστες δεν πρέπει να είναι γωνιακοί, το μήκος τους να μην υπερβαίνει τα 2/3 του μήκους της αντίστοιχης πλευράς.

9. Τα κιγκλιδώματα των εξωστών να είναι ξύλινα στο χρώμα του ξύλου ή μεταλλικά καφέ ή βαθύ πράσινο (κυπαρίσσι).

10. Τα εξωτερικά κουφώματα να είναι ξύλινα στο χρώμα του ξύλου ή μεταλλικά καφέ ή βαθύ πράσινο (κυπαρίσσι).

Κατά τα λοιπά ισχύει το π.δ. 24.04/3.5.1985 (ΦΕΚ 181Δ') οριοθέτησης των οικισμών κάτω των 2000 κατοίκων και η υπ' αριθμ. 1052/1988 απόφαση του Νομάρχη Ιωαννίνων, όπως τροποποιήθηκε με την υπ' αριθμ. 305/1992 απόφαση του Νομάρχη Ιωαννίνων.

Γ. Την τροποποίηση της υπ' αριθμ. 186/1989 απόφασης του Νομάρχη Ιωαννίνων (ΦΕΚ 268/Δ/9.5.1989) ως προς την παρ. 1 του κεφαλαίου «Α. Γενικοί και ειδικοί όροι δόμησης» για τον οικισμό Ταμπούρια Δ.Δ. Μικρού Περιστερίου Δήμου Εγνατίας Νομού Ιωαννίνων, με καθορισμό των ακόλουθων όρων και περιορισμών δόμησης, αντί των γενικών και ειδικών όρων δόμησης των από 26.9.1979 π.δ. (ΦΕΚ 615/Δ'/1979) και από 15.6.1995 π.δ. (ΦΕΚ 423/Δ'/20.6.1995).

1. Ελάχιστο πρόσωπο οικοπέδου: 12 μέτρα

Ελάχιστο εμβαδόν αρτιότητας: 300 τ.μ.

2. μέγιστο ποσοστό κάλυψης των οικοπέδων 60% της επιφάνειας τους.

3. Συντελεστής δόμησης, σύμφωνα με το άρθρο 5, παρ. 2β του π.δ. 24.04/3.5.1985.
4. Μέγιστο επιτρεπόμενο ύψος των κτιρίων: 7,5μ. και σε περίπτωση οικοπέδων με κλίση ύψος έως 8,50μ., μετά από έγκριση της ΕΠΑΕ.
5. Στέγη υποχρεωτική με μέγιστο ύψος 2,00μ. και επικάλυψη με κεραμίδια ρωμαϊκού, βυζαντινού ή γαλλικού τύπου ή φυσικές πλάκες με μέγιστη κλίση 50% και προεξοχή στέγης 0,5 έως 0,8 μ.
6. Οι όψεις των κτιρίων να είναι επιχρισμένες, χρώματος λευκού ή ώχρας. Είναι προαιρετική η χρήση λιθοδομής κατά τα παραδοσιακά πρότυπα.
7. Οι εξώστες δεν πρέπει να είναι γωνιακοί, το μήκος τους να μην υπερβαίνει τα 2/3 του μήκους της αντίστοιχης πλευράς.
8. Τα κιγκλιδώματα των εξωστών να είναι ξύλινα στο χρώμα του ξύλου ή μεταλλικά καφέ ή βαθύ πράσινο (κυπαρίσσι).

9. Τα εξωτερικά κουφώματα να είναι ξύλινα στο χρώμα του ξύλου ή μεταλλικά καφέ ή βαθύ πράσινο (κυπαρίσσι).

Κατά τα λοιπά ισχύει το π.δ. 24.04/3.5.1985 (ΦΕΚ 181 Δ') οριοθέτησης των οικισμών κάτω των 2000 κατοίκων και η υπ' αριθμ. 186/1989 απόφαση του Νομάρχη Ιωαννίνων, όπως τροποποιήθηκε με την υπ' αριθμ. 356/1990 απόφαση του Νομάρχη Ιωαννίνων και με την υπ' αριθμ. 3982/3.11.2004 απόφαση του Γ.Γ. Περιφέρειας Ηπείρου.

Η ισχύς της παρούσας απόφασης αρχίζει από τη δημοσίευση της στην Εφημερίδα της Κυβερνήσεως.

Με τις κανονιστικές διατάξεις της απόφασης αυτής δεν προκαλείται δαπάνη σε βάρος του Δημοσίου ή Ο.Τ.Α., κατά τις διατάξεις του άρθρου 29 Α του ν. 2081/1992 (ΦΕΚ 154 Α').

Η απόφαση αυτή να δημοσιευθεί στην Εφημερίδα της Κυβερνήσεως.

Ιωάννινα, 18 Αυγούστου 2005

Ο Γενικός Γραμματέας Περιφέρειας  
ΔΗΜΗΤΡΙΟΣ ΠΑΝΟΖΑΧΟΣ

Αριθ. 5148

(3)

Τροποποίηση ρυμοτομικού σχεδίου Καλλονής (Σουμούρια), Ν. Λέσβου.

**Ο ΝΟΜΑΡΧΗΣ ΛΕΣΒΟΥ**

Έχοντας υπόψη:

1. Τις διατάξεις του άρθρου 18 παρ. 12 του ν. 2218/1994, όπως τροποποιήθηκε με τον ν. 2240/1994.
2. Το άρθρο 14 του ν. 2273/27.12.1994 ΦΕΚ 223 Α'.
3. Τις διατάξεις του ν. 3200/1955 «περί διοικητικής αποκεντρώσεως» όπως τροποποιήθηκαν και συμπληρώθηκαν μεταγενέστερα.
4. Την από 13.6.2005 εισήγηση του Τμ. Πολεοδ. Σχεδίων και Κανόνων.
5. Τις διατάξεις του ν.δ. 17.7.1923 «περί σχεδίων πόλεων και κωμών του Κράτους» όπως τροποποιήθηκε και συμπληρώθηκε μεταγενέστερα άρθρο 23.
6. Τις διατάξεις των άρθρων 1 και 8 του ν. 3044/2002 άρθρο 10, που αντικατέστησε το άρθρο 29 του ν. 2831/2000 για μεταφορά αρμοδιοτήτων στους αιρετούς Νομάρχες για έγκριση τροποποίησεων σχεδίων πόλεων.
7. Το β.δ. της 5/4/16.5.1949 (ΦΕΚ 112Δ') με το οποίο εγκρίθηκε το ρυμοτομικό σχέδιο Καλλονής.

8. Το υπ' αριθμ. 3097/27.5.2005 έγγραφο του Δήμου Καλλονής με το οποίο μας διαβιβάστηκαν όλα τα δικαιολογητικά για την τροποποίηση του εγκεκριμένου σχεδίου Καλλονής μαζί με την υπ' αριθμ. 62/2005 απόφαση του Δημοτικού Συμβουλίου Καλλονής, και την αίτηση της Ηλιοπούλου Βιργινίας.

9. Τη θετική γνωμοδότηση του Συμβουλίου Χ.Ο.Π. του νομού όπως αυτή εκφράζεται με το υπ' αριθμ. 4/4.7.2005 πρακτικό, Θέμα 2, αποφασίζουμε:


Εγκρίνουμε την τροποποίηση του εγκεκριμένου σχεδίου της πόλεως Καλλονής στην περιοχή Σουμούρια όπως σημειώνεται με κόκκινη μελάνι στο Τοπογραφικό 1:200 του Πολ. Μηχ/κού Χήρα Δημητρίου, με κατάργηση των τμημάτων Ρ.Γ. και Ο.Γ. ΒΓ, ΑΔ, ΙΚ, ΗΘ, και την έγκριση νέων των Α - Β, Γ - Δ, Ι - Η, και Κ - Θ πάνω στις περιτοιχίσεις και τις προσόψεις των οικοδομών επί της δημοτικής οδού στη θέση που πράγματι αυτή διανοίχτηκε.

Η απόφαση αυτή δεν επιβαρύνει τον Κρατικό Προϋπολογισμό ούτε τον Δήμο Καλλονής και ισχύει από την υπογραφή της.

Η απόφαση αυτή να δημοσιευθεί στην Εφημερίδα της Κυβερνήσεως.

Μυτιλήνη, 18 Αυγούστου 2005

Ο Νομάρχης  
ΠΑΥΛΟΣ ΒΟΓΙΑΤΖΗΣ

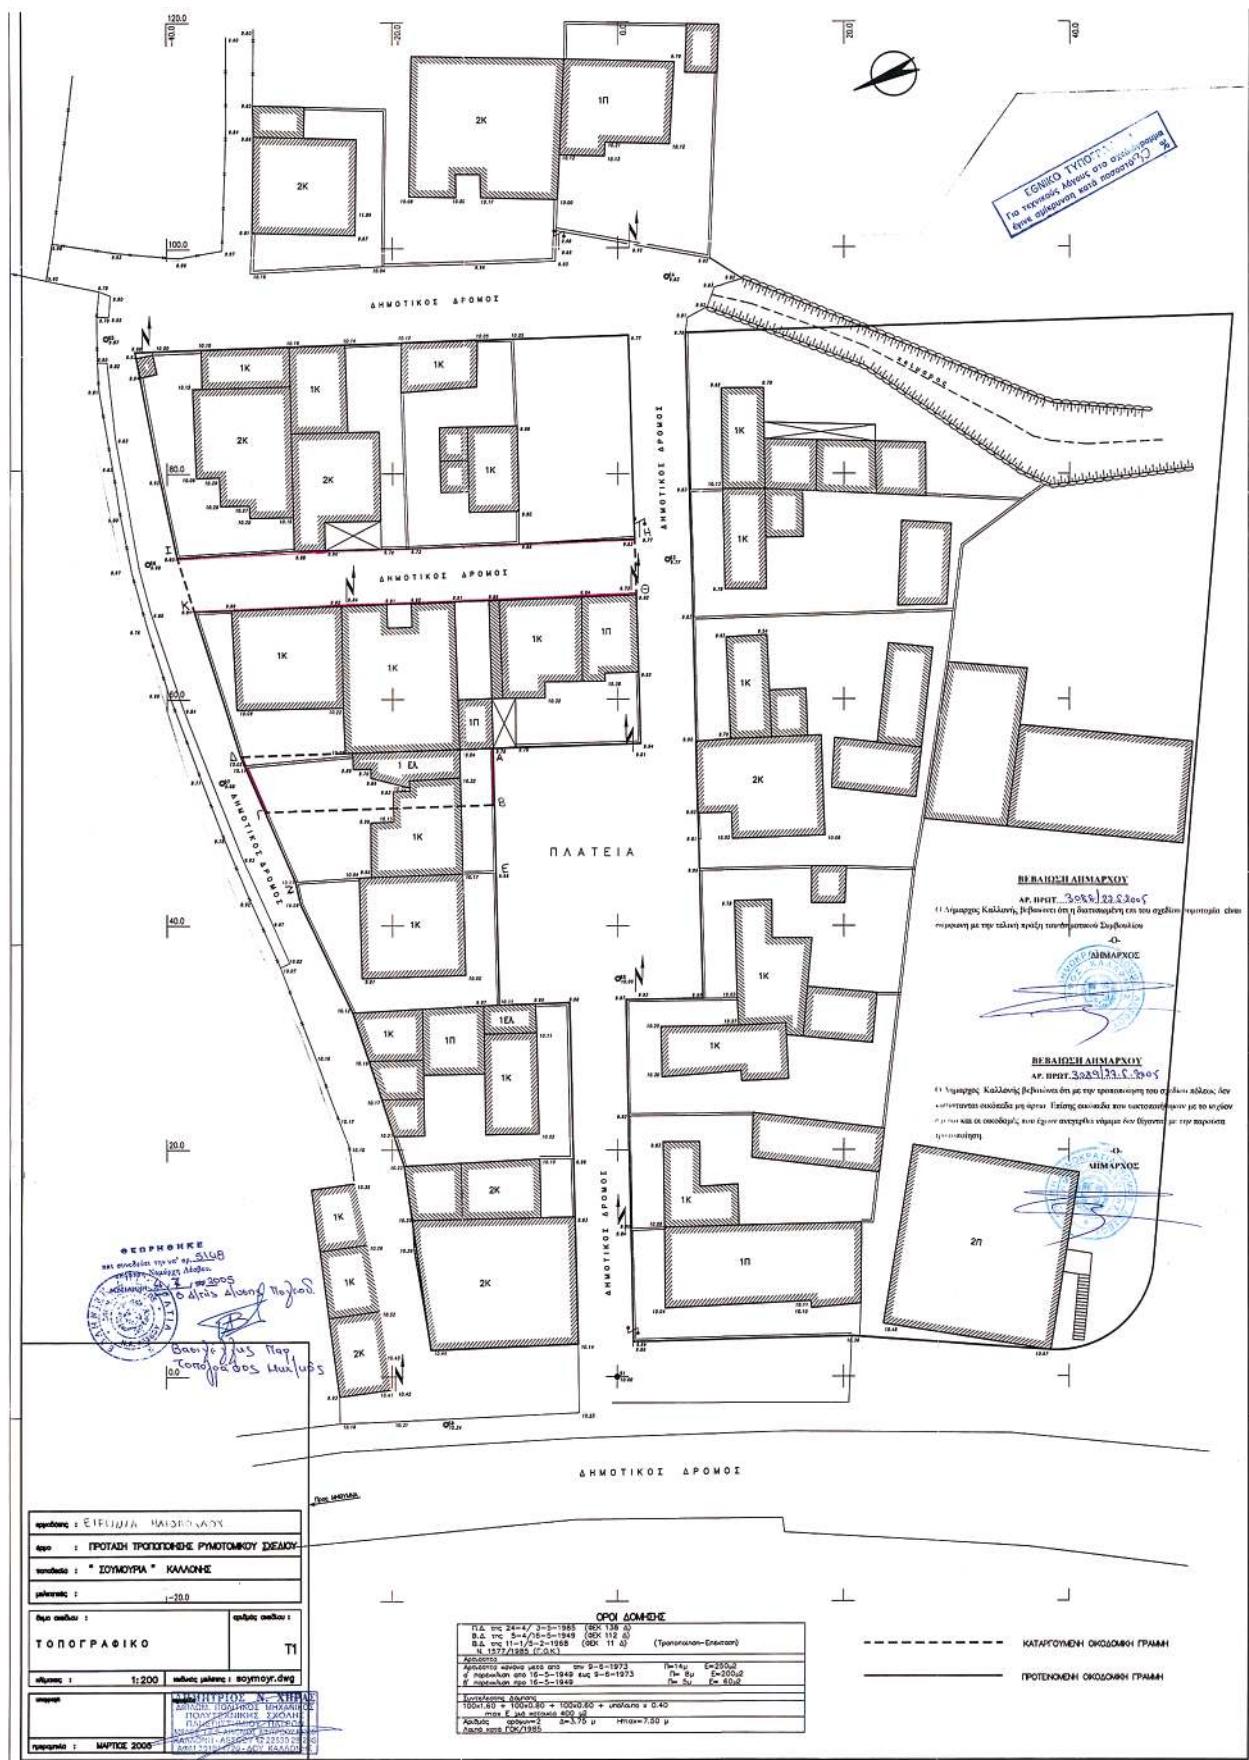



## ΕΘΝΙΚΟ ΤΥΠΟΓΡΑΦΕΙΟ

## ΕΦΗΜΕΡΙΔΑ ΤΗΣ ΚΥΒΕΡΝΗΣΕΩΣ

ΚΑΠΟΔΙΣΤΡΙΟΥ 34 \* ΑΘΗΝΑ 104 32 \* FAX 210 52 21 004  
ΗΛΕΚΤΡΟΝΙΚΗ ΔΙΕΥΘΥΝΣΗ: <http://www.et.gr> – e-mail: [webmaster@et.gr](mailto:webmaster@et.gr)

**Πληροφορίες Α.Ε. - Ε.Π.Ε. και λοιπών Φ.Ε.Κ.: 210 527 9000**

**Φωτοαντίγραφα παλαιών ΦΕΚ - ΒΙΒΛΙΟΘΗΚΗ - ΜΑΡΝΗ 8 - Τηλ. (210)8220885 - 8222924**

**Δωρεάν διάθεση τεύχους Προκηρύξεων ΑΣΕΠ αποκλειστικά από Μάρνη 8 & Περιφερειακά Γραφεία  
Δωρεάν ανάγνωση δημοσιευμάτων τεύχους Α' από την ιστοσελίδα του Εθνικού Τυπογραφείου**

## ΠΕΡΙΦΕΡΕΙΑΚΑ ΓΡΑΦΕΙΑ ΠΩΛΗΣΗΣ Φ.Ε.Κ.

ΘΕΣΣΑΛΟΝΙΚΗ - Βασ. Όλγας 227	(2310) 423 956	ΛΑΡΙΣΑ - Διοικητήριο	(2410) 597449
ΠΕΙΡΑΙΑΣ - Ευριπίδου 63	(210) 413 5228	ΚΕΡΚΥΡΑ - Σαμαρά 13	(26610) 89 122
ΠΑΤΡΑ - Κορινθου 327	(2610) 638 109		(26610) 89 105
	(2610) 638 110	ΗΡΑΚΛΕΙΟ - Πεδιάδος 2	(2810) 300 781
ΙΩΑΝΝΙΝΑ - Διοικητήριο	(26510) 87215	ΛΕΣΒΟΣ - Πλ. Κωνσταντινουπόλεως 1	(22510) 46 654
ΚΟΜΟΤΗΝΗ - Δημοκρατίας 1	(25310) 22 858		(22510) 47 533

## ΤΙΜΗ ΠΩΛΗΣΗΣ ΦΥΛΛΩΝ ΕΦΗΜΕΡΙΔΟΣ ΤΗΣ ΚΥΒΕΡΝΗΣΕΩΣ

## Σε έντυπη μορφή:

- Για τα ΦΕΚ από 1 μέχρι 16 σελίδες σε 1 euro, προσαυξανόμενη κατά 0,20 euro για κάθε επιπλέον οκτασέλιδο ή μέρος αυτού.
- Για τα φωτοαντίγραφα ΦΕΚ σε 0,15 euro ανά σελίδα.

## Σε μορφή CD:

Τεύχος	Περίοδος	EURO	Τεύχος	Περίοδος	EURO
A'	Επήσιο	150	Αναπτυξιακών Πράξεων	Επήσιο	50
A	3μηνιαίο	40	N.Π.Δ.Δ.	Επήσιο	50
A'	Μηνιαίο	15	Παράρτημα	Επήσιο	50
B'	Επήσιο	300	Εμπορικής και Βιομηχανικής Ιδιοκτησίας	Επήσιο	100
B'	3μηνιαίο	80	Ανωτάτου Ειδικού Δικαστηρίου	Επήσιο	5
B'	Μηνιαίο	30	Διακηρύξεων Δημοσίων Συμβάσεων	Επήσιο	200
Γ	Επήσιο	50	Διακηρύξεων Δημοσίων Συμβάσεων	Εβδομαδιαίο	5
Δ'	Επήσιο	220	A.E. & E.Π.Ε.	Μηνιαίο	100
Δ'	3μηνιαίο	60			

• Η τιμή πώλησης μεμονωμένων Φ.Ε.Κ ειδικού ενδιαφέροντος σε μορφή cd-rom και μέχρι 100 σελίδες σε 5 euro προσαυξανόμενη κατά 1 euro ανά 50 σελίδες.

• Η τιμή πώλησης σε μορφή cd-rom δημοσιευμάτων μιας εταιρείας στο τεύχος Α.Ε. και Ε.Π.Ε. σε 5 euro ανά έτος.

**ΠΑΡΑΓΓΕΛΙΑ ΚΑΙ ΑΠΟΣΤΟΛΗ Φ.Ε.Κ. : τηλεφωνικά : 210 - 4071010, fax : 210 - 4071010 internet : <http://www.et.gr>.**

## ΕΤΗΣΙΕΣ ΣΥΝΔΡΟΜΕΣ Φ.Ε.Κ.

Σε έντυπη μορφή	Από το Internet
Α' (Νόμοι, Π.Δ., Συμβάσεις κτλ.)	225 € 190 €
Β' (Υπουργικές αποφάσεις κτλ.)	320 € 225 €
Γ' (Διορισμοί, απολύσεις κτλ. Δημ. Υπαλλήλων)	65 € ΔΩΡΕΑΝ
Δ' (Απαλλοτριώσεις, πολεοδομία κτλ.)	320 € 160 €
Αναπτυξιακών Πράξεων και Συμβάσεων (Τ.Α.Π.Σ.)	160 € 95 €
N.Π.Δ.Δ. (Διορισμοί κτλ. προσωπικού Ν.Π.Δ.Δ.)	65 € ΔΩΡΕΑΝ
Παράρτημα (Προκρήτεις θέσεων ΔΕΠ κτλ.)	33 € ΔΩΡΕΑΝ
Δελτίο Εμπορικής και Βιομήνικής Ιδιοκτησίας (Δ.Ε.Β.Ι.)	65 € 33 €
Ανωτάτου Ειδικού Δικαστηρίου (Α.Ε.Δ.)	10 € ΔΩΡΕΑΝ
Ανωνύμων Εταιρειών & Ε.Π.Ε.	2.250 € 645 €
Διακηρύξεων Δημοσίων Συμβάσεων (Δ.Δ.Σ.)	225 € 95 €
Πρώτο (Α'), Δεύτερο (Β') και Τέταρτο (Δ')	- 450 €

• Το τεύχος του ΑΣΕΠ (έντυπη μορφή) θα αποστέλλεται σε συνδρομητές με την επιβάρυνση των 70 euro, ποσό το οποίο αφορά ταχυδρομικά έξοδα.

• Για την παροχή δικαιώματος ηλεκτρονικής πρόσβασης σε Φ.Ε.Κ. προιγουμένων ετών και συγκεκριμένα στα τεύχη Α', Β', Δ', Αναπτυξιακών Πράξεων & Συμβάσεων, Δελτίο Εμπορικής και Βιομηχανικής Ιδιοκτησίας και Διακηρύξεων Δημοσίων Συμβάσεων, η τιμή προσαυξάνεται πέραν του ποσού της ετήσιας συνδρομής 2005, κατά 25 euro ανά έτος παλαιότητας και ανά τεύχος, για δε το τεύχος Α.Ε. & Ε.Π.Ε., κατά 30 euro.

\* Οι συνδρομές του εσωτερικού προπτηρώνονται στις ΔΟΥ (το ποσό συνδρομής καταβάλλεται στον κωδικό αριθμό εσόδων ΚΑΕ 2531 και το ποσό υπέρ ΤΑΠΕΤ (5% του ποσού της συνδρομής) στον κωδικό αριθμό εσόδων ΚΑΕ 3512). Το πρωτότυπο αποδεικτικό είσπραξης (διπλότυπο) θα πρέπει να αποστέλλεται ή να κατατίθεται στην αρμόδια Υπηρεσία του Εθνικού Τυπογραφείου.

\* Η πληρωμή του υπέρ ΤΑΠΕΤ ποσού που αντιστοιχεί σε συνδρομές, εισπράττεται και από τις ΔΟΥ.

\* Οι συνδρομητές του εξωτερικού έχουν τη δυνατότητα λήψης των δημοσιευμάτων μέσω internet, με την καταβολή των αντίστοιχων ποσών συνδρομής και ΤΑΠΕΤ.

\* Οι Νομαρχιακές Αυτοδιοικήσεις, οι Δήμοι, οι Κοινότητες ως και οι επιχειρήσεις αυτών πληρώνουν το μισό χρηματικό ποσό της συνδρομής και ολόκληρο το ποσό υπέρ του ΤΑΠΕΤ.

\* Η συνδρομή ισχύει για ένα ημερολογιακό έτος. Δεν εγγράφονται συνδρομητές για μικρότερο χρονικό διάστημα.

\* Η εγγραφή ή ανανέωση της συνδρομής πραγματοποιείται το αργότερο μέχρι την 31η Δεκεμβρίου κάθε έτους.

\* Αντίγραφα διπλοτύπων, ταχυδρομικές επιταγές και χρηματικά γραμμάτια δεν γίνονται δεκτά.

**Οι υπηρεσίες εξυπηρέτησης των πολιτών λειτουργούν καθημερινά από 08.00' έως 13.00'**