



04010512709050008



10053

ΕΦΗΜΕΡΙΣ ΤΗΣ ΚΥΒΕΡΝΗΣΕΩΣ

ΤΗΣ ΕΛΛΗΝΙΚΗΣ ΔΗΜΟΚΡΑΤΙΑΣ

ΤΕΥΧΟΣ ΤΕΤΑΡΤΟ

Αρ. Φύλλου 1051

27 Σεπτεμβρίου 2005

ΠΕΡΙΕΧΟΜΕΝΑ

ΑΠΟΦΑΣΕΙΣ

- Αναστολή έκδοσης οικοδομικών αδειών στο Ο.Τ.117 περ. 89 στο 4^ο διαμέρισμα του Δήμου Αθηναίων, για 1 (ένα) χρόνο..... 1
- Άρση απαλλοτρίωσης με τροποποίηση του ρυμοτομικού σχεδίου του Δήμου Αθηναίων στο Ο.Τ. 43α/79 επί των οδών Κάλβου και Δέγλερη 2
- Αναστολή έκδοσης οικοδομικών αδειών στο Ο.Τ.86 περ. 58 στο 3ο διαμέρισμα του Δήμου Αθηναίων, για 1 (ένα) χρόνο..... 3

ΑΠΟΦΑΣΕΙΣ

- Αριθ. 6580/272 (1)
Αναστολή έκδοσης οικοδομικών αδειών στο Ο.Τ.117 περ. 89 στο 4^ο διαμέρισμα του Δήμου Αθηναίων, για 1 (ένα) χρόνο.

Ο ΝΟΜΑΡΧΗΣ ΑΘΗΝΩΝ

Έχοντας υπόψη:

1. Τις διατάξεις του άρ.8 του ν.δ/τος της 17.7.1923.
2. Τις διατάξεις του ν. 1577/1985 (ΦΕΚ 240Α).
3. Τις διατάξεις του Κώδικα Βασικής Πολεοδομικής Νομοθεσίας (ΦΕΚ 580 Δ' 99) και ειδικότερα τα άρθρα 152 παρ. 6, 154, 160 και 161.
4. Τις διατάξεις των ιδρυτικών νόμων της Νομαρχιακής αυτοδιοίκησης ν. 2218/1994 (ΦΕΚ 90Α/1994) και ν. 2240/1994 (ΦΕΚ153Α'/1994).
5. Τις διατάξεις του π.δ/τος 30/1996 (ΦΕΚ 21Α'/1996) «Κώδικας Νομαρχιακής Αυτοδιοίκησης», όπως τροποποιήθηκε και ισχύει σήμερα.
6. Τις διατάξεις του άρθρου 90 του «Κώδικα Νομοθεσίας για την Κυβέρνηση και τα Κυβερνητικά Όργανα», που κυρώθηκε με το άρθρο πρώτο του π.δ/τος 63/2005 (Α' 98) και το γεγονός ότι από τις διατάξεις της παρούσας απόφασης δεν προκαλείται δαπάνη σε βάρος του προϋπολογισμού του Δήμου.

7. Τις διατάξεις του άρθρου 29 του ν. 2831/2000 (ΦΕΚ 140Α') όπως αντικαταστάθηκαν από το άρθρο 10 του ν.3044/26.8.2002 (ΦΕΚ 197Α).

8. Τον ισχύοντα οργανισμό Εσωτερικής Οργάνωσης και Λειτουργίας των Υπηρεσιών της Νομαρχιακής Αυτοδιοίκησης Αθηνών-Πειραιώς Νομαρχίας Αθηνών (ΦΕΚ 1262Β'/31.12.1997), όπως τροποποιήθηκε και ισχύει (ΦΕΚ 724Β/2003) και συμπληρώθηκε με την υπ' αριθμ. 30763/2003 απόφαση (ΦΕΚ 769Β/13.6.2003).

9. Τη συγκρότηση του Σ.Χ.Ο.Π. της Δ/σης Πολεοδομίας με την 89/2004 απόφαση Νομαρχιακού Συμβουλίου Αθηνών όπως τροποποιήθηκε-συμπληρώθηκε με τις 36/2005 και 75/2005 αποφάσεις του.

10. Την υπ' αριθμ. 8 πράξη της 5ης συνεδρίασης στις 8.7.2005 του Σ.Χ.Ο.Π.Ν.Α. Κεντρικού Τομέα.

11. Τα νόμιμα δικαιολογητικά που περιέχονται στο φάκελο, αποφασίζουμε:

1) Εγκρίνεται η αναστολή έκδοσης οικοδομικών αδειών στο Δήμο Αθηναίων, σε τμήμα του Ο.Τ. 117 περ. 89, στο 4ο διαμέρισμα, όπως φαίνεται στο ρυμοτομικό διάγραμμα 1:1000 που συνοδεύει την απόφαση αυτή και δημοσιεύεται μαζί της, για ένα (1) χρόνο.

2) Η ισχύς της παρούσας απόφασης αρχίζει από την ημερομηνία δημοσίευσής της στην εφημερίδα της Κυβερνήσεως.

Επιτρέπεται η υποβολή προσφυγής στο Γενικό Γραμματέα Περιφέρειας, μόνο για παράβαση νόμου σύμφωνα με τις διατάξεις του άρθρου 69 του π.δ. 30/1996 (ΦΕΚ 21Α/1996) όπως τροποποιήθηκε και ισχύει σε προθεσμία 30 ημερών από τη δημοσίευσή της στην Εφημερίδα της Κυβερνήσεως.

Η απόφαση αυτή να δημοσιευθεί στην Εφημερίδα της Κυβερνήσεως.

Αθήνα, 2 Αυγούστου 2005

Ο Νομάρχης
Ι. ΣΓΟΥΡΟΣ



ΑΠΟΦΑΣΗ ΝΟΜΑΡΧΙΑΣ ΑΘΗΝΩΝ ΑΡ. 6580/22/05
 ΑΦΟΡΑ: την υπαγωγή εκδοθέντος
 οικοδομικού σχεδίου στο ΟΤ. 117
 89 του Δήμου Αθηναίων.
 Ο ΝΟΜΑΡΧΗΣ ΑΘΗΝΩΝ
 Ι.

ΕΘΝΙΚΟ ΤΥΠΟΓΡΑΦΕΙΟ

Για τεχνικούς λόγους στο σχεδιάγραμμα
 έγινε σμίκρυνση κατά ποσοτό %

Συνοδευει την 1651/03. Π.Δ.Σ

ΔΗΜΟΣ ΑΘΗΝΑΙΩΝ		ΔΙΑΜΕΡΙΣΜΑ 4	
ΔΙΕΥΘΥΝΣΗ ΣΧΕΔΙΟΥ ΠΟΛΕΩΣ			
ΑΡ. ΣΧΕΔ. 15	ΑΝΑΣΤΟΛΗ ΕΚΔΟΣΕΩΣ ΟΙΚΟΔΟΜΙΚΩΝ ΑΔΕΙΩΝ ΣΕ ΤΜΗΜΑ ΤΟΥ ΟΤ. 117 ΠΕΡ. 89 ΓΙΑ ΕΝΑ(1) ΕΤΟΣ ΕΠΙ ΤΩΝ ΟΔΩΝ ΜΥΡΑΪ-ΝΗ-ΠΑΡΑΣΚΕΥΟΠΟΥΛΟΥ & ΠΡΩΤΟΠΑΔΑΚΗ ΓΙΑ ΑΝΕΓΕΡΣΗ ΣΧΟΛΙΚΟΥ ΚΤΙΡΙΟΥ		
ΘΕΜΑ			
ΚΛ. 1:1000			
ΗΜΕΡΟΜΗΝΙΑ	ΙΟΥΛΙΟΣ 2003		
Ο ΣΧΕΔΙΑΣΤΗΣ Γ. ΠΑΤΕΡΓΙΑΝΝΑΚΗ	Ο ΜΗΧΑΝΙΚΟΣ Μ. ΔΑΓΚΛΗ	Ο ΔΙΕΥΘΥΝΤΗΣ Δ. ΤΣΕΠΕΛΙΔΗΣ	Ο ΑΝΤΙΔΗΜΑΡΧΟΣ Χρόνης Ακρίτιδης

Αριθ. 7001/288/05

(2)

Άρση απαλλοτρίωσης με τροποποίηση του ρυμοτομικού σχεδίου του Δήμου Αθηναίων στο Ο.Τ. 43α/79 επί των οδών Κάλβου και Δέγλερη.

Ο ΝΟΜΑΡΧΗΣ ΑΘΗΝΩΝ

Έχοντας υπόψη:

1. Τις διατάξεις του ν.δ/τος της 17.7.1923, όπως μεταγενέστερα τροποποιήθηκαν και συμπληρώθηκαν και ειδικότερα τα άρθρα 3 και 70.

2. Τις διατάξεις του ν. 1577/1985 (ΦΕΚ 240Α) και ειδικότερα του άρθρου 34.

3. Τις διατάξεις του Κώδικα Βασικής Πολεοδομικής Νομοθεσίας (ΦΕΚ 580 Δ'/1999) και ειδικότερα τα άρθρα 152 παρ. 6, 154.

4. Τις διατάξεις των ιδρυτικών νόμων της Νομαρχιακής αυτοδιοίκησης ν. 2218/1994 (ΦΕΚ 90Α/1994) και ν. 2240/1994 (ΦΕΚ 153Α/1994).

5. Τις διατάξεις του π.δ/τος 30/1996 (ΦΕΚ 21Α'/1996) «Κώδικας Νομαρχιακής Αυτοδιοίκησης», όπως τροποποιήθηκε και ισχύει σήμερα.

6. Τις διατάξεις του άρθρου 90 του «Κώδικα Νομοθεσίας για την Κυβέρνηση και τα Κυβερνητικά Όργανα», που κυρώθηκε με το άρθρο πρώτο του π.δ/τος 63/2005 (Α' 98) και το γεγονός ότι από τις διατάξεις της παρούσας απόφασης δεν προκαλείται δαπάνη σε βάρος του προϋπολογισμού του Δήμου.

7. Τις διατάξεις του άρθρου 29 του ν. 2831/2000 (ΦΕΚ 140Α'), όπως αντικαταστάθηκαν από το άρθρο 10 του ν.3044/26.8.2002 (ΦΕΚ 197Α).

8. Τον ισχύοντα οργανισμό Εσωτερικής Οργάνωσης και Λειτουργίας των Υπηρεσιών της Νομαρχιακής Αυτοδιοίκησης Αθηνών - Πειραιώς Νομαρχίας Αθηνών (ΦΕΚ 1262Β'/31.12.1997) όπως τροποποιήθηκε και ισχύει (ΦΕΚ 724Β/2003 και συμπληρώθηκε με την υπ' αριθμ. 30763/2003 απόφαση (ΦΕΚ 769Β/13.6.2003).

9. Τη συγκρότηση του Σ.Χ.Ο.Π. της Δ/σης Πολεοδομίας Κεντρικού Τομέα με την υπ' αριθμ. 89/2004 απόφαση

Νομαρχιακού Συμβουλίου Αθηνών όπως τροποποιήθηκε-συμπληρώθηκε με τις υπ' αριθμ. 36/2005 και 75/2005 αποφάσεις.

10. Τα δ/γματα ρυμοτομίας του Δήμου Αθηνών (42 ΦΕΚ/1896 και 199 ΦΕΚ/1951).

11. Την υπ' αριθμ. 9104/2003 απόφαση του Διοικητικού Πρωτοδικείου Αθήνας.

12. Την υπ' αριθμ. 9 πράξη της 6ης συνεδρίασης στις 22.7.2005 γνωμοδότηση του Σ.Χ.Ο.Π.Ν.Α. Κεντρικού Τομέα.

13. Τα νόμιμα δικαιολογητικά που περιέχονται στο φάκελο, αποφασίζουμε:

1) Την άρση απαλλοτρίωσης της ιδιοκτησίας Σακαλίδου, Παπαδοπούλου, Παπαδοπούλου, με τροποποίηση του εγκεκριμένου Ρυμοτομικού Σχεδίου του Δήμου Αθηναίων στο Ο.Τ.43α/79 επί των οδών Κάλβου και Δέγλερη, με αποχαρακτηρισμό α) του τμήματος της β-ε-ζ-η-θ-ι-α-β από κοινόχρηστο πράσινο και χαρακτηρισμό του σε οικοδομήσιμο και β) του τμήματος της ε-Γ-Α-Β-β-α-ι-θ-η-ζ-ε από δρόμο και χαρακτηρισμό του σε οικοδομήσιμο, όπως φαίνεται στο τοπογραφικό διάγραμμα 1:200 που συνοδεύει την απόφαση αυτή και δημοσιεύεται μαζί της.


2) Η ισχύς της παρούσας απόφασης αρχίζει από την ημερομηνία δημοσίευσής της στην Εφημερίδα της Κυβερνήσεως.

Επιτρέπεται η υποβολή προσφυγής στο Γενικό Γραμματέα Περιφέρειας, μόνο για παράβαση νόμου σύμφωνα με τις διατάξεις του άρθρου 69 του π.δ. 30/1996 (ΦΕΚ 21Α/1996) όπως τροποποιήθηκε και ισχύει σε προθεσμία 30 ημερών από τη δημοσίευσή της στην Εφημερίδα της Κυβερνήσεως.

Η απόφαση αυτή να δημοσιευθεί στην Εφημερίδα της Κυβερνήσεως.

Αθήνα, 2 Αυγούστου 2005

Ο Νομάρχης
Ι. ΣΓΟΥΡΟΣ

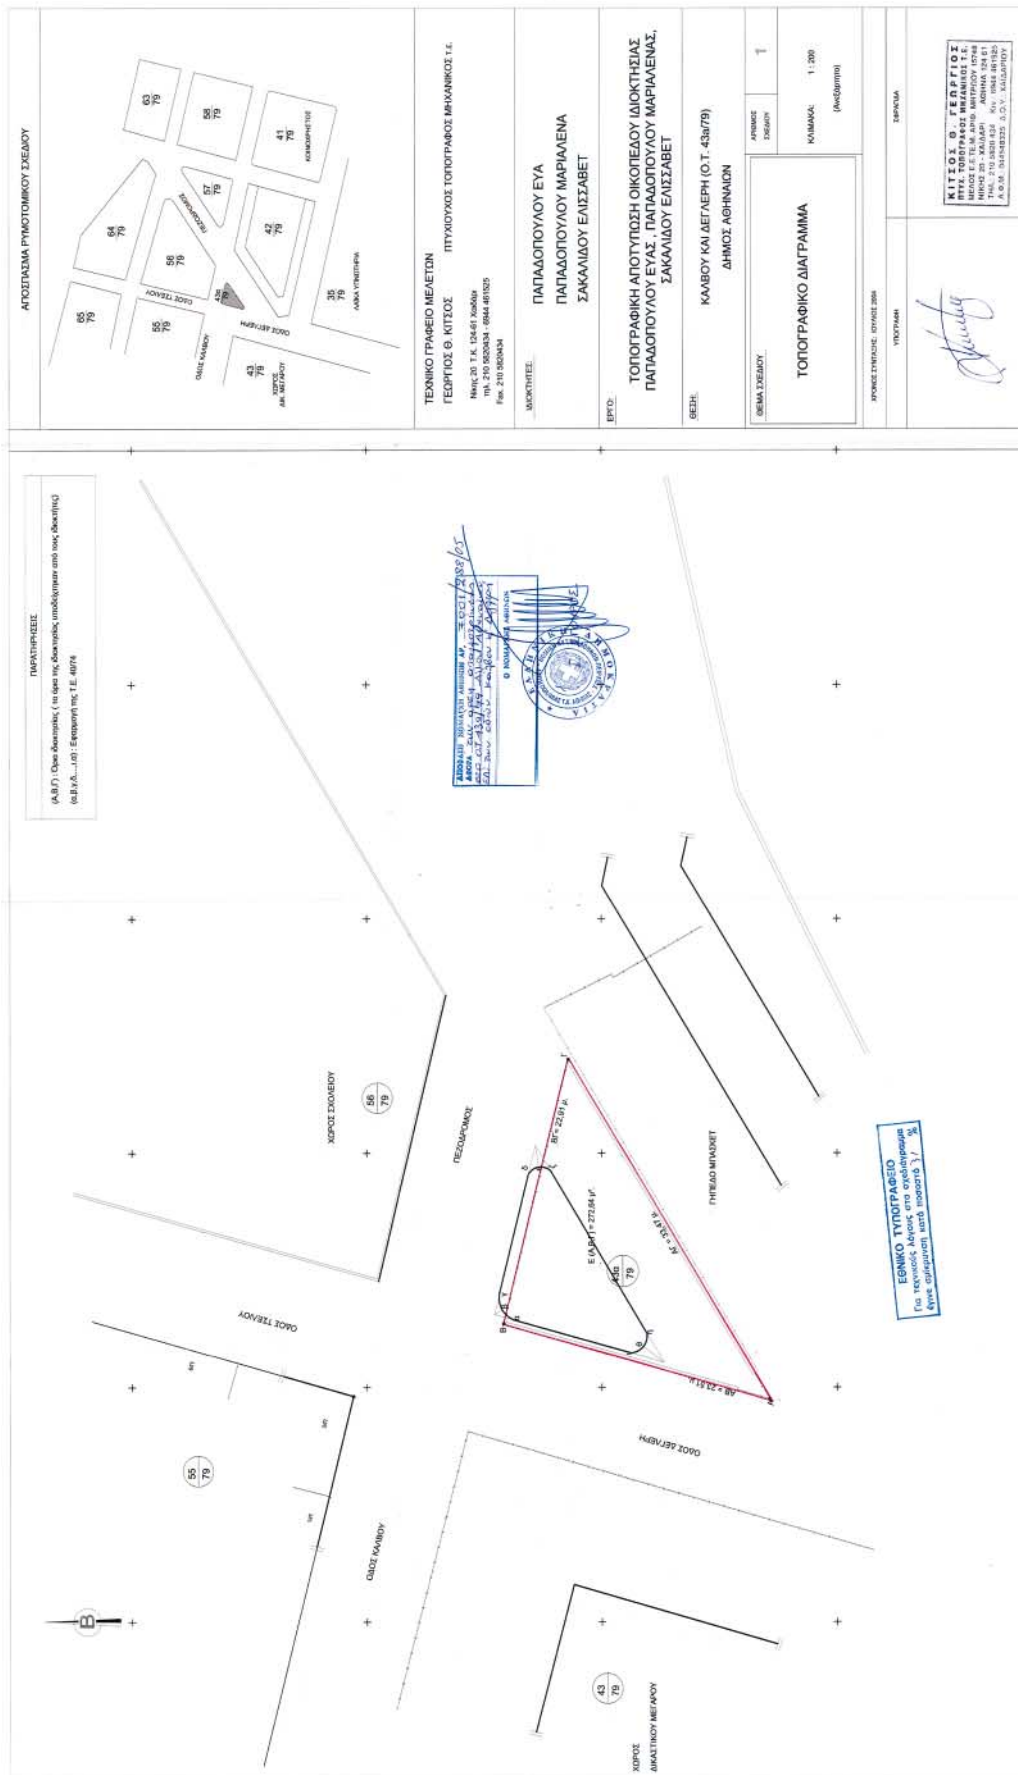

Αριθ. 6581/273

(3)

Αναστολή έκδοσης οικοδομικών αδειών στο Ο.Τ.86 περ. 58 στο 3ο διαμέρισμα του Δήμου Αθηναίων, για 1 (ένα) χρόνο.

Ο ΝΟΜΑΡΧΗΣ ΑΘΗΝΩΝ

Έχοντας υπόψη:

1. Τις διατάξεις του άρ. 8 του ν.δ/τος της 17.7.1923.
2. Τις διατάξεις του ν. 1577/1985 (ΦΕΚ240Α)
3. Τις διατάξεις του κώδικα Βασικής Πολεοδομικής Νομοθεσίας (ΦΕΚ 580Δ'/1999) και ειδικότερα τα άρθρα 152 παρ. 6, 154, 160 και 161.
4. Τις διατάξεις των ιδρυτικών νόμων της Νομαρχιακής αυτοδιοίκησης ν. 2218/1994 (ΦΕΚ 90Α/1994) και ν.2240/1994 (ΦΕΚ153Α'/1994).
5. Τις διατάξεις του π.δ/τος 30/1996 (ΦΕΚ 21Α'/1996) «Κώδικας Νομαρχιακής Αυτοδιοίκησης», όπως τροποποιήθηκε και ισχύει σήμερα.
6. Τις διατάξεις του άρ. 29Α του ν. 1558/1985, όπως προστέθηκε με το άρ. 27 του ν. 2081/1992 (ΦΕΚ 154Α) και το γεγονός ότι από τις διατάξεις της παρούσας απόφασης δεν προκαλείται δαπάνη σε βάρος του προϋπολογισμού του Δήμου.
7. Τις διατάξεις του άρθρου 29 του ν. 2831/2000 (ΦΕΚ 140Α'), όπως αντικαταστάθηκαν από το άρθρο 10 του ν.3044/26.8.2002 (ΦΕΚ 197Α).
8. Τον ισχύοντα οργανισμό Εσωτερικής Οργάνωσης - και Λειτουργίας των Υπηρεσιών της Νομαρχιακής Αυτοδιοίκησης Αθηνών-Πειραιώς Νομαρχίας Αθηνών (ΦΕΚ 1262Β'/31.12.1997) όπως τροποποιήθηκε και ισχύει (ΦΕΚ

724Β/2003 και συμπληρώθηκε με την υπ' αριθμ. 30763/2003 απόφαση (ΦΕΚ 769Β/13.6.2003).

9. Τη συγκρότηση του Σ.Χ.Ο.Π. της Δ/σης Πολεοδομίας με την 89/2004 απόφαση Νομαρχιακού Συμβουλίου Αθηνών όπως τροποποιήθηκε-συμπληρώθηκε με τις υπ' αριθμ. 36/2005 και 75/2005 αποφάσεις του.

10. Την υπ' αριθμ. 9 πράξη της 5ης συνεδρίασης στις 8.7.2005 του Σ.Χ.Ο.Π.Ν.Α. Κεντρικού Τομέα.

11. Τα νόμιμα δικαιολογητικά που περιέχονται στο φάκελο, αποφασίζουμε:

1) Εγκρίνεται η αναστολή έκδοσης οικοδομικών αδειών στο Δήμο Αθηναίων, σε τμήμα του Ο.Τ. 86 περ. 58, στο 3ο διαμέρισμα, όπως φαίνεται στο ρυμοτομικό διάγραμμα 1:1000 που συνοδεύει την απόφαση αυτή και δημοσιεύεται μαζί της, για ένα (1) χρόνο.


2) Η ισχύς της παρούσας απόφασης αρχίζει από την ημερομηνία δημοσίευσής της στην Εφημερίδα της Κυβερνήσεως.

Επιτρέπεται η υποβολή προσφυγής στον Γενικό Γραμματέα Περιφέρειας, μόνο για παράβαση νόμου σύμφωνα με τις διατάξεις του άρθρου 69 του π.δ. 30/1996 (ΦΕΚ 21Α/1996) όπως τροποποιήθηκε και ισχύει σε προθεσμία 30 ημερών από τη δημοσίευσή της στην Εφημερίδα της Κυβερνήσεως.

Η απόφαση αυτή να δημοσιευθεί στην Εφημερίδα της Κυβερνήσεως.

Αθήνα, 2 Αυγούστου 2005

Ο Νομάρχης
Ι. ΣΓΟΥΡΟΣ

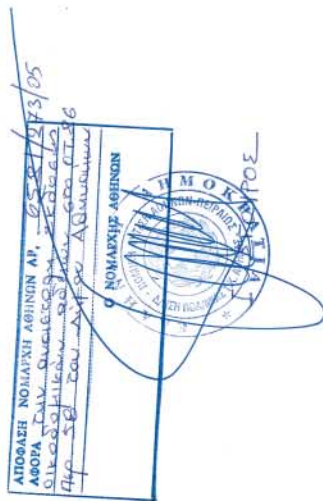

ΕΘΝΙΚΟ ΤΥΠΟΓΡΑΦΕΙΟ

Για τεχνικούς λόγους στο σχεδιάγραμμα
έγινε σμίκρυνση κατά ποσοστό 5%

Συνοδευτεί τον 16/5/03 η.δ.ς

ΔΗΜΟΣ ΑΘΗΝΑΙΩΝ		ΔΙΑΜΕΡΙΣΜΑ 3
ΔΙΕΥΘΥΝΣΗ ΣΧΕΔΙΟΥ ΠΟΛΕΩΣ		
ΑΡ. ΣΧΕΔ. 9	ΑΝΑΣΤΟΛΗ ΕΚΔΟΣΕΩΣ ΟΙΚΟΔΟΜΙΚΩΝ ΑΔΕΙΩΝ ΣΕ ΤΜΗΜΑ ΤΟΥ ΟΤ. 86/58 ΠΕΡ. ΕΠΙ ΤΩΝ ΟΔΩΝ ΑΡΙΣΤΟΒΟΥΛΟΥ Κ' ΚΕΙΡΙΑΔΩΝ ΓΙΑ ΑΝΕΓΕΡΣΗ ΣΧΟΛΙΚΟΥ ΚΤΙΡΙΟΥ	
ΘΕΜΑ		
Κλίμα 1:1000		
ΗΜΕΡΟΜΗΝΙΑ 10/11/01 200 3		
Ο ΣΧΕΔΙΑΣΤΗΣ	Ο ΜΗΧΑΝΙΚΟΣ	Ο ΑΝΤΙΔΗΜΑΡΧΟΣ
Ε.ΠΑΙΕΡΓΙΑΝΝΑΚΗ	Μ. ΔΑΓΚΑΗ	Χρόνης Παπαγιάννης

ΕΘΝΙΚΟ ΤΥΠΟΓΡΑΦΕΙΟ**ΕΦΗΜΕΡΙΔΑ ΤΗΣ ΚΥΒΕΡΝΗΣΕΩΣ**

ΚΑΠΟΔΙΣΤΡΙΟΥ 34 * ΑΘΗΝΑ 104 32 * FAX 210 52 21 004
ΗΛΕΚΤΡΟΝΙΚΗ ΔΙΕΥΘΥΝΣΗ: <http://www.et.gr> – e-mail: webmaster@et.gr

Πληροφορίες Α.Ε. - Ε.Π.Ε. και λοιπών Φ.Ε.Κ.: 210 527 9000

Φωτοαντίγραφα παλαιών ΦΕΚ - ΒΙΒΛΙΟΘΗΚΗ - ΜΑΡΝΗ 8 - Τηλ. (210)8220885 - 8222924
Δωρεάν διάθεση τεύχους Προκηρύξεων ΑΣΕΠ αποκλειστικά από Μάρνη 8 & Περιφερειακά Γραφεία
Δωρεάν ανάγνωση δημοσιευμάτων τεύχους Α' από την ιστοσελίδα του Εθνικού Τυπογραφείου

ΠΕΡΙΦΕΡΕΙΑΚΑ ΓΡΑΦΕΙΑ ΠΩΛΗΣΗΣ Φ.Ε.Κ.

ΘΕΣΣΑΛΟΝΙΚΗ - Βασ. Όλγας 227	(2310) 423 956	ΛΑΡΙΣΑ - Διοικητήριο	(2410) 597449
ΠΕΙΡΑΙΑΣ - Ευριπίδου 63	(210) 413 5228	ΚΕΡΚΥΡΑ - Σαμαρά 13	(26610) 89 122
ΠΑΤΡΑ - Κορίνθου 327	(2610) 638 109		(26610) 89 105
	(2610) 638 110	ΗΡΑΚΛΕΙΟ - Πεδιάδος 2	(2810) 300 781
ΙΩΑΝΝΙΝΑ - Διοικητήριο	(26510) 87215	ΛΕΣΒΟΣ - Πλ. Κωνσταντινουπόλεως 1	(22510) 46 654
ΚΟΜΟΤΗΝΗ - Δημοκρατίας 1	(25310) 22 858		(22510) 47 533

ΤΙΜΗ ΠΩΛΗΣΗΣ ΦΥΛΛΩΝ ΕΦΗΜΕΡΙΔΟΣ ΤΗΣ ΚΥΒΕΡΝΗΣΕΩΣ**Σε έντυπη μορφή:**

- Για τα ΦΕΚ από 1 μέχρι 16 σελίδες σε 1 euro, προσαυξανόμενη κατά 0,20 euro για κάθε επιπλέον οκτασέλιδο ή μέρος αυτού.
- Για τα φωτοαντίγραφα ΦΕΚ σε 0,15 euro ανά σελίδα.

Σε μορφή CD:

Τεύχος	Περίοδος	EURO	Τεύχος	Περίοδος	EURO
Α'	Ετήσιο	150	Αναπτυξιακών Πράξεων	Ετήσιο	50
Α	3μηνιαίο	40	Ν.Π.Δ.Δ.	Ετήσιο	50
Α'	Μηνιαίο	15	Παράρτημα	Ετήσιο	50
Β'	Ετήσιο	300	Εμπορικής και Βιομηχανικής Ιδιοκτησίας	Ετήσιο	100
Β'	3μηνιαίο	80	Ανωτάτου Ειδικού Δικαστηρίου	Ετήσιο	5
Β'	Μηνιαίο	30	Διακηρύξεων Δημοσίων Συμβάσεων	Ετήσιο	200
Γ	Ετήσιο	50	Διακηρύξεων Δημοσίων Συμβάσεων	Εβδομαδιαίο	5
Δ'	Ετήσιο	220	Α.Ε. & Ε.Π.Ε	Μηνιαίο	100
Δ'	3μηνιαίο	60			

- Η τιμή πώλησης μεμονωμένων Φ.Ε.Κ ειδικού ενδιαφέροντος σε μορφή cd-rom και μέχρι 100 σελίδες σε 5 euro προσαυξανόμενη κατά 1 euro ανά 50 σελίδες.
- Η τιμή πώλησης σε μορφή cd-rom δημοσιευμάτων μιας εταιρείας στο τεύχος Α.Ε. και Ε.Π.Ε. σε 5 euro ανά έτος.

ΠΑΡΑΓΓΕΛΙΑ ΚΑΙ ΑΠΟΣΤΟΛΗ Φ.Ε.Κ. : τηλεφωνικά : 210 - 4071010, fax : 210 - 4071010 internet : <http://www.et.gr>.

ΕΤΗΣΙΕΣ ΣΥΝΔΡΟΜΕΣ Φ.Ε.Κ.

Σε έντυπη μορφή		Από το Internet
Α' (Νόμοι, Π.Δ., Συμβάσεις κτλ.)	225 €	190 €
Β' (Υπουργικές αποφάσεις κτλ.)	320 €	225 €
Γ' (Διορισμοί, απολύσεις κτλ. Δημ. Υπαλλήλων)	65 €	ΔΩΡΕΑΝ
Δ' (Απαλλοτριώσεις, πολεοδομία κτλ.)	320 €	160 €
Αναπτυξιακών Πράξεων και Συμβάσεων (Τ.Α.Π.Σ.)	160 €	95 €
Ν.Π.Δ.Δ. (Διορισμοί κτλ. προσωπικού Ν.Π.Δ.Δ.)	65 €	ΔΩΡΕΑΝ
Παράρτημα (Προκηρύξεις θέσεων ΔΕΠ κτλ.)	33 €	ΔΩΡΕΑΝ
Δελτίο Εμπορικής και Βιομ/κής Ιδιοκτησίας (Δ.Ε.Β.Ι.)	65 €	33 €
Ανωτάτου Ειδικού Δικαστηρίου (Α.Ε.Δ.)	10 €	ΔΩΡΕΑΝ
Ανωνύμων Εταιρειών & Ε.Π.Ε.	2.250 €	645 €
Διακηρύξεων Δημοσίων Συμβάσεων (Δ.Δ.Σ.)	225 €	95 €
Πρώτο (Α'), Δεύτερο (Β') και Τέταρτο (Δ')	-	450 €

- Το τεύχος του ΑΣΕΠ (έντυπη μορφή) θα αποστέλλεται σε συνδρομητές με την επιβάρυνση των 70 euro, ποσό το οποίο αφορά ταχυδρομικά έξοδα.
- Για την παροχή δικαιώματος ηλεκτρονικής πρόσβασης σε Φ.Ε.Κ. προηγούμενων ετών και συγκεκριμένα στα τεύχη Α', Β', Δ', Αναπτυξιακών Πράξεων & Συμβάσεων, Δελτίο Εμπορικής και Βιομηχανικής Ιδιοκτησίας και Διακηρύξεων Δημοσίων Συμβάσεων, η τιμή προσαυξάνεται πέραν του ποσού της ετήσιας συνδρομής έτους 2005, κατά 25 euro ανά έτος παλαιότητας και ανά τεύχος, για δε το τεύχος Α.Ε. & Ε.Π.Ε., κατά 30 euro.

* Οι συνδρομές του εσωτερικού προπληρώνονται στις ΔΟΥ (το ποσό συνδρομής καταβάλλεται στον κωδικό αριθμό εσόδων ΚΑΕ 2531 και το ποσό υπέρ ΤΑΠΕΤ (5% του ποσού της συνδρομής) στον κωδικό αριθμό εσόδων ΚΑΕ 3512). Το πρωτότυπο αποδεικτικό είσπραξης (διπλότυπο) θα πρέπει να αποστέλλεται ή να κατατίθεται στην αρμόδια Υπηρεσία του Εθνικού Τυπογραφείου.

* Η πληρωμή του υπέρ ΤΑΠΕΤ ποσού που αντιστοιχεί σε συνδρομές, εισπράττεται και από τις ΔΟΥ.

* Οι συνδρομητές του εξωτερικού έχουν τη δυνατότητα λήψης των δημοσιευμάτων μέσω internet, με την καταβολή των αντίστοιχων ποσών συνδρομής και ΤΑΠΕΤ.

* Οι Νομαρχιακές Αυτοδιοικήσεις, οι Δήμοι, οι Κοινότητες ως και οι επιχειρήσεις αυτών πληρώνουν το μισό χρηματικό ποσό της συνδρομής και ολόκληρο το ποσό υπέρ του ΤΑΠΕΤ.

* Η συνδρομή ισχύει για ένα ημερολογιακό έτος. Δεν εγγράφονται συνδρομητές για μικρότερο χρονικό διάστημα.

* Η εγγραφή ή ανανέωση της συνδρομής πραγματοποιείται το αργότερο μέχρι την 31ην Δεκεμβρίου κάθε έτους.

* Αντίγραφα διπλοτύπων, ταχυδρομικές επιταγές και χρηματικά γραμμάτια δεν γίνονται δεκτά.

Οι υπηρεσίες εξυπηρέτησης των πολιτών λειτουργούν καθημερινά από 08.00' έως 13.00'