



04010532809050008



10069

ΕΦΗΜΕΡΙΣ ΤΗΣ ΚΥΒΕΡΝΗΣΕΩΣ

ΤΗΣ ΕΛΛΗΝΙΚΗΣ ΔΗΜΟΚΡΑΤΙΑΣ

ΤΕΥΧΟΣ ΤΕΤΑΡΤΟ

Αρ. Φύλλου 1053

28 Σεπτεμβρίου 2005

ΑΠΟΦΑΣΕΙΣ

Αριθμ. 10181

Καθορισμός ορίων αιγιαλού και παραλίας στη θέση "Χοιρομούσι" του Δ.Δ. Κατωμερίου, Δήμου Μεγανησίου Νομού Λευκάδας.

Ο ΓΕΝΙΚΟΣ ΓΡΑΜΜΑΤΕΑΣ
ΠΕΡΙΦΕΡΕΙΑΣ ΙΟΝΙΩΝ ΝΗΣΩΝ

Έχοντας υπόψη:

1. Τις διατάξεις των άρθρων 3, 4, 5 και 6 του ν. 2971/2001 (ΦΕΚ 285/τ.Α'/19.12.2001) "Περί αιγιαλού και παραλίας"
2. Τις διατάξεις των άρθρων 1 και 2 του ν.δ. 439/1970 "περί συμπληρώσεως των διατάξεων περί αιγιαλού"
3. Τις διατάξεις του άρθρου 1 του ν. 3200/1955 "περί διοικητικής αποκέντρωσης" όπως αυτές τροποποιήθηκαν και ισχύουν σήμερα.
4. Τις διατάξεις του άρθρου 19 παραγρ. 5 ν. 2344/1995, του άρθρου 52 παραγρ. 6 ν. 2218/1994, του άρθρου 4 παραγρ. 7 του ν. 2240/1994, δυνάμει των οποίων αρμοδιότητες του Υπουργείου Οικονομικών που είχαν μεταβιβασθεί στους Νομάρχες, ανήκουν στον Περ/κό Δ/ντή, σε συνδυασμό με αυτές του άρθρου 14 παραγρ. 2 του ν. 2399/ 1996 με τις οποίες προβλέπεται η κατάργηση των θέσεων των Περ/κών Δ/ντών, οι αρμοδιότητες πλέον του οποίου περιήλθαν στο Γενικό Γραμματέα της Περιφέρειας.
5. Τις διατάξεις του τέταρτου εδαφίου της παραγρ. 2 του άρθρου 1 και της παραγρ. 6 του ίδιου άρθρου του ν. 2503/1997 "Διοίκηση, οργάνωση, στελέχωση της Περιφέρειας, ρύθμιση θεμάτων για την Τοπική Αυτοδιοίκηση και άλλες διατάξεις" (ΦΕΚ 107/Α), σύμφωνα με τις οποίες οι Περιφερειακές Υπηρεσίες του Υπουργείου Οικονομικών, που συγκροτούσαν την Περιφερειακή Διοίκηση του Νομού ή της Νομαρχίας, δεν υπήχθησαν στην ενιαία οργανική μονάδα της Περιφέρειας, ούτε καταργήθηκαν, αλλά αποτελούν από 1.9.1997, Υπηρεσίες του Υπουργείου Οικονομικών.

6. Το υπ' αριθμ. 28979/31.7.1997 έγγραφο της Δ/νσης Διοίκησης του Υπουργείου Εσωτερικών, Δημ. Διοίκησης και Αποκέντρωσης, σύμφωνα με το οποίο οι αρμοδιότητες του Γενικού Γραμματέα της Περιφέρειας σε θέματα Υπηρεσιών του Υπουργείου Οικονομικών, μεταφέρονται από 1.9.1997 στον Υπουργό Οικονομικών.

7. Την υπ' αριθμ. 14650/Δ/ΟΕ85/17.3.2004 (ΦΕΚ 519/τ.Β'/17.3.2004 κοινή απόφαση των Πρωθυπουργού και Υπουργού Οικονομίας και Οικονομικών "Περί καθορισμού αρμοδιοτήτων των Υφυπουργών Οικονομίας και Οικονομικών".

8. Τις διατάξεις της παρ. 21 του άρθρου 46 του ν. 3220/2004 (ΦΕΚ 15/τΑ/28.1.2004) "Μεταβίβαση αρμοδιοτήτων του Υπουργού Οικονομίας και Οικονομικών στον Γεν. Γραμματέα της Περιφέρειας"

9. Το υπ' αριθμ. 1030067/296/Α006/7.4.2004 έγγραφο της Δ/νσης Οργάνωσης της Γενικής Δ/νσης Διοικητικής Υποστήριξης του Υπουργείου Οικονομίας και Οικονομικών "Διευκρινήσεις για τις αρμοδιότητες των Υφυπουργών Οικονομίας και Οικονομικών που περιέρχονται από 10.4.2004 στους Γεν. Γραμματείς Περιφερειών"

10. Την από 10.3.2005 έκθεση της επιτροπής καθορισμού των ορίων αιγιαλού και παραλίας στη θέση "Χοιρομούσι" Δ.Δ. Κατωμερίου, Δήμου Μεγανησίου Νομού Λευκάδας και το από Ιανουαρίου 2005 τοπογραφικό και υψομετρικό διάγραμμα, κλίμακας 1:500 το οποίο συντάχθηκε από τον Πολιτικό Μηχανικό Τ.Ε. Αναστάσιο Μάντζαρη σε μία (1) πινακίδα, ελέγχθηκε για την ακρίβεια της αποτύπωσης στις 1.3.2005 από την Κοντοδήμα Μαρία Τοπογράφο Μηχανικό Κτηματικής Υπηρεσίας Λευκάδας και θεωρήθηκε στις 1.3.2005 από την Κοντοδήμα Μαρία Τοπογράφο Μηχανικό Κτηματικής Υπηρεσίας Λευκάδας.

11. Το υπ' αρ. Φ544.5/646/1.6.2005 έγγραφο του Γενικού Επιτελείου Ναυτικού, αποφασίζουμε:

Επικυρώνουμε την από 10.3.2005 έκθεση της κατά το άρθρο 3 του ν. 2971/2001 αρμόδιας Επιτροπής περί χάραξης των ορίων αιγιαλού και παραλίας στη θέση "Χοιρο-

μούσι" Δ. Δ. Κατωμερίου, Δήμου Μεγανησίου Νομού Λευκάδας καθώς επίσης και το από Ιανουάριο του 2005 τοπογραφικό και υψομετρικό διάγραμμα, κλίμακα 1:500 το οποίο συντάχθηκε από τον Πολιτικό Μηχανικό Τ.Ε. Αναστάσιο Μάντζαρη σε μία (1) πινακίδα, ελέγχθηκε για την ακρίβεια της αποτύπωσης στις 1.3.2005 από την Κοντοδήμα Μαρία Τοπογράφο Μηχανικό Κτηματικής Υπηρεσίας Λευκάδας και θεωρήθηκε στις 1.3.2005 από την Κοντοδήμα Μαρία Τοπογράφο Μηχανικό Κτηματικής Υπηρεσίας Λευκάδας.

Στο τοπογραφικό αυτό διάγραμμα, καθορίσθηκε η οριογραμμή του αιγιαλού με κόκκινη συνεχή πολυγωνική γραμμή με στοιχεία Α1, Α2, ... έως Α24

Η οριογραμμή της παραλίας με κίτρινη συνεχή πολυγωνική γραμμή με στοιχεία Π1, Π2, ... έως Π24

Αποφάνεται ότι δεν υφίσταται παλαιός αιγιαλός

Η ζώνη παραλίας έχει πλάτος σταθερό 10 μέτρα για να εξυπηρετούνται οι σκοποί του άρθρου 1 παρ. 2 του ν. 2971/2001.

Δεν υπάρχουν κτίσματα εντός του αιγιαλού και της ζώνης παραλίας.

Η απόφαση αυτή μαζί με την έκθεση της Επιτροπής και το τοπογραφικό διάγραμμα, να δημοσιευθούν στην Εφημερίδα της Κυβερνήσεως.

Κέρκυρα, 4 Αυγούστου 2005

Ο Γενικός Γραμματέας Περιφέρειας
ΣΩΤΗΡΙΟΣ Θ. ΒΟΣΔΟΥ

ΕΚΘΕΣΗ

Επιτροπής καθορισμού των ορίων αιγιαλού και παραλίας του άρθρου 3 του ν. 2971/2001

Για τον καθορισμό των ορίων αιγιαλού και παραλίας στην περιοχή Χοιρομούσι Δημοτικού Διαμερίσματος Κατωμερίου Δήμου Μεγανησίου ν. Λευκάδας
Ενδιαφερόμενη: Κατωπόδη Μαρία

Στην Λευκάδα σήμερα την 10.3.2005 οι υπογεγραμμένοι:

1. Κωνσταντίνος Βουκελάτος, Προϊστάμενος Κτηματικής Υπηρεσίας Λευκάδας, ως πρόεδρος.
2. Μαρία Κοντοδήμα, Τοπογράφος Μηχανικός Κτηματικής Υπηρεσίας Λευκάδας
3. Ευάγγελος Μπουλακάκης, Λιμενάρχης Λευκάδας
4. Ευάγγελος Μοσχονάς, Προϊστάμενος Πολεοδομίας Λευκάδας
5. Αλέκος Γιαννακόπουλος, αναπληρωτής Διευθυντής Χωροταξίας και Περιβάλλοντος Π.Ι.Ν.

Αποτελούντες την επιτροπή καθορισμού των ορίων αιγιαλού και παραλίας δυνάμει του άρθρου 3 του ν. 2971/2001, μεταβήκαμε επί τόπου στην προαναφερόμενη περιοχή στις 10.3.2005 και

Αφού λάβαμε υπ' όψη

1. Την από 10.2.2005 αίτηση της Μαρίας Κατωπόδη με την οποία ζητά τον καθορισμό αιγιαλού-παραλίας στην περιοχή Χοιρομούσι Δ.Δ. Κατωμερίου Δήμου Μεγανησίου Ν. Λευκάδας.

2. Το από τον Ιανουάριο 2005 τοπογραφικό διάγραμμα με κλίμακα 1:500 του Πολιτικού Μηχανικού Τ.Ε. Αναστασίου Μάντζαρη για τον καθορισμό των ορίων αιγιαλού και παραλίας ελεγμένο για την ακρίβεια της αποτύπωσης από τη Μαρία Κοντοδήμα, Τοπογράφο Μηχ/κό Κτηματι-

κής Υπηρεσίας Λευκάδας και θεωρημένο από τη Μαρία Κοντοδήμα, Τοπογράφο Μηχ/κό Κτηματικής Υπηρεσίας Λευκάδας, όπως το άρθρο 4 του ν. 2971/2001 ορίζει.

3. Τις λοιπές διατάξεις του ν. 2971/2001 περί αιγιαλού και παραλίας και ειδικότερα τα άρθρα 5 και 9.

4. Τα στοιχεία καθορισμού αιγιαλού και παραλίας που προβλέπονται από το άρθρο 9 του ν. 2971/2001 και ειδικότερα:

α) Τη γεωμορφολογία του εδάφους για την οποία αναλυτικά αναφέρεται ότι:

α1. Η μορφολογία της ακτής συνίσταται από βραχώδη πρανή με ήπιες κλίσεις και ύψη στέψης που κυμαίνονται από 2 έως 4 μέτρα και ένα μικρό αμμώδες τμήμα μήκους 25 μέτρων.

α2. Της ακτής συνεχονται εκτάσεις λοφώδεις με έδαφος γαιώδες.

α3. Το φυσικό όριο βλάστησης συνίσταται από θαμνώδη φυσική βλάστηση (σχίνα), ενδιάμεσα της οποίας υπάρχουν αραιές καλλιέργειες ελαιόδενδρων.

β) Το γεγονός ότι στην περιοχή δεν υπάρχουν παράκτιοι φυσικοί πόροι

γ) Το γεγονός ότι οι συνήθειες επικρατούντες άνεμοι στην ανωτέρω περιοχή είναι μέτριας έντασης Βόρειοι - Βορειοδυτικοί

δ) Τη μορφολογία του πυθμένα, ο οποίος συνίσταται από βραχώδη - ημιβραχώδη σύσταση και μικρά βάθη κοντά στην ακτή με ήπιες κλίσεις. Η θραύση των κυμάτων και η εκτόνωση της ενέργειας γίνεται σε τέτοια απόσταση από την ακτή, ώστε η επίδραση του κύματος στην ακτή να είναι σχετικά μικρή.

ε) Τον τομέα ανάπτυξης κυματισμού σε σχέση με το μέτωπο της ακτής, ότι δηλαδή πρόκειται για ακτή με μέτριο ανάπτυγμα πελάγους, το οποίο δε συμβάλλει στη δημιουργία μεγάλης έντασης κυματικού πεδίου.

στ) Την μη ύπαρξη τεχνικών έργων στην περιοχή

ζ) Την μη ύπαρξη εγκεκριμένων χωροταξικών κατευθύνσεων και χρήσεων γης που επηρεάζουν την παράκτια ζώνη

η) Την μη ύπαρξη δημοσίων κτημάτων κάθε κατηγορίας που βρίσκονται σε άμεση γειτνίαση με την παράκτια ζώνη με την επιφύλαξη παντός δικαιώματος του Ελληνικού Δημοσίου που θα προκύψει στο μέλλον

θ) Την μη ύπαρξη κτηματολογίου

ι) Την μη ύπαρξη ευπαθών οικοσυστημάτων και προστατευόμενων περιοχών, αποφασίζουμε:

Καθορίζουμε επί του ως άνω τοπογραφικού διαγράμματος:

1. Την οριογραμμή του αιγιαλού με κόκκινη συνεχή πολυγωνική γραμμή.

2. Την οριογραμμή παραλίας με κίτρινη συνεχή πολυγωνική γραμμή.

3. Δεν υφίσταται οριογραμμή παλαιού αιγιαλού

4. Η οριογραμμή αιγιαλού απέχει σταθερά από την οριογραμμή παραλίας απόσταση 10 μ.

Αναλυτικότερα

Οι κατωτέρω κορυφές εξαρτώνται απ' ευθείας από το κρατικό τριγωνομετρικό δίκτυο με συντεταγμένες του ΕΓΣΑ 87.

1. Ως οριογραμμή αιγιαλού ορίζεται η πολυγωνική των κορυφών Α1, Α2, Α3, ... έως Α24 με τις συντεταγμένες που αναγράφονται στον πίνακα που ακολουθεί.

ΠΙΝΑΚΑΣ ΣΥΝΤΕΤΑΓΜΕΝΩΝ
ΚΟΡΥΦΩΝ ΑΙΓΙΑΛΟΥ

ΚΟΡΥΦΗ	Χ	Υ
A1	220702,2150	4285456,7040
A2	220708,2369	4285433,6140
A3	220714,4600	4285416,2400
A4	220714,2840	4285390,8610
A5	220701,0910	4285368,4240
A6	220689,2106	4285352,4213
A7	220647,6317	4285315,9594
A8	220645,1845	4285311,0591
A9	220641,7476	4285308,7437
A10	220627,3140	4285293,4940
A11	220609,6670	4285266,2780
A12	220607,6163	4285257,6479
A13	220616,7085	4285247,1258
A14	220624,6441	4285243,7307
A15	220636,0887	4285249,1755
A16	220648,2710	4285248,7268
A17	220706,1810	4285253,3630
A18	220731,1420	4285251,2800
A19	220784,1380	4285251,8260
A20	220794,0181	4285251,2043
A21	220810,5100	4285253,3370
A22	220842,8394	4285253,9366
A23	220838,8330	4285238,0880
A24	220827,7561	4285220,9807


2. Ως οριογραμμή της παραλίας ορίζεται η πολυγωνική των κορυφών Π1, Π2, Π3, ... έως Π24 με τις συντεταγμένες που αναγράφονται στον πίνακα που ακολουθεί.

ΠΙΝΑΚΑΣ ΣΥΝΤΕΤΑΓΜΕΝΩΝ
ΚΟΡΥΦΩΝ ΠΑΡΑΛΙΑΣ



ΚΟΡΥΦΗ	Χ	Υ
Π1	220692,5387	4285454,1804
Π2	220698,6727	4285430,6603
Π3	220704,4479	4285414,5367
Π4	220704,3029	4285393,6152
Π5	220692,7424	4285373,9546
Π6	220681,8164	4285359,2375
Π7	220639,5624	4285322,1836
Π8	220637,4141	4285317,8818
Π9	220635,2442	4285316,4199
Π10	220619,4217	4285299,7029
Π11	220600,3371	4285270,2697
Π12	220596,7042	4285254,9814
Π13	220610,6519	4285238,8402
Π14	220624,8624	4285232,7606
Π15	220638,1708	4285239,0920
Π16	220648,4868	4285238,7121
Π17	220706,1641	4285243,3297
Π18	220730,7769	4285241,2757
Π19	220783,8752	4285241,8228
Π20	220794,3484	4285241,1638
Π21	220811,2462	4285243,3489
Π22	220829,9360	4285243,6956
Π23	220829,5423	4285242,1383
Π24	220819,3621	4285226,4158

Λευκάδα, 10 Μαρτίου 2005

ΚΩΝΣΤΑΝΤΙΝΟΣ ΒΟΥΚΕΛΑΤΟΣ
ΜΑΡΙΑ ΚΟΝΤΟΔΗΜΑ
ΕΥΑΓΓΕΛΟΣ ΜΠΟΥΛΑΚΑΚΗΣ
ΕΥΑΓΓΕΛΟΣ ΜΟΣΧΟΝΑΣ
ΑΛΕΚΟΣ ΓΙΑΝΝΑΚΟΠΟΥΛΟΣ

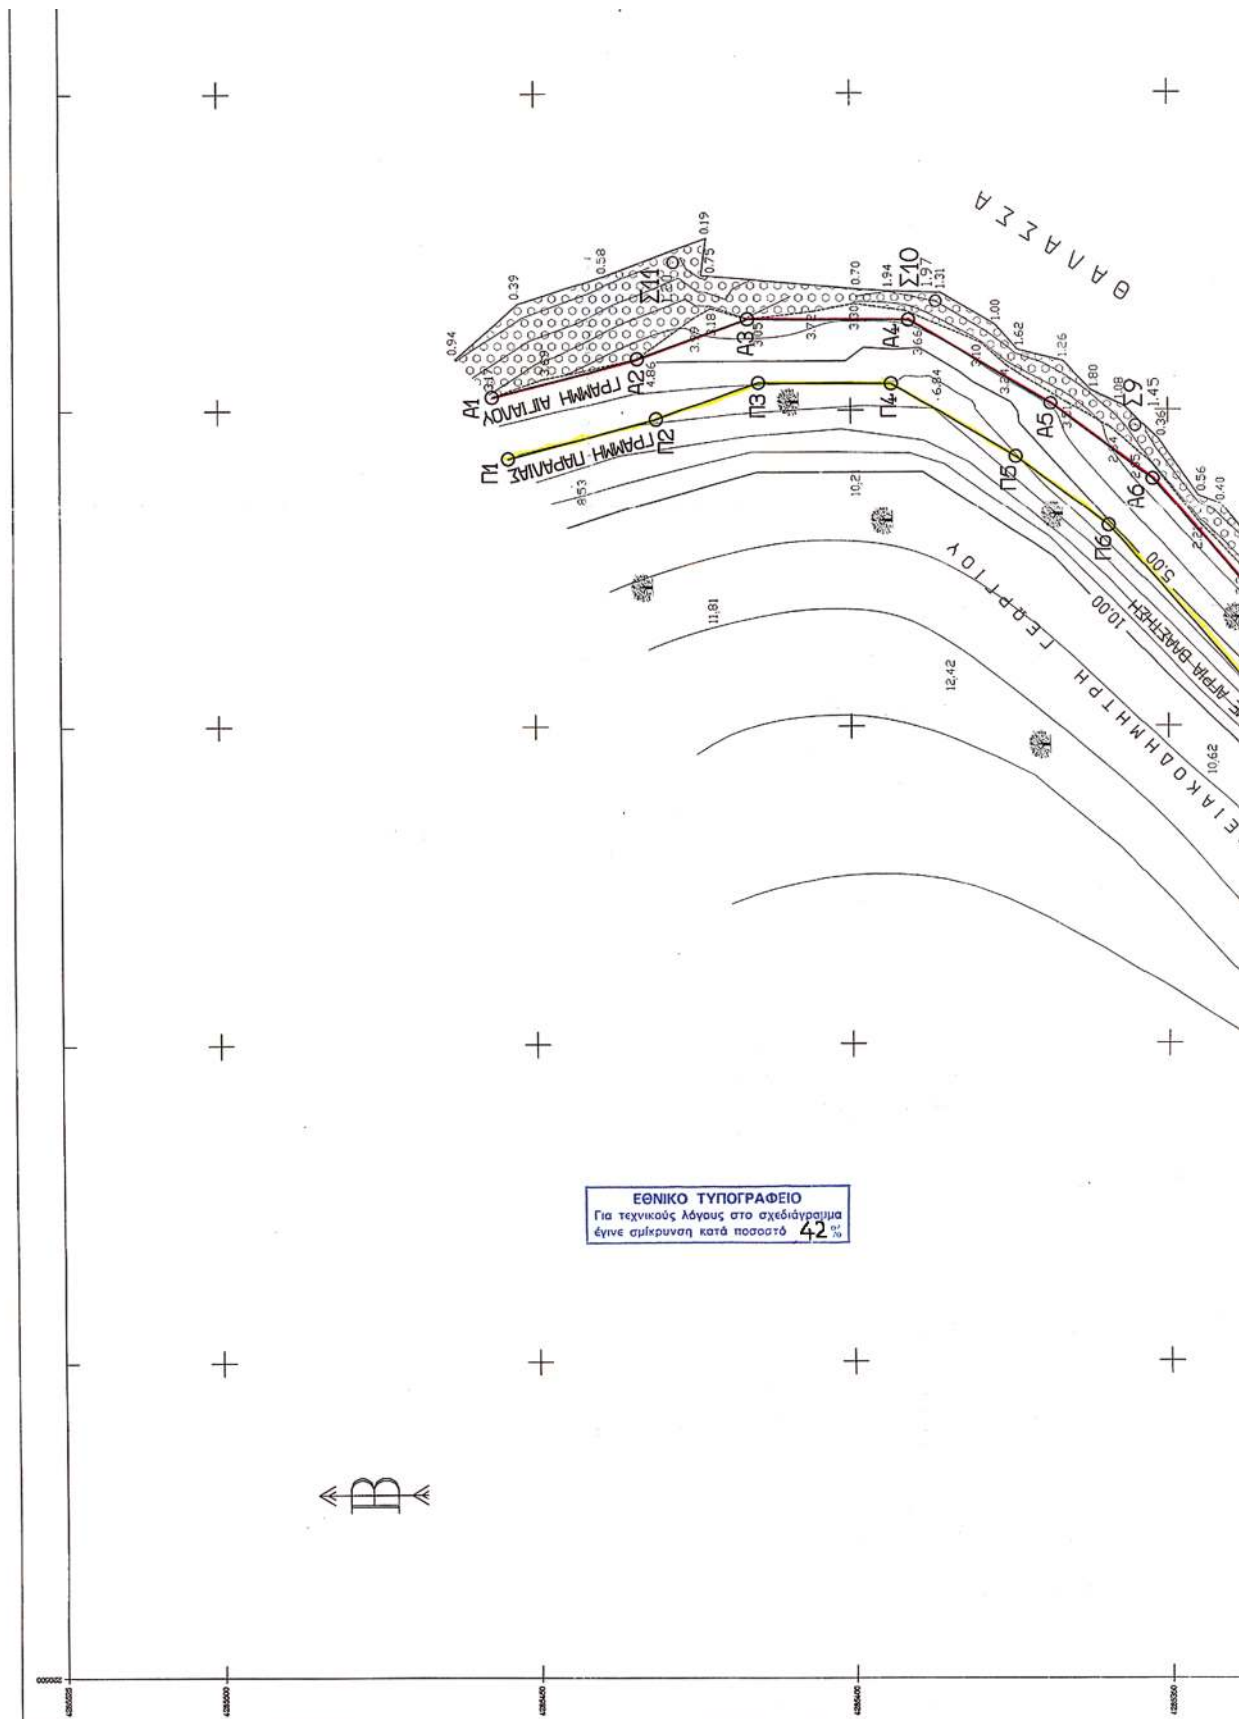

ΠΙΝΑΚΑΣ ΣΥΝΤΕΤΑΓΜΕΝΩΝ ΚΟΡΥΦΩΝ ΑΙΓΑΛΟΥ ΚΑΙ ΠΑΡΑΛΙΑΣ					
A/A	X(M)	Y(M)	A/A	X(M)	Y(M)
A1	220702,2450	428545,5704	Π1	220692,5387	428545,4804
A2	220708,2369	428543,3614	Π2	220698,6727	428543,0603
A3	220714,4600	428546,2400	Π3	220704,4479	428544,5367
A4	220714,2840	428539,0860	Π4	220704,3029	428539,6152
A5	220710,0910	428536,8240	Π5	220692,7424	428537,3954
A6	220689,2106	428532,4213	Π6	220681,8164	428535,2375
A7	220647,6317	428531,9594	Π7	220639,5624	428532,1836
A8	220645,1845	428531,0591	Π8	220637,4441	428531,8818
A9	220641,7476	428530,8743	Π9	220635,2442	428531,6499
A10	220627,3140	428529,4940	Π10	220619,4217	428529,7029
A11	220609,6670	428526,2780	Π11	220600,3371	428527,02697
A12	220607,6163	428525,6479	Π12	220596,7042	428525,4914
A13	220616,7085	428524,71258	Π13	220610,6519	428523,8402
A14	220624,6441	428524,37307	Π14	220624,8624	428522,7606
A15	220636,0887	428524,91755	Π15	220638,1708	428523,9920
A16	220648,2710	428524,87268	Π16	220648,4868	428523,7121
A17	220704,1810	428525,36330	Π17	220705,1641	428524,33297
A18	220731,1420	428525,12800	Π18	220730,7769	428524,12757
A19	220784,1380	428525,18260	Π19	220783,8752	428524,18228
A20	220794,0181	428525,12043	Π20	220794,3484	428524,1638
A21	220810,5100	428525,33370	Π21	220811,2462	428524,33489
A22	220842,8394	428525,9346	Π22	220829,9360	428524,36956
A23	220838,8330	428523,0880	Π23	220829,5423	428524,1383
A24	220827,7561	428522,9807	Π24	220819,3621	428522,6458

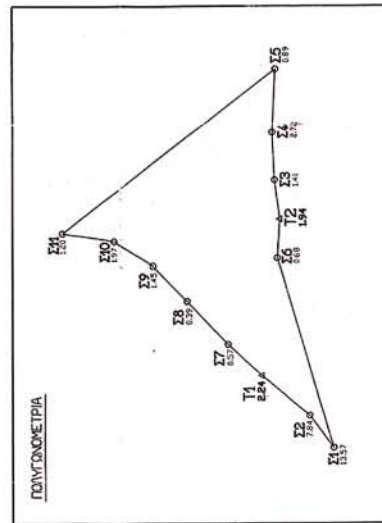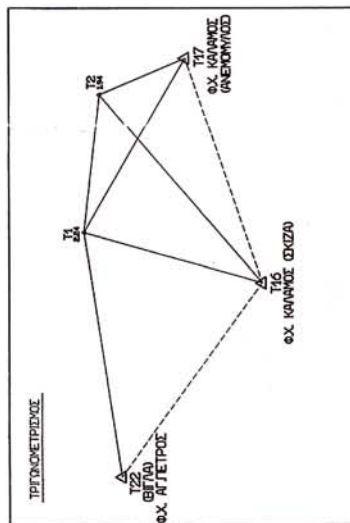

ΣΤΑΣΕΙΣ	X(M)	Y(M)	H(M)
Σ1	220552,5410	428521,7150	13,57
Σ2	220578,5170	428523,9470	7,84
Σ3	220765,8120	428523,84820	1,41
Σ4	220803,6890	428525,0410	2,72
Σ5	220854,4220	428525,9640	0,89
Σ6	220703,9320	428525,5580	0,68
Σ7	220635,5450	428525,2860	0,57
Σ8	220669,6850	428532,9500	0,39
Σ9	220697,5770	428535,0190	1,45
Σ10	220717,2000	428538,65590	1,97
Σ11	220723,3430	428542,78370	1,20
Τ1	220610,6470	428526,83260	2,24
Τ2	220734,7700	428525,47700	1,94
Τ16	219233,706	428534,387	173,966
Ο.Χ. ΚΑΝΟΝΕΣ			17,110
Ο.Χ. ΑΓΙΕΤΡΟΣ			66,016
Ο.Χ. ΚΑΝΟΝΕΣ			17,110
Ο.Χ. ΑΓΙΕΤΡΟΣ			184,077
Ο.Χ. ΚΑΝΟΝΕΣ			17,110
Ο.Χ. ΑΓΙΕΤΡΟΣ			184,077

ΥΠΟΜΗΝΗ

ΕΛΛΗΝΙΚΟ DATUM : Ελληνικό Γαλλικό Σύστημα Αναφοράς 1987 (ΕΓΓΛΑ '87)

ΕΝΕΙΣΩΣΕΙΣ GRS 80 $\omega = 6378137$, $1/1 = 29825722201$

ΠΡΟΒΟΛΗ : ΕΠΙΜΕΤΡΙΑ ΜΕΤΑΤΡΟΦΗ

ΚΕΝΤΡΙΚΟΣ ΜΕΤΑΤΡΟΦΗΣ $\lambda_0 = 24^{\circ} 00' 00''$ με $k_1 = 0,99996$
(με συντελεστή κλίμακας)

ΣΥΝΤΕΛΕΣΤΗΣ ΚΛΙΜΑΚΑΣ ΠΕΡΙΟΔΗΣ : 1000569


ΤΕΤΗΜΕΝΗ ΚΕΝΤΡΙΚΟΥ ΜΕΤΑΤΡΟΦΗΣ : 600.000,00M

ΓΕΩΓΡΑΦΙΚΟ ΠΛΑΤΟΣ ΑΝΑΦΟΡΑΣ : $0^{\circ} 00' 00''$

ΜΕΘΟΔΟΣ ΑΠΟΤΥΠΩΣΗΣ : ΕΠΙΜΕΤΡΙΑ (Διπλόσκινο GPS)

ΥΠΟΜΕΤΡΙΚΗ ΑΣΘΕΙΑ : ΤΙΣΥΔΙΣ , ΤΙΣΥΔΙ7 (Ο.Χ. ΚΑΝΟΝΕΣ)

ΑΠΟΣΤΑΣΙΑ ΧΙΛΩΤΗ ΓΥΣ

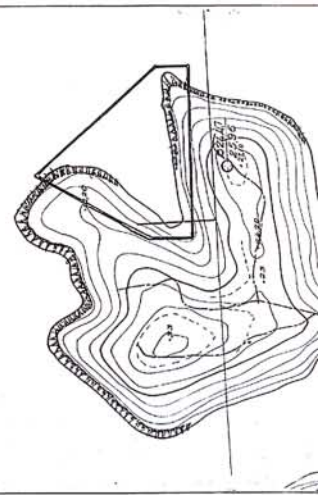


ΥΠΟΜΗΝΗ ΕΠΙΤΡΟΦΗΣ

Το παρόν τοπογραφικό διάγραμμα συνοδεύει την από 10/03/2005 έκθεση της επιτροπής καθορισμού ορίων αιχμαλίου και παραλίας. Οι κορυφές των οριογραμμών έχουν εξορτηθεί από το Εθνικό Τριγωνομετρικό Δίκτυο με τις συντεταγμένες του παραπάνω πίνακα.

Οριογραμμή αιχμαλίου : Α1 έως Α24. Οριογραμμή παραλίας : Η οριογραμμή της Παραλίας απέχει 10,00μ. από την οριογραμμή αιχμαλίου σε όλο της το μήκος.

Η ΕΠΙΤΡΟΦΗ

- 1) ΒΟΥΚΕΛΙΑΤΟΣ ΚΩΝΣΤΑΝΤΙΝΟΣ, ΠΡΟΪΣΤΑΜΕΝΟΣ ΚΤΗΜΑΤΙΚΗΣ ΥΠΗΡΕΣΙΑΣ ΛΕΥΚΑΔΟΣ
- 2) ΚΟΝΤΟΥΛΗ ΜΑΡΙΑ, ΜΗΧΑΝΙΚΗ ΚΤΗΜΑΤΙΚΗΣ ΥΠΗΡΕΣΙΑΣ

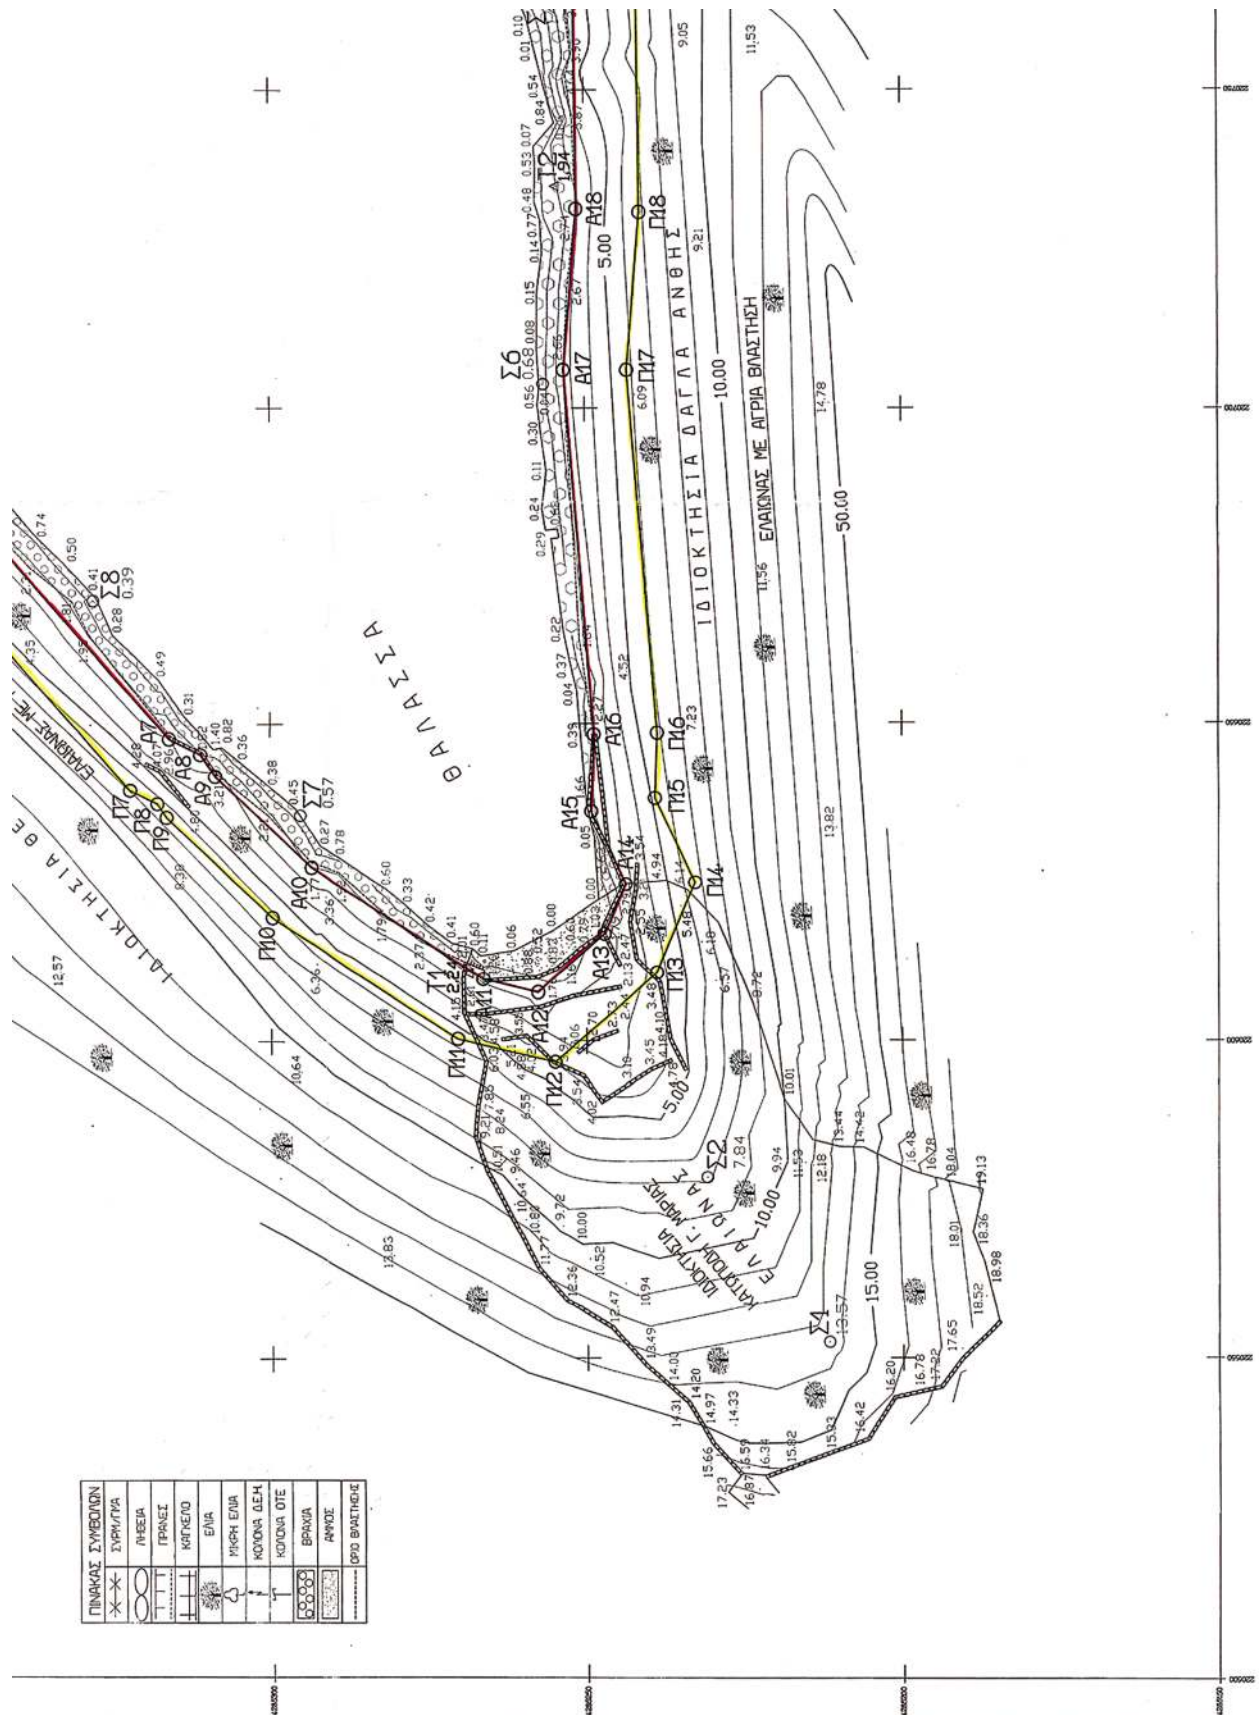




- 2) ΚΥΝΙΩΤΡΙΑ ΜΑΡΙΑ, ΜΗΧΑΝΙΚΟΣ ΚΤΗΡΑΤΙΚΩΣ ΥΠΕΡΕΛΛΙΩΣ
- 3) ΓΙΑΝΝΑΚΟΠΟΥΛΟΣ ΑΛΕΚΟΣ, ΑΝΤΙΝΟΤΗΣ ΔΕΥΤΕΡΗΣ ΓΕΩΛΟΓΙΑΣ
- 4) ΜΟΣΧΟΝΑΣ ΕΥΑΓΓΕΛΟΣ, ΠΡΟΪΣΤΑΝΤΗΣ ΠΟΛΙΤΕΥΣΗΣ ΛΕΥΚΑΔΟΣ
- 5) ΜΠΟΥΛΓΑΚΗΣ ΕΥΑΓΓΕΛΟΣ, ΑΝΕΞΑΡΤΗΣ ΛΕΥΚΑΔΟΣ

+

+

Θ Α Λ Α Σ Σ Α

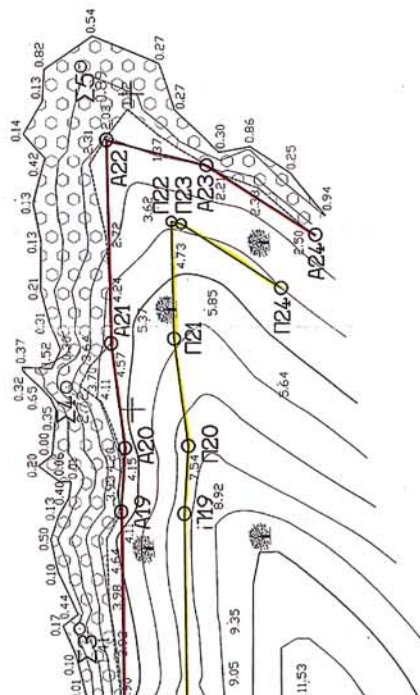

+

+

Οι διαστάσεις είναι σε μέτρα
Οι συντεταγμένες και τα υψόμετρα είναι απόλυτα

ΤΟΠΟΓΡΑΦΙΚΟ ΔΙΑΓΡΑΜΜΑ	
ΘΕΜΑ ΣΧΕΔΙΟΥ	ΚΑΘΟΡΙΣΜΟΣ ΟΡΙΩΝ ΑΙΓΙΑΛΟΥ - ΠΑΡΑΛΙΑΣ
ΠΕΡΙΟΧΗ	ΧΟΙΡΟΜΟΥΣΙ ΚΑΤΩΜΕΡΙΟΥ
ΕΝΔΙΑΦΕΡΟΜΕΝΟΣ	ΚΑΤΩΠΟΔΗ Γ. ΜΑΡΙΑ
ΔΗΜΟΣ	ΜΕΓΑΝΗΣΙΟΥ
ΕΠΑΡΧΙΑ	ΛΕΥΚΑΔΑΣ
ΑΡΜΟΔΙΑ ΟΙΚΟΝ. ΕΦΟΡΙΑ	ΛΕΥΚΑΔΑΣ
ΝΟΜΑΡΧΙΑ	ΛΕΥΚΑΔΑΣ
ΕΛΕΓΧΟΣ Αναστάσιος 1-3-05	ΕΛΛΗΝΙΚΗ ΔΗΜΟΚΡΑΤΙΑ ΥΠΟΥΡΓΕΙΟ ΓΕΩΡΓΙΑΣ ΤΟΠΟΓΡ. ΜΗΧΑΝΙΚΟΣ ΠΕ Δ ΜΑΡΙΑ ΚΟΝΤΙΔΗΜΑ 100075 ΜΗΧΑΝΙΚΟΣ ΠΕ Δ
ΜΕΛΕΤΗΤΗΣ	ΑΝΑΣΤΑΣΙΟΣ Σ. ΜΑΝΤΖΑΡΗΣ ΠΟΛΥΜΗΧΤΕ.
ΧΡΟΝΟΣ	ΙΑΝΟΥΑΡΙΟΣ 2005
ΚΛΙΜΑΚΑ	1 : 500
ΥΠΟΓΡΑΦΗ	ΙΣΟΔΙΑΣΤΑΣΗ 100 μ.
	ΣΦΡΑΓΙΔΑ
	
ΑΝΑΣΤΑΣΙΟΣ Σ. ΜΑΝΤΖΑΡΗΣ ΠΟΛΙΤΙΚΟΣ ΜΗΧΑΝΙΚΟΣ Τ.Ε. Α.Μ. Ε. 21499 ΑΓ. ΦΩΤΕΙΛ - 4 - Ν. ΣΜΥΡΝΗ ΤΗΛΕΦΩΝΟΝ 9311710	

ΕΘΝΙΚΟ ΤΥΠΟΓΡΑΦΕΙΟ**ΕΦΗΜΕΡΙΔΑ ΤΗΣ ΚΥΒΕΡΝΗΣΕΩΣ**

ΚΑΠΟΔΙΣΤΡΙΟΥ 34 * ΑΘΗΝΑ 104 32 * FAX 210 52 21 004
ΗΛΕΚΤΡΟΝΙΚΗ ΔΙΕΥΘΥΝΣΗ: <http://www.et.gr> – e-mail: webmaster@et.gr

Πληροφορίες Α.Ε. - Ε.Π.Ε. και λοιπών Φ.Ε.Κ.: 210 527 9000
Φωτοαντίγραφα παλαιών ΦΕΚ - ΒΙΒΛΙΟΘΗΚΗ - ΜΑΡΝΗ 8 - Τηλ. (210)8220885 - 8222924
Δωρεάν διάθεση τεύχους Προκηρύξεων ΑΣΕΠ αποκλειστικά από Μάρνη 8 & Περιφερειακά Γραφεία
Δωρεάν ανάγνωση δημοσιευμάτων τεύχους Α΄ από την ιστοσελίδα του Εθνικού Τυπογραφείου

ΠΕΡΙΦΕΡΕΙΑΚΑ ΓΡΑΦΕΙΑ ΠΩΛΗΣΗΣ Φ.Ε.Κ.

ΘΕΣΣΑΛΟΝΙΚΗ - Βασ. Όλγας 227	(2310) 423 956	ΛΑΡΙΣΑ - Διοικητήριο	(2410) 597449
ΠΕΙΡΑΙΑΣ - Ευριπίδου 63	(210) 413 5228	ΚΕΡΚΥΡΑ - Σαμαρά 13	(26610) 89 122
ΠΑΤΡΑ - Κορίνθου 327	(2610) 638 109		(26610) 89 105
	(2610) 638 110	ΗΡΑΚΛΕΙΟ - Πεδιάδος 2	(2810) 300 781
ΙΩΑΝΝΙΝΑ - Διοικητήριο	(26510) 87215	ΛΕΣΒΟΣ - Πλ. Κωνσταντινουπόλεως 1	(22510) 46 654
ΚΟΜΟΤΗΝΗ - Δημοκρατίας 1	(25310) 22 858		(22510) 47 533

ΤΙΜΗ ΠΩΛΗΣΗΣ ΦΥΛΛΩΝ ΕΦΗΜΕΡΙΔΟΣ ΤΗΣ ΚΥΒΕΡΝΗΣΕΩΣ**Σε έντυπη μορφή:**

- Για τα ΦΕΚ από 1 μέχρι 16 σελίδες σε 1 euro, προσαυξανόμενη κατά 0,20 euro για κάθε επιπλέον οκτασέλιδο ή μέρος αυτού.
- Για τα φωτοαντίγραφα ΦΕΚ σε 0,15 euro ανά σελίδα.

Σε μορφή CD:

Τεύχος	Περίοδος	EURO	Τεύχος	Περίοδος	EURO
Α΄	Ετήσιο	150	Αναπτυξιακών Πράξεων	Ετήσιο	50
Α	3μηνιαίο	40	Ν.Π.Δ.Δ.	Ετήσιο	50
Α΄	Μηνιαίο	15	Παράρτημα	Ετήσιο	50
Β΄	Ετήσιο	300	Εμπορικής και Βιομηχανικής Ιδιοκτησίας	Ετήσιο	100
Β΄	3μηνιαίο	80	Ανωτάτου Ειδικού Δικαστηρίου	Ετήσιο	5
Β΄	Μηνιαίο	30	Διακηρύξεων Δημοσίων Συμβάσεων	Ετήσιο	200
Γ	Ετήσιο	50	Διακηρύξεων Δημοσίων Συμβάσεων	Εβδομαδιαίο	5
Δ΄	Ετήσιο	220	Α.Ε. & Ε.Π.Ε	Μηνιαίο	100
Δ΄	3μηνιαίο	60			

- Η τιμή πώλησης μεμονωμένων Φ.Ε.Κ ειδικού ενδιαφέροντος σε μορφή cd-rom και μέχρι 100 σελίδες σε 5 euro προσαυξανόμενη κατά 1 euro ανά 50 σελίδες.
- Η τιμή πώλησης σε μορφή cd-rom δημοσιευμάτων μιας εταιρείας στο τεύχος Α.Ε. και Ε.Π.Ε. σε 5 euro ανά έτος.

ΠΑΡΑΓΓΕΛΙΑ ΚΑΙ ΑΠΟΣΤΟΛΗ Φ.Ε.Κ. : τηλεφωνικά : 210 - 4071010, fax : 210 - 4071010 internet : <http://www.et.gr>.

ΕΤΗΣΙΕΣ ΣΥΝΔΡΟΜΕΣ Φ.Ε.Κ.

	Σε έντυπη μορφή	Από το Internet
Α΄ (Νόμοι, Π.Δ., Συμβάσεις κτλ.)	225 €	190 €
Β΄ (Υπουργικές αποφάσεις κτλ.)	320 €	225 €
Γ (Διορισμοί, απολύσεις κτλ. Δημ. Υπαλλήλων)	65 €	ΔΩΡΕΑΝ
Δ΄ (Απαλλοτριώσεις, πολεοδομία κτλ.)	320 €	160 €
Αναπτυξιακών Πράξεων και Συμβάσεων (Τ.Α.Π.Σ.)	160 €	95 €
Ν.Π.Δ.Δ. (Διορισμοί κτλ. προσωπικού Ν.Π.Δ.Δ.)	65 €	ΔΩΡΕΑΝ
Παράρτημα (Προκηρύξεις θέσεων ΔΕΠ κτλ.)	33 €	ΔΩΡΕΑΝ
Δελτίο Εμπορικής και Βιομ/κής Ιδιοκτησίας (Δ.Ε.Β.Ι.)	65 €	33 €
Ανωτάτου Ειδικού Δικαστηρίου (Α.Ε.Δ.)	10 €	ΔΩΡΕΑΝ
Ανωνύμων Εταιρειών & Ε.Π.Ε.	2.250 €	645 €
Διακηρύξεων Δημοσίων Συμβάσεων (Δ.Δ.Σ.)	225 €	95 €
Πρώτο (Α), Δεύτερο (Β) και Τέταρτο (Δ)	-	450 €

- Το τεύχος του ΑΣΕΠ (έντυπη μορφή) θα αποστέλλεται σε συνδρομητές με την επιβάρυνση των 70 euro, ποσό το οποίο αφορά ταχυδρομικά έξοδα.
- Για την παροχή δικαιώματος ηλεκτρονικής πρόσβασης σε Φ.Ε.Κ. προηγούμενων ετών και συγκεκριμένα στα τεύχη Α΄, Β΄, Δ΄, Αναπτυξιακών Πράξεων & Συμβάσεων, Δελτίο Εμπορικής και Βιομηχανικής Ιδιοκτησίας και Διακηρύξεων Δημοσίων Συμβάσεων, η τιμή προσαυξάνεται πέραν του ποσού της ετήσιας συνδρομής έτους 2005, κατά 25 euro ανά έτος παλαιότητας και ανά τεύχος, για δε το τεύχος Α.Ε. & Ε.Π.Ε., κατά 30 euro.

* Οι συνδρομές του εσωτερικού προπληρώνονται στις ΔΟΥ (το ποσό συνδρομής καταβάλλεται στον κωδικό αριθμό εσόδων ΚΑΕ 2531 και το ποσό υπέρ ΤΑΠΕΤ (5% του ποσού της συνδρομής) στον κωδικό αριθμό εσόδων ΚΑΕ 3512). Το πρωτότυπο αποδεικτικό είσπραξης (διπλότυπο) θα πρέπει να αποστέλλεται ή να κατατίθεται στην αρμόδια Υπηρεσία του Εθνικού Τυπογραφείου.

* Η πληρωμή του υπέρ ΤΑΠΕΤ ποσού που αντιστοιχεί σε συνδρομές, εισπράττεται και από τις ΔΟΥ.

* Οι συνδρομητές του εξωτερικού έχουν τη δυνατότητα λήψης των δημοσιευμάτων μέσω internet, με την καταβολή των αντίστοιχων ποσών συνδρομής και ΤΑΠΕΤ.

* Οι Νομαρχιακές Αυτοδιοικήσεις, οι Δήμοι, οι Κοινότητες ως και οι επιχειρήσεις αυτών πληρώνουν το μισό χρηματικό ποσό της συνδρομής και ολόκληρο το ποσό υπέρ του ΤΑΠΕΤ.

* Η συνδρομή ισχύει για ένα ημερολογιακό έτος. Δεν εγγράφονται συνδρομητές για μικρότερο χρονικό διάστημα.

* Η εγγραφή ή ανανέωση της συνδρομής πραγματοποιείται το αργότερο μέχρι την 31η Δεκεμβρίου κάθε έτους.

* Αντίγραφα διπλοτύπων, ταχυδρομικές επιταγές και χρηματικά γραμμάτια δεν γίνονται δεκτά.

Οι υπηρεσίες εξυπηρέτησης των πολιτών λειτουργούν καθημερινά από 08.00΄ έως 13.00΄

ΑΠΟ ΤΟ ΕΘΝΙΚΟ ΤΥΠΟΓΡΑΦΕΙΟ