



04010562809050008



10093

ΕΦΗΜΕΡΙΣ ΤΗΣ ΚΥΒΕΡΝΗΣΕΩΣ

ΤΗΣ ΕΛΛΗΝΙΚΗΣ ΔΗΜΟΚΡΑΤΙΑΣ

ΤΕΥΧΟΣ ΤΕΤΑΡΤΟ

Αρ. Φύλλου 1056

28 Σεπτεμβρίου 2005

ΠΕΡΙΕΧΟΜΕΝΑ

ΑΠΟΦΑΣΕΙΣ

- Κήρυξη ως αναδασωτέας έκτασης 194,273 στρ. στη θέση «Λιμνιά» του Δημοτικού δάσους Αγιάσου..... 1
- Κήρυξη αναδασωτέας έκτασης 1,300 στρεμμάτων στη θέση «Γαβράκια» Δ/Δ Βουλιαγμένης Περιφέρειας Δήμου Πηνειάς Ν. Ηλείας 2
- Προσδιορισμός της χρήσης γης του αγροτεμαχίου με αρ. 2970γ του αγροκτήματος Λευκογείων του δήμου Κάτω Νευροκοπίου του νομού Δράμας, έκτασης 4.000 τ.μ., ιδιοκτησίας του Δημοσίου, που πρόκειται να παραχωρηθεί στο ΔΗΜΟ ΚΑΤΩ ΝΕΥΡΟΚΟΠΙΟΥ για τη δημιουργία Κέντρου Επίσκεψης λίμνης Λευκογείων..... 3
- Τροποποίηση Ρυμοτομικού Σχεδίου Επέκτασης Δ.Δ. Κατσικάς Ν. Ιωαννίνων στο Ο.Τ. 72Α - μείωση πλάτους προκηπίου από 4 μ. σε 2 μ. 4

ΑΠΟΦΑΣΕΙΣ

- Αριθ. 2233 (1)
Κήρυξη ως αναδασωτέας έκτασης 194,273 στρ. στη θέση «Λιμνιά» του Δημοτικού δάσους Αγιάσου.

Ο ΓΕΝΙΚΟΣ ΓΡΑΜΜΑΤΕΑΣ
ΠΕΡΙΦΕΡΕΙΑΣ ΒΟΡΕΙΟΥ ΑΙΓΑΙΟΥ

Έχοντας υπόψη:

1. Τα άρθρα 1 και 5 του ν. 3200/1955 Περί διοικητικής αποκεντρώσεως.
2. Τις διατάξεις του άρθρου 1 του ν. 532/1970 «περί συμπληρώσεως των διατάξεων περί διοικητικής αποκεντρώσεως».

3. Το άρθρο 6 του ν. 2503/1997 Περί διοίκησης, οργάνωσης, στελέχωσης της Περιφέρειας κλπ.

4. Την υπ' αριθμ. 264/3.4.2001 απόφαση της Γενικής Γραμματέας της Περιφέρειας Βορείου Αιγαίου περί μεταβίβασης αρμοδιοτήτων.

5. Τις διατάξεις των άρθρων 24 παρ. 1 και 117 παράγραφος 3 του Συντάγματος.

6. Τις διατάξεις του ν. 998/1979 «περί προστασίας των δασών και των δασικών εν γένει εκτάσεων της Χώρας» και ειδικότερα τα άρθρα 41 παρ 1 και 38 παρ. 1.

7. Τις υπ' αριθμ. 180417/1180/8.7.1980, 182447/3049/24.9.1980, 141823/24.2.1983 διαταγές του Υπουργείου Γεωργίας.


8. Την υπ' αριθμ. ΔΥ 23.6.2005 εισήγηση του Δασολόγου Κουτσαμπάση Χαράλαμπος με την οποία, προτείνει την κήρυξη έκτασης 194,273 στρ στη θέση Λιμνιά του Δημοτικού δάσους Αγιάσου, αποφασίζουμε:

Κηρύσσουμε ως αναδασωτέα με σκοπό την αποκατάσταση της δασικής βλάστησης και τη διατήρηση του δασικού χαρακτήρα της καταστραφείσης από πυρκαγιά την έκταση των 194,273 στρεμμάτων δάσους τραχείας πεύκης, που βρίσκεται στη θέση Λιμνιά Δημοτικού δάσους Αγιάσου περιφέρειας Δήμου Αγιάσου και εμφανίζεται στο από 6/2005 σχεδιάγραμμα κλίμακας 1:2000 που συντάχθηκε από τους Δασολόγους Κουτσαμπάση Χαράλαμπος και Καραμήτρο Αριστείδη και αποτελεί αναπόσπαστο μέρος της απόφασης αυτής.

Η απόφαση αυτή να δημοσιευθεί στην Εφημερίδα της Κυβερνήσεως.

Μυτιλήνη, 23 Ιουνίου 2005

Με εντολή Γενικού Γραμματέα Περιφέρειας
Ο Διευθυντής Δασών Λέσβου
ΠΑΝΑΓΙΩΤΗΣ ΓΙΑΛΛΑΜΑΣ

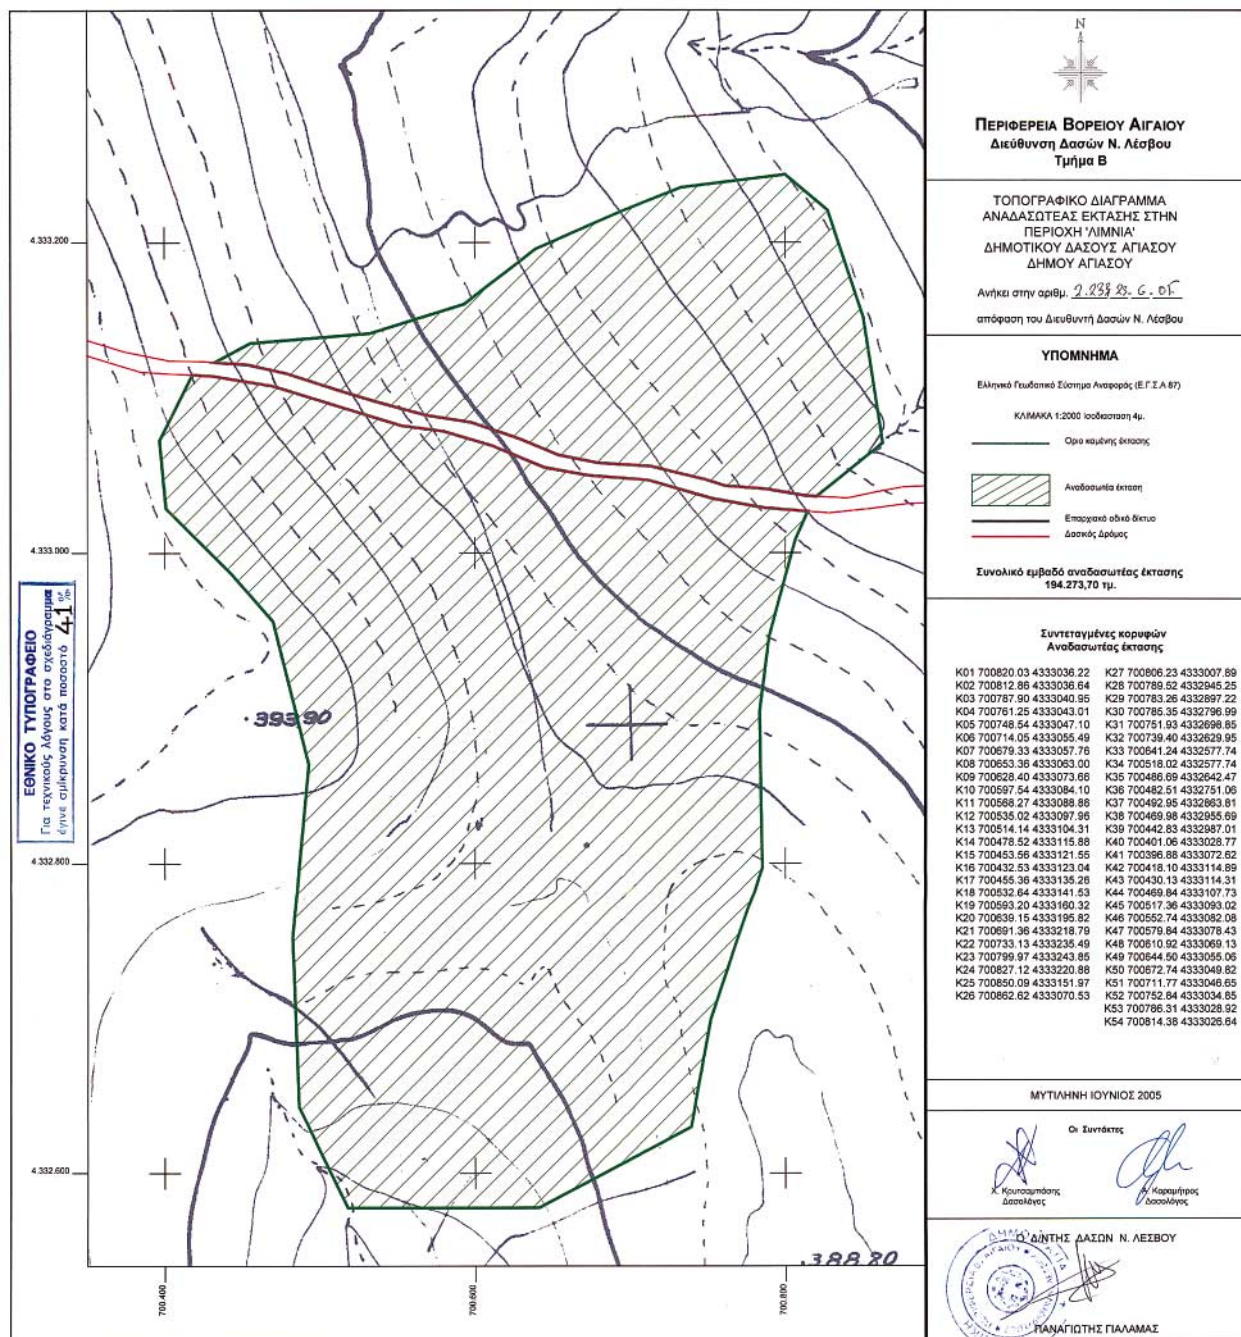

Αριθ. 2505

(2)

Κήρυξη αναδασωτέας έκτασης 1,300 στρεμμάτων στη θέση «Γαβράκια» Δ/Δ Βουλιαγμένης Περιφέρειας Δήμου Πηνειάς Ν. Ηλείας.

Ο ΓΕΝΙΚΟΣ ΓΡΑΜΜΑΤΕΑΣ
ΠΕΡΙΦΕΡΕΙΑΣ ΔΥΤΙΚΗΣ ΕΛΛΑΔΑΣ

Έχοντας υπόψη:

1) Τις διατάξεις για τη διοικητική αποκέντρωση του άρθρου 6 του ν. 2503/1997 και την υπ' αριθμ. 186ΓΓ/1998 απόφαση Γενικού Γραμματέα Περιφ. Δυτ. Ελλάδος.

2) Τις διατάξεις των άρθρων 24 παρ. 1 και 117 παρ. 3 του Συντάγματος της χώρας.

3) Τις διατάξεις του ν. 998/1979 «περί προστασίας των Δασών κλπ « και ειδικότερα τα αρθ. 41 παρ. 1, 38 παρ. 8 και ν. 2040/1992 αριθ. 12 παρ. 3.

4) Τις διαταγές του Υπουργείου Γεωργίας με αριθμ. 16417/1180/6.7.1980, 18247/3049/24.2.1983 και 85144/1468/9.9.1992.

5) Την υπ' αριθμ. 3702/18.8.2005 πρόταση του Δασαρχείου Αμαλιάδας που αναφέρεται στο θέμα για κήρυξη δασικής έκτασης ως αναδασωτέας διότι η δασική βλάστηση που την κάλυπτε καταστράφηκε λόγω πυρκαγιάς που εξερράγη στις 31.7.2005 και επιβάλλεται η εκ νέου δάσωσή της. Η πράξη διαπιστώθηκε την 10.8.2005.

6) Το γεγονός ότι από την εκτέλεση της παρούσας δεν

προκαλείται δαπάνη σε βάρος του κρατικού προϋπολογισμού, αποφασίζουμε:

Κηρύσσουμε ως αναδασωτέα με σκοπό την επαναδημιουργία με φυσική αναγέννηση της δασικής βλάστησης που καταστράφηκε από πυρκαγιά τη δημόσια δασική έκταση εμβαδού 1,300 στρεμμάτων που βρίσκεται στη θέση «Γαβράκια» Δ/Δ Βουλιαγμένης Περιφέρειας Δήμου Πηνειάς Ν. Ηλείας.

Προσδιορίζεται από τα στοιχεία σχεδιαγράμματος και έχει όρια:

Ανατολικά: Με πρανές και ελαιοστάσιο Χαρίλαου Κολοβού,

Δυτικά: Με δημόσιο δάσος δρυός και αειφύλλων-πλάτυφύλλων,

Βόρεια: Με αγροτικό δρόμο και ιδιοκτησία Μπιλίρη,

Νότια: Με ελαιοστάσιο Χαρίλαου Κολοβού

όπως φαίνεται στο συνημμένο διάγραμμα που αποτελεί αναπόσπαστο μέρος της απόφασης αυτής.

Η απόφαση αυτή να δημοσιευθεί στην Εφημερίδα της Κυβερνήσεως.

Πάτρα, 25 Αυγούστου 2005

Με εντολή Γενικού Γραμματέα Περιφέρειας

Ο Γενικός Διευθυντής

ΚΙΜΩΝ ΔΕΛΗΓΙΑΝΝΗΣ

Αριθ. ΔΠ Π 3951

(3)

Προσδιορισμός της χρήσης γης του αγροτεμαχίου με αρ. 2970γ του αγροκτήματος Λευκογείων του δήμου Κάτω Νευροκοπίου του νομού Δράμας, έκτασης 4.000 τ.μ., ιδιοκτησίας του Δημοσίου, που πρόκειται να παραχωρηθεί στο ΔΗΜΟ ΚΑΤΩ ΝΕΥΡΟΚΟΠΙΟΥ για τη δημιουργία Κέντρου Επίσκεψης λίμνης Λευκογείων.

Ο ΝΟΜΑΡΧΗΣ ΔΡΑΜΑΣ

Έχοντας υπόψη:

1) Την υπ' αριθμ.7/31.3.1995 απόφαση του Νομαρχιακού Συμβουλίου Δράμας (ΦΕΚ 658/26.7.95 τευχ. Β') «Οργάνισμός εσωτερικής οργάνωσης και λειτουργίας του Νομαρχιακού Διαμερίσματος Δράμας» όπως τροποποιήθηκε με τις μεταγενέστερες διατάξεις.

2) Την υπ' αριθμ. 182/12.1.2005 απόφαση Νομαρχιακού Συμβουλίου Δράμας «Περί ορισμού Αντινομαρχών κ.λπ.».

3) Τις διατάξεις του ν. 1512/1985 και ειδικότερα το άρθρο 3, που αναφέρεται στη διαδικασία αλλαγής χρήσης δημοσίων εκτάσεων.

4) Τις θετικές γνωμοδοτήσεις των αρμοδίων υπηρεσιών.

5) Την υπ' αριθμ. 49/2004/3.3.2004 ομόφωνη θετική απόφαση του Δημοτικού Συμβουλίου Κάτω Νευροκοπίου.

6) Την υπ' αριθμ. 30/05/5.9.2005 ομόφωνη θετική γνωμοδότηση του Συμβουλίου Χωροταξίας, Οικισμού και Περιβάλλοντος Δράμας, αποφασίζουμε:

Τον προσδιορισμό της χρήσης γης του αγροτεμαχίου με αρ. 2970γ του αγροκτήματος Λευκογείων του δήμου Κάτω Νευροκοπίου του νομού Δράμας, έκτασης 4.000 τ.μ., ιδιοκτησίας του Δημοσίου, που πρόκειται να παραχωρηθεί στο ΔΗΜΟ ΚΑΤΩ ΝΕΥΡΟΚΟΠΙΟΥ για τη δημιουργία Κέντρου Επίσκεψης λίμνης Λευκογείων.

Με την απόφαση αυτή δεν εξετάζεται και δεν δίνεται δικαίωμα παραχώρησης στον αναφερόμενο δήμο. Το δικαίωμα αυτό εξετάζεται από τις αρμόδιες για την παραχώρηση υπηρεσίες.

Από τις διατάξεις της απόφασης αυτής δεν προκαλείται δαπάνη σε βάρος του κρατικού ή του δημοτικού προϋπολογισμού.

Η απόφαση αυτή να δημοσιευθεί στην Εφημερίδα της Κυβερνήσεως, ισχύει δε από την ημέρα δημοσίευσης.

Δράμα, 14 Σεπτεμβρίου 2005

Ο Νομάρχης
ΚΩΝ/ΝΟΣ ΕΥΜΟΙΡΙΔΗΣ

ΑΓΡΙΑ "ΛΕΥΚΟΓΕΙΑ", ΔΡΑΜΑΣ (Σ.ΔΙΑΝΟΜΗ 1955)

ΕΘΝΙΚΟ ΤΥΠΟΓΡΑΦΕΙΟ

Για τεχνικούς λόγους στο σχεδιάγραμμα έγινε σμίκρυνση κατά ποσοστό 1/20


ΔΙΑΓΡΑΜΜΑ ΜΕΤΑΒΟΛΩΝ

ΚΑΙΜΑΤΙ: 1:5000

L=41'21" M=+0'00"

Παλιό καθεστώς

Νέο καθεστώς

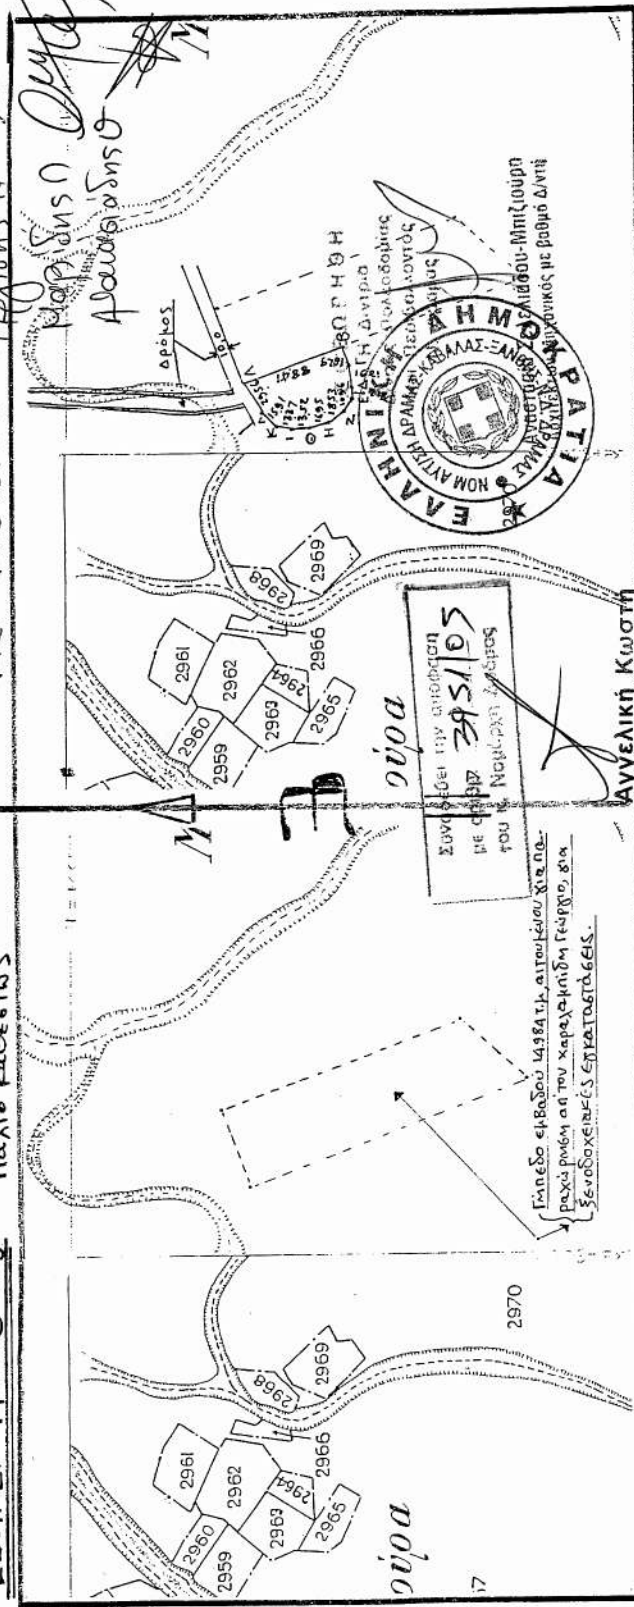

ΠΙΝΑΚΑΣ ΣΥΝΤΕΤΑΓΜΕΝΩΝ

Α	Β	Γ	Δ	Ε	Σ
Α 3061.46	58510.6	2 3038.42	5765.35		
Β 3091.19	5767.67	Η 3028.41	5780.34		
Γ 3075.76	5762.44	Θ 3024.43	5797.42		
Δ 3056.89	5761.08	Ι 3022.85	5810.85		
Ε 3048.80	5761.84	Κ 3025.93	5823.87		
		Λ 3026.23	5825.99		

ΗΡΜΗ

Οι συντάγες των κομμάτων καθώς και η θέση των ορίων, ελήφθησαν από τον διαγράμμινα του ιδίου τμήματος, κτηνιατρικού ΧΥΘΟΔωριδίου Σταύρου

ΥΠΟΝΥΜΙΩΣ ΜΗΧΑΝΙΚΟΣ ΜΕ Α Β

ΑΡΙΘΜΟΣ ΤΕΜΑΧΙΟΥ	ΕΚΤΑΣΗ Τ. Π.	ΕΙΔΟΣ ΕΛΑΦΟΥΣ	ΑΡΙΘΜΟΣ ΕΚΤΑΣΗ Τ. Π.	ΕΙΔΟΣ ΕΛΑΦΟΥΣ
2970 Β	185.204	ΧΕΡΩΛ/ΔΟ	2970 Γ	4.000
			2970 Δ	181.204
				ΧΕΡΩΛ/ΔΟ - ΔΡΟΜΟΙ

185.204

185.204

Ι Δ Ι Ο Κ Τ Η Τ Η Σ

Προς παραχώρηση στο Δ.Δ. Λευκογείων, του Δήμου Κ. Νευροτίου, για το εργοστάσιο κατασκευών κέντρου ενυψώσεως, λίμνης Λευκογείων.

Κ Ο Υ Ο

ΑΡΧΗΓ. 2-6-05

ΑΡΧΗΓ. 2-6-05

ΑΡΧΗΓ. 2-6-05

Αριθ. 8406

(4)

Τροποποίηση Ρυμοτομικού Σχεδίου Επέκτασης Δ.Δ. Κατσιακής Ν. Ιωαννίνων στο Ο.Τ. 72Α - μείωση πλάτους προκηπίου από 4 μ. σε 2 μ.

Ο ΝΟΜΑΡΧΗΣ ΙΩΑΝΝΙΝΩΝ

Έχοντας υπόψη:

1. Τις διατάξεις των άρθρων 3 και 70 του ν.δ/τος της 17.7.1923 «περί σχεδίων πόλεων και κωμών του κράτους κ.λ.π....» (Φ.Ε.Κ. 228/ Α/ 16.8.1923).

2. Τις διατάξεις του άρθρου 2 του ν. 1337/1983 (Φ.Ε.Κ. 33/Α), καθώς και τις διατάξεις του άρθρου 4 του ν. 2508/1997 (Φ.Ε.Κ. 124/Α/13.6.1997) «βιώσιμη οικιστική ανάπτυξη των πόλεων και οικισμών κ.λ.π.».

3. Τις διατάξεις του ν. 2831/2000 Γ.Ο.Κ. (Φ.Ε.Κ. 140/Α) - άρθρο 29: «άσκηση αρμοδιοτήτων πολεοδομικού σχεδιασμού», όπως μεταγενέστερα τροποποιήθηκε και ισχύει βάσει του άρθρου 10 του ν. 3044/2002 (Φ.Ε.Κ. 197/Α/ 27.8.2002).

4. Την υπ' αριθμ. 9/145/30.6.2003 απόφαση Νομαρχιακού Συμβουλίου Ιωαννίνων «Αναθεώρηση του Οργανισμού εσωτερικής υπηρεσίας της Ν.Α. (Φ.Ε.Κ. 989/Β/2003).

5. Το Γ.Π.Σ. Ιωαννίνων - Κατσιακής - Ανατολής: Αποφ. Υπ. Περιβάλλοντος, Χωροταξίας και Δημοσίων Έργων 71877/3169/29.10.1986 (ΦΕΚ 58/Δ'/1987), όπως τροποποιήθηκε και ισχύει με τις όμοιες υπ' αριθμ. 61599/

3522/1988 (Φ.Ε.Κ. 658/Δ'/1988) και 55389/1902/1995 (Φ.Ε.Κ. 378/Δ'/1995) αποφάσεις Υπ. Περιβάλλοντος, Χωροταξίας και Δημοσίων Έργων.

6. Το π.δ/γμα 13.4.1989 (Φ.Ε.Κ. 340/Δ'/1989) με το οποίο εγκρίθηκε το Ρ.Σ. Κατσιακής και την υπ' αριθμ. 407/1992 (Φ.Ε.Κ. 347/Δ'/1993) απόφαση Νομάρχη, με την οποία εγκρίθηκε η Αναθεώρηση της Πολεοδομικής Μελέτης.

7. Την υπ' αριθμ. 198/2002 απόφαση Δ.Σ. Παμβώτιδος Ν. Ιωαννίνων.

8. Τη σύμφωνη γνώμη του Σ.Χ.Ο.Π. Ν.Α.Ι., όπως διατυπώθηκε στην υπ' αριθμ. 8η/15.7.2005 πράξη, αποφασίζουμε:

Τροποποιούμε το Ρ.Σ. Κατσιακής στο Ο.Τ. 72Α', ήτοι: μείωση του πλάτους του 4/μετρου προκηπίου κατά δύο [2] μέτρα στο Ο.Τ. Γ. 72 Α' από την πλευρά του Ο.Τ. Γ. 71 όπως φαίνεται στο συνημμένο σχέδιο που αποτελεί αναπόσπαστο μέρος της παρούσας απόφασης.

Με τις κανονιστικές διατάξεις της απόφασης αυτής δεν προκαλείται δαπάνη σε βάρος του Δημοσίου ή του Ο.Τ.Α. κατά τις διατάξεις του άρθρου 29Α του ν. 2081/1992.

Η απόφαση αυτή να δημοσιευθεί στην Εφημερίδα της Κυβερνήσεως.

Ιωάννινα, 12 Σεπτεμβρίου 2005

Ο Νομάρχης
ΑΛΕΞ. ΚΑΧΡΙΜΑΝΗΣ

Απόσπασμα Ρ. Σ. Κατσικάς {Δήμου Παμβώτιδας Ν. Ιωαννίνων}
Κλ. 1 : 1.000

ΕΘΝΙΚΟ ΤΥΠΟΓΡΑΦΕΙΟ
Για τεχνικούς λόγους στο σχεδιάγραμμα
έγινε σμίκρυνση κατά ποσοστό 78 %

Συνεδρίαση 447 8406/05
απόφαση του Νομάρχη
Δ/την Πολυμέδ. και Περιβ.

