



04010622909050008



10141

ΕΦΗΜΕΡΙΣ ΤΗΣ ΚΥΒΕΡΝΗΣΕΩΣ

ΤΗΣ ΕΛΛΗΝΙΚΗΣ ΔΗΜΟΚΡΑΤΙΑΣ

ΤΕΥΧΟΣ ΤΕΤΑΡΤΟ

Αρ. Φύλλου 1062

29 Σεπτεμβρίου 2005

ΠΕΡΙΕΧΟΜΕΝΑ

ΑΠΟΦΑΣΕΙΣ

- Βεβαίωση της αυτοδίκαιης άρσης της συμπληρωματικής αναγκαστικής απαλλοτρίωσης που κηρύχθηκε με την 1015218/1352/0010/6.3.2001 (ΦΕΚ 194/15.3.2001 τ. Δ') κοινή υπουργική απόφαση. 1
- Μερική ανάκληση της αναγκαστικής απαλλοτρίωσης που κηρύχθηκε με την υπ' αριθμ. 108597/28.5.1947 (ΦΕΚ 81/1947 τ. Β') απόφαση του Υπουργού Ανοικοδομήσεως..... 2
- Μερική ανάκληση της αναγκαστικής απαλλοτρίωσης που κηρύχθηκε με την υπ' αριθμ. 108597/28.5.1947 (ΦΕΚ 81/1947 τ. Β') απόφαση του Υπουργού Ανοικοδομήσεως..... 3
- Τροποποίηση του εγκεκριμένου ρυμοτομικού σχεδίου δήμου Σαλαμίνας (ν. Αττικής) στην περιοχή «Δρακατσούλα» Αιαντείου, και επιβολή προκηπίου. 4

ΑΠΟΦΑΣΕΙΣ

- Αριθ. 1083262/6316/Δ/0010 (1)
- Βεβαίωση της αυτοδίκαιης άρσης της συμπληρωματικής αναγκαστικής απαλλοτρίωσης που κηρύχθηκε με την 1015218/1352/0010/6.3.2001 (ΦΕΚ 194/15.3.2001 τ. Δ') κοινή υπουργική απόφαση.

**ΟΙ ΥΦΥΠΟΥΡΓΟΙ
ΟΙΚΟΝΟΜΙΑΣ ΚΑΙ ΟΙΚΟΝΟΜΙΚΩΝ -
ΠΕΡΙΒΑΛΛΟΝΤΟΣ, ΧΩΡΟΤΑΞΙΑΣ ΚΑΙ
ΔΗΜΟΣΙΩΝ ΕΡΓΩΝ**

Έχοντας υπόψη:

1. Τις διατάξεις των παραγρ. 1 και 3 του άρθρου 11 του ν. 2882/2001 «Κώδικας Αναγκαστικών Απαλλοτριώσεων Ακινήτων».

2. Την υπ' αριθμ. 1015218/1352/0010/6.3.2001 (ΦΕΚ 194/15.3.2001 τ. Δ') κοινή υπουργική απόφαση, σχετικά με την κήρυξη αναγκαστικής συμπληρωματικής απαλλοτρίωσης τμήματος της Εγνατίας Οδού «εξωτερική περιφερειακή οδός Θεσσαλονίκης από Α/Κ Κ4 έως κόμβο Δερβενίου (8.3.2) ΣΕΑ ΔΕΡΒΕΝΙΟΥ».

3. Το 12α/φ48/39139π.έ./14.2.2005 έγγραφο του ΥΠΕΧΩΔΕ.

4. Το γεγονός ότι η απαλλοτρίωση αυτή δε συντελέστηκε εμπρόθεσμα.

5. Την υπ' αριθμ. 4881/19.5.2004 (ΦΕΚ 754/19.5.2004) απόφαση του Πρωθυπουργού και του Υπουργού ΠΕΧΩΔΕ για ανάθεση αρμοδιοτήτων στους Υφυπουργούς ΠΕΧΩΔΕ.

6. Την υπ' αριθμ. 14650/ΔΙΟΕ85/17.3.2004 (ΦΕΚ 519/τ. Β') κοινή απόφαση του Πρωθυπουργού και του Υπουργού Οικονομίας και Οικονομικών «Καθορισμός αρμοδιοτήτων των Υφυπουργών Οικονομίας και Οικονομικών», βεβαιώνουμε:

Ότι η συμπληρωματική απαλλοτρίωση που κηρύχθηκε με την 1015218/1352/0010/6.3.2001 (ΦΕΚ 194/15.3.2001) κοινή υπουργική απόφαση για την κατασκευή τμήματος της Εγνατίας οδού «εξωτερική περιφερειακή οδός Θεσσαλονίκης από Α/Κ έως κόμβο Δερβενίου (8.3.2)» ΣΕΑ ΔΕΡΒΕΝΙΟΥ στη χ.θ. 4+800 - χ.θ. 5+350, αίρεται αυτοδίκαια ως προς ολόκληρη την έκταση συνολικού εμβαδού 86.167 μ² που βρίσκεται στο νομό Θεσσαλονίκης και εικονίζεται με κλίμακα 1:500 στο από 21.6.2000 κτηματολογικό διάγραμμα και στον αντίστοιχο ανακλητικό πίνακα της «ΕΓΝΑΤΙΑ ΟΔΟΣ Α.Ε.», το οποίο έχει συντάξει η ανάδοχος μελέτης «ΑΡΜΟΝΙΑ ΕΤΕ» και έχει θεωρήσει ο Διευθυντής της Διεύθυνσης Απαλλοτριώσεων και Τοπογραφίσεων του ΥΠΕΧΩΔΕ Κ. Δεσύπρης, στις 4.8.2000, γιατί δεν συντελέστηκε εμπρόθεσμα.

Η απόφαση αυτή να δημοσιευθεί στην Εφημερίδα της Κυβερνήσεως.

Αθήνα, 15 Σεπτεμβρίου 2005

ΟΙ ΥΦΥΠΟΥΡΓΟΙ
ΟΙΚΟΝΟΜΙΑΣ ΚΑΙ ΟΙΚΟΝΟΜΙΚΩΝ ΠΕΡΙΒΑΛΛΟΝΤΟΣ, ΧΩΡΟΤΑΞΙΑΣ
ΚΑΙ ΔΗΜΟΣΙΩΝ ΕΡΓΩΝ
ΠΕΤΡΟΣ ΔΟΥΚΑΣ Θ. ΞΑΝΘΟΠΟΥΛΟΣ

- Αριθ. 1080747/6133/Δ/0010 (2)

Μερική ανάκληση της αναγκαστικής απαλλοτρίωσης που κηρύχθηκε με την υπ' αριθμ. 108597/28.5.1947 (ΦΕΚ 81/1947 τ. Β') απόφαση του Υπουργού Ανοικοδομήσεως.

**ΟΙ ΥΠΟΥΡΓΟΙ
ΟΙΚΟΝΟΜΙΑΣ ΚΑΙ ΟΙΚΟΝΟΜΙΚΩΝ -
ΥΓΕΙΑΣ ΚΑΙ ΚΟΙΝΩΝΙΚΗΣ ΑΛΛΗΛΕΓΓΥΗΣ**

Έχοντας υπόψη:

1. Τις διατάξεις της παραγρ. 1 του άρθρου 11 του

ν. 2882/2001 «Κώδικας Αναγκαστικών Απαλλοτριώσεων Ακινήτων».

2. Την υπ' αριθμ. 108597/28.5.1947 (ΦΕΚ 81/1947 τ. Β') απόφαση του Υπουργού Ανοικοδομήσεως σχετικά με την κήρυξη αναγκαστικής απαλλοτρίωσης έκτασης στον οικισμό Ν. Αετού Δωρίου Μεσσηνίας για την αποκατάσταση των πολεμοπαθών και θεομηνιοπλήκτων της περιοχής.

3. Το ΔΥ8γ/Γ.Π.18140/ 21.4.2005 έγγραφο του Υπουργείου Υγείας- Πρόνοιας .

4. Το γεγονός ότι η έκταση αυτή δε χρειάζεται για το σκοπό για τον οποίο απαλλοτριώθηκε.

5. Την 17/2004 Ερ.33/2003 Γνωμοδότηση του Νομικού Συμβουλίου του Κράτους.

6. Την υπ' αριθμ. 14650/ΔΙΟΕ85/17.3.2004 (ΦΕΚ 519/Β) κοινή απόφαση του Πρωθυπουργού και του Υπουργού Οικονομίας και Οικονομικών «Καθορισμός αρμοδιοτήτων των Υφυπουργών Οικονομίας και Οικονομικών», αποφασίζουμε:

Ανακαλούμε μερικά την απαλλοτρίωση στον οικισμό Ν. Αετού Δωρίου Μεσσηνίας που κηρύχθηκε με την υπ'

αριθμ. 108597/28.5.1947 (ΦΕΚ.81/47 τ. Β') απόφαση του Υπουργού Ανοικοδομήσεως για την αποκατάσταση των πολεμοπαθών και θεομηνιοπλήκτων της περιοχής και συγκεκριμένα μόνο ως προς τμήμα εμβαδού 3162,50 μ2 της με α/α 210 ιδιοκτησίας που βρίσκεται στο Ο.Τ. 1 και εμφανίζεται στο από 28.6.1982 κτηματολογικό και διανομής διάγραμμα των Μηχ/κών Δ. Μύτη - Τσώνη, θεωρημένο στις 22.12.82 από τον Δ/ντή Τεχνικών Υπηρεσιών Ν. Μεσσηνίας Γ. Διονυσόπουλο, με τα στοιχεία (ΑΒΓΔΕΖΗΑ), γιατί η έκταση αυτή δεν πρόκειται να χρησιμοποιηθεί για τον σκοπό που απαλλοτριώθηκε. Αντίγραφο του ανωτέρω διαγράμματος συνοδεύει την παρούσα απόφαση.

Η απόφαση αυτή να δημοσιευθεί στην Εφημερίδα της Κυβερνήσεως.

Αθήνα, 14 Σεπτεμβρίου 2005


ΟΙ ΥΠΟΥΡΓΟΙ

ΥΦΥΠΟΥΡΓΟΣ
ΟΙΚΟΝΟΜΙΑΣ ΚΑΙ ΟΙΚΟΝΟΜΙΚΩΝ

ΠΕΤΡΟΣ ΔΟΥΚΑΣ

ΥΓΕΙΑΣ ΚΑΙ ΚΟΙΝΩΝΙΚΗΣ
ΑΛΛΗΛΕΓΓΥΗΣ

ΝΙΚΗΤΑΣ ΚΑΚΛΑΜΑΝΗΣ

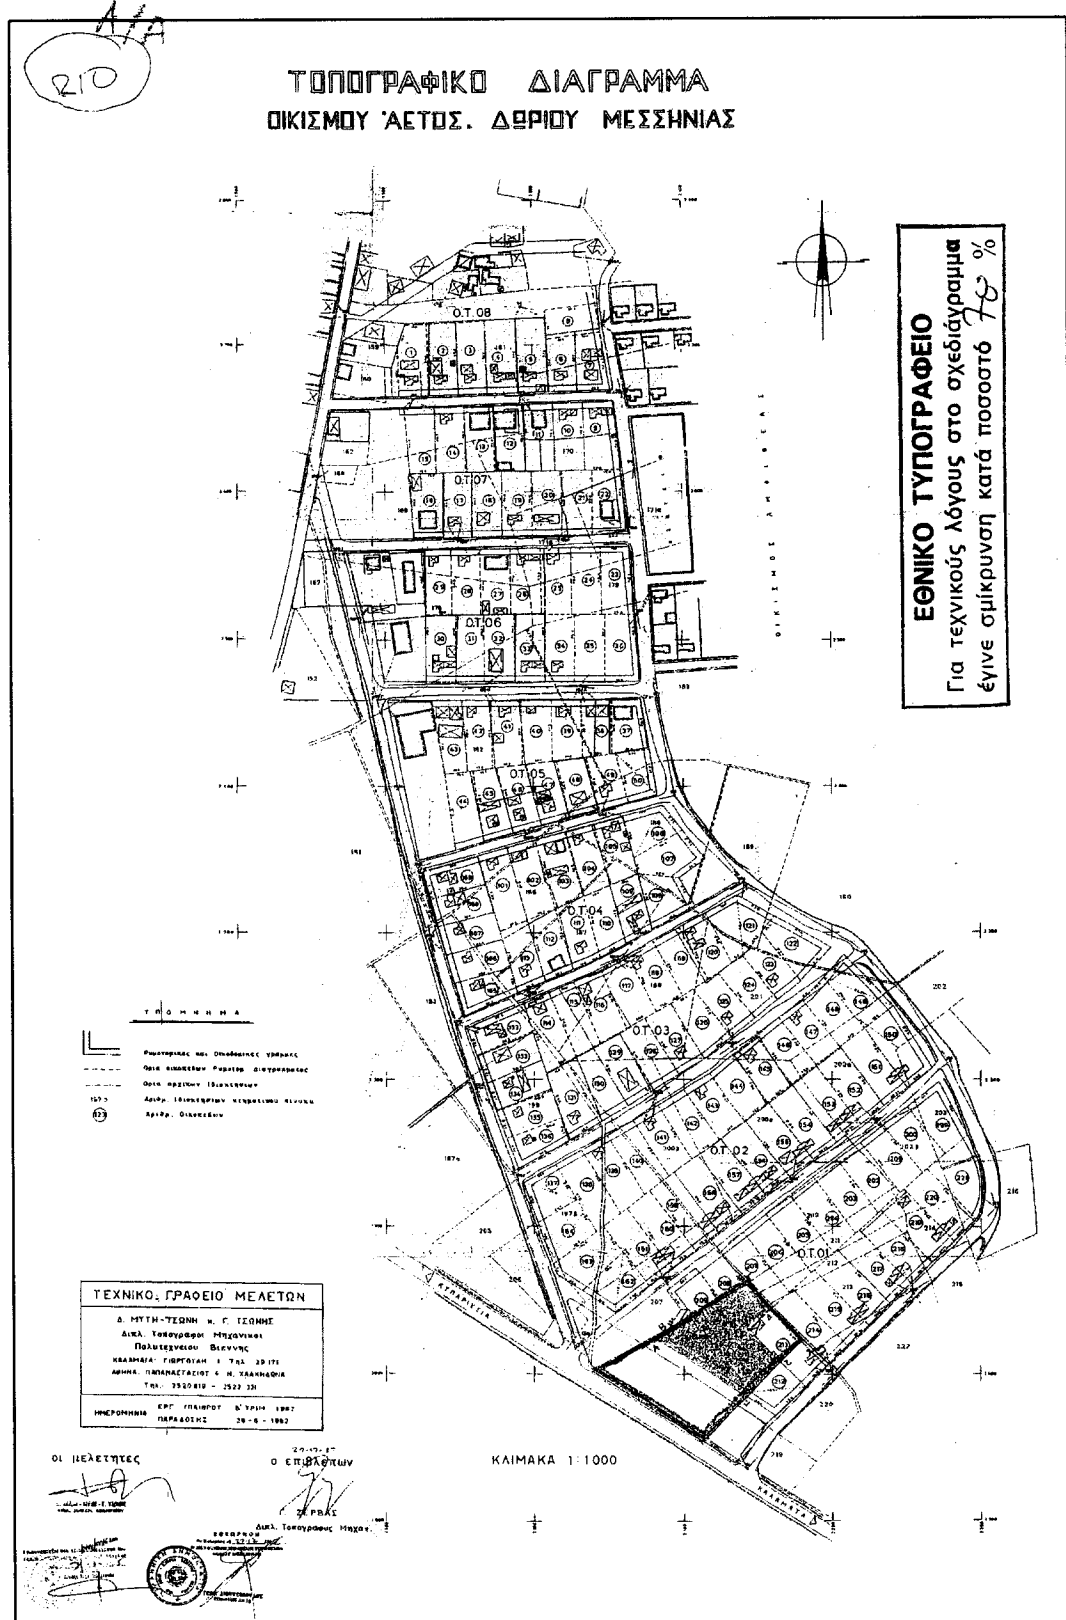

Αριθ. 1082869/6747/Δ/0010

(3)

Μερική ανάκληση της αναγκαστικής απαλλοτρίωσης που κηρύχθηκε με την υπ' αριθμ. 108597/28.5.1947 (ΦΕΚ 81/1947 τ. Β') απόφαση του Υπουργού Ανοικοδομήσεως.

**ΟΙ ΥΠΟΥΡΓΟΙ
ΟΙΚΟΝΟΜΙΑΣ ΚΑΙ ΟΙΚΟΝΟΜΙΚΩΝ -
ΥΓΕΙΑΣ ΚΑΙ ΚΟΙΝΩΝΙΚΗΣ ΑΛΛΗΛΕΓΓΥΗΣ**

Έχοντας υπόψη:

1. Τις διατάξεις της παραγρ. 1 του άρθρου 11 του ν. 2882/2001 «Κώδικας Αναγκαστικών Απαλλοτριώσεων Ακινήτων».

2. Την υπ' αριθμ. 108597/28.5.1947 (ΦΕΚ 81/1947 τ. Β') απόφαση του Υπουργού Ανοικοδομήσεως σχετικά με την κήρυξη αναγκαστικής απαλλοτρίωσης έκτασης στον οικισμό Ν. Αετού Δωρίου Μεσσηνίας για την αποκατάσταση των πολεμοπαθών και θεομηνιοπλήκτων της περιοχής.

3. Το υπ' αριθμ. ΔΥ8γ/Γ.Π.38454/26.5.2005 έγγραφο του Υπουργείου Υγείας - Πρόνοιας.

4. Το γεγονός ότι η έκταση αυτή δεν χρειάζεται για το σκοπό για τον οποίο απαλλοτριώθηκε.

5. Την υπ' αριθμ. 17/2004 Ερ. 33/2003 Γνωμοδότηση του Νομικού Συμβουλίου του Κράτους.

6. Την υπ' αριθμ. 14650/ΔΙΟΕ85/17.3.2004 (ΦΕΚ.519/Β) κοινή απόφαση του Πρωθυπουργού και του Υπουργού Οικονομίας και Οικονομικών «Καθορισμός αρμοδιοτήτων των Υφυπουργών Οικονομίας και Οικονομικών», αποφασίζουμε:

Ανακαλούμε μερικά την απαλλοτρίωση στον οικισμό Ν. Αετού Δωρίου Μεσσηνίας που κηρύχθηκε με την 108597/28.5.1947 (ΦΕΚ. 81/1947 τ. Β') απόφαση του Υπουργού Ανοικοδομήσεως, για την αποκατάσταση των πολεμοπαθών και θεομηνιοπλήκτων της περιοχής και συγκεκριμένα μόνο ως προς έκταση 775 μ2 της με α/α κτηματολογικού πίνακα και διαγράμματος 201 ιδιοκτησίας (από το οικόπεδο 124 του Ο.Τ. 3), η οποία εμφανίζεται στο συνημμένο τοπογραφικό διάγραμμα των Μηχ/κών Δ. Μύτη - Τσώνη και Γ. Τσώνη, θεωρημένο από τον Δ/ντή Τεχνικών Υπηρεσιών Ν. Μεσσηνίας, γιατί η έκταση αυτή δεν πρόκειται να χρησιμοποιηθεί για το σκοπό που απαλλοτριώθηκε.

Η απόφαση αυτή να δημοσιευθεί στην Εφημερίδα της Κυβερνήσεως.

Αθήνα, 14 Σεπτεμβρίου 2005


ΟΙ ΥΠΟΥΡΓΟΙ

ΥΦΥΠΟΥΡΓΟΣ
ΟΙΚΟΝΟΜΙΑΣ ΚΑΙ ΟΙΚΟΝΟΜΙΚΩΝ

ΠΕΤΡΟΣ ΔΟΥΚΑΣ

ΥΓΕΙΑΣ ΚΑΙ ΚΟΙΝΩΝΙΚΗΣ
ΑΛΛΗΛΕΓΓΥΗΣ

ΝΙΚΗΤΑΣ ΚΑΚΛΑΜΑΝΗΣ

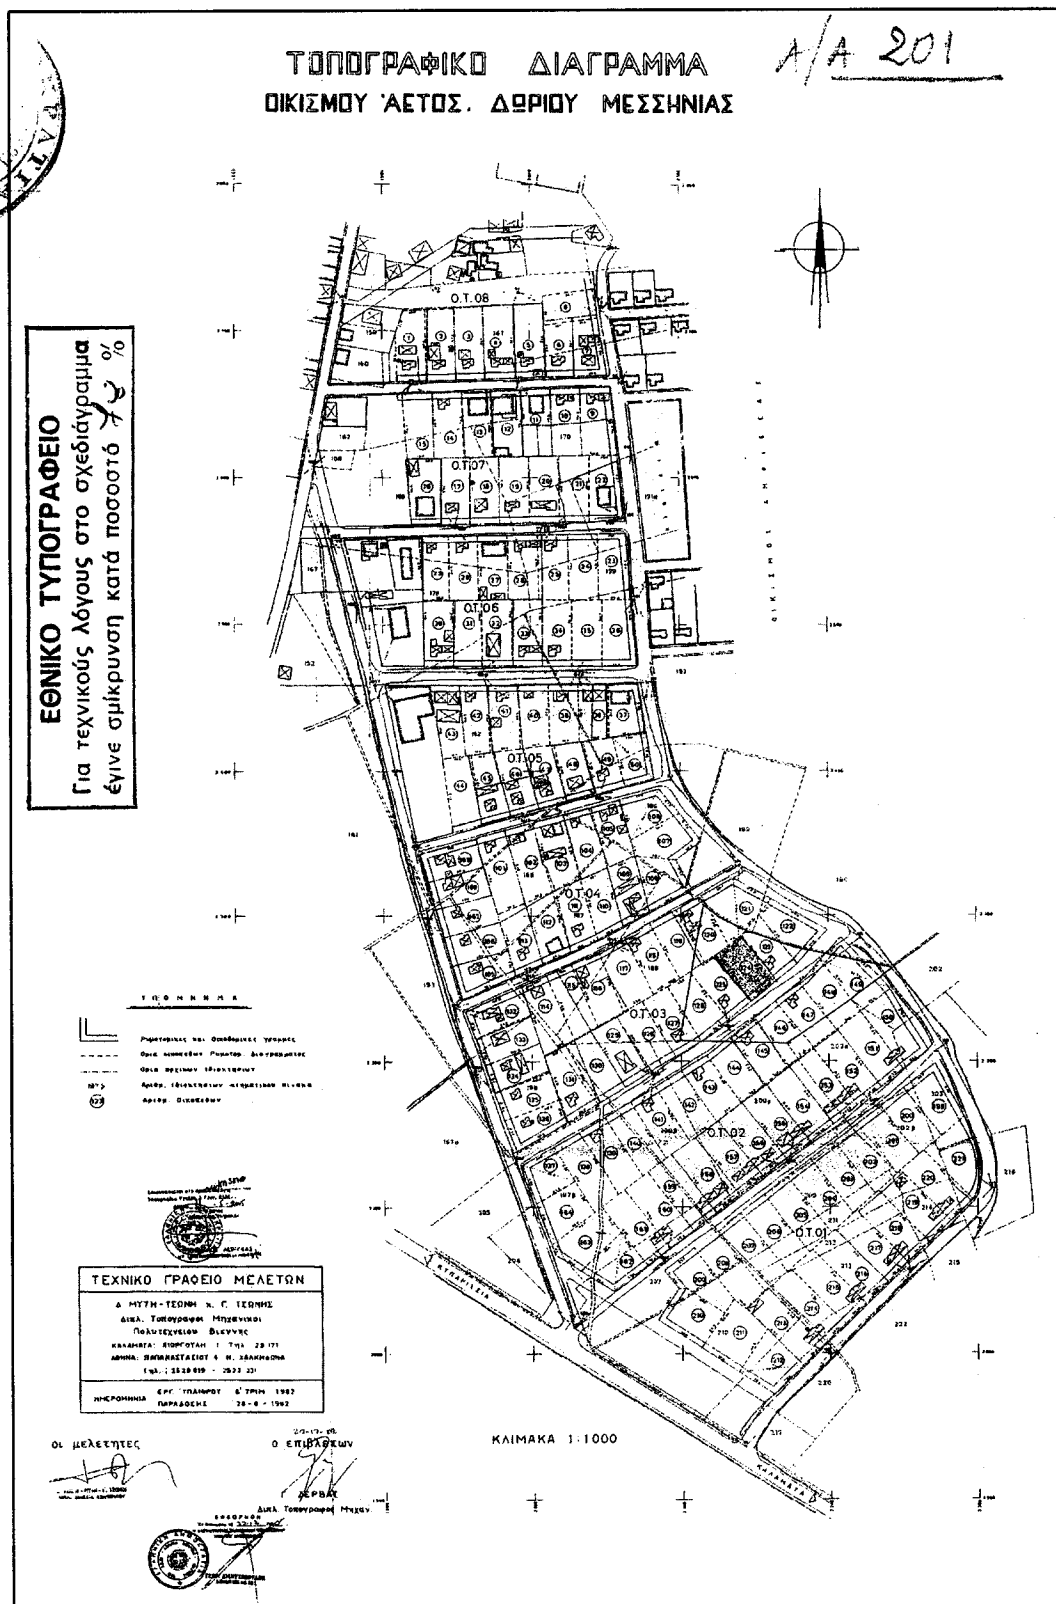

Αριθ. 36854

(4)

Τροποποίηση του εγκεκριμένου ρυμοτομικού σχεδίου δήμου Σαλαμίνας (ν. Αττικής) στην περιοχή «Δρακατσούλα» Αιαντείου, και επιβολή προκηπίου.

**Ο ΥΦΥΠΟΥΡΓΟΣ
ΠΕΡΙΒΑΛΛΟΝΤΟΣ, ΧΩΡΟΤΑΞΙΑΣ
ΚΑΙ ΔΗΜΟΣΙΩΝ ΕΡΓΩΝ**

Έχοντας υπόψη:

1. Τις διατάξεις των άρθρων 152 (παρ. 1, 2 και 6), 154 και 160 (παρ. 1) του από 14.7.1999 π. δ/τος «Κώδικας Βασικής Πολεοδομικής Νομοθεσίας» (Δ' 580).

2. Τις διατάξεις της παρ. 3α εδ ββ του άρθρου 29 του ν. 2831/2000 «Τροποποίηση των διατάξεων του ν. 1577/1985 "Γενικός Οικοδομικός Κανονισμός" και άλλες πολεοδομικές διατάξεις» (Α' 140), όπως αυτό αντικαταστάθηκε με την παρ. 1 του άρθρου 10 του ν. 3044/2002 «Μεταφορά Συντελεστή Δόμησης και ρυθμίσεις άλλων θεμάτων αρμοδιότητας Υπουργείου Περιβάλλοντος, Χωροταξίας και Δημοσίων Έργων» (Α' 197).

3. Τις διατάξεις του άρθρου 90 του «Κώδικα Νομοθεσίας για την Κυβέρνηση και τα Κυβερνητικά Όργανα» που κυρώθηκε με το άρθρο 1 του π.δ/τος 63/2005 (ΦΕΚ 98 Α').

4. Την υπ' αριθμ. 4881/19.5.2004 απόφαση του Πρωθυπουργού και του Υπουργού Περιβάλλοντος, Χωροταξίας και Δημοσίων Έργων «Ανάθεση αρμοδιοτήτων Υπουργού Περιβάλλοντος, Χωροταξίας και Δημοσίων Έργων στους Υφυπουργούς Περιβάλλοντος, Χωροταξίας και Δημοσίων Έργων» (Β' 754).

5. Τα υπ' αριθμ. 25708/1720/6.8.2002, 40016/ 2648/ 17.5.2004 και 7481/372/29.3.2005 έγγραφα της Διεύθυνσης Προϊστορικών και Κλασσικών Αρχαιοτήτων του Υπουργείου Πολιτισμού.

6. Την υπ' αριθμ. 389/2004 γνωμοδότηση του δημοτικού συμβουλίου Σαλαμίνας,

7. Την υπ' αριθμ. 126/05 γνωμοδότηση του Κεντρικού Συμβουλίου Χωροταξίας Οικισμού και Περιβάλλοντος.

8. Το γεγονός ότι από τις κανονιστικές διατάξεις αυτής της απόφασης δεν προκαλείται δαπάνη σε βάρος του κρατικού προϋπολογισμού και του προϋπολογισμού του οικείου Ο.Τ.Α., αποφασίζουμε:

1. Εγκρίνεται η τροποποίηση του εγκεκριμένου ρυμοτομικού σχεδίου του δήμου Σαλαμίνας (ν. Αττικής), στην περιοχή «Δρακατσούλα» Αιαντείου που έχει κηρυχθεί ως αρχαιολογικός χώρος με την υπ' αριθμ. 48782/3068/00 απόφαση της Υπουργού Πολιτισμού (Β' 480) με την μετατόπιση και κατάργηση ρυμοτομικών και οικοδομικών γραμμών, την έγκριση πεζοδρόμων και τον καθορισμό κοινόχρηστου χώρου και κοινόχρηστου χώρου - αρχαιολογικού χώρου όπως οι ρυθμίσεις αυτές φαίνονται στο σχετικό πρωτότυπο διάγραμμα σε κλίμακα 1:500 που θεωρήθηκαν από τον Προϊστάμενο της Διεύθυνσης Τοπογραφικών Εφαρμογών με την 36854/2005 πράξη του και που αντίτυπά τους σε φωτοσμίκρυνση δημοσιεύονται με την παρούσα απόφαση.

2. Στην περιοχή της οποίας τροποποιείται το σχέδιο με την προηγούμενη παράγραφο καταργείται προκήπιο και επιβάλλεται νέο πλάτους τεσσάρων (4) μέτρων, όπως φαίνεται στο διάγραμμα της παραγράφου 1.

3. Το μέγιστο επιτρεπόμενο ύψος των ανεγερθησομένων κτιρίων στα Ο.Τ. 208, 209, 210, 211, 216 και 217 καθορίζεται σε επτά (7) μέτρα.

4. Η ισχύς της παρούσας απόφασης αρχίζει από τη δημοσίευσή της στην Εφημερίδα της Κυβερνήσεως.

Η απόφαση αυτή να δημοσιευθεί στην Εφημερίδα της Κυβερνήσεως.

Αθήνα, 8 Σεπτεμβρίου 2005

Ο ΥΦΥΠΟΥΡΓΟΣ

ΣΤΑΥΡΟΣ ΕΛ. ΚΑΛΟΓΙΑΝΝΗΣ

