



04010720410050008



10237

ΕΦΗΜΕΡΙΣ ΤΗΣ ΚΥΒΕΡΝΗΣΕΩΣ

ΤΗΣ ΕΛΛΗΝΙΚΗΣ ΔΗΜΟΚΡΑΤΙΑΣ

ΤΕΥΧΟΣ ΤΕΤΑΡΤΟ

Αρ. Φύλλου 1072

4 Οκτωβρίου 2005

ΠΕΡΙΕΧΟΜΕΝΑ

ΑΠΟΦΑΣΕΙΣ

- Κήρυξη ως αναδασωτέας εκτάσεως 0,332 στρεμμάτων στη θέση «Ντουράκο Αλεποχωρίου» Δήμου Μεγάρων Ν. Αττικής 1
- Έγκριση καθορισμού οριοθέτησης τμήματος του ποταμού «Ερύμανθου» (ανάντη Ε.Ο. Πατρών-Τριπόλεως) του Δήμου Αροανίας Ν. Αχαΐας και στο ύψος της ιδιοκτησίας Αβραμόπουλου Κων/νου 2
- Άρση αναδάσωσης έκτασης εμβαδού 2,344 στρεμμάτων στη θέση «Αη Γιώργης» περιοχής Σουλλάρων Δήμου Παλικής Ν. Κεφαλονιάς..... 3
- Καθορισμός χρήσης γης ακινήτου της Κοινότητας Λιβερών του Δήμου Δημητρίου Υψηλάντη Ν. Κοζάνης 4

ΑΠΟΦΑΣΕΙΣ

- Αριθ. 2026 (1)
Κήρυξη ως αναδασωτέας εκτάσεως 0,332 στρεμμάτων στη θέση «Ντουράκο Αλεποχωρίου» Δήμου Μεγάρων Ν. Αττικής.

Ο ΓΕΝΙΚΟΣ ΓΡΑΜΜΑΤΕΑΣ ΠΕΡΙΦΕΡΕΙΑΣ ΑΤΤΙΚΗΣ

Έχοντας υπόψη:

1. Του ν. 3200/1955 περί Διοικητικής Αποκέντρωσης όπως τροποποιήθηκε και συμπληρώθηκε μεταγενέστερα.
2. Το ν. 2503/1997 Διοίκηση, Οργάνωση Περιφέρειας κ.λ.π.

3. Τις διατάξεις του ν. 998/1979 «Περί Προστασίας των Δασών και των δασικών εν γένει εκτάσεων της Χώρας και συγκεκριμένα:

α. του άρθρου 41 παρ. 1, β. του άρθρου 38 παρ. 1.

4. Τις διαταγές του Υπουργείου Γεωργίας:

α) 160417/1180/8.7.1980

β) 182447/3049/24.9.1980.

5. Την υπ' αριθμ. 1761/16.6.2005 πρόταση - εισήγηση του Δασαρχείου Μεγάρων και σχετική εισήγηση της Δ/νσης Δασών Δυτ. Αττικής, αποφασίζουμε:

Κηρύσσουμε ως αναδασωτέα λόγω εκχερσώσεως υπορόφου δάσους, με σκοπό τη διατήρηση του χαρακτήρα του δάσους ώστε να αποκλεισθεί η διάθεσή της για άλλο σκοπό, την έκταση δάσους, εμβαδού τριακοσίων τριάντα δύο χιλιοστών του στρέμματος (0,332 στρεμ.) που βρίσκεται στη θέση «Ντουράκο Αλεποχωρίου» περιφέρειας Δήμου Μεγάρων Νομαρχίας Δυτικής Αττικής και προσδιορίζεται από τα στοιχεία Α,Β,Γ,Δ,Ε,Α όπως φαίνεται στο συνημμένο διάγραμμα κλιμ. 1:500 και απόσπασμα πινακίδας χάρτη Γ.Υ.Σ. κλιμ 1:5000 (Α.Φ. 6349/3), το οποίο αποτελεί αναπόσπαστο μέρος της απόφασεως αυτής και έχει όρια:

Ανατολικά: Με δάσος πεύκης.

Δυτικά: Με δάσος πεύκης.

Βόρεια: Με δάσος πεύκης.

Νότια: Με δάσος πεύκης.

Η απόφαση αυτή να δημοσιευθεί στην Εφημερίδα της Κυβερνήσεως.

Αθήνα, 21 Σεπτεμβρίου 2005

Ο Γενικός Γραμματέας Περιφέρειας
ΧΑΡΑΛΑΜΠΟΣ ΜΑΝΙΑΤΗΣ

ΕΘΝΙΚΟ ΤΥΠΟΓΡΑΦΕΙΟ

Για τεχνικούς λόγους στο σχεδιάγραμμα
έγινε σμίκρυνση κατά ποσοστό 78 %

ΤΟΠΟΓΡΑΦΙΚΟ ΔΙΑΓΡΑΜΜΑ

Έκταση που προτείνεται να κηρυχθεί αναδασωτέα:

ΘΕΣΗ: Ντουράκο-Αλεποχωρίου
ΔΗΜΟΣ: Μεγάρων
ΣΤΟΙΧΕΙΑ ΕΚΤΑΣΗΣ: (ΑΒΓΔΕΑ)
ΕΜΒΑΔΟΝ: 0,332 στρ
ΠΙΝΑΚΙΔΑ ΓΥΣ ΚΛ:1:5000 Ν° 6349/3



Κλίμακα 1:500

ΕΣΗΣΙΖ: 8,75 μ. Διόμετρο

ΖΙ=2,5 μ.

ΖΗ=3,5 μ

ΕΛΕΥΘΕΡΑ: 338,2 μ.

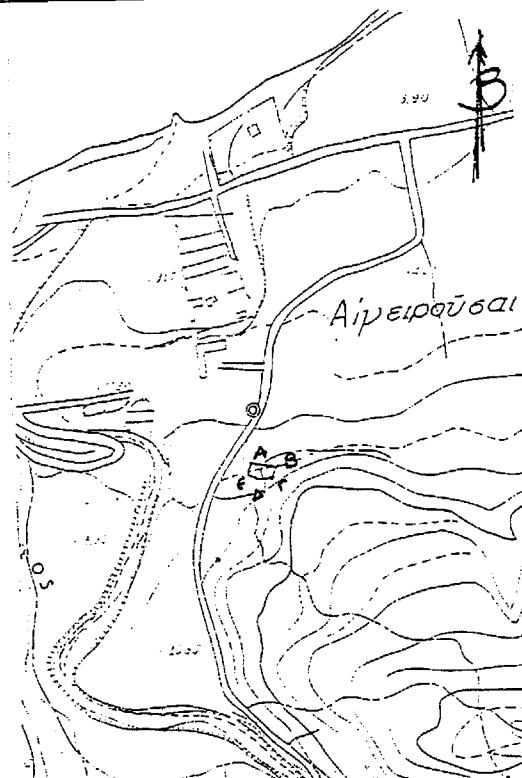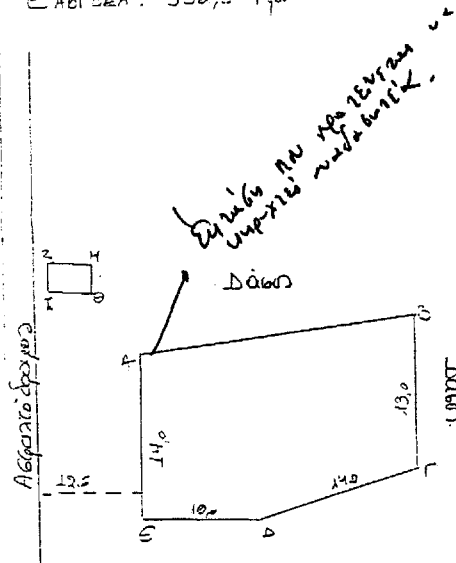

Ανήκει στην αρ. 2026/21.9.2005
Απόφαση του Γ.Γ.Π.Α

Μέγαρα: 16-6-2005

Ο Συντάκτης

ΔΗΜΗΤΡΙΟΣ ΚΡΑΣΣΟΠΟΥΛΟΣ
ΔΑΣΟΛΟΓΟΣ

ΘΕΩΡΗΘΗΚΕ

Αιγάλεω 8-9-05

Ο Δ/ντής Δασών

Αθήνα 21.9.2005

Ο Γ.Γ.Π.Α

Μέγαρα 16-8-05

Ο Δασάρχης 12



ΓΕΩΡΓΙΟΣ ΣΑΡΚΑΣ
ΔΑΣΟΛΟΓΟΣ

Δ. Πασαλίδης
Δασολόγος



ΧΑΡΑΛΑΜΠΟΣ ΜΑΝΙΑΤΗΣ

ΜΑΡΙΑ

ΔΙΟΙΚΗΤΙΚΟΣ

Αριθ. 7787

(2)

Έγκριση καθορισμού οριοθέτησης τμήματος του ποταμού «Ερύμανθου» (ανάντη Ε.Ο. Πατρών-Τριπόλεως) του Δήμου Αροανίας Ν. Αχαΐας και στο ύψος της ιδιοκτησίας Αβραμόπουλου Κων/νου.

Ο ΓΕΝΙΚΟΣ ΓΡΑΜΜΑΤΕΑΣ
ΠΕΡΙΦΕΡΕΙΑΣ ΔΥΤΙΚΗΣ ΕΛΛΑΔΑΣ

Έχοντας υπόψη:

1. Το ν. 3200/1955 «περί διοικητικής αποκέντρωσης», όπως τροποποιήθηκε και συμπληρώθηκε μεταγενέστερα.

2. Τις διατάξεις του π.δ. 39/1983 περί μεταβιβάσεως αρμοδιοτήτων του Υπουργού Δημ. Έργων στις Περιφερειακές Υπηρεσίες.

3. Τις διατάξεις του άρθρου 66 του ν. 1622/1986 «περί Τοπικής Αυτοδιοίκησης, Περιφερειακής Ανάπτυξης και δημοκρατικού προγραμματισμού», όπως αντικαταστάθηκε με τις διατάξεις της παρ. 5 του άρθρου 33 του ν. 1832/1989.

4. Τις διατάξεις του ν. 2503/1997 «Διοίκηση, οργάνωση, στελέχωση της Περιφέρειας, ρύθμιση θεμάτων για την Τοπική Αυτοδιοίκηση και άλλες διατάξεις».

5. Την υπ' αριθμ. 33/1998 εγκύκλιο του Υπουργείου Περιβάλλοντος, Χωροταξίας και Δημοσίων Έργων «Ασυνόμειυση ρεμάτων και συντήρηση αντιπλ/κών έργων».

6. Το ν. 3010/2002 «Εναρμόνιση του ν. 1650/1986 με τις οδηγίες 97/11 Ε.Ε και 96/61 Ε.Ε. διαδικασία οριοθέτησης και ρυθμίσεις θεμάτων για τα υδατορέματα και άλλες διατάξεις».

7. Την υπ' αριθμ. 9622/2.9.2002 απόφαση του Γεν. Γραμματέα Περιφέρειας Δυτικής Ελλάδας «περί αναθέσεως μέρους των αρμοδιοτήτων Γεν. Γραμματέα στον Διευθυντή Δημοσίων Έργων».

8. Το υπ' αριθμ. Η 2610/16.5.2005 έγγραφο της Δ.Τ.Υ. Ν. Αχαΐας με το οποίο ζητήθηκε από το Δήμο Αροανίας Ν. Αχαΐας να γνωμοδοτήσει για την οριοθέτηση τμήματος

του ποταμού «Ερύμανθου» (ανάντη Ε.Ο. Πατρών-Τριπόλεως) του Δήμου Αροανίας Ν. Αχαΐας και στο ύψος της ιδιοκτησίας Αβραμόπουλου Κων/νου και το γεγονός ότι παρήλθε άπρακτη η προβλεπόμενη από το άρθρο 5 του ν. 3010/2002 προθεσμία του (1) ενός μηνός για τη διαβίβαση της γνωμοδότησης.

9. Το υπ' αριθμ. Η.5406/30.8.2005 έγγραφο της Δ.Τ.Υ.Ν. Αχαΐας, με το οποίο μας διαβίβασε την από Απριλίου 2005 Τεχνική Έκθεση που περιλαμβάνει Υδρολογική - Υδραυλική και Περιβαλλοντική μελέτη που συνέταξε το γραφείο Σ sigma και Τοπογραφικό διάγραμμα, στο οποίο σημειώνονται με μπλε γραμμή (γραμμή οριοθέτησης) που καθορίζεται από τους αριθμούς 1, 1.1, 2, 2.1, 2.1', 2.2', 2.3', 3, 3.1, 3', 3.1', 3.2', 3.3', 4, 4', 4.1', 5, 5.1, 5.2, 5', 5.1', 5.2', 5.3', 6, 6', 6.1' και 6.2' και κόκκινη γραμμή (γραμμή πλημμύρας) οι οριογραμμές καθορισμού της οριοθέτησης τμήματος του ποταμού «Ερύμανθου» (ανάντη Ε.Ο. Πατρών-Τριπόλεως) του Δήμου Αροανίας Ν. Αχαΐας και στο ύψος της ιδιοκτησίας Αβραμόπουλου Κων/νου, όπως τα παραπάνω ελέγχθηκαν και θεωρήθηκαν από την υπόψη Υπηρεσία (ΔΤΥΝ. Αχαΐας), αποφασίζουμε:


Εγκρίνουμε τον καθορισμό των οριογραμμών τμήματος του ποταμού «Ερύμανθου» (ανάντη Ε.Ο. Πατρών-Τριπόλεως) του Δήμου Αροανίας Ν. Αχαΐας και στο ύψος της ιδιοκτησίας Αβραμόπουλου Κων/νου, που φαίνονται στο από Απριλίου 2005 Τοπογραφικό διάγραμμα με μπλε και κόκκινη γραμμή και σημειώνονται με τους αριθμούς που αναγράφονται στην παραπάνω παράγραφο 9, όπως αυτές καθορίστηκαν από την Υδρολογική - Υδραυλική μελέτη που συνέταξε το γραφείο Σ sigma, ελέγχθηκαν δε και θεωρήθηκαν από την Δ.Τ.Υ. Νομού Αχαΐας.

Η απόφαση αυτή να δημοσιευθεί στην Εφημερίδα της Κυβερνήσεως.

Πάτρα, 19 Σεπτεμβρίου 2005

Ο Γενικός Γραμματέας Περιφέρειας
ΠΑΝΑΓΙΩΤΗΣ ΚΑΒΒΑΔΑΣ

ΕΘΝΙΚΟ ΤΥΠΟΓΡΑΦΕΙΟ
Για τεχνικούς λόγους στο σχεδιάγραμμα
έγινε σμίκρυνση κατά ποσοστό 75 %

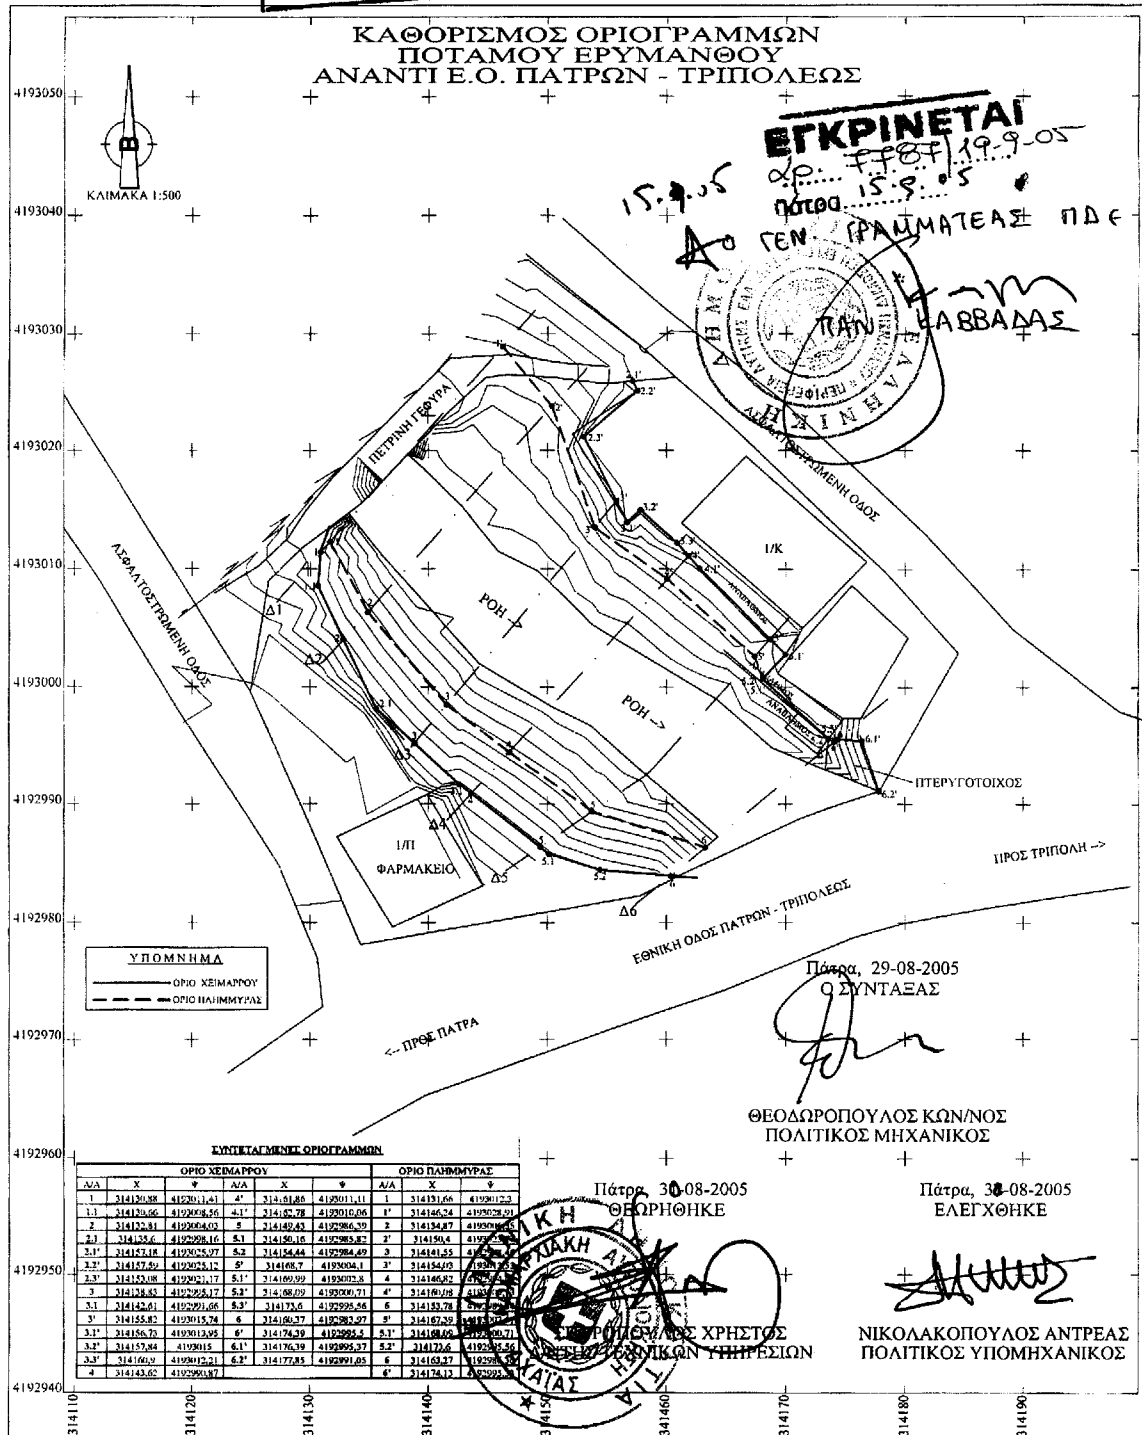

Αριθ. 5198

(3)

Άρση αναδάσωσης έκτασης εμβαδού 2,344 στρεμμάτων στη θέση «Αη Γιώργης» περιοχής Σουλλάρων Δήμου Παλικής Ν. Κεφαλονιάς.

Ο ΓΕΝΙΚΟΣ ΓΡΑΜΜΑΤΕΑΣ
ΠΕΡΙΦΕΡΕΙΑΣ ΙΟΝΙΩΝ ΝΗΣΙΩΝ

Έχοντας υπόψη:

1. Τις περί Διοικητικής αποκέντρωσης διατάξεις του ν.3200/1955, όπως τροποποιήθηκε και συμπληρώθηκε μεταγενέστερα με το ν.δ. 532/1970.

2. Τις διατάξεις του άρθρου 44 του ν. 998/1979 «περί προστασίας των δασών και των δασικών εν γένει εκτάσεων της χώρας».

3. Τις διατάξεις του άρθρου 21 παρ. 2 του ν. 3208/2003 «Προστασία των δασικών οικοσυστημάτων, κατάρτιση δασολογίου, ρύθμιση εμπραγμάτων δικαιωμάτων επί δασών και δασικών εν γένει εκτάσεων και άλλες διατάξεις».

4. Τις υπ' αριθμ. α) 160417/1180/8.7.1980 και β) 182447/3049/24.9.1980 διαταγές του Υπουργείου Γεωργίας.

5. Το ν. 2218/13.6.1994 «περί ίδρυσης Νομαρχιακής Αυτοδιοίκησης, τροποποίησης διατάξεων για την πρωτοβάθμια αυτοδιοίκηση και την περιφέρεια και άλλες διατάξεις», όπως τροποποιήθηκε μεταγενέστερα.

6. Το ν. 2503/30.5.1997 «Διοίκηση, οργάνωση, στελέχωση της περιφέρειας, ρύθμιση θεμάτων για την τοπική αυτοδιοίκηση και άλλες διατάξεις».

7. Την υπ' αριθμ. 87234/7539/3.9.1997 εγκύκλιο διαταγή του Υπουργού Γεωργίας.

8. Την υπ' αριθμ. 107143/1057/18.9.2003 διαταγή του Υφυπουργού Γεωργίας.

9. Την υπ' αριθμ. 3845/31.7.2002 απόφαση της Γενικής Γραμματέας Περιφέρειας Ιόνιων Νησιών, με την οποία κηρύχθηκε αναδασωτέα, λόγω εκχέρσωσης, έκταση εμβαδού 2,344 στρεμμάτων.

10. Την υπ' αριθμ. 50/2004 απόφαση της Δευτεροβάθμιας Επιτροπής Επίλυσης Δασικών Αμφισβητήσεων Εφετείου Πατρών (άρθρο 10 παρ. 3 του ν. 998/1979), η οποία έκρινε, οριστικά και τελεσίδικα, τον χαρακτήρα της έκτασης εμβαδού 2,344 στρεμμάτων ως μη δασικό και την υπ' αριθμ. 1737/10.3.2005 βεβαίωση τελεσιδικίας αυτής.

11. Την υπ' αριθμ. 4447/1.7.2005 εισήγηση της Δ/σης Δασών Ν. Κεφαλονιάς, με την οποία προτείνεται να γίνει άρση της αναδάσωσης της αναφερόμενης στο θέμα έκτασης, γιατί οριστικά και τελεσίδικα κρίθηκε ομόφωνα ως μη δασικού χαρακτήρα, με αποτέλεσμα να έχει ανατραπεί η αιτιολογική βάση με την οποία αυτή είχε κηρυχθεί ως αναδασωτέα, αποφασίζουμε:

Αίρουμε την αναδάσωση της έκτασης εμβαδού 2,344 στρεμμάτων, η οποία κηρύχθηκε ως αναδασωτέα, λόγω εκχέρσωσης, με την υπ' αριθμ. 3845/31.7.2002 απόφαση της Γενικής Γραμματέας Περιφέρειας Ιόνιων Νησιών, που βρίσκεται στη θέση «Αη Γιώργης» περιοχής Σουλλάρων Δήμου Παλικής Ν. Κεφαλονιάς και προσδιορίζεται από τα στοιχεία: Α-Β-Γ-Δ-Ε-Ζ-Η-Θ-Ι-Α, όπως φαίνονται στο συνημμένο απόσπασμα χάρτη Γ.Υ.Σ. κλίμακας 1:5.000, τα οποία αποτελούν αναπόσπαστα μέρη της απόφασης αυτής και ορίζεται ως εξής:

Ανατολικά: Με μη δασική έκταση.

Δυτικά: Με μη δασική έκταση.

Βόρεια: Με μη δασική έκταση.

Νότια: Με μη δασική έκταση.

Η απόφαση αυτή να δημοσιευθεί στην Εφημερίδα της Κυβερνήσεως.

Κέρκυρα, 29 Ιουλίου 2005

Ο Γενικός Γραμματέας Περιφέρειας
ΣΩΤΗΡΙΟΣ ΒΟΣΔΟΥ

ΕΘΝΙΚΟ ΤΥΠΟΓΡΑΦΕΙΟ

Για τεχνικούς λόγους στο σχεδιάγραμμα
έγινε σμίκρυνση κατά ποσοστό 78 %

ΕΛΛΗΝΙΚΗ ΔΗΜΟΚΡΑΤΙΑ
ΠΕΡΙΦΕΡΕΙΑ ΙΟΝΙΩΝ ΝΗΣΙΩΝ
Δ/ΝΣΗ ΔΑΣΩΝ ΚΕΦ/ΝΙΑΣ

Ανήκει στην αριθμ. : 5198/24.2.05


Απόφαση Γενικού Γραμματέα Π.Ι.Ν.

ΑΠΟΣΠΑΣΜΑ ΧΑΡΤΗ Γ.Υ.Σ. με αριθμ. 6132/3

ΔΗΜΟΣ : ΠΑΛΙΚΗΣ

ΠΕΡΙΟΧΗ: ΣΟΥΛΛΑΡΩΝ, θέση «Αη Γιώργης»


ΚΑΙΜΑΚΑ : 1:5.000

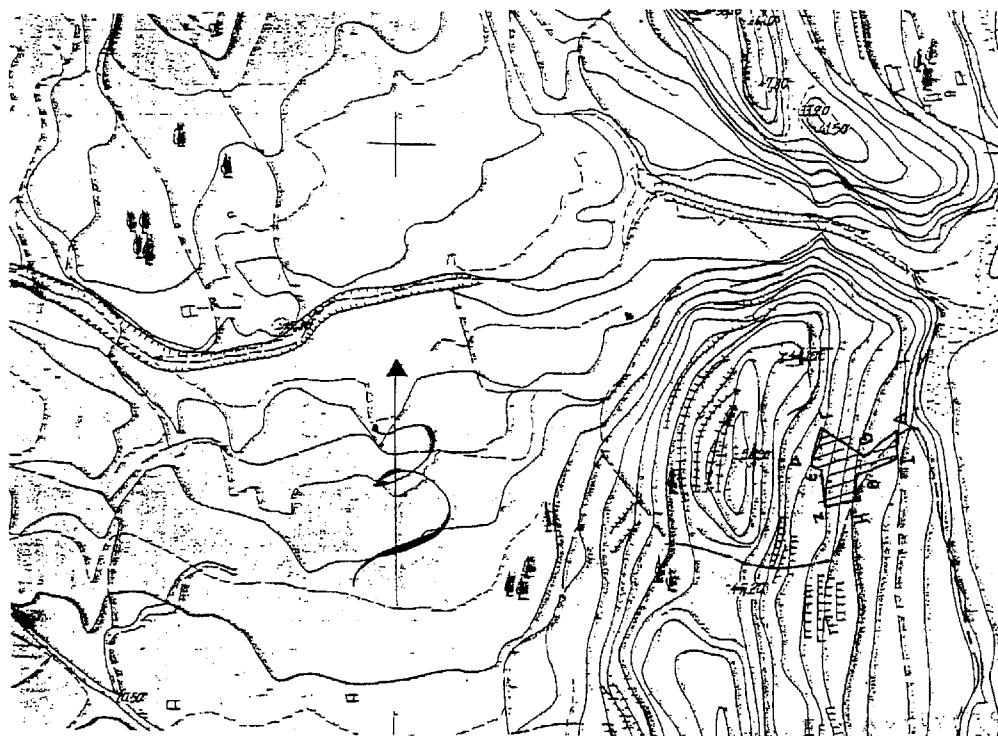

ΥΠΟΜΝΗΜΑ :



Α-Β-Γ-Δ-Ε-Ζ-Η-Θ-Ι-Α: Όρια της έκτασης εμβαδού 2,34 στρεμμάτων στην οποία αίρεται η αναδάσωση

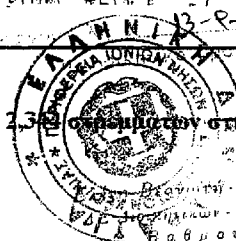

ΘΕΩΡΗΘΗΚΕ
Κέρκυρα 25/7/05

Ο -
ΓΕΝΙΚΟΣ ΓΡΑΜΜΑΤΕΑΣ
Π.Ι.Ν.

ΣΩΤΗΡΙΟΣ ΒΟΣΔΟΥ

ΘΕΩΡΗΘΗΚΕ
Αργοστόλι 1-7-2005

Ο -
Δ/ΝΤΗΣ ΔΑΣΩΝ

Ανδρέας Π. Παπασπυρίδης
Δασολόγος
Βαθμολογία

Αργοστόλι 1-7-2005

Ο -
ΣΥΝΤΑΚΤΗΣ

Γάβριελ Χατζηγιάννης
Δασολόγος
Βαθμολογία

Αριθ. 2407

(4)

Καθορισμός χρήσης γης ακινήτου της Κοινότητας Λιβερών του Δήμου Δημητρίου Υψηλάντη Ν. Κοζάνης.

Ο ΝΟΜΑΡΧΗΣ ΚΟΖΑΝΗΣ

Έχοντας υπόψη:

1) Το ν. 1512/11.1.1985 (ΦΕΚ 4Δ) και ειδικότερα το άρθρο 3 παρ. 1 αυτού.

2) Το ν. 1337/12.3.1983 (ΦΕΚ 33Δ/14.3.1983) για επέκταση πολεοδομικών σχεδίων κ.τ.λ.

3) Το ν. 360/1976 για τη Χωροταξία και το Περιβάλλον.

4) Το ν. 1032/1980 για τη σύσταση του Υπ. ΧΟΠ.

5) Την υπ' αριθμ. 62/2004 απόφαση του Δημοτικού Συμβουλίου Δημητρίου Υψηλάντη για την παραχώρηση δημοτικής έκτασης 5.000 τ.μ. στο Δ.Δ. Λιβερών για εγκατάσταση κτηνοτροφικής μονάδας στο δημότη Λελέκη Ιωάννη του Αναστασίου.

6) Τα υπ' αριθμ. 14886/16.9.2004 και 13517/17.8.2004 έγγραφα της Δ/νσης Γεωργικής ανάπτυξης της Ν.Α. Κοζάνης.

7) Το υπ' αριθμ. 1949/16.8.2004 έγγραφο του Τμήματος Περιβαλλοντικού και Χωροταξικού σχεδιασμού της Δ/νσης Περιβάλλοντος και Χωροταξίας της Περιφέρειας Δυτικής Μακεδονίας.

8) Το υπ' αριθμ. 2985/6.9.2004 έγγραφό μας.

9) Το υπ' αριθμ. 1769/30.8.2004 έγγραφο του Υπουργείου Πολιτισμού Λ' Εφορείας Προϊστορικών και Κλασικών Αρχαιοτήτων.

10) Το υπ' αριθμ. 3358/20.8.2004 έγγραφο του Υπουργείου Πολιτισμού 11η Εφορεία Βυζαντινών Αρχαιοτήτων.

11) Το υπ' αριθμ. 7032/23.9.2004 έγγραφο του τμήματος Δημ. Υγιεινής της Δ/νσης Υγείας και Πρόνοιας της Ν.Α. Κοζάνης.

12) Το υπ' αριθμ. 707/12.8.2004 έγγραφο της Κτηματικής Υπηρεσίας Κοζάνης.

13) Το υπ' αριθμ. 1207/3.9.2004 έγγραφο της Δ/νσης Τουρισμού της Γενικής Δ/νση Περιφέρειας Δυτικής Μακεδονίας.

14) Το υπ' αριθμ. 3221/24.8.2004 έγγραφο του Δασαρχείου Κοζάνης.

15) Το υπ' αριθμ. 2065/1.9.2004 έγγραφο της Τοπογραφικής Υπηρεσίας Ν.Α. Κοζάνης.

16) Δύο (2) τοπογραφικά διαγράμματα.

17) α) Το ν. 2218/13.6.1994 (ΦΕΚ 90Α/13.6.1994) «περί ίδρυσης Νομαρχιακής Αυτοδιοίκησης κ.τ.λ.», όπως συμπληρώθηκε με το ν. 2240/15.9.1994 (ΦΕΚ 153Α/ 15.9.1994).

β) Την υπ' αριθμ. 19/31.3.1995 (ΦΕΚ 326Β/27.4.1995) απόφαση Νομαρχιακού Συμβουλίου Κοζάνης.

18) Το γεγονός ότι δεν προκαλεί δαπάνη η υπ' όψη παραχώρηση σε βάρος του προϋπολογισμού του οικείου Ο.Τ.Α., αποφασίζουμε:

Καθορίζουμε ως χρήση γης τη λειτουργία που γενικά εξυπηρετεί την ανέγερση σταυλικών εγκαταστάσεων. Το υπόψη τεμάχιο, έκτασης 5.000 τ.μ. όπως απεικονίζεται στο σχετ. Τοπογραφικό Διάγραμμα, που υπογράφεται από τον Τοπογράφο Μηχανικό Ασπράγκαθο Κωνσταντίνο, βρίσκεται στην Κτηματική περιοχή Λιβερών Ν. Κοζάνης και εμπίπτει στο αριθμ. 1α βοσκή (πίναξ 1ος αποσπάσματος) της οριστικής διανομής αγρ/τος «Λιβερών» έτους 1930.

Το υπόψη Τοπογραφικό Διάγραμμα θεωρείται από τη Δ/νση Πολεοδομίας και Περιβάλλοντος της Ν.Α. Κοζάνης και αποτελεί αναπόσπαστο τμήμα της παρούσας.


Η απόφαση αυτή να δημοσιευθεί στην Εφημερίδα της Κυβερνήσεως.

Κοζάνη, 20 Σεπτεμβρίου 2005

Ο Νομάρχης
ΙΟΡΔΑΝΗΣ ΑΝΔΡΕΑΔΗΣ



	X	Y
A	30377.30	4476548.22
B	303752.35	4476451.43
Γ	303703.86	4476464.00
Δ	303729.00	4476580.79

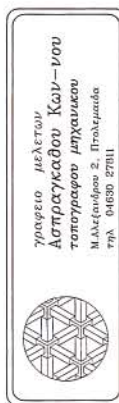[illegible][illegible]