



04010750510050008



ΕΦΗΜΕΡΙΣ ΤΗΣ ΚΥΒΕΡΝΗΣΕΩΣ

ΤΗΣ ΕΛΛΗΝΙΚΗΣ ΔΗΜΟΚΡΑΤΙΑΣ

ΤΕΥΧΟΣ ΤΕΤΑΡΤΟ

Αρ. Φύλλου 1075

5 Οκτωβρίου 2005

ΠΕΡΙΕΧΟΜΕΝΑ

ΑΠΟΦΑΣΕΙΣ

- Άρση αναδάσωσης έκτασης 0,730 στρεμ.στη θέση «Αμπέλια» δημ. διαμ. Αρτεμισίας του Δήμου Καλαμάτας..... 1
- Τροποποίηση ρυμοτομικού σχεδίου οικισμού Ν. Ηρακλείδας στα Ο.Τ. 116 και 122, Ν. Καβάλας. 2
- Τροποποίηση εγκεκριμένου ρυμοτομικού σχεδίου και έγκριση διαγράμματος κάλυψης στο Ο.Τ. 89, που περικλείεται από τις οδούς Θειρών - Ατταλείας - Ιωνίας - Μούγλων..... 3

ΑΠΟΦΑΣΕΙΣ

Αριθ. 2736

(1)

Άρση αναδάσωσης έκτασης 0,730 στρεμ.στη θέση «Αμπέλια» δημ. διαμ. Αρτεμισίας του Δήμου Καλαμάτας.

Η ΓΕΝΙΚΗ ΓΡΑΜΜΑΤΕΑΣ
ΠΕΡΙΦΕΡΕΙΑΣ ΠΕΛΟΠΟΝΝΗΣΟΥ

Έχοντας υπόψη:

1. Τις δ/ξεις του π.δ. 51/1987 «Καθορισμός των Περιφερειών της Χώρας για το σχεδιασμό κ.λπ. της περιφερειακής Ανάπτυξης».

2. Τις δ/ξεις των άρθρων 1 παρ. 1 και 2, 2 παρ. 1 εδ. δ1, 5 παρ. 3Β, 6 παρ. 7 και 7 παρ. 2 του ν. 2503/1997 «Διοίκηση, Οργάνωση, Στελέχωση της Περιφέρειας κ.λπ».

3. Τις δ/ξεις του άρθρου 44 παρ.3 του ν. 998/1979 «περί προστασίας των Δασών και των δασικών εν γένει εκτάσεων της Χώρας».

4. Την υπ' αριθμ. 16041/1180/8.7.1980 δ/γή του Υπουργείου Γεωργίας «Οδηγίες για τις αναδασωτέες εκτάσεις».

5. Την υπ' αριθμ. 691/29.3.1996 απόφαση του Περιφερειακού Δ/ντή Μεσσηνίας, «περί κηρύξεως, συνέπεια παράνομης εκχέρσωσης, ως αναδασωτέας έκτασης 0,730 στρεμμάτων στη θέση «Αμπέλια» κοινότητας Αρτεμισίας, που δημοσιεύθηκε στο Φ.Ε.Κ. 405/Δ'/23.4.1996.

6. Την υπ' αριθμ. 16/2004 (με ημερομηνία 8.10.2004) απόφαση της Δευτεροβάθμιας Επιτροπής Επίλυσης Δασικών Αμφισβητήσεων Εφετείου Ναυπλίου, σύμφωνα με

την οποία κατά την ενδικοφανή διαδικασία του άρθρου 14 του ν. 998/1979 «περί προστασίας των δασών κ.λπ.» κρίθηκε, εκτός των άλλων, αμετάκλητα ως γεωργική έκταση εμβαδού 0,730 στρεμμάτων, που βρίσκεται στην θέση «Αμπέλια» δημ. διαμ. Αρτεμισίας του Δήμου Καλαμάτας,

7. Την υπ' αριθμ. 4493/15.11.2004 απόφασή μας περί μη ασκήσεως αντιρρήσεως ενώπιον του Συμβουλίου της Επικρατείας της αριθμ. 16/2004 αποφάσεως της Δευτεροβάθμιας Επιτροπής Επίλυσης Δασικών Αμφισβητήσεων Εφετείου Ναυπλίου.

8. Την υπ' αριθμ. Οικ. 87324/7539/3.9.1997 παρ. 4 δ/γη του Υπουργείου Γεωργίας «Οδηγίες σχετικά με το χαρακτηρισμό εκτάσεων».

9. Την υπ' αριθμ. 114959/855 π.ε'/12.1.2000 δ/γη του Υφυπουργού Γεωργίας «Οδηγίες περί διαδικασίας του άρθρου 14 ν. 998/1979, κηρύξεως εκτάσεων ως αναδασωτέων και περί άρσεως της αναδάσωσης από έκταση η οποία κρίθηκε αμετάκλητα ως μη δασική.

10. Την υπ' αριθμ. 4098/8.6.2005 αναφορά του Δασαρχείου Καλαμάτας και προτείνει την άρση αναδάσωσης, της αναφερομένης στο θέμα έκτασης, αποφασίζουμε:

Αίρουμε την αναδάσωση από δημόσια δασική έκταση εμβαδού 0,730 στρεμμάτων που βρίσκεται στη θέση «Αμπέλια» περιοχής δημ. διαμ. Αρτεμισίας του Δήμου Καλαμάτας, η οποία κηρύχθηκε αναδασωτέα με την υπ' αριθμ. 691/29.3.1996 απόφαση του Περ. Διευθυντή Μεσσηνίας (Φ.Ε.Κ. 405/Δ'/23.4.1996) και η οποία με την υπ' αριθμ. 16/2004 απόφαση της Δευτεροβάθμιας Επιτροπής Επίλυσης Δασικών Αμφισβητήσεων Εφετείου Ναυπλίου κρίθηκε αμετάκλητα ως γεωργική και προσδιορίζεται με τα στοιχεία: Α, Β, Γ, Δ, Ε, Ζ & Α του συνημμένου τοπογραφικού διαγράμματος κλίμακας 1:500 που αποτελεί αναπόσπαστο μέρος της απόφασης αυτής και συνορεύει:

Ανατολικά: Με δημόσια δασική έκταση.

Δυτικά: Με δημόσια δασική έκταση πέραν της οποίας εθνική οδός Καλαμάτας - Σπάρτης.


Βόρεια: Με χέρσο αγρό κληρ. Καρακατσάνη.


Νότια: Με δημόσια δασική έκταση.


Η απόφασή μας αυτή να δημοσιευθεί στην Εφημερίδα της Κυβερνήσεως.

Τρίπολη, 21 Ιουλίου 2005

Η Γενική Γραμματέας Περιφέρειας
ΑΓΓΕΛΑ ΑΒΟΥΡΗ

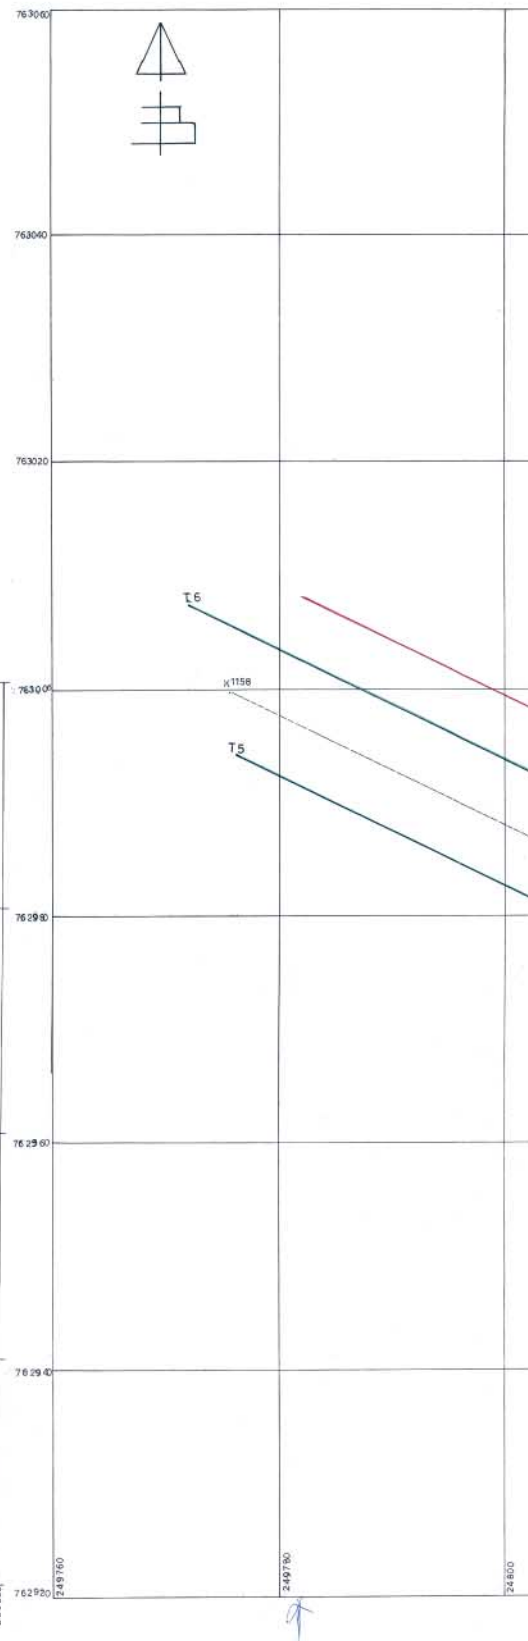

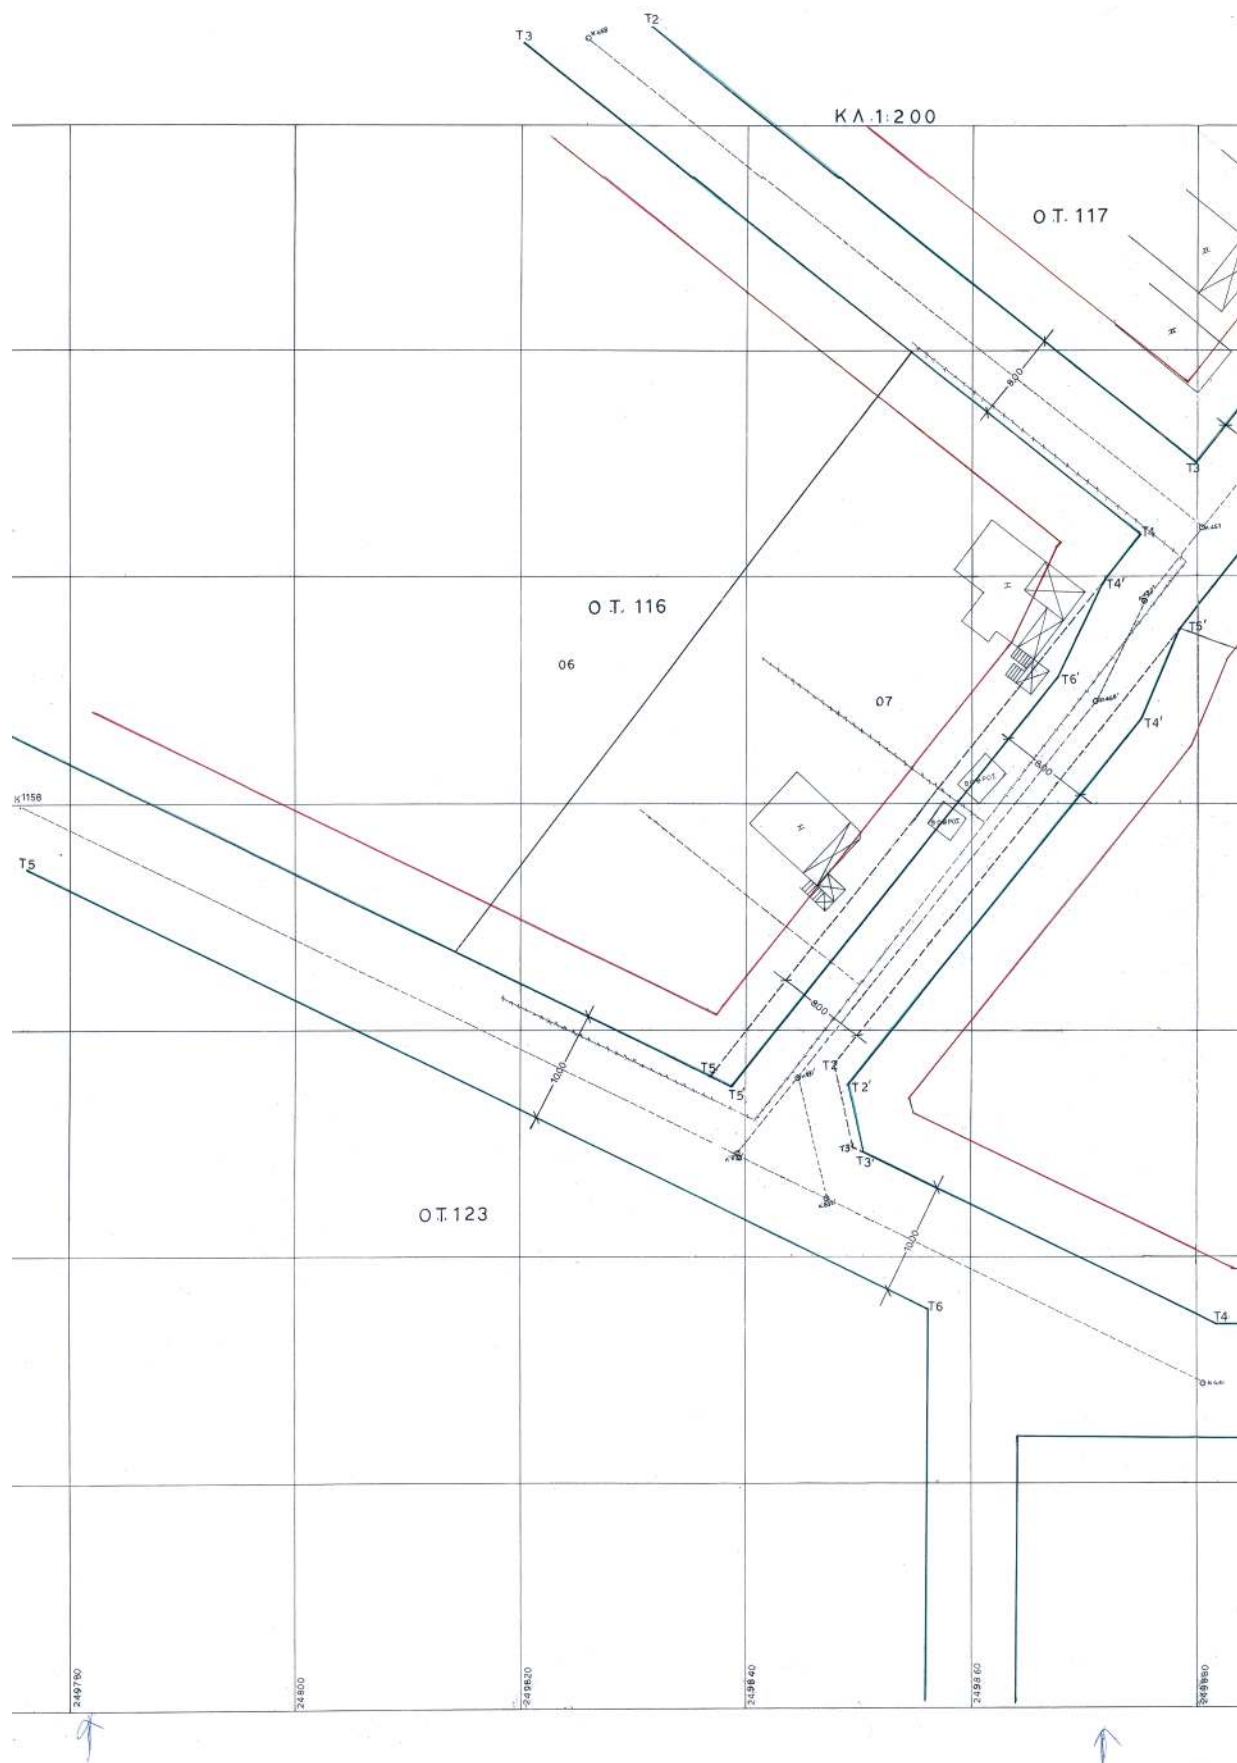

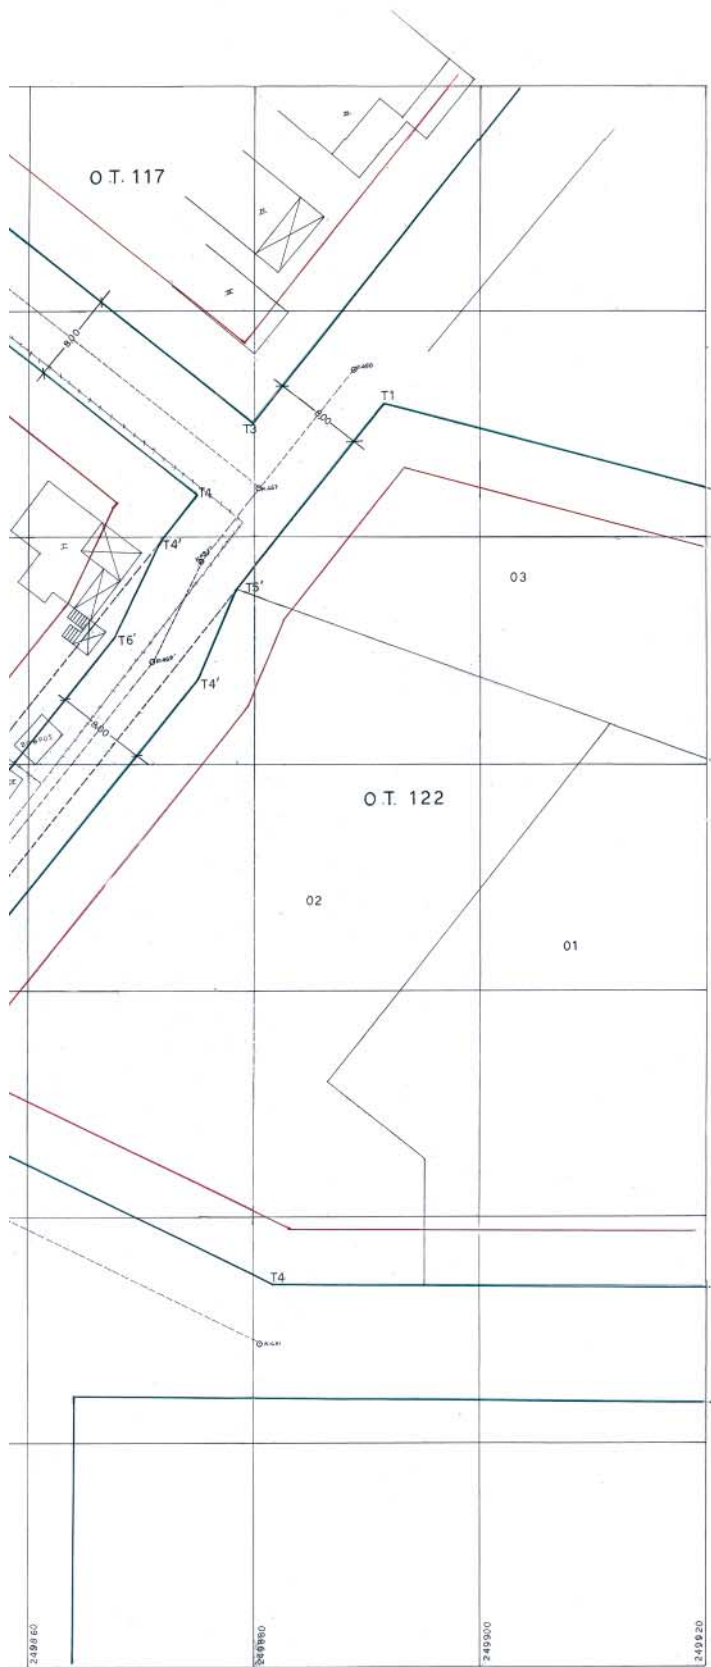**ΦΑΙΝΟΜΕΝΟΙ ΙΔΙΟΚΤΗΤΕΣ**

ΤΩΝ Ο.Τ. 116 ΚΑΙ Ο.Τ. 122

Ο.Τ. 116 / 07
ΡΟΣΟΠΟΥΛΟΣ ΒΑΣΙΛΕΙΟΣ
ΚΑΧΡΙΜΑΝΙΔΗΣ ΘΩΜΑΣ
ΚΥΡΙΑΚΙΔΗΣ ΚΥΡΙΑΚΟΣ
ΚΟΚΚΙΝΙΔΗΣ ΣΑΒΒΑΣΟ.Τ. 122 / 02
ΡΟΣΟΠΟΥΛΟΣ ΒΑΣΙΛΕΙΟΣ
ΚΑΧΡΙΜΑΝΙΔΗΣ ΘΩΜΑΣ
ΚΥΡΙΑΚΙΔΗΣ ΚΥΡΙΑΚΟΣ
ΚΟΚΚΙΝΙΔΗΣ ΣΑΒΒΑΣ**ΕΜΒΛΑΔΟΜΕΤΡΗΣΕΙΣ**

ΣΥΝΤΕΤΑΓΜΕΝΕΣ ΚΟΡΥΦΕΣ

	X	Y		X	Y
T4'	249871,76	763015,74	T5'	249874,35	763015,17
T6'	249867,52	763011,06	T4'	249874,75	763007,53
T5'	249838,69	762974,84	T2'	249849,03	762975,23
T5	249836,76	862975,78	T3'	249850,42	762969,13
			T3	249849,53	762969,57
			T2	249847,87	762976,89

ΕΜΒΛΑΔΟΝ ΠΟΥ ΠΡΟΤΙΝΕΤΑΙ ΣΤΗ ΤΡΟΠΟΠΟΙΗΣΗ ΤΟΥ Ο.Τ. 116 ΤΟΥ ΟΙΚΟΠΕΔΟΥ ΜΕ
ΑΡΙΘΜΟ 07 ΜΕ ΣΤΟΙΧΕΙΑ T4', T6', T5', T5, T4' : $E=107,33 \mu^2$ ΕΜΒΛΑΔΟΝ ΠΟΥ ΚΑΤΑΡΤΙΖΕΤΑΙ ΣΤΟ Ο.Τ. 122 ΚΑΙ ΣΤΟ ΟΙΚΟΠΕΔΟΥ 02 ΜΕ ΣΤΟΙΧΕΙΑ
T5', T4', T2', T3', T3, T2, T5' : $E=92,88 \mu^2$

ΙΔΙΟΚΤΗΤΗΣ: ΡΟΣΟΠΟΥΛΟΣ ΒΑΣΙΛΕΙΟΣ ΚΑΧΡΙΜΑΝΙΔΗΣ ΘΩΜΑΣ	
ΘΕΣΗ: ΕΠΕΚΤΑΣΗ ΟΙΚΙΣΜΟΥ ΝΕΑ ΗΡΑΚΛΕΙΤΣΑ ΚΑΒΑΛΑ	
ΘΕΜΑ ΣΧΕΔΙΟΥ: ΤΟΠΟΓΡΑΦΙΚΟ ΔΙΑΓΡΑΜΜΑ ΤΡΟΠΟΠΟΙΗΣΗ Ο.Τ. 116 κ 117	ΑΡΙΘ. ΣΧΕΔΙΟΥ: 1
ΚΑΙΜΑΚΕΣ: 1:200 1:1000	
ΧΡΟΝΟΣ ΣΥΝΤΑΞΗΣ: ΑΥΓΟΥΣΤΟΣ 2004	
ΠΑΡΑΤΗΡΗΣΕΙΣ:	ΥΠΟΓΡΑΦΗ - ΣΦΡΑΓΙΔΑ
ΕΚΔΙΔΕΤΑΙ ΣΕ ΤΡΩ ΛΥΡΟΔΕ 42/2003 ΑΝΟΡΘΩΤ 0.2 ΕΛΛΗΝ ΚΑΤΑΡΤΙΣΤΗΣ Νικόλαος 15/8/2005 Ο Αρτοποιός	ΣΤΕΦΑΝΟΣ Χ. ΚΑΡΑΒΟΥΡΗΣ ΜΠ. ΠΛΗΡΩΣΗΣ ΜΕΛΕΤΗΤΗΣ Α.Μ. ΤΕΧ 7854 ΚΑΔΕΣ 11.2 ΠΡΑΚΤΙΚΩΝ ΑΝΩΔΕΤΤΩΝ ΜΠ. ΠΡΑΚΤΩΝ
 Νικόλαος 15/8/2005 Ο Αρτοποιός	 ΣΤΕΦΑΝΟΣ Χ. ΚΑΡΑΒΟΥΡΗΣ ΜΠ. ΠΛΗΡΩΣΗΣ ΜΕΛΕΤΗΤΗΣ Α.Μ. ΤΕΧ 7854 ΚΑΔΕΣ 11.2 ΠΡΑΚΤΙΚΩΝ ΑΝΩΔΕΤΤΩΝ ΜΠ. ΠΡΑΚΤΩΝ
ΤΕΧΝΙΚΟ ΓΡΑΦΕΙΟ ΜΕΛΕΤΩΝ:	

Αριθ. 3085

(3)

Τροποποίηση εγκεκριμένου ρυμοτομικού σχεδίου και έγκριση διαγράμματος κάλυψης στο Ο.Τ. 89, που περικλείεται από τις οδούς Θειρών - Ατταλείας - Ιωνίας - Μούγλων.

Ο ΝΟΜΑΡΧΗΣ ΠΕΙΡΑΙΑ

Έχοντας υπόψη:

1. Τις διατάξεις του ν.δ/τος της 17.7.1923 «περί σχεδίων πόλεων, κομών και συνοικισμών του κράτους και οικοδομών αυτών» όπως μεταγενέστερα τροποποιήθηκαν και συμπληρώθηκαν και ειδικότερα τα άρθρα 2 (παρ. 3), 3 και 70.

2. Τα άρθρα 18,19 του από 3.4.1929 δ/τος (ΦΕΚ 155/Α'/24.4.1929) περί ΓΟΚ.

3. Τις διατάξεις του α.ν. 314/1968 (ΦΕΚ 47/Α') όπως τροποποιήθηκαν με το υπ' αριθμ. 1018/1971 ν.δ/γμα (ΦΕΚ 220/Α') και με την παρ. 3 του άρθρου 34 του Ν 1577/1985 (ΦΕΚ 210/Α').

4. Τις διατάξεις του άρθρου 29 του νόμου 2831/2000 (ΦΕΚ 140/Α'/13.6.2000), όπως τροποποιήθηκαν με το άρθρο 10 του νόμου 3044/2002 (ΦΕΚ 197/27.8.2002) περί «ΑΣΚΗΣΗ ΑΡΜΟΔΙΟΤΗΤΩΝ ΠΟΛΕΟΔΟΜΙΚΟΥ ΣΧΕΔΙΑΣΜΟΥ».

5. Την υπ' αριθμ. ΔΤΕ/δ/43511/161/55/13.6.1988 εγκύκλιο του Υ.ΠΕ.ΧΩ.ΔΕ περί «Οδηγίες και προδιαγραφές για τροποποιήσεις κ.λπ. ρυμοτομικών σχεδίων».

6. Τις διατάξεις του από 5.10.1989 π.δ/τος (ΦΕΚ 645/Δ'/9.10.1989) περί «Μεταβίβαση αρμοδιοτήτων, τροποποιήσεων εγκεκριμένου σχεδίου πόλεως και πολεοδομικών εφαρμογών στο Δήμο Νίκαιας (Ν. Αττικής)».

7. Την υπ' αριθμ. 364/13.5.2005 απόφαση Δ.Σ. Νικαίας.

8. Την υπ' αριθμ. Κ90/22.7.2005 ομόφωνη γνωμοδότηση του ΝΣΧΟΠ Νομαρχίας Πειραιά που συμφωνεί με την εισήγηση του Δήμου.

9. Το από 28.3.1930 δ/γμα Ρυμοτομίας ΕΑΠ (Νέας Κοκ-

κινιάς) (Αρ. σχεδίου 1089) και το από 12.8.1932 δ/γμα ρυμοτομίας ΕΑΠ (Πευκακίων) (Αρ. σχεδίου 608), αποφασίζουμε:

Την τροποποίηση του εγκεκριμένου ρυμοτομικού σχεδίου στο ΟΤ 89 του προσφυγικού συνοικισμού Νίκαιας (Νέας Κοκκινιάς) και στο ΟΤ του προσφυγικού συνοικισμού Πευκακίων Κοκκινιάς, που περικλείεται από τις οδούς Θειρών - Ατταλείας - Ιωνίας - Μούγλων και συγκεκριμένα:

1. Την Διάνοξη της ΠΑΡΟΔΟΥ στο ΟΤ 89 και τον χαρακτηρισμό της ως ΠΕΖΟΔΡΟΜΟΣ.

2. Χαρακτηρίζονται οι διάδρομοι με στοιχεία ΑΒΓΔ, ΕΖΗΘ, ΙΚΑΜ και ΝΕΟΠ ως ΜΗ ΠΡΟΣΚΥΡΩΤΕΟΙ στις όμορες ιδιοκτησίες.

3. Την έγκριση ΠΕΡΙΓΡΑΜΜΑΤΟΣ ΚΑΛΥΨΗΣ στο ΟΤ 89 και ειδικότερα:

Οι ιδιοκτησίες με αριθμούς 1 - 2 - 3 - 4 - 5 - 6 - 7 - 8 να έχουν περίγραμμα κάλυψης που ορίζεται από τις οριογραμμές του οικοπέδου και από τις από τις οικοδομικές γραμμές.

Σε περίπτωση συνένωσης των ανωτέρω ιδιοκτησιών θα έχουν περίγραμμα κάλυψης σύμφωνα με τις διατάξεις του ΓΟΚ.

Οι υπόλοιπες ιδιοκτησίες να έχουν περίγραμμα κάλυψης σύμφωνα με τις διατάξεις του ΓΟΚ.

Όλα τα ανωτέρω φαίνονται στο συνημμένο τοπογραφικό διάγραμμα κλίμακας 1:200 που αποτελεί αναπόσπαστο μέρος της απόφασης αυτής.


2. Από τις διατάξεις αυτής της απόφασης δεν προκύπτουν δαπάνες σε βάρος του προϋπολογισμού του Δήμου Νικαίας.

Η απόφαση αυτή να δημοσιευθεί στην Εφημερίδα της Κυβερνήσεως.

Νίκαια, 20 Σεπτεμβρίου 2005

Ο Νομάρχης
ΓΙΑΝΝΗΣ ΜΙΧΑΣ



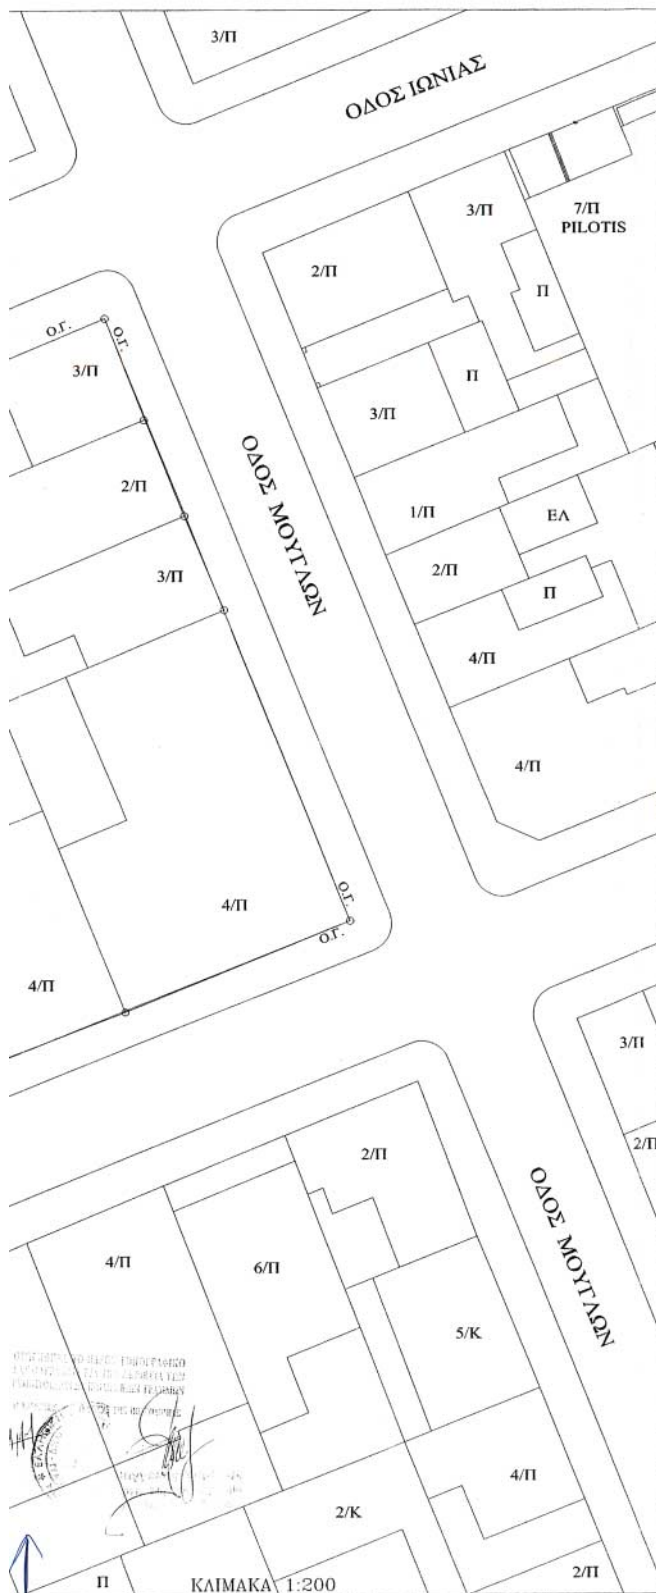

ΠΙΝΑΚΑΣ ΙΔΙΟΚΤΗΤΩΝ		
A/A	ΟΝΟΜΑΤΕΠΩΝΥΜΟ	ΔΙΕΥΘΥΝΣΗ
01	ΝΕΓΚΡΕΣΗ ΣΤΥΛΙΑΝΗ	ΙΩΝΙΑΣ & ΑΤΤΑΛΕΙΑΣ 52 - ΝΙΚΑΙΑ
02	ΤΖΑΜΑΡΑ ΕΥΑΓΓΕΛΙΑ	ΑΤΤΑΛΕΙΑΣ 50 - ΝΙΚΑΙΑ
03	ΒΟΥΓΙΟΥΚΛΑΚΗ ΚΥΡΙΑΚΗ	ΑΤΤΑΛΕΙΑΣ 48 - ΝΙΚΑΙΑ
04	ΚΟΜΝΑΚΟΥ ΓΑΡΥΦΑΛΙΑ	ΑΤΤΑΛΕΙΑΣ 46 - ΝΙΚΑΙΑ
05	ΓΕΡΟΣΤΑΘΗ ΜΑΡΙΑ	ΑΤΤΑΛΕΙΑΣ 44 - ΝΙΚΑΙΑ
06	ΜΠΟΥΜΑΚΗ ΔΕΣΠΟΙΝΑ	ΑΤΤΑΛΕΙΑΣ 42 - ΝΙΚΑΙΑ
07	ΒΡΟΝΤΖΑΚΗ ΔΕΣΠΟΙΝΑ	ΑΤΤΑΛΕΙΑΣ 40 - ΝΙΚΑΙΑ
08	ΛΑΛΕ ΑΣΠΑΣΙΑ	ΘΕΙΡΩΝ & ΑΤΤΑΛΕΙΑΣ 38 - ΝΙΚΑΙΑ
09	ΠΑΠΑΔΟΠΟΥΛΟΥ ΣΩΤΗΡΙΑ	ΘΕΙΡΩΝ 20 - ΝΙΚΑΙΑ
10	ΤΖΑΜΑΡΑ ΕΥΑΓΓΕΛΙΑ	ΑΤΤΑΛΕΙΑΣ 50 - ΝΙΚΑΙΑ



ΟΡΟΙ ΔΟΜΗΣΗΣ		
	ΚΑΤΑ ΚΑΝΟΝΑ	ΚΑΤΑ ΠΑΡΕΚΛΙΣΗ ΠΡΟΣΕΥΤΙΚΑ
ΕΜΒΛΕΔΟΝ	200,00 Μ²	ΣΕ ΠΑΡΕΚΛΙΣΗ
ΠΡΟΣΤΟ	10,00 Μ	ΣΕ ΠΑΡΕΚΛΙΣΗ
ΣΥΝΤ. ΔΟΜΗΣΗΣ	2,5	2,5
ΚΑΛΥΨΗ	ΚΑΤΑ ΓΟΚ	ΚΑΤΑ ΓΟΚ
ΥΨΟΣ	ΚΑΤΑ ΓΟΚ	ΚΑΤΑ ΓΟΚ
ΠΡΟΤΕΙΝΟΜΕΝΗ ΚΑΛΥΨΗ	ΚΑΤΑ ΓΟΚ	ΣΕ ΔΙΑΓΡΑΜΜΑ ΚΑΛΥΨΗΣ

ΔΙΑΤΑΓΜΑ : ΕΛΠ ΣΤΟΙΧΙΣΜΟΣ ΝΕΩΣ ΚΟΚΚΙΝΙΑΣ

ΑΡ. ΣΧΕΔΙΟΥ 1089/28-3-1930

ΔΙΑΤΑΓΜΑ : ΕΛΠ ΣΤΟΙΧΙΣΜΟΣ ΠΕΤΚΛΙΩΝ ΚΟΚΚΙΝΙΑΣ

ΑΡ. ΣΧΕΔΙΟΥ 608/12-8-1932

ΝΟΜΑΡΧΙΑ ΠΕΙΡΑΙΑ

ΣΥΝΟΔΕΥΕΙ ΤΗΝ ΜΕ ΑΡ. 3085/30.9.2005 ΑΠΟΦΑΣΗ ΠΕΡΙ ΤΡΟΠΟΠΟΙΗΣΗΣ ΤΟΥ ΕΓΚΕΚΡΙΜΕΝΟΥ ΓΕΩΜΕΤΡΙΚΟΥ ΣΧΕΔΙΟΥ ΚΑΙ ΕΓΚΡΙΣΗΣ ΤΩΝ ΔΙΑΓΡΑΜΜΑΤΩΝ ΚΑΛΥΨΗΣ ΣΤΟ ΟΤ 89 ΠΟΥ ΠΕΡΙΛΕΙΤΑΙ ΑΠΟ ΤΙΣ ΟΔΟΥΣ ΘΕΙΡΩΝ - ΑΤΤΑΛΕΙΑΣ - ΙΩΝΙΑΣ - ΜΟΥΤΛΩΝ

ΠΕΙΡΑΙΑΣ 20-8-2005
Ο ΝΟΜΑΡΧΗΣ



ΕΛΛΗΝΙΚΗ ΔΗΜΟΚΡΑΤΙΑ
ΠΕΡΙΦΕΡΕΙΑ ΑΤΤΙΚΗΣ
ΝΟΜΟΣ ΑΤΤΙΚΗΣ
ΔΗΜΟΣ ΝΙΚΑΙΑΣ
ΔΙΕΥΘΥΝΣΗ ΤΕΧΝΙΚΩΝ ΥΠΗΡΕΣΙΩΝ
ΤΜΗΜΑ ΑΡΧΙΤΕΚΤΟΝΙΚΟ ΚΑΙ ΣΧΕΔΙΟΥ ΠΟΛΗΣ

ΤΟΠΟΓΡΑΦΙΚΟ ΔΙΑΓΡΑΜΜΑ

ΠΟΥ ΣΥΝΟΔΕΥΕΙ ΤΗΝ ΜΕ ΑΡΙΘΜΟ 164/2005 ΑΠΟΦΑΣΗ ΔΗΜΟΤΙΚΟΥ ΣΥΜΒΟΥΛΙΟΥ ΠΟΥ ΑΦΟΡΑ ΤΗΝ ΤΡΟΠΟΠΟΙΗΣΗ ΤΟΥ ΕΓΚΕΚΡΙΜΕΝΟΥ ΓΕΩΜΕΤΡΙΚΟΥ ΣΧΕΔΙΟΥ ΚΑΙ ΕΓΚΡΙΣΗ ΔΙΑΓΡΑΜΜΑΤΟΣ ΚΑΛΥΨΗΣ ΣΤΟ ΟΤ 89 ΠΟΥ ΠΕΡΙΛΕΙΤΑΙ ΑΠΟ ΤΙΣ ΟΔΟΥΣ ΘΕΙΡΩΝ - ΑΤΤΑΛΕΙΑΣ - ΙΩΝΙΑΣ - ΜΟΥΤΛΩΝ

ΥΠΟΜΝΗΜΑ

- ΡΥΘΜΟΤΟΜΙΚΗ ΓΡΑΜΜΗ
- ΟΙΚΟΔΟΜΙΚΗ ΓΡΑΜΜΗ
- ΟΡΙΟ ΠΕΡΙΓΡΑΦΜΑΤΟΣ ΔΟΜΗΣΗΣ
- ΚΑΤΑΡΤΙΣΜΕΝΗ Ε.Γ. Η Ο.Γ.
- ΟΡΙΟ ΕΚΤΑΣΗΣ ΔΙΑΚΟΡΕΤΙΚΗΣ ΧΡΗΣΗΣ
- Κ.Χ. ΚΟΙΝΟΧΡΗΣΤΟΣ ΧΩΡΟΣ

ΝΙΚΑΙΑ 20-5-2005 ΚΛΙΜΑΚΑ 1:200

Ο ΣΥΝΤΑΞΑΣ
ΑΝΑΣΤΑΣΙΟΣ ΜΗΛΑΣ
ΤΟΠΟΓΡΑΦΟΣ ΜΗΧΑΝΙΚΟΣ

ΕΞΕΘΡΩΝΗ
Ο Δ/ΝΤΗΣ ΤΕΧΝ. ΥΠΗΡΕΣΙΩΝ

ΕΞΕΘΡΩΝΗ
Ο Δ/ΝΤΗΣ ΤΕΧΝ. ΥΠΗΡΕΣΙΩΝ

ΕΓΚΡΙΣΗ
Ο ΝΟΜΑΡΧΗΣ ΠΕΙΡΑΙΑ

ΓΝΩΜΟΔΟΤΗΣΗ
ΑΠΟ ΤΟ ΕΘΝΙΚΟ ΤΥΠΟΓΡΑΦΕΙΟ
14/11-7-2005

ΕΓΚΡΙΣΗ
Ο ΝΟΜΑΡΧΗΣ ΠΕΙΡΑΙΑ