



04010770510050028



ΕΦΗΜΕΡΙΣ ΤΗΣ ΚΥΒΕΡΝΗΣΕΩΣ

ΤΗΣ ΕΛΛΗΝΙΚΗΣ ΔΗΜΟΚΡΑΤΙΑΣ

ΤΕΥΧΟΣ ΤΕΤΑΡΤΟ

Αρ. Φύλλου 1077

5 Οκτωβρίου 2005

ΠΕΡΙΕΧΟΜΕΝΑ

ΑΠΟΦΑΣΕΙΣ

- Καθορισμός των ορίων αιγιαλού, παραλίας και παλαιού αιγιαλού στην περιοχή Ακρωτήρι Γέρακα μέχρι Βασιλικό, Δ.Δ. Βασιλικού του Δήμου Ζακυνθίων, Ν. Ζακύνθου 1
- Άρση αναδάσωσης εκτάσεως 1.179,52 τ.μ. στη θέση «Ρίγανη» περιφέρειας Δ.Δ. Καλαμακίου του Δήμου Αφειτών, Ν. Μαγνησίας 2

ΑΠΟΦΑΣΕΙΣ

- Αριθ. 5238 (1)
- Καθορισμός των ορίων αιγιαλού, παραλίας και παλαιού αιγιαλού στην περιοχή Ακρωτήρι Γέρακα μέχρι Βασιλικό, Δ.Δ. Βασιλικού του Δήμου Ζακυνθίων, Ν. Ζακύνθου.

Ο ΓΕΝΙΚΟΣ ΓΡΑΜΜΑΤΕΑΣ ΠΕΡΙΦΕΡΕΙΑΣ ΙΟΝΙΩΝ ΝΗΣΙΩΝ

Έχοντας υπόψη:

1. Τις διατάξεις των άρθρων 3, 4, 5, και 6 του ν. 2971/2001 (ΦΕΚ 285/τ.Α'/19.12.2001) «Αιγιαλός, παραλία και άλλες διατάξεις».
2. Τις διατάξεις του άρθρου 5 του ν. 3200/1955 «Περί διοικητικής αποκέντρωσης» όπως αυτές τροποποιήθηκαν και ισχύουν σήμερα.
3. Τις διατάξεις των άρθρων 1 και 2 του β.δ. 439/1970 «περί συμπληρώσεως των διατάξεων περί αιγιαλού».
4. Τις διατάξεις του άρθρου 19 παραγ. 5 του ν. 2344/1995, του άρθρου 52 παραγ. 6 του ν. 2218/1994, του άρθρου 4 παραγ. 7 του ν. 2240/1994 δυνάμει των οποίων αρμοδιότητες του Υπουργείου Οικονομικών που είχαν μεταβιβαστεί στους Νομάρχες, ανήκουν στον Περιφερειακό Δ/ντή, σε συνδυασμό με αυτές του άρθρου 14 παραγ. 2 του ν. 2399/1996 με τις οποίες προβλέπεται η κατάργηση των θέσεων των Περιφερειακών Διευθυντών, οι αρμοδιότητες πλέον του οποίου περιήλθαν στο Γεν. Γραμματέα της Περιφέρειας και ασκούνται από τον Αναπληρωτή Περιφερειακό Διευθυντή.

5. Τις διατάξεις του άρθρου 14 του ν. 2399/1996 «υλοποίηση της εισοδηματικής πολιτικής έτους 1996 για μισθούς και συντάξεις και άλλες διατάξεις» (ΦΕΚ 90 τ. Α'), με το οποίο καταργήθηκαν οι θέσεις των Περιφερειακών Διευθυντών και οι αρμοδιότητές τους περιήλθαν στον Γενικό Γραμματέα Περιφέρειας.

6. Τις διατάξεις της παραγ. 2 του άρθρου 1 και της παραγ. 6 του ίδιου άρθρου του ν. 2503/1997 «Διοίκηση, Οργάνωση, Στελέχωση της Περιφέρειας, ρύθμιση θεμάτων για την Τοπική Αυτοδιοίκηση και άλλες διατάξεις» (ΦΕΚ 107/τ.Α') σύμφωνα με τις οποίες οι Περιφερειακές Υπηρεσίες του Υπουργείου Οικονομικών, που συγκροτούσαν την Περιφερειακή Διοίκηση του Νομού ή της Νομαρχίας, δεν υπήχθησαν στην ενιαία οργανική μονάδα της Περιφέρειας, ούτε καταργήθηκαν, αλλά αποτελούν από 1.9.1997 Υπηρεσίες του Υπουργείου Οικονομικών.

7. Το υπ' αριθμ. 28979/31.7.1997 έγγραφο της Δ/νσης Διοίκησης του Υπουργείου Εσωτερικών, Δημόσιας Διοίκησης και Αποκέντρωσης, σύμφωνα με το οποίο οι αρμοδιότητες του Γενικού Γραμματέα της Περιφέρειας σε θέματα Υπηρεσιών του Υπουργείου Οικονομικών, μεταφέρονται από 1.9.1997 στον Υπουργό Οικονομικών.

8. Την υπ' αριθμ. 1115093/1378/Α0006/17.12.2001 (ΦΕΚ 1720/τ.Β'/21.12.2001) απόφαση του Υφυπουργού Οικονομικών, περί μεταβίβασης αρμοδιοτήτων στο Γενικό Γραμματέα, στους Γενικούς Διευθυντές κ.λ.π. του Υπουργείου Οικονομικών, όπως αυτή τροποποιήθηκε με την υπ' αριθμ. 1041136/468/Α0006/18.5.2002 (ΦΕΚ 633/τ.Β'/22.5.2002), απόφαση του Υφυπουργού Οικονομίας και Οικονομικών.

9. Την υπ' αριθμ. 14650/ΔΙΟΕ85/17.3.2004 (ΦΕΚ 519/τ.Β'/17.3.2004) κοινή απόφαση των Πρωθυπουργού και Υπουργού Οικονομικών, περί καθορισμού αρμοδιοτήτων των Υφυπουργών Οικονομίας και Οικονομικών.

10. Τις διατάξεις του άρθρου 46 παρ. 21 του ν. 3220/2004 (ΦΕΚ 15/τ.Α'/2004), σύμφωνα με το οποίο περιέρχονται στους Γενικούς Γραμματείς Περιφερειών, από 10.4.2004, οι αρμοδιότητες του Υπουργού Οικονομίας και Οικονομικών, οι οποίες ανήκαν ή είχαν μεταβιβαστεί στους Νομάρχες μέχρι την έναρξη λειτουργίας των Νομαρχιακών Αυτοδιοικήσεων και αφορούν θέματα Υπηρεσιών του Υπουργείου Οικονομίας και Οικονομικών που εξαιρέθηκαν με τις διατάξεις του ν. 2218/1994.

11. Την υπ' αριθμ. 1030067/296/A0006/7.4.2004, εγκύκλιο της Δ/σης Οργάνωσης του Υπουργείου Οικονομίας και Οικονομικών.

12. Την από 2.6.2004 έκθεση, της κατά το άρθρο 3 του ν. 2971/2001 αρμόδιας Επιτροπής, για τον καθορισμό των ορίων αιγιαλού, παραλίας και παλαιού αιγιαλού στην περιοχή Ακρωτήρι Γέρακα μέχρι Βασιλικό του Δ.Δ. Βασιλικού του Δήμου Ζακυνθίων, ν. Ζακύνθου, το τοπογραφικό διάγραμμα, κλίμακας 1:1.000, της Δ/σης Φωτογραμμετρίας, της Υπηρεσίας Κτηματολογίου και Χαρτογραφίσεως Ελλάδος του Υπουργείου ΠΕ.ΧΩ.Δ.Ε. που έχει συνταχθεί σε έξι (6) πινακίδες (3/2, 3/3, 3/4, Α3/3, Α3/2, και Α2/5) και θεωρήθηκε στις 15-1-2002 από τον Διευθυντή της ίδιας Διεύθυνσης, Α. ΡΕΠΟΥΛΗ Τοπογράφο Μηχανικό και αφού έλαβε υπόψη, ύστερα από αυτοψία τις φυσικές και λοιπές ενδείξεις, που επηρεάζουν το πλάτος του αιγιαλού και της παραλίας (αρθ. 9 παραγ. 1 του ν. 2971/2001).

13. Την σύμφωνη γνώμη του Γενικού Επιτελείου Ναυτικού, που διατυπώθηκε στο υπ' αριθμ. Φ.544.5/361/05/Σ.15577/30.3.2005, έγγραφό του, αποφασίζουμε:

Επικυρώνουμε την, από 2.6.2004, έκθεση της κατά το άρθρο 3 του ν. 2971/2001 (ΦΕΚ 285/τ.Α'/19.12.2001) «Αιγιαλός, παραλία και άλλες διατάξεις», αρμόδιας Επιτροπής για τον καθορισμό των ορίων αιγιαλού και παραλίας, καθώς και το τοπογραφικό διάγραμμα, κλίμακας 1:1.000, της Δ/σης Φωτογραμμετρίας, της Υπηρεσίας Κτηματολογίου και Χαρτογραφίσεως Ελλάδος του Υπουργείου ΠΕ.ΧΩ.Δ.Ε. που έχει συνταχθεί σε έξι (6) πινακίδες (3/2, 3/3, 3/4, Α3/3, Α3/2, και Α2/5) και θεωρήθηκε στις 15.1.2002 από το Διευθυντή της ίδιας Διεύθυνσης, Α. ΡΕΠΟΥΛΗ Τοπογράφο Μηχανικό, επί του οποίου η παραπάνω επιτροπή καθόρισε με κόκκινη συνεχή πολυγωνική γραμμή, με στοιχεία (κορυφές πολυγωνικής) 1, 2, 3, έως 70 και 71 έως 93, 94 και 95, της οποίας οι συντεταγμένες των κορυφών που αναγράφονται επί του τοπογραφικού, καθορίζονται με συντεταγμένες του Κρατικού Δικτύου ΓΥΣ, τα όρια του Αιγιαλού στην περιοχή Ακρωτήρι Γέρακα μέχρι Βασιλικό του Δ.Δ. Βασιλικού του Δήμου Ζακυνθίων, ν. Ζακύνθου. Με κίτρινη συνεχή πολυγωνική γραμμή, οριζόμενη με τα στοιχεία (κορυφές πολυγωνικής) 1', 2', 3' έως 70' και 71' έως 93', 94' και 95', τα όρια της παραλίας στην ίδια περιοχή και σε παράλληλη απόσταση δέκα (10,00) μέτρων από την οριογραμμή του αιγιαλού, καθ' όλο το μήκος της, προκειμένου να εξυπηρετηθούν οι σκοποί της παραγράφου 2 του άρθρου 1 του ν. 2971/19.12.2001.

Με μπλε συνεχή πολυγωνική γραμμή, οριζόμενη με τα στοιχεία (κορυφές πολυγωνικής) 1'', 2'', 3'', 4'', 5'' και 6'', τα όρια του παλαιού αιγιαλού.

Δεν εξαιρούνται τα κτίσματα τα οποία υπάρχουν στην παραλία.

Η απόφαση αυτή μαζί με την έκθεση της Επιτροπής και το τοπογραφικό διάγραμμα, να δημοσιευθούν στην Εφημερίδα της Κυβερνήσεως.

Κέρκυρα, 27 Απριλίου 2005

Ο Γενικός Γραμματέας Περιφέρειας
ΣΩΤΗΡΙΟΣ Θ. ΒΟΣΔΟΥ

ΕΚΘΕΣΗ ΕΠΙΤΡΟΠΗΣ ΚΑΘΟΡΙΣΜΟΥ ΤΩΝ ΟΡΙΩΝ ΤΟΥ ΑΙΓΙΑΛΟΥ (ΑΡΘΡΟ 3 ν. 2971/19.12.2001)

Για τον καθορισμό των ορίων αιγιαλού, παραλίας και παλαιού αιγιαλού, που γίνεται για πρώτη φορά στην περιοχή Ακρωτήρι Γέρακα μέχρι Βασιλικό του Δ.Δ. Βασιλικού του Δήμου Ζακυνθίων, Ν. Ζακύνθου.

Στη Ζάκυνθο σήμερα 2 Ιουνίου 2004 και στα γραφεία της Κτηματικής Υπηρεσίας οι υπογεγραμμένοι:

1. Ζουρμπάνου Αγγελική, Προϊσταμένη της Κτηματικής Υπηρεσίας Νομού Ζακύνθου, ως Πρόεδρος,

2. Καψάσκης Αντώνιος, Τοπογράφος Μηχανικός Τ.Ε. της ΤΥΔΚ Ζακύνθου, κωλυόμενου του Αβραμόπουλου Κω/νου Πολιτικού Μηχανικού της ίδιας υπηρεσίας τον οποίο αναπληρώνει.

3. Κάβουρας Θεόδωρος, Λιμενάρχης Ζακύνθου,

4. Φαραού Μαριέττα, Τοπογράφος Μηχανικός της Δ/σης Πολεοδομίας της Νομαρχιακής Αυτοδιοίκησης Ζακύνθου, ως αναπληρώτρια του κωλυόμενου Γεωργιά Ιωάννη Πολιτικού Μηχανικού, Προϊσταμένου της ίδιας υπηρεσίας,

5. Χαλμούκης Ιωάννης, Μηχανικός ΠΕ με βαθμό Διευθυντή, Προϊστάμενος της Δ/σης Χωροταξίας και Περιβάλλοντος της Γεν. Γραμ. Περιφέρειας Ιόνιων Νησιών, που αποτελούν την επιτροπή καθορισμού των ορίων του αιγιαλού σύμφωνα με το άρθρο 3 του ν. 2971/19.12.2001, μετά από πρόσκληση της προέδρου, μεταβήκαμε επί τόπου και πραγματοποιήσαμε αυτοψία στην περιοχή από Ακρωτήρι Γέρακα μέχρι Βασιλικό του Δ.Δ. Βασιλικού του Δήμου Ζακυνθίων, Νομού Ζακύνθου και έχοντας υπόψη:

Α. Το τοπογραφικό, υψομετρικό και κτηματολογικό διάγραμμα υπό κλίμακα 1:1.000 που έχει συνταχθεί σε έξι (6) πινακίδες (3/2, 3/3, 3/4, Α3/3, Α3/2 και Α2/5) της Δ/σης Φωτογραμμετρίας, της Υπηρεσίας Κτηματολογίου και Χαρτογραφίσεων Ελλάδος, του Υπουργείου ΠΕ.ΧΩ.Δ.Ε και ελέγχθηκε για την ακρίβεια της αποτύπωσης και θεωρήθηκε από τον Τοπογράφο Μηχανικό Δ/ντη της παραπάνω Δ/σης του Υ.ΠΕ.ΧΩ.Δ.Ε. Α. ΡΕΠΟΥΛΗ στις 15.1.2002.

Β. Το άρθρο 23 του ν. 1337/1983 και του π.δ. 12.3.1983 (ΦΕΚ 33 Α'/14.3.1985) περί προστασίας των ακτών.

Γ. Τις διατάξεις του ν. 2971/2001, όπως ψηφίστηκε, καθώς επίσης τη σχετική δικαστηριακή και διοικητική νομολογία.

Δ. Τα στοιχεία καθορισμού αιγιαλού και παραλίας που προβλέπονται από το άρθρο 9 του ν. 2971/2001 και ειδικότερα:

α. Τη γεωμορφολογία του εδάφους για την οποία αναλυτικά αναφέρεται ότι:

1) Η μορφολογία της ακτής συνίσταται από βραχώδη πρηνή με κατακόρυφες κλίσεις και μεγάλα ύψη στέψης (κορυφές 1 μέχρι 70, 80 μέχρι 87 και 92 μέχρι 95) ή και χαλαρά ιζήματα (άμμος) που έχουν προκύψει από την εναπόθεση φερτών υλών και την αποσάθρωση - διάβρωση των μητρικών πετρωμάτων της ακτής και εκβολές χειμάρρων (κορυφές 70 μέχρι 80 και 87 μέχρι 92).

2) Της ακτής συνεχονται εκτάσεις με έδαφος γεώδες, εκτός σχεδίου με αραιή δόμηση ή και αδόμητες, με χρήση γεωργική ή χέρσες, και σε κάποια σημεία τουριστική.

3) Το φυσικό όριο βλάστησης συνίσταται από θαμνώδη κατά κανόνα, φυσική βλάστηση (πουρνάρια, σχίνα, καλαμιές κ.λπ.).

β. Το γεγονός ότι στη περιοχή δεν εντοπίστηκαν παράκτιοι φυσικοί πόροι.

γ. Τα πορίσματα από την εκτίμηση των μετεωρολογικών στοιχείων της περιοχής, ήτοι το γεγονός ότι η περιοχή προσβάλλεται από ισχυρούς ανέμους έντασης 7- 10B κυρίως από Ν, ΝΑ, διευθύνσεις (κορυφές 1 μέχρι 33 και 80 μέχρι 95), Β, ΒΑ διευθύνσεις (κορυφές 33 μέχρι 80).

δ. Τη μορφολογία του πυθμένα ο οποίος συνίσταται από μεγάλα βάθη κοντά στην ακτή (κορυφές 1 μέχρι 70), αμμώδη σύσταση και πολύ ήπιες κλίσεις με μικρά βάθη κοντά στην ακτή (κορυφές 71 μέχρι 95).

ε. Τον τομέα ανάπτυξης κυματισμού σε σχέση με το μέτωπο της ακτής που έχει μεγάλο ανάπτυγμα πελάγους, γεγονός που συμβάλλει στη δημιουργία μεγάλης έντασης κυματικού πεδίου.

στ. Τη μη ύπαρξη τεχνικών έργων στην περιοχή που νομίμως υφίστανται.

ζ. Την ύπαρξη χωροταξικών κατευθύνσεων και χρήσεων γης που επηρεάζουν την παράκτια ζώνη, όπως αυτά προκύπτουν από τα παρακάτω, με στοιχείο (ι) αναφερόμενα νομοθετήματα.

η. Τη μη ύπαρξη καταγεγραμμένων δημοσίων κτημάτων κάθε κατηγορίας που βρίσκονται σε άμεση γειτνίαση με την παράκτια ζώνη.

θ. Το γεγονός ότι δεν υφίσταται κτηματολόγιο.

ι. Την ύπαρξη ευπαθών οικοσυστημάτων και προστατευόμενων περιοχών σύμφωνα με τις διατάξεις του π.δ. «Χαρακτηρισμός χερσαίων και θαλάσσιων περιοχών του κόλπου Λαγανά και των νήσων Στροφάδων ως Εθνικού Θαλάσ-

σιο Πάρκο και Χαρακτηρισμός ως περιφερικής ζώνης του Εθνικού Θαλάσσιου Πάρκου της χερσαίας έκτασης του δήμου Ζακύνθου (τέως δήμος Ζακυνθίων και κοινότητες Βασιλικού, Αμπελοκήπων και Αργασίου και του Δήμου Λαγανά (τέως κοινότητες Καλαμακίου, Μουζακίου, Κερίου, Παντοκράτορα και Λιθακιάς)ν. Ζακύνθου» (ΦΕΚ 906/τ.Δ'/ 22.12.1999), όπως έχει τροποποιηθεί και ισχύει σήμερα.

κ. Το υπ' αριθμ. Φ.544.5/245/04/Σχ.364/16-3-2003 έγγραφο του ΓΕΝ, με το οποίο εκφράζονται οι απόψεις του για τον καθορισμό του αιγιαλού στην περιοχή.

Για τον καθορισμό της οριογραμμής του παλαιού αιγιαλού λήφθηκαν επιπλέον, υπόψη τα στοιχεία του άρθρου 6 του ν. 2971/2001 και ειδικότερα η ύπαρξη αμμωδών εκτάσεων άγονων και ακαλλιέργητων χωρίς ίχνη νομής και κατοχής σε επαφή με τον αιγιαλό που προκύπτουν από την αυτοψία και την επεξεργασία των αεροφωτογραφιών των ετών 1956 και 1984, από τις αρμόδιες υπηρεσίες του ΓΕΝ σύμφωνα με την άποψή του, εκφρασμένη με το παραπάνω αναφερόμενο υπ' αριθμ. Φ.544.5/245/04/Σχ.364/16.3.2003, καθώς και το υπ' αριθμ. 544.5/915/98/25.10.1998 έγγραφο, αποφασίζει:

Καθορίζει τις οριογραμμές του αιγιαλού, παραλίας και παλαιού αιγιαλού στην περιοχή Ακρωτήρι Γέρακα μέχρι Βασιλικό του Δ.Δ. Βασιλικού του Δήμου Ζακυνθίων, Νομού Ζακύνθου ως εξής:

Α) Την οριογραμμή του αιγιαλού με κόκκινη συνεχή πολυγωνική γραμμή οριζόμενη από τα σημεία (κορυφές πολυγωνικής) 1, 2, έως 70 και 71 έως, 94, 95, της οποίας οι κορυφές εξασφαλίζονται από το κρατικό τριγωνομετρικό δίκτυο με τις ακόλουθες συντεταγμένες:

A/A	X	Y
1	234,038.321	4,176,282.990
2	234,131.775	4,176,249.803
3	234,187.509	4,176,272.039
4	234,218.306	4,176,269.567
5	234,257.164	4,176,308.081
6	234,301.055	4,176,320.298
7	234,375.747	4,176,393.023
8	234,430.176	4,176,465.794
9	234,393.784	4,176,524.482
10	234,398.586	4,176,557.659
11	234,435.263	4,176,584.288
12	234,477.466	4,176,616.528
13	234,501.038	4,176,629.335
14	234,550.579	4,176,616.560
15	234,569.523	4,176,610.116
16	234,594.041	4,176,616.836
17	234,609.403	4,176,653.589
18	234,602.144	4,176,668.453
19	234,614.603	4,176,686.688
20	234,616.007	4,176,700.806
21	234,602.225	4,176,716.789
22	234,606.753	4,176,742.110
23	234,616.227	4,176,755.155
24	234,606.985	4,176,777.888
25	234,618.092	4,176,791.460
26	234,647.268	4,176,806.501
27	234,653.547	4,176,843.849
28	234,675.140	4,176,849.712
29	234,689.599	4,176,844.381
30	234,700.522	4,176,830.654

A/A	X	Y
49	234,502.453	4,177,205.046
50	234,489.505	4,177,211.485
51	234,462.716	4,177,218.890
52	234,449.275	4,177,231.415
53	234,444.179	4,177,252.892
54	234,454.489	4,177,275.074
55	234,463.180	4,177,281.034
56	234,467.946	4,177,297.435
57	234,450.809	4,177,339.097
58	234,445.717	4,177,358.468
59	234,432.324	4,177,369.361
60	234,422.843	4,177,386.994
61	234,400.535	4,177,418.545
62	234,399.384	4,177,441.208
63	234,412.259	4,177,467.798
64	234,390.981	4,177,496.554
65	234,436.853	4,177,479.439
66	234,454.184	4,177,481.027
67	234,471.964	4,177,491.158
68	234,490.364	4,177,512.705
69	234,493.332	4,177,542.022
70	234,502.016	4,177,556.717
71	234,684.557	4,178,311.311
72	234,634.249	4,178,327.394
73	234,600.190	4,178,339.504
74	234,571.526	4,178,356.978
75	234,529.943	4,178,362.721
76	234,493.362	4,178,417.791
77	234,467.282	4,178,450.016
78	234,452.395	4,178,465.698

31	234,719.050	4,176,823.736
32	234,746.840	4,176,831.882
33	234,772.521	4,176,841.434
34	234,780.331	4,176,868.354
35	234,752.898	4,176,930.598
36	234,735.682	4,176,940.069
37	234,708.362	4,176,946.292
38	234,682.901	4,176,976.687
39	234,651.627	4,177,004.445
40	234,633.417	4,177,016.872
41	234,618.721	4,177,015.622
42	234,600.365	4,177,027.641
43	234,581.522	4,177,025.873
44	234,538.460	4,177,062.925
45	234,558.805	4,177,085.928
46	234,564.413	4,177,094.892
47	234,558.766	4,177,124.856
48	234,535.729	4,177,142.410

79	234,449.999	4,178,479.171
80	234,441.905	4,178,511.780
81	234,434.586	4,178,541.471
82	234,428.264	4,178,577.689
83	234,418.228	4,178,639.518
84	234,411.507	4,178,699.778
85	234,368.901	4,178,752.381
86	234,364.131	4,178,775.714
87	234,349.046	4,178,790.746
88	234,338.242	4,178,801.152
89	234,337.648	4,178,814.105
90	234,349.434	4,178,878.835
91	234,363.976	4,178,928.672
92	234,380.732	4,178,938.930
93	234,399.637	4,178,954.857
94	234,402.935	4,178,975.120
95	234,419.991	4,179,015.238

Β) Την οριογραμμή της παραλίας με κίτρινη συνεχή πολυγωνική γραμμή οριζόμενη από τα σημεία (κορυφές πολυγωνικής) 1', 2', έως 70' και 71' έως 94', 95' προκειμένου να εξυπηρετηθούν οι σκοποί της παραγράφου 2 του άρθρου 1 του Νόμου 2971/2001. Η οριογραμμή παραλίας απέχει από την οριογραμμή αιγιαλού σε σταθερή απόσταση 10,00 μέτρων και είναι παράλληλος σε αυτή καθ' όλο το μήκος της.

Εντός της ζώνης της παραλίας υπάρχουν κτίσματα τα οποία δεν εξαιρούνται.

Γ) Την οριογραμμή του παλαιού αιγιαλού με μπλε συνεχή πολυγωνική γραμμή οριζόμενη από τα σημεία (κορυφές πολυγωνικής) 1'', 2'', 3'', 4'', 5'', 6'', με τις ακόλουθες συντεταγμένες:

A/A	X	Y
1''	234,345.065	4,178,794.601
2''	234,308.382	4,178,799.186
3''	234,319.016	4,178,866.831
4''	234,325.554	4,178,890.771
5''	234,359.082	4,178,931.004
6''	234,372.354	4,178,933.801

Ο καθορισμός των ανωτέρω οριογραμμών γίνεται για πρώτη φορά.

Γραμματέας της επιτροπής είναι ο Παπαδάτος Χαράλαμπος υπάλληλος της Κτηματικής Υπηρεσίας Ζακύνθου.

Αφού συντάχθηκε το παρόν υπογράφεται από την επιτροπή ως ακολούθως:

Η Επιτροπή


Η Πρόεδρος


ΑΓΓΕΛΙΚΗ ΖΟΥΡΜΠΑΝΟΥ


Τα Μέλη


ΑΝΤΩΝΙΟΣ ΚΑΨΑΣΚΗΣ - ΘΕΟΔΩΡΟΣ ΚΑΒΟΥΡΑΣ
ΜΑΡΙΕΤΤΑ ΦΑΡΑΟΥ - ΙΩΑΝΝΗΣ ΧΑΛΜΟΥΚΗΣ


312-312

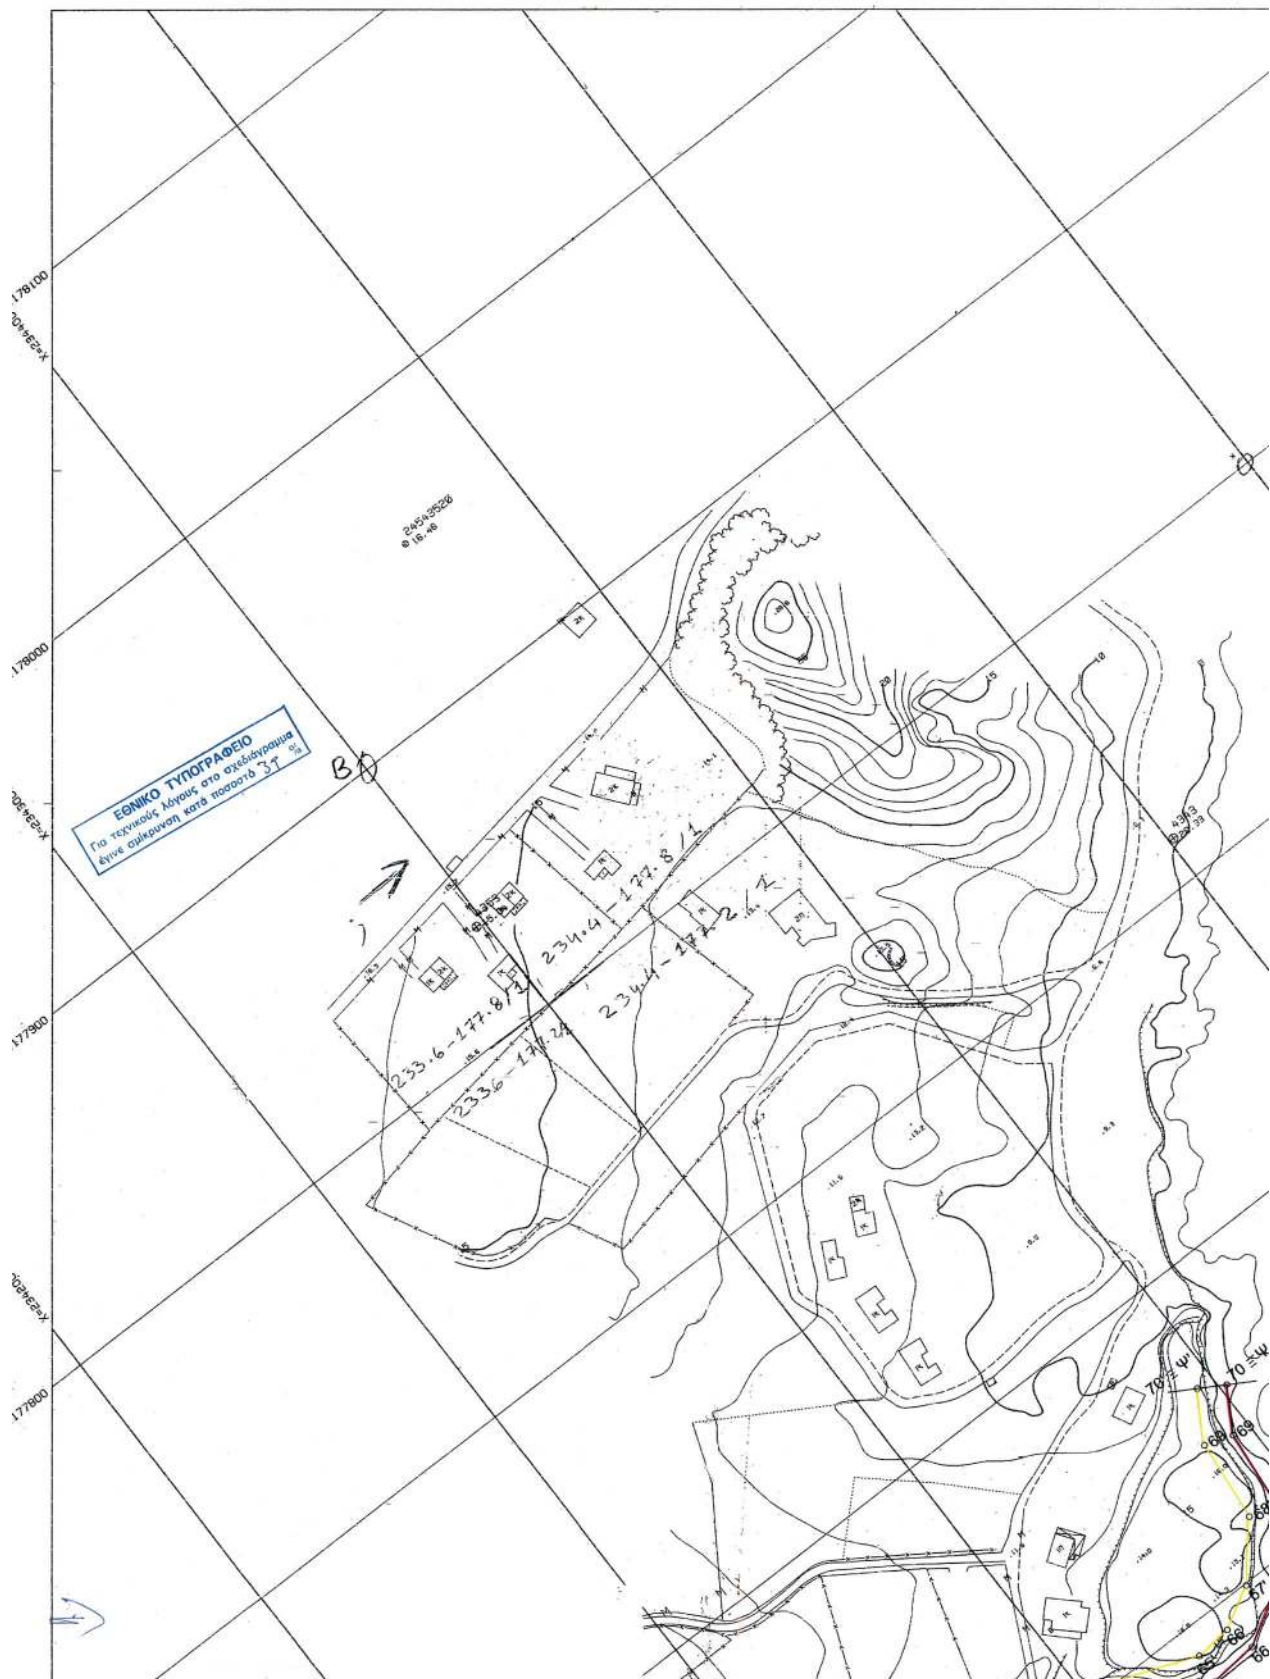


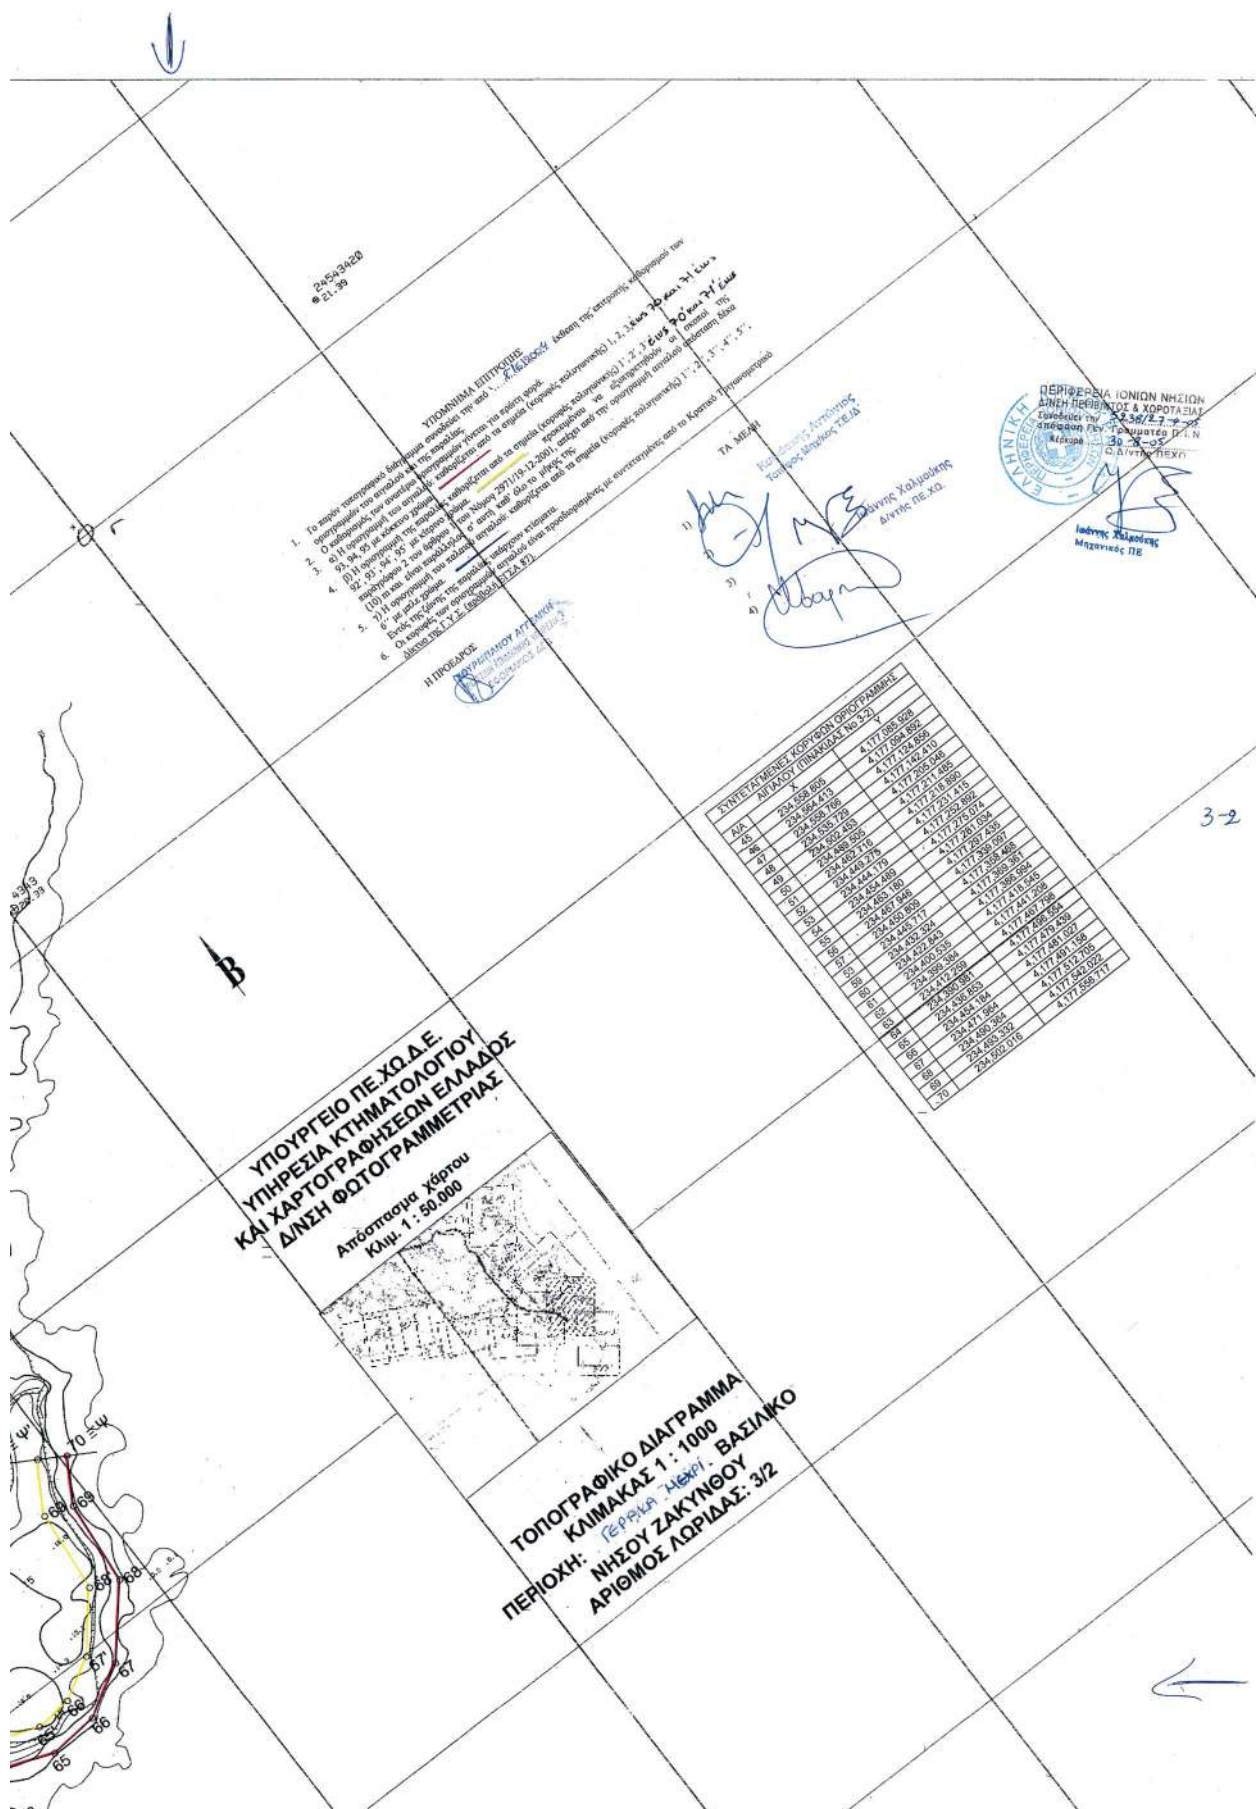


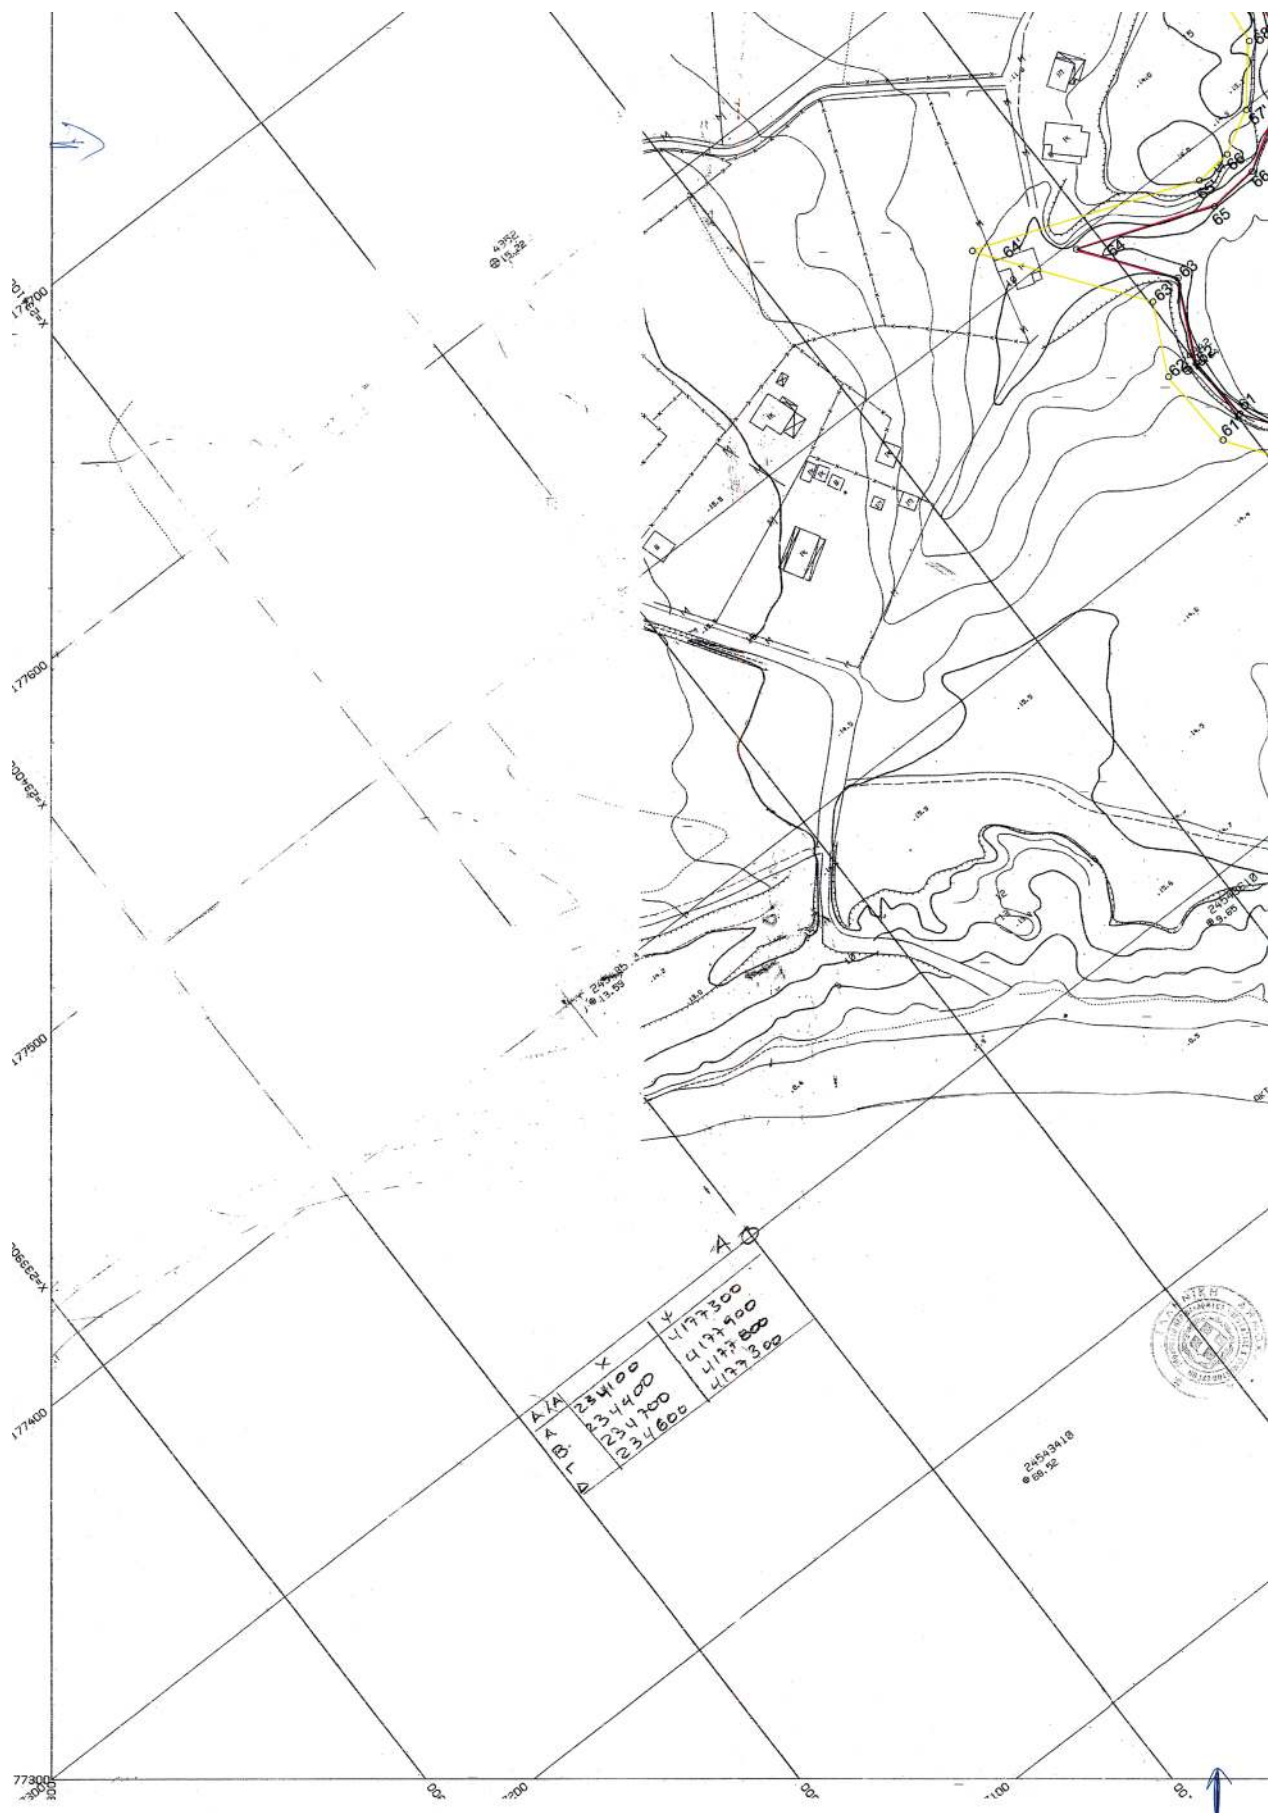


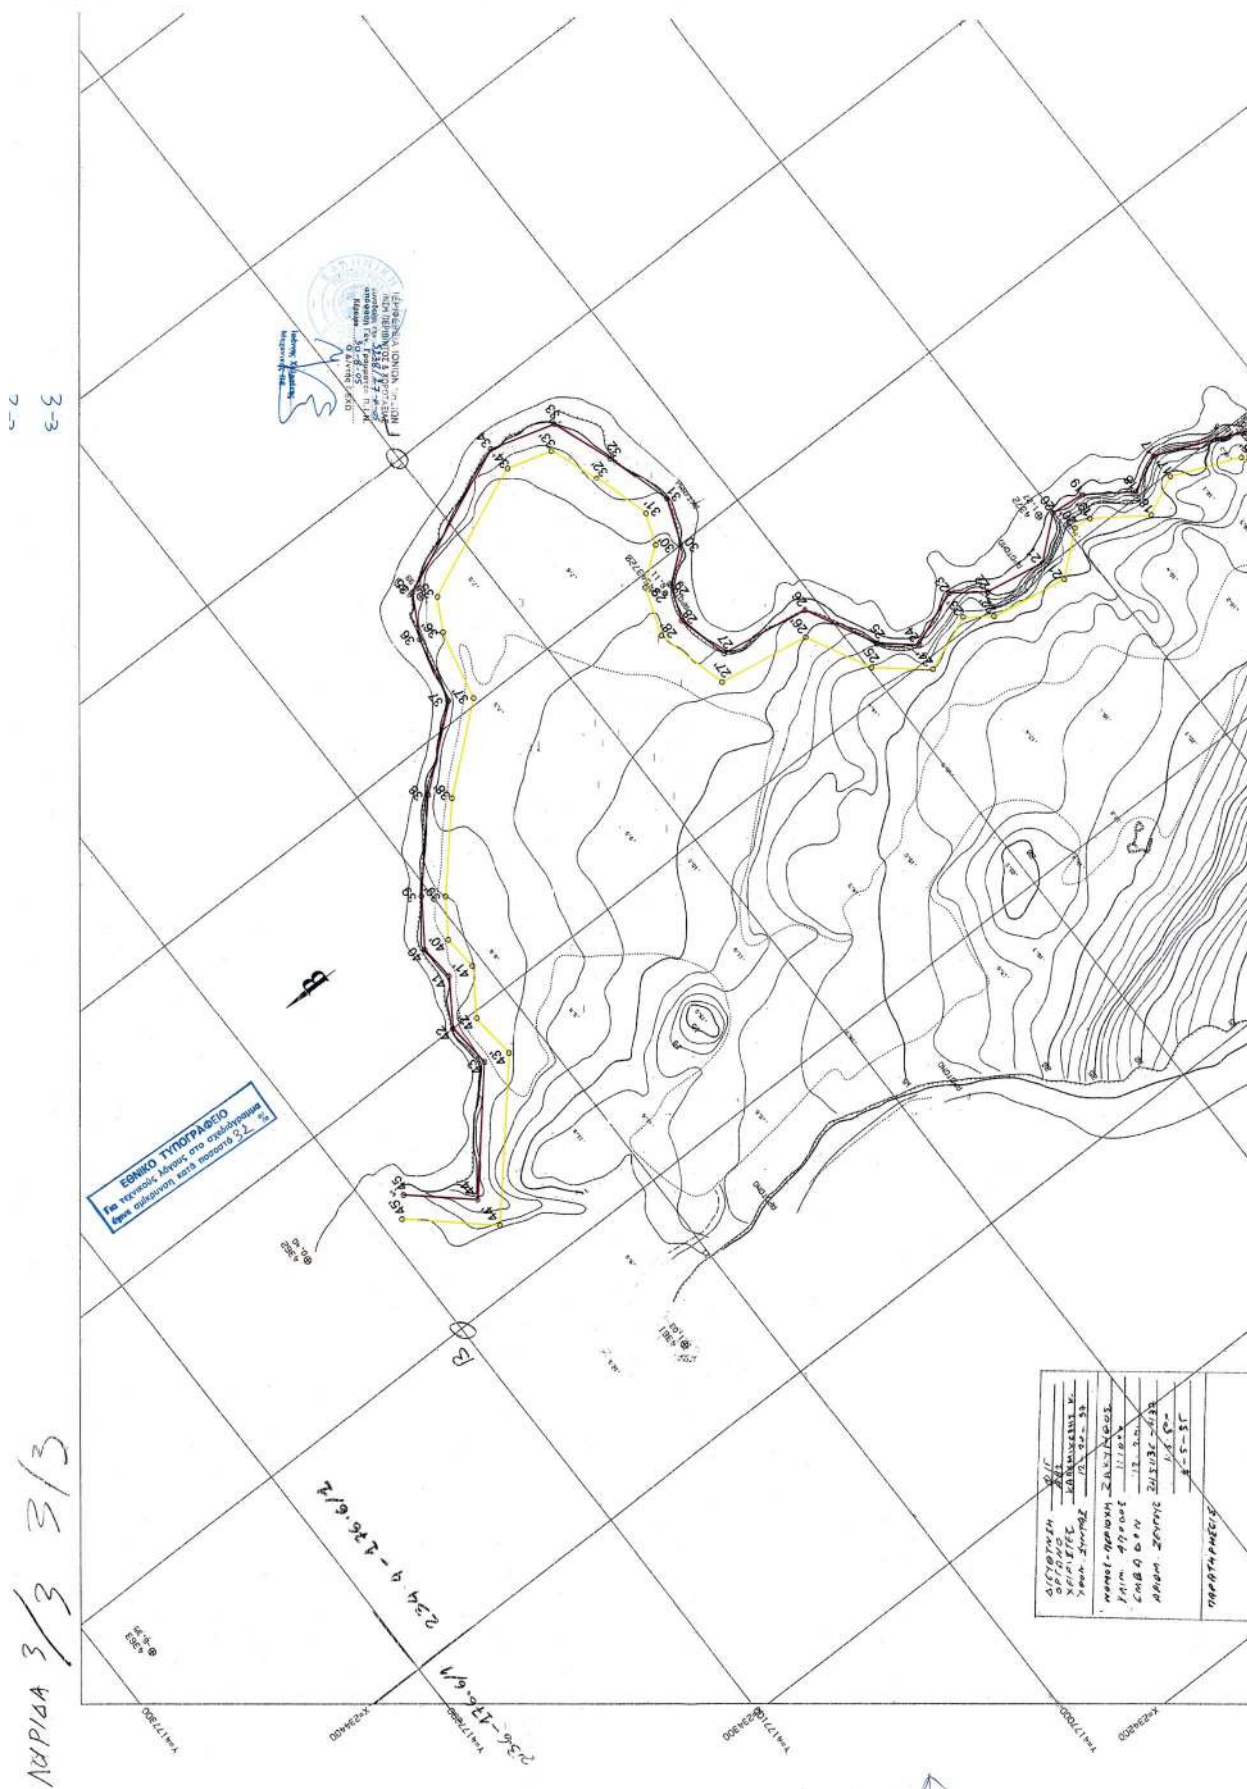

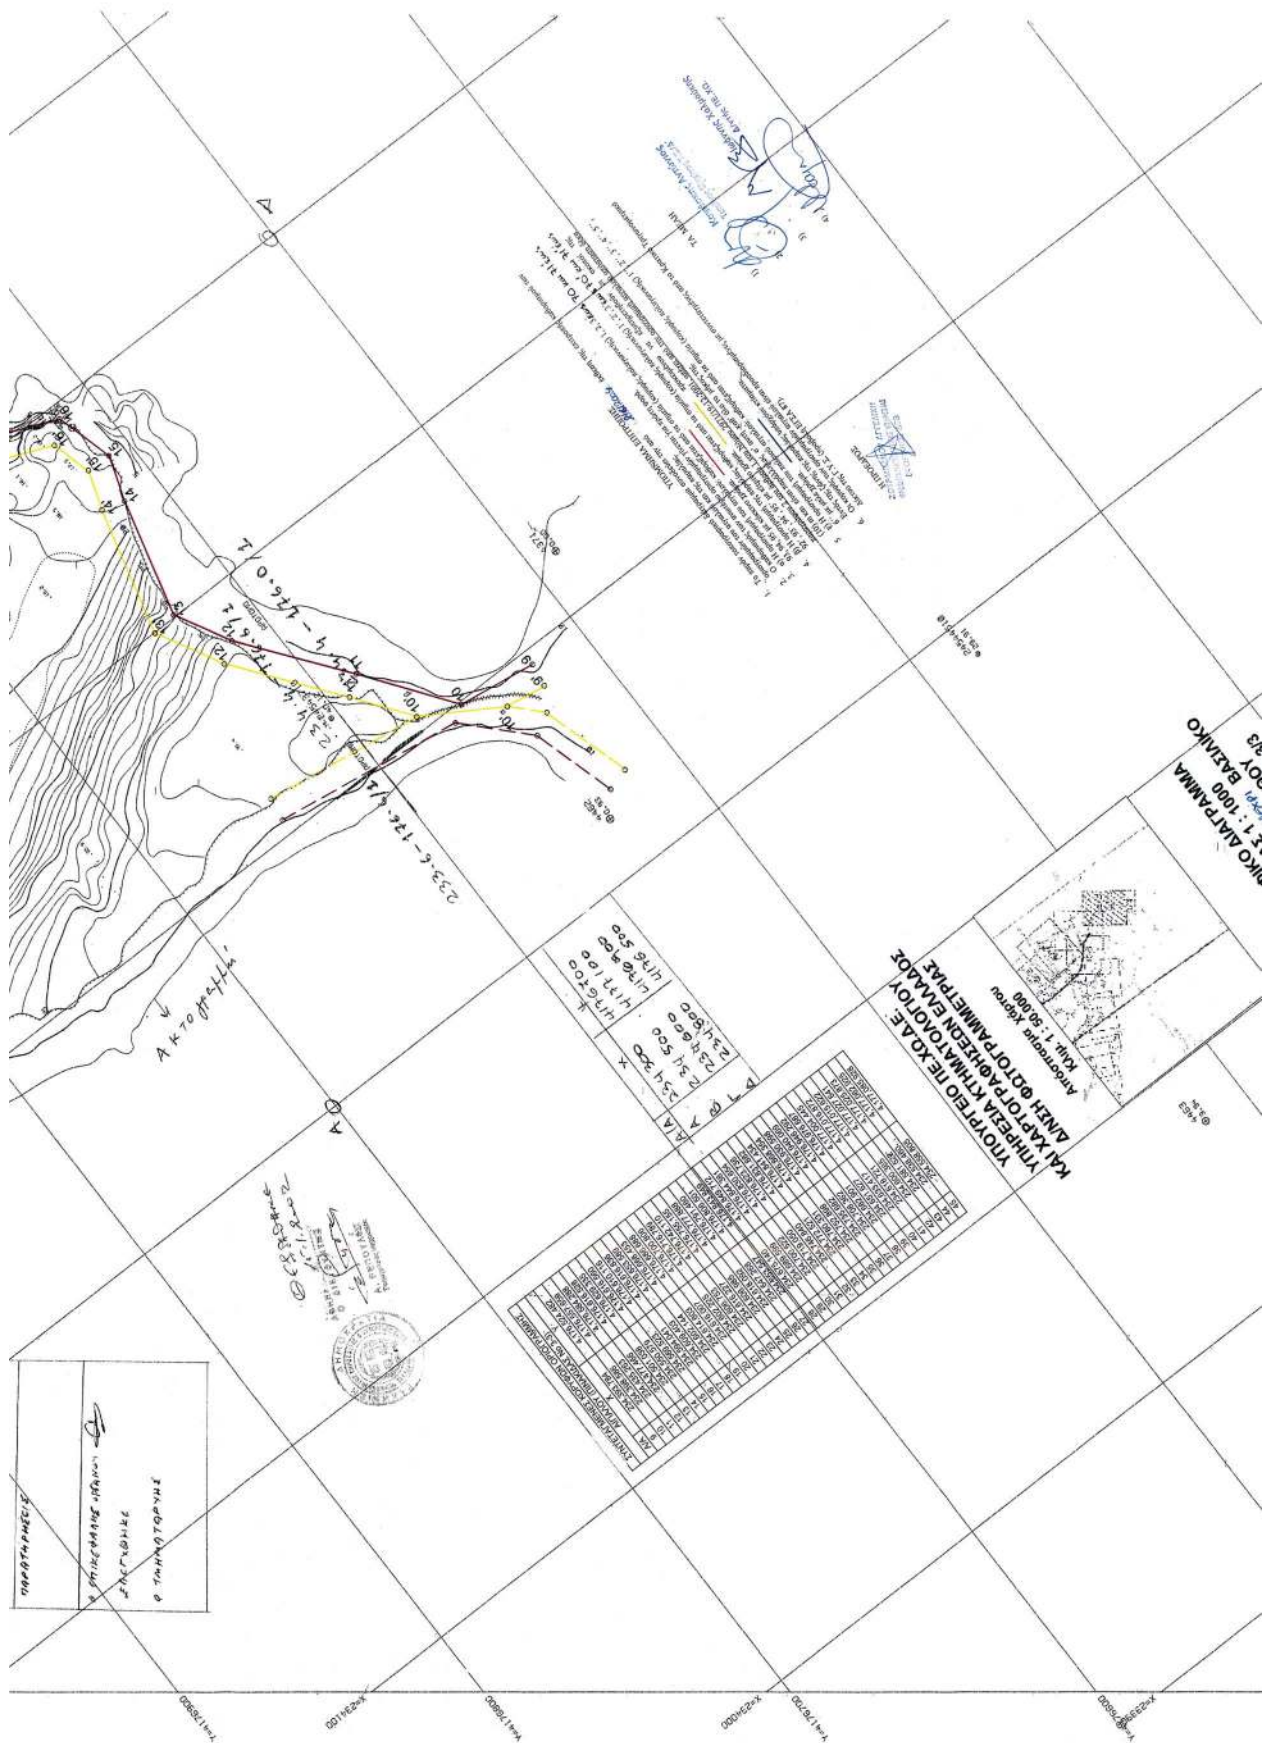

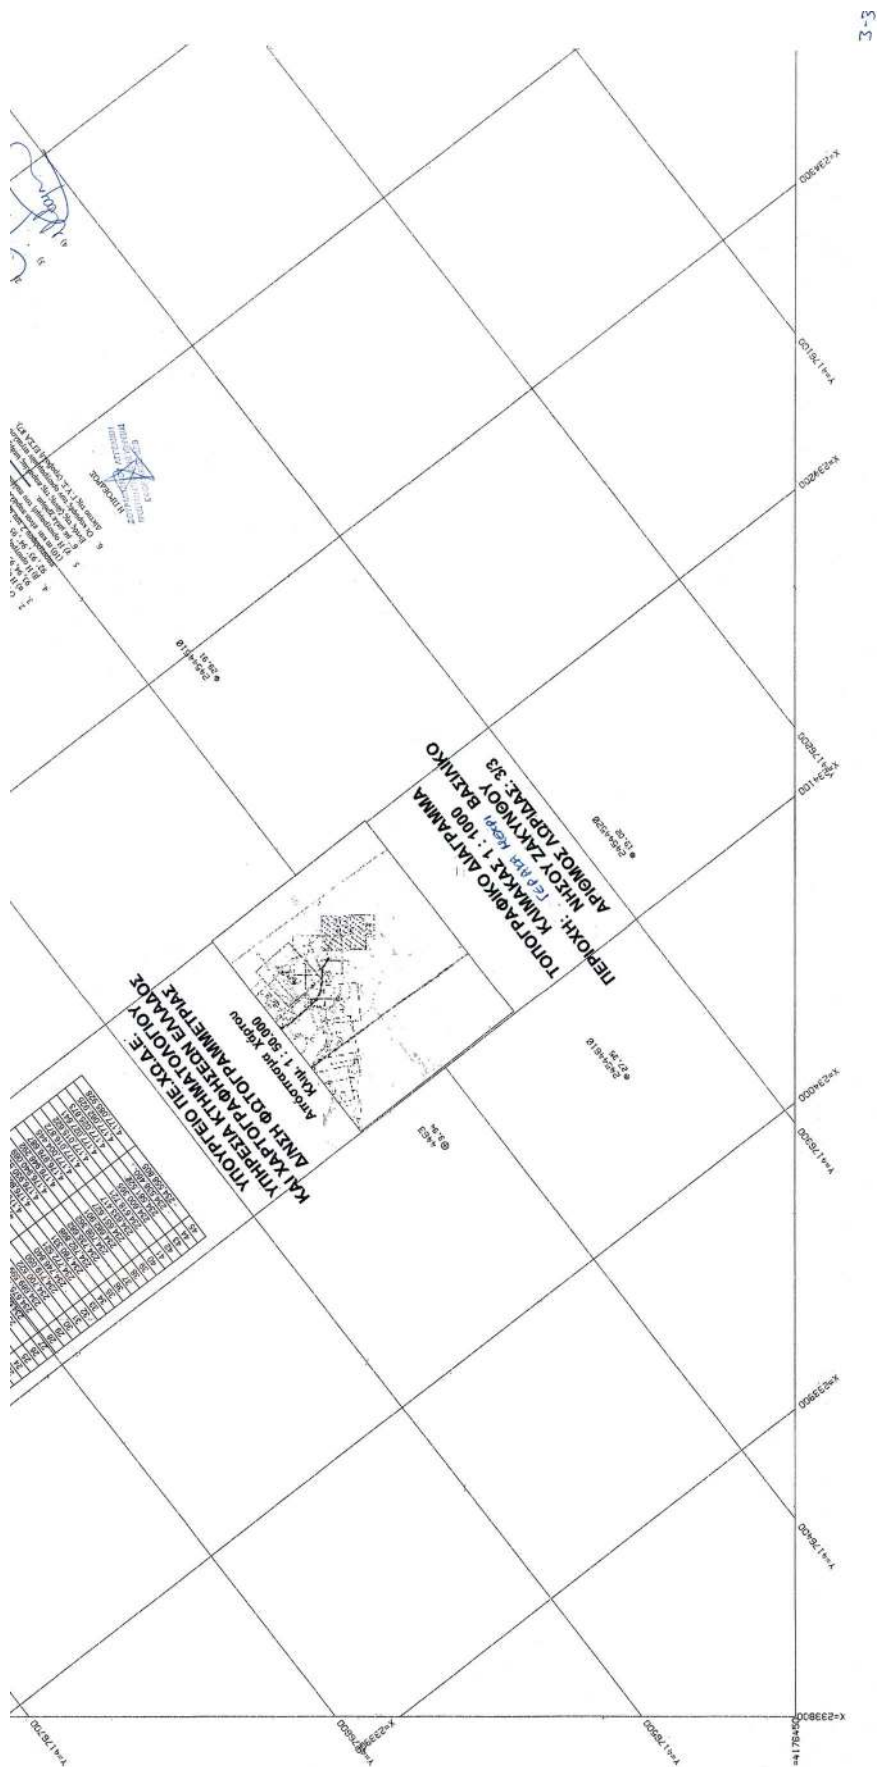

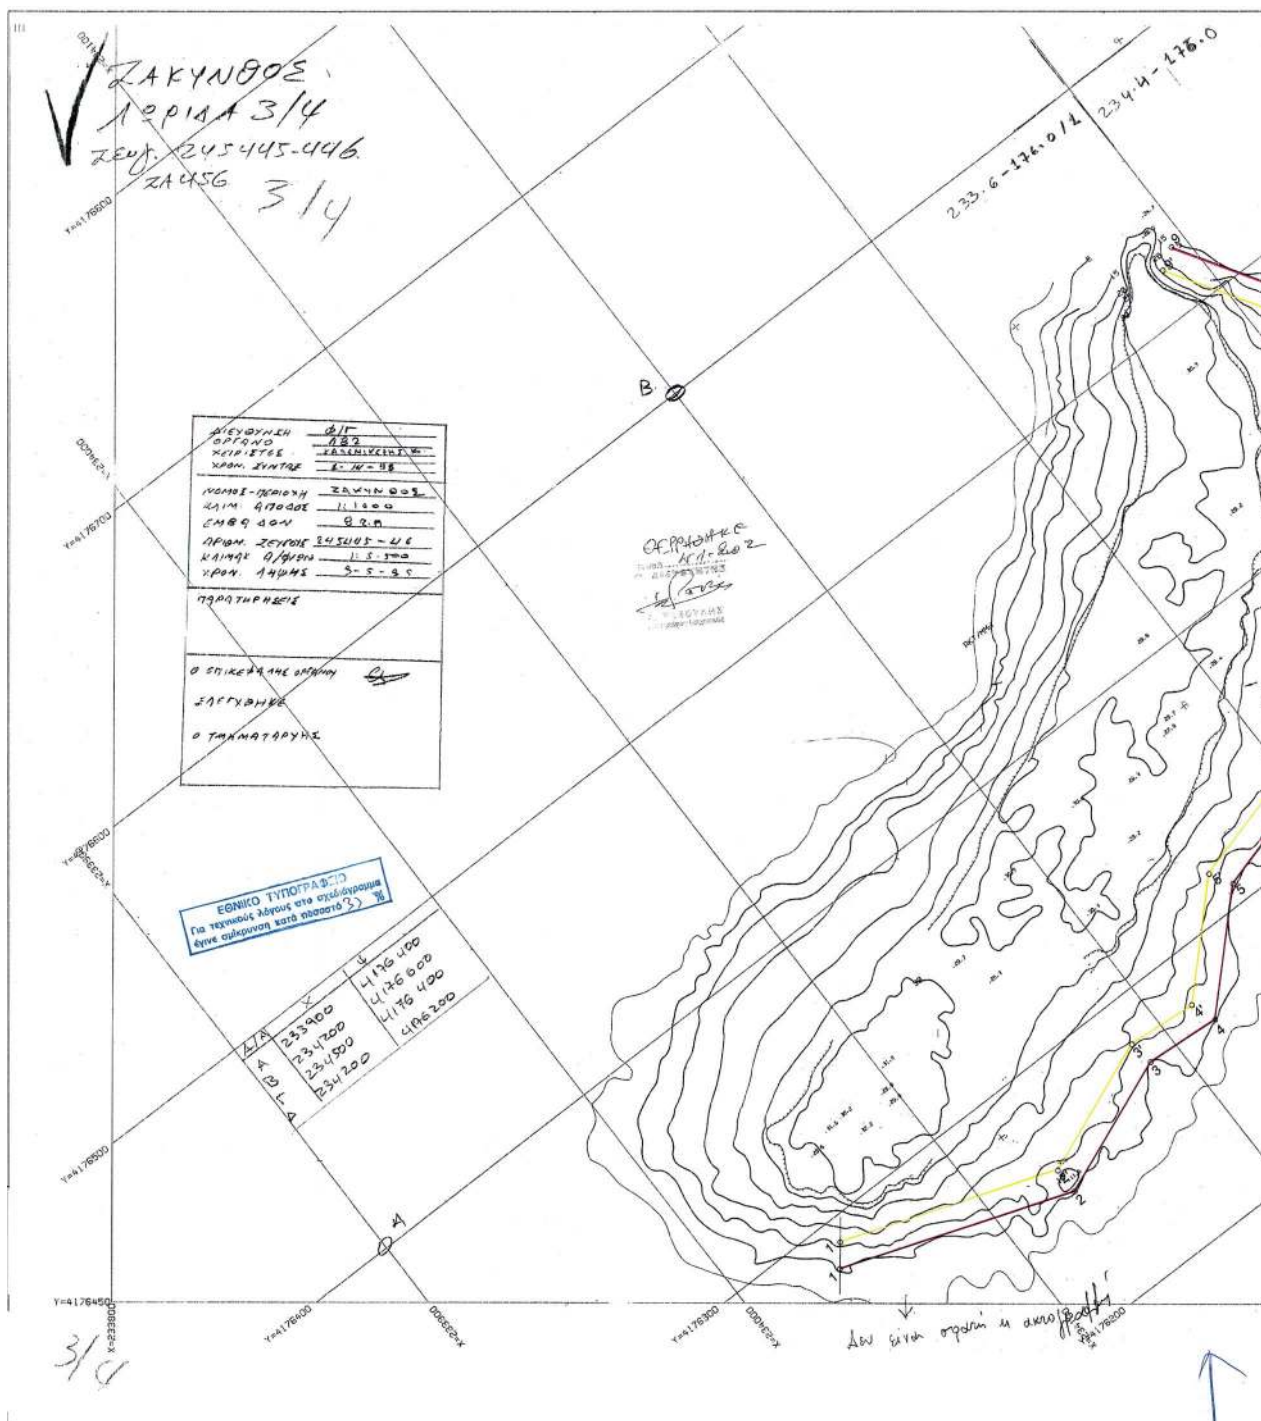

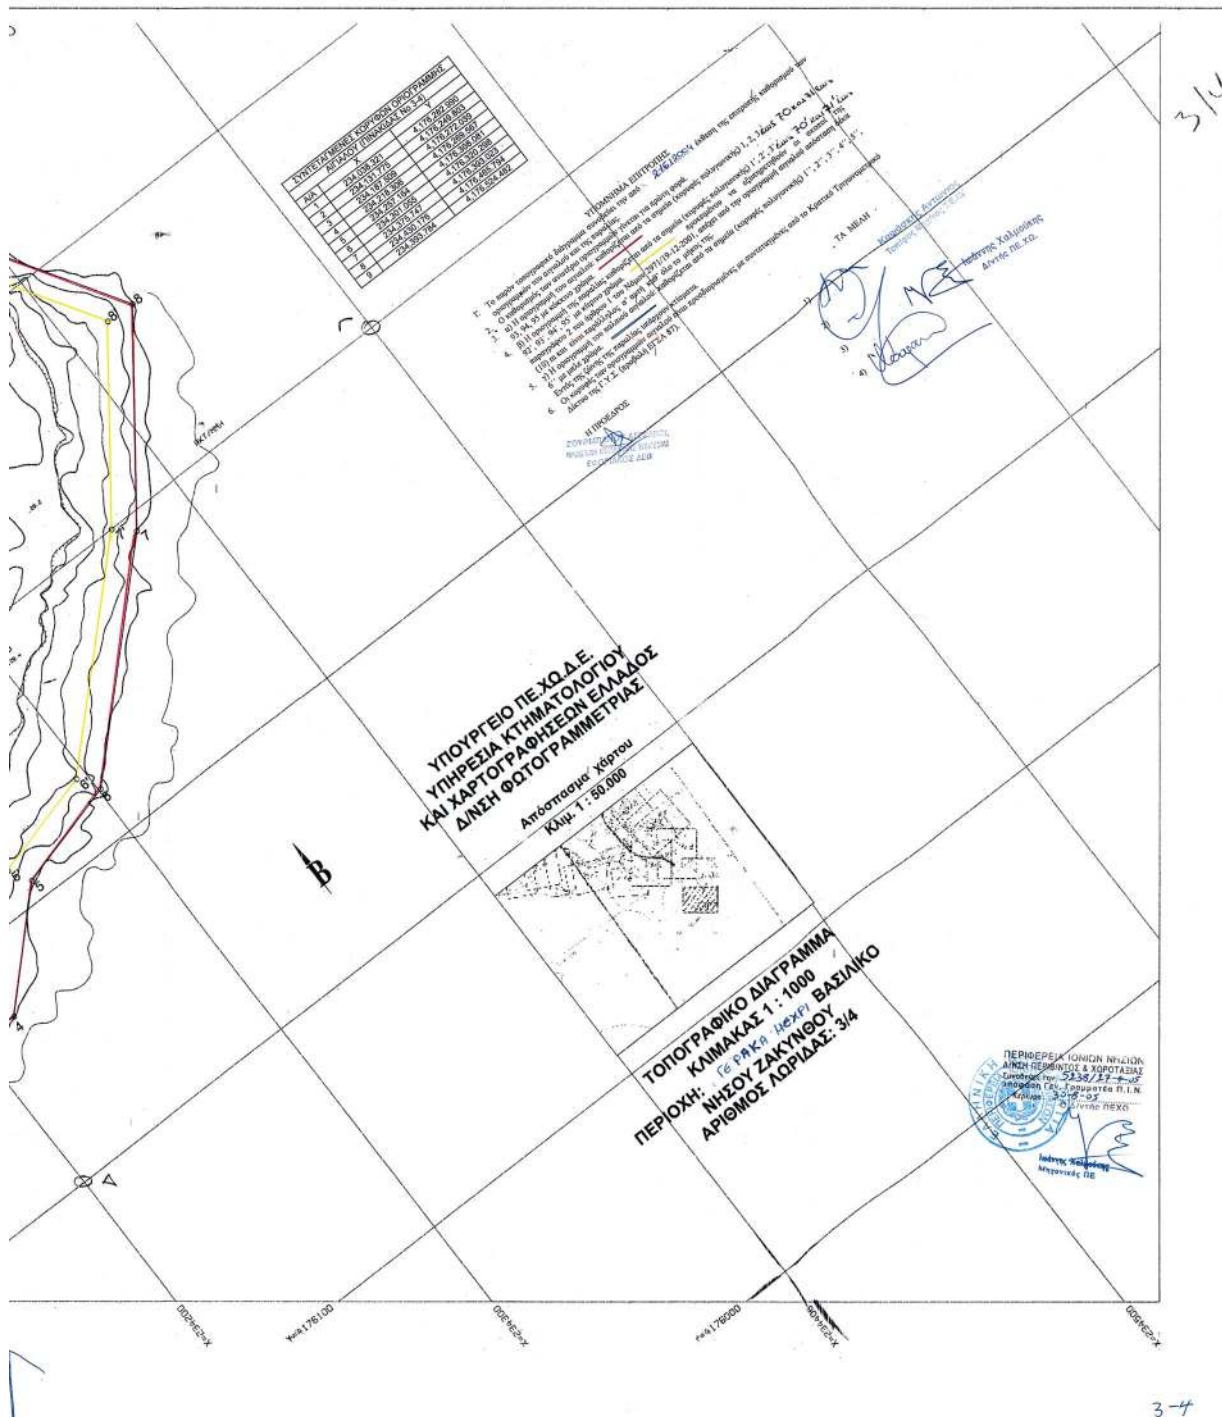

Κ. ΑΡ. Π.
ΚΑΙΜΑΚΑ: V


ΔΙΕΥΘΥΝΣΗ ΟΡΓΑΝΩ ΧΡΗΣΤΕΣ ΧΡΩΜ. ΣΥΝΤΕ.	Θ.Κ. ΣΥ.Β. ΚΟΦΦΑ ΠΑΡΑΧΕΩΝΙΟΥ ΣΕΠΤΕΜΒΡΙΟΥ 1999
ΝΟΜΟΣ-ΠΕΡΙΟΧΗ ΚΑΙΜ. ΑΠΟΔΟΣ ΕΜΒΑΔΟΝ ΑΡΙΘΜ. ΣΧΗΜΑΤΟΣ ΚΑΙΜΑΚ. ΑΠΟΔΟΣ ΧΡΩΜ. ΑΝΤΙΣΤ.	ΖΑΚΥΝΘΟΣ 1:1000 48 ε.π. 247220-21 1:6000 5-4-99
ΠΑΡΑΤΗΡΗΣΕΙΣ	
Ο ΕΠΙΣΤΕΛΛΩΝ ΟΡΓΑΝΩ	
ΕΛΕΓΧΘΗΚΕ	
Ο ΤΑΧΙΝΑΤΟΡΧΗΣ	





ΕΞΕΛΙΞΗ
ΑΘΗΝΑ, 17.11.2002
Α. ΠΕΡΟΥΑΝΗΣ
ΥΠΟΥΡΓΟΣ ΕΘΝ. ΑΣΦΑΛΕΙΑΣ







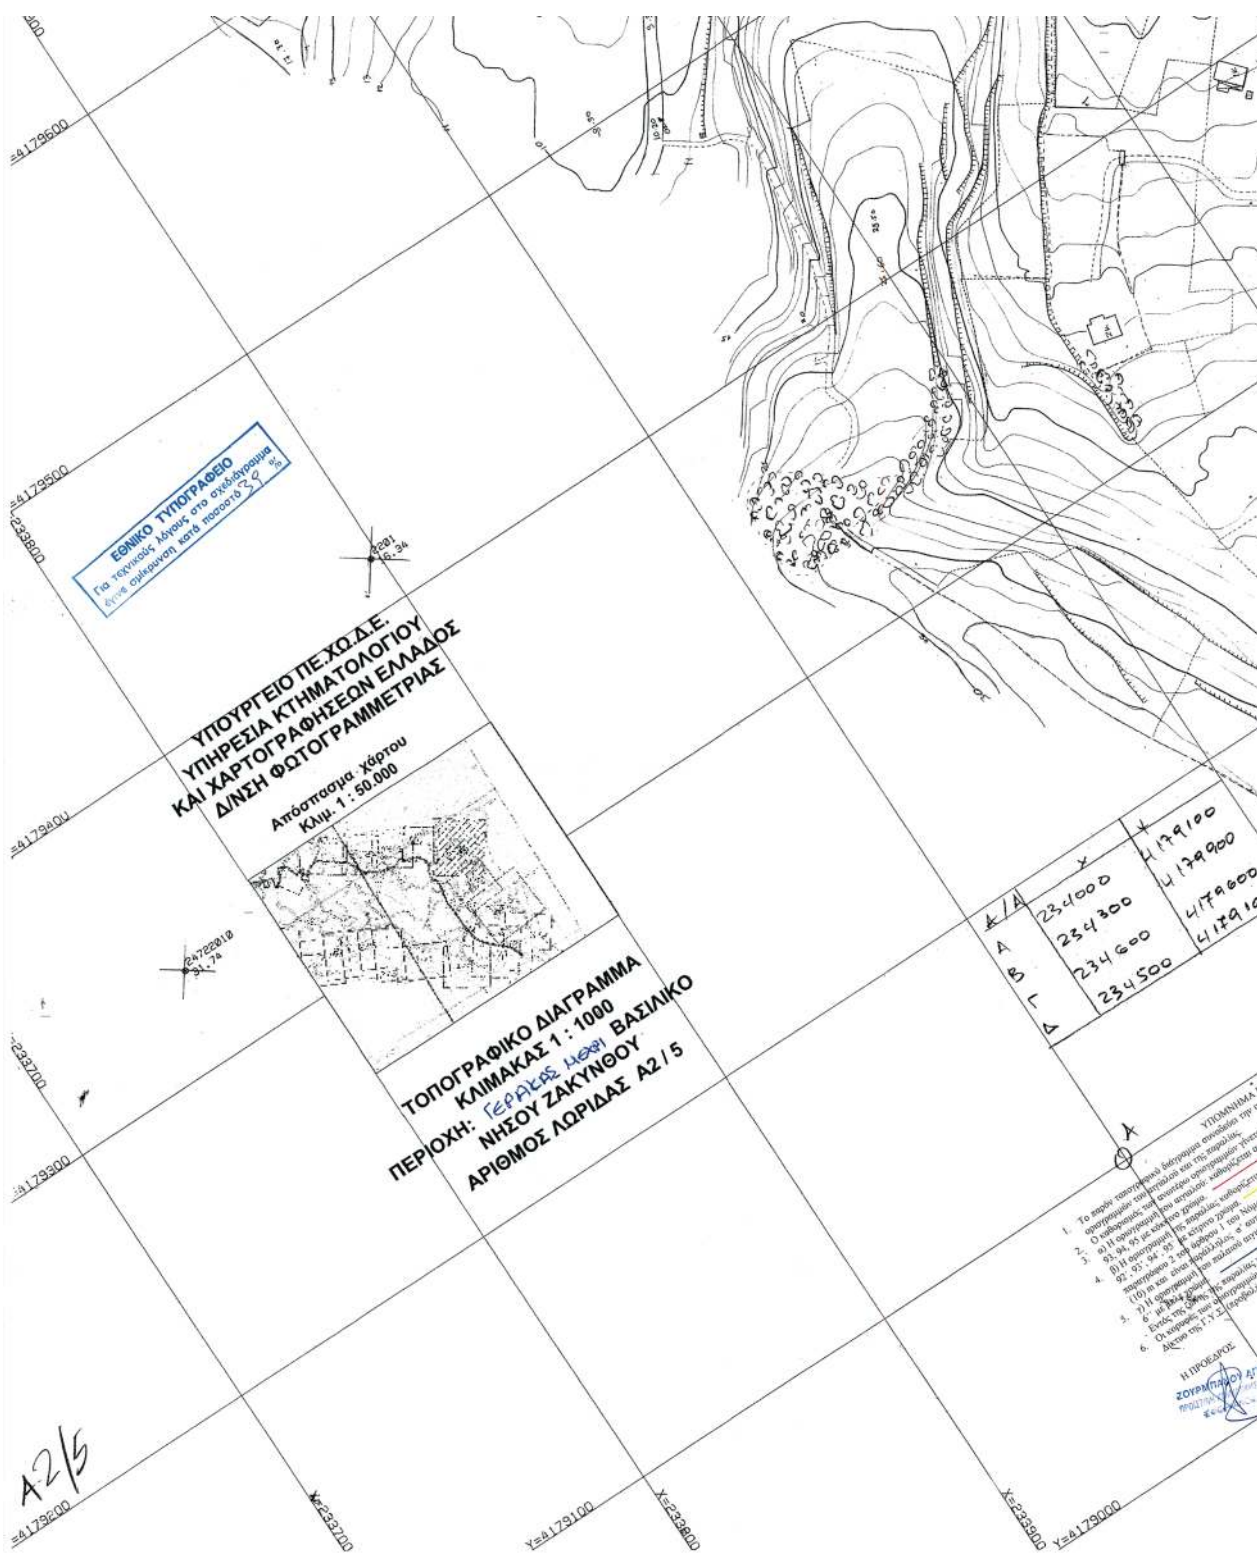

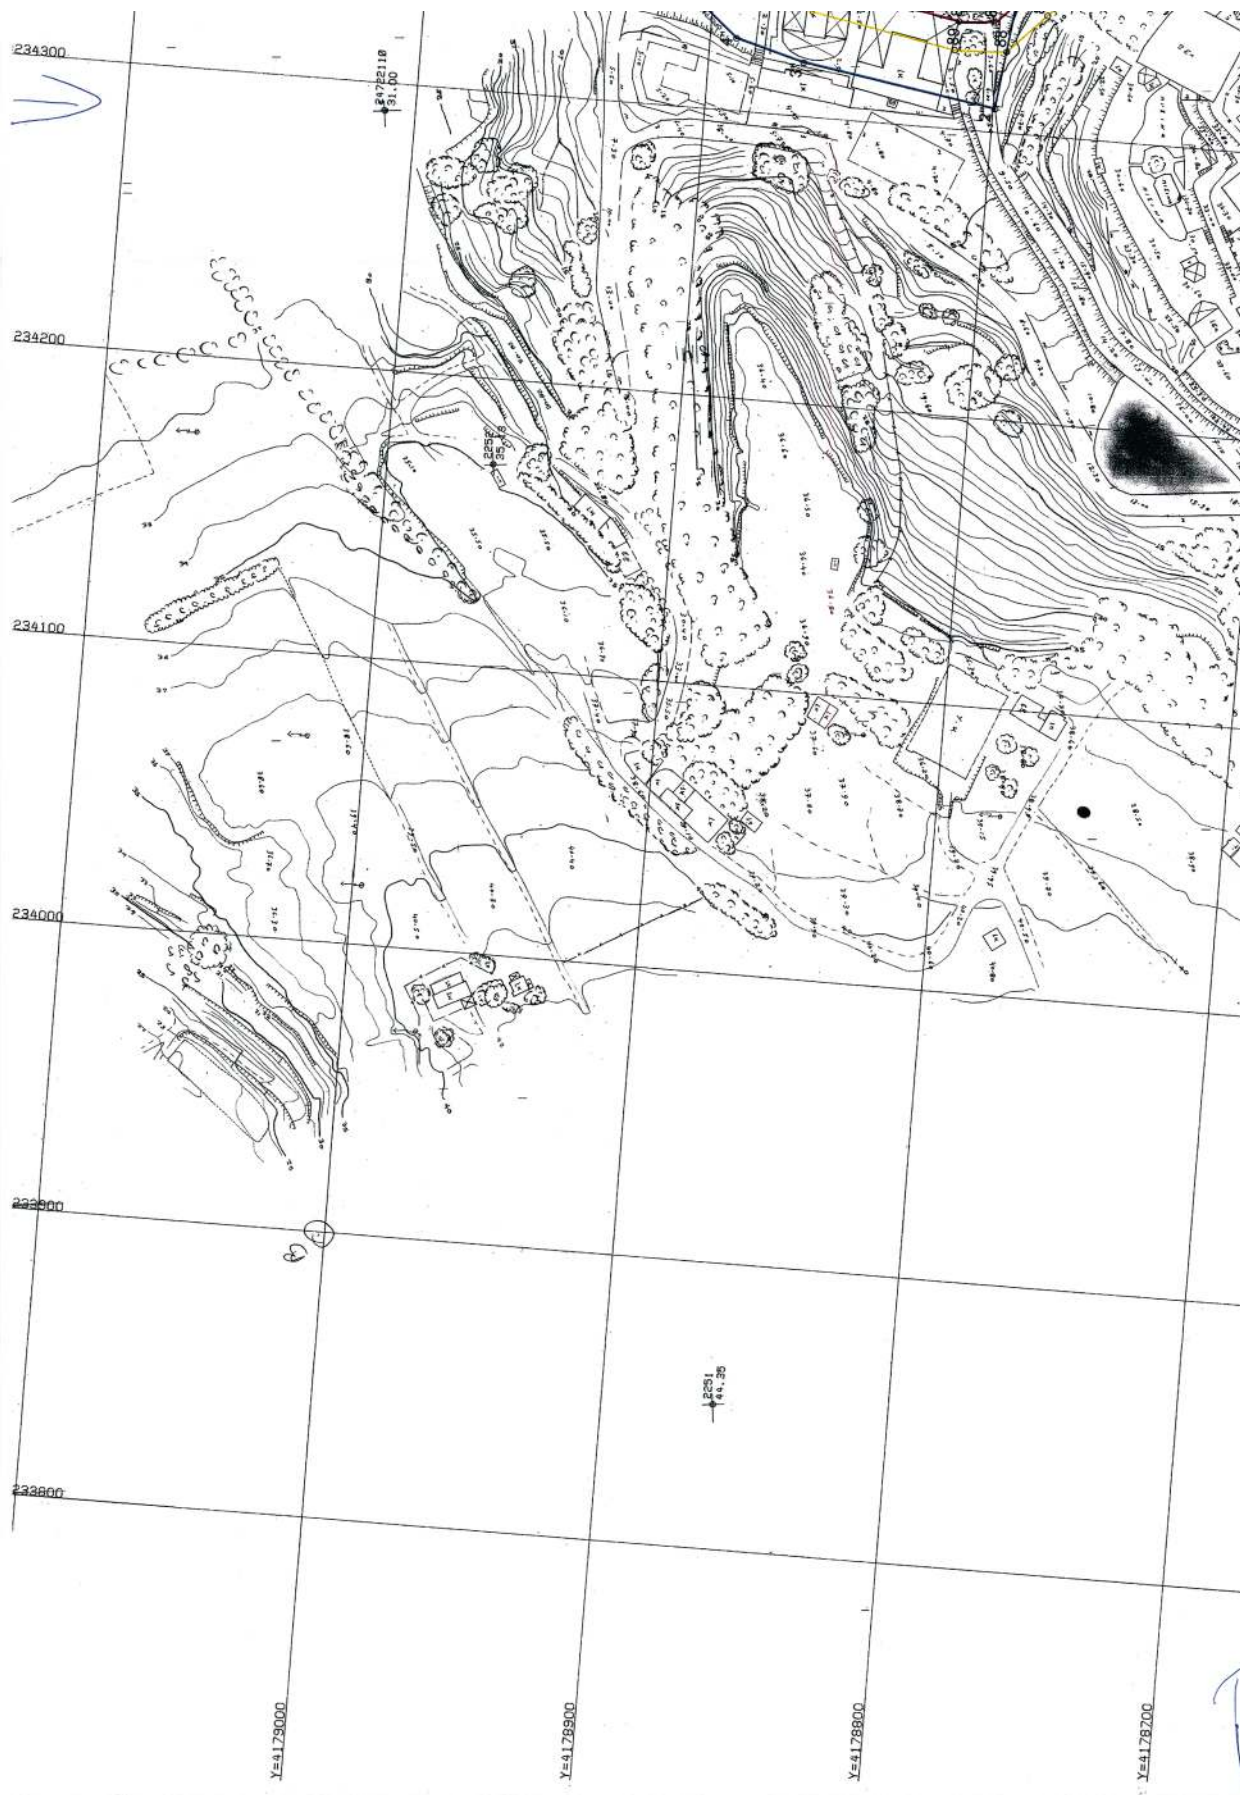


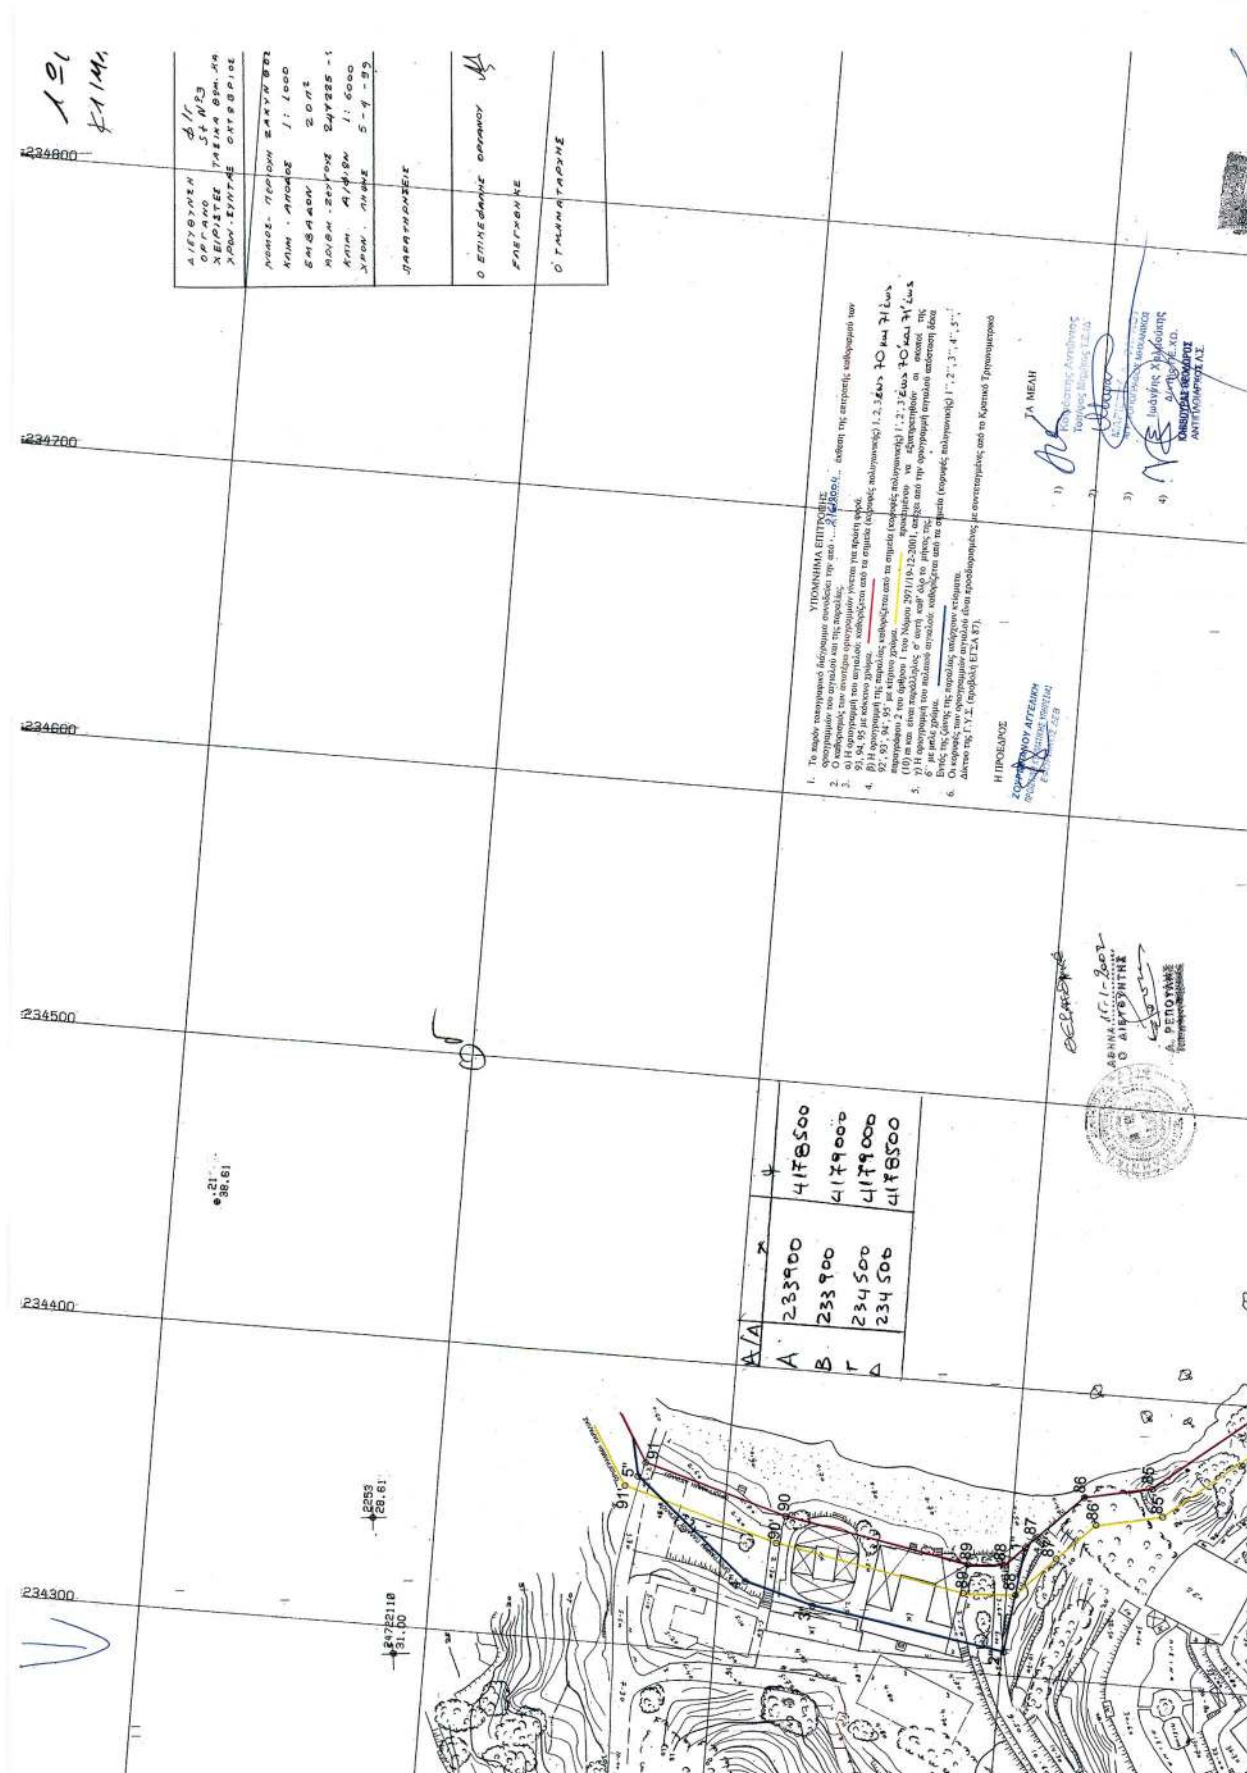

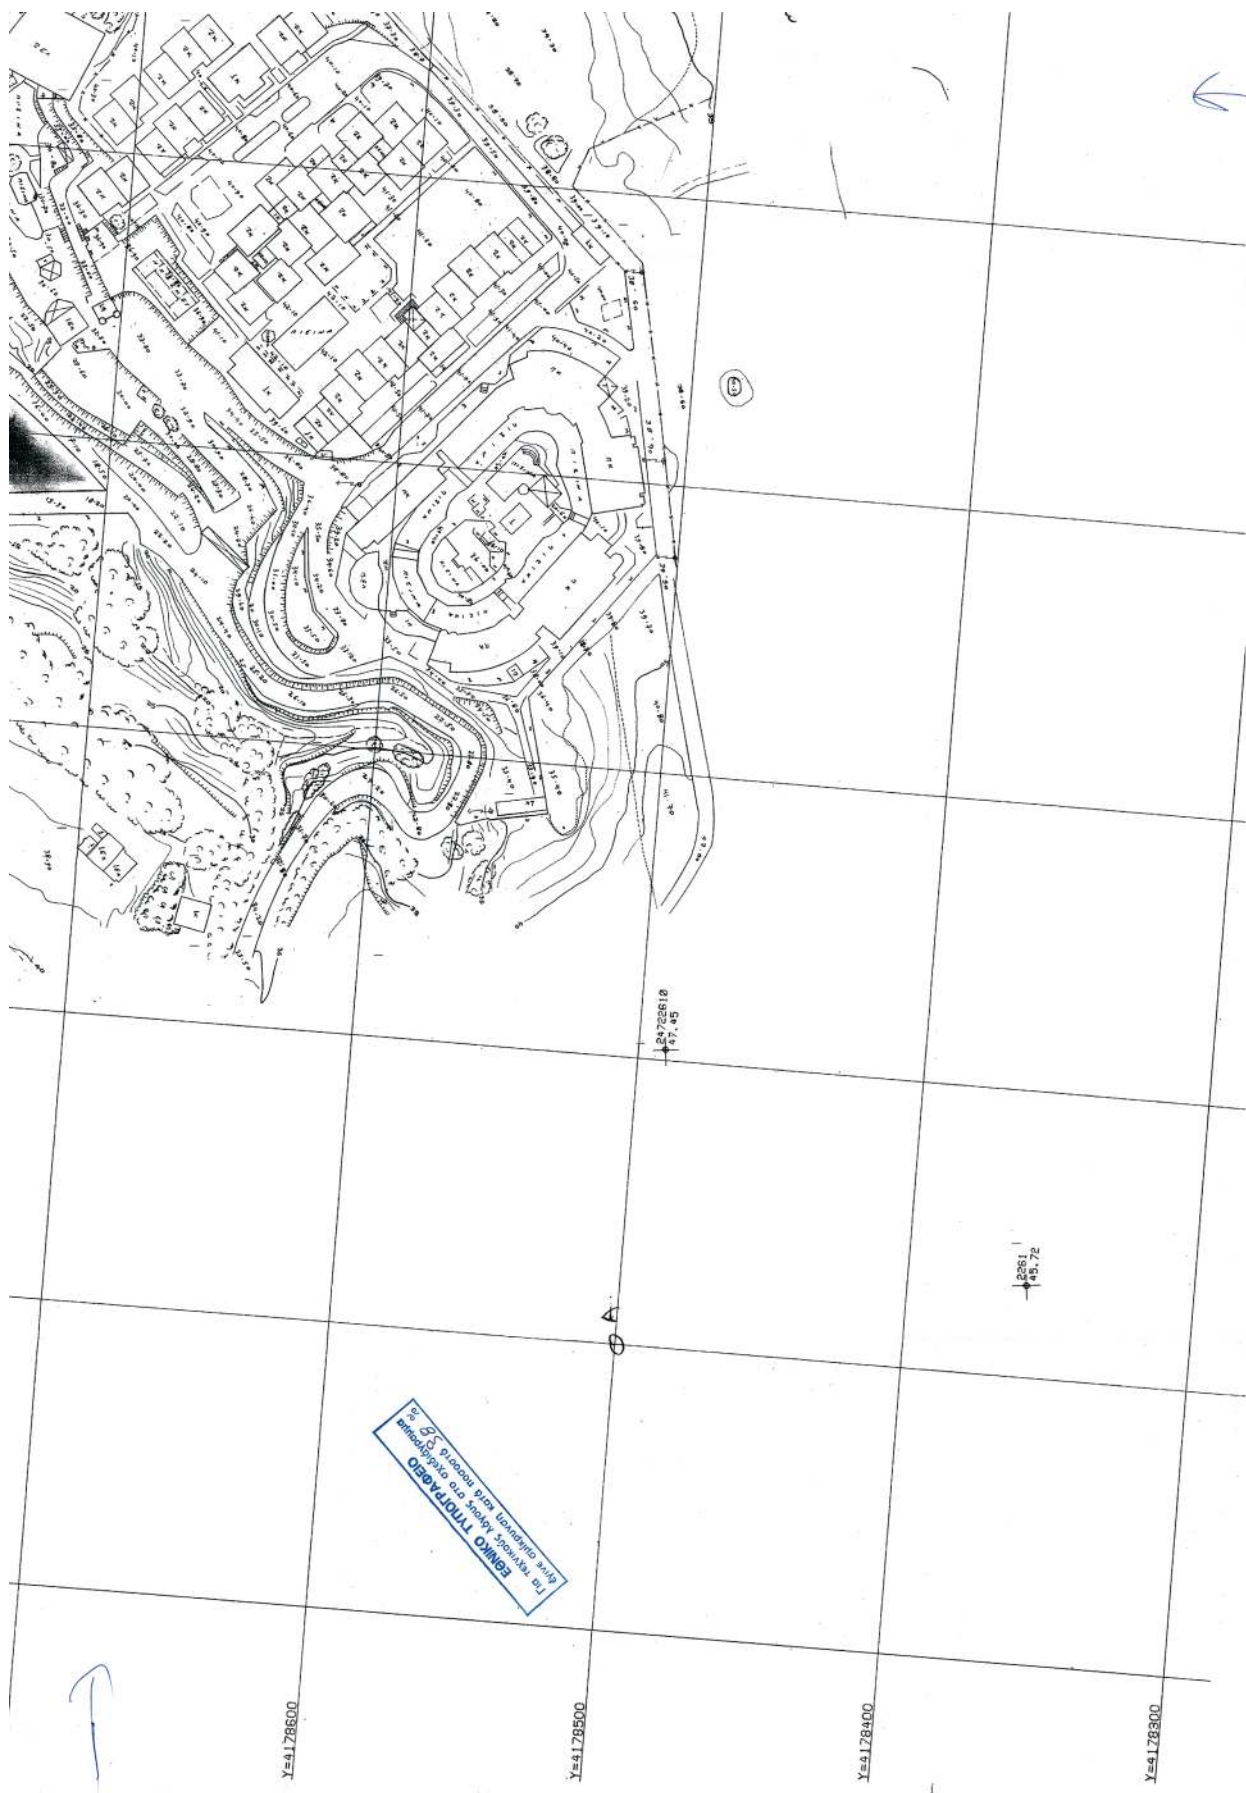

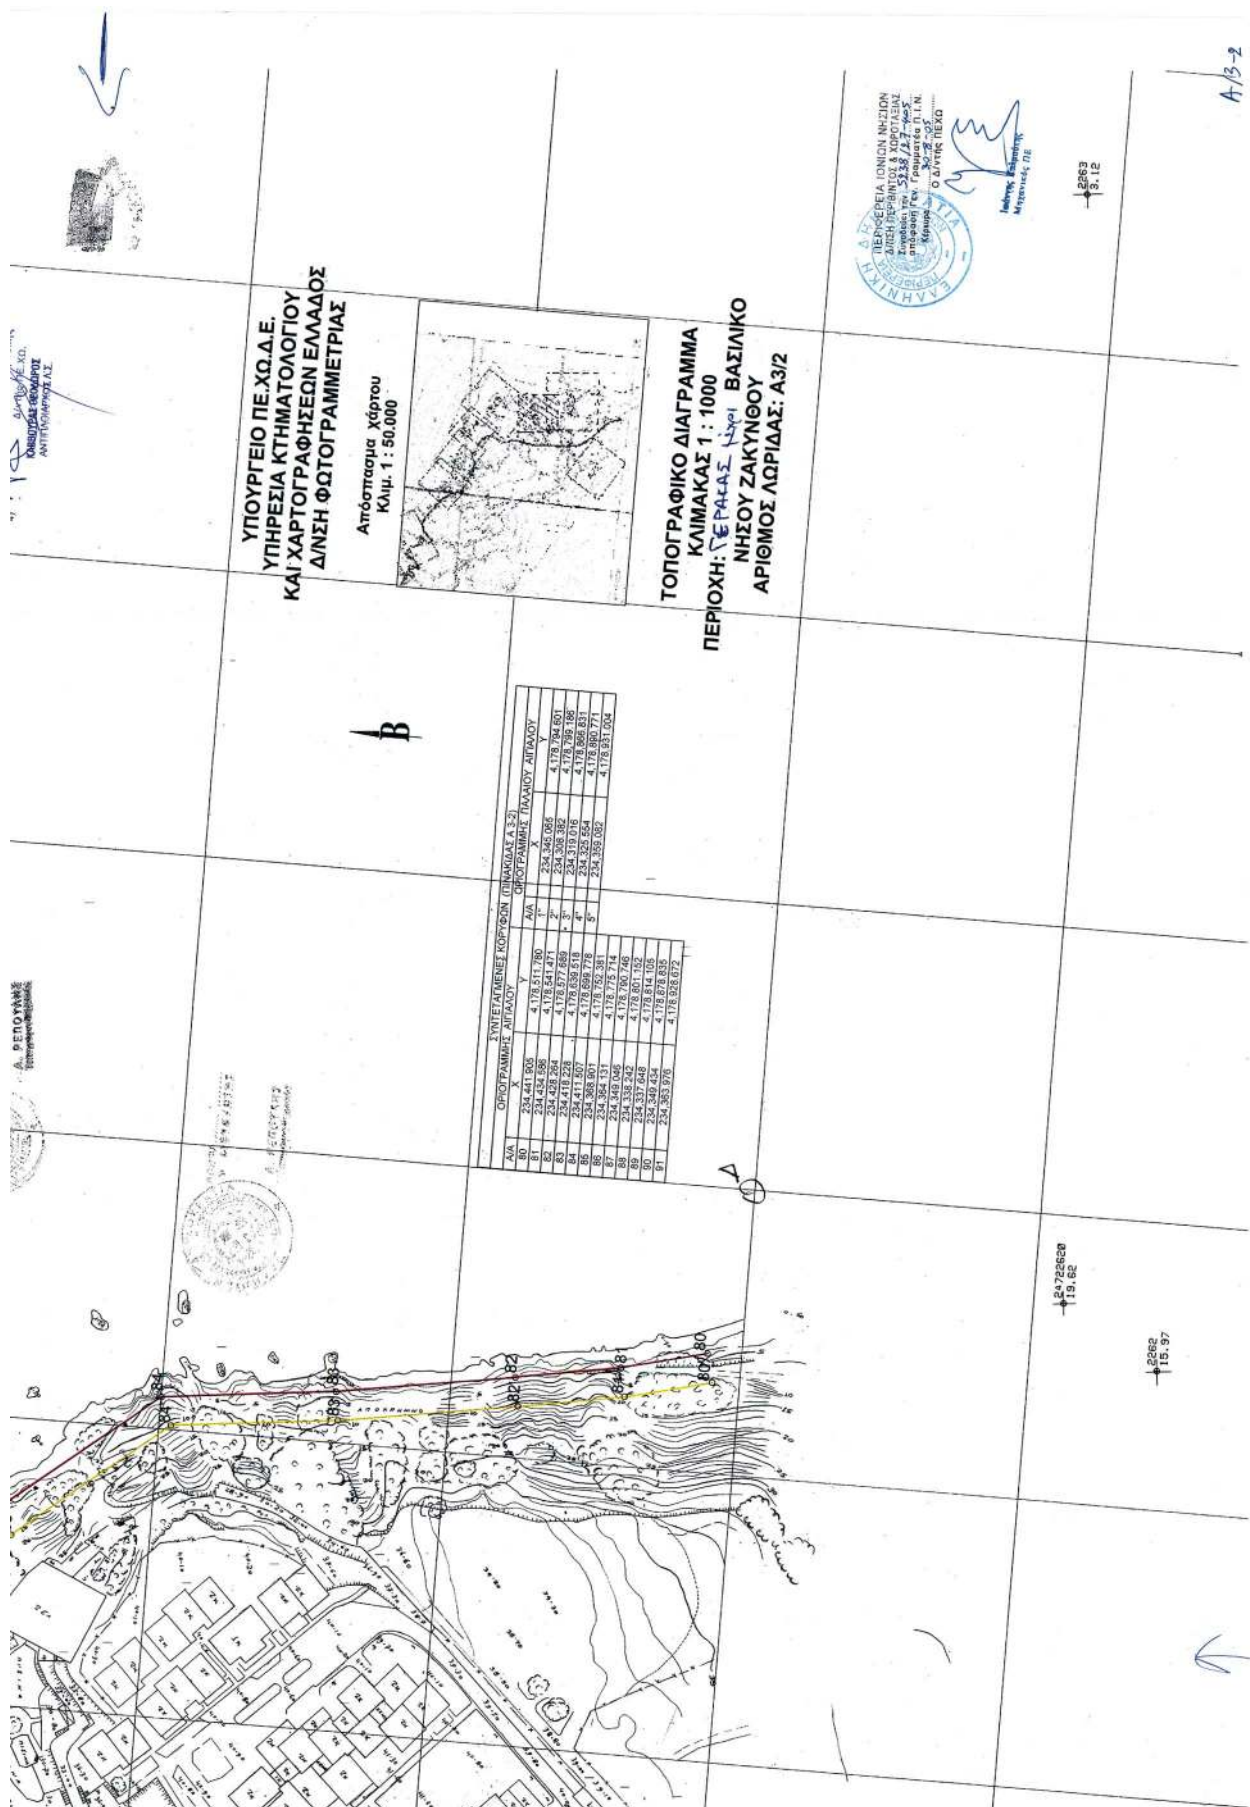



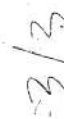



Αριθ. 2453

(2)

Άρση αναδάσωσης εκτάσεως 1.179,52 τ.μ. στη θέση «Ρίγανη» περιφέρειας Δ.Δ. Καλαμακίου του Δήμου Αφετών, Ν. Μαγνησίας.

Ο ΓΕΝΙΚΟΣ ΓΡΑΜΜΑΤΕΑΣ
ΠΕΡΙΦΕΡΕΙΑΣ ΘΕΣΣΑΛΙΑΣ

Έχοντας υπόψη:

1. Τις διατάξεις του άρθρου 117 παρ. 3 του Συντάγματος της Χώρας.
2. Τις διατάξεις του άρθρου 2 του ν. 2503/1997 «Διοίκηση - Οργάνωση - Στελέχωση Περιφέρειας».
3. Τις διατάξεις του ν. 998/1979 «Περί Προστασίας Δασών κ.λπ.» και ειδικότερα το άρθρο 44.
4. Τις διατάξεις του ν. 3208/2003 (άρθρα 1, 12 και 21 παρ. 8) «Περί προστασίας Δασικών Οικοσυστημάτων κ.λπ.».
5. Τις διαταγές του Υπουργείου Γεωργίας, με αριθμ. α) 160417/1180/8.7.1980, β) 182447/3049/24.9.1980, γ) 86004/1637/4.6.1987 και δ) 1099/26.10.2004 δ/γή του Υπ. Αγροτικής Ανάπτυξης και Τροφίμων.
6. Την υπ' αριθμ. 1860/23.3.2001 (ΦΕΚ 421/12.4.2001) απόφαση του Γενικού Γραμματέα της Περιφέρειας Θεσσαλίας, περί εξουσιοδότησεως των Διευθυντών Δασών των Νομών της Περιφέρειας, να υπογράφουν με εντολή του.
7. Την υπ' αριθμ. 1388/6.6.1995 απόφαση Δ/νσης Δασών Μαγνησίας, με την οποία κηρύχθηκε ως αναδασωτέα, δασική έκταση ενός στρέμματος και πεντακοσίων εξήντα ενός χιλιοστών (1,561 στρεμ), στη θέση «Ρίγανη» περιφέρειας της τέως Κοινότητας Καλαμακίου, Ν. Μαγνησίας, λόγω παράνομης αποψιλώσεως.

8. Την υπ' αριθμ. 5251/7.9.2005 αναφορά του Δασαρχείου Βόλου, με την οποία προτείνεται η άρση αναδάσωσης επιφανείας χιλίων εκατόν εβδομήντα εννέα τετραγωνικών μέτρων και πενήντα δύο εκατοστών (1.179,52 τ.μ.), διότι με την τελεσίδικη υπ' αριθμ. 3296/14.6.2005 Πράξη Χαρακτηρισμού του Δασάρχη Βόλου χαρακτηρίσθηκε, ως δασωθείς αγρός, υπαγόμενη στις παρ. 2 και 5 του άρθρου 3 του ν. 998/1979, αποφασίζουμε:

Αίρουμε την αναδάσωση της έκτασης συνολικού εμβαδού χιλίων εκατόν εβδομήντα εννέα τετραγωνικών μέτρων και πενήντα δύο εκατοστών (1.179,52 τ.μ.) που βρίσκεται στη θέση «Ρίγανη» περιφέρειας Δ.Δ. Καλαμακίου του Δήμου Αφετών, όπως απεικονίζεται στο συνημμένο σχεδιάγραμμα με στοιχεία Α1, Β1, Γ1, Δ1, Ε1, Ζ1, Α1 εμβαδού 544,00 τ.μ., Ρ, Σ, Τ, Υ, Φ, Ρ εμβαδού 549,96 τ.μ. και Χ, Ψ, Ω, Χ εμβαδού 85,56 τ.μ., η οποία κηρύχθηκε αναδασωτέα με την υπ' αριθμ. 1388/6.6.1995 απόφασή μας, καθόσον με την τελεσίδικη υπ' αριθμ. 3296/14.6.2005 Πράξη Χαρακτηρισμού του Δασάρχη Βόλου, η εν λόγω έκταση χαρακτηρίσθηκε, ως δασωθείς αγρός, των παρ. 2 και 5 του άρθρου 3 του ν. 998/1979.

Κατά συνέπεια πρέπει να γίνει μερική ανάκληση της με αριθμ. 1388/6.6.1995 απόφασής μας.

Η απόφαση αυτή να δημοσιευθεί στην Εφημερίδα της Κυβερνήσεως.

Βόλος, 12 Σεπτεμβρίου 2005

Με εντολή Γενικού Γραμματέα Περιφέρειας
Ο Διευθυντής Δασών
ΕΥΣΤ. ΣΤΑΘΑΡΑΚΟΣ

ΠΕΡΙΦΕΡΕΙΑ ΘΕΣΣΑΛΙΑΣ
ΓΕΝ. Δ/ΝΣΗ ΠΕΡΙΦΕΡΕΙΑΣ
Δ/ΝΣΗ ΔΑΣΩΝ ΜΑΓΝΗΣΙΑΣ
ΔΑΣΑΡΧΕΙΟ ΒΟΛΟΥ

ΔΗΜΟΣ: Αφειτών
ΔΗΜ. ΔΙΑΜ/ΜΑ: Καλαμάκι
ΘΕΣΗ: "Ρίγανη" ή "Ρίγανες" ή "Κουκουναριά"
ΕΜΒΑΔΟΝ: 1179,52 τ.μ.

Ανήκει στην... 2453/12-9-2005...
απόφαση της Δ/σης Δασών Μαγνησίας

ΤΟΠΟΓΡΑΦΙΚΟ ΔΙΑΓΡΑΜΜΑ


Εκτάσεως μη υπαγόμενης στις διατάξεις του δασικού νόμου (3296/14-6-2005 ΠΡΑΞΗ ΧΑΡΑΚΤΗΡΙΣΜΟΥ) και αποτελούμενης από τα τμήματα με στοιχεία:
Α1, Β1, Γ1, Δ1, Ε1, Ζ1, Α1 εμβαδού 544,00 τ.μ. (Τμήμα Ε₁)
Ρ, Σ, Τ, Υ, Φ, Ρ εμβαδού 549,96 τ.μ. (Μέρος Τμήματος Ε₂)
Χ, Ψ, Ω, Χ εμβαδού 85,56 τ.μ. (Τμήμα Ε₂)

ΚΛΙΜΑΚΑ: 1:500

ΧΑΡΤΗΣ ΠΡΟΣΑΝΑΤΟΛΙΣΜΟΥ

ΚΛΙΜΑΚΑΣ 1:50.000


Φ.Χ. Ζαχόρα

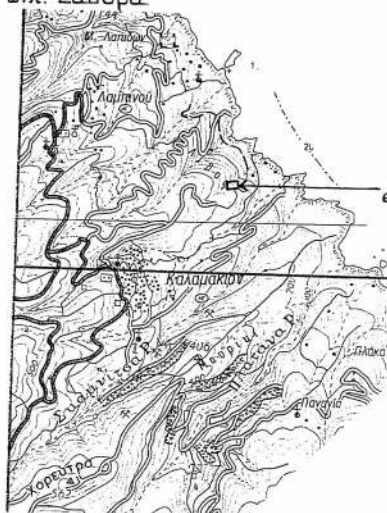

ΘΕΣΗ
ΕΚΤΑΣΕΩΣ

ΔΙΑΚΑΤΕΧΟΜΕΝΗ
ΔΑΣΙΚΗ ΕΚΤΑΣΗ
ΓΕΩΡΓΙΟΥ ΝΤΟΛΙΑ

ΕΘΝΙΚΟ ΤΥΠΟΓΡΑΦΕΙΟ
Για τεχνικούς λόγους στο σχεδιάγραμμα
έγινε σμίκρυνση κατά ποσοστό

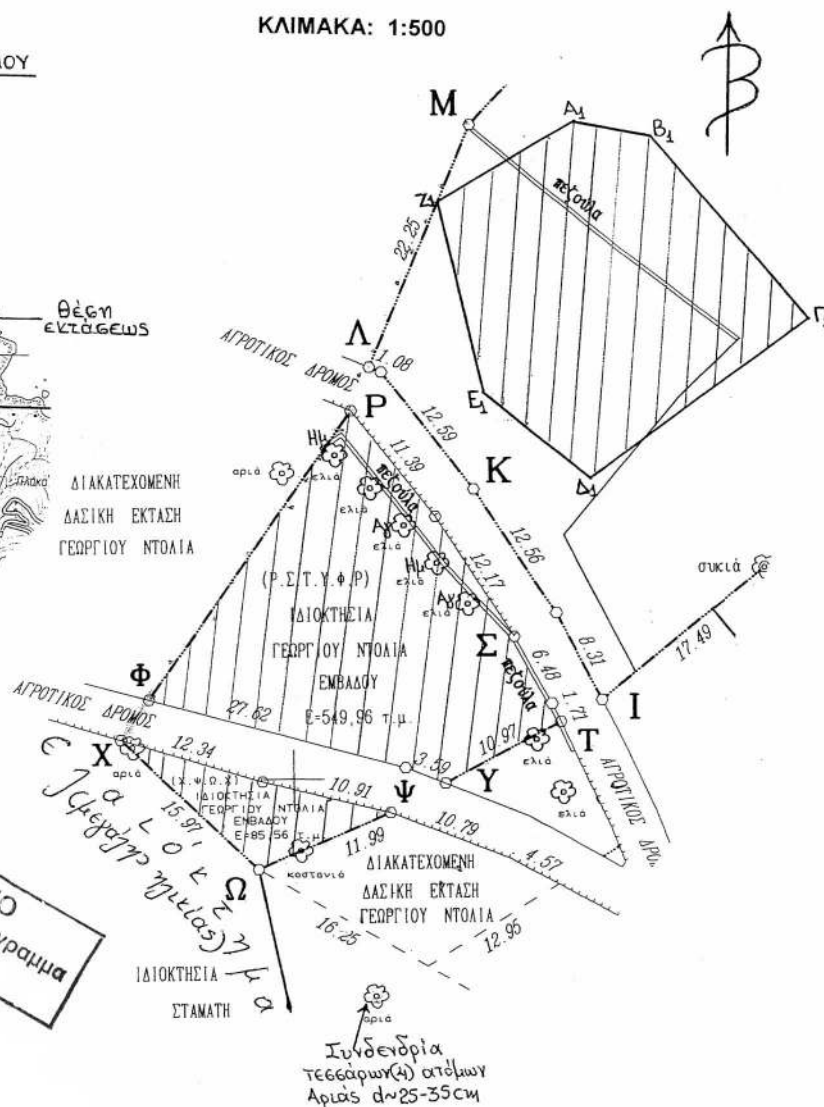

Συνδεϊδρία
Τεσσαρων(4) ατόλων
Αριώς d=25-35cm

Βόλος 1-9-2005
Ο Συντάκτης

Κουτσούκος Ιωάννης
Δασολόγος

ΘΕΩΡΗΘΗΚΕ
Βόλος 7-9-2005
Ο Δασάρχης Βόλου

Βλαχάβας Χρήστος
Δασολόγος

ΕΓΚΡΙΝΕΤΑΙ
Βόλος 12-9-2005
Ε.Γ.Γ.Π.Θ
Ο Δ/τής Δασών

Βλαχάβας Ευστάθιος
Δασολόγος

ΕΘΝΙΚΟ ΤΥΠΟΓΡΑΦΕΙΟ**ΕΦΗΜΕΡΙΔΑ ΤΗΣ ΚΥΒΕΡΝΗΣΕΩΣ**

ΚΑΠΟΔΙΣΤΡΙΟΥ 34 * ΑΘΗΝΑ 104 32 * FAX 210 52 21 004
ΗΛΕΚΤΡΟΝΙΚΗ ΔΙΕΥΘΥΝΣΗ: <http://www.et.gr> – e-mail: webmaster@et.gr

Πληροφορίες Α.Ε. - Ε.Π.Ε. και λοιπών Φ.Ε.Κ.: 210 527 9000

Φωτοαντίγραφα παλαιών ΦΕΚ - ΒΙΒΛΙΟΘΗΚΗ - ΜΑΡΝΗ 8 - Τηλ. (210)8220885 - 8222924
Δωρεάν διάθεση τεύχους Προκηρύξεων ΑΣΕΠ αποκλειστικά από Μάρνη 8 & Περιφερειακά Γραφεία
Δωρεάν ανάγνωση δημοσιευμάτων τεύχους Α' από την ιστοσελίδα του Εθνικού Τυπογραφείου

ΠΕΡΙΦΕΡΕΙΑΚΑ ΓΡΑΦΕΙΑ ΠΩΛΗΣΗΣ Φ.Ε.Κ.

ΘΕΣΣΑΛΟΝΙΚΗ - Βασ. Όλγας 227	(2310) 423 956	ΛΑΡΙΣΑ - Διοικητήριο	(2410) 597449
ΠΕΙΡΑΙΑΣ - Ευριπίδου 63	(210) 413 5228	ΚΕΡΚΥΡΑ - Σαμαρά 13	(26610) 89 122
ΠΑΤΡΑ - Κορίνθου 327	(2610) 638 109		(26610) 89 105
	(2610) 638 110	ΗΡΑΚΛΕΙΟ - Πεδιάδος 2	(2810) 300 781
ΙΩΑΝΝΙΝΑ - Διοικητήριο	(26510) 87215	ΛΕΣΒΟΣ - Πλ.Κωνσταντινουπόλεως 1	(22510) 46 654
ΚΟΜΟΤΗΝΗ - Δημοκρατίας 1	(25310) 22 858		(22510) 47 533

ΤΙΜΗ ΠΩΛΗΣΗΣ ΦΥΛΛΩΝ ΕΦΗΜΕΡΙΔΟΣ ΤΗΣ ΚΥΒΕΡΝΗΣΕΩΣ**Σε έντυπη μορφή:**

- Για τα ΦΕΚ από 1 μέχρι 16 σελίδες σε 1 euro, προσαυξανόμενη κατά 0,20 euro για κάθε επιπλέον οκτασέλιδο ή μέρος αυτού.
- Για τα φωτοαντίγραφα ΦΕΚ σε 0,15 euro ανά σελίδα.

Σε μορφή CD:

Τεύχος	Περίοδος	EURO	Τεύχος	Περίοδος	EURO
Α'	Ετήσιο	150	Αναπτυξιακών Πράξεων	Ετήσιο	50
Α'	3μηνιαίο	40	Ν.Π.Δ.Δ.	Ετήσιο	50
Α'	Μηνιαίο	15	Παράρτημα	Ετήσιο	50
Β'	Ετήσιο	300	Εμπορικής και Βιομηχανικής Ιδιοκτησίας	Ετήσιο	100
Β'	3μηνιαίο	80	Ανωτάτου Ειδικού Δικαστηρίου	Ετήσιο	5
Β'	Μηνιαίο	30	Διακηρύξεων Δημοσίων Συμβάσεων	Ετήσιο	200
Γ	Ετήσιο	50	Διακηρύξεων Δημοσίων Συμβάσεων	Εβδομαδιαίο	5
Δ'	Ετήσιο	220	Α.Ε. & Ε.Π.Ε	Μηνιαίο	100
Δ'	3μηνιαίο	60			

- Η τιμή πώλησης μεμονωμένων Φ.Ε.Κ ειδικού ενδιαφέροντος σε μορφή cd-rom και μέχρι 100 σελίδες σε 5 euro προσαυξανόμενη κατά 1 euro ανά 50 σελίδες.
- Η τιμή πώλησης σε μορφή cd-rom δημοσιευμάτων μιας εταιρείας στο τεύχος Α.Ε. και Ε.Π.Ε. σε 5 euro ανά έτος.

ΠΑΡΑΓΓΕΛΙΑ ΚΑΙ ΑΠΟΣΤΟΛΗ Φ.Ε.Κ. : τηλεφωνικά : 210 - 4071010, fax : 210 - 4071010 internet : <http://www.et.gr>.

ΕΤΗΣΙΕΣ ΣΥΝΔΡΟΜΕΣ Φ.Ε.Κ.

	Σε έντυπη μορφή	Από το Internet
Α' (Νόμοι, Π.Δ., Συμβάσεις κτλ.)	225 €	190 €
Β' (Υπουργικές αποφάσεις κτλ.)	320 €	225 €
Γ' (Διορισμοί, απολύσεις κτλ. Δημ. Υπαλλήλων)	65 €	ΔΩΡΕΑΝ
Δ' (Απαλλοτριώσεις, πολεοδομία κτλ.)	320 €	160 €
Αναπτυξιακών Πράξεων και Συμβάσεων (Τ.Α.Π.Σ.)	160 €	95 €
Ν.Π.Δ.Δ. (Διορισμοί κτλ. προσωπικού Ν.Π.Δ.Δ.)	65 €	ΔΩΡΕΑΝ
Παράρτημα (Προκηρύξεις θέσεων ΔΕΠ κτλ.)	33 €	ΔΩΡΕΑΝ
Δελτίο Εμπορικής και Βιομ/κής Ιδιοκτησίας (Δ.Ε.Β.Ι.)	65 €	33 €
Ανωτάτου Ειδικού Δικαστηρίου (Α.Ε.Δ.)	10 €	ΔΩΡΕΑΝ
Ανωνύμων Εταιρειών & Ε.Π.Ε.	2.250 €	645 €
Διακηρύξεων Δημοσίων Συμβάσεων (Δ.Δ.Σ.)	225 €	95 €
Πρώτο (Α'), Δεύτερο (Β') και Τέταρτο (Δ')	-	450 €

- Το τεύχος του ΑΣΕΠ (έντυπη μορφή) θα αποστέλλεται σε συνδρομητές με την επιβάρυνση των 70 euro, ποσό το οποίο αφορά ταχυδρομικά έξοδα.
- Για την παροχή δικαιώματος ηλεκτρονικής πρόσβασης σε Φ.Ε.Κ. προηγούμενων ετών και συγκεκριμένα στα τεύχη Α', Β', Δ', Αναπτυξιακών Πράξεων & Συμβάσεων, Δελτίο Εμπορικής και Βιομηχανικής Ιδιοκτησίας και Διακηρύξεων Δημοσίων Συμβάσεων, η τιμή προσαυξάνεται πέραν του ποσού της ετήσιας συνδρομής έτους 2005, κατά 25 euro ανά έτος παλαιότητας και ανά τεύχος, για δε το τεύχος Α.Ε. & Ε.Π.Ε., κατά 30 euro.

* Οι συνδρομές του εσωτερικού προπληρώνονται στις ΔΟΥ (το ποσό συνδρομής καταβάλλεται στον κωδικό αριθμό εσόδων ΚΑΕ 2531 και το ποσό υπέρ ΤΑΠΕΤ (5% του ποσού της συνδρομής) στον κωδικό αριθμό εσόδων ΚΑΕ 3512). Το πρωτότυπο αποδεικτικό είσπραξης (διπλότυπο) θα πρέπει να αποστέλλεται ή να κατατίθεται στην αρμόδια Υπηρεσία του Εθνικού Τυπογραφείου.

* Η πληρωμή του υπέρ ΤΑΠΕΤ ποσού που αντιστοιχεί σε συνδρομές, εισπράττεται και από τις ΔΟΥ.

* Οι συνδρομητές του εξωτερικού έχουν τη δυνατότητα λήψης των δημοσιευμάτων μέσω internet, με την καταβολή των αντίστοιχων ποσών συνδρομής και ΤΑΠΕΤ.

* Οι Νομαρχιακές Αυτοδιοικήσεις, οι Δήμοι, οι Κοινότητες ως και οι επιχειρήσεις αυτών πληρώνουν το μισό χρηματικό ποσό της συνδρομής και ολόκληρο το ποσό υπέρ του ΤΑΠΕΤ.

* Η συνδρομή ισχύει για ένα ημερολογιακό έτος. Δεν εγγράφονται συνδρομητές για μικρότερο χρονικό διάστημα.

* Η εγγραφή ή ανανέωση της συνδρομής πραγματοποιείται το αργότερο μέχρι την 31ην Δεκεμβρίου κάθε έτους.

* Αντίγραφα διπλοτύπων, ταχυδρομικές επιταγές και χρηματικά γραμμάτια δεν γίνονται δεκτά.

Οι υπηρεσίες εξυπηρέτησης των πολιτών λειτουργούν καθημερινά από 08.00' έως 13.00'