



04010840710050008



10349

ΕΦΗΜΕΡΙΣ ΤΗΣ ΚΥΒΕΡΝΗΣΕΩΣ

ΤΗΣ ΕΛΛΗΝΙΚΗΣ ΔΗΜΟΚΡΑΤΙΑΣ

ΤΕΥΧΟΣ ΤΕΤΑΡΤΟ

Αρ. Φύλλου 1084

7 Οκτωβρίου 2005

ΠΕΡΙΕΧΟΜΕΝΑ

ΑΠΟΦΑΣΕΙΣ

- Κήρυξη αναδασωτέας δασικής έκτασης, εμβαδού 37,160 στρεμμάτων, στην θέση «Δύρεμα» περιφέρειας Δημοτικού Διαμερίσματος Κανδάλου, Δήμου Τεγέας, του Νομού Αρκαδίας 1
- Αλλαγή χρήσης 4000 τ.μ. από το υπ' αριθμ. 1160 χέρσο αγροκτήματος ΔΔ Δαμιανού Δήμου Γιαννιτσών για ανέγερση σταυλικών εγκαταστάσεων 2
- Αλλαγή χρήσης 4000 τ.μ. από το υπ' αριθμ. 1216 χέρσο αγροκτήματος ΔΔ Μανδάλου Δήμου Μενιδίου για ανέγερση σταυλικών εγκαταστάσεων 3

ΑΠΟΦΑΣΕΙΣ

- Αριθ. 2039 (1)
Κήρυξη αναδασωτέας δασικής έκτασης, εμβαδού 37,160 στρεμμάτων, στην θέση «Δύρεμα» περιφέρειας Δημοτικού Διαμερίσματος Κανδάλου, Δήμου Τεγέας, του Νομού Αρκαδίας.

Η ΓΕΝΙΚΗ ΓΡΑΜΜΑΤΕΑΣ ΠΕΡΙΦΕΡΕΙΑΣ ΠΕΛΟΠΟΝΝΗΣΟΥ

Έχοντας υπόψη:

1. Τις διατάξεις:
 - α) του άρθρου 117 παρ. 3 του Συντάγματος της Ελλάδος,
 - β) Του ν. 3200/1955 «Περί διοικητικής αποκέντρωσης», όπως τροποποιήθηκαν και συμπληρώθηκαν με το ν.δ. 532/1970 και μεταγενέστερες διατάξεις,
 - γ) Του ν. 2503/1997 «Διοίκηση, οργάνωση, στελέχωση της Περιφέρειας, κ.λ.π.».
 - δ) Του ν. 998/1979 «Περί προστασίας των δασών και των δασικών εν γένει εκτάσεων της χώρας» και ειδικότερα:
 - δα) Του άρθρου 41 παρ. 1 δβ) Του άρθρου 38 παρ. 1. ε) Του ν. 1892/90 άρθρο 120 παρ. 1. και στ) Του ν. 3208/2003 «Προστασία των δασικών οικοσυστημάτων κ.λ.π.», άρθρο 1 παρ. 15.

2. Τις διαταγές του Υπουργείου Γεωργίας:

- α) 160417/1180/8.7.1980,
- β) 182447/3049/24.9.1980,
- γ) 168692/3318/5.10.1981,
- δ) 85144/1468/9.9.1992 και
- ε) 60284/365/26.1.1994.

3. Την υπ' αριθμ. 2973/29.8.2005 πρόταση του Δασαρχείου Τριπόλεως, σχετικά με την κήρυξη ως αναδασωτέας της αναφερόμενης στο θέμα έκτασης, αποφασίζουμε:

Κηρύσσουμε ως αναδασωτέα, με σκοπό τη φυσική αποκατάσταση της δασικής βλάστησης που καταστράφηκε από την πυρκαγιά της 28ης Ιουλίου 2004, την δημόσια δασική έκταση (της παρ.2 και παρ.3β, του άρθρου 1 του ν. 3208/2003) εμβαδού τριάντα επτά στρεμμάτων και εκατόν εξήντα τετραγωνικών μέτρων που βρίσκεται στη θέση «Δύρεμα», περιφέρειας Δημοτικού Διαμερίσματος Κανδάλου, του Δήμου Τεγέας του Νομού Αρκαδίας, η οποία προσδιορίζεται από τα στοιχεία Α,Β,Γ,Δ,-Α και φαίνεται στο συνημμένο από 26.8.2005 τοπογραφικό διάγραμμα (κλίμακας 1:5000) και απόσπασμα χάρτη ΓΥΣ (κλίμακας 1:20.000) που συνέταξε η Δασοπόνος του Δασαρχείου Τριπόλεως Αλεξάνδρα Δημοπούλου, το οποίο αποτελεί αναπόσπαστο μέρος της απόφασης αυτής και έχει όρια:

ΑΝΑΤΟΛΙΚΑ: Με Δημόσια Δασική Έκταση.

ΔΥΤΙΚΑ: Με Δημόσια Δασική Έκταση.

ΒΟΡΕΙΑ: Με Δημόσια Δασική Έκταση.

ΝΟΤΙΑ: Με Δημόσια Δασική Έκταση.

Σκοπός της κήρυξης της ανωτέρω έκτασης ως αναδασωτέας είναι η διατήρηση του δασικού χαρακτήρα αυτής, ο αποκλεισμός διάθεσής της για άλλη χρήση και η αποκατάσταση της καταστραφείσης, από την εν λόγω πυρκαγιά, δασικής βλάστησης αποτελούμενης κυρίως από θαμνώδη βλάστηση αιφυλλων πλατύφυλλων (πρίνοι, κ.λ.π.)

Η απόφαση αυτή να δημοσιευθεί στην Εφημερίδα της Κυβερνήσεως.


Τρίπολη, 8 Σεπτεμβρίου 2005

Η Γενική Γραμματέας Περιφέρειας
ΑΓΓΕΛΑ ΑΒΟΥΡΗ

ΑΠΟΣΠΑΣΜΑ ΧΑΡΤΗ

Ευρύτερης περιοχής σε φύλλο χάρτη ΓΥΣ Βλαχοκερασιά 5

ΚΛΙΜΑΚΑ : 1:20.000

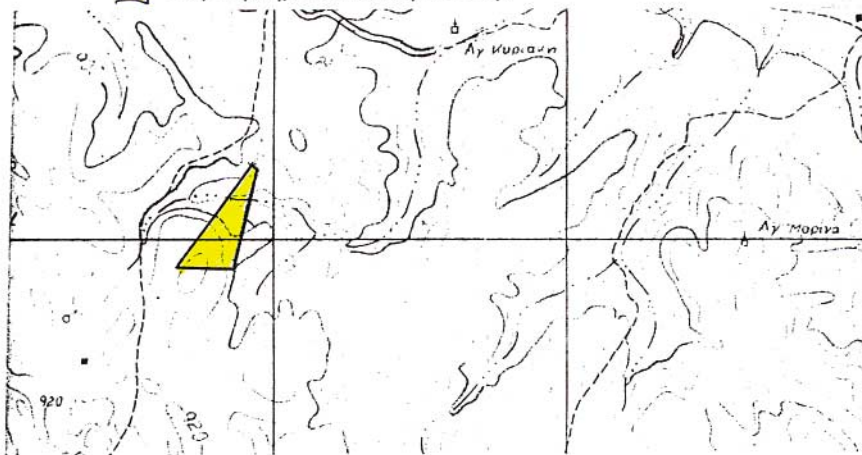 Καμένη Δημόσια Δασική Έκταση.
**ΤΟΠΟΓΡΑΦΙΚΟ ΔΙΑΓΡΑΜΜΑ**

Καμένης Δημόσιας Δασικής Έκτασης


Θέση : « Δύρεμα »

Δ.Δ. : Κανδάλου

Δήμου: Τεγέας

Κλίμακα: 1:5000


Ε(Α,Β,...Γ,Δ)=37,160 στρ.

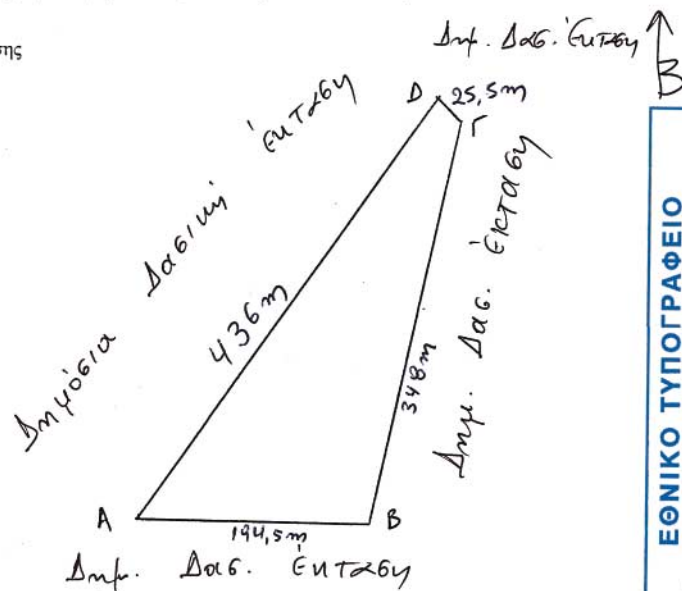**ΕΘΝΙΚΟ ΤΥΠΟΓΡΑΦΕΙΟ**

Για τεχνικούς λόγους στο σχεδιάγραμμα έγινε σμίκρυνση κατά ποσοστό 78 %

Τρίπολη, 26-8-2005
Η Συντάξασα

Αλεξάνδρα Δασοπόνος

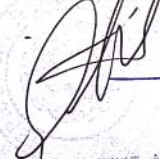ΕΘΕΩΡΗΘΗ
Τρίπολη, 26-8-2005
Ο Δασάρχης


ΕΘΕΩΡΗΘΗ
Τρίπολη, 8-9-2005
Η Διευρ. Δασών


Τρίπολη, 8-9-2005
Η Γ.Γ.Π.Π.


Δέσπαινα Θεοδωροπούλου - Πιερράκου
Δασολόγος με βαθμό Α1

Αριθ. 2176

(2)

Αλλαγή χρήσης 4000 τ.μ. από το υπ' αριθμ. 1160 χέρσο αγροκτήματος ΔΔ Δαμιανού Δήμου Γιαννιτσών για ανέγερση σταυλικών εγκαταστάσεων.

Ο ΝΟΜΑΡΧΗΣ ΠΕΛΛΑΣ

Έχοντας υπ' όψη:

1) Τις διατάξεις του π.δ. 30/1996 (ΦΕΚ 21Α/1996) Κώδικας Νομαρχιακής Αυτ/σης όπως τροποποιήθηκε και ισχύει.

2) Την υπ' αριθμ. 100/25.8.2003 (ΦΕΚ 1742Β/26.11.2003) απόφαση του Ν.Σ. Πέλλας.

3) Τον νόμο 1512/1985 (ΦΕΚ 4Α/1985) για τροποποίηση και συμπλήρωση των Πολεοδομικών διατάξεων και ειδικά το άρθρο 3' περί καθορισμού χρήσεων παραχωρημένων Δημόσιων εκτάσεων.

4) Τις διατάξεις του άρθρου 90 του «Κώδικα Νομοθεσίας για την Κυβέρνηση και τα Κυβερνητικά Όργανα» που κυρώθηκε με το άρθρο 1 του π.δ/τος 63/2005 ΦΕΚ 98/τ.Α'.

5) Την υπ' αριθμ. 1954/2005 απόφαση Νομάρχη Πέλλας για ορισμό Αντινομαρχών.

6) Το υπ' αριθμ. 6574/29.8.2005 έγγραφο του τμήματος Τοπικής Αυτ/σης Ν. Πέλλας.

7) Την από 3.9.2004 αίτηση του Καζογλου Παντελή του Γρηγορίου.

8) Το υπ' αριθμ. 18560/29.6.2005 έγγραφο της Δ/σης Υγείας και Πρόνοιας Ν. Πέλλας.

9) Το υπ' αριθμ. 3376/16.6.2005 έγγραφο ΙΖ Εφορείας Προϊστορικών και κλασικών Αρχαιοτήτων.

10) Το υπ' αριθμ. 2038/4.7.2005 έγγραφο 11ης Εφορείας Βυζαντινών Αρχαιοτήτων.

11) Το υπ' αριθμ. 3200/14.6.2905 έγγραφο Δ/σης Τουρισμού Κ. Μακεδονίας.

12) Το υπ' αριθμ. 1838/6.6.2005 έγγραφο Δασαρχείου Έδεσσας.

13) Το υπ' αριθμ. 1522/8.6.2005 έγγραφο τμήματος τοπογραφικής Υπηρεσίας Γιαννιτσών.

14) Το υπ' αριθμ. 1971/3.8.2005 έγγραφο Δ/σης Πολιτικής Γης Υπ. Γεωργίας.

15) Το υπ' αριθμ. 1373/8.6.2005 έγγραφο τμήματος Πολεοδομίας Γιαννιτσών.

16) Την υπ' αριθμ. 85/2005 απόφαση Δημοτικού Συμβουλίου Δήμου Γιαννιτσών.

17) Το υπ' αριθμ. 199α/7.6.2005 έγγραφο Κτηματικής Υπηρεσίας Ν. Πέλλας.

18) Τα τοπογραφικά διαγράμματα σε κλίμακα 1"1000 της κοινοχρήστου εκτάσεως.

19) Το γεγονός ότι από τις διατάξεις της παρούσας απόφασης δεν προκαλείται δαπάνη σε βάρος του Κρατικού προϋπολογισμού ούτε του προϋπολογισμού του οικείου Ο.Τ.Α., καθορίζουμε:

Άρθρο 1

Καθορίζουμε την χρήση της έκτασης των 4000 τ.μ. από το υπ' αριθμ. 1160 χέρσο αγροκτήματος Δ.Δ. Δαμιανού Δήμου Γιαννιτσών σε χώρο ανέγερσης σταυλικών εγκαταστάσεων, όπως αυτή φαίνεται στο τοπογραφικό διάγραμμα που συνοδεύει την παρούσα απόφαση που θεωρήθηκε από τον Προϊστάμενο του Τμήματος Πολεοδομίας Γιαννιτσών με την από 7.9.2005 πράξη του.

Άρθρο 2

Η απόφαση αυτή δεν απαλλάσσει τον ενδιαφερόμενο από την υποχρεωτική λήψη των σχετικών οικοδομικών αδειών και την τήρηση της υπ' αριθμ. 83840/3591/12.12.1986 απόφασης ΥΠΕΧΩΔΕ.


Η απόφαση αυτή να δημοσιευθεί στην Εφημερίδα της Κυβερνήσεως.

Γιαννιτσά, 7 Σεπτεμβρίου 2005

Ο Νομάρχης κ.α.α.

Ο Αντινομάρχης

ΔΗΜΗΤΡΙΟΣ ΦΑΡΜΟΥΖΗΣ

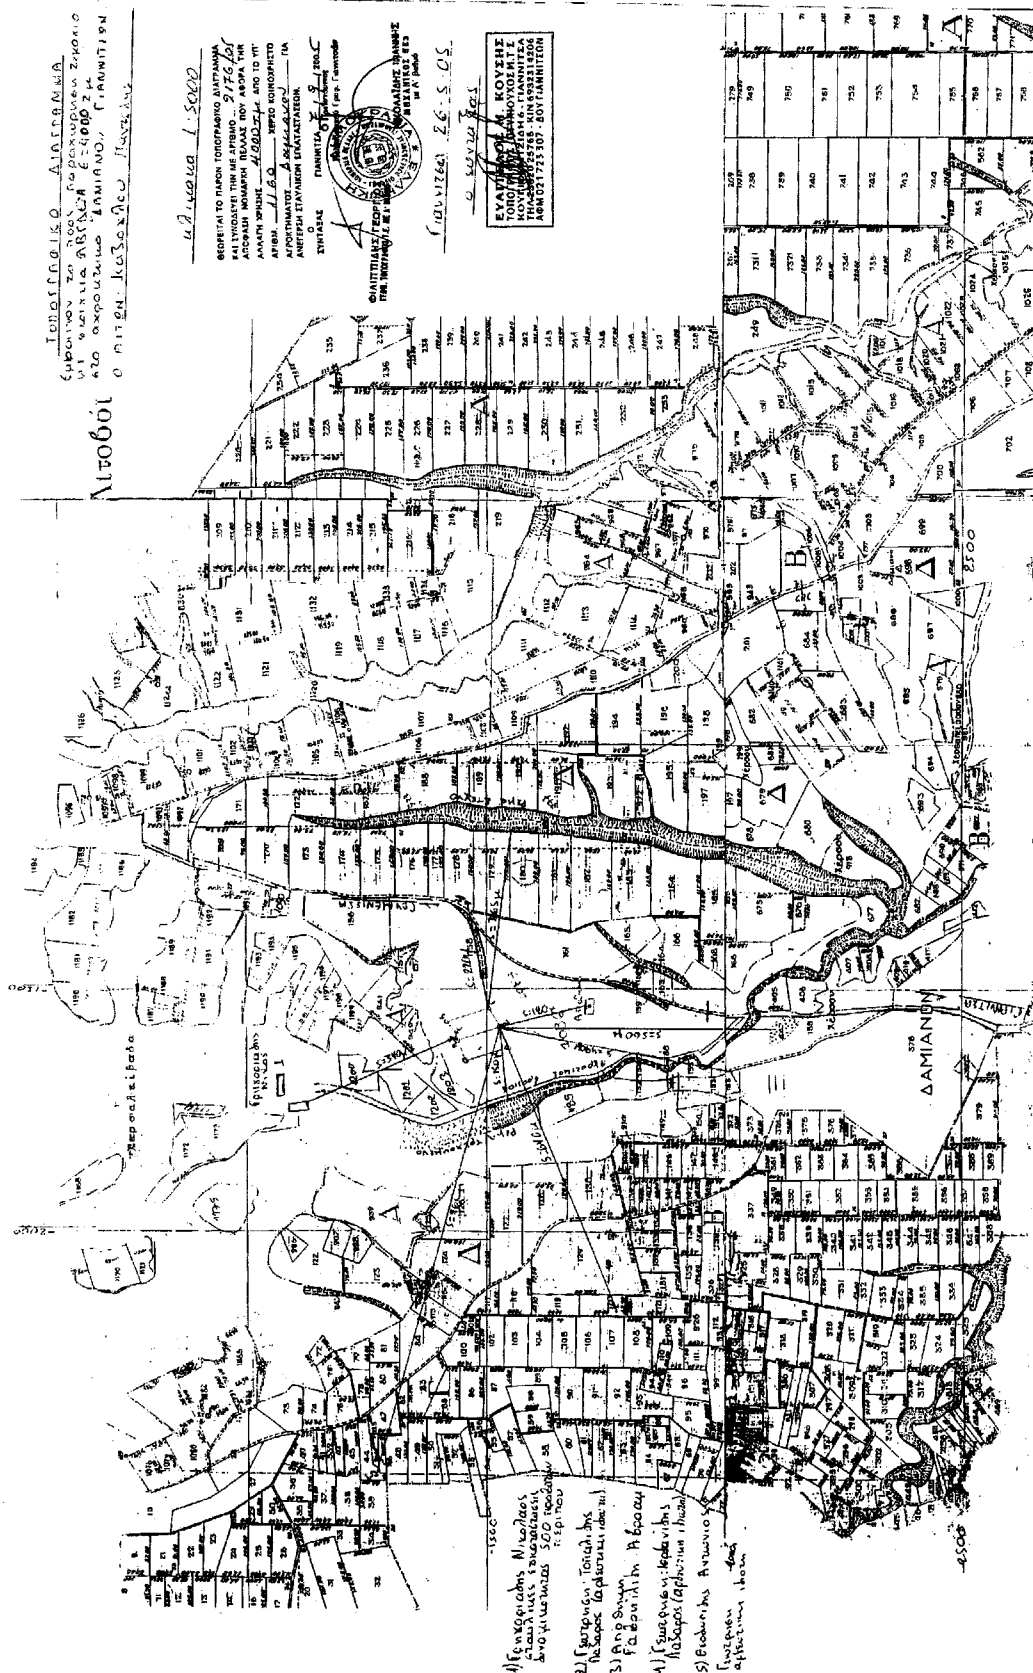

Αριθ. 2178

(3)

Αλλαγή χρήσης 4000 τ.μ. από το υπ' αριθμ. 1216 χέρσο αγροκτήματος ΔΔ Μανδάλου Δήμου Μενιδός για ανέγερση σταυλικών εγκαταστάσεων.

Ο ΝΟΜΑΡΧΗΣ ΠΕΛΛΑΣ

Έχοντας υπ' όψη:

1) Τις διατάξεις του π.δ. 30/1996 (ΦΕΚ 21Α/1996) Κώδικας Νομαρχιακής Αυτ/σης όπως τροποποιήθηκε και ισχύει.

2) Την υπ' αριθμ. 100/25.8.2003 (ΦΕΚ 1742Β/26.11.2003) απόφαση του Ν.Σ. Πέλλας.

3) Τον νόμο 1512/1985(ΦΕΚ 4Α/1985) για τροποποίηση και συμπλήρωση των Πολεοδομικών διατάξεων και ειδικά το άρθρο 3' περί καθορισμού χρήσεων παραχωρημένων Δημόσιων εκτάσεων.

4) Τις διατάξεις του άρθρου 90 του «Κώδικα Νομοθεσίας για την Κυβέρνηση και τα Κυβερνητικά Όργανα» που κυρώθηκε με το άρθρο 1 του π.δ/τος 63/2005 ΦΕΚ 98/τ.Α'.

5) Την υπ' αριθμ. 1954/2005 απόφαση Νομάρχης Πέλλας για ορισμό Αντινομαρχών.

6) Το υπ' αριθμ. 6584/29.8.2005 έγγραφο του τμήματος Τοπικής Αυτ/σης Ν. Πέλλας.

7) Την από 16.5.2005 αίτηση του Αβραμίδη Αλεξάνδρου του Συμεών.

8) Το υπ' αριθμ. 19999/16.6.2005 έγγραφο της Δ/σης Υγείας και Πρόνοιας Ν. Πέλλας.

9) Το υπ' αριθμ. 3590/13.7.2005 έγγραφο ΙΖ Εφορείας Προϊστορικών και κλασικών Αρχαιοτήτων.

10) Το υπ' αριθμ. 2119/4.7.2005 έγγραφο 11ης Εφορείας Βυζαντινών Αρχαιοτήτων.

11) Το υπ' αριθμ. 3362/17.6.2005 έγγραφο Δ/σης Τουρισμού Κ. Μακεδονίας.

12) Το υπ' αριθμ. 1954/22.6.2005 έγγραφο Δασαρχείου Έδεσσας.

13) Το υπ' αριθμ. 1651/23.6.2005 έγγραφο τμήματος τοπογραφικής Υπηρεσίας Γιαννιτσών.

14) Το υπ' αριθμ. 1973/3.8.2005 έγγραφο Δ/σης Πολιτικής Γης Υπ. Γεωργίας.

15) Το υπ' αριθμ. 1475/21.6.2005 έγγραφο τμήματος Πολεοδομίας Γιαννιτσών.

16) Την υπ' αριθμ. 76/2005 απόφαση Δημοτικού Συμβουλίου Δήμου Μενιδός.

17) Το υπ' αριθμ. 218/9.6.2005 έγγραφο Κτηματικής Υπηρεσίας Ν. Πέλλας.

18) Τα τοπογραφικά διαγράμματα σε κλίμακα 1"1000 της κοινοχρήστου εκτάσεως.

19) Το γεγονός ότι από τις διατάξεις της παρούσας απόφασης δεν προκαλείται δαπάνη σε βάρος του Κρατικού προϋπολογισμού ούτε του προϋπολογισμού του οικείου Ο.Τ.Α., καθορίζουμε:

Άρθρο 1

Καθορίζουμε την χρήση της έκτασης των 4000τ.μ. από το υπ' αριθμ. 1216 χέρσο αγροκτήματος Δ.Δ. Μανδάλου Δήμου Μενιδός σε χώρο ανέγερσης σταυλικών εγκαταστάσεων, όπως αυτή φαίνεται στο τοπογραφικό διάγραμμα που συνοδεύει την παρούσα απόφαση που θεωρήθηκε από τον Προϊστάμενο του Τμήματος Πολεοδομίας Γιαννιτσών με την από 7.9.2005 πράξη του.

Άρθρο 2

Η απόφαση αυτή δεν απαλλάσσει τον ενδιαφερόμενο από την υποχρεωτική λήψη των σχετικών οικοδομικών αδειών και την τήρηση της υπ' αριθμ. 83840/3591/12.12.86 απόφασης ΥΠΕΧΩΔΕ.

Η παρούσα να δημοσιευθεί στην Εφημερίδα της Κυβερνήσεως.


Γιαννιτσά, 7 Σεπτεμβρίου 2005

Ο Νομάρχης κ.α.α.


Ο Αντινομάρχης

ΔΗΜΗΤΡΙΟΣ ΦΑΡΜΟΥΖΗΣ

ΑΠΟΣΠΑΣΜΑ ΧΑΡΤΗ ΔΙΑΝΟΜΗΣ
ΚΛΙΜΑΚΑ 1:5000

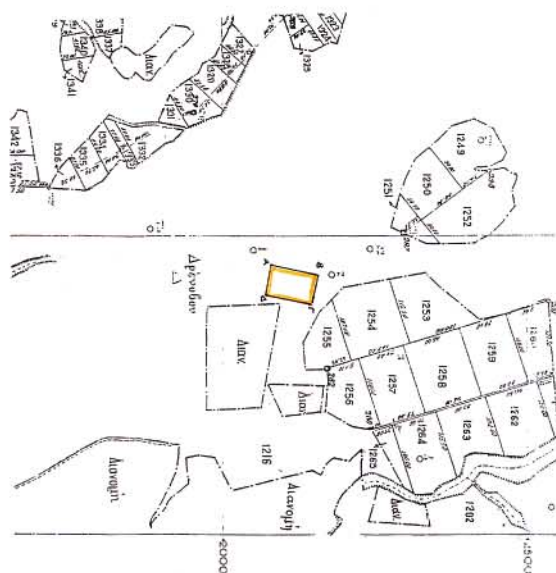

ΑΠΟΣΠΑΣΜΑ ΧΑΡΤΗ Γ.Υ.Σ
ΚΛΙΜΑΚΑ 1:50000

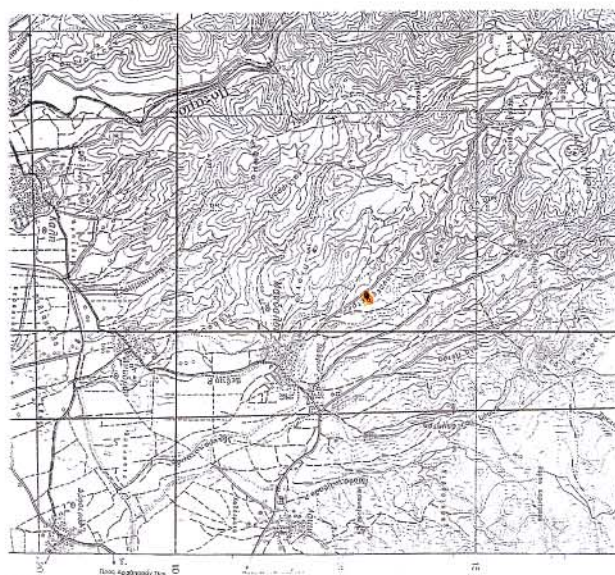

ΑΓΡΟΚΤΗΜΑ ΜΑΝΔΑΛΟΥ ΔΗΜΟΥ ΜΕΝΗΙΔΟΣ Ν. ΠΕΛΛΑΣ

ΤΟΠΟΓΡΑΦΙΚΟ ΔΙΑΓΡΑΜΜΑ

ΚΛΙΜΑΚΑ 1:500

L = 40 51 M = -1 27

ΜΗΚΗ ΠΛΕΥΡΩΝ (μ)

AB=80.00 ΓΔ=80.00

ΒΓ=50.00 ΔΑ=50.00

κοινοχρήστο αρ. 1216

2150.00

2150.00

000000

000000

000000




ΣΥΝΤΕΤΑΓΜΕΝΕΣ ΚΟΡΥΦΕΣ ΧΑΡΤΗ ΔΙΑΝΟΜΗΣ			
L = 40 51 - M = -1 27			
ΣΥΝΤΕΤΑΓΜΕΝΕΣ ΚΟΡΥΦΕΣ		ΥΨΟΜΕΤΡΑ	
X	Y	Z	
A	-5951.1810	2077.6480	138.65
B	-5934.6133	2155.9137	145.25
C	-5885.6973	2145.5589	140.75
D	-5902.2650	2067.2532	134.00
ΕΛΑΒ.Γ.Δ. - Δ) = 4000.00 Τ.μ.			

ΣΥΝΤΕΤΑΓΜΕΝΕΣ ΚΟΡΥΦΕΣ ΧΑΡΤΗ Γ.Υ.Σ.			
L = 40 45 - M = -1 45			
ΣΥΝΤΕΤΑΓΜΕΝΕΣ ΚΟΡΥΦΕΣ		ΥΨΟΜΕΤΡΑ	
X	Y	Z	
A	19336.351	13204.337	138.65
B	19352.653	13282.653	145.25
C	19401.598	13272.470	140.75
D	19385.301	13194.144	134.00
ΕΛΑΒ.Γ.Δ. - Δ) = 4000.00 Τ.μ.			

ΑΠΟΣΤΑΣΕΙΣ
ΑΠΟΣΤΑΣΗ ΑΠΟ ΟΙΚΙΟΝ ΜΑΝΔΑΛΟΥ : 2000μ
ΑΠΟΣΤΑΣΗ ΑΠΟ ΤΟΠΟΓΡΑΦΟ ΚΑΙ ΡΕΜΑΤΑ :
ΑΠΟΣΤΑΣΗ ΑΠΟ ΣΤΑΥΡΟΜΕΤΡΙΚΗ ΓΡΑΜΜΗ
ΑΠΟΣΤΑΣΗ ΑΠΟ ΚΟΜΜΕΣ ΥΨΗΝΕ ΤΙΣΣΩ
ΑΠΟΣΤΑΣΗ ΑΠΟ ΚΟΜΜΕΣ ΥΨΗΝΕ ΤΙΣΣΩ

ΤΟΠΟΓΡΑΦΙΚΟ ΔΙΑΓΡΑΜΜΑ
ΚΛΙΜΑΚΑ 1:500
ΑΓΡΟΚΤΗΜΑ ΜΑΝΔΑΛΟΥ
ΤΜΗΜΑ ΤΟΥ ΥΠΟΧΡΕΟΥ 1216 ΚΟΙΝΟΧΡΗΣΤΟΥ
ΤΕΜΑΧΟΥ ΑΠΟ ΣΥΜΦΩΝΙΑΣ ΔΙΑΝΟΜΗΣ ΤΟΥ ΣΥΜΦΩΝΟΥ
ΣΥΜΦΩΝΟΥ ΑΠΟ ΑΓΡΟΝΟΜΟ ΑΝΕΞΑΡΤΗ ΤΟΥ ΣΥΜΦΩΝΟΥ
ΓΙΑ ΤΗΝ ΔΙΑΜΟΡΦΩΣΗ ΣΤΑΥΡΟΜΕΤΡΙΚΗΣ ΕΚΚΑΤΑΣΤΑΣΕΩΣ
ΕΛΑΒ.Γ.Δ. - Δ) = 4000.00 Τ.μ.
Η ΜΗΧΑΝΙΚΟΣ
ΕΛΕΝΗ Σ. ΖΑΜΙΝΟΥ
ΑΓΡΟΝΟΜΟΣ ΤΟΠΟΓΡΑΦΟΣ
ΕΘΝ. ΜΕΤΡΗΣΕΩΝ ΚΑΙ ΓΕΩΓΡΑΦΙΑΣ
ΠΕΡΙΟΧΗ ΜΕΤΡΗΣΕΩΝ ΚΑΙ ΓΕΩΓΡΑΦΙΑΣ
ΠΕΡΙΟΧΗ ΜΕΤΡΗΣΕΩΝ ΚΑΙ ΓΕΩΓΡΑΦΙΑΣ

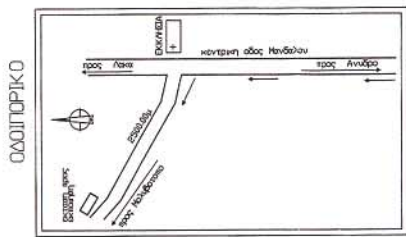

ΕΡΓΟΔΟΤΗΣ: ΑΒΡΑΜΙΔΗΣ ΑΛΕΞΑΝΔΡΟΣ ΤΟΥ ΣΥΜΕΩΝ	ΕΡΓΟ: ΕΚΠΟΙΗΣΗ ΕΚΤΑΣΗΣ ΓΙΑ ΔΗΜΙΟΥΡΓΙΑ ΣΤΑΥΡΟΜΕΤΡΙΚΗΣ ΕΚΚΑΤΑΣΤΑΣΕΩΣ (ΠΙΝΙΝΙΣΤΑΣΙΟ)	ΘΕΣΗ: ΑΡ. ΚΟΙΝΟΧΡΗΣΤΟΥ 1216 ΑΓΡΟΚΤΗΜΑΤΟΣ ΜΑΝΔΑΛΟΥ ΔΗΜΟΥ ΜΕΝΗΙΔΟΣ Ν. ΠΕΛΛΑΣ	ΜΕΛΕΤΗΤΗΣ: ΕΛΕΝΗ Σ. ΖΑΜΙΝΟΥ ΑΓΡΟΝΟΜΟΣ ΤΟΠΟΓΡΑΦΟΣ ΜΗΧ.ΚΟΣ Ε.Μ.Π.
ΘΕΜΑ ΣΧΕΔΙΟΥ:	ΤΟΠΟΓΡΑΦΙΚΟ ΔΙΑΓΡΑΜΜΑ ΑΠΟΣΠΑΣΜΑ ΧΑΡΤΗ ΔΙΑΝΟΜΗΣ	ΑΡΙΘΜΟΣ ΣΧΕΔΙΟΥ	A - 0
ΚΛΙΜΑΚΑ:	1 : 500	1 : 5000	
ΧΡΟΝΟΣ ΜΕΛΕΤΗΣ:	ΜΑΡΤΙΟΣ 2005		
ΣΦΡΑΓΙΔΑ:	ΥΠΟΓΡΑΦΗ: ΕΛΕΝΗ Σ. ΖΑΜΙΝΟΥ ΑΓΡΟΝΟΜΟΣ ΤΟΠΟΓΡΑΦΟΣ ΕΘΝ. ΜΕΤΡΗΣΕΩΝ ΚΑΙ ΓΕΩΓΡΑΦΙΑΣ ΠΕΡΙΟΧΗ ΜΕΤΡΗΣΕΩΝ ΚΑΙ ΓΕΩΓΡΑΦΙΑΣ ΠΕΡΙΟΧΗ ΜΕΤΡΗΣΕΩΝ ΚΑΙ ΓΕΩΓΡΑΦΙΑΣ		

ΤΕΧΝΙΚΟ ΓΡΑΦΕΙΟ ΕΛΕΝΗΣ Σ. ΖΑΜΙΝΟΥ ΑΓΡΟΝΟΜΟΥ ΤΟΠΟΓΡΑΦΟΥ ΜΗΧΑΝΙΚΟΥ Ε.Μ.Π.
ΓΕΛΙΩΤΑΝ-ΟΥ 14 ΕΛΕΣΣΑ (23810 - 27982)