

04010880710050008



10377

ΕΦΗΜΕΡΙΣ ΤΗΣ ΚΥΒΕΡΝΗΣΕΩΣ

ΤΗΣ ΕΛΛΗΝΙΚΗΣ ΔΗΜΟΚΡΑΤΙΑΣ

ΤΕΥΧΟΣ ΤΕΤΑΡΤΟ

Αρ. Φύλλου 1088

7 Οκτωβρίου 2005

ΠΕΡΙΕΧΟΜΕΝΑ

ΑΠΟΦΑΣΕΙΣ

- Έγκριση παρέκκλισης ως προς το ύψος και το συντελεστή όγκου σε τμήματα κτιρίων του θεάτρου του Πολιτιστικού Κέντρου «Ελληνικός Κόσμος» του Ιδρύματος Μείζοντος Ελληνισμού επί της οδού Πειραιώς 254 1
- Άρση ασυμφωνίας εγκεκριμένου σχεδίου και εφαρμοσθέντος στην οδό Μαξίμου, μεταξύ των οδών Σολωμού και Ναυαρίνου επί του Ο.Τ. 57 2
- Αλλαγή χρήσης τμήματος γης του υπ' αριθμ.7064 κοινοχρήστου τεμαχίου αγροκτήματος Δ.Δ Άρτισσας Δήμου Βεγορίτιδας Ν. Πέλλας. 3

ΑΠΟΦΑΣΕΙΣ

Αριθ. 38523

(1)

Έγκριση παρέκκλισης ως προς το ύψος και το συντελεστή όγκου σε τμήματα κτιρίων του θεάτρου του Πολιτιστικού Κέντρου «Ελληνικός Κόσμος» του Ιδρύματος Μείζοντος Ελληνισμού επί της οδού Πειραιώς 254.

Ο ΥΦΥΠΟΥΡΓΟΣ ΠΕΡΙΒΑΛΛΟΝΤΟΣ ΧΩΡΟΤΑΞΙΑΣ ΚΑΙ ΔΗΜΟΣΙΩΝ ΕΡΓΩΝ

Έχοντας υπόψη:

1.- Τις διατάξεις των άρθρων 9 παρ.7 και 21 παρ.2 του ν. 1577/1985 «Γενικός Οικοδομικός Κανονισμός» (Α1 210), όπως το άρθρο 9 τροποποιήθηκε με το άρθρο 7 του ν.2831/2000 «Τροποποίηση διατάξεων του ν. 1577/1985 ΓΟΚ» και άλλες διατάξεις» (Α' 140).

2.- Τις διατάξεις του άρθρου 90 του «Κώδικα Νομοθεσίας για την Κυβέρνηση και τα Κυβερνητικά Όργανα», που κυρώθηκε με το άρθρο πρώτο του π.δ/τος 63/2005 (Α' 98).

3.- Την υπ' αριθμ. 4881/19.5.2004 απόφαση του Πρωθυπουργού και του Υπουργού Περιβάλλοντος, Χωροταξίας και Δημοσίων Έργων «Ανάθεση αρμοδιοτήτων του Υπουργού Περιβάλλοντος, Χωροταξίας και Δημοσίων Έργων στους Υφυπουργούς Περιβάλλοντος, Χωροταξίας και Δημοσίων Έργων» (Β' 754).

4.- Τις υπ' αριθμ. 119/2004 και 270/2004 γνωμοδοτήσεις του Κεντρικού Συμβουλίου Χωροταξίας Οικισμού και Περιβάλλοντος, αποφασίζουμε:

1.- Εγκρίνονται παρεκκλίσεις ως προς το μέγιστο επιτρεπόμενο ύψος σε τμήματα του κτιρίου του θεάτρου του Πολιτιστικού Κέντρου «Ελληνικός Κόσμος» του Ιδρύματος Μείζοντος Ελληνισμού επί της οδού Πειραιώς 254 του δήμου Ταύρου (Ν. Αττικής) όπως παρακάτω:

α) Για το τμήμα του κτιρίου που φαίνεται με τα στοιχεία Α Β Γ Δ Α στο σχετικό πρωτότυπο διάγραμμα σε κλίμακα 1:500 το μέγιστο επιτρεπόμενο ύψος καθορίζεται ως εξής:

Μέγιστο επιτρεπόμενο ύψος : δεκαπέντε (15) μέτρα

β) Για το μεμονωμένο τμήμα του κτιρίου (πύργος της σκηνής) που φαίνεται με τα στοιχεία ΑΔΕΖΑ στο παραπάνω διάγραμμα το μέγιστο επιτρεπόμενο ύψος καθορίζεται: σε δεκαέξι και μισό (16,50) μέτρα.

2.- Εγκρίνεται παρέκκλιση ως προς τον συντελεστή όγκου στο οικόπεδο ιδιοκτησίας του Ιδρύματος Μείζοντος Ελληνισμού επί της οδού Πειραιώς 254 του δήμου Ταύρου (Ν. Αττικής), όπως παρακάτω:

Συντελεστής όγκου:6,1


Αντίτυπο σε φωτομίκρυνση του παραπάνω διαγράμματος που θεωρήθηκε από τον Προϊστάμενο της Διεύθυνσης Τοπογραφικών Εφαρμογών με την υπ' αριθμ. 38523/2005 πράξη του δημοσιεύεται με την παρούσα απόφαση.


Η ισχύς της παρούσας απόφασης αρχίζει από τη δημοσίευσή της στην Εφημερίδα της Κυβερνήσεως.

Αθήνα, 20 Σεπτεμβρίου 2005

Ο ΥΦΥΠΟΥΡΓΟΣ

ΣΤΑΥΡΟΣ ΕΛ. ΚΑΛΟΓΙΑΝΝΗΣ

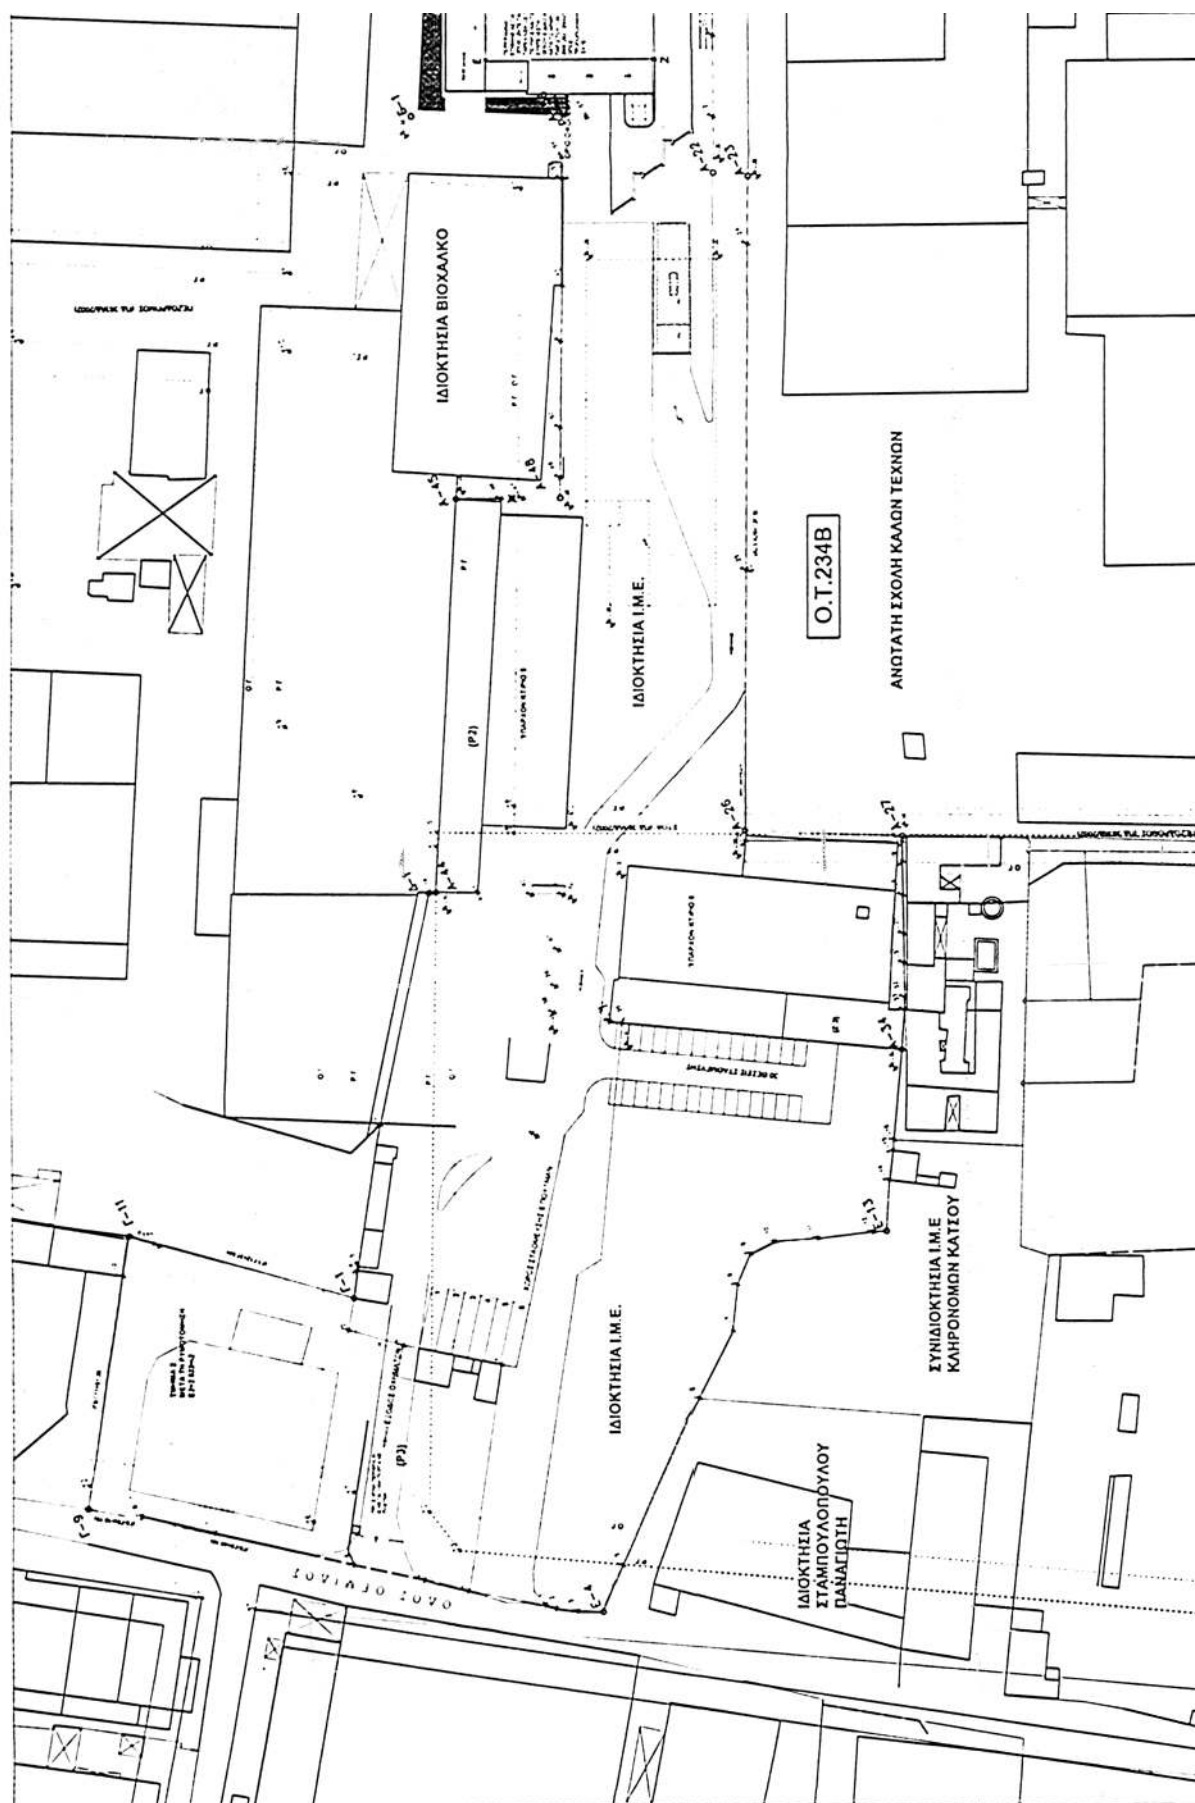

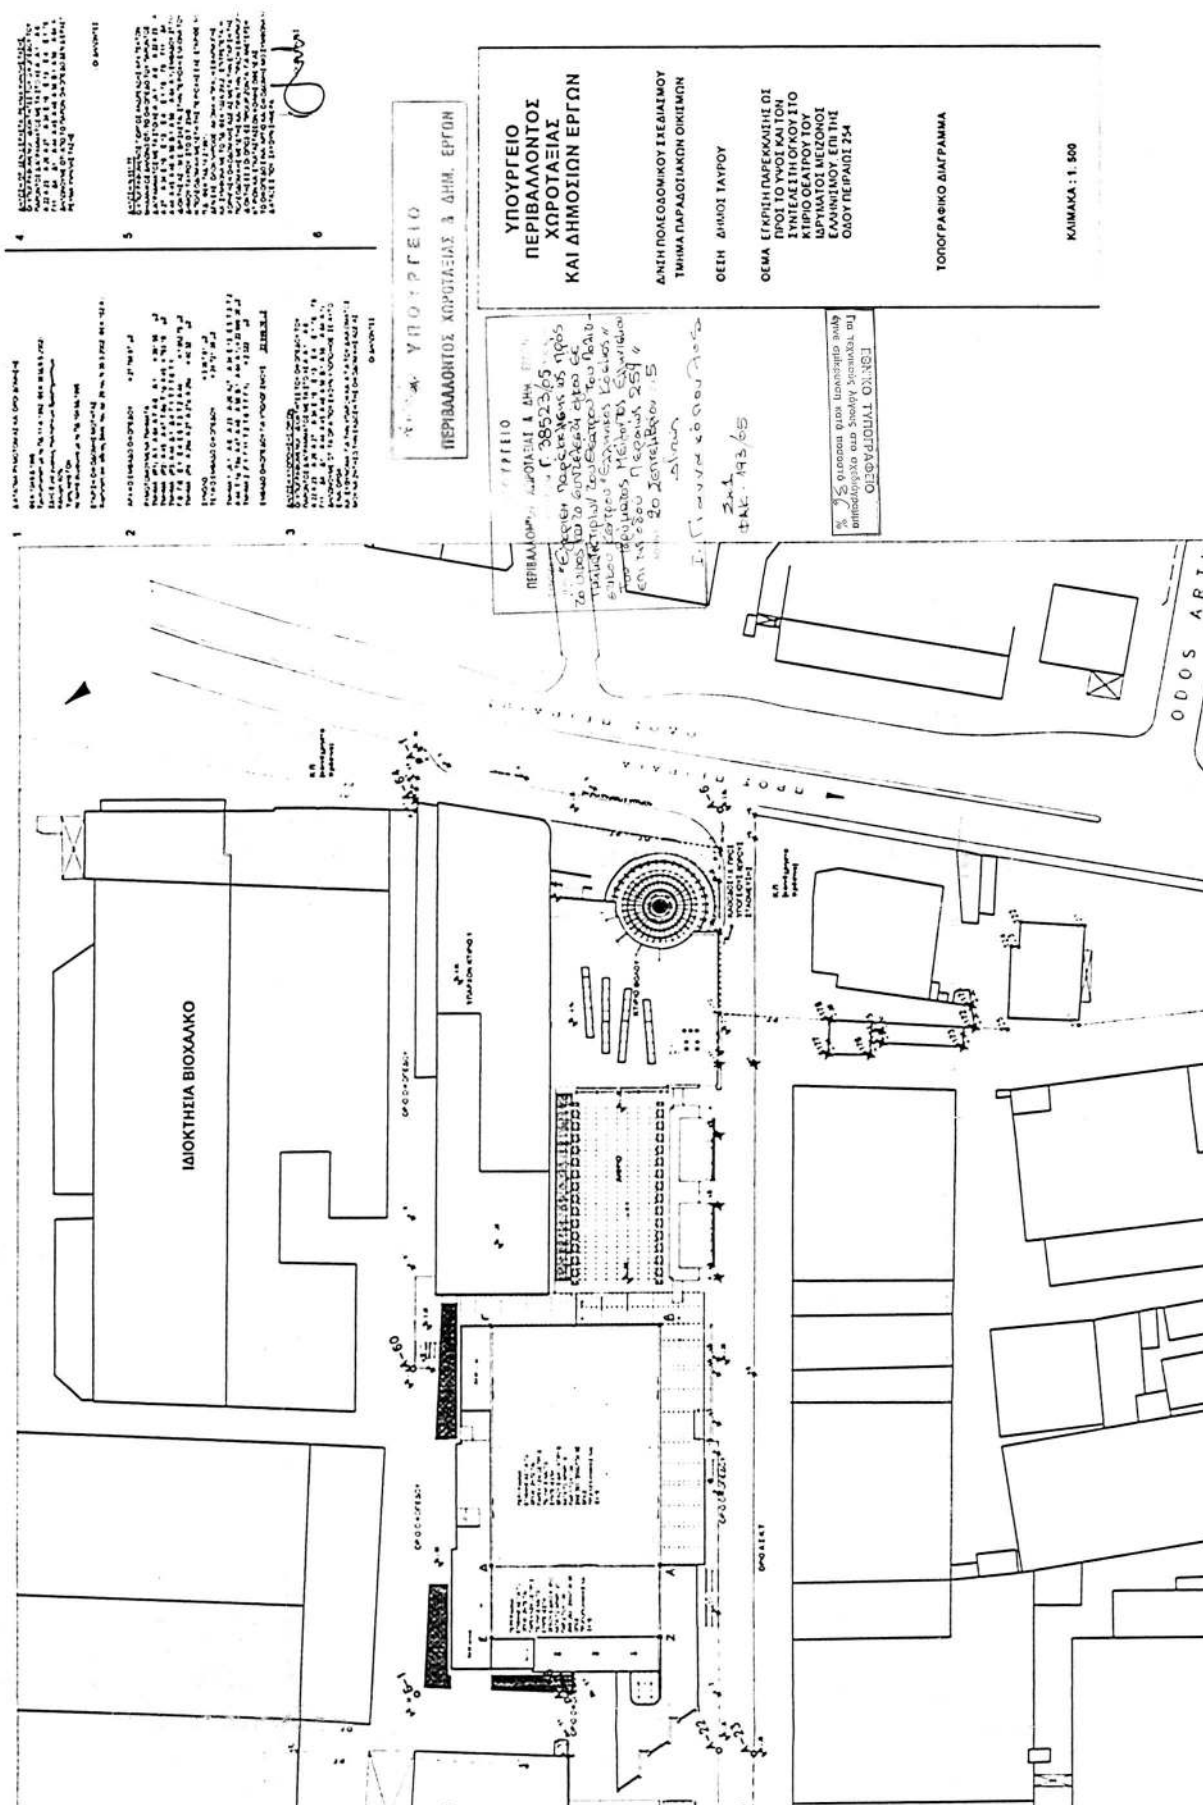

Αριθ. 10986 (2)
Άρση ασυμφωνίας εγκεκριμένου σχεδίου και εφαρμο-
σθέντος στην οδό Μαξίμου, μεταξύ των οδών Σολω-
μού και Ναυαρίνου επί του Ο.Τ. 57 .

Ο ΝΟΜΑΡΧΗΣ ΑΧΑΪΑΣ

Έχοντας υπόψη :

1. Τις δ/ξεις του άρθρου 5 του ν. 3200/1955 «περί διοι-
κητικής αποκέντρωσης»
2. Τις δ/ξεις του άρθρου 1 του ν. 532/1970 «περί συ-
μπληρώσεως των διατάξεων περί Διοικητικής αποκέν-
τρωσης».
3. Τις Δ/ξεις των άρθρων 1 και 2 του β.δ. 712/1970 (Α' 235).
4. Τις διατάξεις του ν.1032/1986 «περί συστάσεως
Υπουργείου Χ.Ο.Π.».
5. Τις διατάξεις της παρ. 2 του άρθρου 4 του ν. 1232/
1982 για επαναφορά σε ισχύ τροποποίησης και συμπλή-
ρωση των διατάξεων του ν.δ. 4352/1964 και άλλες δια-
τάξεις.
6. Τις υπ' αριθμ. 13905/712/26.4.1982 και 24712/1248/
21.8.1982 κοινές αποφάσεις των Υπουργών Προεδρίας
και Χ.Ο.Π.
7. Το διάταγμα της 18.10.1925 «περί του τρόπου διορ-
θώσεως ασυμφωνίας».
8. Τις διατάξεις του άρθρου 10 του ν. 3044/2002 (ΦΕΚ
197Α/2002), περί άσκησης πολεοδομικών αρμοδιοτήτων.
9. Τον φάκελο δικαιολογητικών που σχηματίσθηκε σε
σχετικά με το αντικείμενο του θέματος.

10. Το υπ' αριθμ. 11360/Π443/05 έγγραφο Δήμου Πατρέων.
11. Το υπ' αριθμ. 9056/05 έγγραφο της Δ/νσης Πολεοδ.
και Περ/ντος προς το ΣΧΟΠ Ν.Α. Αχαΐας.

12. Την γνωμοδότηση του ΣΧΟΠ Ν.Α. Αχαΐας που διατυ-
πώθηκε στο υπ' αριθμ. 10ο/15.7.2005 πρακτικό 7 στο
θέμα 7ο, αποφασίζουμε :

1. Διορθώνουμε την ασυμφωνία που διαπιστώθηκε με-
ταξύ των εγκεκριμένων και στην πραγματικότητα διαμορ-
φωμένων οικοδομικών γραμμών της οδού Μαξίμου και ει-
δικότερα στο τμήμα της μεταξύ των οδών Σολωμού και
Ναυαρίνου επί του Ο.Τ. 57 του σχεδίου πόλεως Πατρών .

2. Καθορίζουμε ισχύουσα οικοδομική γραμμή την δια-
μορφωμένη στην πραγματικότητα και για σταθερό καθο-
ρισμό την σημειούμενη με κόκκινη γραμμή στο συνημμέ-
νο τοπογραφικό διάγραμμα.


3. Με την παρούσα απόφαση δεν προκαλείται δαπάνη
εις βάρος του κρατικού Προϋπολογισμού ούτε του Προ-
ϋπολογισμού του οικείου Ο.ΤΑ

Η απόφαση αυτή ισχύει από την δημοσίευσή της στην
Εφημερίδα της Κυβερνήσεως.

Η απόφαση αυτή να δημοσιευθεί στην Εφημερίδα της
Κυβερνήσεως.

Πάτρα, 15 Σεπτεμβρίου 2005

Ο Νομάρχης Αχαΐας
ΔΗΜΗΤΡΗΣ ΚΑΤΣΙΚΟΠΟΥΛΟΣ

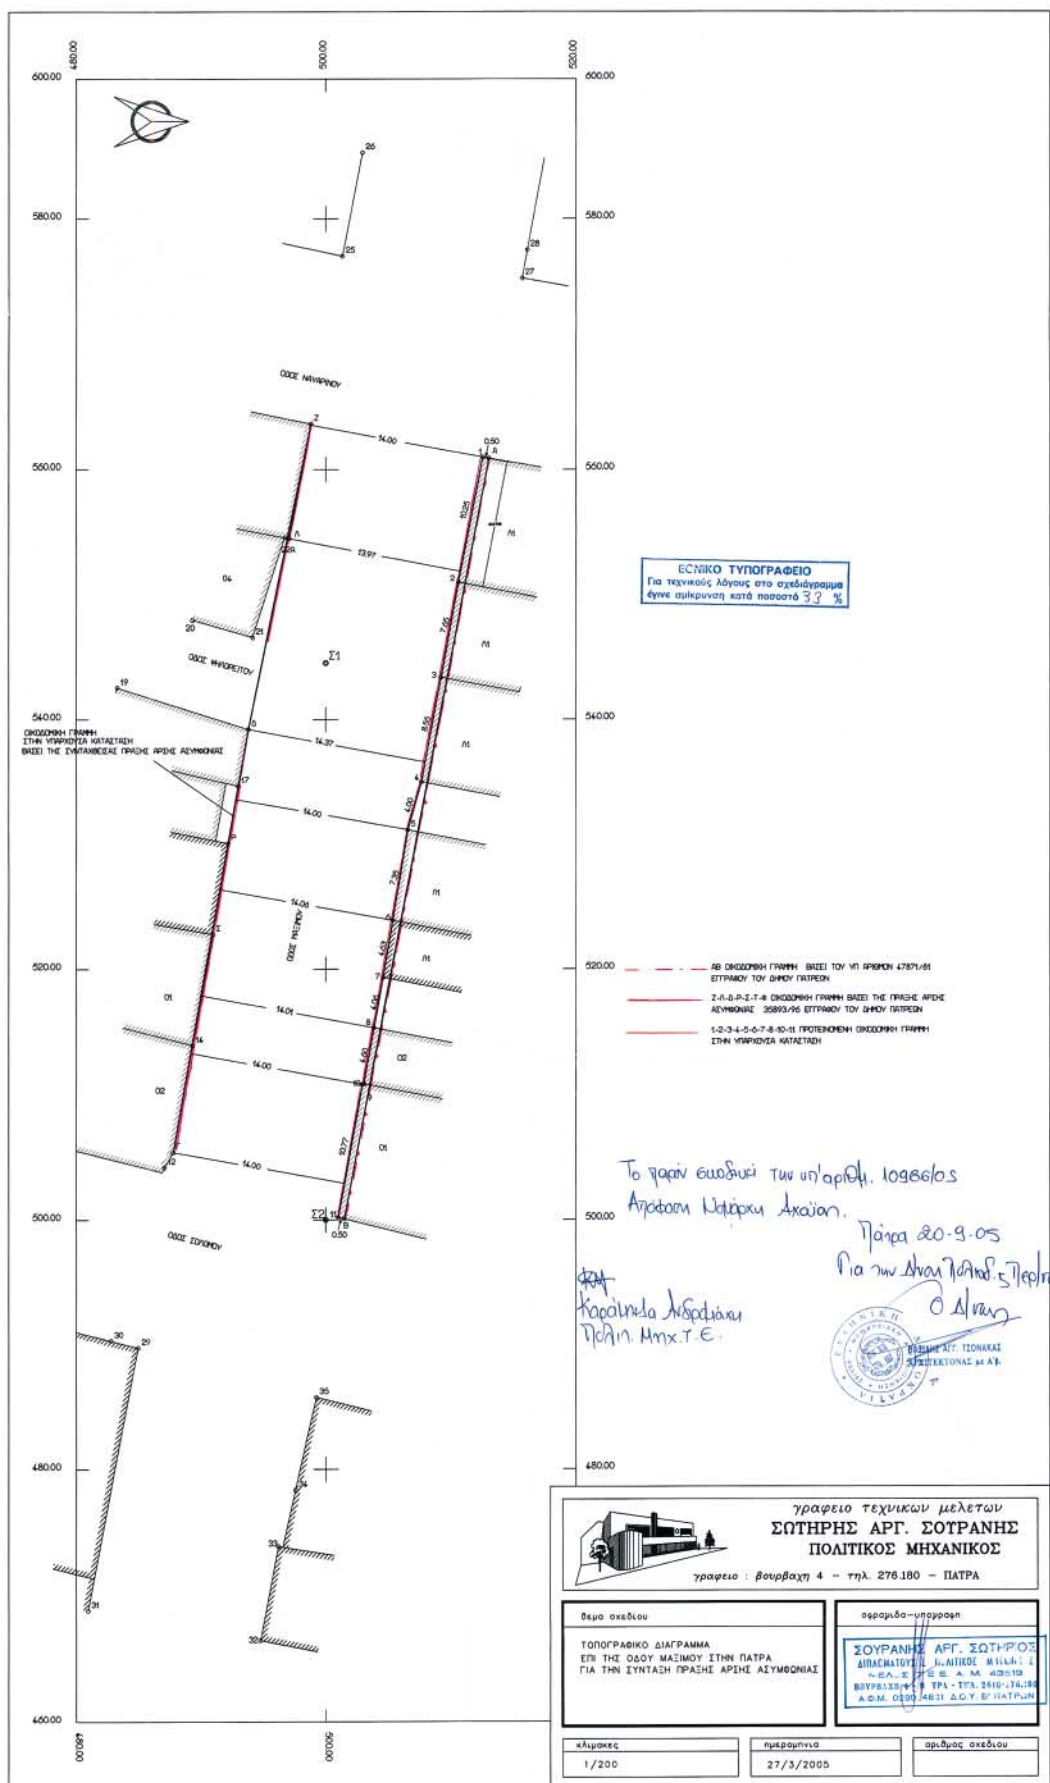

Αριθ. 30550

(3)

Αλλαγή χρήσης τμήματος γης του υπ' αριθμ.7064 κοινόχρηστου τεμαχίου αγροκτήματος Δ.Δ Άρνισσας Δήμου Βεγορίτιδας Ν. Πέλλας.

Ο ΝΟΜΑΡΧΗΣ ΠΕΛΛΑΣ

Έχοντας υπόψη:

1. Τις διατάξεις του άρθρου 8 του π.δ. 30/1996 (ΦΕΚ τ.Α/96) «Κώδικας Νομαρχιακής Αυτ/σης», όπως τροποποιήθηκε και ισχύει.

2. Την υπ' αριθμ. 100/25.8.2003 (ΦΕΚ 174 τ.Β/26.11.2003) απόφαση του Ν.Σ.Πέλλας

3. Τις διατάξεις του ν.1512/1985 (ΦΕΚ 4 τ.Α/85) για τροποποίηση και συμπλήρωση Πολεοδομικών διατάξεων κ.λπ. και ειδικά το άρθρο 3 περί καθορισμού χρήσεων παραχωρουμένων δημοτικών εκτάσεων

4. Τις διατάξεις του άρθρου 90 του «Κώδικα Νομοθεσίας για την Κυβέρνηση και τα Κυβερνητικά Όργανα», που κυρώθηκε με το άρθρο πρώτο του π.δ/τος 63/2005 (Α' 98).

5. Τα άρθρα 3 και 70 του από 17 Ιουλίου 1923 ν.δ.- «περί σχεδίων πόλεων, κωμών και οικισμών του Κράτους κ.λπ) όπως ισχύει σήμερα.

6. Το υπ' αριθμ. ΔΥΠ/Β3/Φ34α/9304/11.5.2005 έγγραφο της Δ/σης Υγείας-Πρόνοιας Ν.Α Πέλλας, Τμήμα Υγείας.

7. Το υπ' αριθμ. 822/8.4.2005 έγγραφο του Δασαρχείου Έδεσσας.

8. Το υπ' αριθμ. 1687/29.3.2005 έγγραφο της ΙΖ' Εφορείας Προιστ. και Κλασσικών Αρχαιοτήτων.

9. Το υπ' αριθμ. 1190/23.3.2005 έγγραφο της Δ/σης Τουρισμού.

9. Το υπ' αριθμ.1113/4.4.2005 έγγραφο της 11ης Εφορείας Προιστ. & Κλασσικών Αρχαιοτήτων.

10. Τα υπ' αριθμ. 9262/23.5.2005 και 25055/11.8.2005 έγγραφα του Τμήματος Πολεοδομίας.

11. Το υπ' αριθμ. 9418/22.3.2005 έγγραφο της Δ/σης Πολιτικής Γης, τμήμα Τοπογραφίσεων Έδεσσας-Αριδαίας.

12. Το υπ' αριθμ.29516/31.8.2005 έγγραφο του τμήματος Πολιτικής Γης.

13. Το υπ' αριθμ. 95/18.3.2005 έγγραφο της Κτηματικής Υπηρεσίας Ν. Πέλλας.

14. Το υπ' αριθμ. 6998/5.9.2005 έγγραφο του Δ/σης Τοπικής Αυτ/σης & Δ/σης με το οποίο διαβιβάζει την υπ' αριθμ. 22/2005 απόφαση του Δημοτικού Συμβουλίου Δήμου Βεγορίτιδας.

15.Το τοπογραφικό διάγραμμα σε κλίμακα 1:500, αποφασίζουμε:

1. Καθορίζουμε την χρήση γης του γηπέδου με στοιχεία Α Β Γ Δ Α που αποτελεί τμήμα του υπ' αριθμ. 7064 κοινόχρηστου αγροτεμαχίου, αγροκτήματος Δ.Δ. Άρνισσας Δήμου Βεγορίτιδας Ν. Πέλλας, εμβαδού 4000 m2, όπως αυτό απεικονίζεται στο συνημμένο στην παρούσα απόφαση τοπογραφικό διάγραμμα με κλίμακα 1:1000 που θεωρήθηκε από τον Αναπληρωτή Προϊστάμενο Πολεοδομίας Ν.Α.Πέλλας με την από 45 Σεπτεμβρίου 2005 πράξη, σαν χώρο για την ανέγερση Σταυλικών Εγκαταστάσεων.

Η απόφαση αυτή δεν απαλλάσσει τον ενδιαφερόμενο από την υποχρέωση λήψης των σχετικών αδειών.


Η απόφαση αυτή με το τοπογραφικό διάγραμμα να δημοσιευθεί στην Εφημερίδα της Κυβερνήσεως.

Κατά της παρούσας επιτρέπεται σύμφωνα με το άρθρο 69 του π.δ. 30/1996 (ΦΕΚ 21/Α) η άσκηση προσφυγής ενώπιον του Γενικού Γραμματέα Περιφέρειας μόνο για παράβαση Νόμου μέσα σε αποκλειστική προθεσμία τριάντα (30) ημερών από τη λήψη της παρούσας που κατατίθεται στο Τμήμα Πολεοδομίας της Ν.Α. Πέλλας. Κατά της απόφασης μας αυτής, ως και κατά της εκδιδόμενης απόφασης επί της προσφυγής του άρθρου 69 του π.δ. 30/1996, επιτρέπεται αίτηση ακύρωσης ως και αίτηση αναστολής εκτέλεσης της προσβαλλόμενης απόφασης μας, ενώπιον του Συμβουλίου της Επικρατείας, μέσα σε αποκλειστική προθεσμία εξήντα (60) ημερών.

Η απόφαση αυτή να δημοσιευθεί στην Εφημερίδα της Κυβερνήσεως.

Έδεσσα, 15 Σεπτεμβρίου 2005

Ο Νομάρχης
Π. ΣΙΒΕΝΑΣ

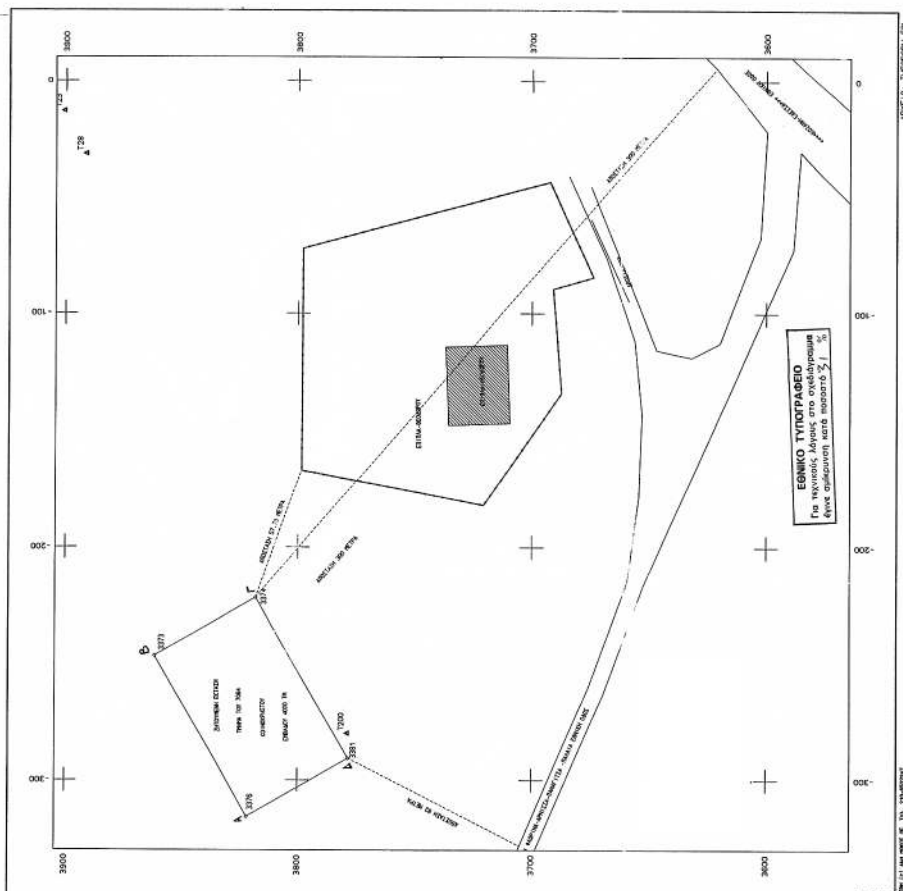

ΣΥΝΤΕΛΕΣΤΕΣ ΟΡΩΝ									
ΔΕΙΞ-0	X	Y	ΔΕΙΞ-0	Z	ΔΕΙΞ-0	U	V	ΔΕΙΞ-0	W
1302	-46,203	399,414	2274	-27,300	397,887	33%		-15,56	382,705
1303	-450,183	399,538							

ΔΕΙΞ-1-4 ΕΣΤΙΑΣΤΕΣ 98°									
ΔΕΙΞ-1					ΔΕΙΞ-2				
ΔΕΙΞ-1	ΜΕΤΡΟ	ΔΕΙΞ-1	ΜΕΤΡΟ	ΔΕΙΞ-1	ΔΕΙΞ-2	ΜΕΤΡΟ	ΔΕΙΞ-2	ΜΕΤΡΟ	ΔΕΙΞ-2
1304	100,00	100,00	1305	100,00	1306	100,00	1307	100,00	1308
1309	100,00	100,00	1310	100,00	1311	100,00	1312	100,00	1313
1314	100,00	100,00	1315	100,00	1316	100,00	1317	100,00	1318
1319	100,00	100,00	1320	100,00	1321	100,00	1322	100,00	1323
1324	100,00	100,00	1325	100,00	1326	100,00	1327	100,00	1328
1329	100,00	100,00	1330	100,00	1331	100,00	1332	100,00	1333
1334	100,00	100,00	1335	100,00	1336	100,00	1337	100,00	1338
1339	100,00	100,00	1340	100,00	1341	100,00	1342	100,00	1343
1344	100,00	100,00	1345	100,00	1346	100,00	1347	100,00	1348
1349	100,00	100,00	1350	100,00	1351	100,00	1352	100,00	1353
1354	100,00	100,00	1355	100,00	1356	100,00	1357	100,00	1358
1359	100,00	100,00	1360	100,00	1361	100,00	1362	100,00	1363
1364	100,00	100,00	1365	100,00	1366	100,00	1367	100,00	1368
1369	100,00	100,00	1370	100,00	1371	100,00	1372	100,00	1373
1374	100,00	100,00	1375	100,00	1376	100,00	1377	100,00	1378
1379	100,00	100,00	1380	100,00	1381	100,00	1382	100,00	1383
1384	100,00	100,00	1385	100,00	1386	100,00	1387	100,00	1388
1389	100,00	100,00	1390	100,00	1391	100,00	1392	100,00	1393
1394	100,00	100,00	1395	100,00	1396	100,00	1397	100,00	1398
1399	100,00	100,00	1400	100,00	1401	100,00	1402	100,00	1403
1404	100,00	100,00	1405	100,00	1406	100,00	1407	100,00	1408
1409	100,00	100,00	1410	100,00	1411	100,00	1412	100,00	1413
1414	100,00	100,00	1415	100,00	1416	100,00	1417	100,00	1418
1419	100,00	100,00	1420	100,00	1421	100,00	1422	100,00	1423
1424	100,00	100,00	1425	100,00	1426	100,00	1427	100,00	1428
1429	100,00	100,00	1430	100,00	1431	100,00	1432	100,00	1433
1434	100,00	100,00	1435	100,00	1436	100,00	1437	100,00	1438
1439	100,00	100,00	1440	100,00	1441	100,00	1442	100,00	1443
1444	100,00	100,00	1445	100,00	1446	100,00	1447	100,00	1448
1449	100,00	100,00	1450	100,00	1451	100,00	1452	100,00	1453
1454	100,00	1							

ΥΠΕΥΘΥΝΗ ΔΗΛΩΣΗ ΝΕ51/77
ΤΟ ΤΗΜΑ ΤΟΥ 7064 ΚΟΙΝΟΦΕΥΚΤΟ ΜΕ ΣΤΟΙΧΕΙΑ 3376/3373/3374/3381/3376/
ΕΜΒΛΟΥ 4000 ΤΗ ΣΤΟ ΑΠΟΚΡΙΣΜΑ ΑΡΧΙΣΤΑΤ. Ν. ΠΕΛΛΑΣ
ΕΙΝΑΙ ΑΠΤΟ ΚΑΙ ΟΙΚΟΔΟΜΗΣΙΜΟ ΣΥΜΦΩΝΑ ΜΕ ΤΙΣ ΨΕΥΔΕΙΣ ΠΟΛΕΟ-
ΟΜΙΚΕΣ ΔΙΑΤΑΞΕΙΣ

ΑΔΙΟΤΑΞΗ ΖΗΤΟΥΜΕΝ ΕΚΤΑΣΗ ΑΠΟ
1-ΑΔΙΟΤΑΞΗ ΑΠΟ ΤΟΝ ΣΥΝΔΙΚΑΤΟ ΑΝΟΙΞΙΑΣ ΜΕΓΑΛΗΤΗΡ ΤΩΝ 2000 ΜΕΤΡΑ
2-ΑΔΙΟΤΑΞΗ ΑΠΟ ΤΟΝ ΣΥΝΔΙΚΑΤΟ ΕΛΕΥΣΑ-ΚΟΖΑΝΗ 300 ΜΕΤΡΩΝ
3-ΑΔΙΟΤΑΞΗ ΑΠΟ ΤΗΝ ΠΑΛΙΑ ΕΛΕΥΣΑ-ΚΟΖΑΝΗ 82 ΜΕΤΡΑ
ΑΔΙΟΤΑΞΗ ΑΠΟ ΤΗΝ ΒΙΟΤΕΡΝΙΑ ΕΤΙΜΩΝ ΑΝΟΙΞΙΑΣ 571 ΜΕΤΡΑ

ΣΥΝΤΕΛΕΜΕΝΟΣ ΧΑΡΤΗ Γ.Υ.Σ

L = 40	45	M = -1	45
3376-X =	-8755	418	ψ = -3826.930
3373-X =	-8585	889	ψ = -3956.502
3374-X =	-8561	159	ψ = -3823.045
3381-X =	-8730	068	ψ = -3782.476

Αλλαγή κήρυξης στις τμήματα 1217Α του αριθμ. 7064
αριθμ. 1217Α του αριθμ. 7064
Αριθμός 1217Α του αριθμ. 7064
για εναλλακτική εργασία.

Το διαγγραμμα αυτό ευνόησε την απόφαση των Νικητών Πελάς με αριθμό 30550/59-9000 να αφαιρέσουν γενεύς του τμήματος ΑΒΓΔΑ αγροτεμαχίου με αρ. 7064 του ΔΔ Αμυνίας Δυτίνης Βεργίνης.

Kaymak 1:1000

Exam 15/2/2005.

11 SYNTAZAS A

Approved by _____
 President, _____
 Faculty, _____

06092018
 O primeiro
 e 4º nos palestras
 2º e 3º
 06092018
 06092018
 06092018

Θεόδωρος Πετρίδης
Ημω.ΠΕ4 με Γ' βο

ΕΘΝΙΚΟ ΤΥΠΟΓΡΑΦΕΙΟ**ΕΦΗΜΕΡΙΔΑ ΤΗΣ ΚΥΒΕΡΝΗΣΕΩΣ**

ΚΑΠΟΔΙΣΤΡΙΟΥ 34 * ΑΘΗΝΑ 104 32 * FAX 210 52 21 004
ΗΛΕΚΤΡΟΝΙΚΗ ΔΙΕΥΘΥΝΣΗ: <http://www.et.gr> – e-mail: webmaster@et.gr

Πληροφορίες Α.Ε. - Ε.Π.Ε. και λοιπών Φ.Ε.Κ.: 210 527 9000
Φωτοαντίγραφα παλαιών ΦΕΚ - ΒΙΒΛΙΟΘΗΚΗ - ΜΑΡΝΗ 8 - Τηλ. (210)8220885 - 8222924
Δωρεάν διάθεση τεύχους Προκηρύξεων ΑΣΕΠ αποκλειστικά από Μάρνη 8 & Περιφερειακά Γραφεία
Δωρεάν ανάγνωση δημοσιευμάτων τεύχους Α' από την ιστοσελίδα του Εθνικού Τυπογραφείου

ΠΕΡΙΦΕΡΕΙΑΚΑ ΓΡΑΦΕΙΑ ΠΩΛΗΣΗΣ Φ.Ε.Κ.

ΘΕΣΣΑΛΟΝΙΚΗ - Βασ. Όλγας 227	(2310) 423 956	ΛΑΡΙΣΑ - Διοικητήριο	(2410) 597449
ΠΕΙΡΑΙΑΣ - Ευριπίδου 63	(210) 413 5228	ΚΕΡΚΥΡΑ - Σαμαρά 13	(26610) 89 122
ΠΑΤΡΑ - Κορίνθου 327	(2610) 638 109		(26610) 89 105
	(2610) 638 110	ΗΡΑΚΛΕΙΟ - Πεδιάδος 2	(2810) 300 781
ΙΩΑΝΝΙΝΑ - Διοικητήριο	(26510) 87215	ΛΕΣΒΟΣ - Πλ.Κωνσταντινουπόλεως 1	(22510) 46 654
ΚΟΜΟΤΗΝΗ - Δημοκρατίας 1	(25310) 22 858		(22510) 47 533

ΤΙΜΗ ΠΩΛΗΣΗΣ ΦΥΛΛΩΝ ΕΦΗΜΕΡΙΔΟΣ ΤΗΣ ΚΥΒΕΡΝΗΣΕΩΣ**Σε έντυπη μορφή:**

- Για τα ΦΕΚ από 1 μέχρι 16 σελίδες σε 1 euro, προσαυξανόμενη κατά 0,20 euro για κάθε επιπλέον οκτασέλιδο ή μέρος αυτού.
- Για τα φωτοαντίγραφα ΦΕΚ σε 0,15 euro ανά σελίδα.

Σε μορφή CD:

Τεύχος	Περίοδος	EURO	Τεύχος	Περίοδος	EURO
Α'	Ετήσιο	150	Αναπτυξιακών Πράξεων	Ετήσιο	50
Α	3μηνιαίο	40	Ν.Π.Δ.Δ.	Ετήσιο	50
Α'	Μηνιαίο	15	Παράρτημα	Ετήσιο	50
Β'	Ετήσιο	300	Εμπορικής και Βιομηχανικής Ιδιοκτησίας	Ετήσιο	100
Β'	3μηνιαίο	80	Ανωτάτου Ειδικού Δικαστηρίου	Ετήσιο	5
Β'	Μηνιαίο	30	Διακηρύξεων Δημοσίων Συμβάσεων	Ετήσιο	200
Γ	Ετήσιο	50	Διακηρύξεων Δημοσίων Συμβάσεων	Εβδομαδιαίο	5
Δ'	Ετήσιο	220	Α.Ε. & Ε.Π.Ε	Μηνιαίο	100
Δ'	3μηνιαίο	60			

- Η τιμή πώλησης μεμονωμένων Φ.Ε.Κ ειδικού ενδιαφέροντος σε μορφή cd-rom και μέχρι 100 σελίδες σε 5 euro προσαυξανόμενη κατά 1 euro ανά 50 σελίδες.
- Η τιμή πώλησης σε μορφή cd-rom δημοσιευμάτων μιας εταιρείας στο τεύχος Α.Ε. και Ε.Π.Ε. σε 5 euro ανά έτος.

ΠΑΡΑΓΓΕΛΙΑ ΚΑΙ ΑΠΟΣΤΟΛΗ Φ.Ε.Κ. : τηλεφωνικά : 210 - 4071010, fax : 210 - 4071010 internet : <http://www.et.gr>.

ΕΤΗΣΙΕΣ ΣΥΝΔΡΟΜΕΣ Φ.Ε.Κ.

	Σε έντυπη μορφή	Από το Internet
Α' (Νόμοι, Π.Δ., Συμβάσεις κτλ.)	225 €	190 €
Β' (Υπουργικές αποφάσεις κτλ.)	320 €	225 €
Γ' (Διορισμοί, απολύσεις κτλ. Δημ. Υπαλλήλων)	65 €	ΔΩΡΕΑΝ
Δ' (Απαλλοτριώσεις, πολεοδομία κτλ.)	320 €	160 €
Αναπτυξιακών Πράξεων και Συμβάσεων (Τ.Α.Π.Σ.)	160 €	95 €
Ν.Π.Δ.Δ. (Διορισμοί κτλ. προσωπικού Ν.Π.Δ.Δ.)	65 €	ΔΩΡΕΑΝ
Παράρτημα (Προκηρύξεις θέσεων ΔΕΠ κτλ.)	33 €	ΔΩΡΕΑΝ
Δελτίο Εμπορικής και Βιομ/κής Ιδιοκτησίας (Δ.Ε.Β.Ι.)	65 €	33 €
Ανωτάτου Ειδικού Δικαστηρίου (Α.Ε.Δ.)	10 €	ΔΩΡΕΑΝ
Ανωνύμων Εταιρειών & Ε.Π.Ε.	2.250 €	645 €
Διακηρύξεων Δημοσίων Συμβάσεων (Δ.Δ.Σ.)	225 €	95 €
Πρώτο (Α'), Δεύτερο (Β') και Τέταρτο (Δ')	-	450 €

- Το τεύχος του ΑΣΕΠ (έντυπη μορφή) θα αποστέλλεται σε συνδρομητές με την επιβάρυνση των 70 euro, ποσό το οποίο αφορά ταχυδρομικά έξοδα.
- Για την παροχή δικαιώματος ηλεκτρονικής πρόσβασης σε Φ.Ε.Κ. προηγούμενων ετών και συγκεκριμένα στα τεύχη Α', Β', Δ', Αναπτυξιακών Πράξεων & Συμβάσεων, Δελτίο Εμπορικής & Βιομηχανικής Ιδιοκτησίας και Διακηρύξεων Δημοσίων Συμβάσεων, η τιμή προσαυξάνεται πέραν του ποσού της ετήσιας συνδρομής έτους 2005, κατά 25 euro ανά έτος παλαιότητας και ανά τεύχος, για δε το τεύχος Α.Ε. & Ε.Π.Ε., κατά 30 euro.

* Οι συνδρομές του εσωτερικού προπληρώνονται στις ΔΟΥ (το ποσό συνδρομής καταβάλλεται στον κωδικό αριθμό εσόδων ΚΑΕ 2531 και το ποσό υπέρ ΤΑΠΕΤ (5% του ποσού της συνδρομής) στον κωδικό αριθμό εσόδων ΚΑΕ 3512). Το πρωτότυπο αποδεικτικό είσπραξης (διπλότυπο) θα πρέπει να αποστέλλεται ή να κατατίθεται στην αρμόδια Υπηρεσία του Εθνικού Τυπογραφείου.

* Η πληρωμή του υπέρ ΤΑΠΕΤ ποσού που αντιστοιχεί σε συνδρομές, εισπράττεται και από τις ΔΟΥ.

* Οι συνδρομητές του εξωτερικού έχουν τη δυνατότητα λήψης των δημοσιευμάτων μέσω internet, με την καταβολή των αντίστοιχων ποσών συνδρομής και ΤΑΠΕΤ.

* Οι Νομαρχιακές Αυτοδιοικήσεις, οι Δήμοι, οι Κοινότητες ως και οι επιχειρήσεις αυτών πληρώνουν το μισό χρηματικό ποσό της συνδρομής και ολόκληρο το ποσό υπέρ του ΤΑΠΕΤ.

* Η συνδρομή ισχύει για ένα ημερολογιακό έτος. Δεν εγγράφονται συνδρομητές για μικρότερο χρονικό διάστημα.

* Η εγγραφή ή ανανέωση της συνδρομής πραγματοποιείται το αργότερο μέχρι την 31ην Δεκεμβρίου κάθε έτους.

* Αντίγραφα διπλοτύπων, ταχυδρομικές επιταγές και χρηματικά γραμμάτια δεν γίνονται δεκτά.

Οι υπηρεσίες εξυπηρέτησης των πολιτών λειτουργούν καθημερινά από 08.00' έως 13.00'