



04010891010050008



ΕΦΗΜΕΡΙΣ ΤΗΣ ΚΥΒΕΡΝΗΣΕΩΣ

ΤΗΣ ΕΛΛΗΝΙΚΗΣ ΔΗΜΟΚΡΑΤΙΑΣ

ΤΕΥΧΟΣ ΤΕΤΑΡΤΟ

Αρ. Φύλλου 1089

10 Οκτωβρίου 2005

ΑΠΟΦΑΣΕΙΣ

Αριθ. 38479

Χαρακτηρισμός ως διατηρητέων κτιρίων που βρίσκονται στην πόλη του Αιγίου και καθορισμός ειδικών όρων και περιορισμών δόμησης αυτών.

**Ο ΥΦΥΠΟΥΡΓΟΣ ΠΕΡΙΒΑΛΛΟΝΤΟΣ,
ΧΩΡΟΤΑΞΙΑΣ ΚΑΙ ΔΗΜΟΣΙΩΝ ΕΡΓΩΝ**

Έχοντας υπόψη:

1. Τις διατάξεις της παρ. 2 του άρθρου 110 του Κώδικα Βασικής Πολεοδομικής Νομοθεσίας (άρθρο μόνο του κωδικοποιημένου π.δ/τος της από 14.7.1999 - Δ' 580), όπως αντικαταστάθηκε με την παρ. 2 του άρθρου 3 του ν. 2831/2000 «Τροποποίηση των διατάξεων του ν. 1577/1985 «Γενικός Οικοδομικός Κανονισμός» και άλλες πολεοδομικές διατάξεις» (Α' 140).

2. Τις διατάξεις του άρθρου 90 του «Κώδικα Νομοθεσίας για την Κυβέρνηση και τα Κυβερνητικά Όργανα» που κυρώθηκε με το άρθρο 1 του π. δ/τος 63/2005 ΦΕΚ 98 Α'.

3. Την υπ' αριθμ. 4881/19.5.2004 απόφαση του Πρωθυπουργού και του Υπουργού Περιβάλλοντος Χωροταξίας και Δημοσίων Έργων «Ανάθεση αρμοδιοτήτων Υπουργού Περιβάλλοντος, Χωροταξίας και Δημοσίων Έργων στους Υφυπουργούς Περιβάλλοντος Χωροταξίας και Δημοσίων Έργων» (Β' 754/19.5.2004).

4. Τις διατάξεις της παρ. Β του άρθρου 1 του π.δ/τος 28/28.1.1993 «Καθορισμός αρμοδιοτήτων που διατηρούνται από τον Υπουργό και τις Περιφερειακές Υπηρεσίες διανομαρχιακού επιπέδου του Υπουργείου Περιβάλλοντος, Χωροταξίας και Δημοσίων Έργων» (Α' 9).

5. Το υπ' αριθμ. 52243/24.12.2003 έγγραφο Γ.Γ. ΥΠΕΧΩΔΕ.

6. Την από 19.4.2005 αιτιολογική έκθεση της Διεύθυνσης Πολεοδομικού Σχεδιασμού - Τμήμα Παραδοσιακών Οικισμών, για την κοινοποίηση της οποίας τηρήθηκε η διαδικασία του άρ. 3 παρ. 2 του ν. 2831/2000).

7. Το υπ' αριθμ. ΥΠΕΧΩΔΕ 27203/27.6.2005 έγγραφο Δήμου Αιγίου.

8. Το γεγονός ότι από τις κανονιστικές διατάξεις αυτής της απόφασης δεν προκαλείται δαπάνη σε βάρος του κρατικού προϋπολογισμού και του προϋπολογισμού του οικείου Ο.Τ.Α., αποφασίζουμε:

1. Χαρακτηρίζονται ως διατηρητέα τα κτίρια που βρίσκονται στην πόλη του Αιγίου όπως αυτά αναφέρονται αριθμημένα με αύξοντα αριθμό από 1 μέχρι 25 στον παρακάτω πίνακα και είναι σημειωμένα με τον αντίστοιχο αριθμό στα δύο (2) σχετικά πρωτότυπα, διαγράμματα σε κλίμακα 1:500, που θεωρήθηκε από τον Προϊστάμενο της Διεύθυνσης Τοπογραφικών Εφαρμογών με την υπ' αριθμ. 38479/2005 Πράξη του και που αντίτυπο του σε φωτοσμί-κρυνση δημοσιεύεται με την παρούσα απόφαση.

ΠΡΟΣΔΙΟΡΙΣΜΟΣ ΘΕΣΗΣ

α. Κτίρια 1,2,3 στον	Κ.Χ. 140
β. Κτίρια 4, 5, 6, στον	Κ.Χ. 141
γ. Κτίρια 7, 8, 9 στο	Ο.Τ. 141 ^Α
δ. Κτίρια 10, 11 στο	Ο.Τ. 142 ^Α
ε. Κτίρια 12, 13 στο	Ο.Τ. 147
στ Κτίρια 16 στο	Ο.Τ. 151
ζ. Κτίρια 17, 22, 23 στο	Ο.Τ. 155
η. Κτίρια 14, 15, 18, 19, 20, 21, 24, 25 στο	Ο.Τ. 153

2. Ως διατηρητέο χαρακτηρίζεται το αρχικό κτίριο καθώς και οι εναρμονιζόμενες με αυτό μεταγενέστερες προσθήκες όχι όμως και τα πάσης φύσεως καθ' ύψος ή κατ' επέκταση προσκτίσματα που αλλοιώνουν το αρχικό κτίριο.

Ο καθορισμός των προσκτισμάτων αυτών που αλλοιώνουν το αρχικό κτίριο πραγματοποιείται από την Επιτροπή Πολεοδομικού και Αρχιτεκτονικού Ελέγχου (Ε.Π.Α.Ε.).

3. Στα χαρακτηριζόμενα ως διατηρητέα κτίρια απαγορεύεται κάθε αφαίρεση, αλλοίωση ή καταστροφή τόσο των επί μέρους αρχιτεκτονικών ή καλλιτεχνικών και διακοσμητικών στοιχείων τους, όσο και των κτιρίων συνολικά, πλην των προσκτισμάτων ή των στοιχείων των κτιρίων για τα οποία η Ε.Π.Α.Ε. έχει γνωμοδοτήσει για την αφαίρεσή τους.

4. Επιτρέπεται η επισκευή, ο εκσυγχρονισμός των εγκαταστάσεων, η ενίσχυση στο φέροντα οργανισμό, καθώς και επεμβάσεις για λόγους λειτουργικών των προτεινόμενων να χαρακτηρισθούν ως διατηρητέα κτίρια, εφόσον δεν αλλοιώνεται ο αρχιτεκτονικός χαρακτήρας τους και δε θίγονται τα διατηρητέα στοιχεία τους.

5. Δεν επιτρέπεται η τοποθέτηση φωτεινών ή μη επιγραφών και διαφημίσεων στο χαρακτηριζόμενο ως διατηρητέο κτίριο.

Επιτρέπεται μόνο η τοποθέτηση επιγραφών μικρών διαστάσεων που πληροφορούν για τη χρήση των χώρων των κτιρίων.

6. Αιτήσεις για προσθήκη στα διατηρητέα κτίρια αποστέλλονται από την πολεοδομική υπηρεσία, στην αρμόδια Υπηρεσία του Υπουργείου Περιβάλλοντος, Χωροταξίας και Δημοσίων Έργων, με γνώμη της Ε.Π.Α.Ε., για ειδικές ρυθμίσεις, σύμφωνα με τις διατάξεις του άρθρου 4 (παρ. 2) του ν. 1577/1985 (Α' 210), όπως τροποποιήθηκε με την παρ. 2 του άρθρου 3 του ν. 2831/2000 (Α' 140), εφόσον δεν παραβιάζονται, τα διατηρητέα κτίρια και ο χώρος που τα περιβάλλει.

7. Για οποιαδήποτε επέμβαση στο εξωτερικό ή εσωτε-

ρικό των διατηρητέων κτιρίων καθώς και για την τοποθέτηση επιγραφών απαιτείται έγκριση της Ε.Π.Α.Ε.


8. Η ισχύς της παρούσας απόφασης αρχίζει από τη δημοσίευσή της στην Εφημερίδα της Κυβερνήσεως.


Η απόφαση αυτή να δημοσιευθεί στην Εφημερίδα της Κυβερνήσεως.


Αθήνα, 20 Σεπτεμβρίου 2005

Ο ΥΦΥΠΟΥΡΓΟΣ

ΣΤΑΥΡΟΣ ΕΛ. ΚΑΛΟΓΙΑΝΝΗΣ

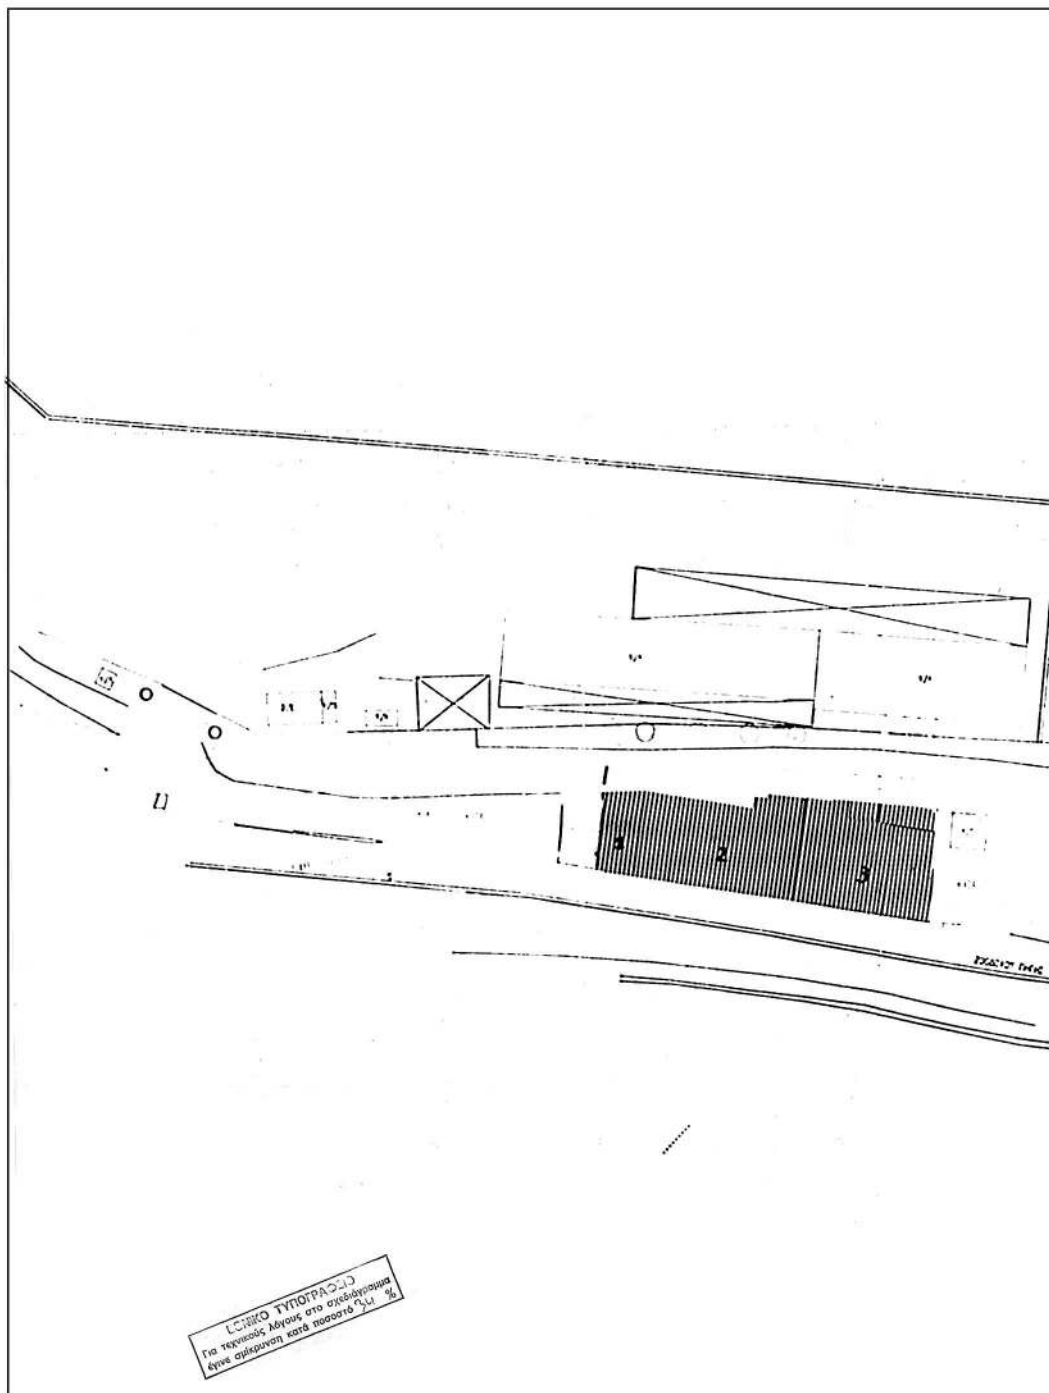

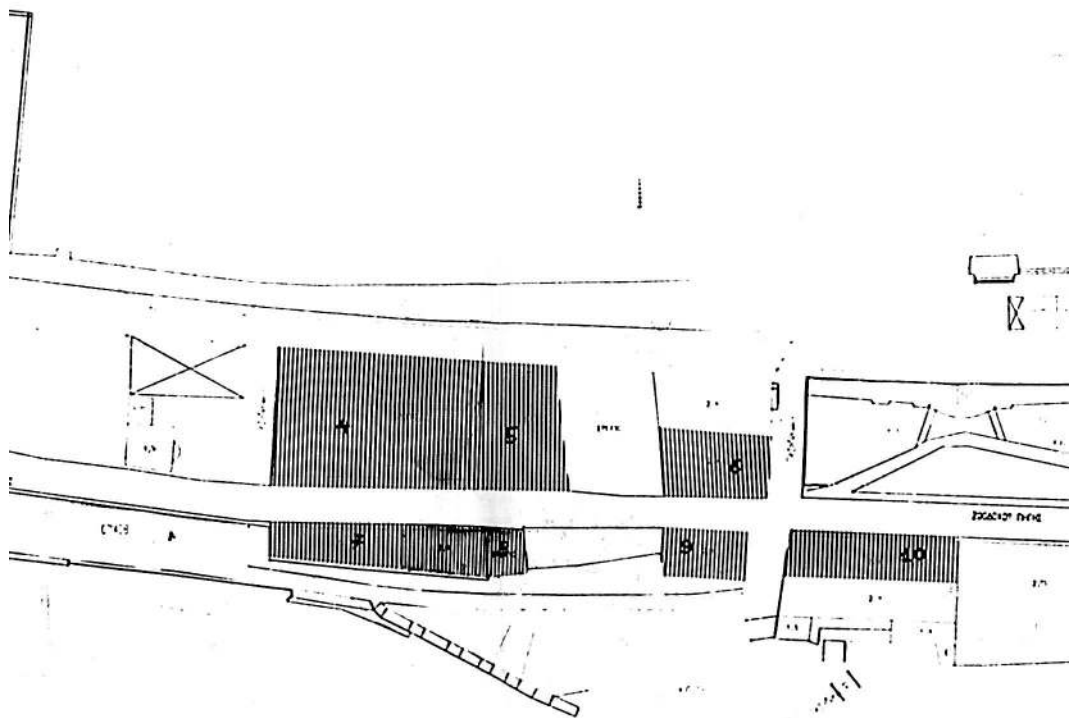

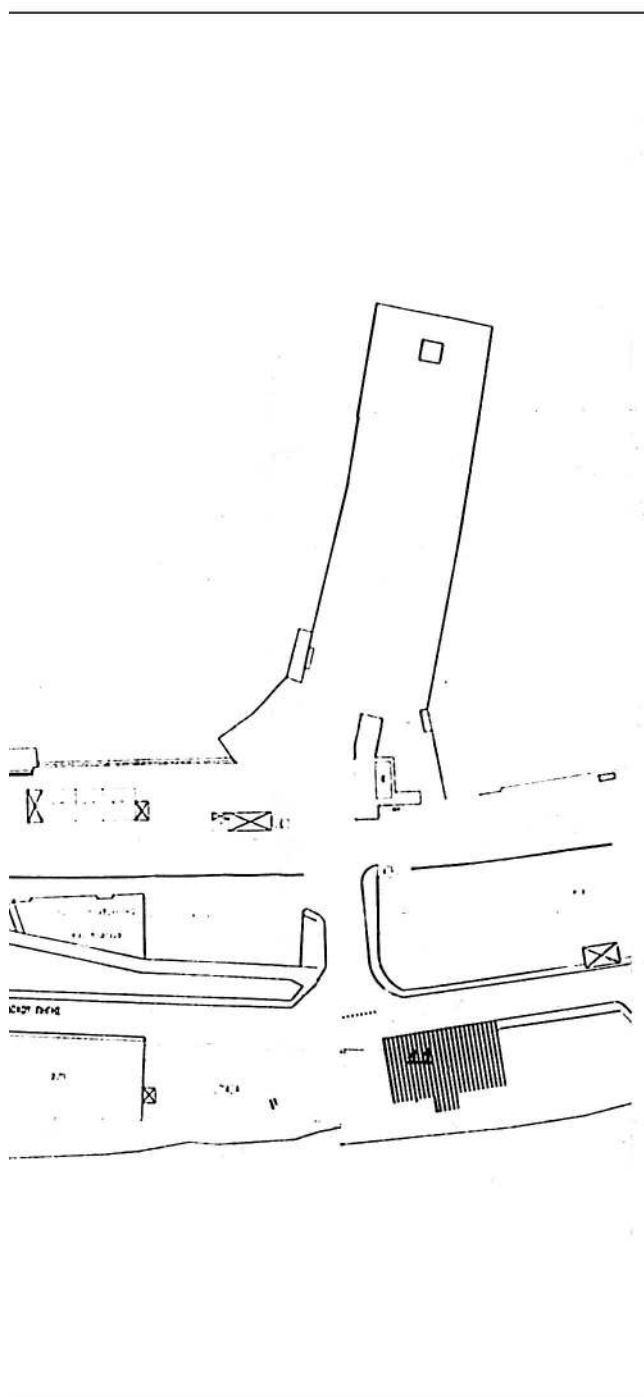


ΥΠΟΥΡΓΕΙΟ
ΠΕΡΙΒΑΛΛΟΝΤΟΣ ΧΩΡΟΤΑΞΙΑΣ & ΔΗΜ. ΕΡΓΩΝ


ΥΠΟΥΡΓΕΙΟ
ΠΕΡΙΒΑΛΛΟΝΤΟΣ ΧΩΡΟΤΑΞΙΑΣ & ΔΗΜ. ΕΡΓΩΝ
ΣΥΝΟΔΟΣ ΤΗΣ 17ης ΑΡΧΗΣ Γ 28479/65
ΠΕΡΙ ΧΩΡΟΤΑΞΙΑΣ ΚΑΙ ΔΙΑΤΗΡΗΣΗΣ
ΚΤΙΡΙΩΝ ΠΟΥ ΒΡΙΣΚΟΝΤΑΙ ΕΝΩΣΗ ΤΗΣ ΖΩΗΣ
ΑΓΙΟΥ ΚΑΙ ΚΑΘΑΡΟΤΗΤΑΣ ΕΝΩΣΗ ΤΗΣ
ΚΑΙ ΠΕΡΙΟΡΙΣΜΟΥ ΔΟΜΗΣ ΑΥΤΩΝ

ΑΡΧΗ 20 Σεπτεμβρίου 65
ΔΙΕΥΘΥΝΤΗΣ
Δ. ΣΥΝΤΑΚΤΗΣ


Σ. 2
Φ. 1954/65

ΥΠΟΥΡΓΕΙΟ ΠΕΡΙΒΑΛΛΟΝΤΟΣ ΧΩΡΟΤΑΞΙΑΣ & ΔΗΜΟΣΙΩΝ ΕΡΓΩΝ ΔΙΕΥΘΥΝΤΗΣ ΕΠΙΧΕΙΡΗΣΕΩΣ ΤΕΧΝΙΚΑ ΠΑΡΑΤΕΛΕΙΑ ΕΠΙΧΕΙΡΗΣΕΩΣ	
ΠΑΡΑΛΙΑΚΗ ΖΩΝΗ ΑΙΓΙΟΥ	
ΔΙΑΤΗΡΗΣΙΑ ΚΤΙΡΙΑ	
ΚΛΑΜΑ	1/500

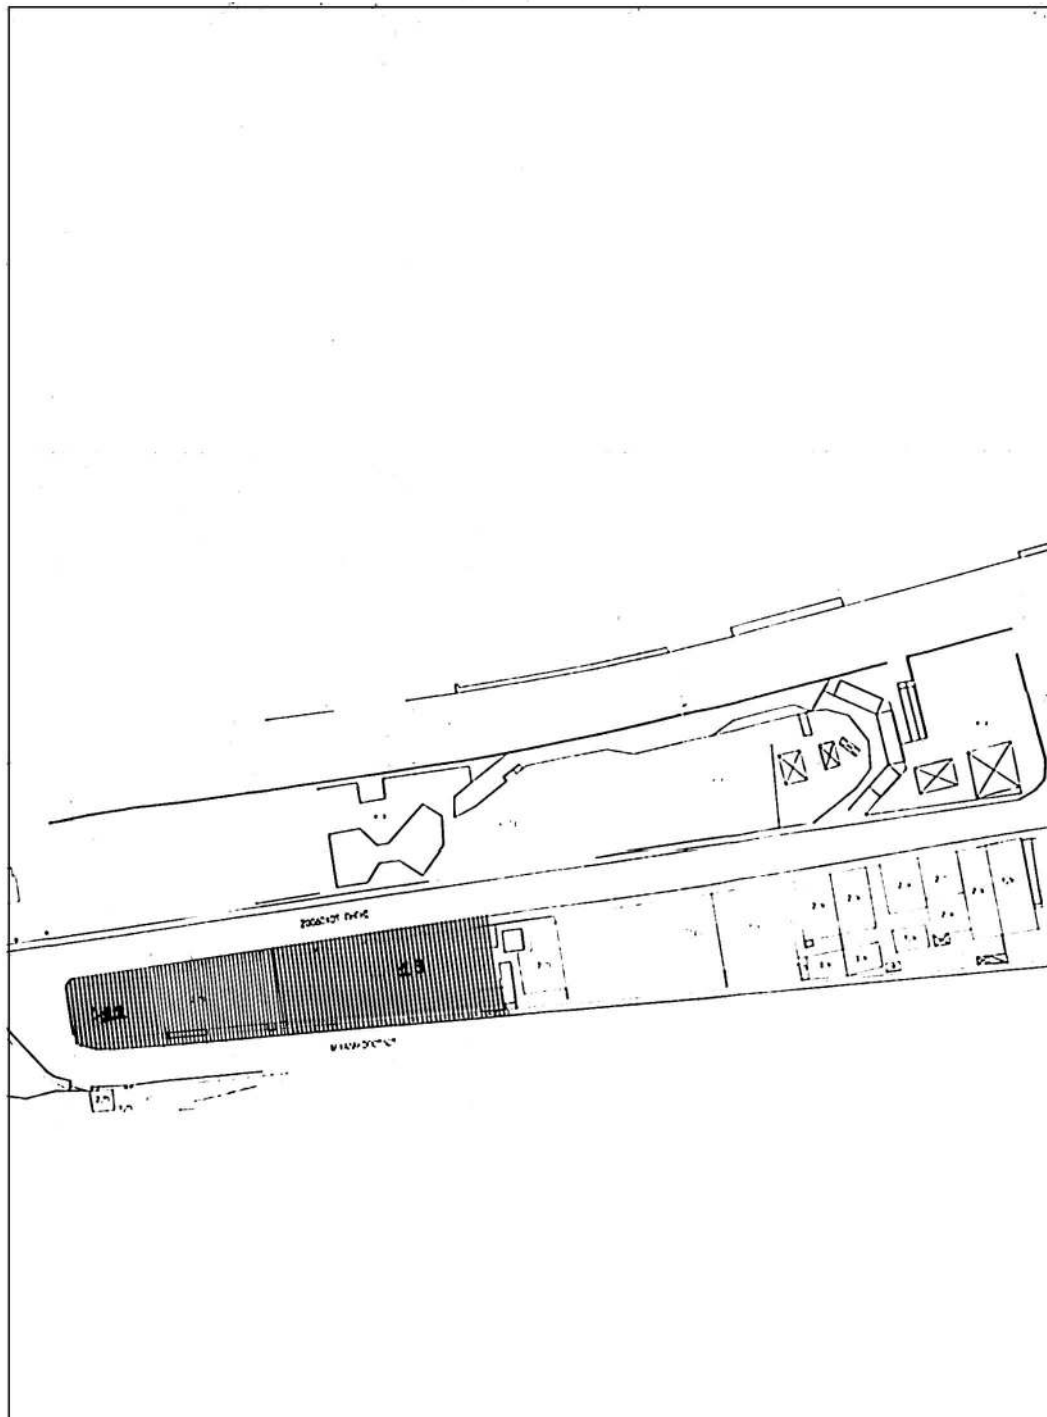

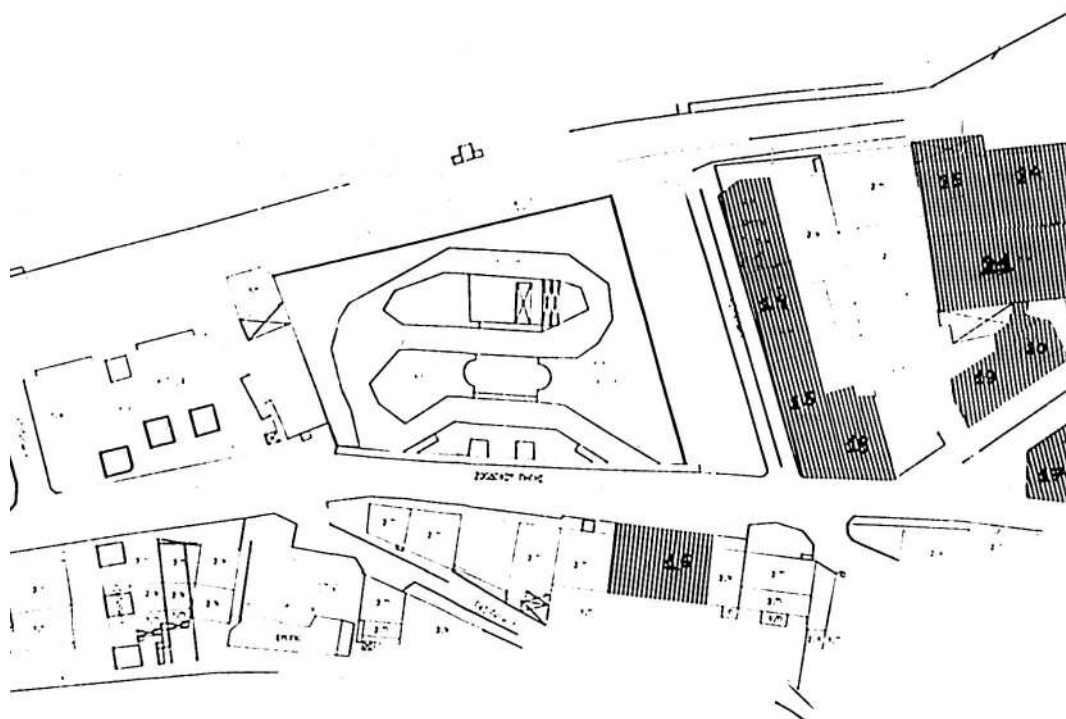

ΕΘΝΙΚΟ ΤΥΠΟΓΡΑΦΕΙΟ
Για τεχνικούς λόγους στο σχεδιάγραμμα
έγινε σμίκρυνση κατά ποσοστό 3,4 %

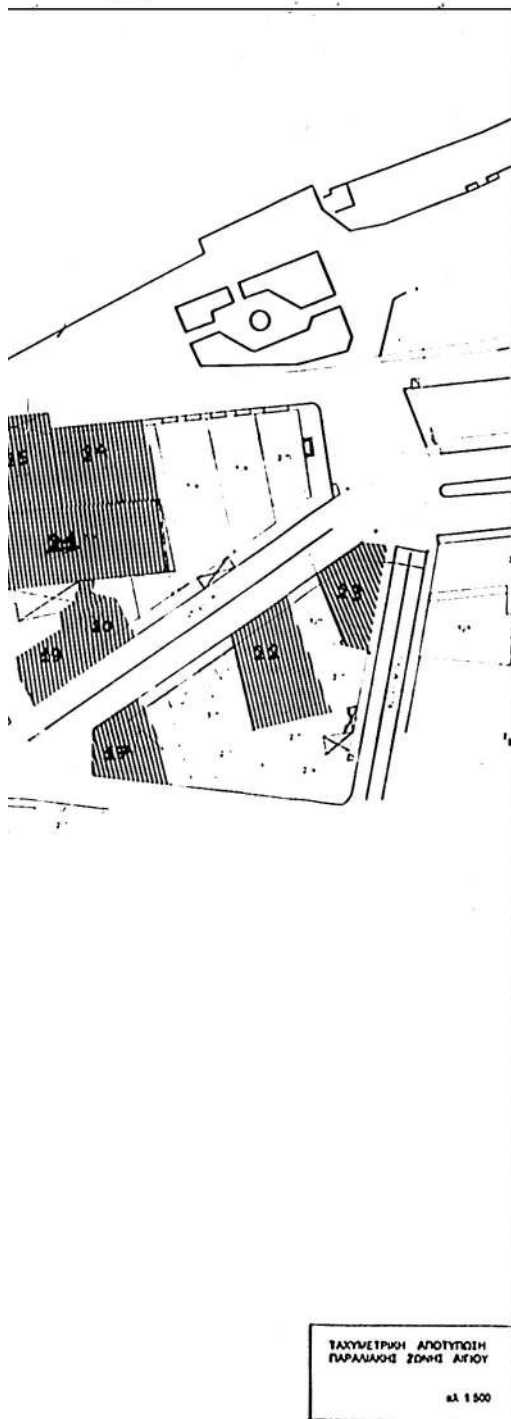

ΥΠΟΥΡΓΕΙΟ
ΠΕΡΙΒΑΛΛΟΝΤΟΣ ΧΩΡΟΤΑΞΙΑΣ & ΔΗΜ. ΕΡΓΩΝ

ΥΠΟΥΡΓΕΙΟ
ΠΕΡΙΒΑΛΛΟΝΤΟΣ ΧΩΡΟΤΑΞΙΑΣ & ΔΗΜ. ΕΡΓΩΝ
ΠΡΟΣΤΑΣΙΑ ΤΗΣ ΚΤΙΡΙΑΚΗΣ ΚΑΤΑΣΤΑΣΗΣ
ΠΕΡΙΧΩΡΗΤΗΤΑ ΧΑΡΑΚΤΗΡΙΣΤΙΚΩΝ ΚΤΙΡΙΩΝ
ΕΚΤΟΣ ΤΗΣ ΚΑΤΑΣΤΑΣΗΣ ΤΗΣ ΠΟΛΗΣ
ΤΟΥ ΑΙΓΙΟΥ ΚΑΙ ΚΑΤΑΣΤΑΣΗΣ ΕΚΤΟΣ
ΤΗΣ ΚΑΤΑΣΤΑΣΗΣ ΤΗΣ ΠΟΛΗΣ
ΑΙΓΙΟΥ

Αριθμ. 20 Σεπτεμβρίου 1934
Διεύθυνση
Σ. Γ. ΓΕΩΜΕΤΡΙΚΩΝ ΕΡΓΩΝ

Σελ. 2
Φωκ. 1934/05

ΥΠΟΥΡΓΕΙΟ ΠΕΡΙΒΑΛΛΟΝΤΟΣ ΧΩΡΟΤΑΞΙΑΣ & ΔΗΜΟΣΙΩΝ ΕΡΓΩΝ	
ΔΙΕΥΘΥΝΣΗ ΕΡΓΩΝ ΤΕΧΝΙΚΑ ΠΑΡΑΛΙΑΚΩΝ ΟΙΚΙΣΜΩΝ	
ΠΑΡΑΛΙΑΚΗ ΖΩΝΗ ΑΙΓΙΟΥ	
ΔΙΑΤΗΡΗΣΙΑ ΚΤΙΡΙΑ	
ΚΛΑΜΜΑ	
1/500	